


- NOTE:
- Nella fase di esercizio la strada compresa tra le sezioni trasversali n. 6-1-1 e 6-1-3 verrà rinaturalizzata allo stato "ante-operam".
  - Per le dimensioni e i materiali delle opere idrauliche indicate nella planimetria della fase di esercizio fare riferimento all'elaborato: Tipico opere idrauliche.
  - Le quote presenti sono espresse in metri.

LEGENDA:

- PROFILO TERRENO
- PROFILO PROGETTO

PROFILO LONGITUDINALE - FASE DI COSTRUZIONE E DI ESERCIZIO

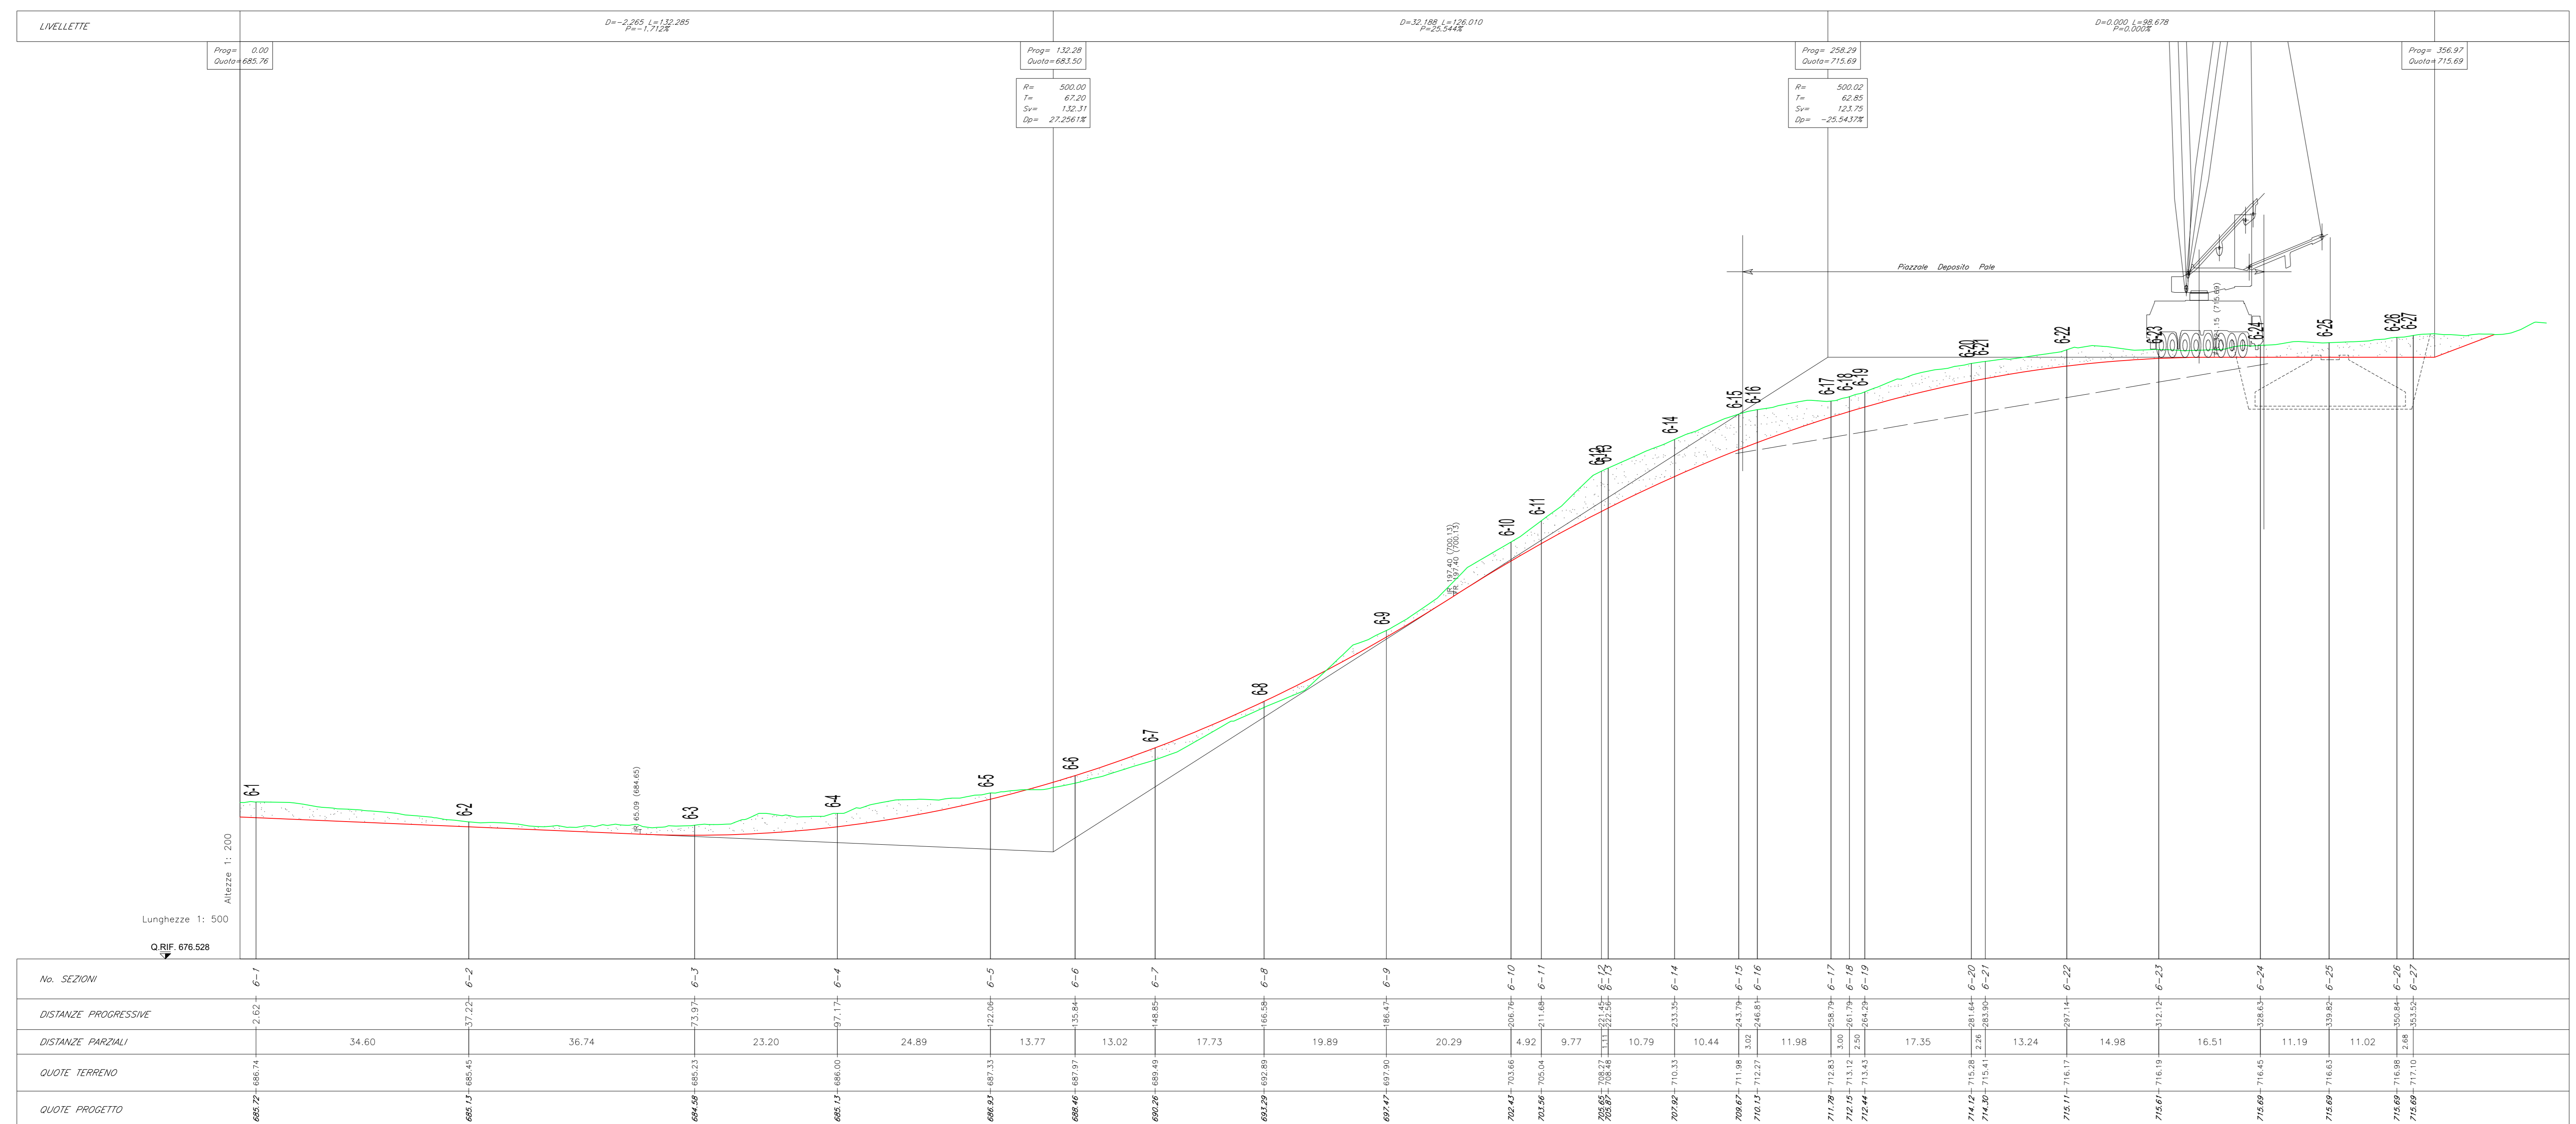

Regione: Sicilia  
 Provincia: Palermo  
 Comune: Castellana Sicula - Polizzi Generosa  
 Localita': Cozzo Baglianello  
 Castellana Sicula  
 Progetto Definitivo

Titolo: Planimetrie, profili e sezioni della piazzola CS06

CODICE ELABORATO GRAFICO  
**IT / EOL / E-CASI / PDF / C / PLN / 016 - a**



















Visti / Timbri:

Note:

REVISIONI				
Data	Rev.	Descrizione revisioni	Elaborato	Approvato
15/11/2022	a	Prima emissione	Serbio srl	Asja Castellana Polizzi srl

**asja** Castellana Polizzi  
**SERDBA** S.p.A.  
 Via Monte S. Angelo, 3  
 91024 Sicca Zilia (BG)  
 T +39 035 82 95 500  
 email: info@serdba.it

SEZIONI TRASVERSALI - FASE DI COSTRUZIONE E DI ESERCIZIO

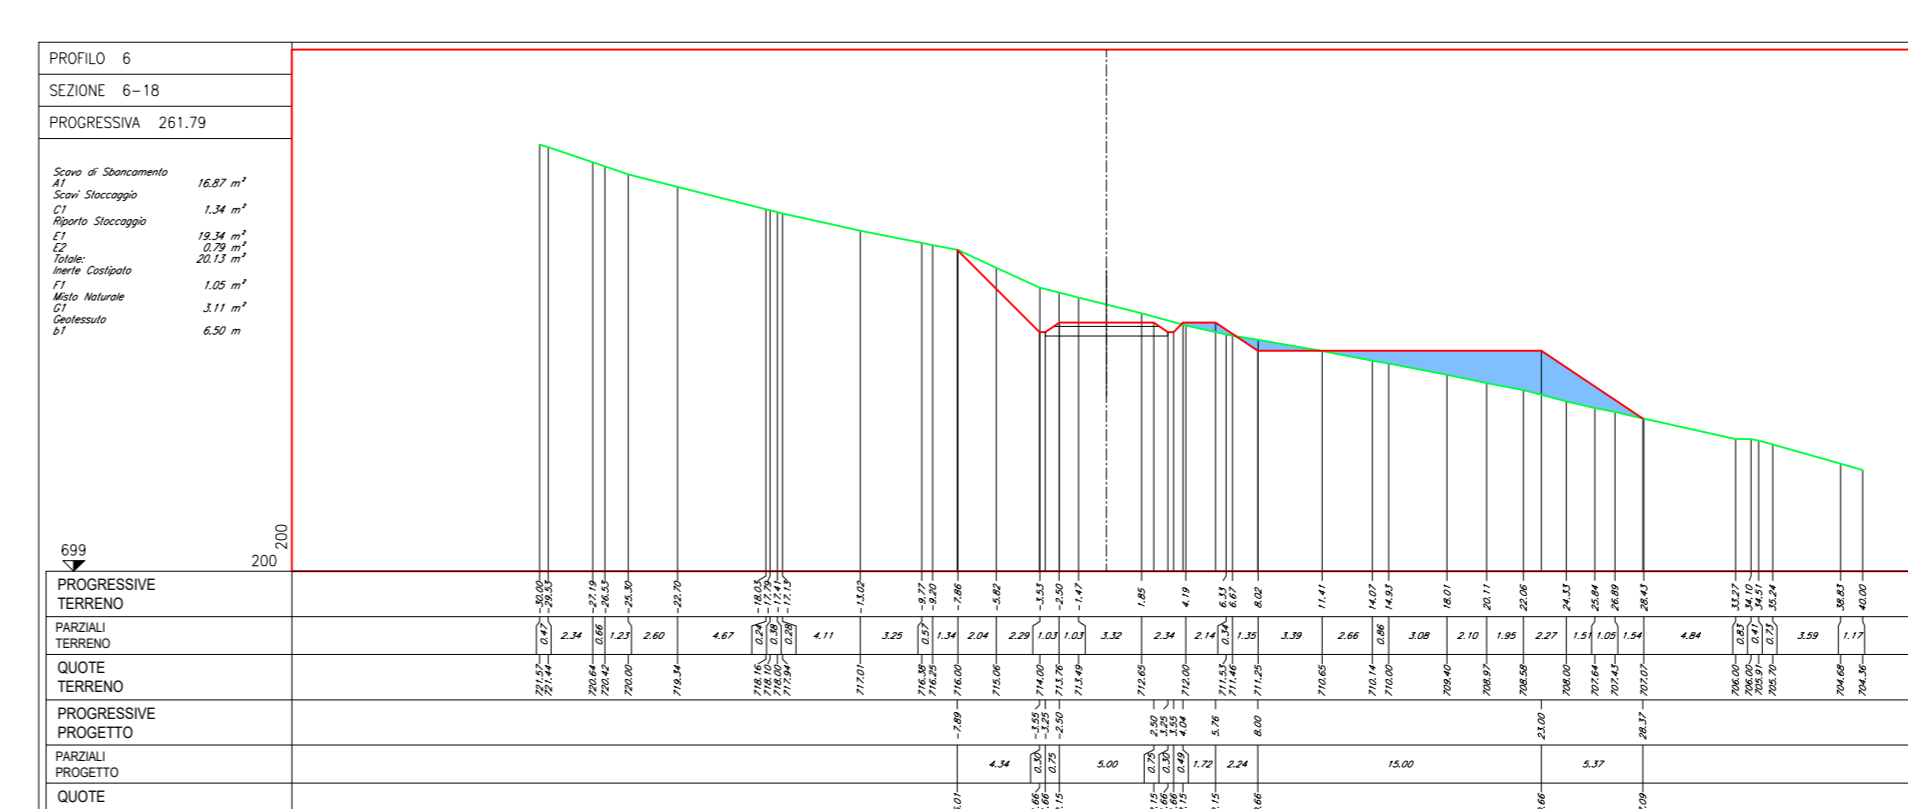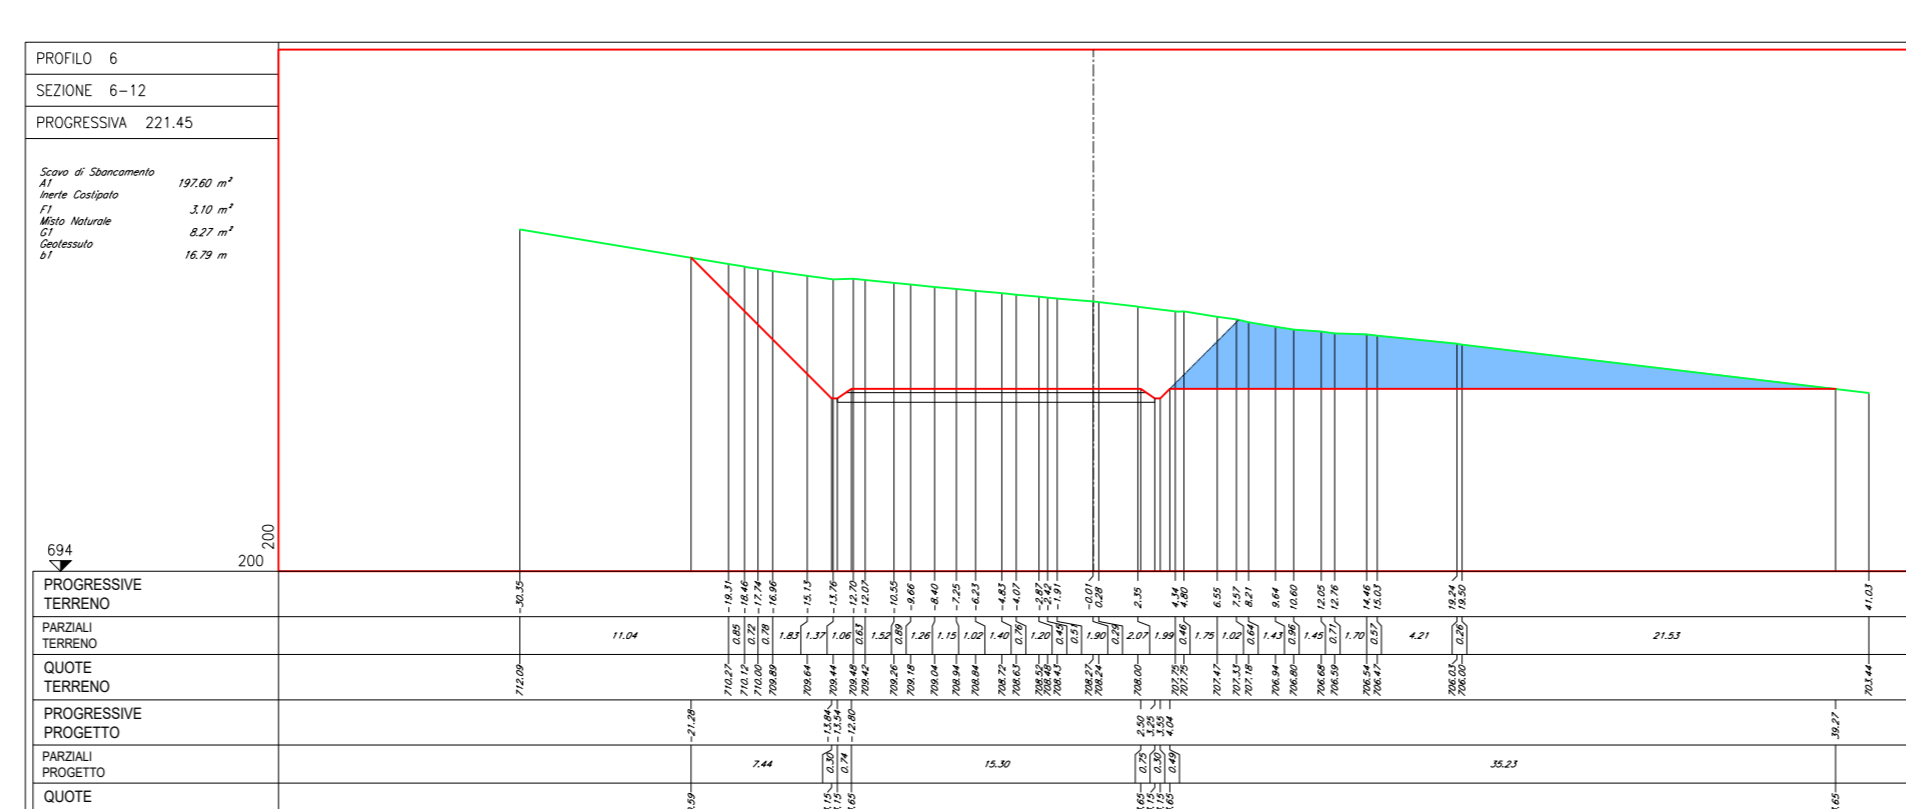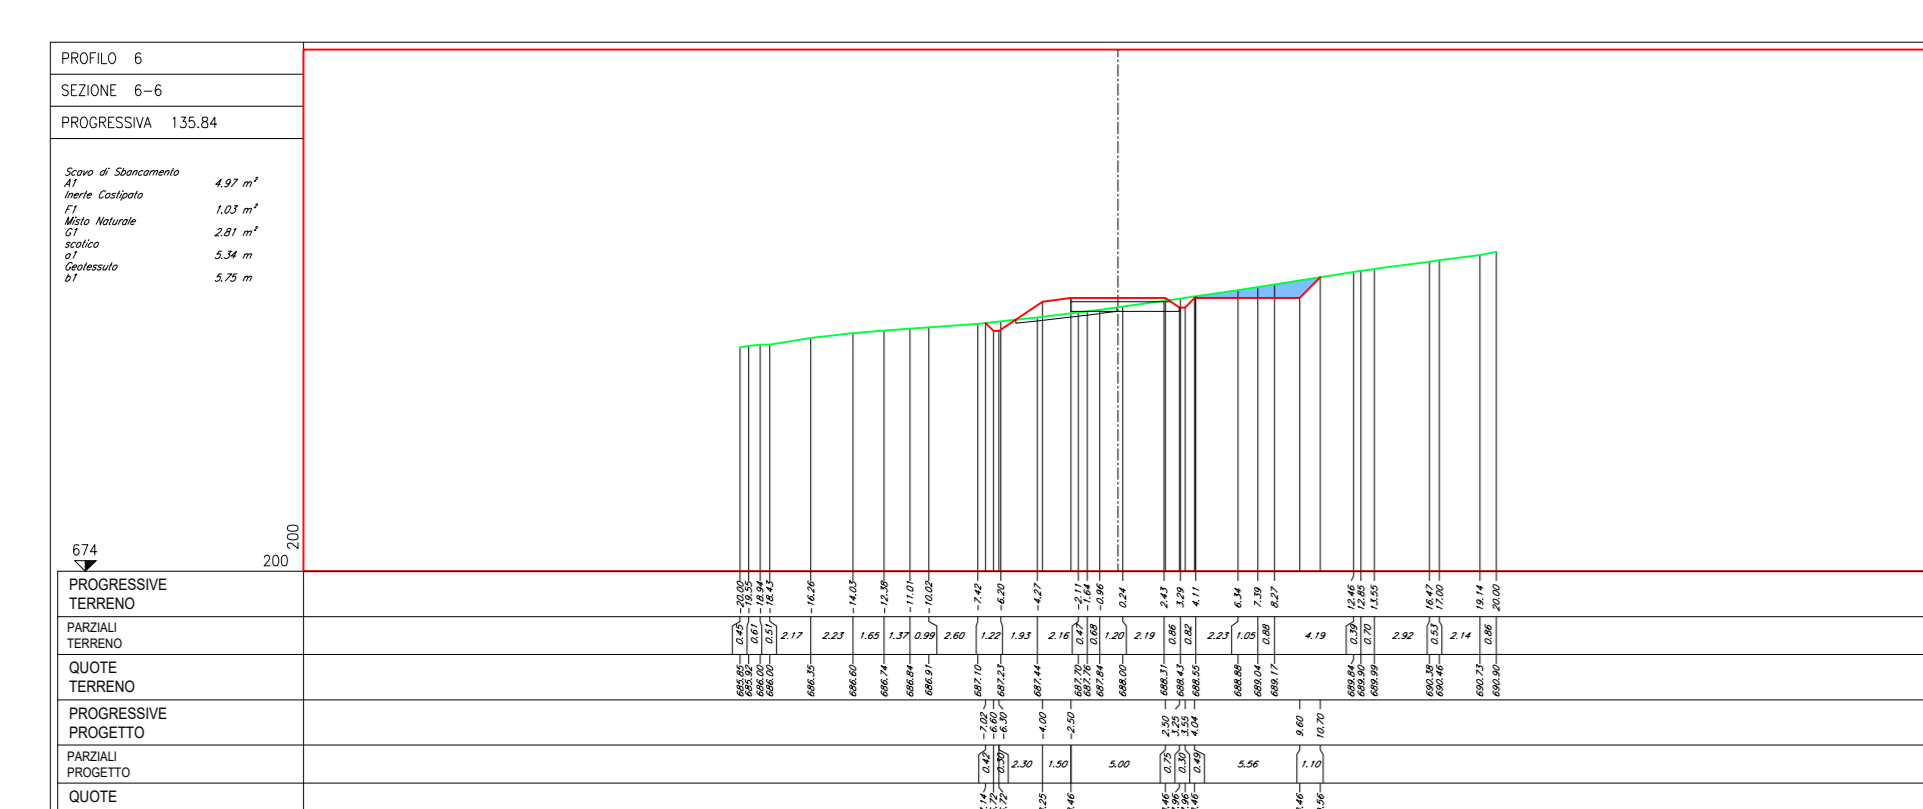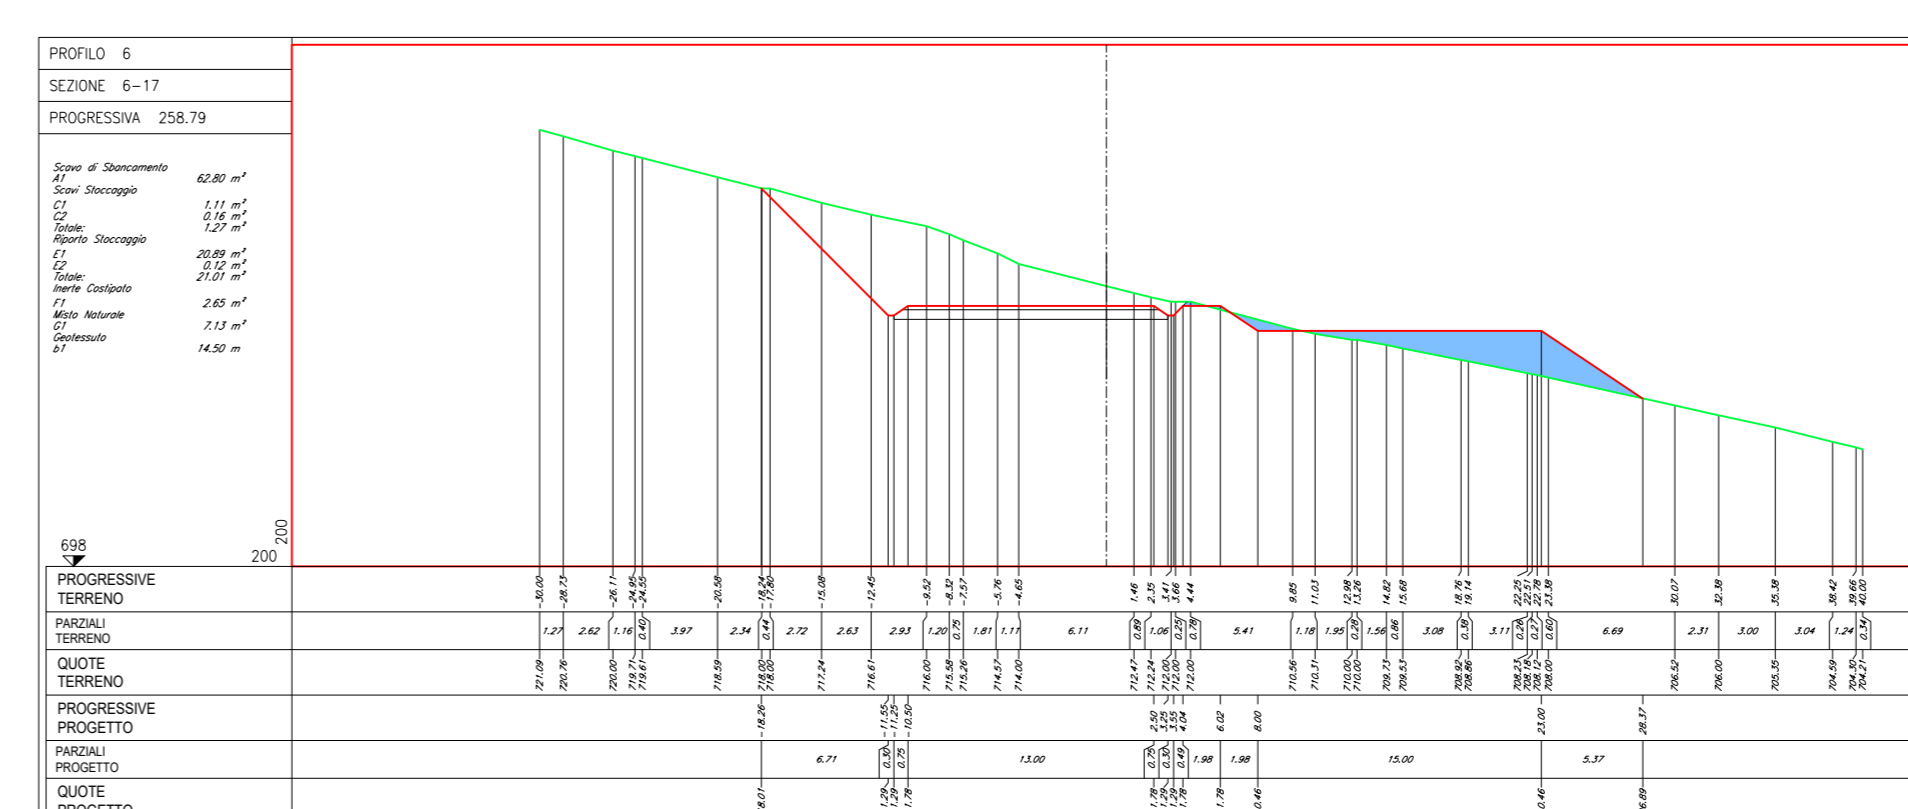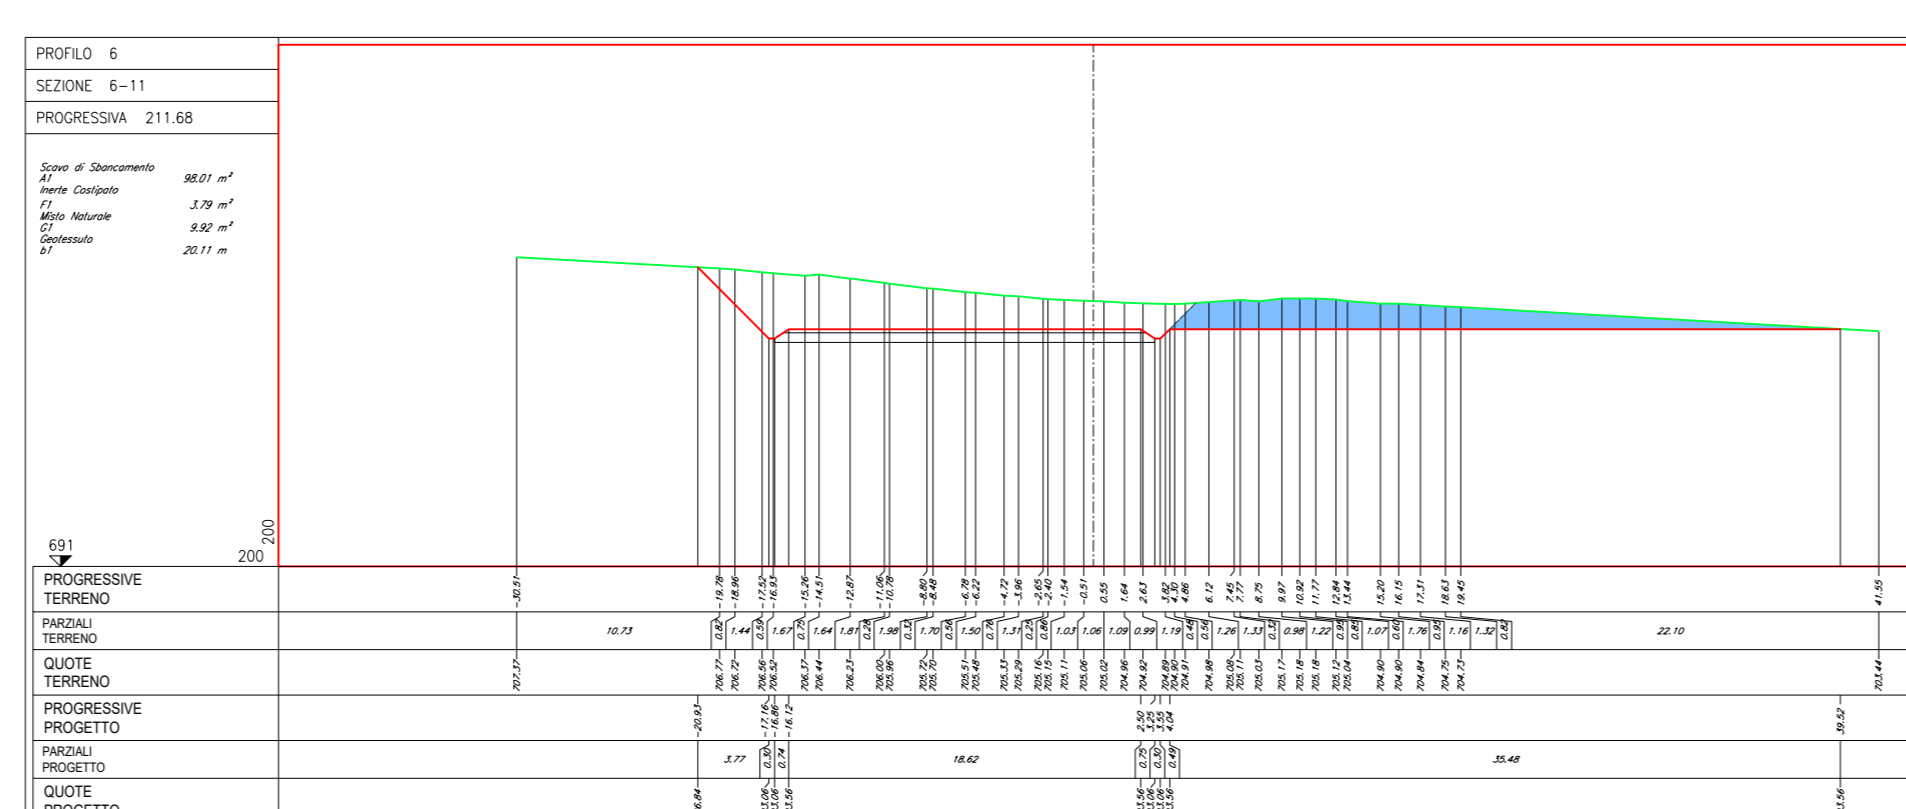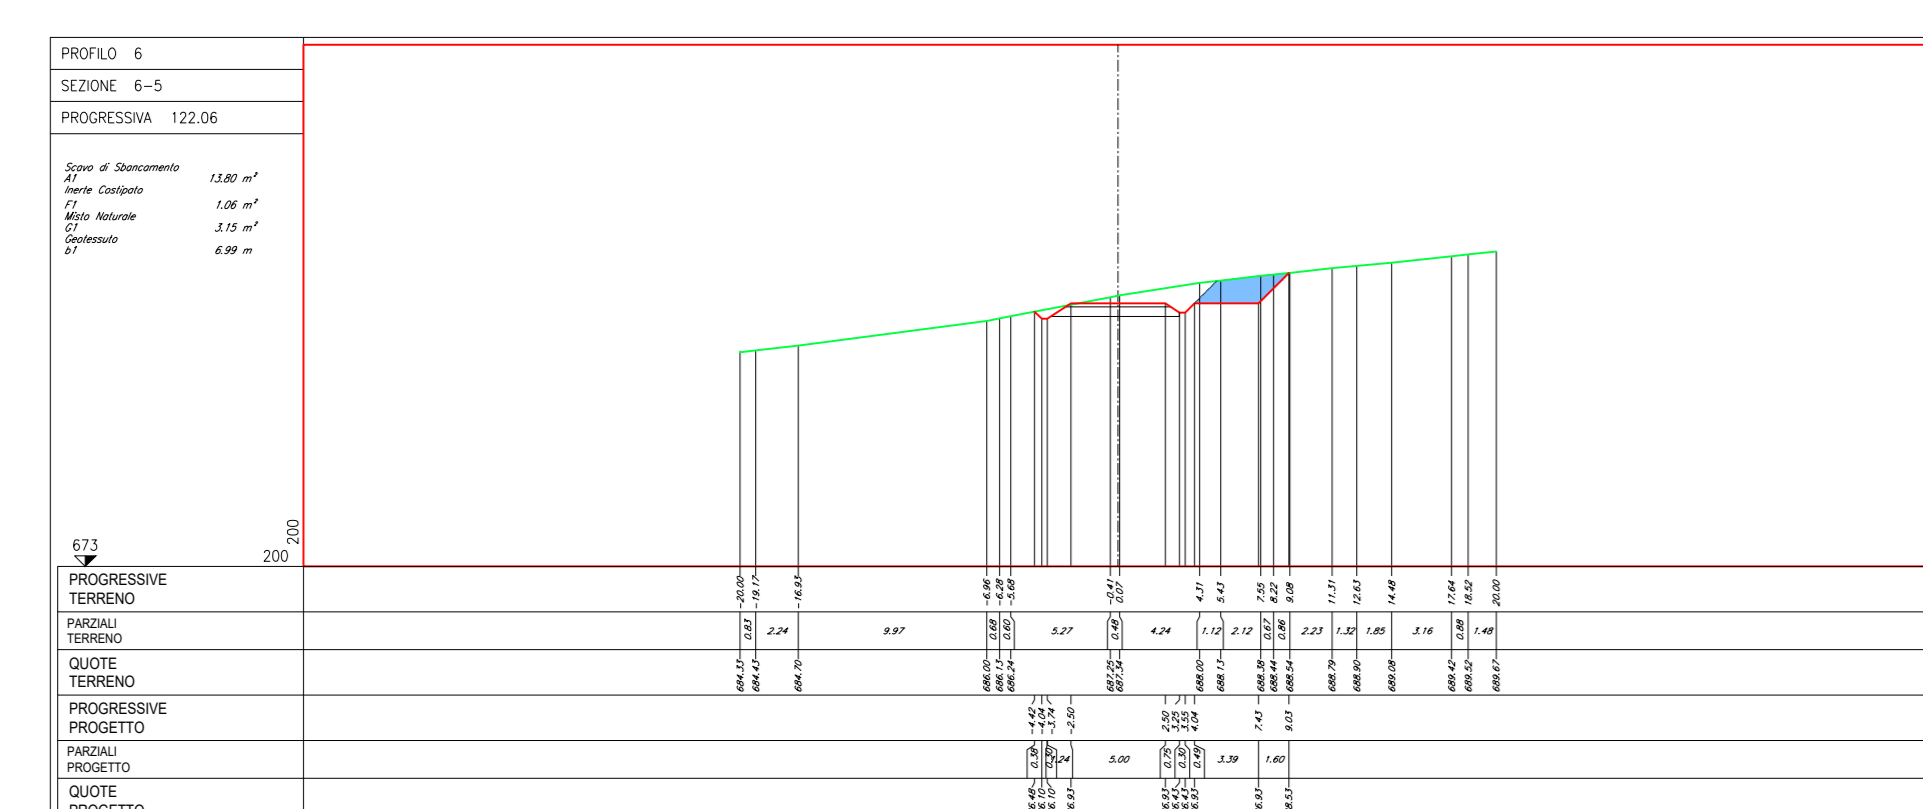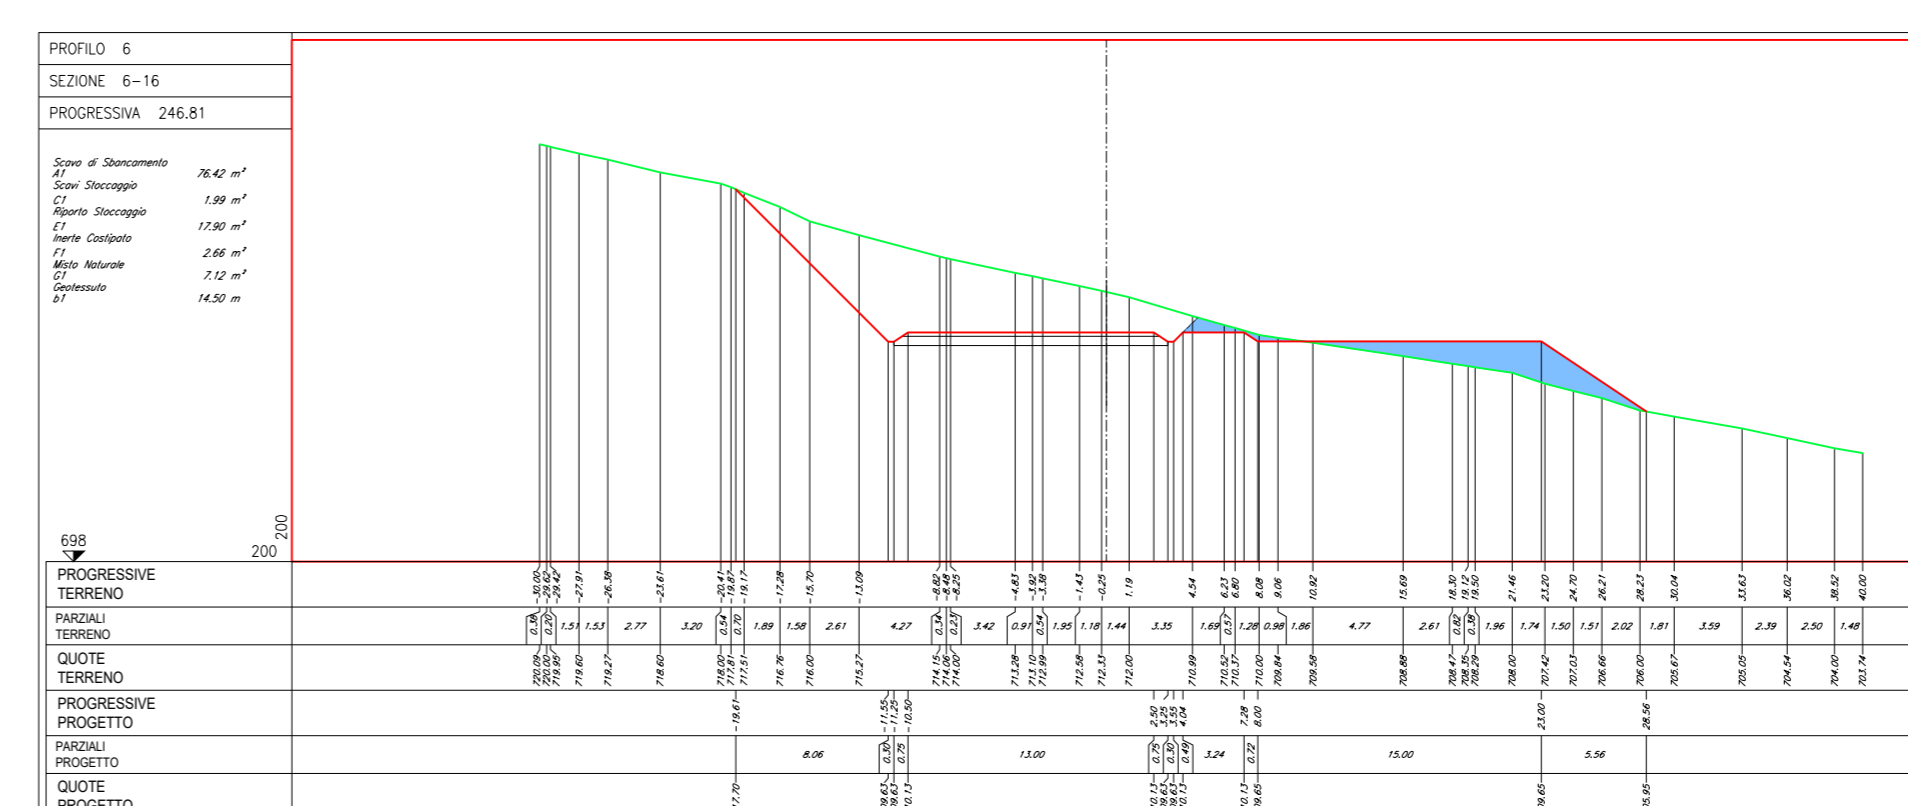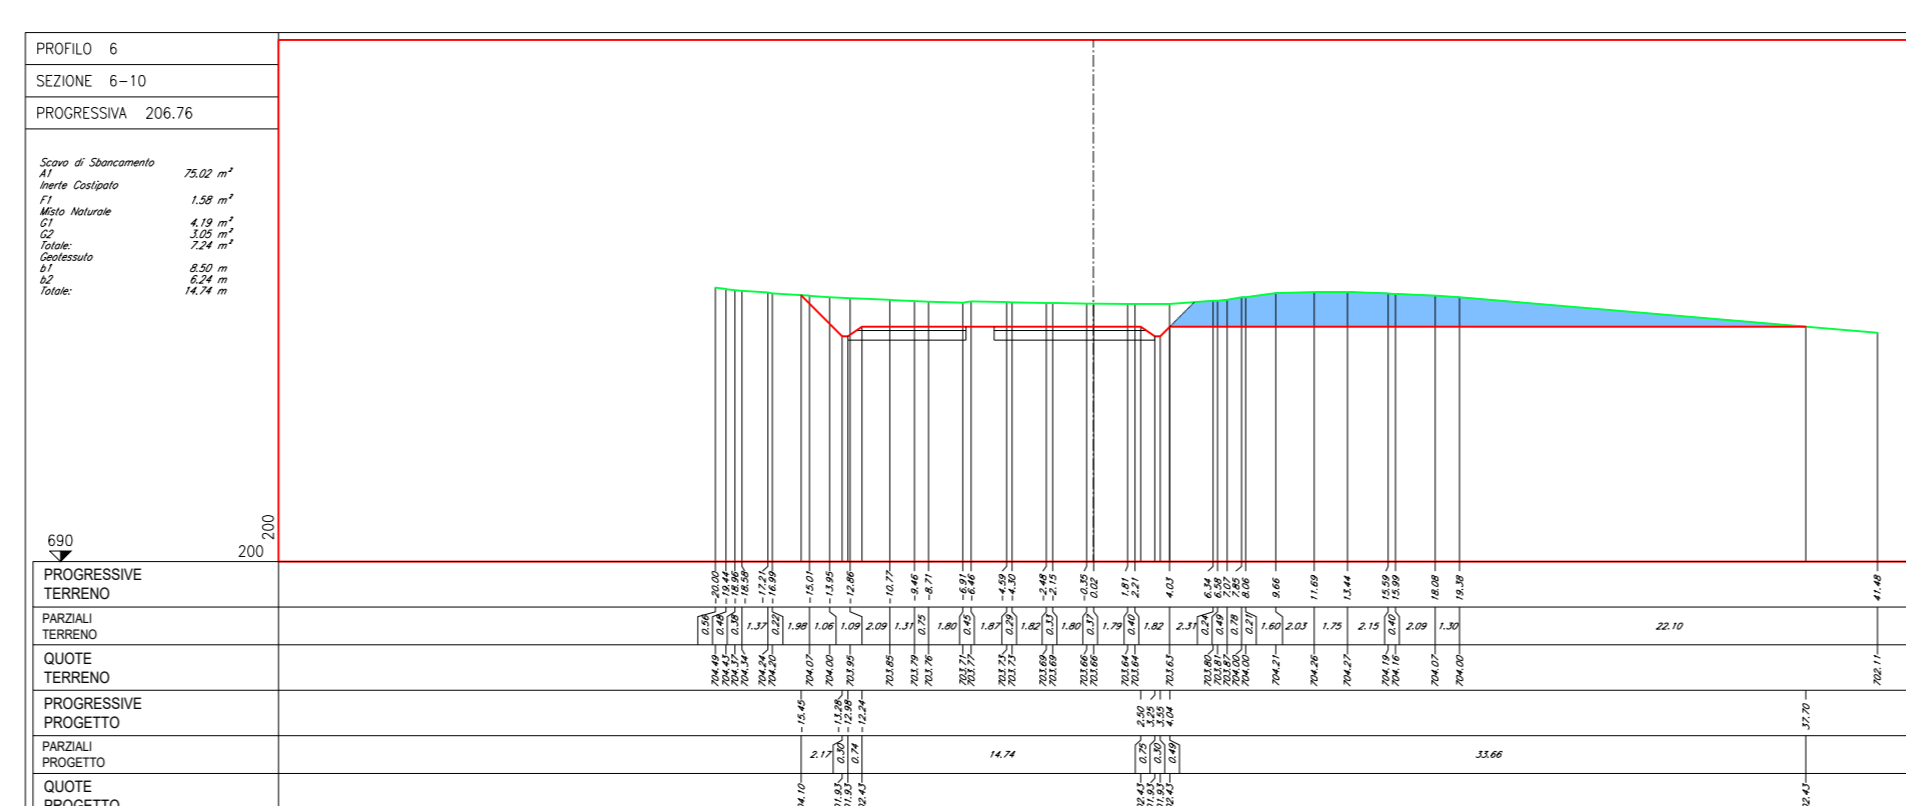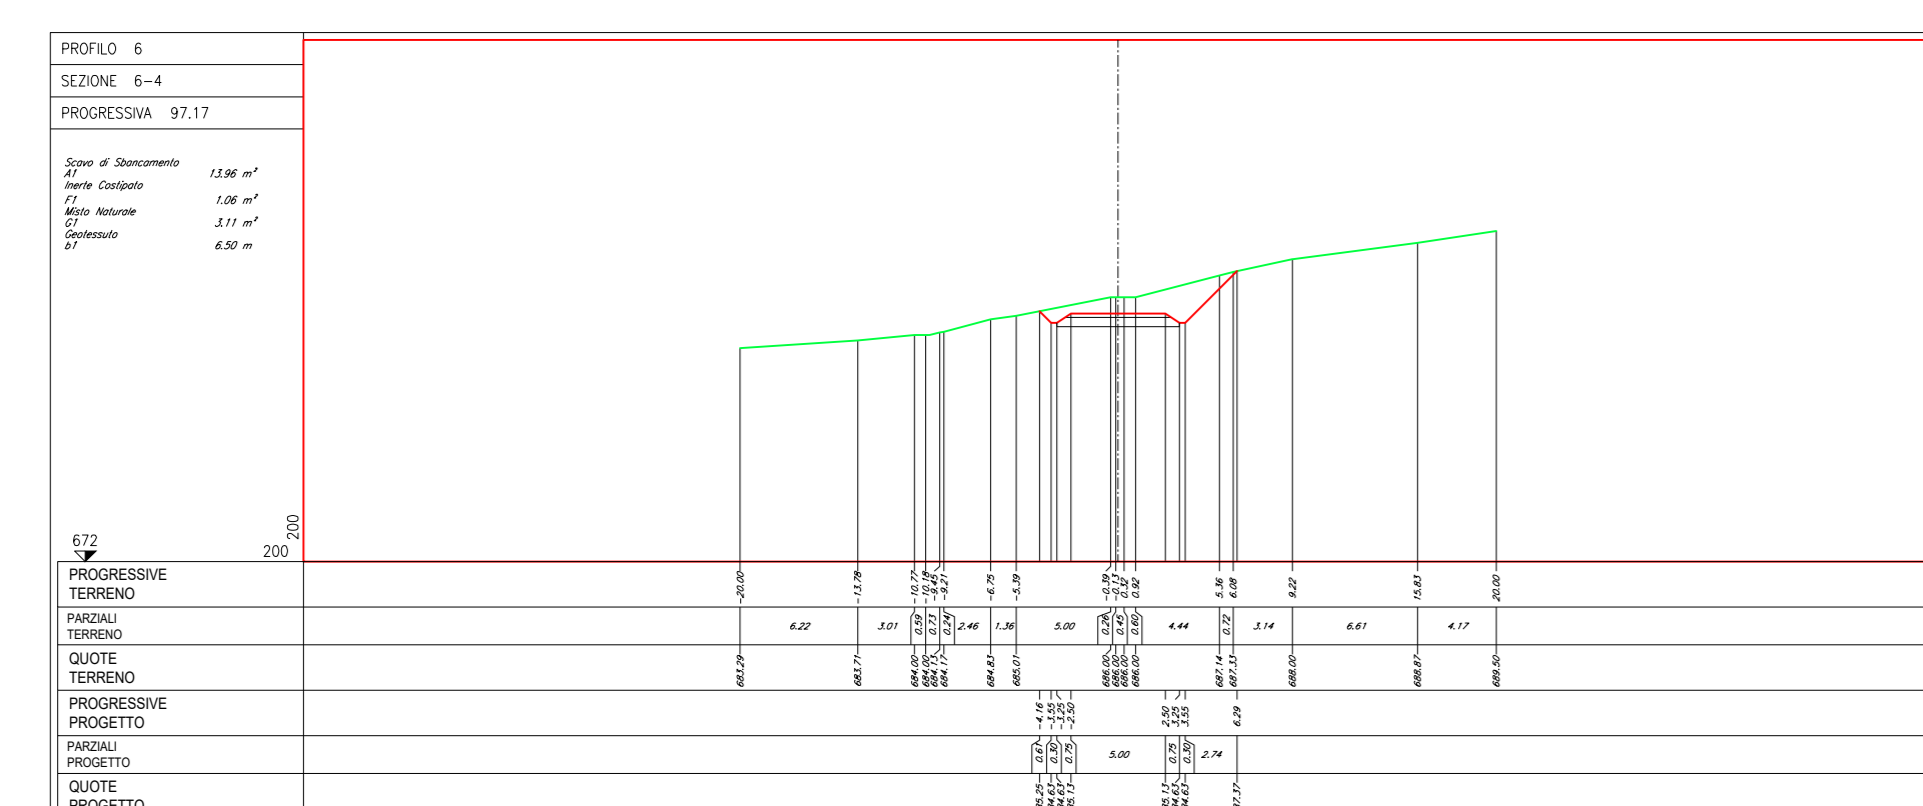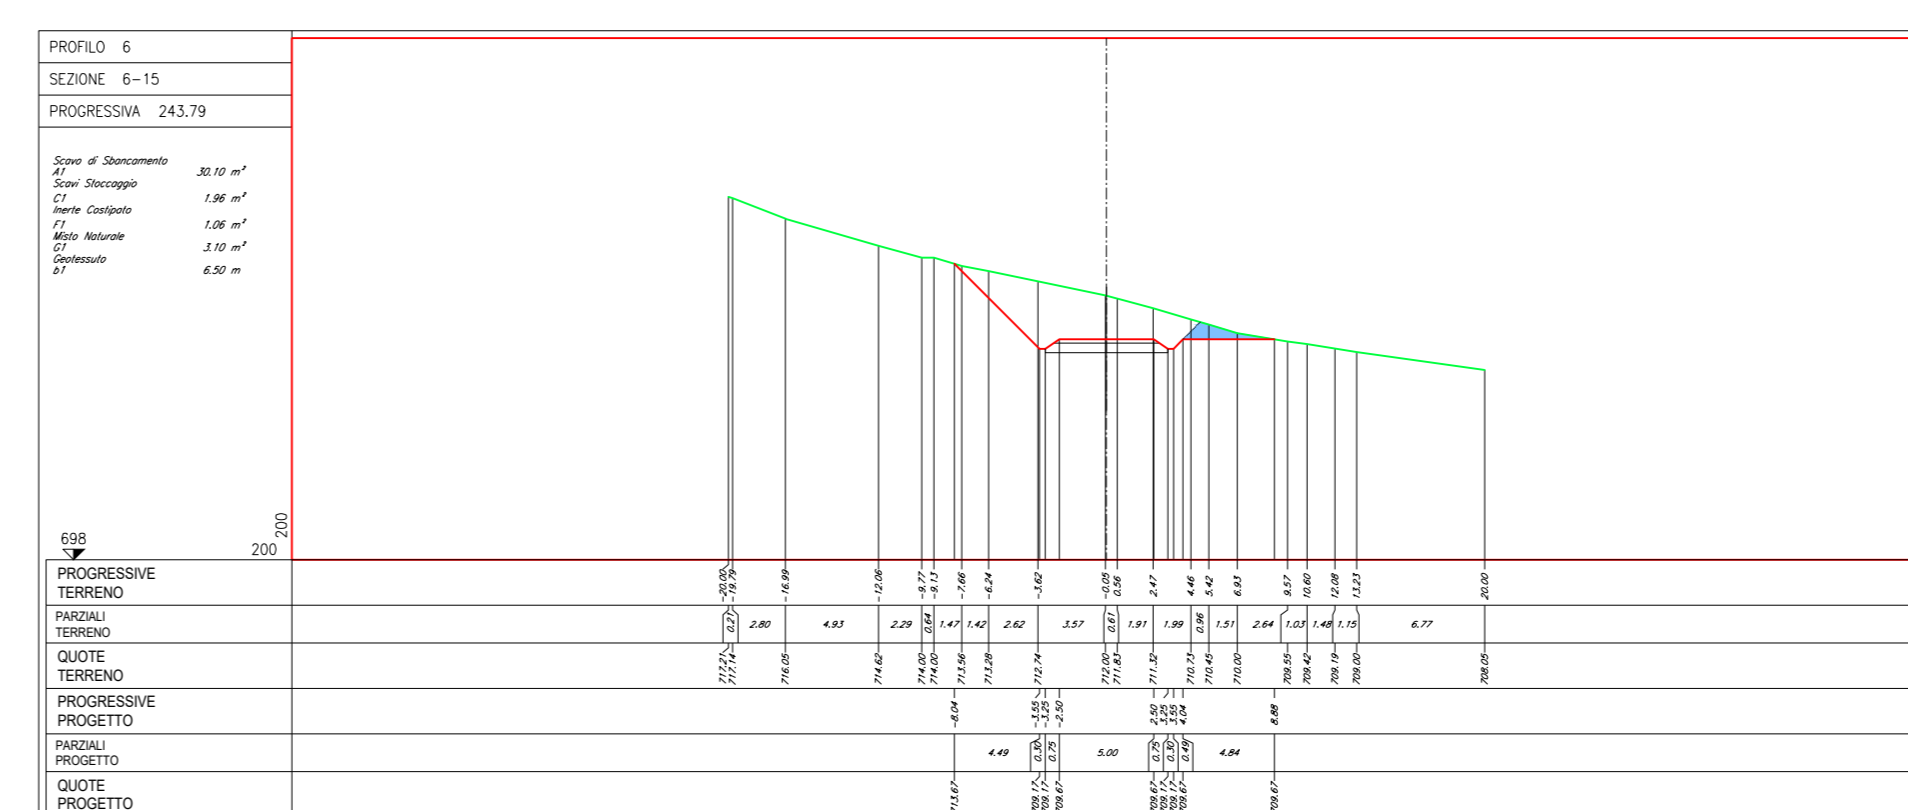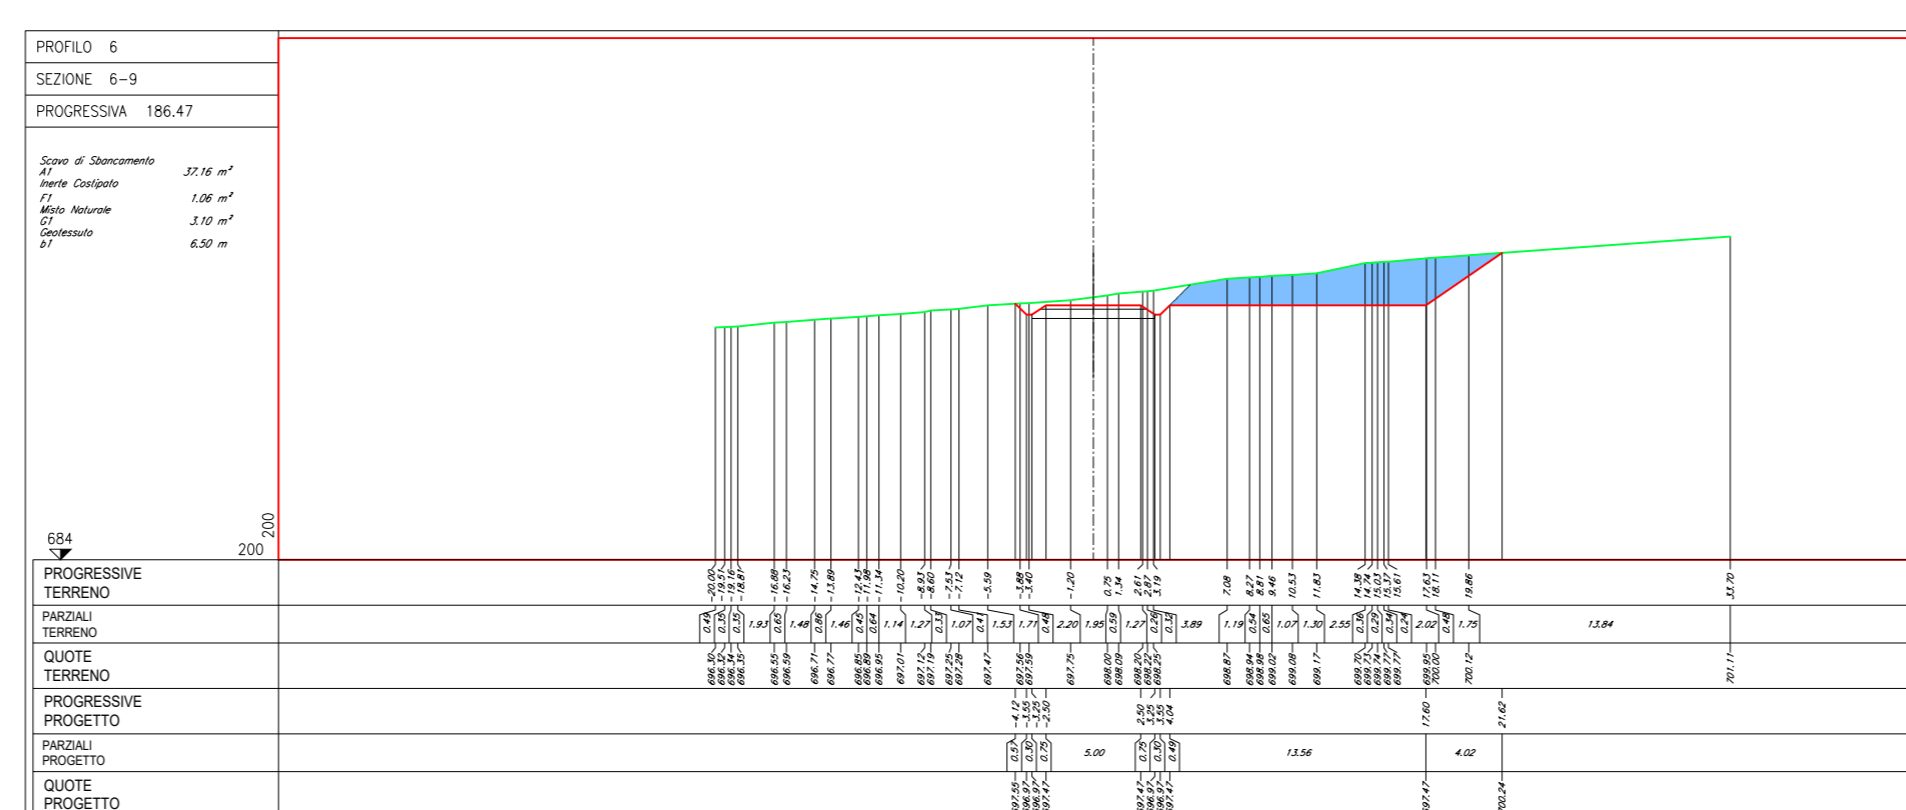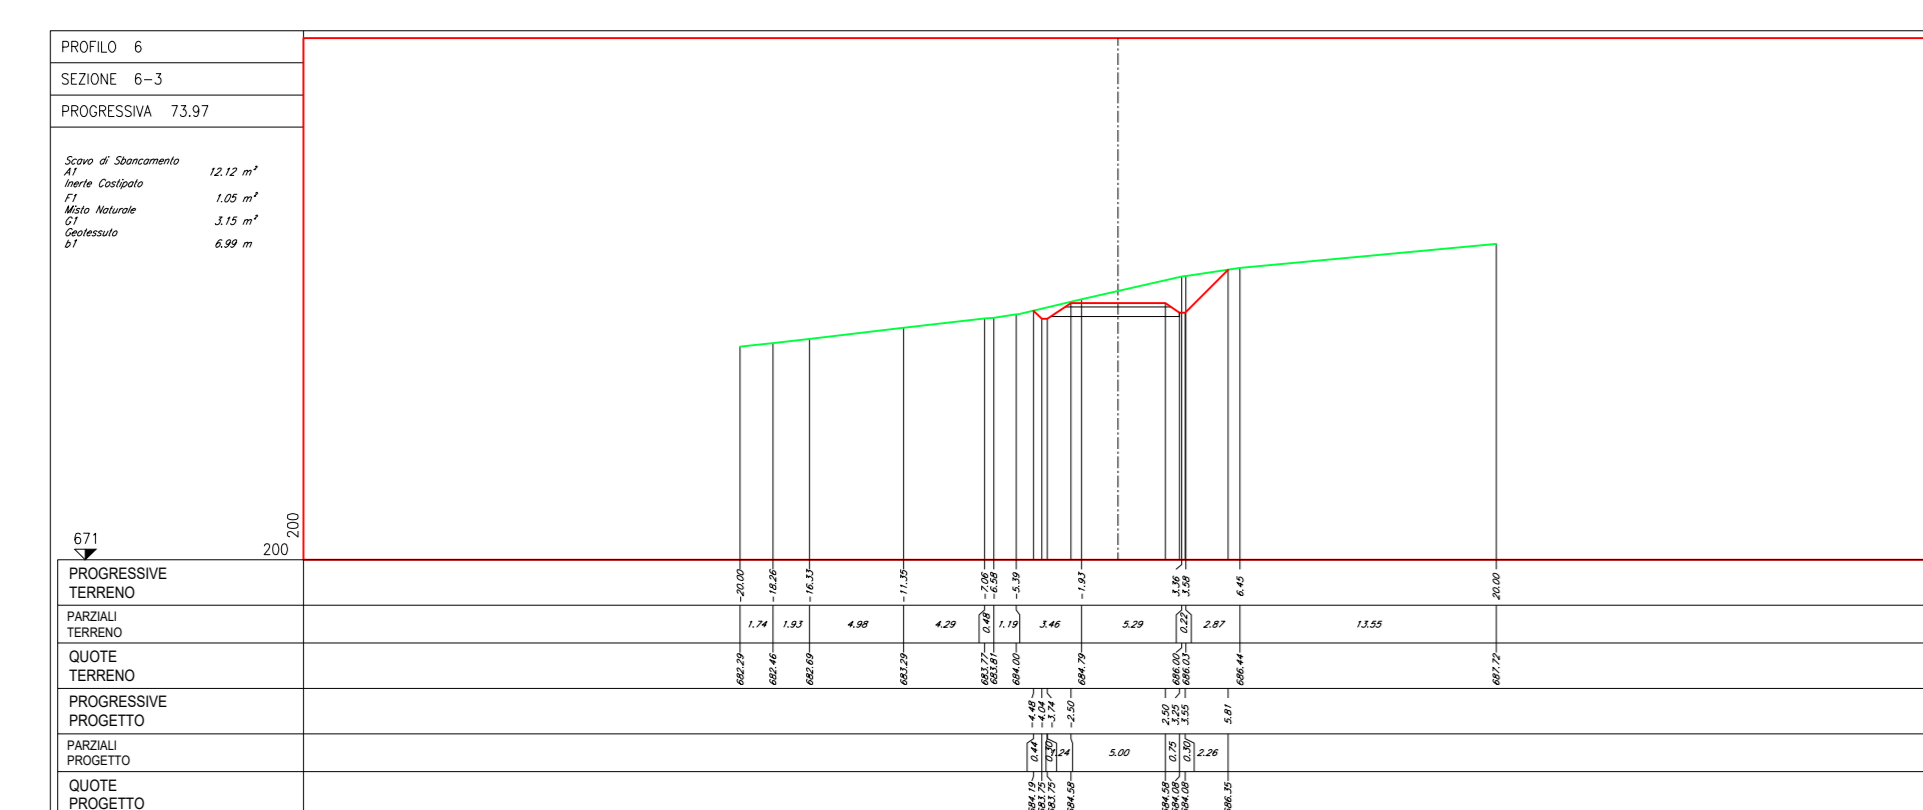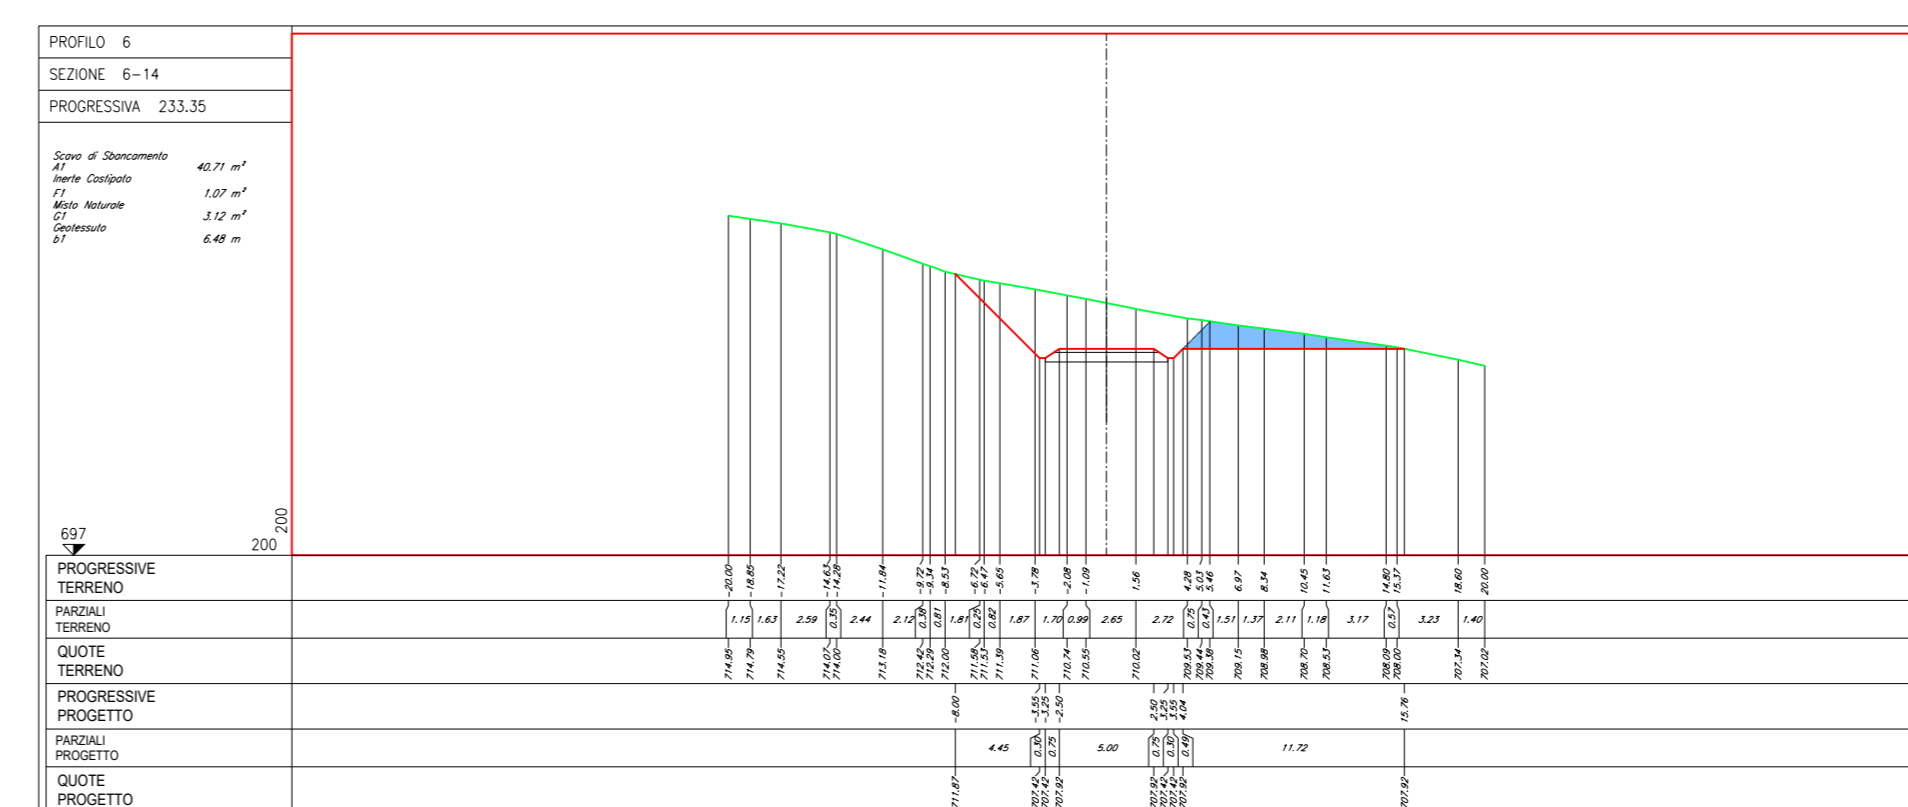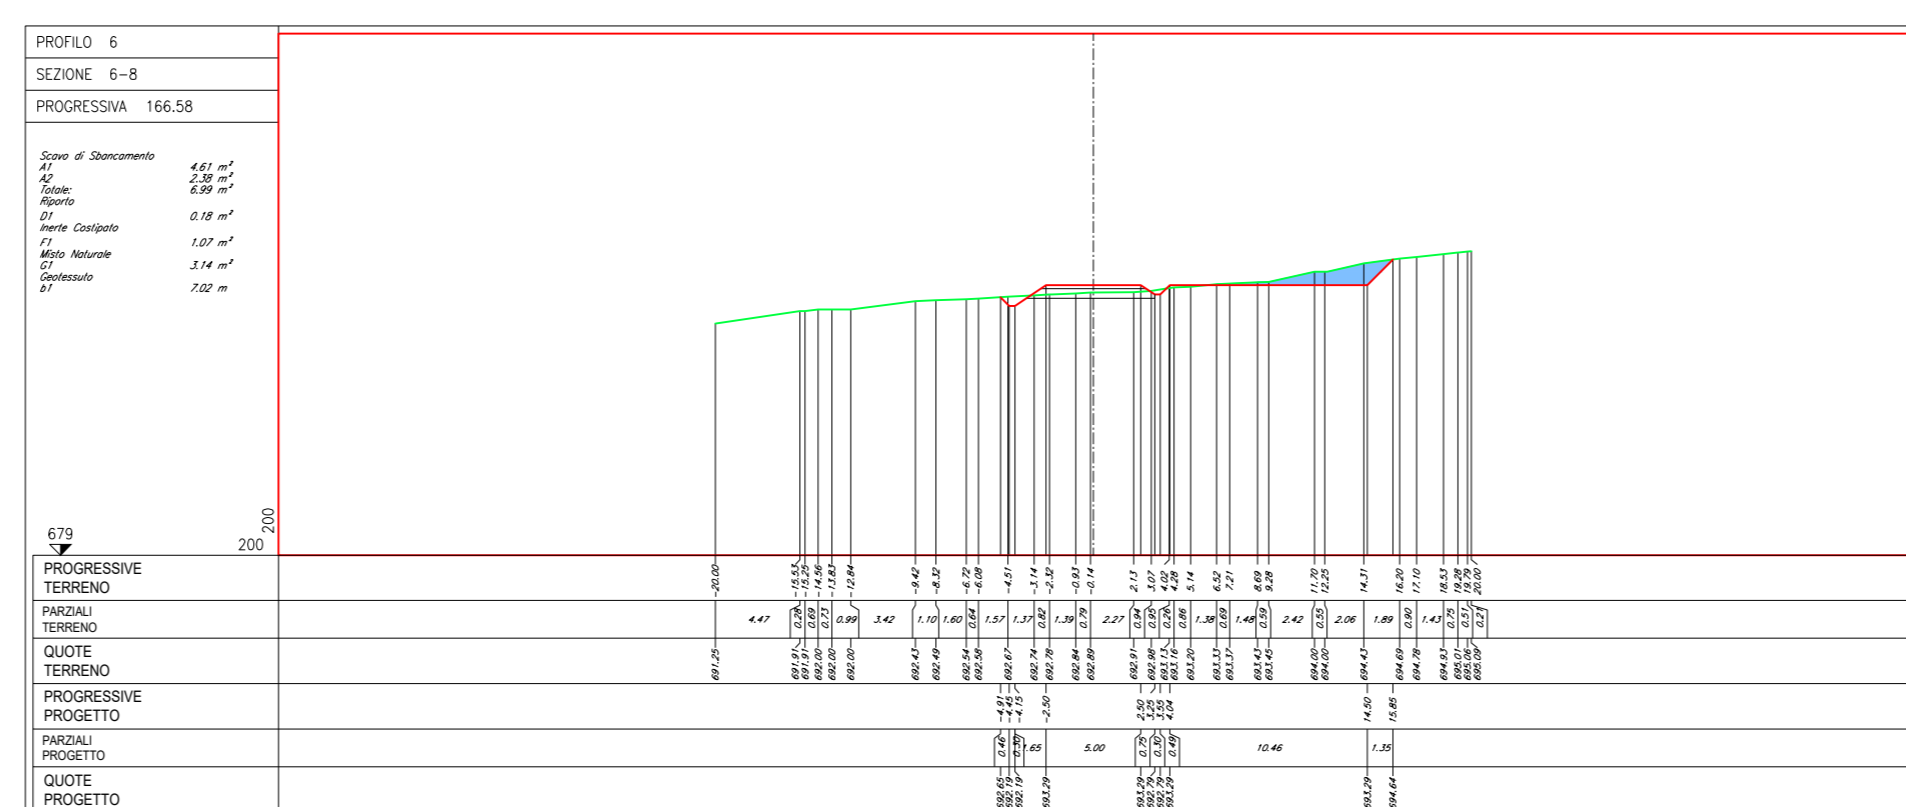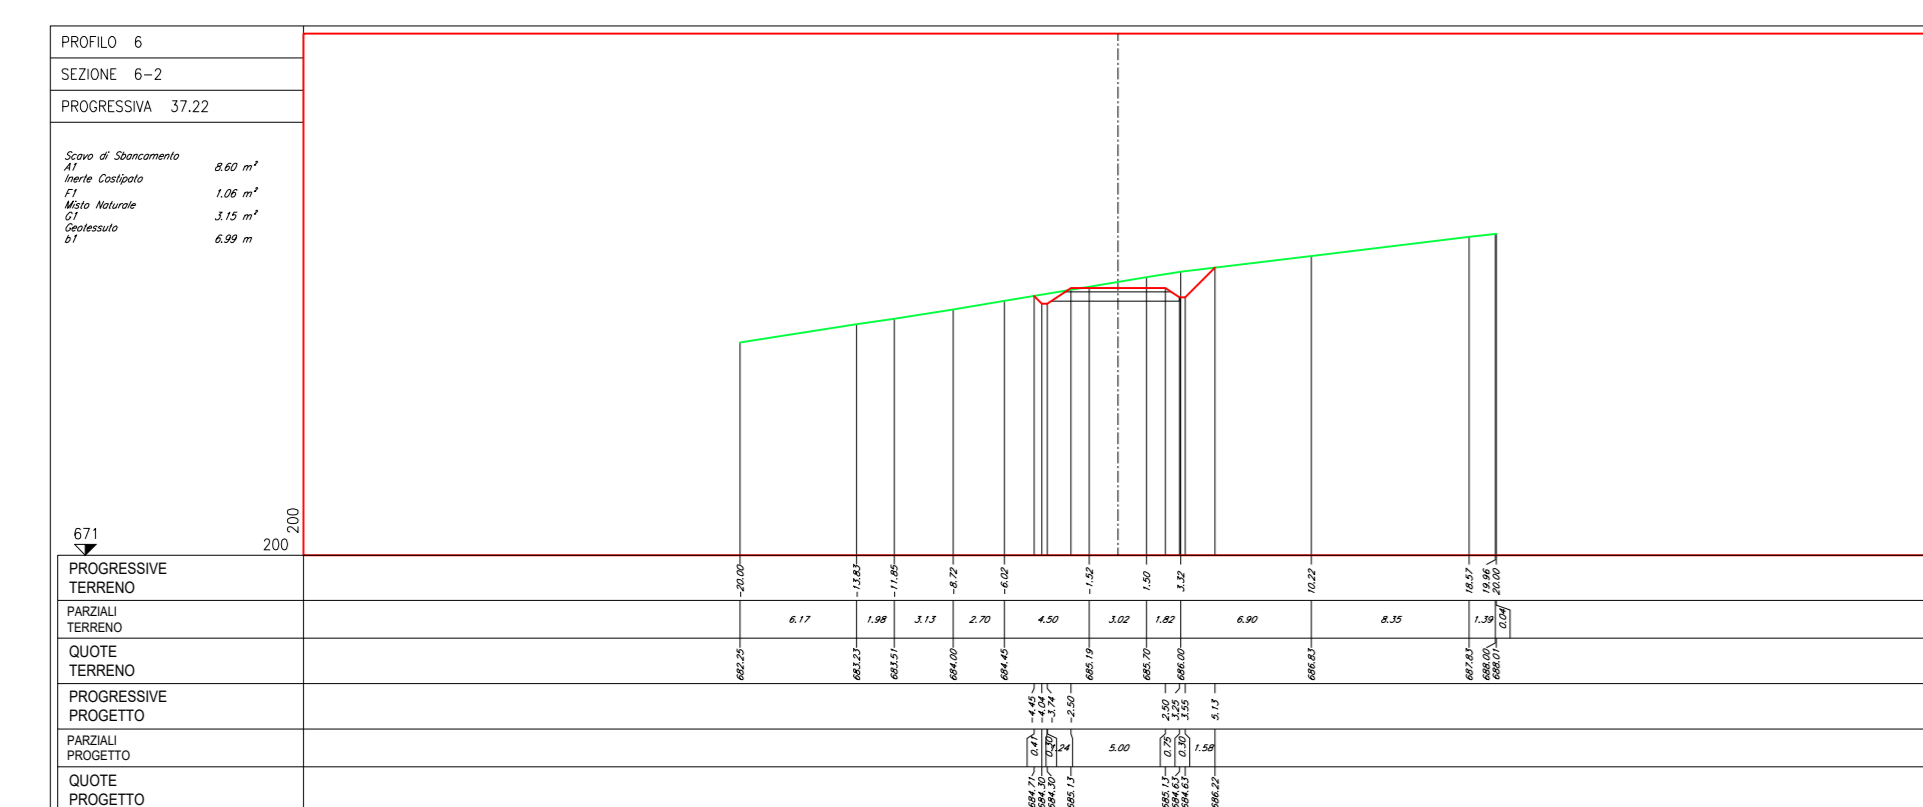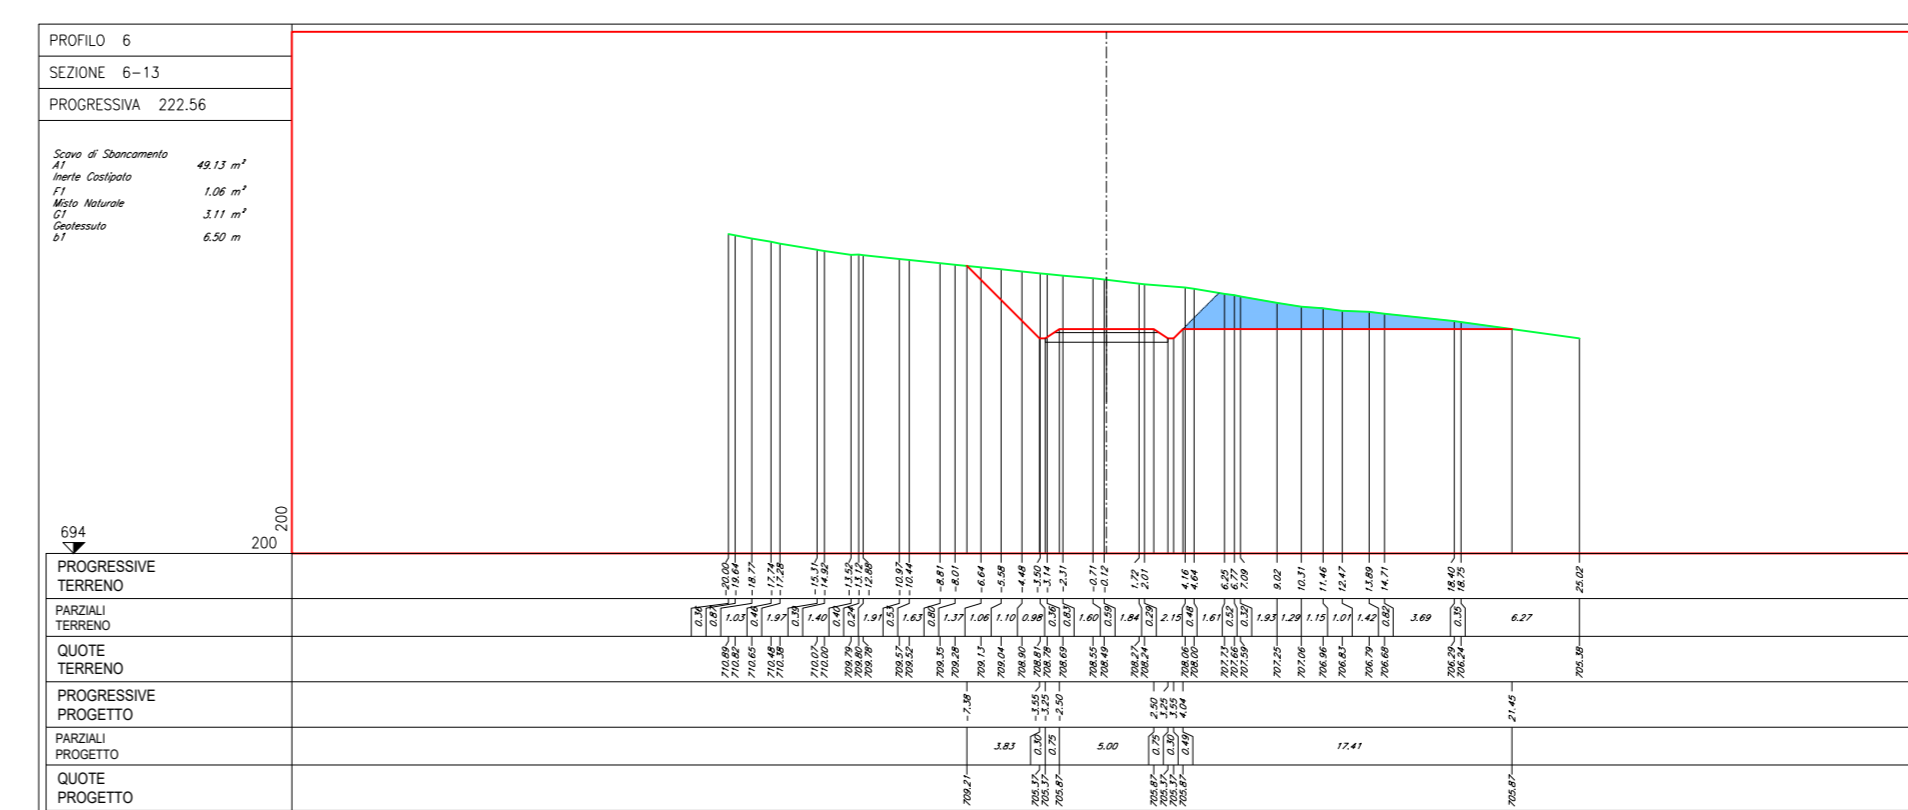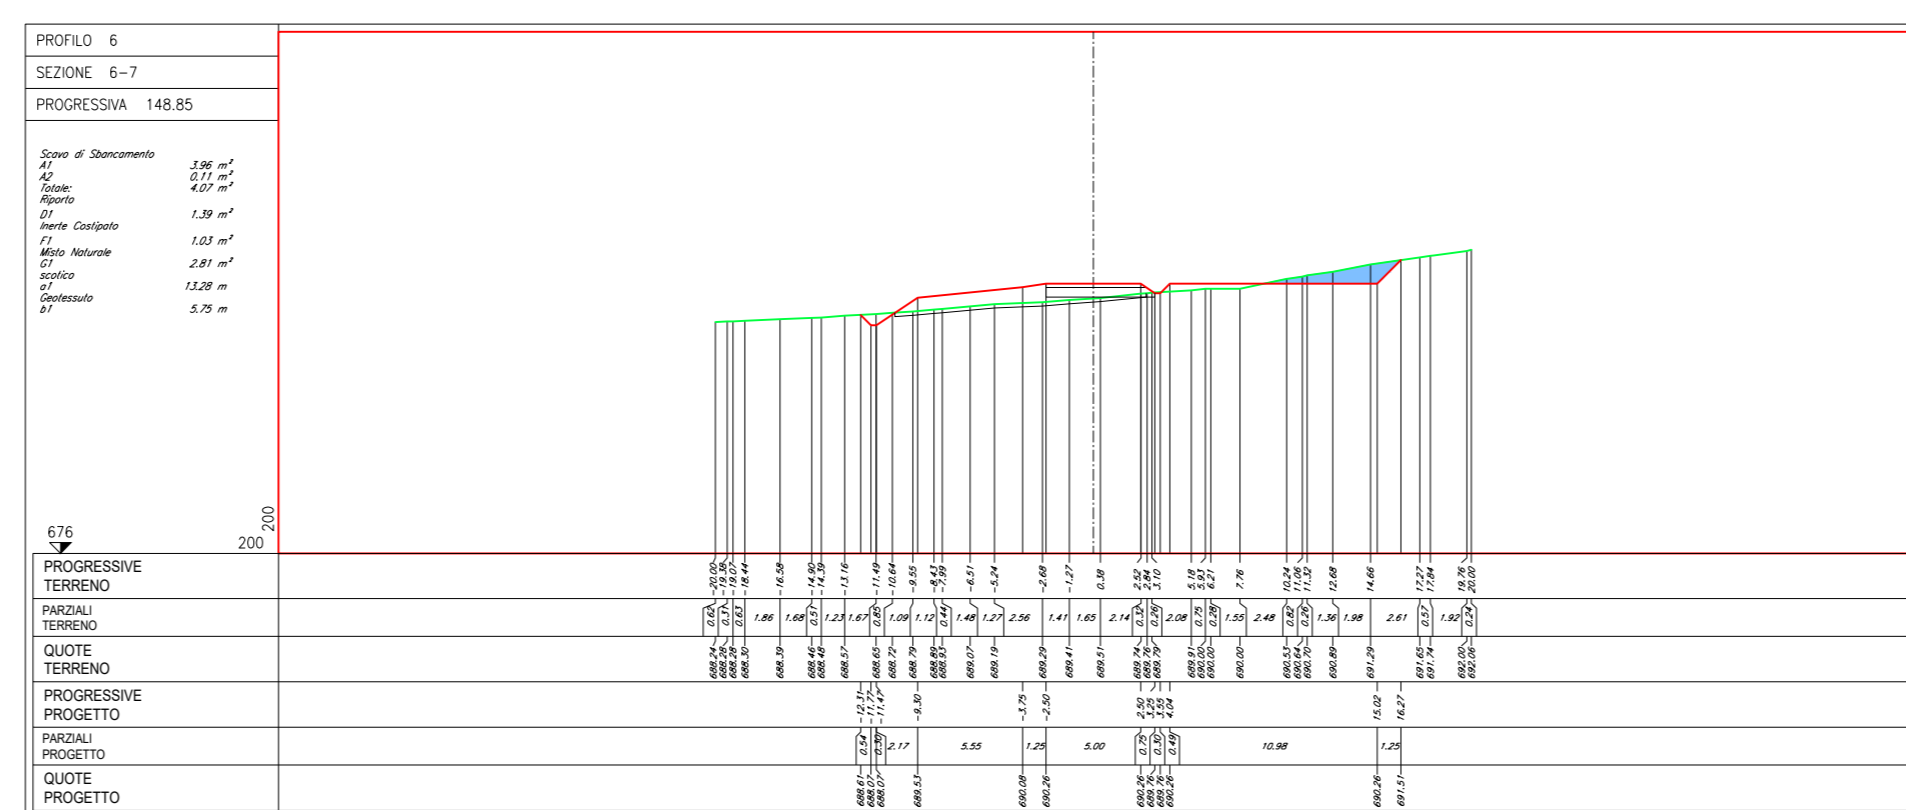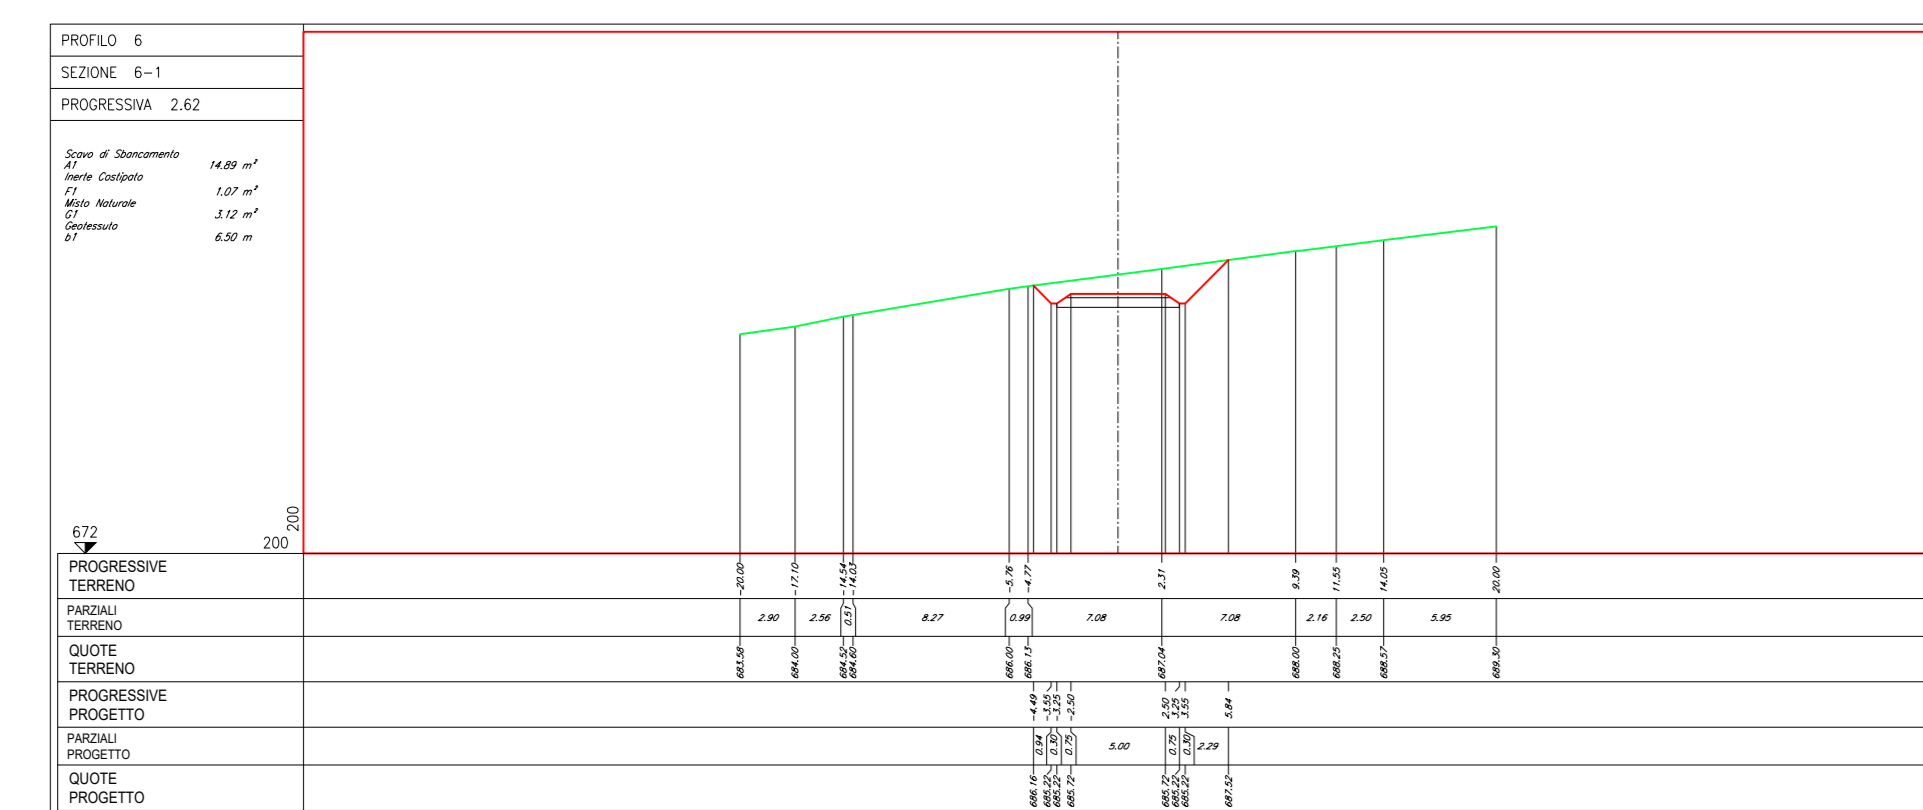

NOTE:

- Le quote presenti sono espresse in metri.

**LEGENDA:**

- PROFILO TERRENO
- PROFILO PROGETTO
- CASSONETTO STRADALE
- SCOTICO
- PARTE DI SEZIONE DA RINATAZZARE NELLA FASE DI ESERCIZIO ALLO STATO ANTE-OPERAM

Regione: Sicilia  
 Provincia: Palermo  
 Comune: Castellana Sicula - Polizzi Generosa  
 Località: Cozzo Bagianello  
 Castellana Sicula  
 Progetto Definitivo  
 Titolo: Planimetrie, profili e sezioni della piazzola CS06  
 CODICE ELABORATO GRAFICO

IT / EOL / E-CASI / PDF / C / PLN / 016 - a



Notes:

REVISIONI					
Data	Rev.	Descrizione revisioni	Elaborato:	Controllato:	Approvato:
15/11/2022	a	Prima emissione	Serbio srl	Agli Catalina Polizzi srl	Serbio srl

