



PLANIMETRIA PIAZZOLA - FASE DI COSTRUZIONE - SCALA 1:1000

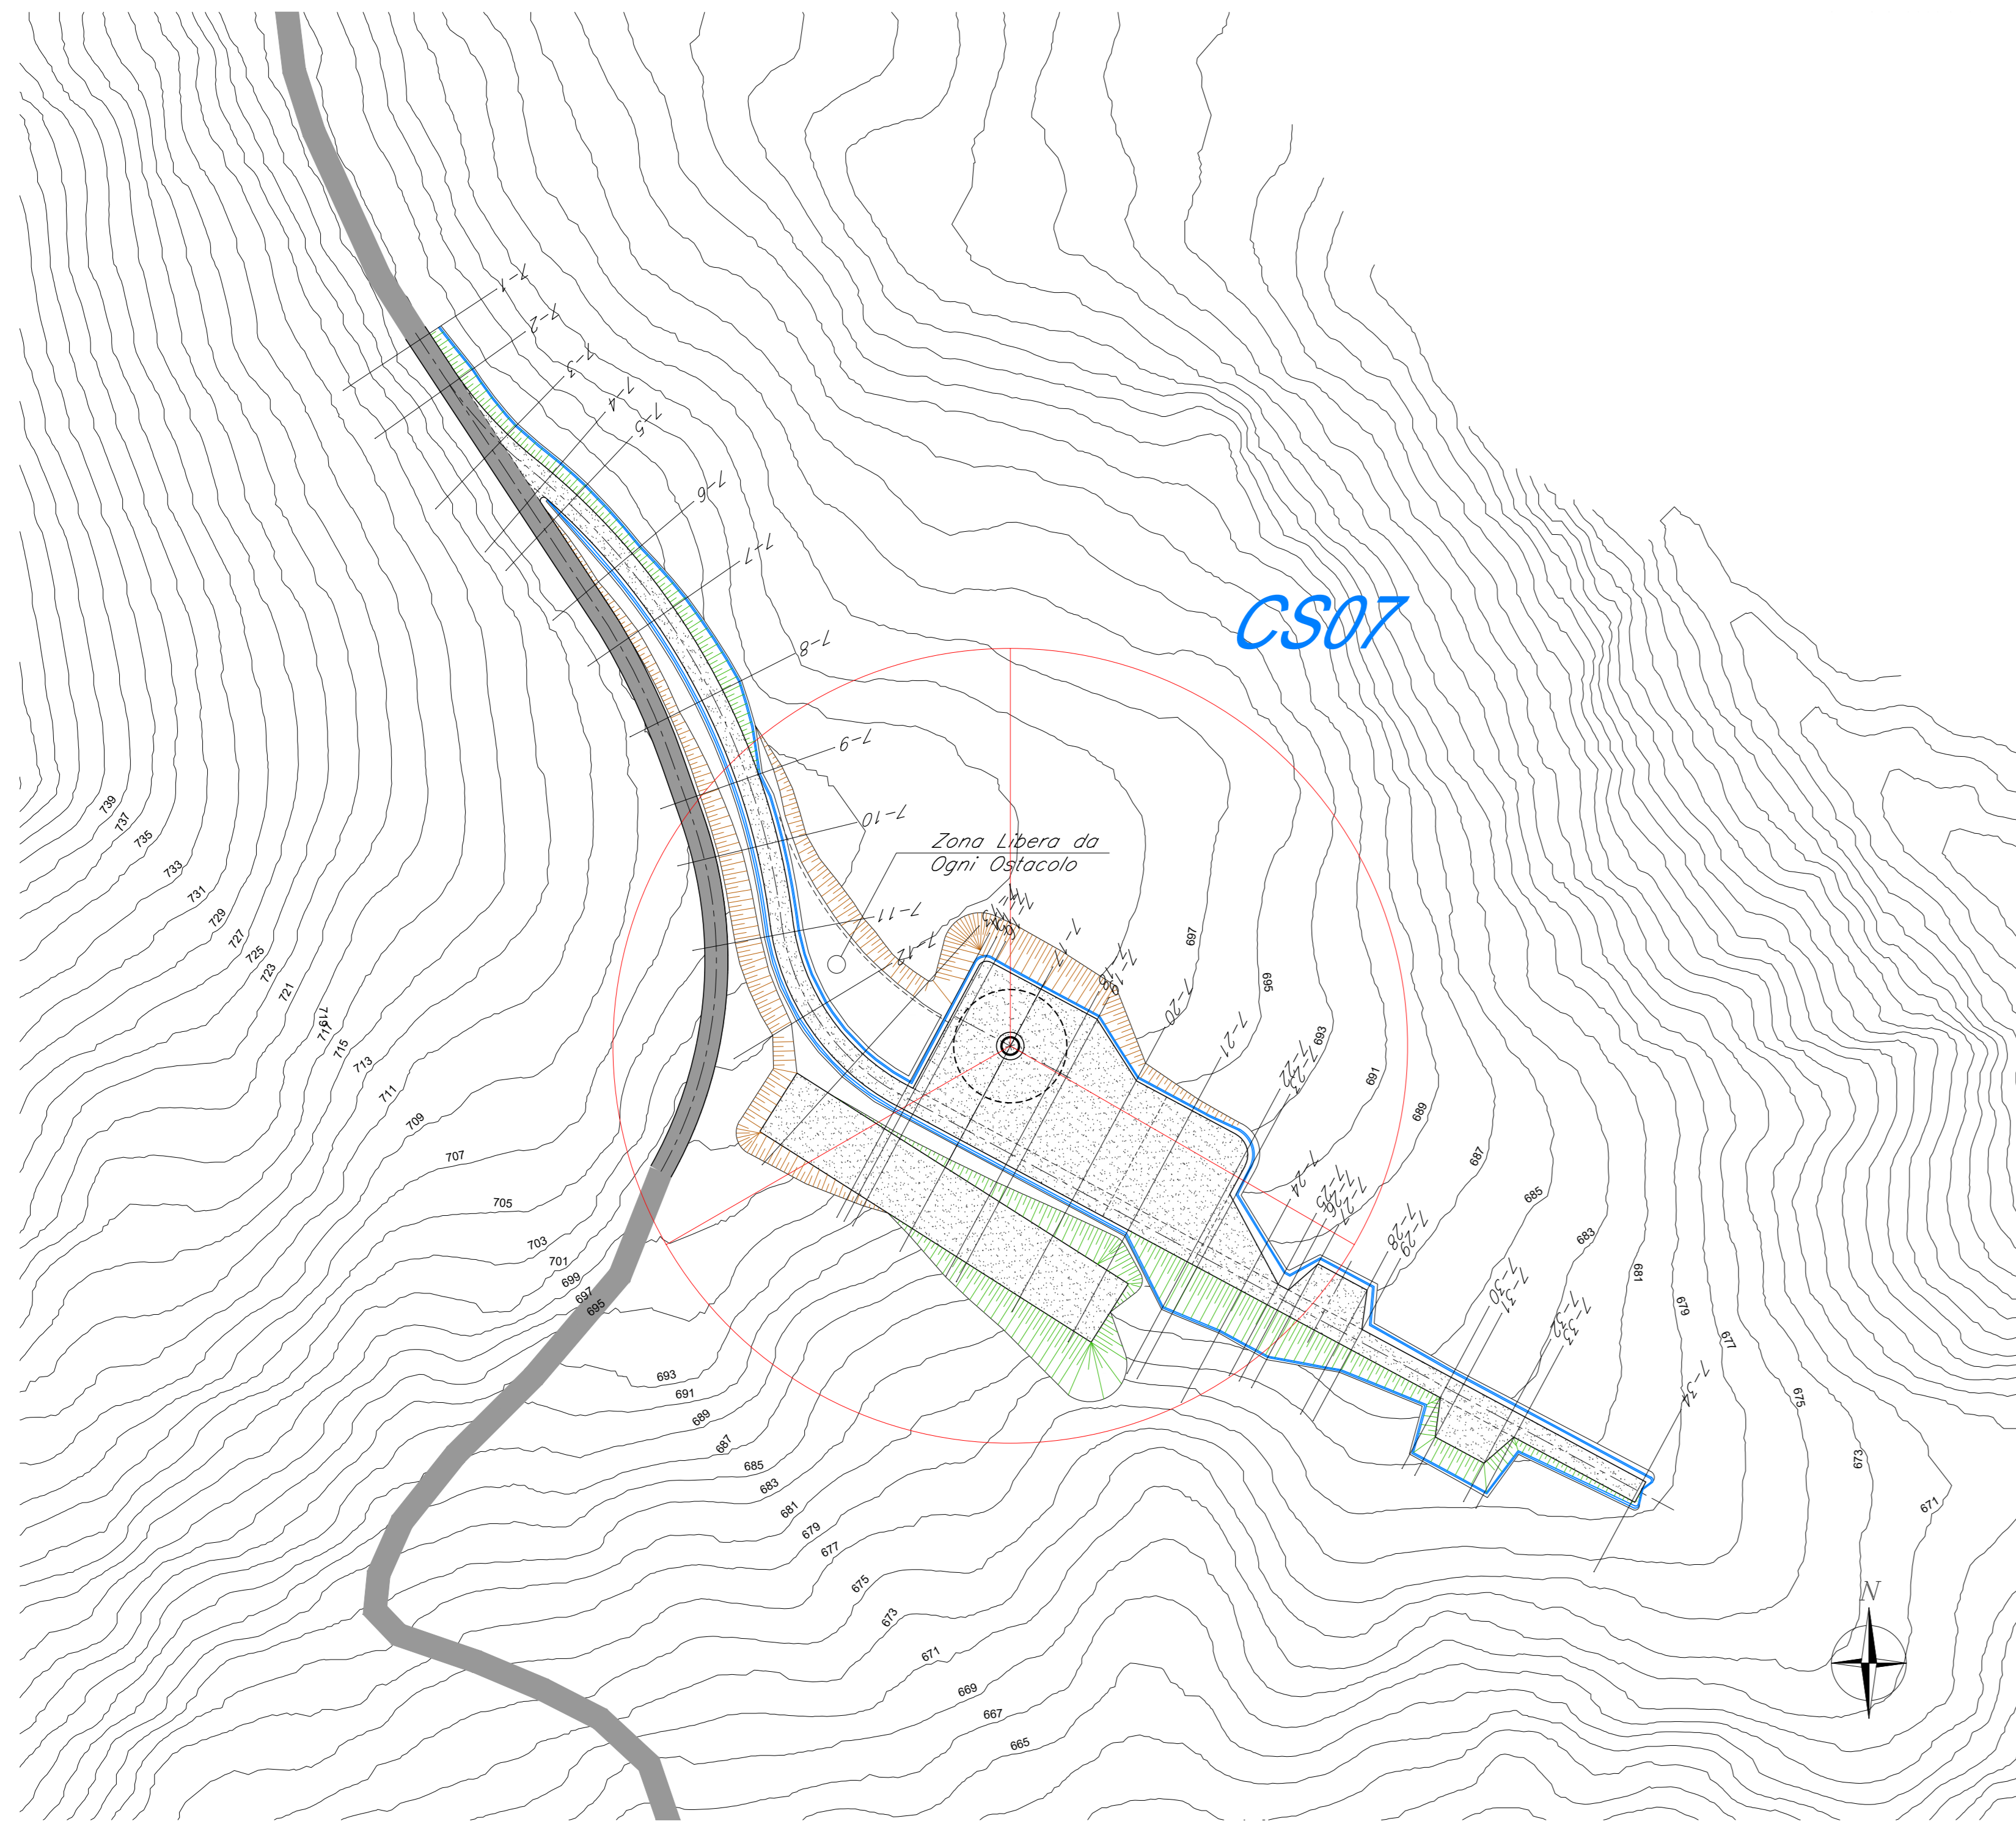

PLANIMETRIA PIAZZOLA - FASE DI ESERCIZIO - SCALA 1:1000

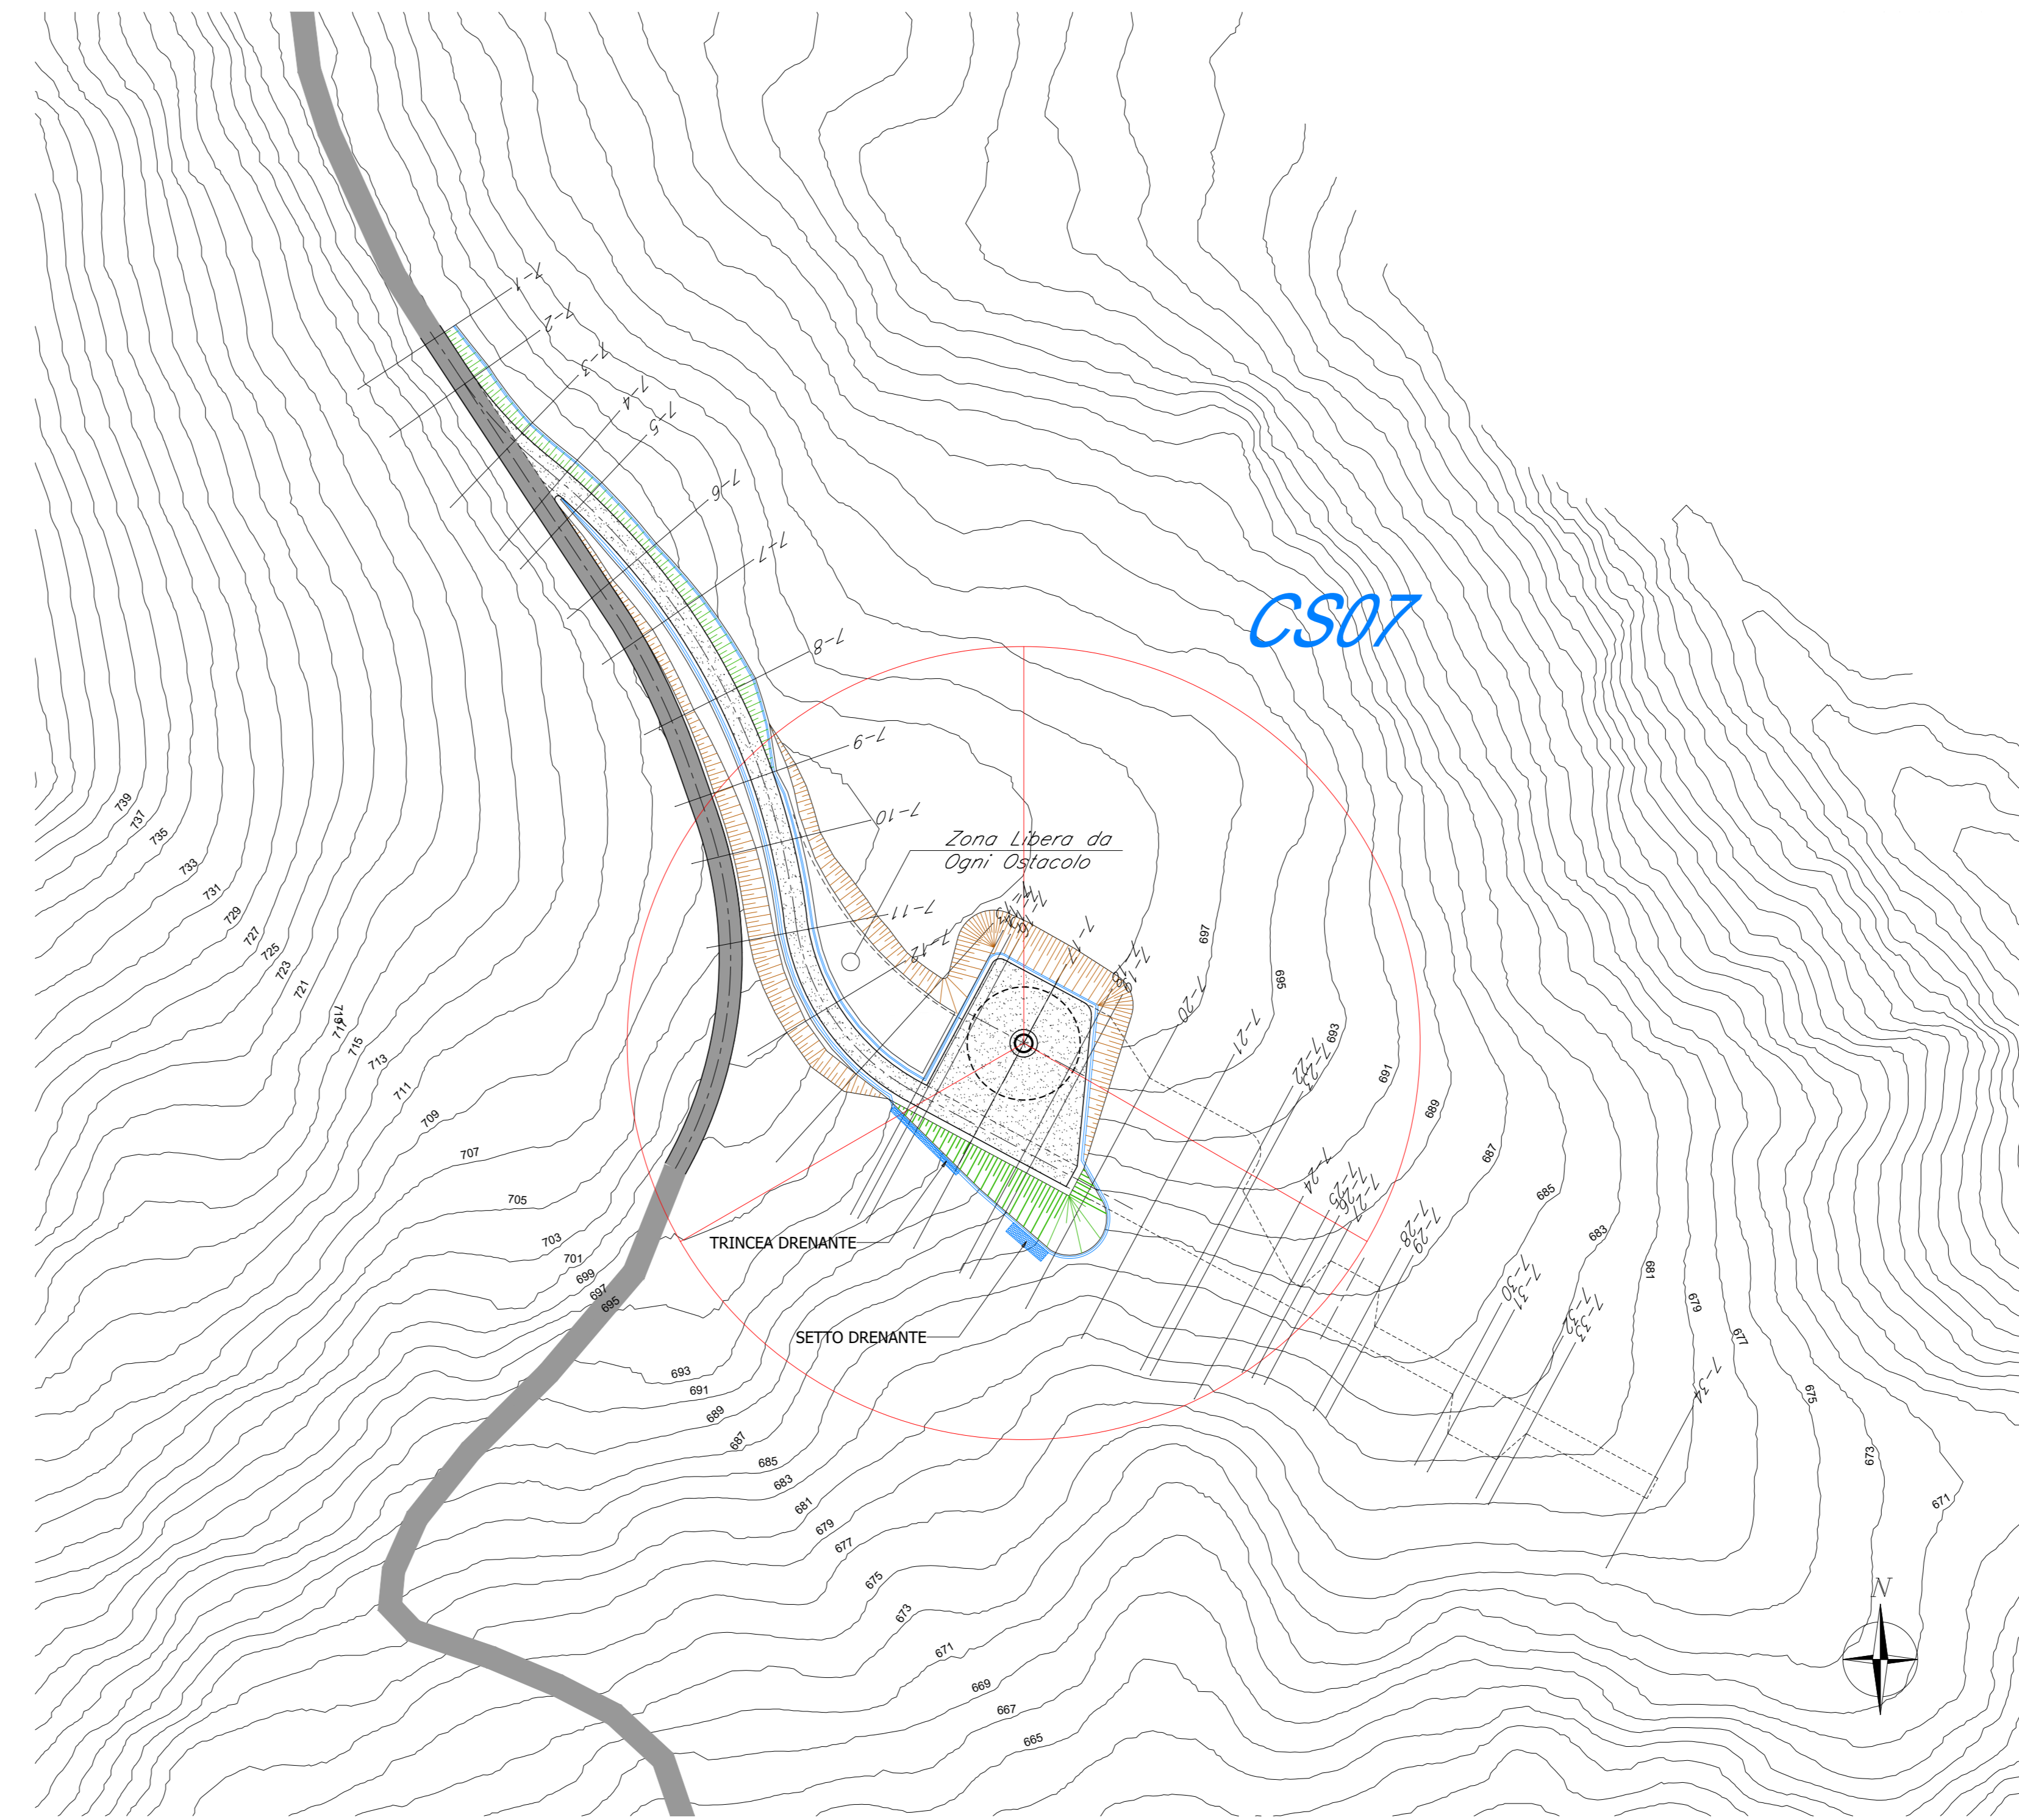


NOTE:

- Nella fase di esercizio la strada compresa tra le sezioni trasversali n. 20 e 34 verrà rinaturalizzata allo stato "ante-operam".
- Per le dimensioni e i materiali delle opere idrauliche indicate nella planimetria della fase di esercizio fare riferimento all'elaborato: Tipico opere idrauliche.
- Le quote presenti sono espresse in metri.

LEGENDA:

- PROFILO TERRENO
- PROFILO PROGETTO

PROFILO LONGITUDINALE - FASE DI COSTRUZIONE E DI ESERCIZIO

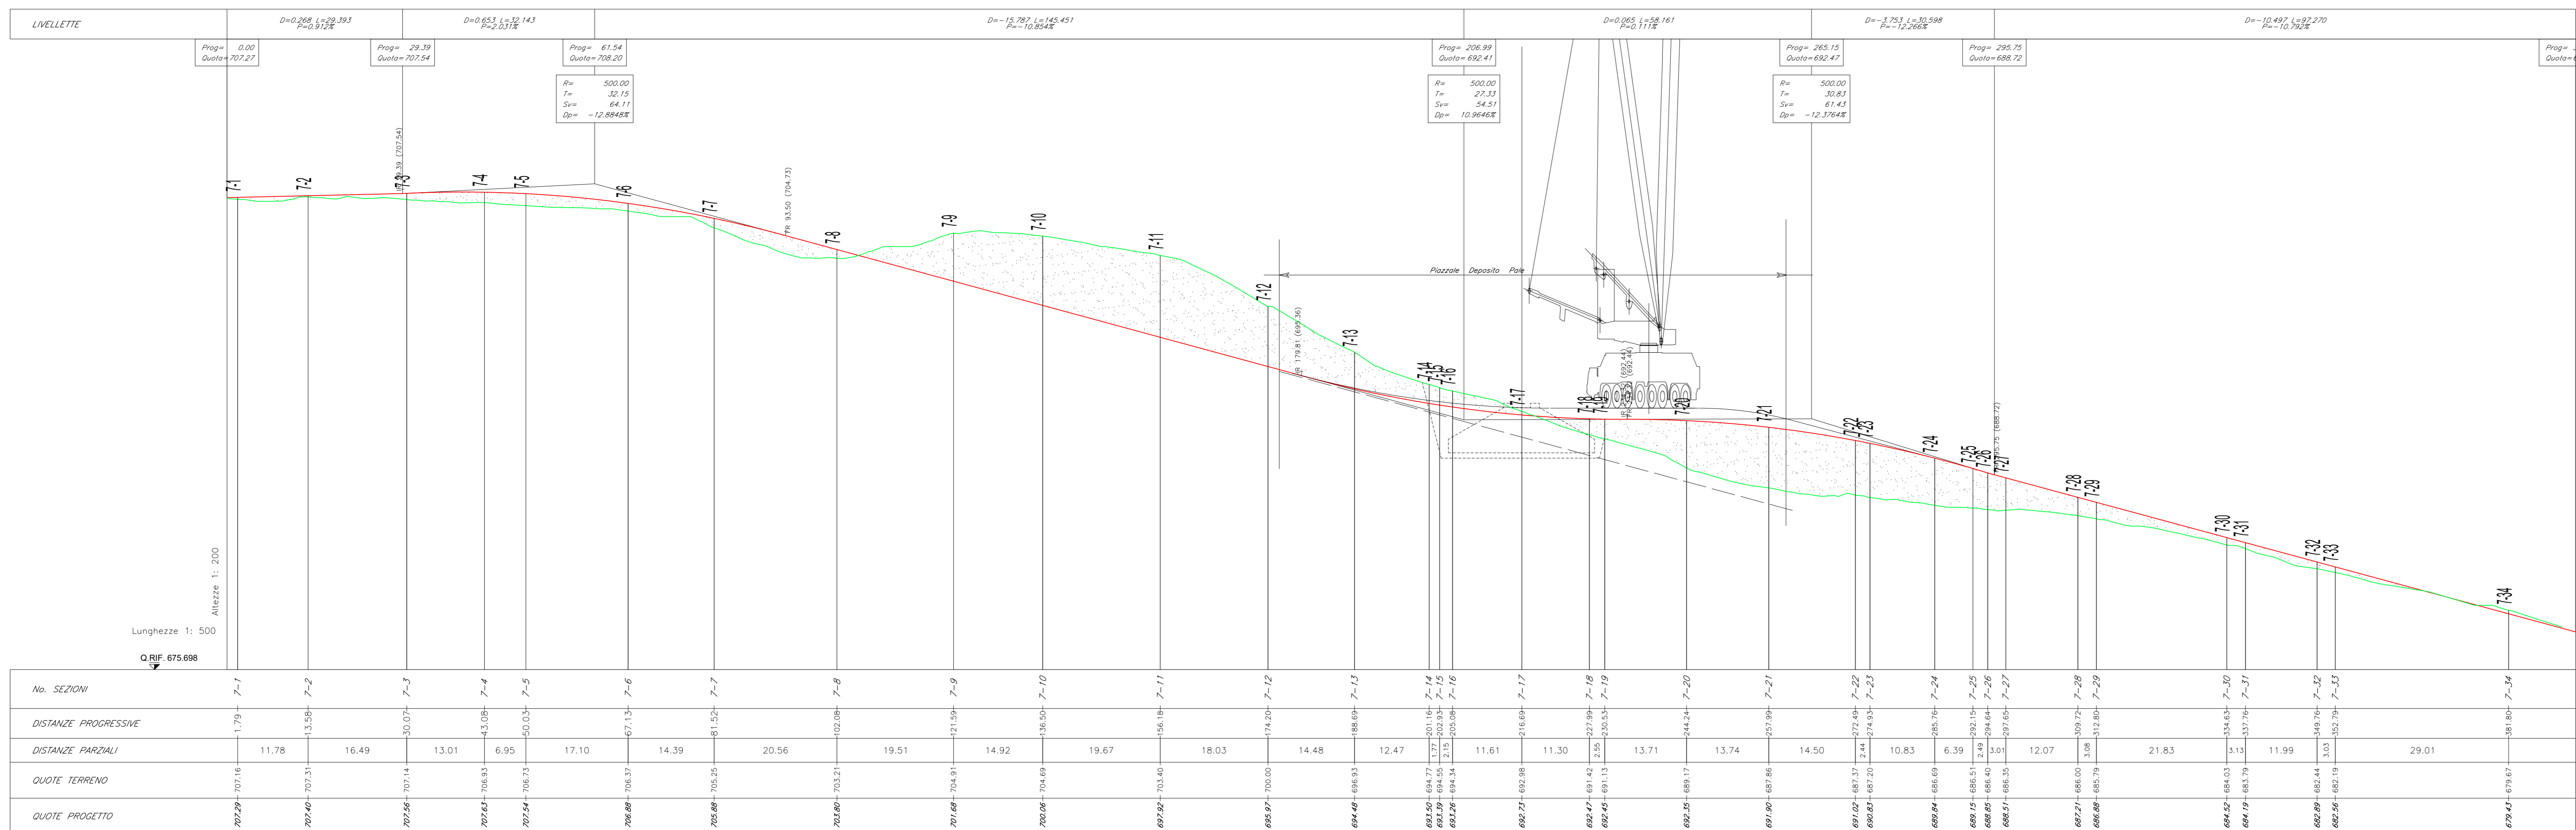

Regione: Sicilia
 Provincia: Palermo
 Comune: Castellana Sicula - Polizzi Generosa
 Localita': Cozzo Bagianello
 Castellana Sicula
 Progetto Definitivo

Titolo: Planimetrie, profili e sezioni della piazzola CS07

CODICE ELABORATO GRAFICO
IT / EOL / E-CASI / PDF / C / PLN / 017 - a

Visti / Timbri:



















Note:

REVISIONI				
Data	Rev.	Descrizione revisioni	Elaborato	Approvato
15/11/2022	a	Prima emissione	Serbio srl	Agli Castella Polizzi srl

asja Castellana Sicula
 Polizzi Generosa

SERDBA Sicula Sic.
 24129 - Burgone (BG) Via Monte Baldo, 3
 T +39 035 82 95 90
 email: info@serdba.it

SEZIONI TRASVERSALI - FASE DI COSTRUZIONE E DI ESERCIZIO

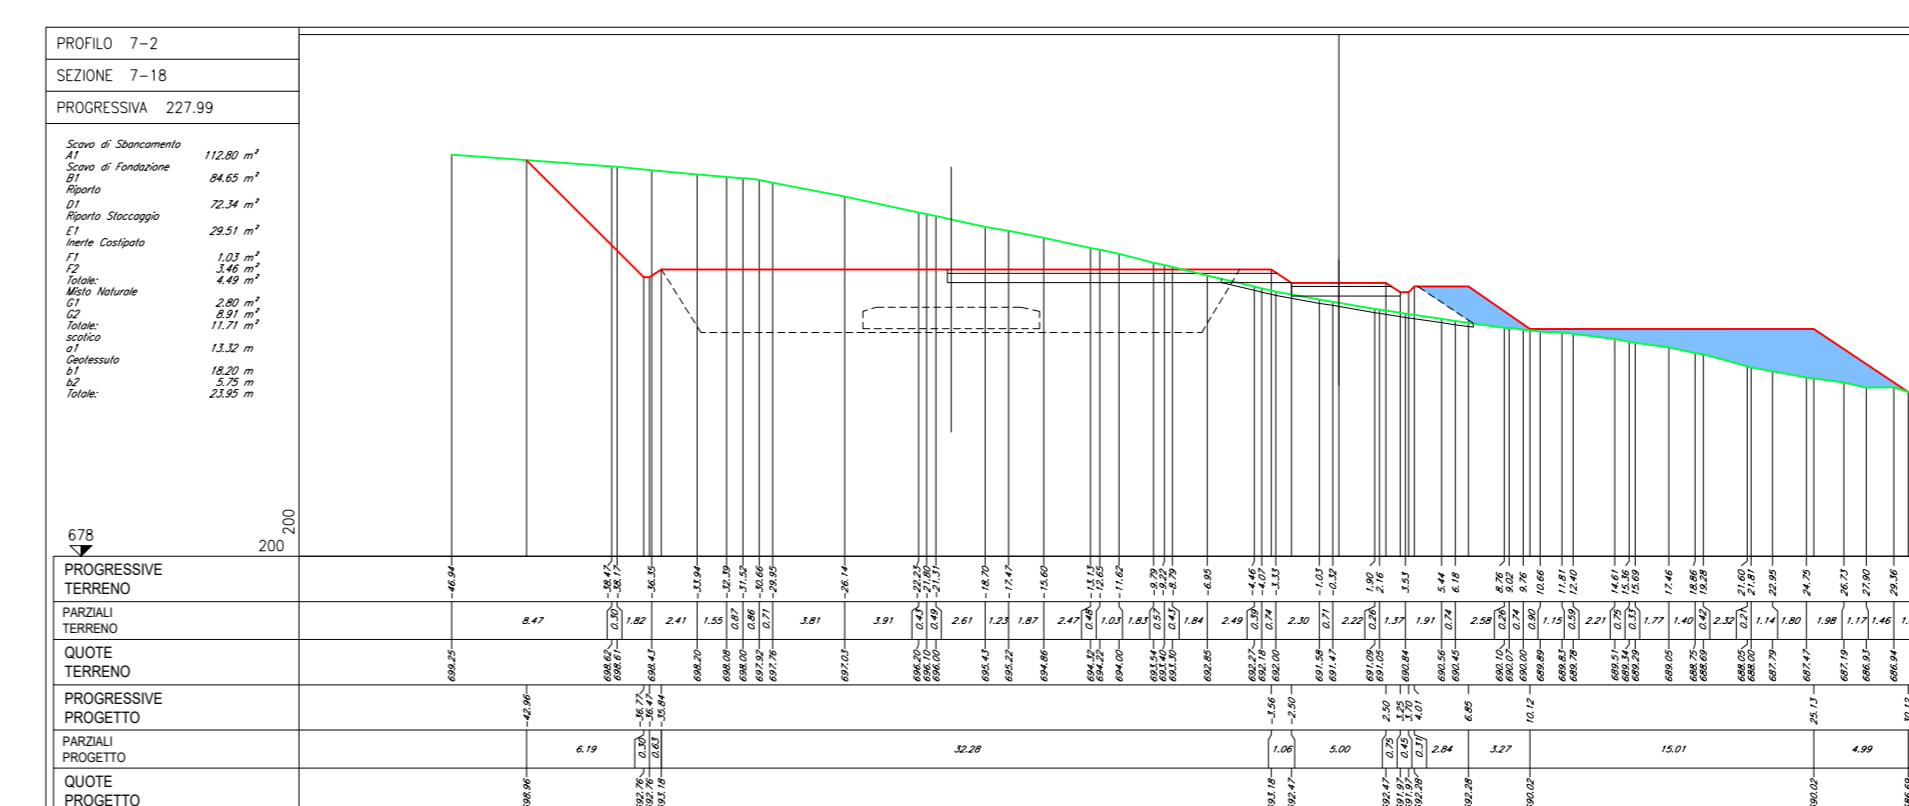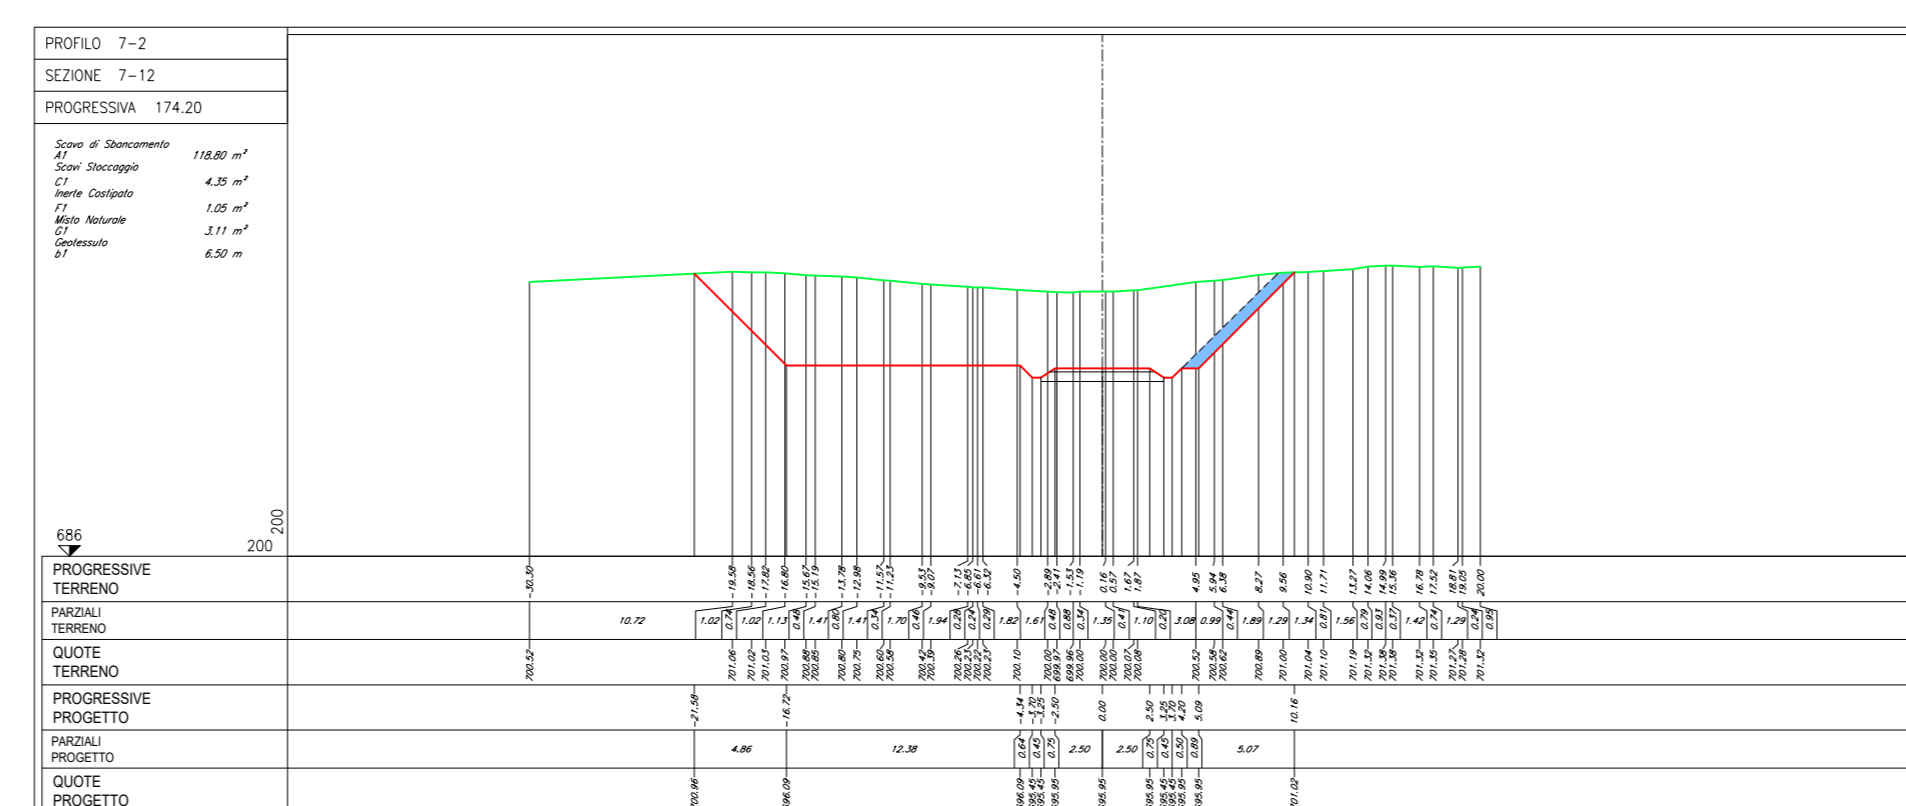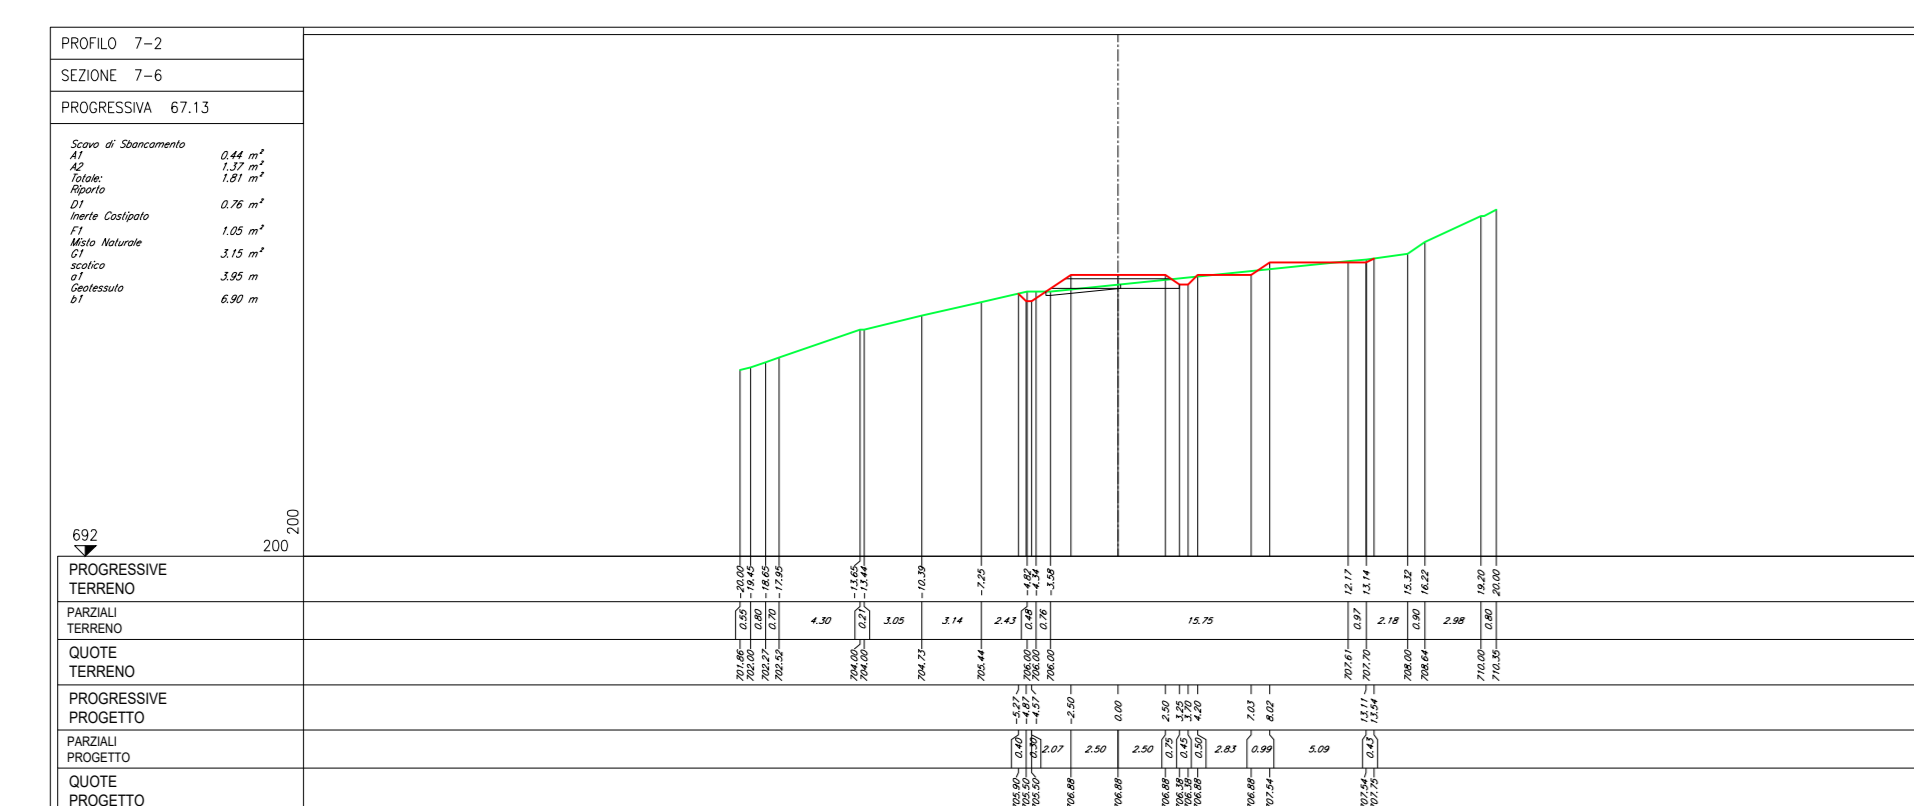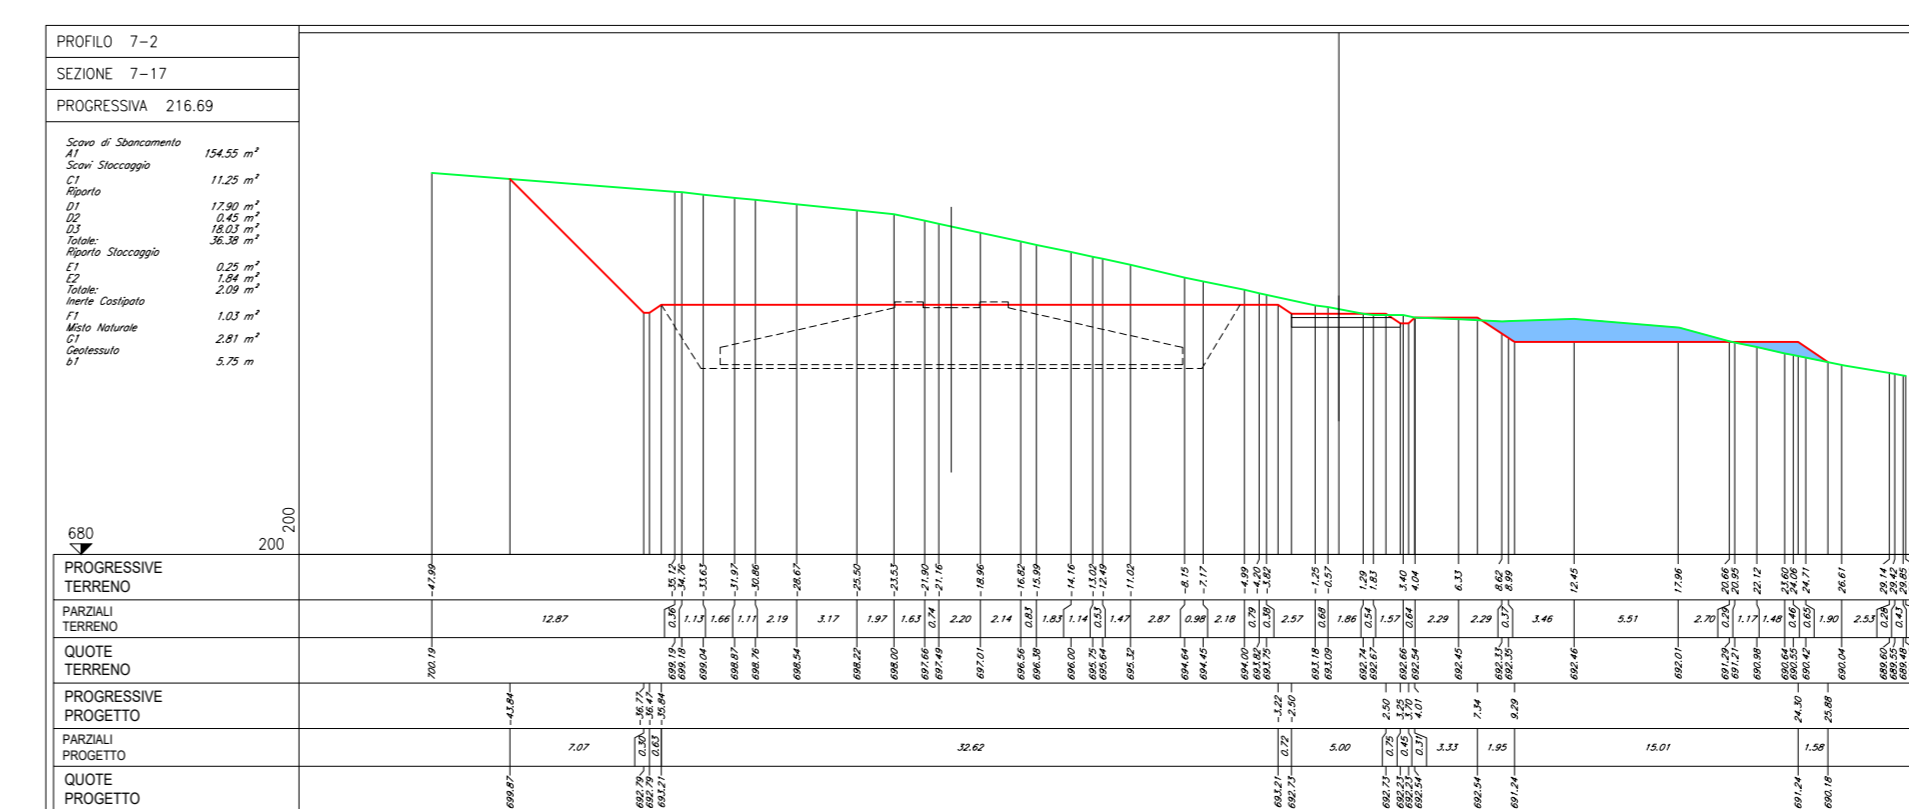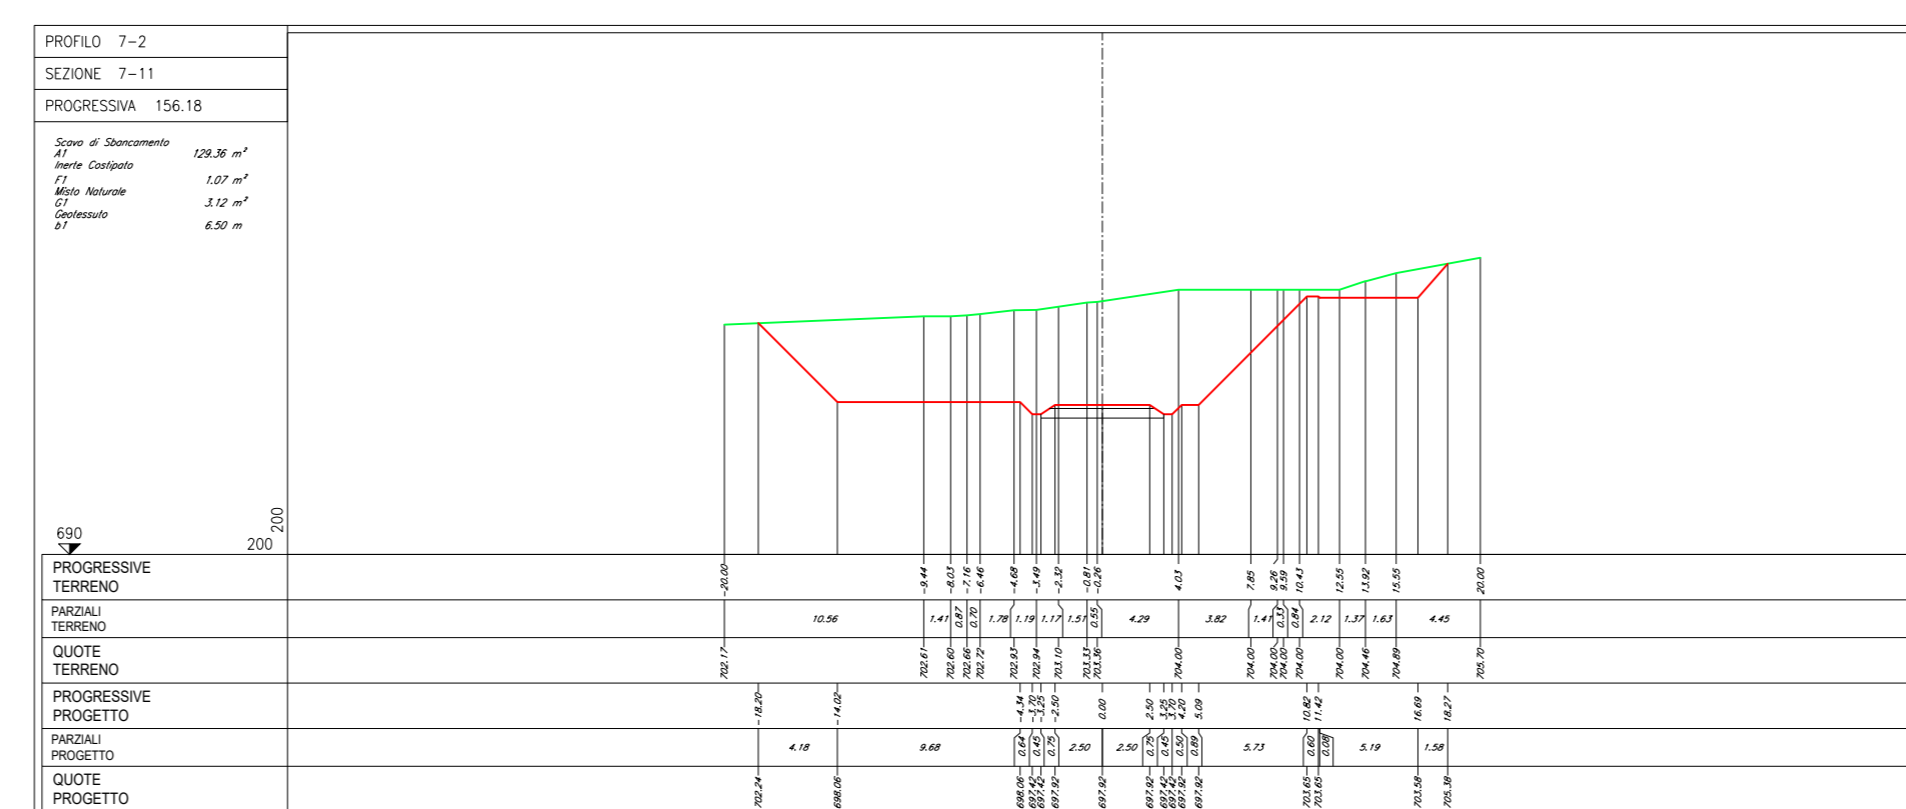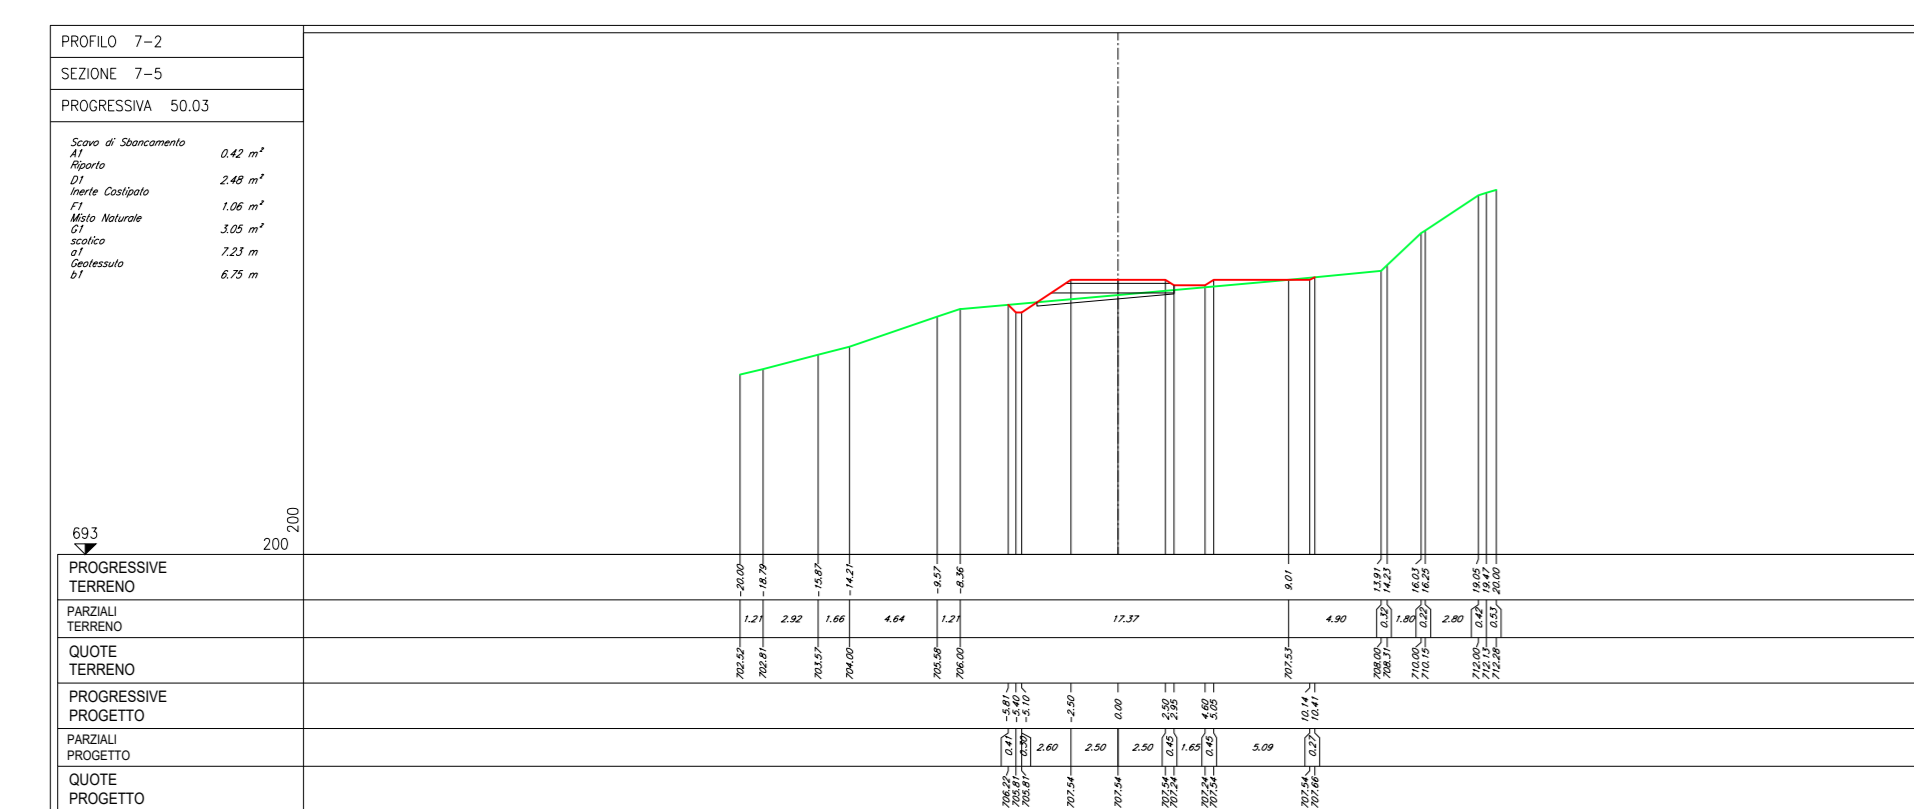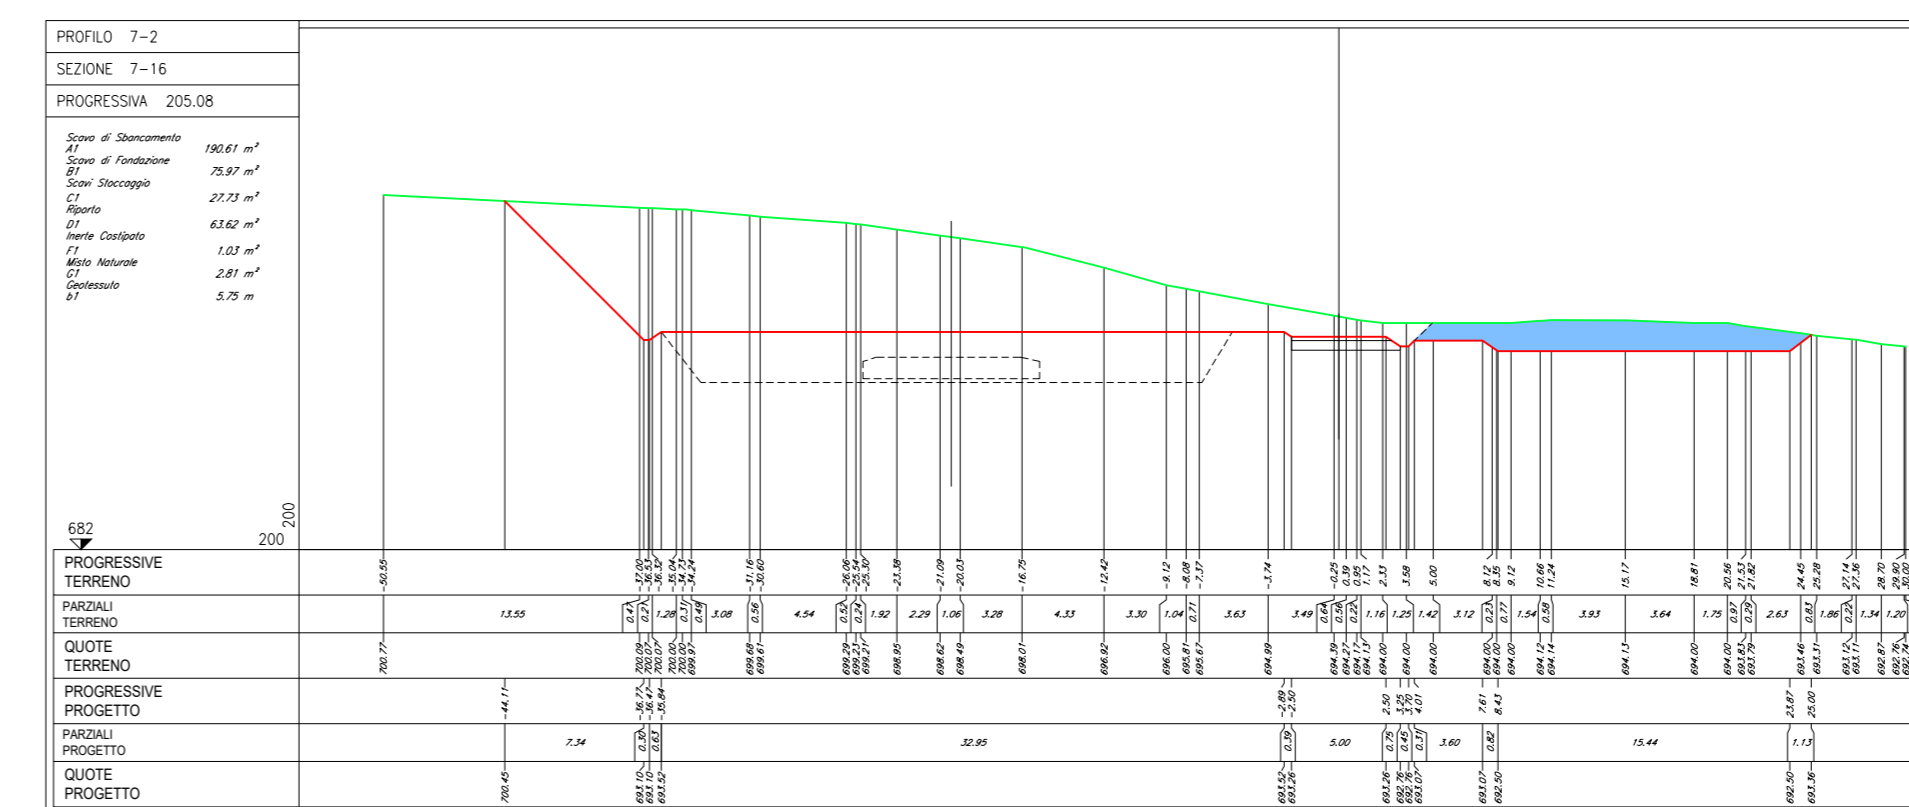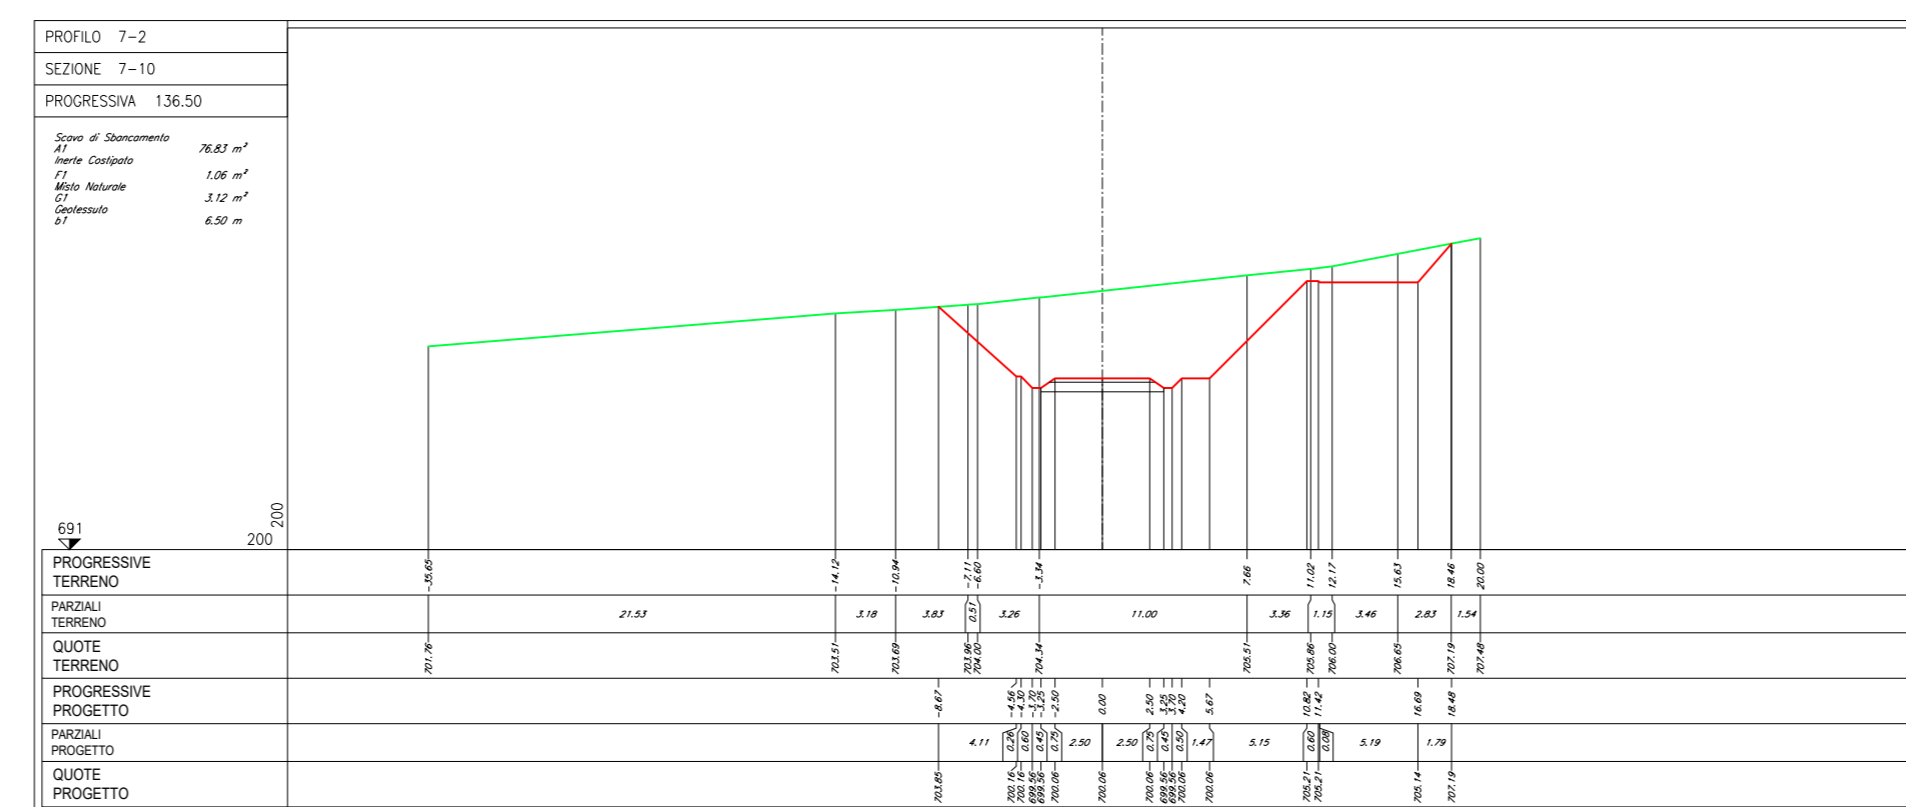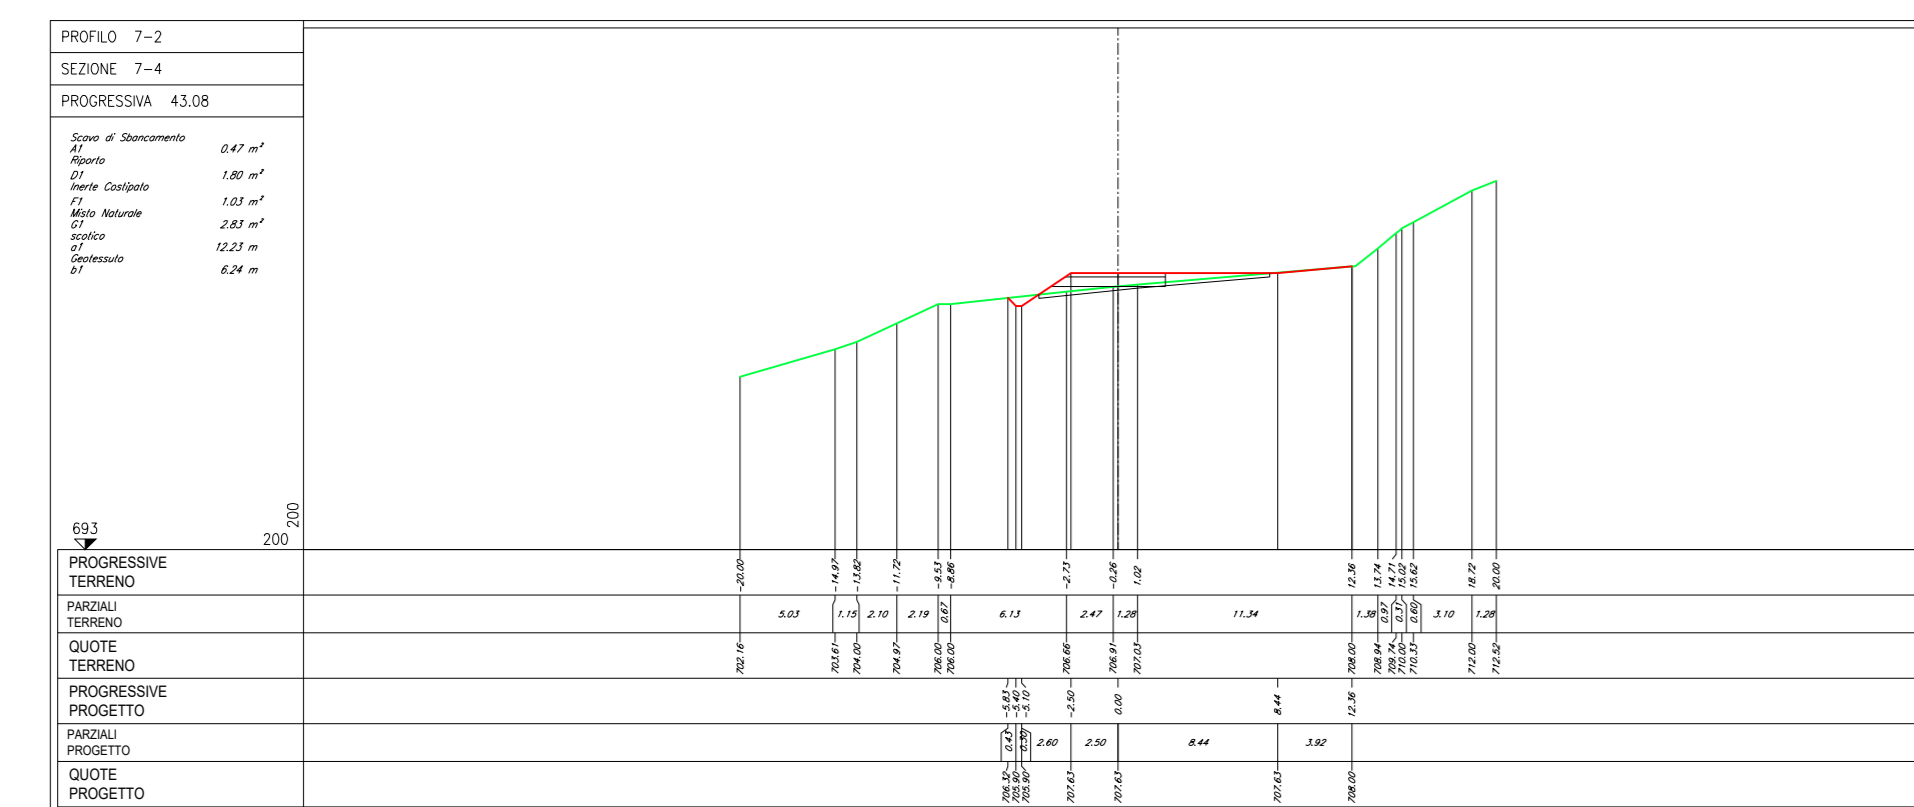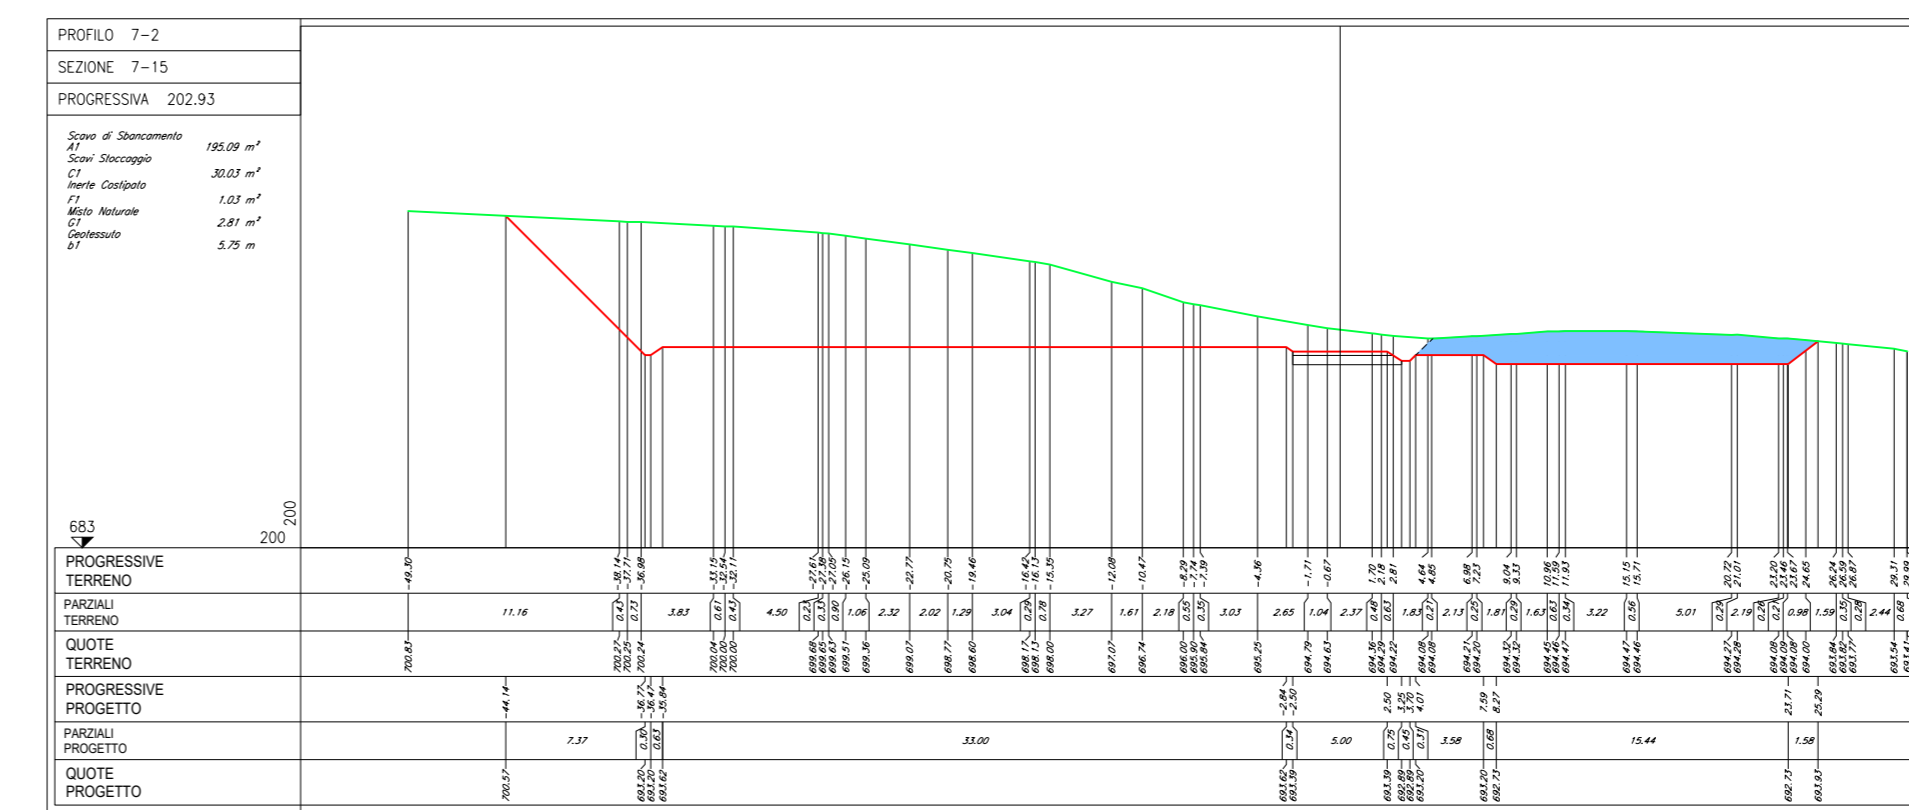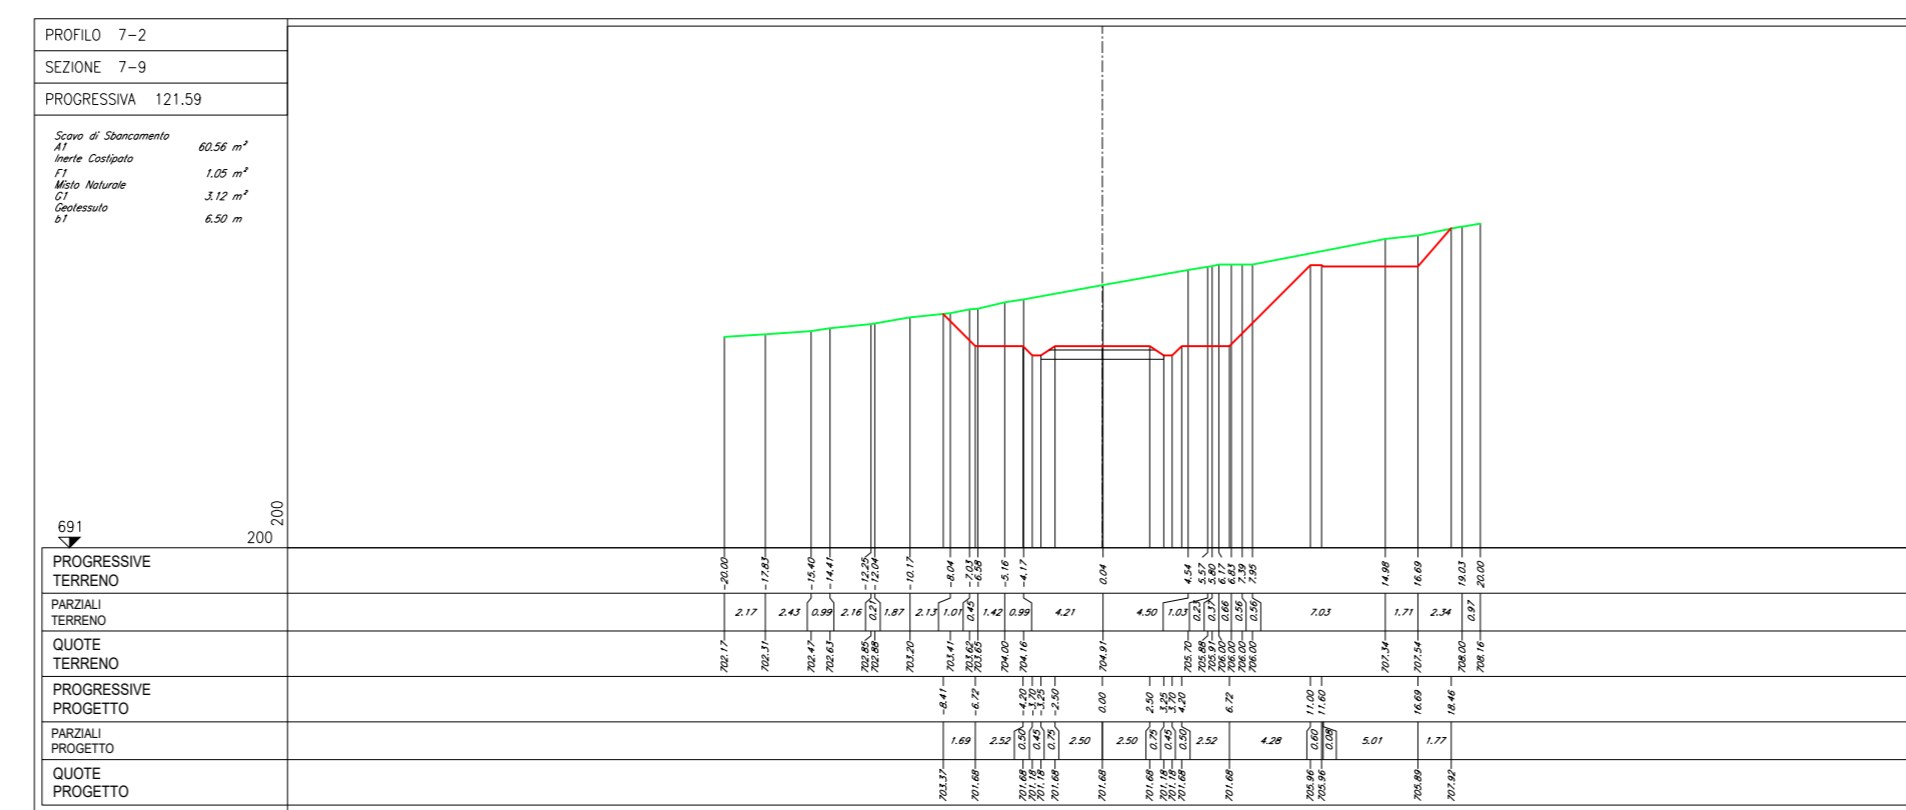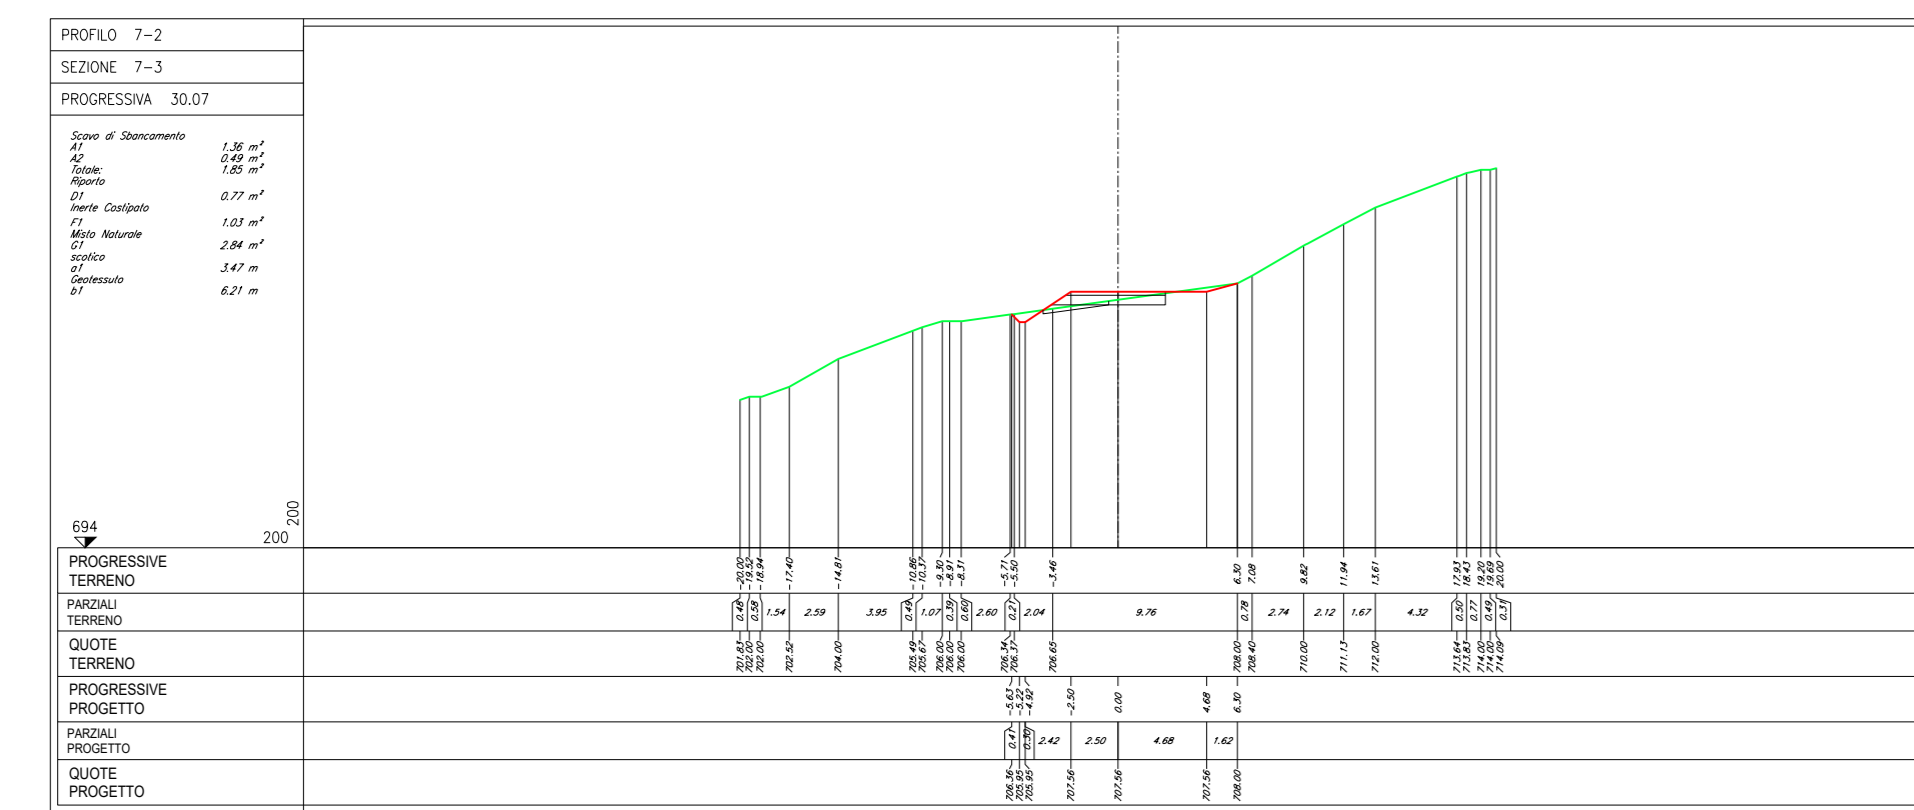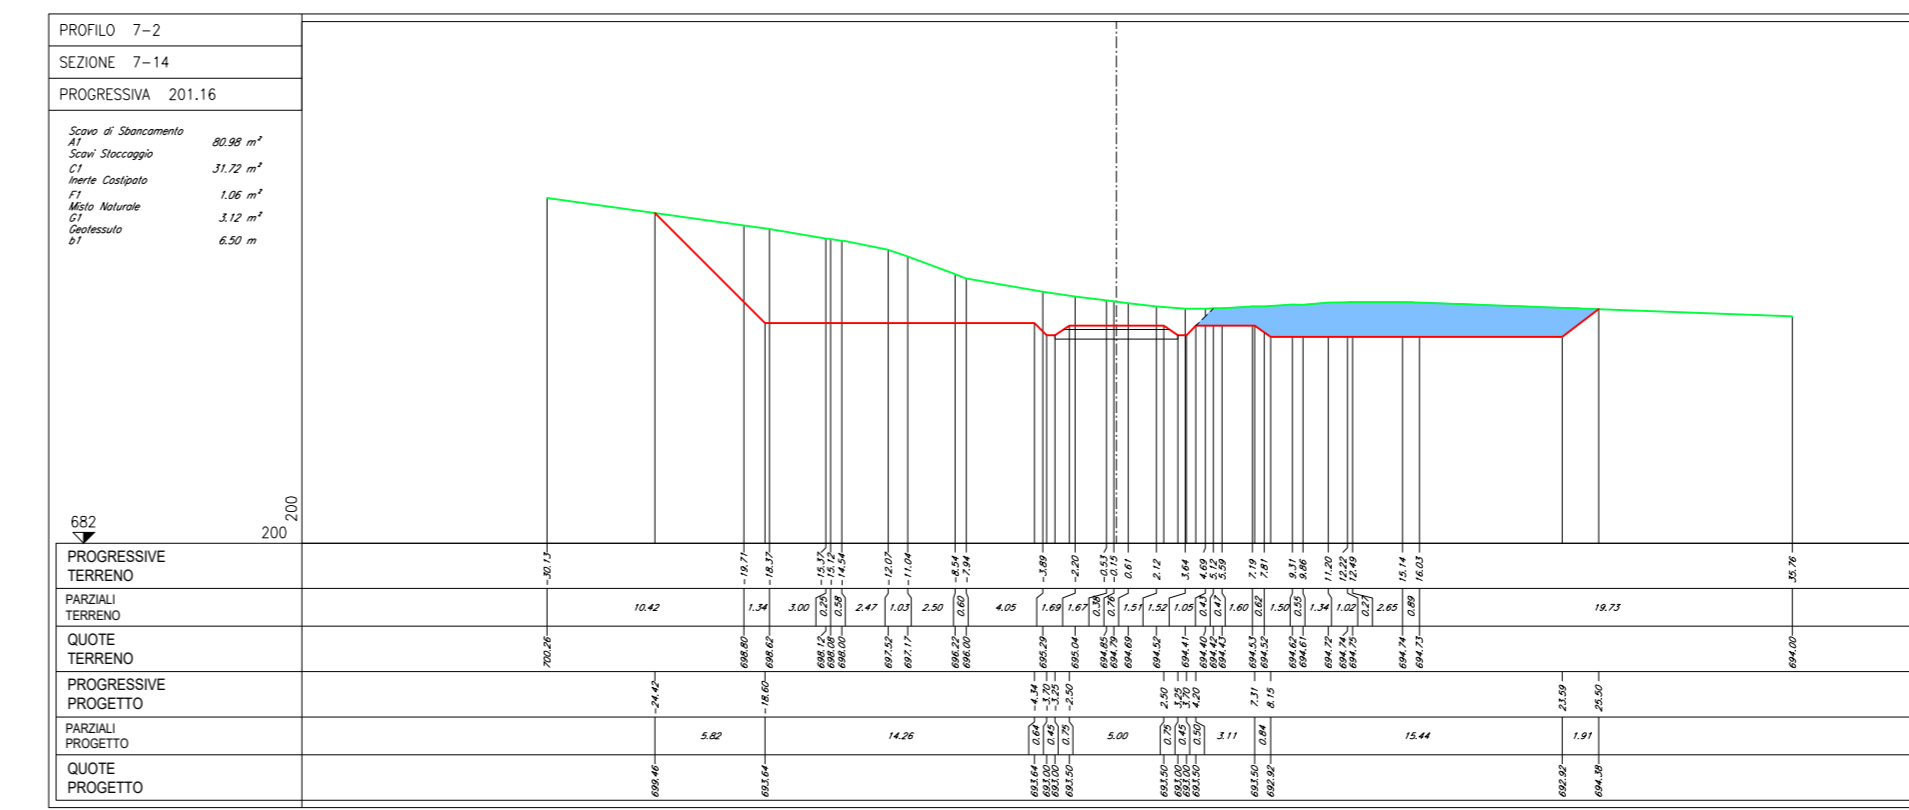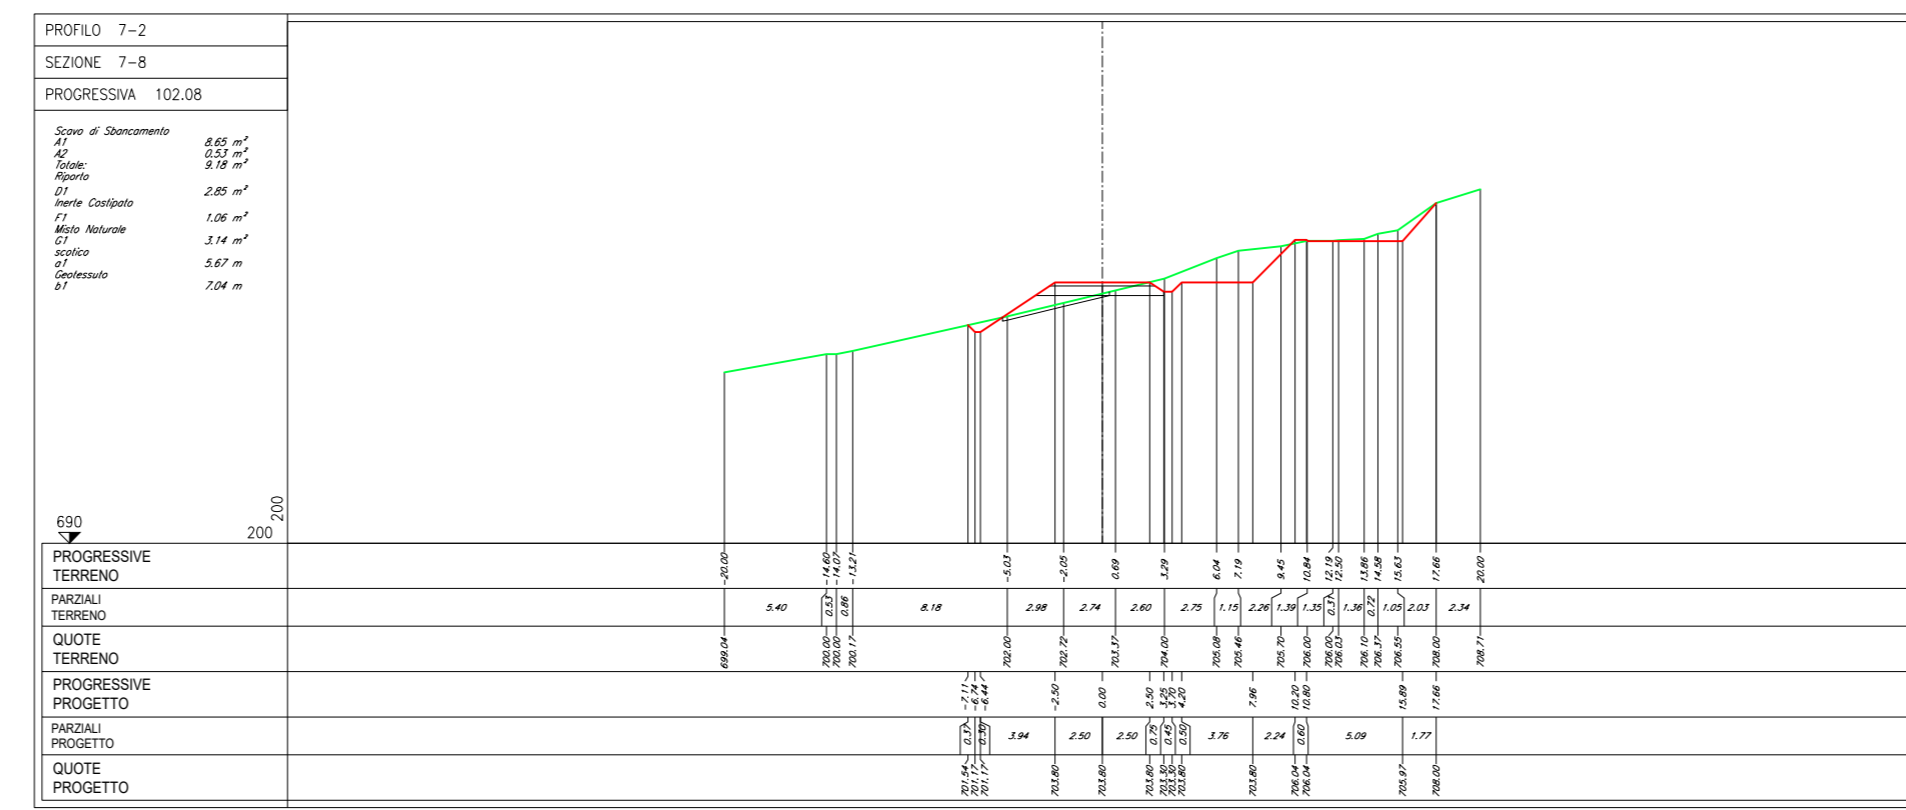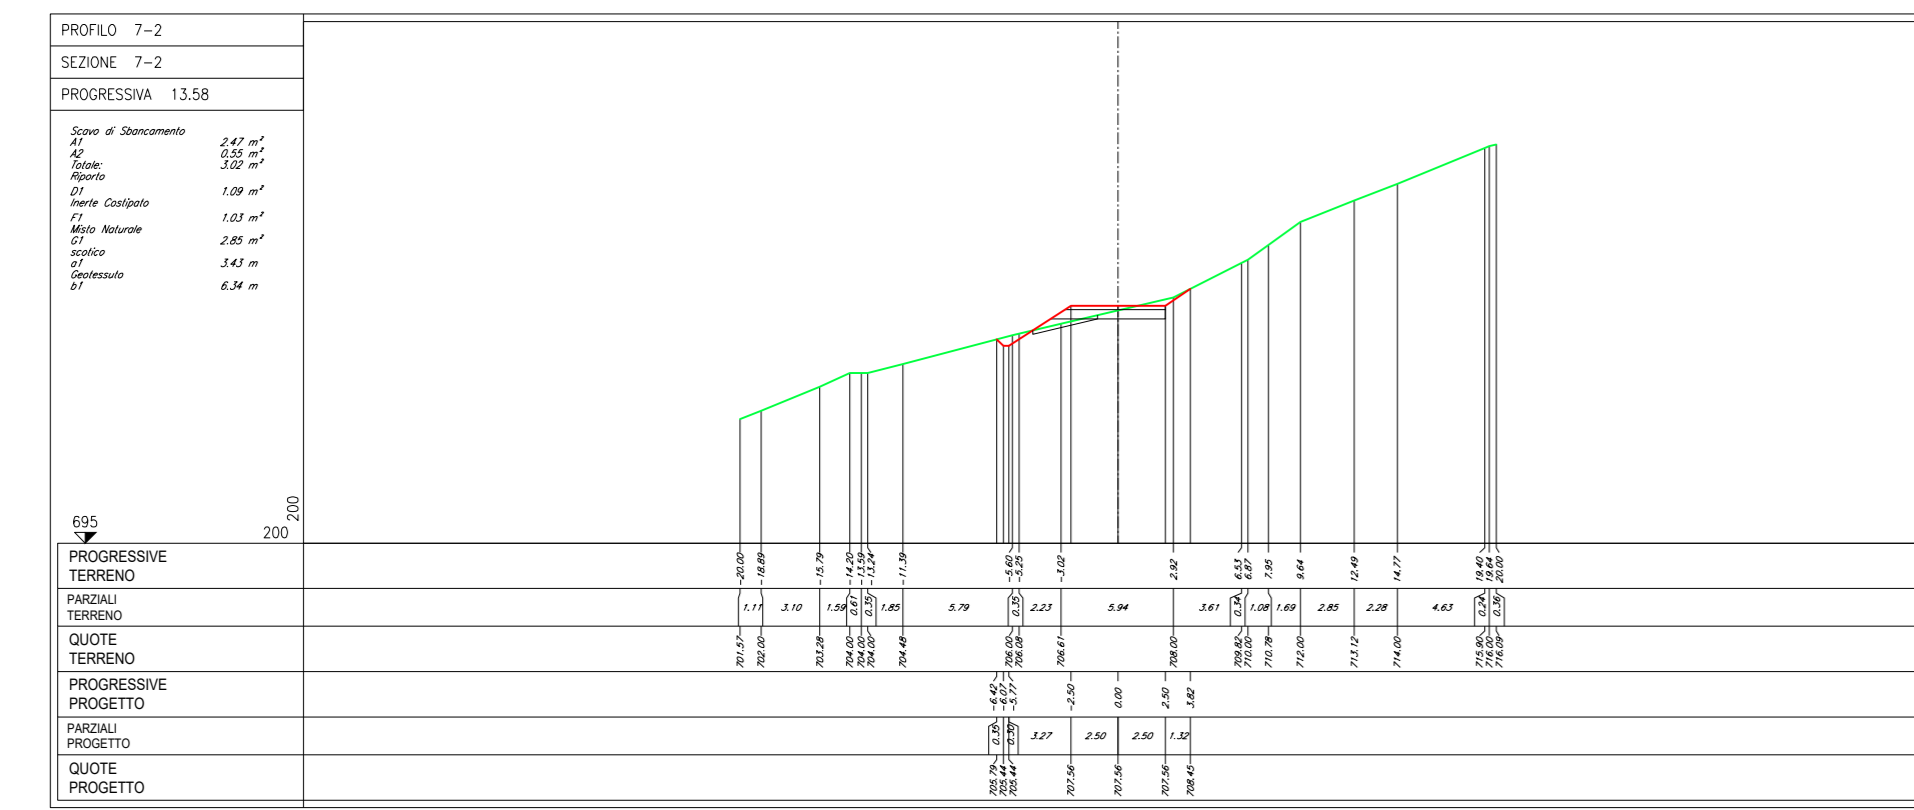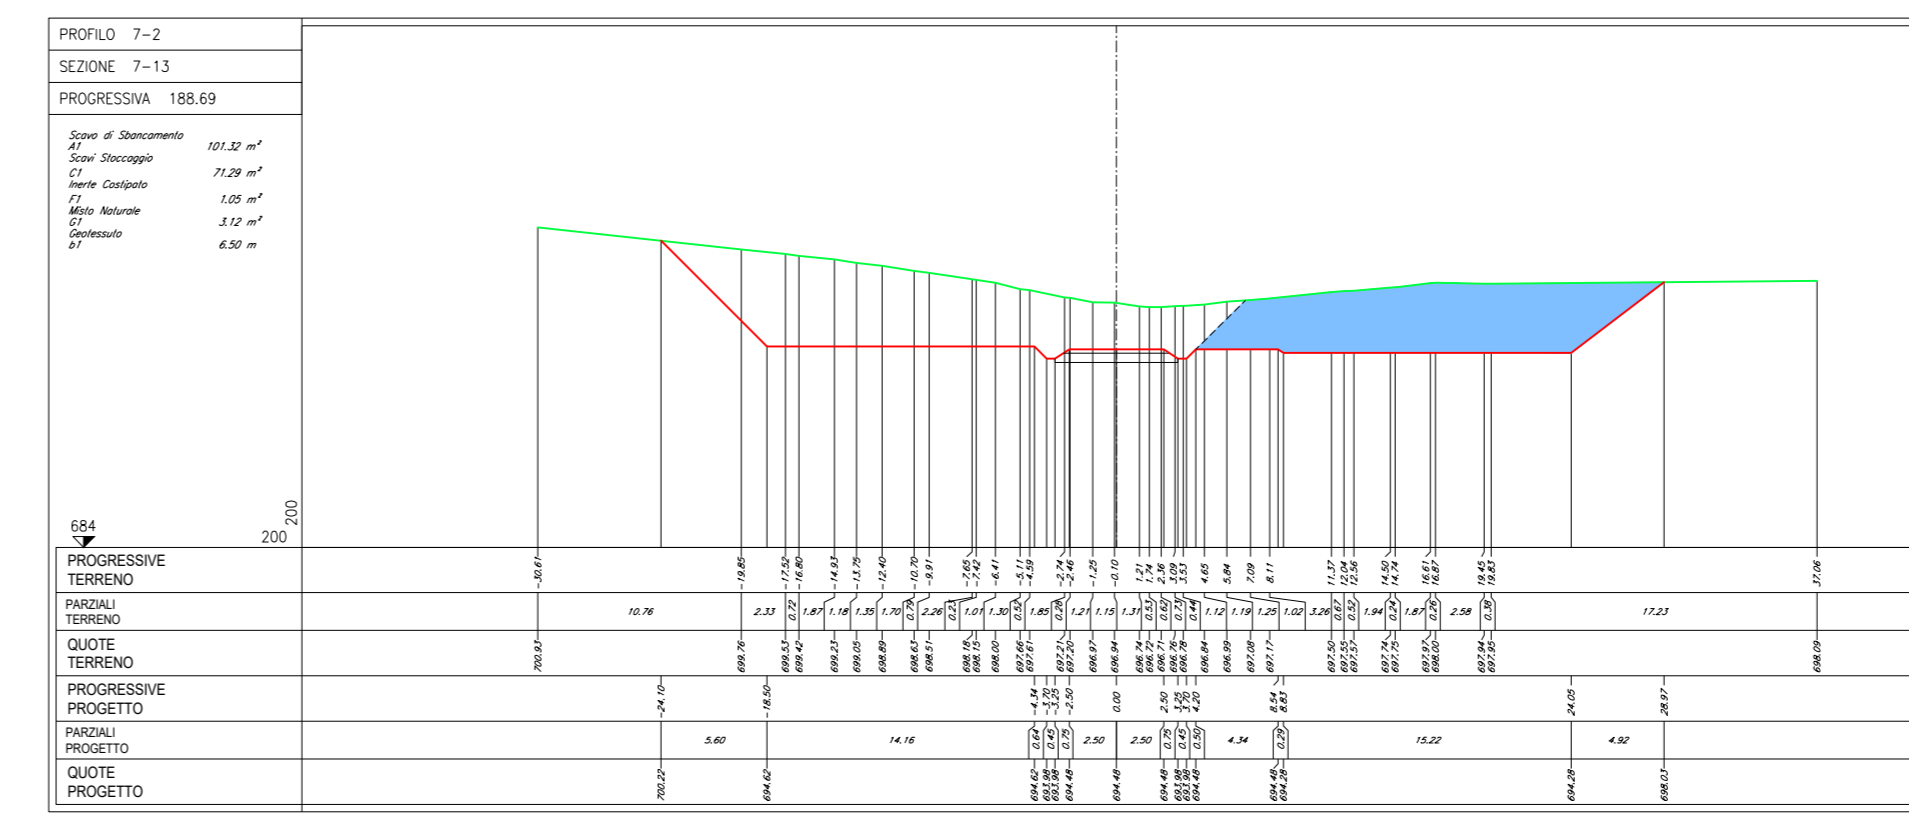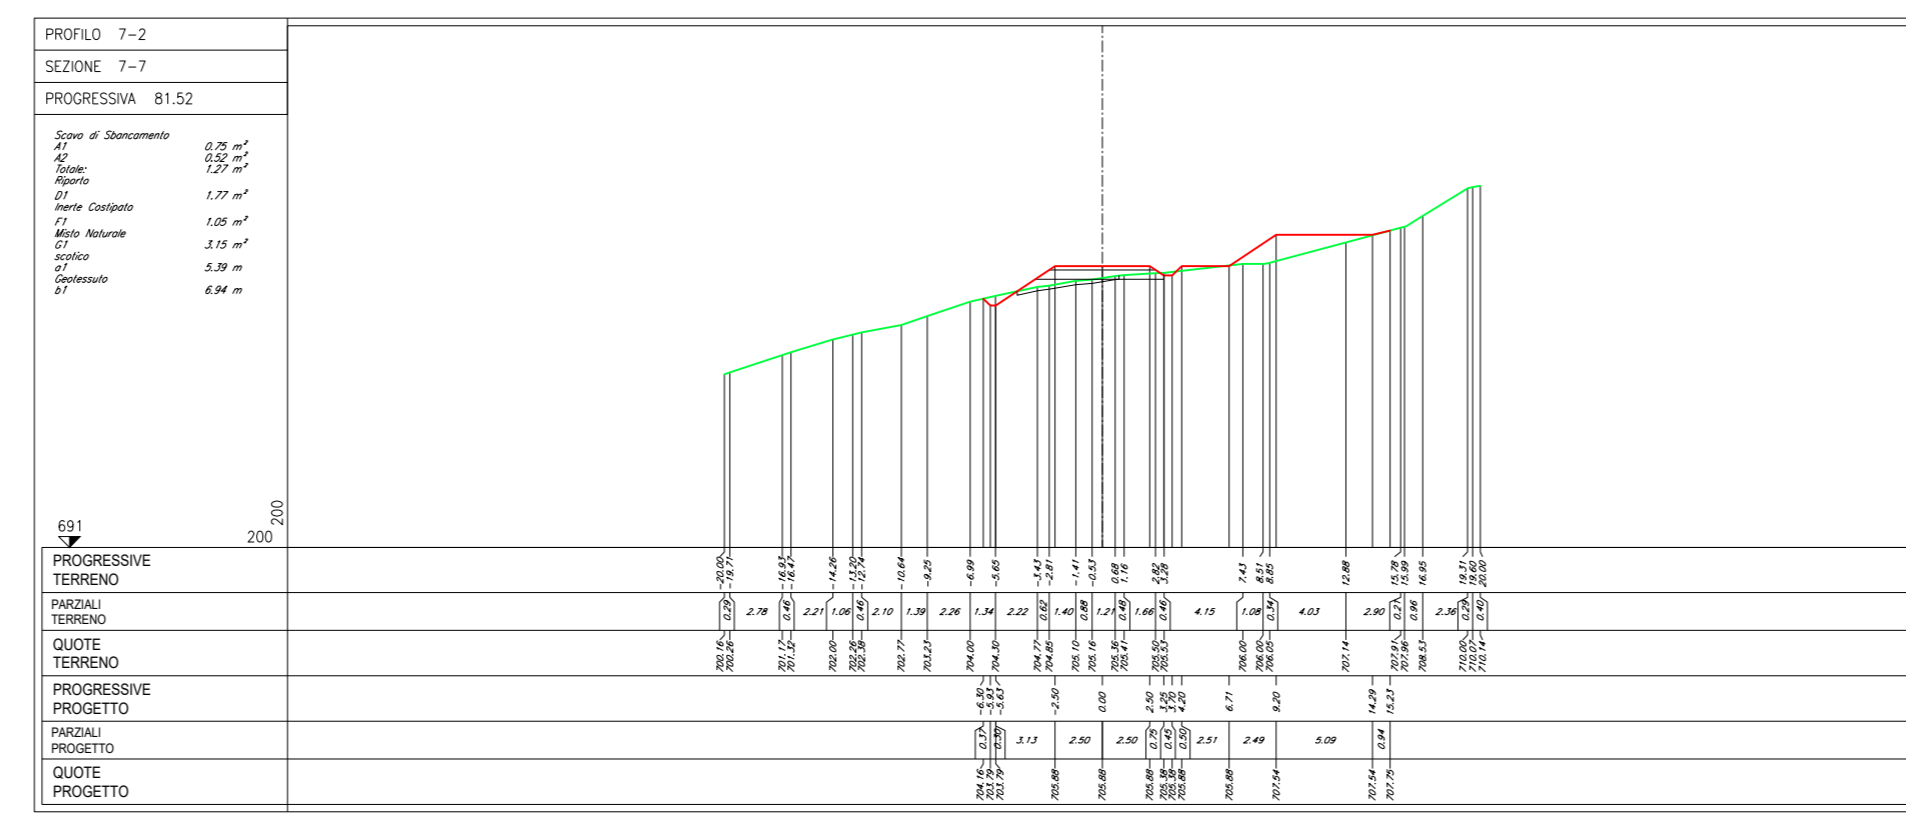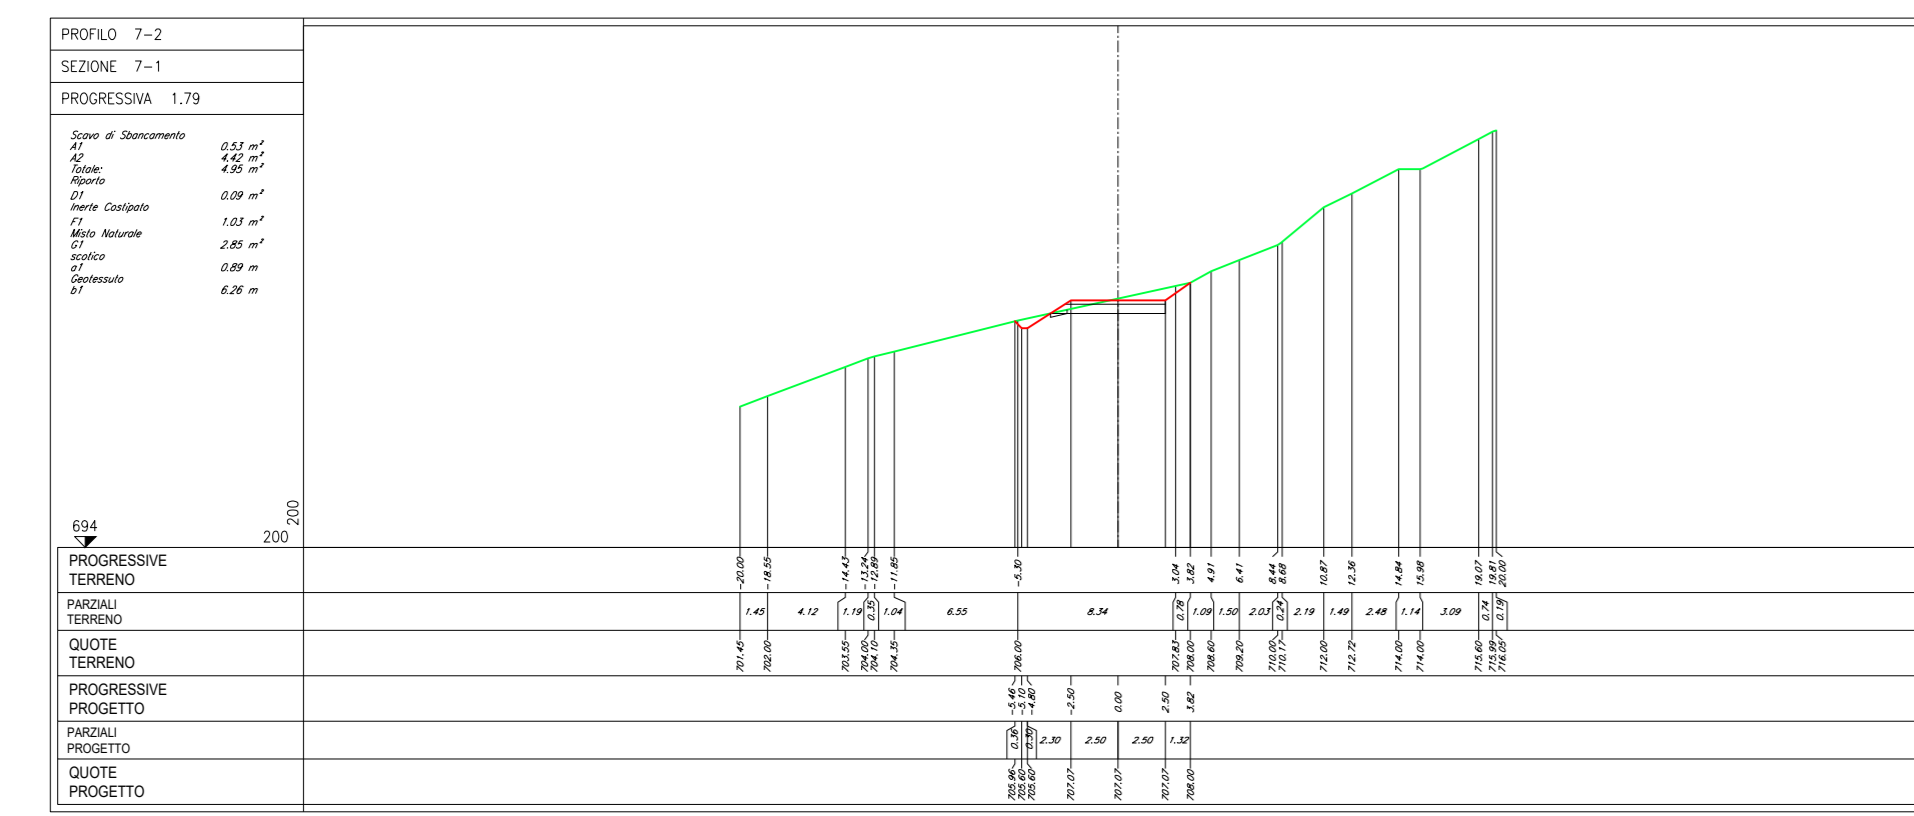

NOTE:

Le quote presenti sono espresse in metri.

LEGENDA:

- PROF. TERRENO
- PROF. PROGETTO
- CASSONETTO STRADALE
- SCOTICO
- PARTE DI SEZIONE DA RINATURALIZZARE NELLA FASE DI ESERCIZIO ALLO STATO ANTE-OPERAM

Regione: Sicilia
 Provincia: Palermo
 Comune: Castellana Sicula - Polizzi Generosa
 Localita': Cozzo Baglianello
 Castellana Sicula
 Progetto Definitivo
 Titolo: Planimetrie, profili e sezioni della piazzola CS07
 CODICE ELABORATO GRAFICO

















IT / EOL / E-CASI / PDF / C / PLN / 017 - a

Visti / Timbrati:


Note:

REVISIONI					
Data	Rev.	Descrizione revisioni	Elaborato	Controllato	Approvato
15/11/2022	a	Prima emissione	Serbio ul	Agli Castellan Polizzi ul	Serbio ul

SEZIONI TRASVERSALI - FASE DI COSTRUZIONE E DI ESERCIZIO

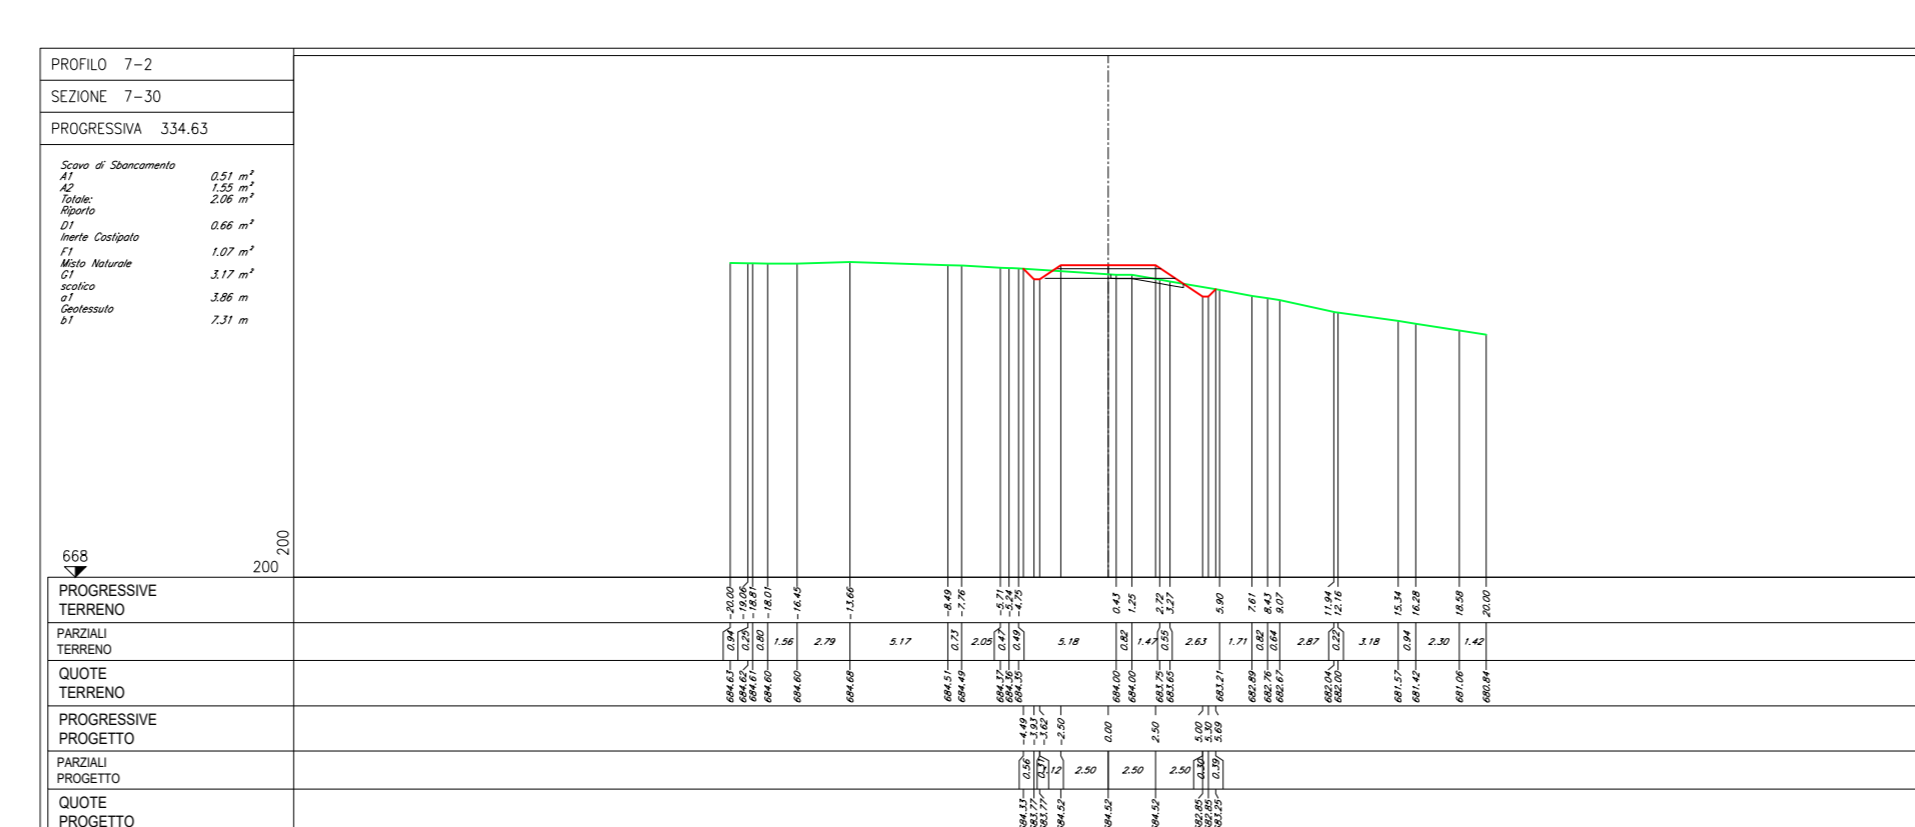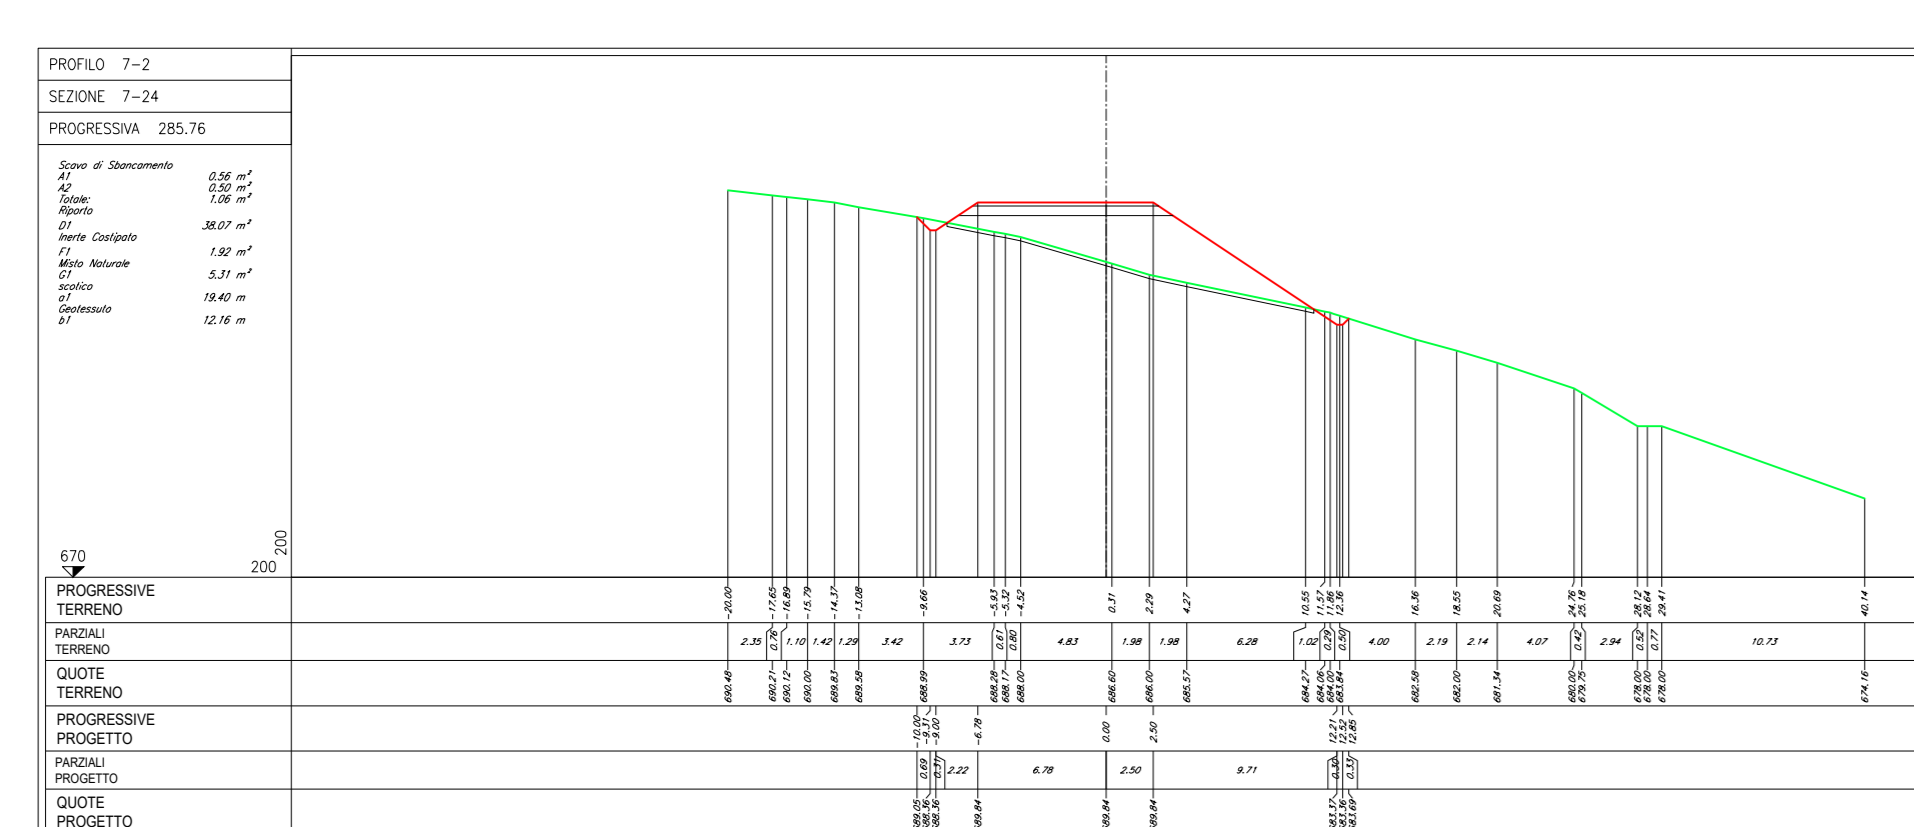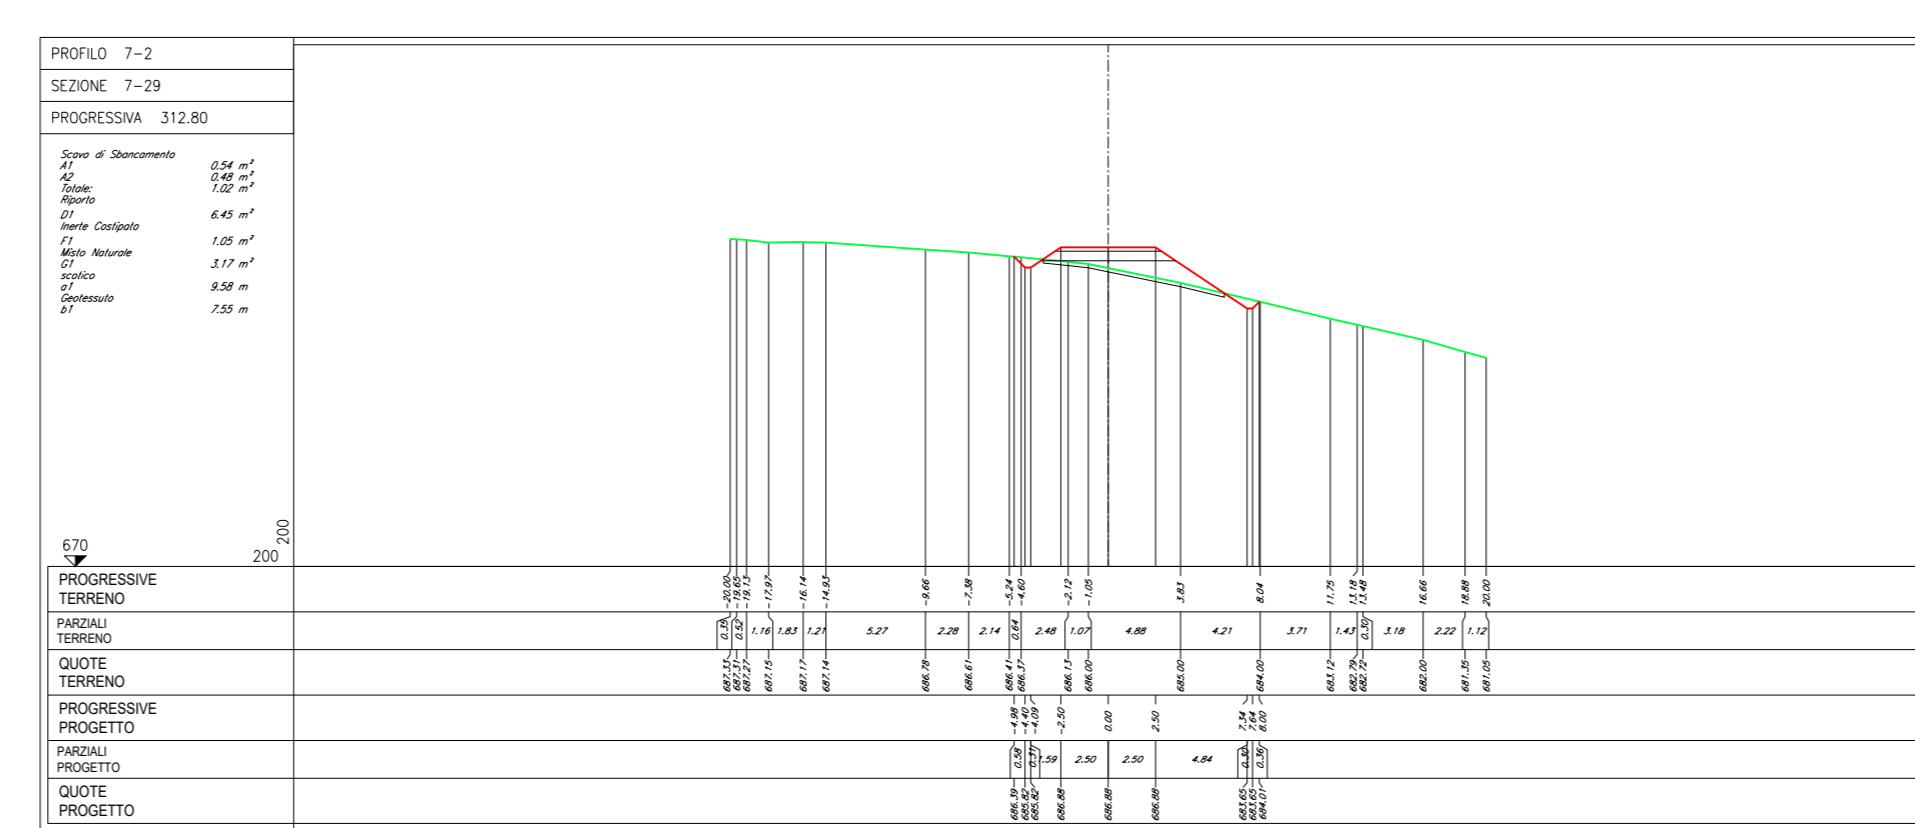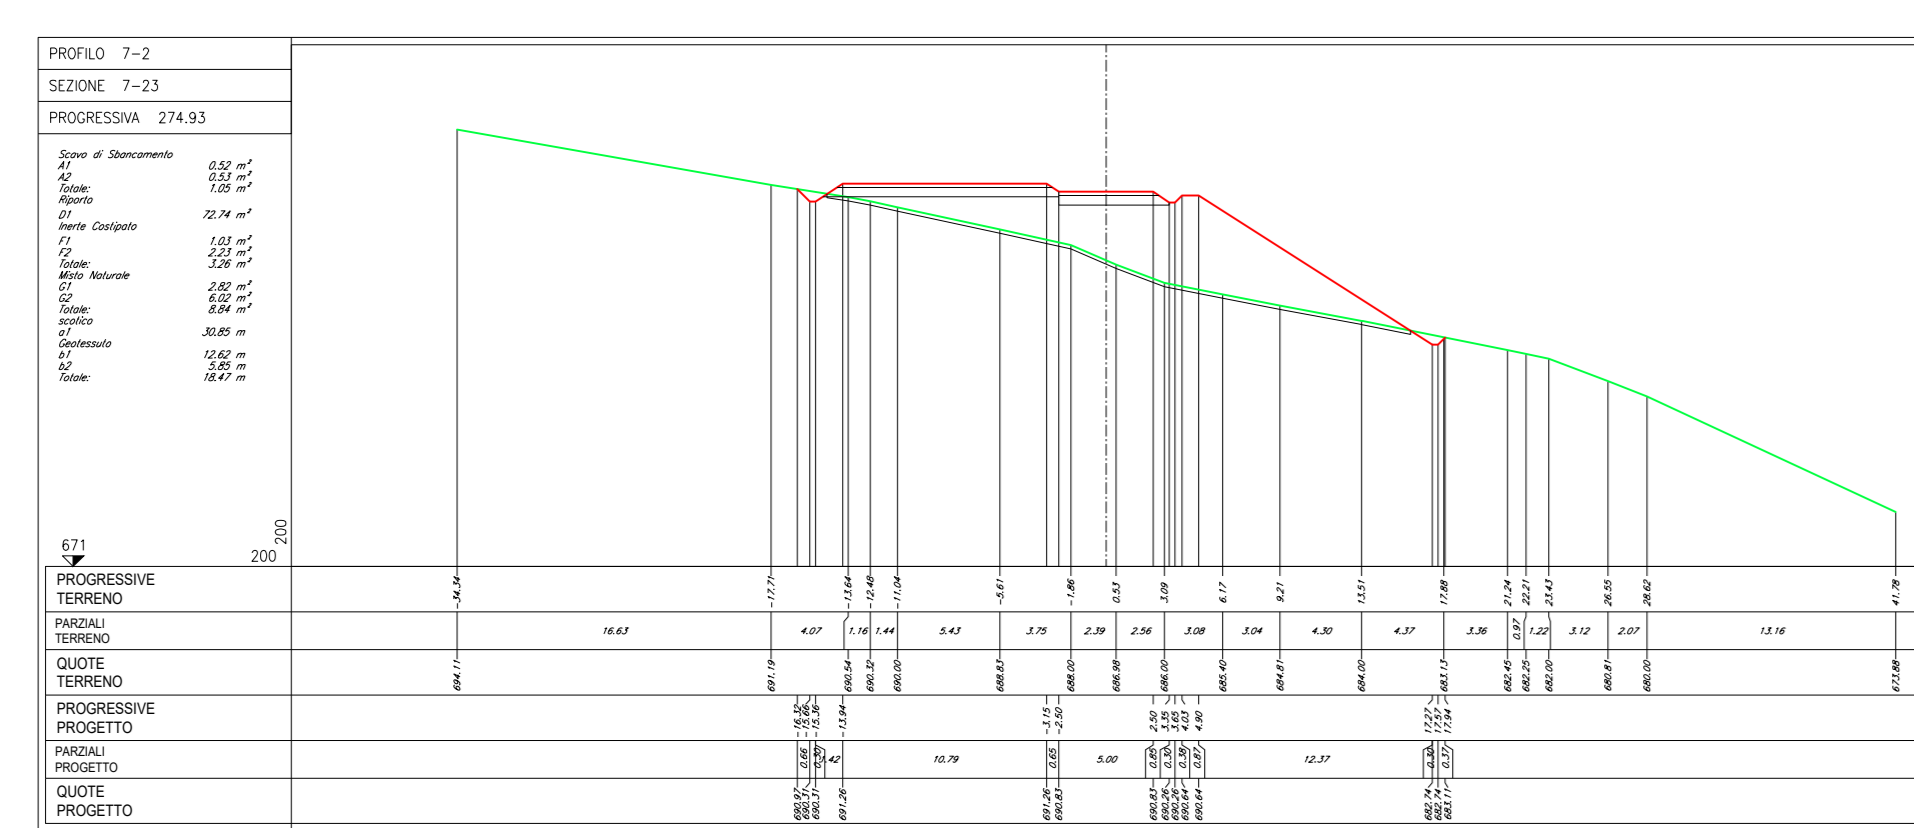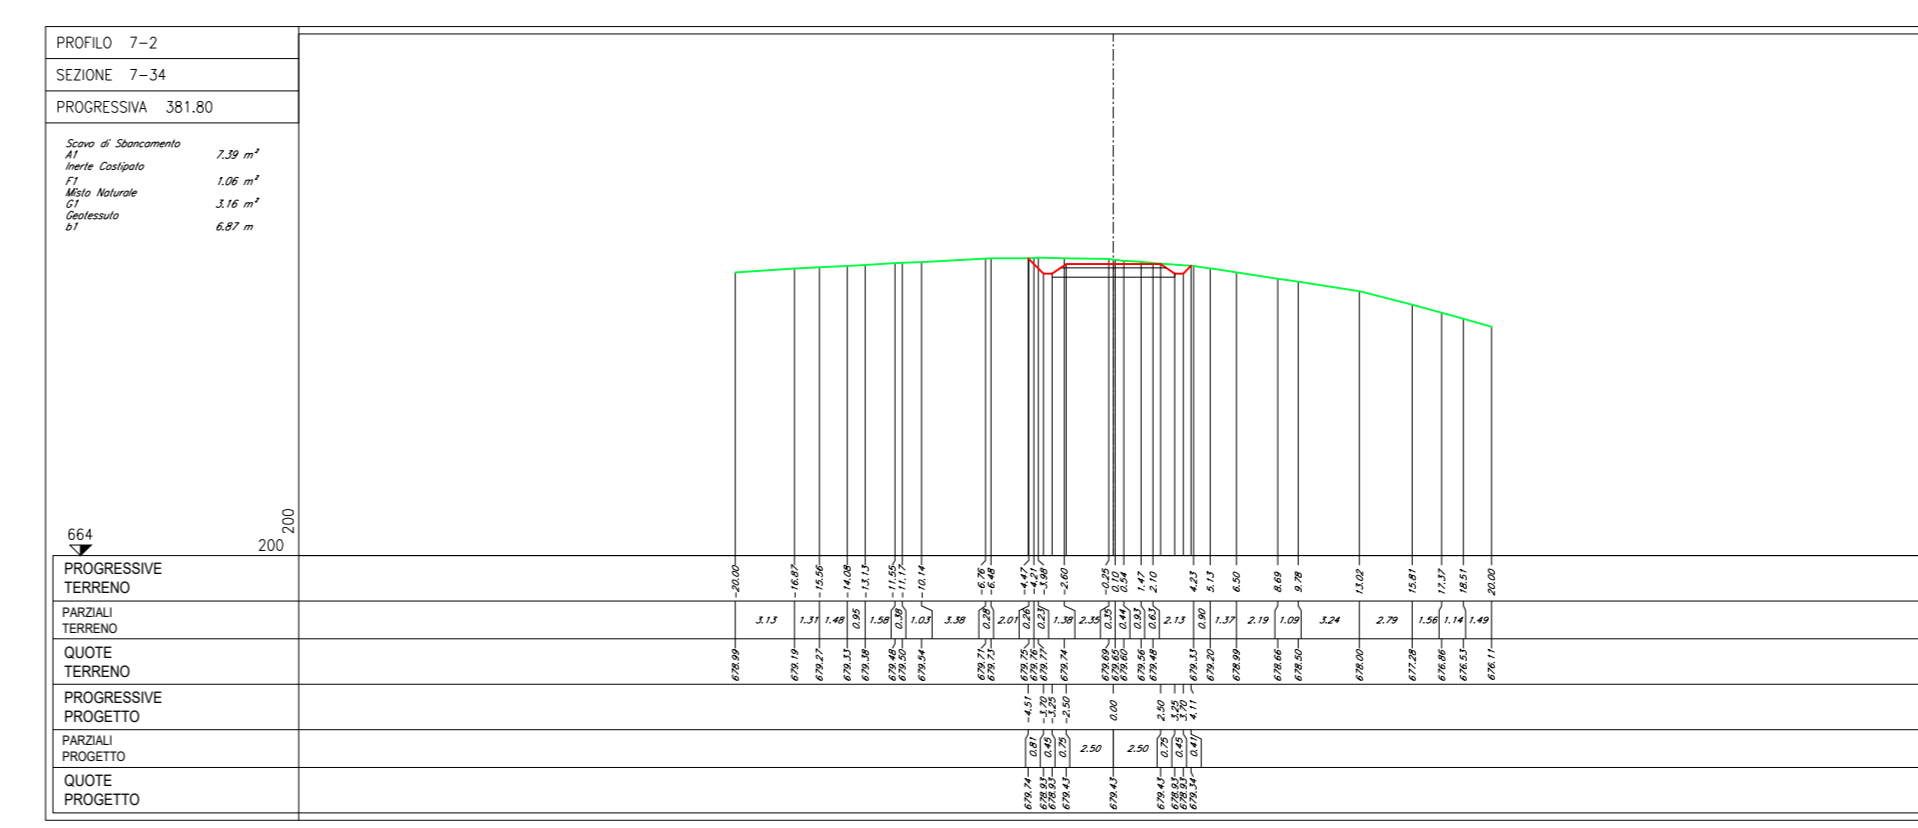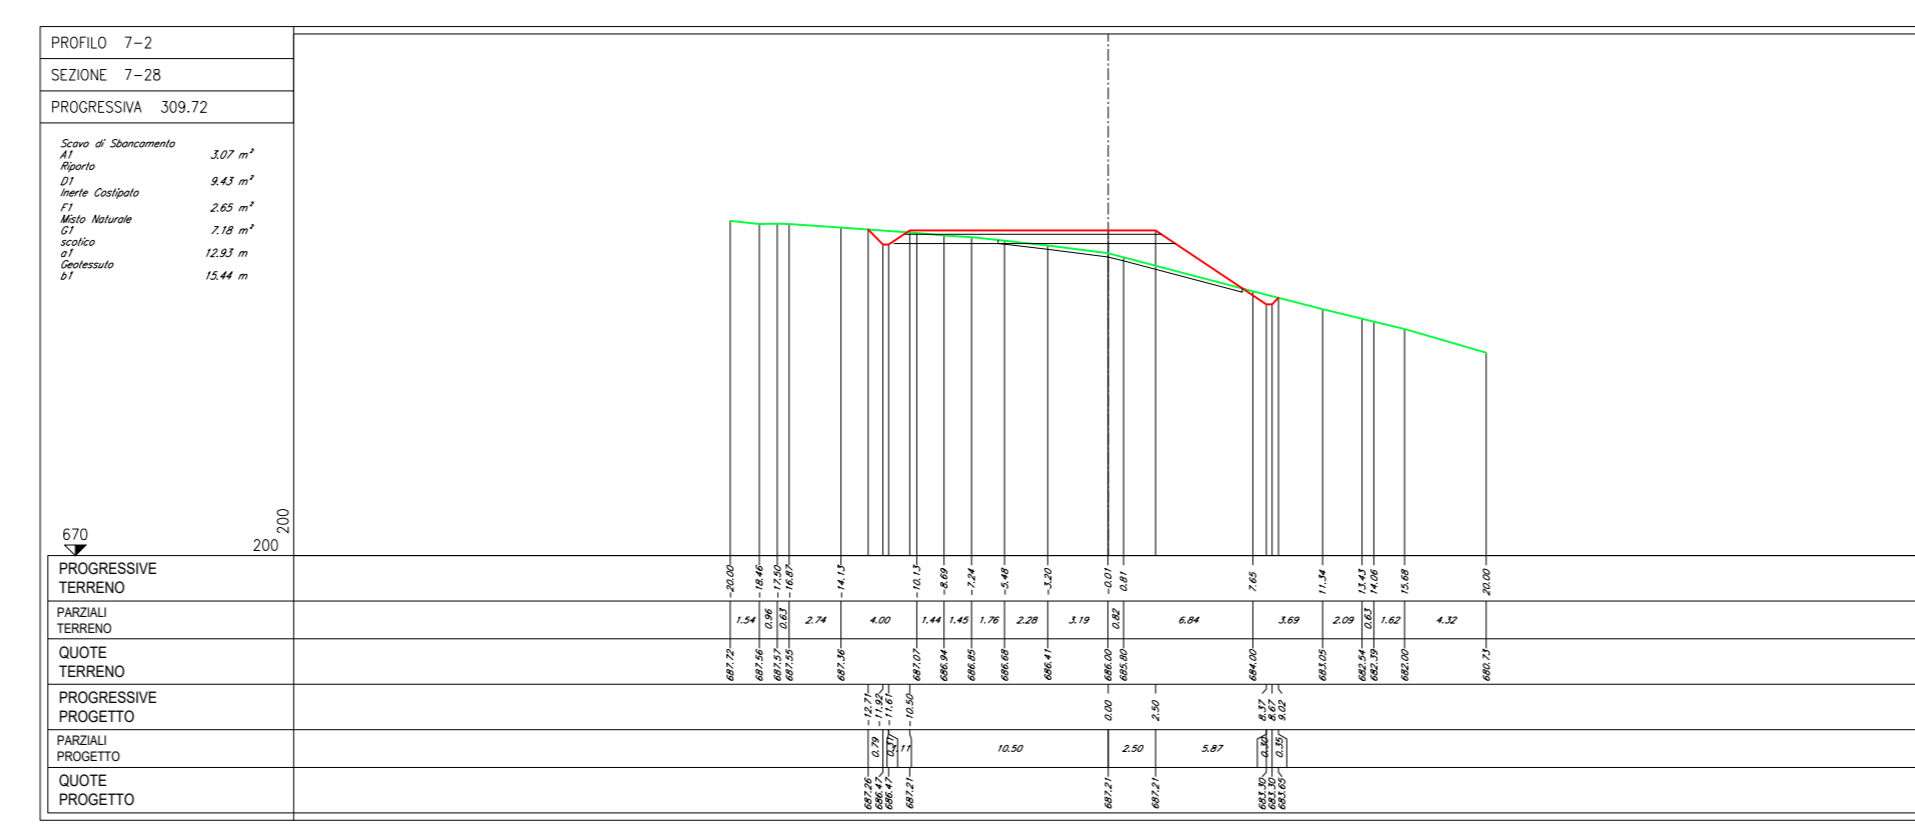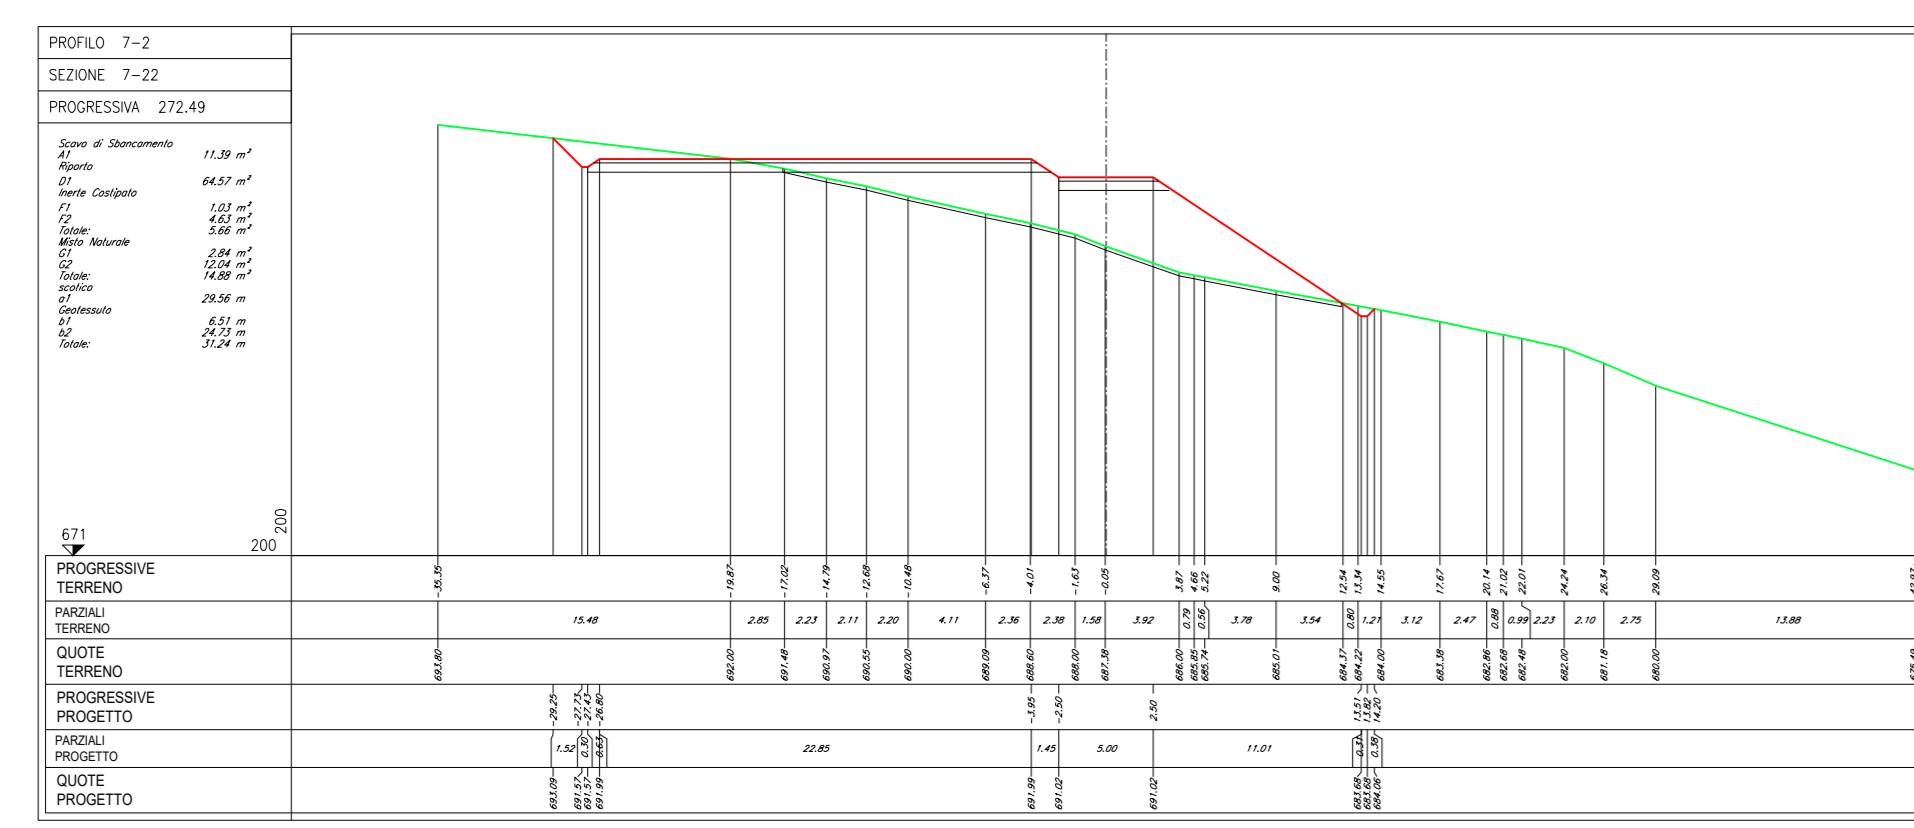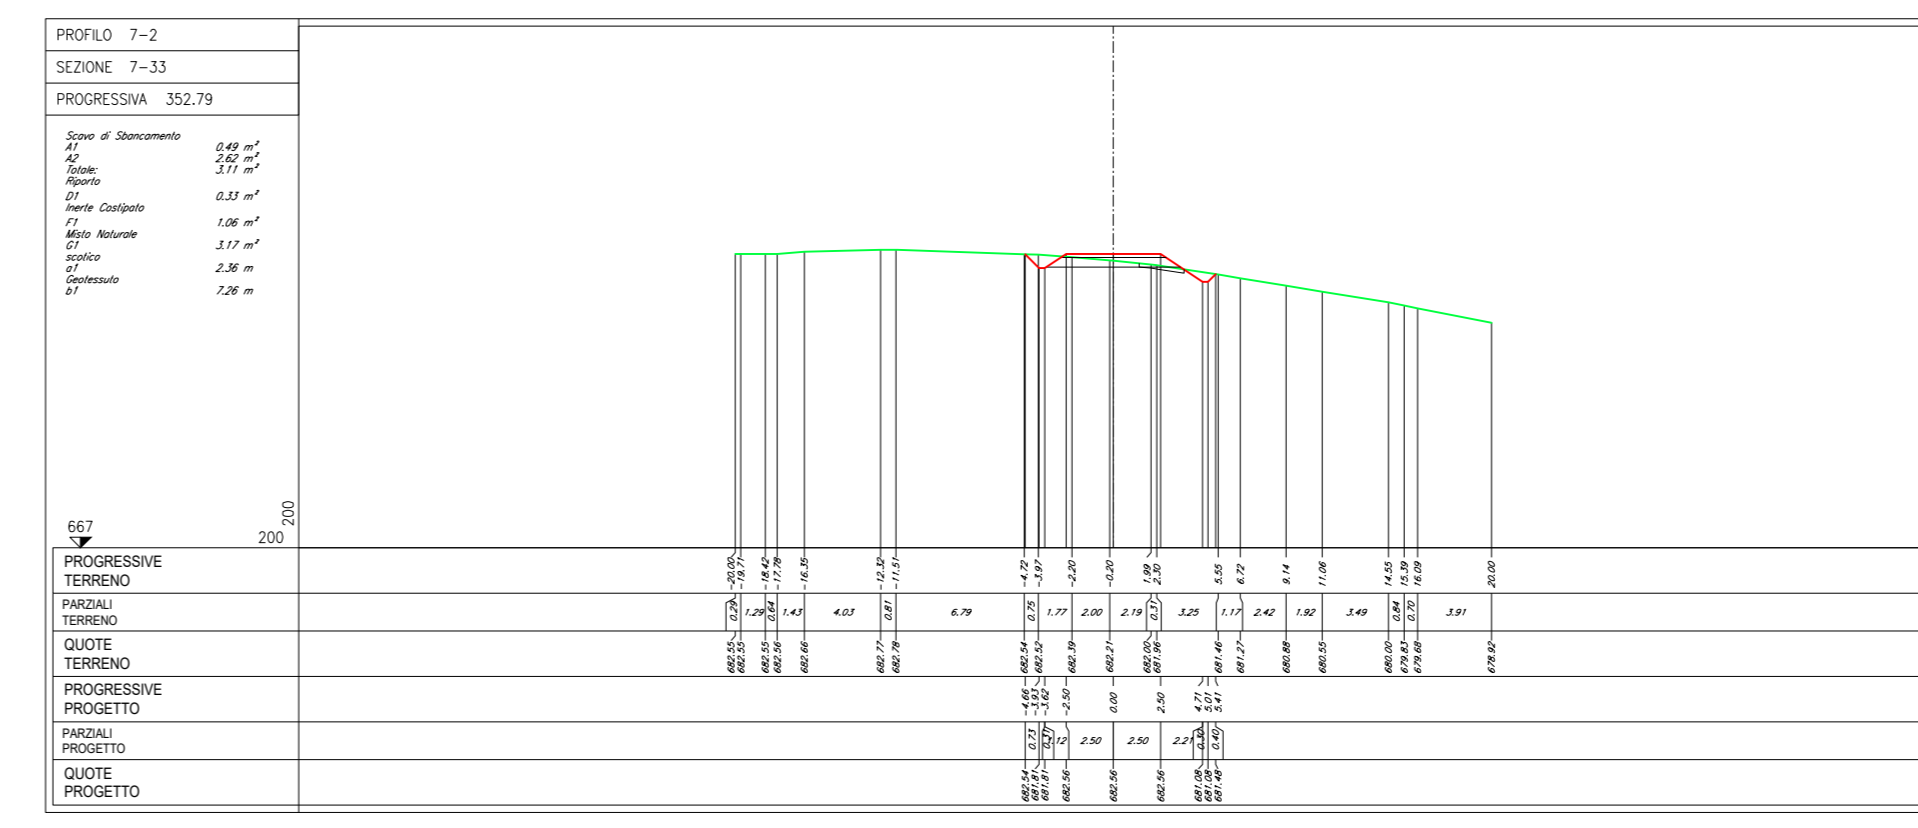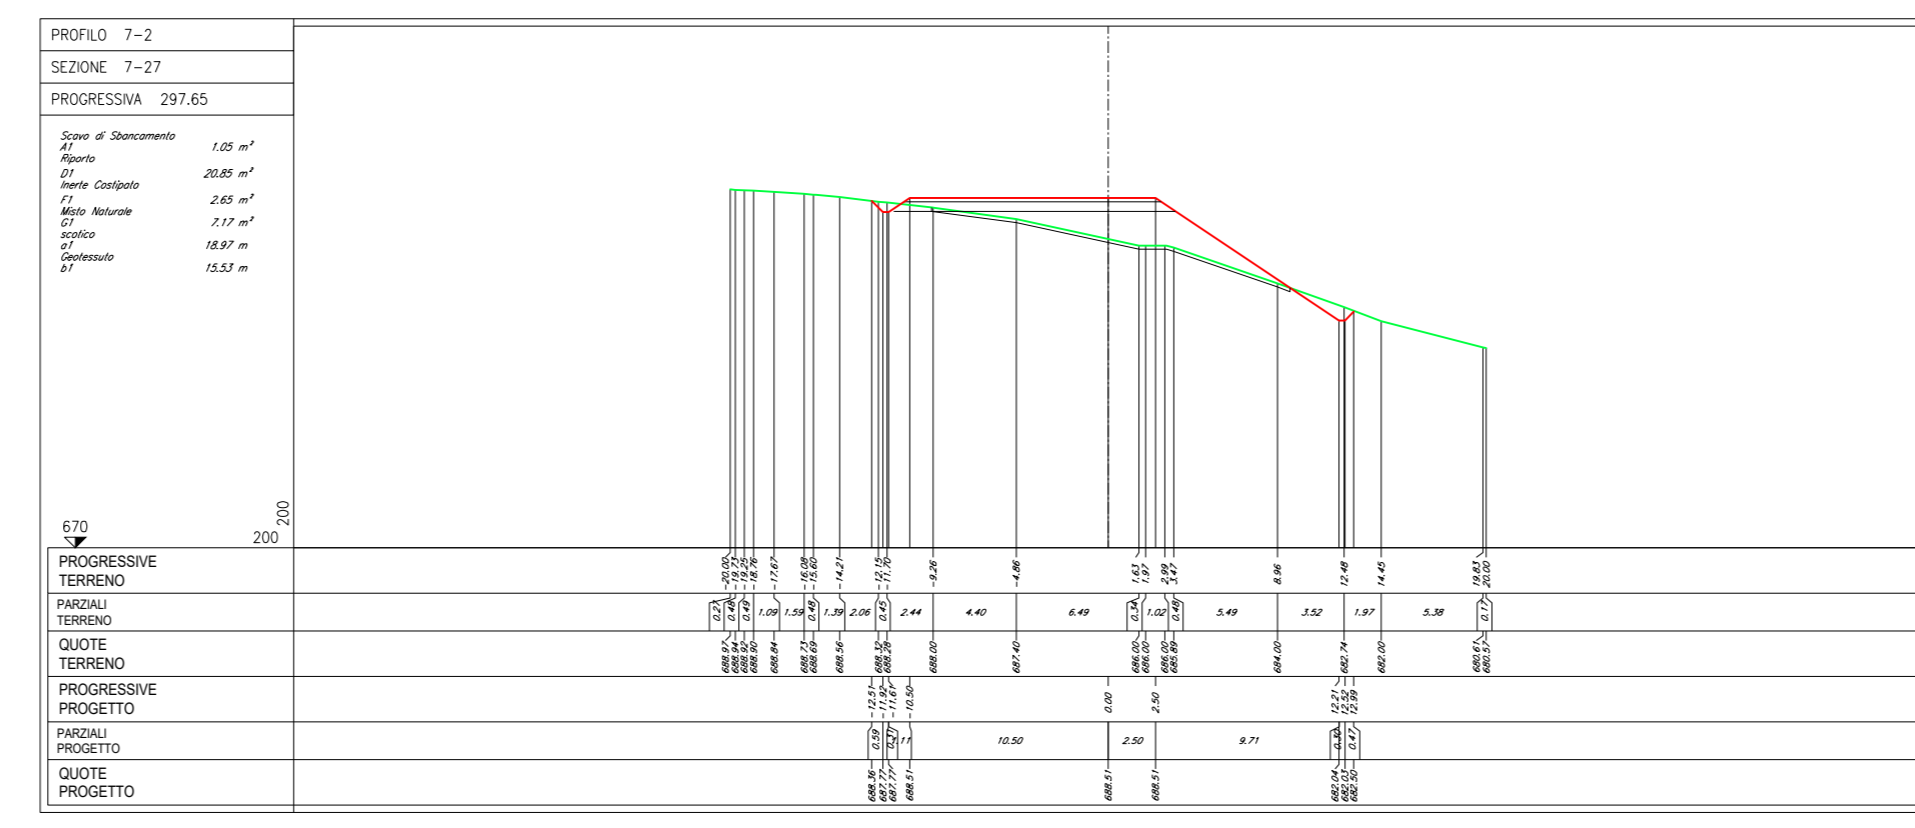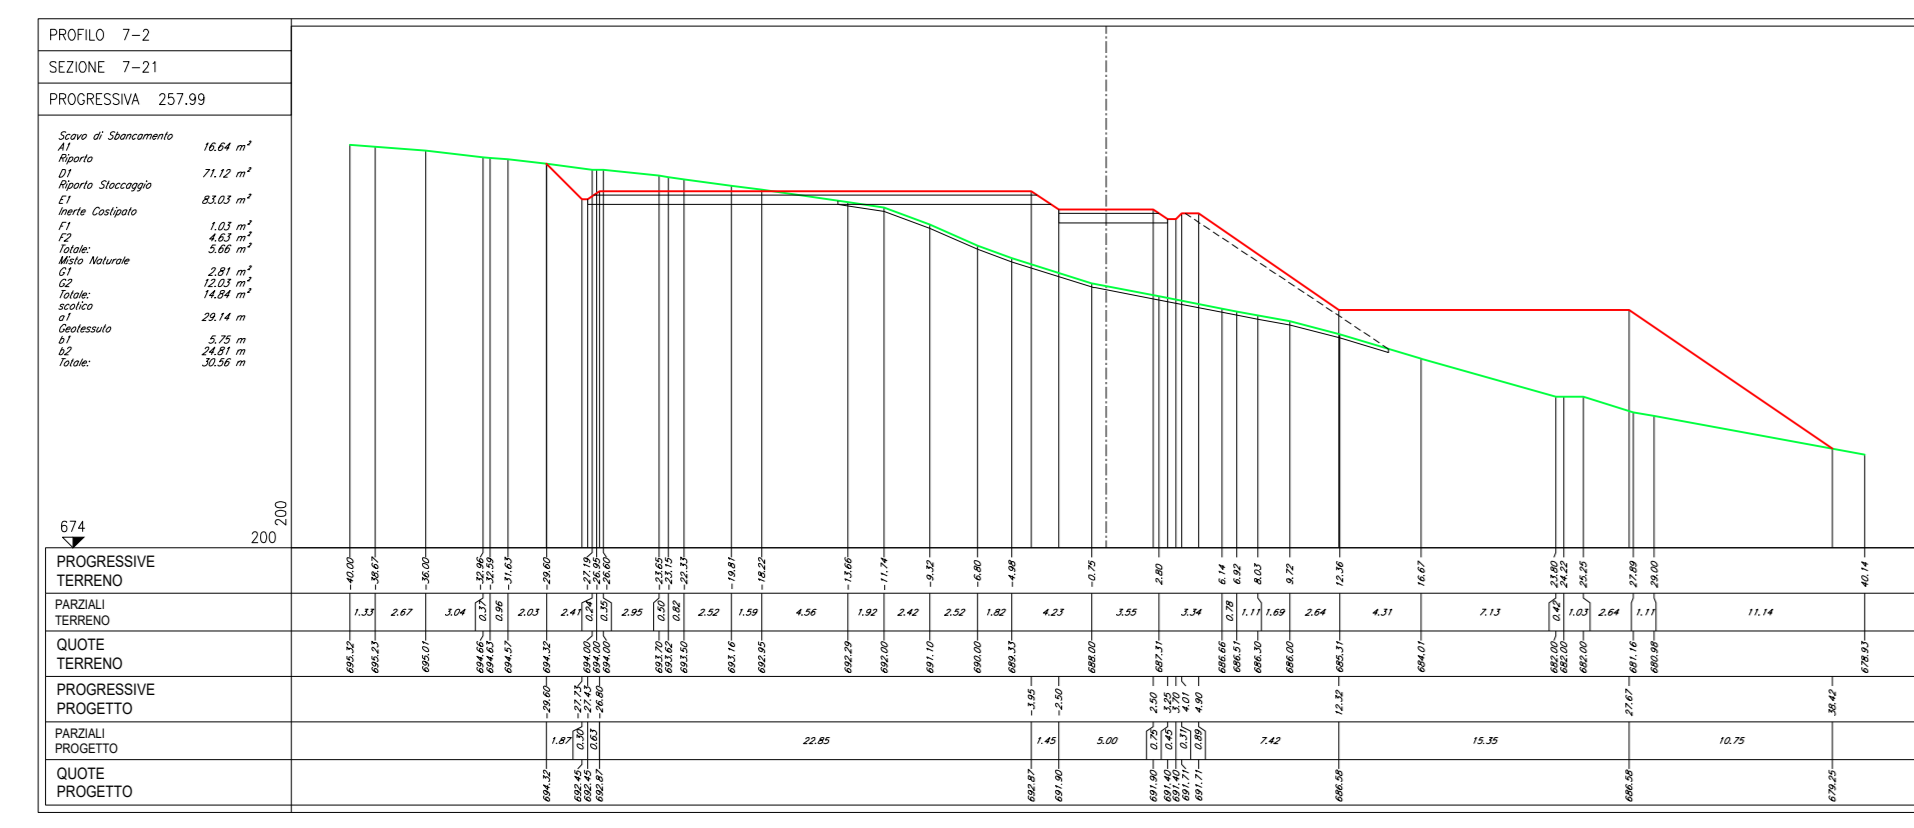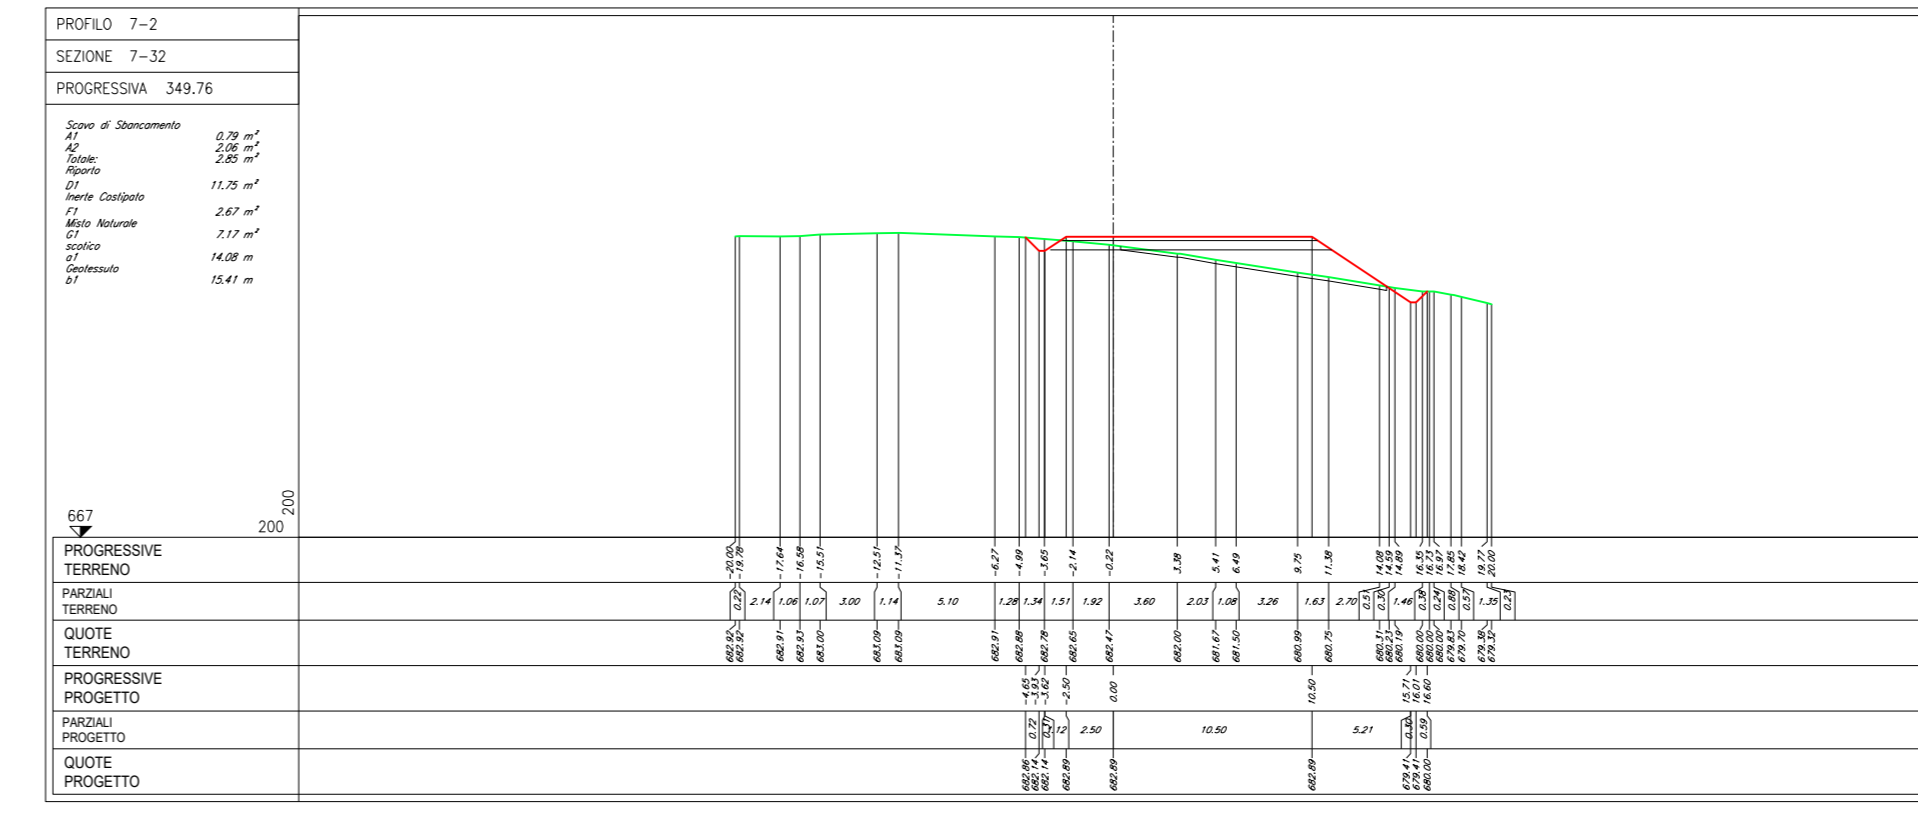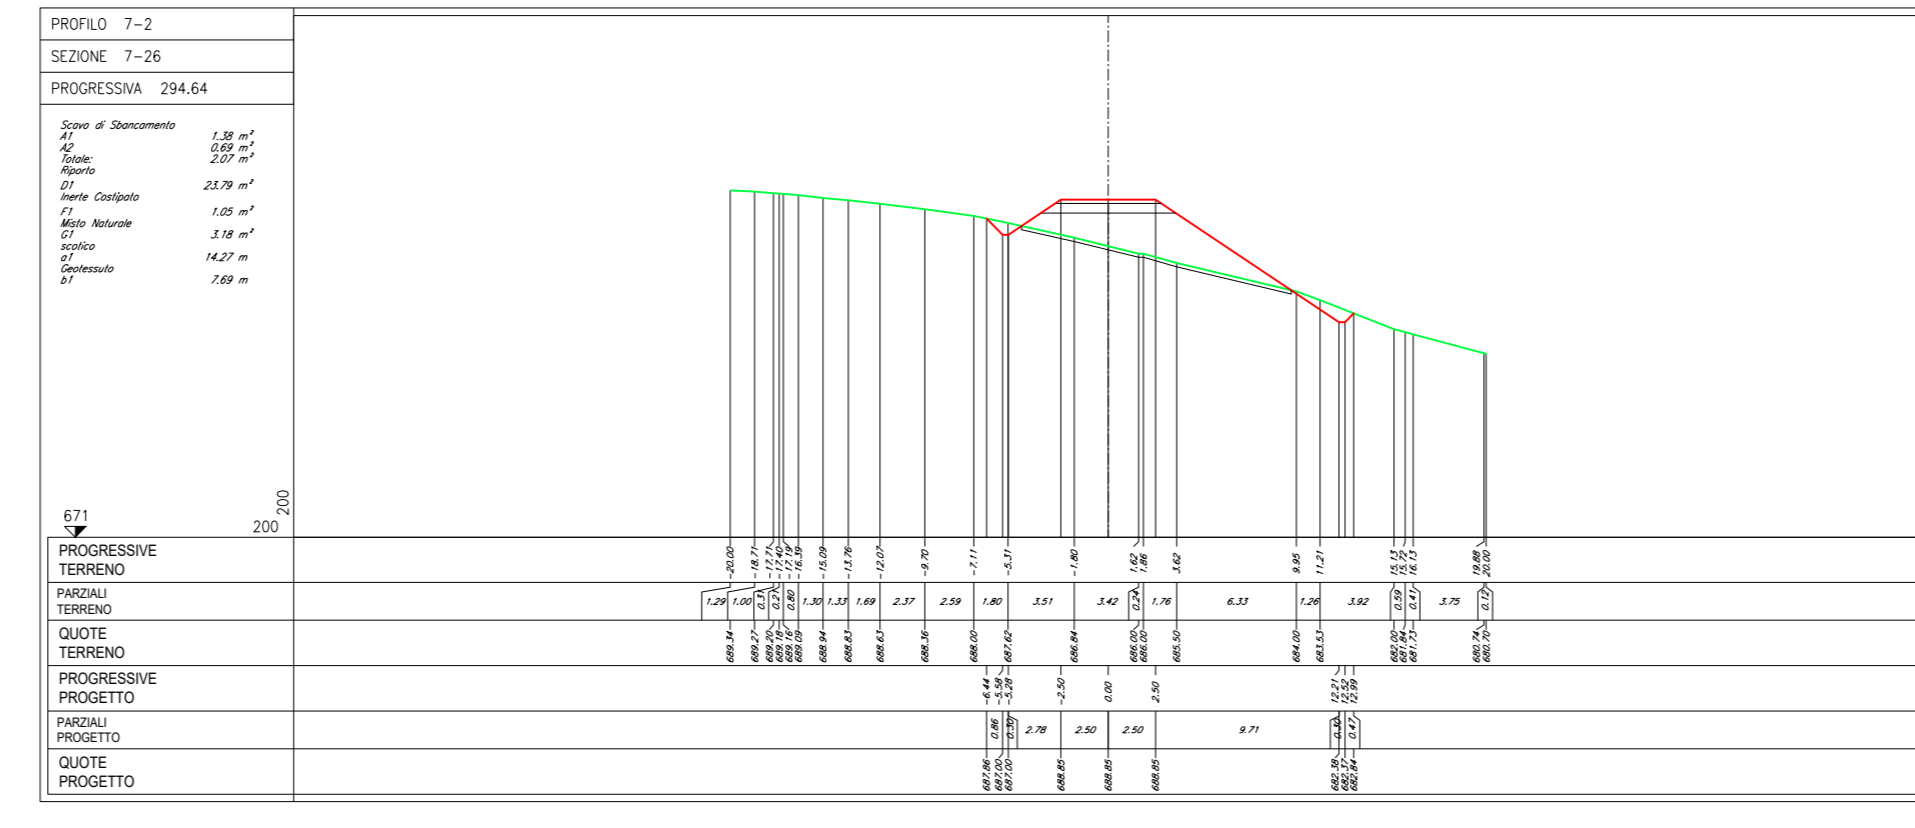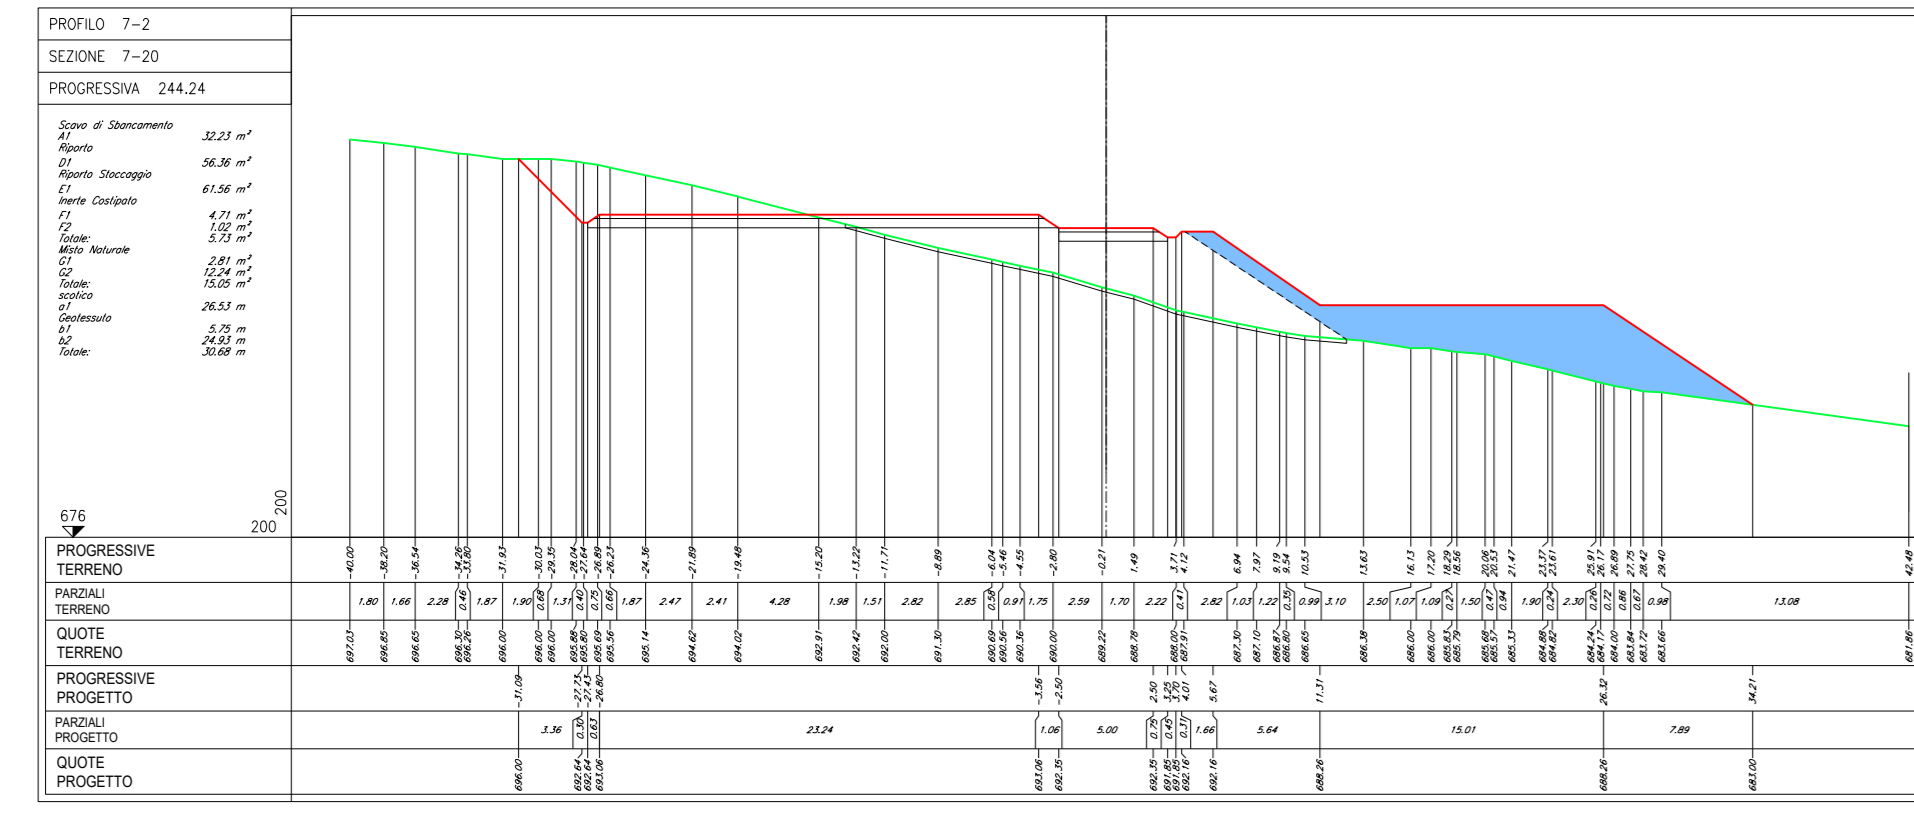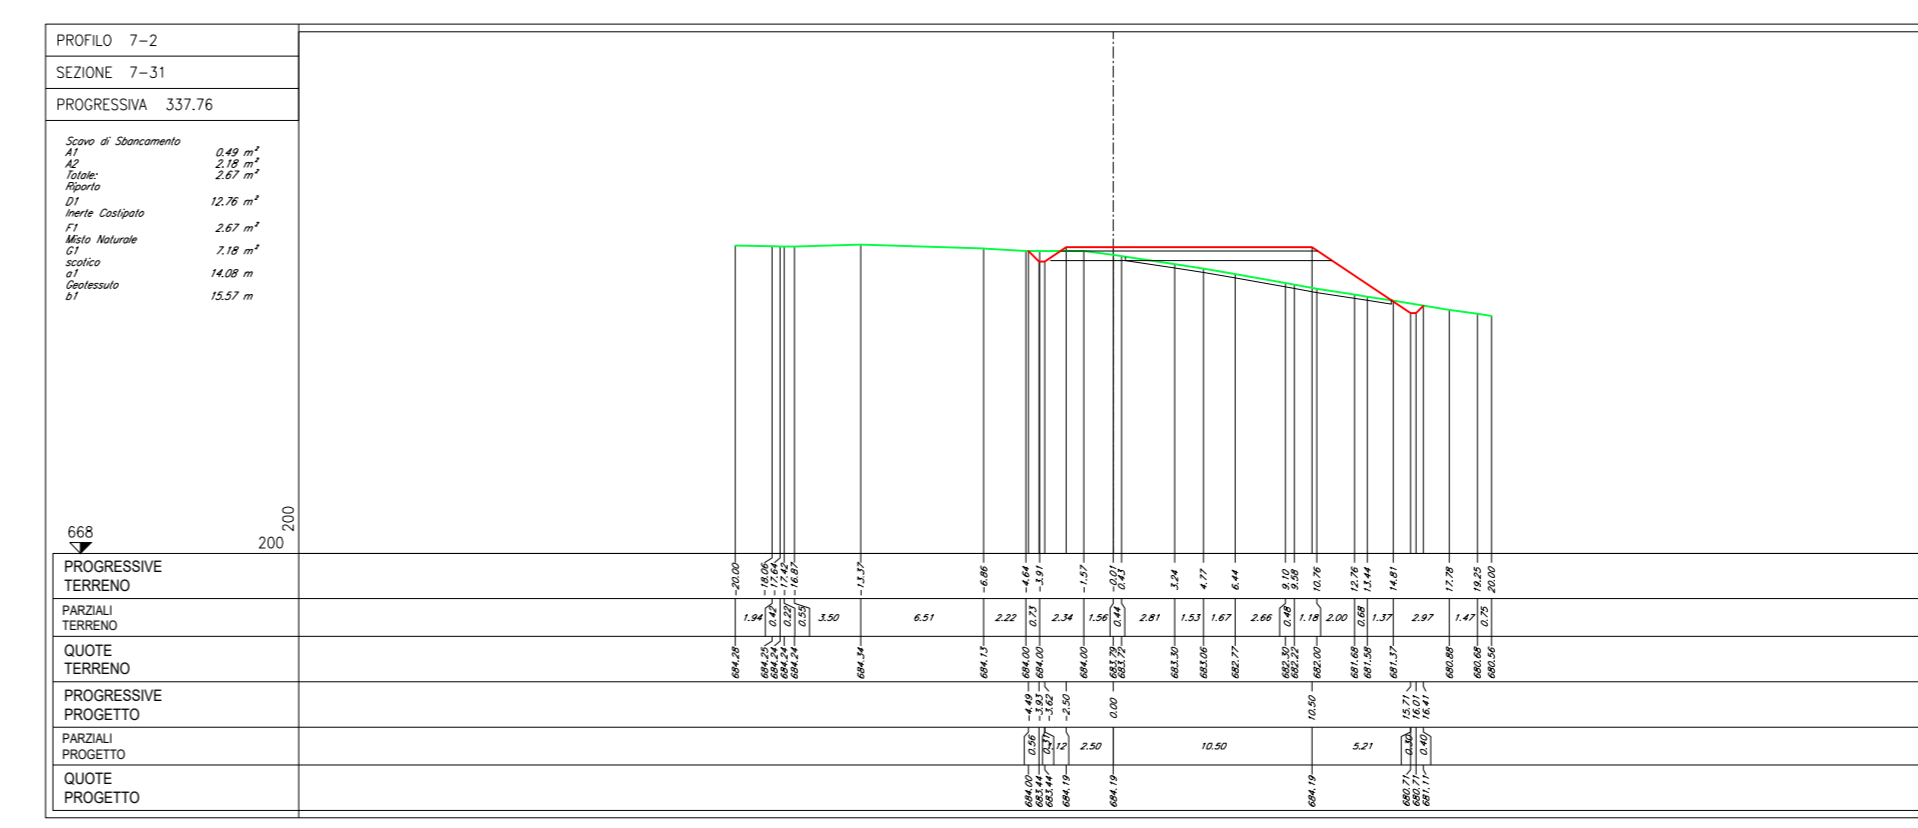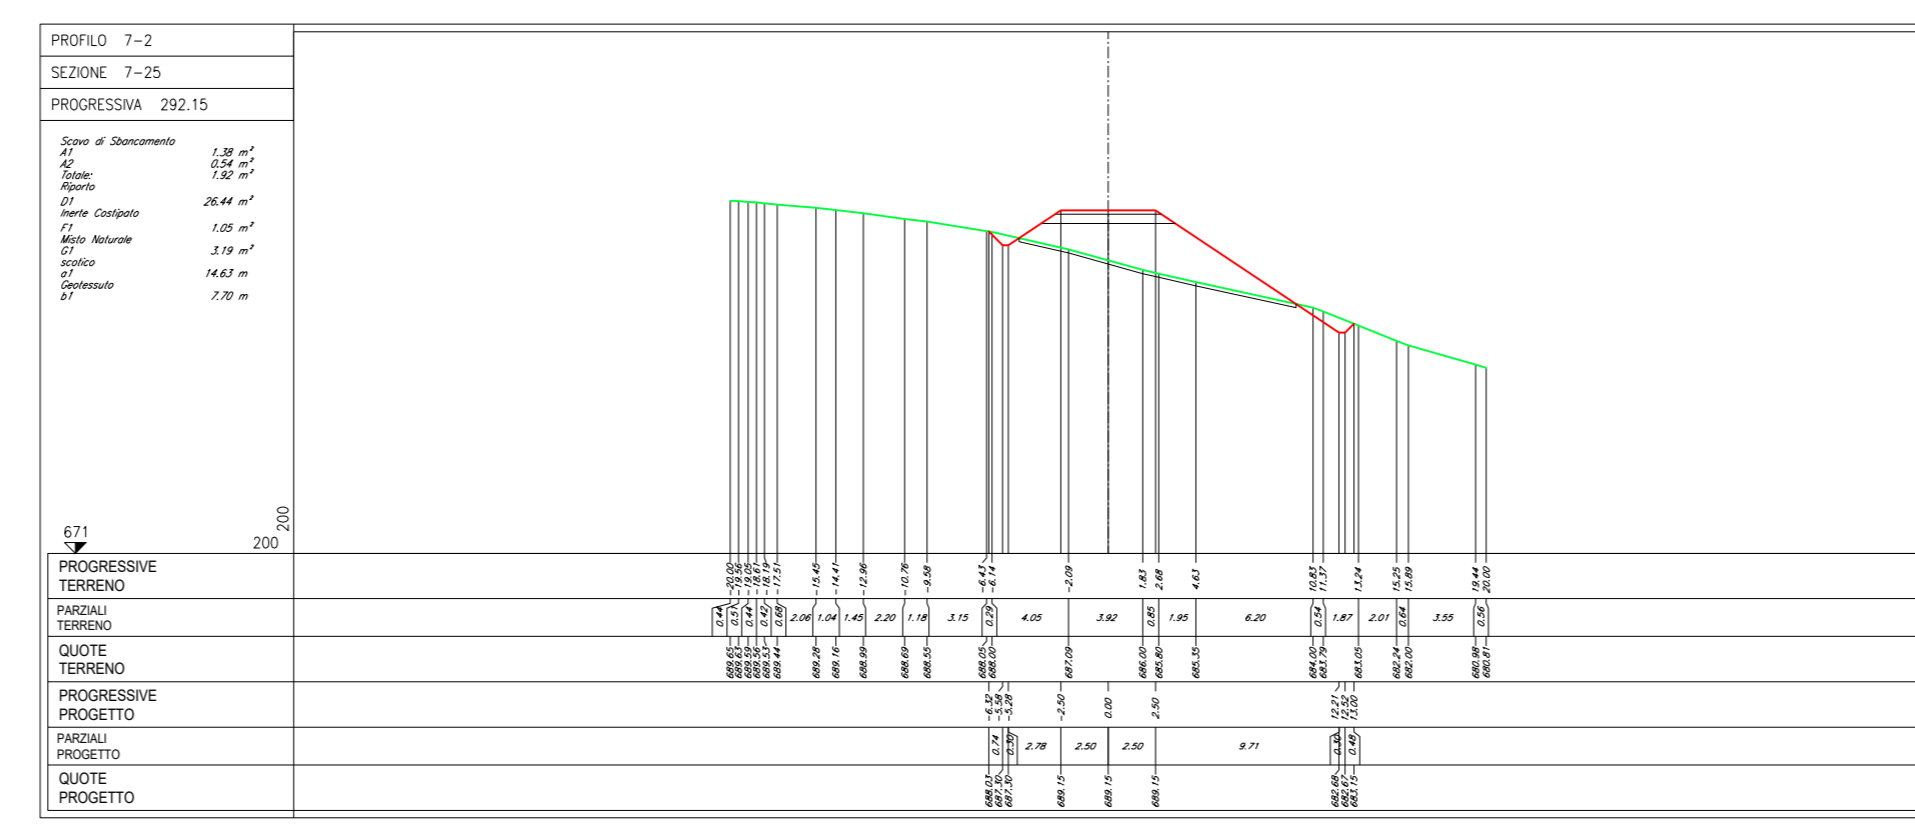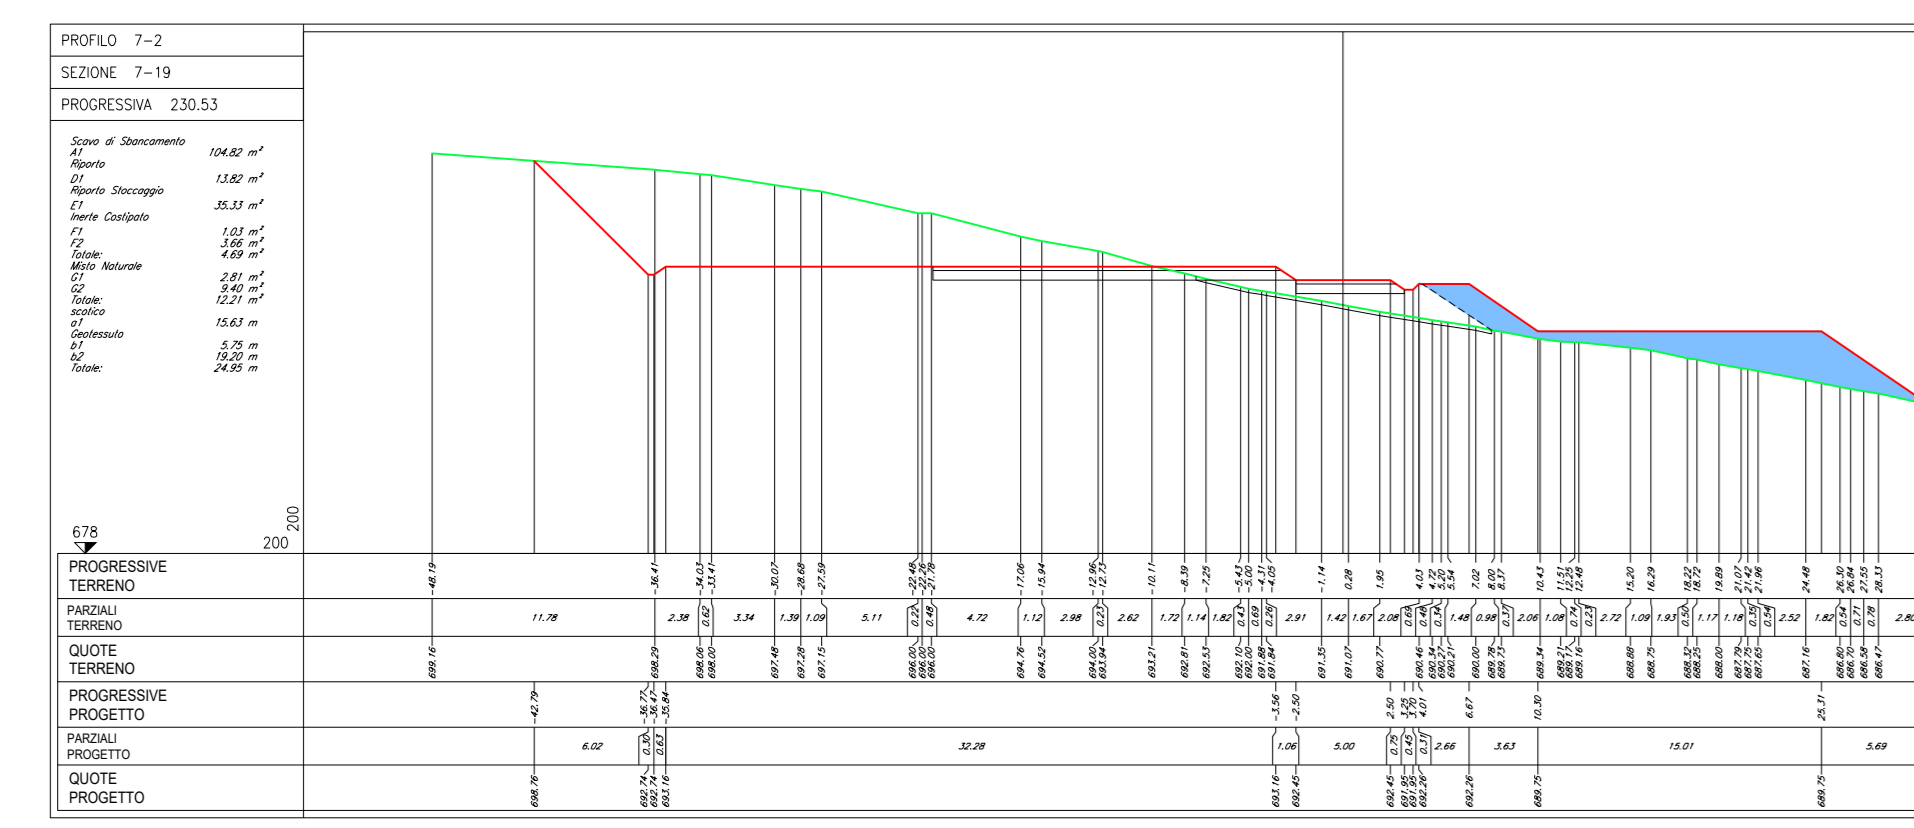

SEZIONI TRASVERSALI - FASE DI COSTRUZIONE

NOTE:

Le quote presenti sono espresse in metri.

LEGENDA:

- PROFILO TERRENO
- PROFILO PROGETTO
- CASSONETTO STRADALE
- SCOTICO
- PARTE DI SEZIONE DA RINATURALIZZARE NELLA FASE DI ESERCIZIO ALLO STATO ANTE-OPERAM

Regione: Sicilia
 Provincia: Palermo
 Comune: Castellana Sicula - Polizzi Generosa
 Località: Cozzo Baglianello
 Castellana Sicula
 Progetto Definitivo
 Titolo: Planimetrie, profili e sezioni della piazzola CS07
 CODICE ELABORATO GRAFICO

IT / EOL / E-CASI / PDF / C / PLN / 017 - a

Visti / Timbri:

Note:

REVISIONI						
Data	Rev.	Descrizione revisioni	Elaborato:	Controllato:	Approvato:	
15/11/2022	a	Prima emissione	Serbio ur	Agli Catellana Polizzi ur	Serbio ur	