


SOTTOCAMPO 1

SOTTOCAMPO 2

LEGENDA

- CAVI DI POTENZA 36 kV - SEZIONI VARIE
- CAVI DI POTENZA 400 V - SEZIONI VARIE

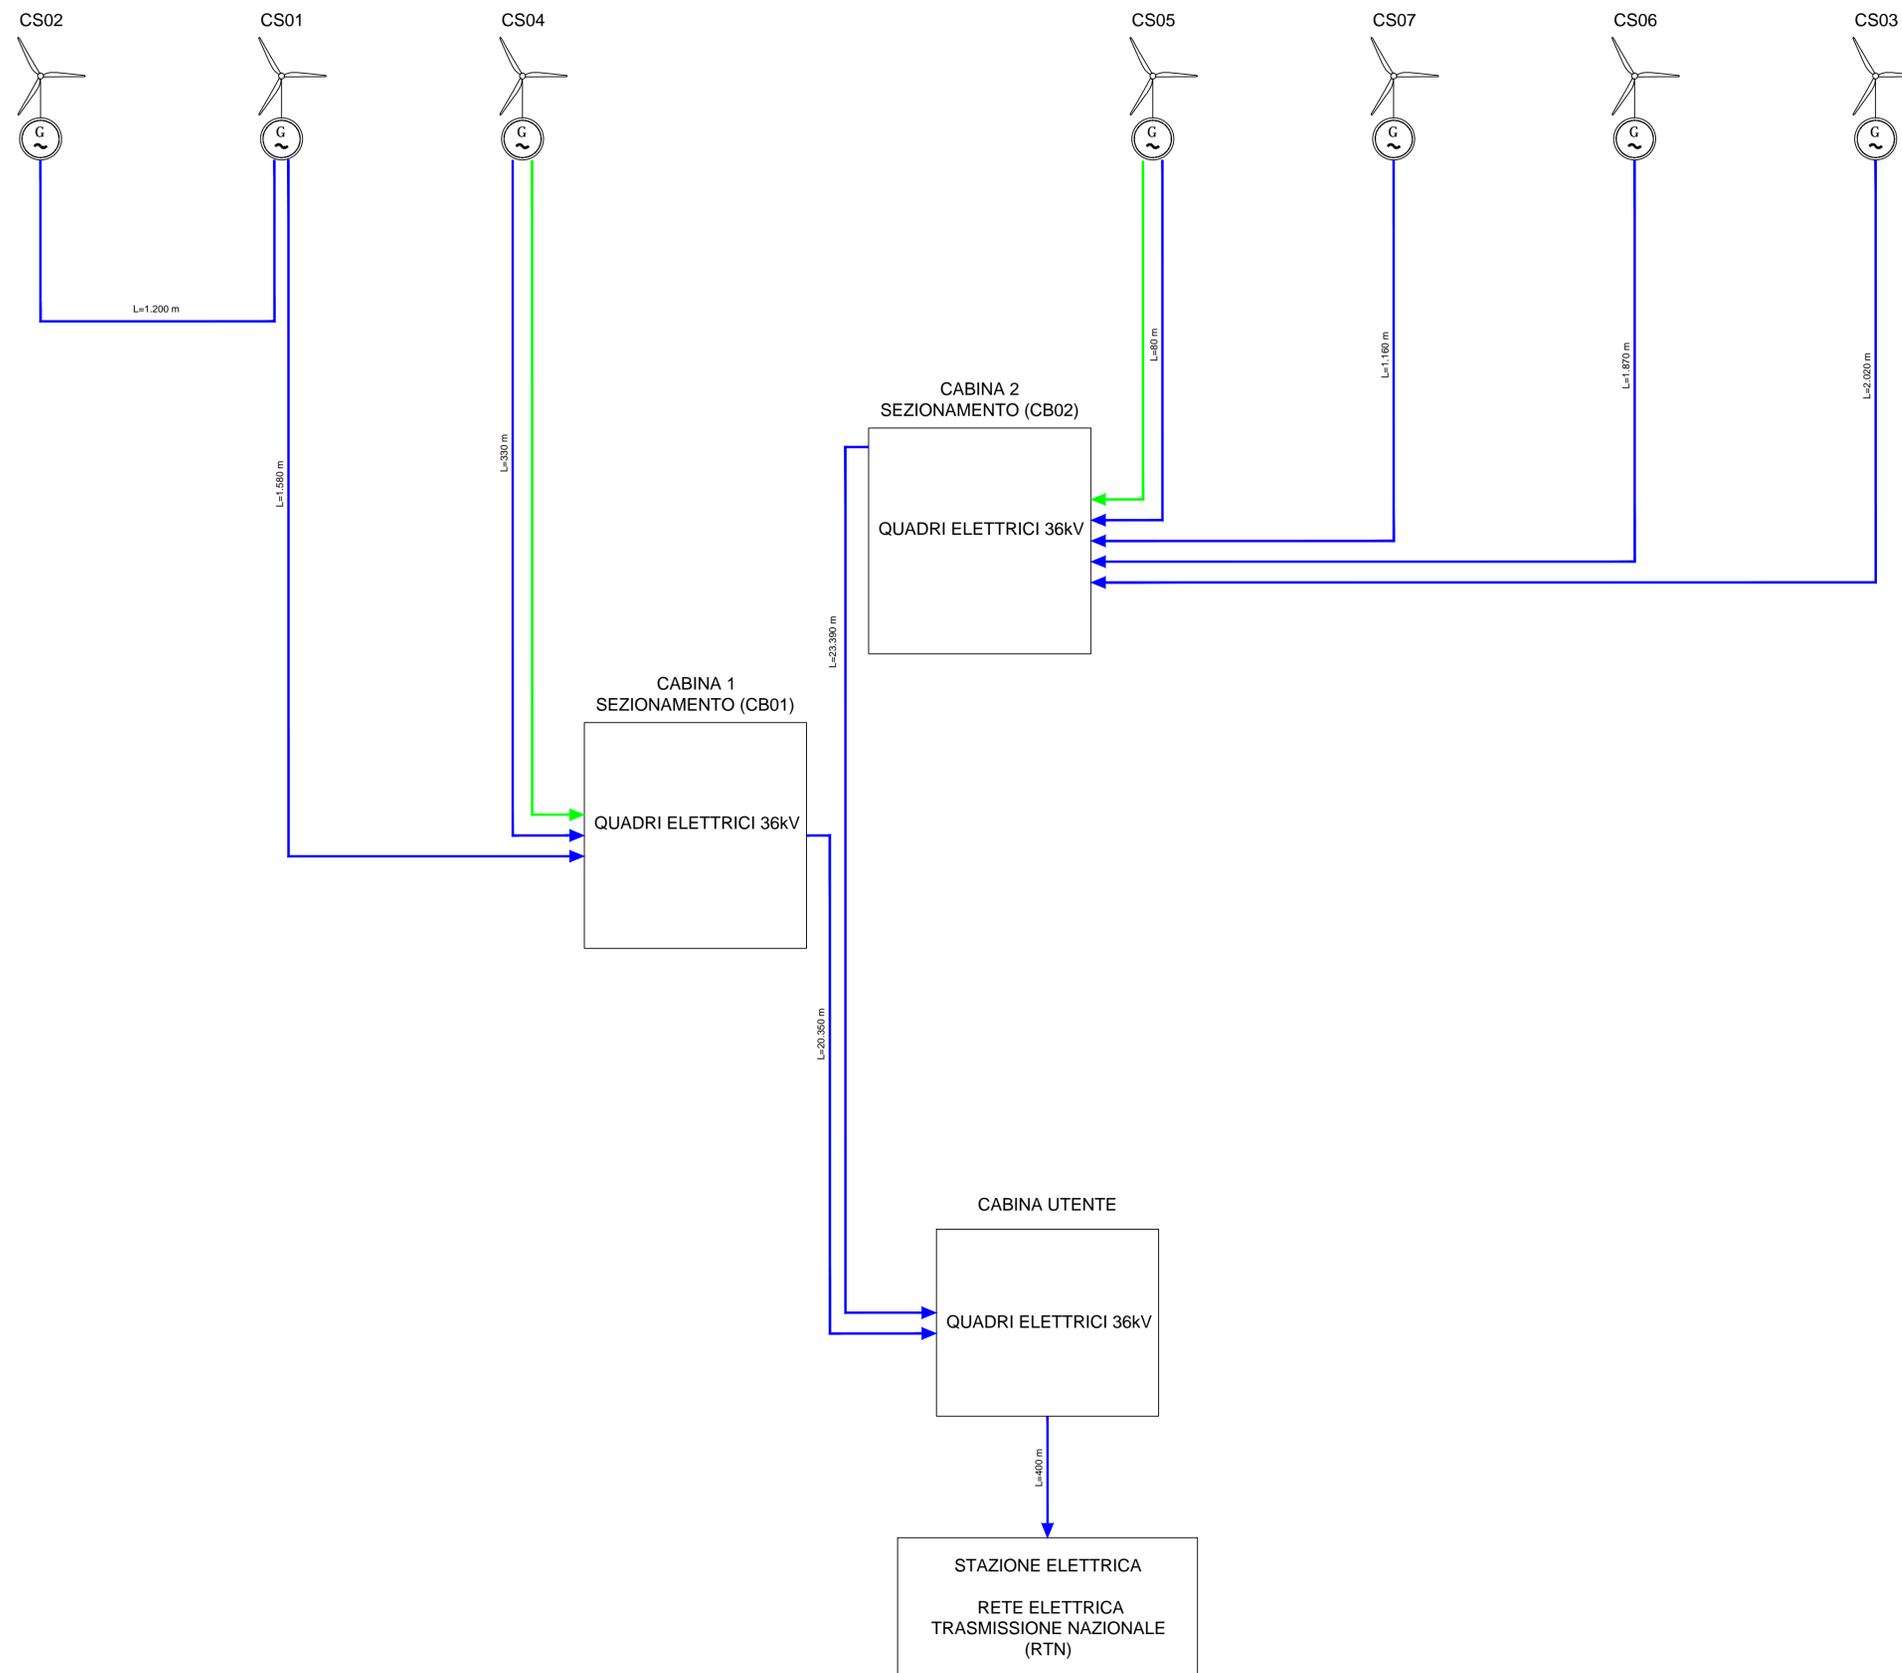

Regione: Sicilia  
 Provincia: Palermo  
 Comune: Castellana Sicula - Polizzi Generosa  
 Localita': Cozzo Bagianello  
**Castellana Sicula**  
**Progetto Definitivo**

Titolo: **Schema a blocchi impianto elettrico**

CODICE ELABORATO GRAFICO

**IT / EOL / E-CASI / PDF / E / SCH/ 021 - a**

Visti / Timbri:



Note:

REVISIONI					
Data	Rev.	Descrizione revisioni	Elaborato:	Controllato:	Approvato:
15/09/2022	a	Immissione	Serdea srl	Asja Castellana Polizzi srl	Serdea srl



Asja Castellana Polizzi s.r.l.  
 I - 10098 - Rivoli (To) Via Ivrea, 70  
 T +39 011 95 79 211  
 F +39 011 95 79 245

SERDEA SRL  
 I - 24129 - Bergamo (BG) Via Monte Bastia, 3  
 T +39 035 52 95 593  
 email: info@serdea.it