
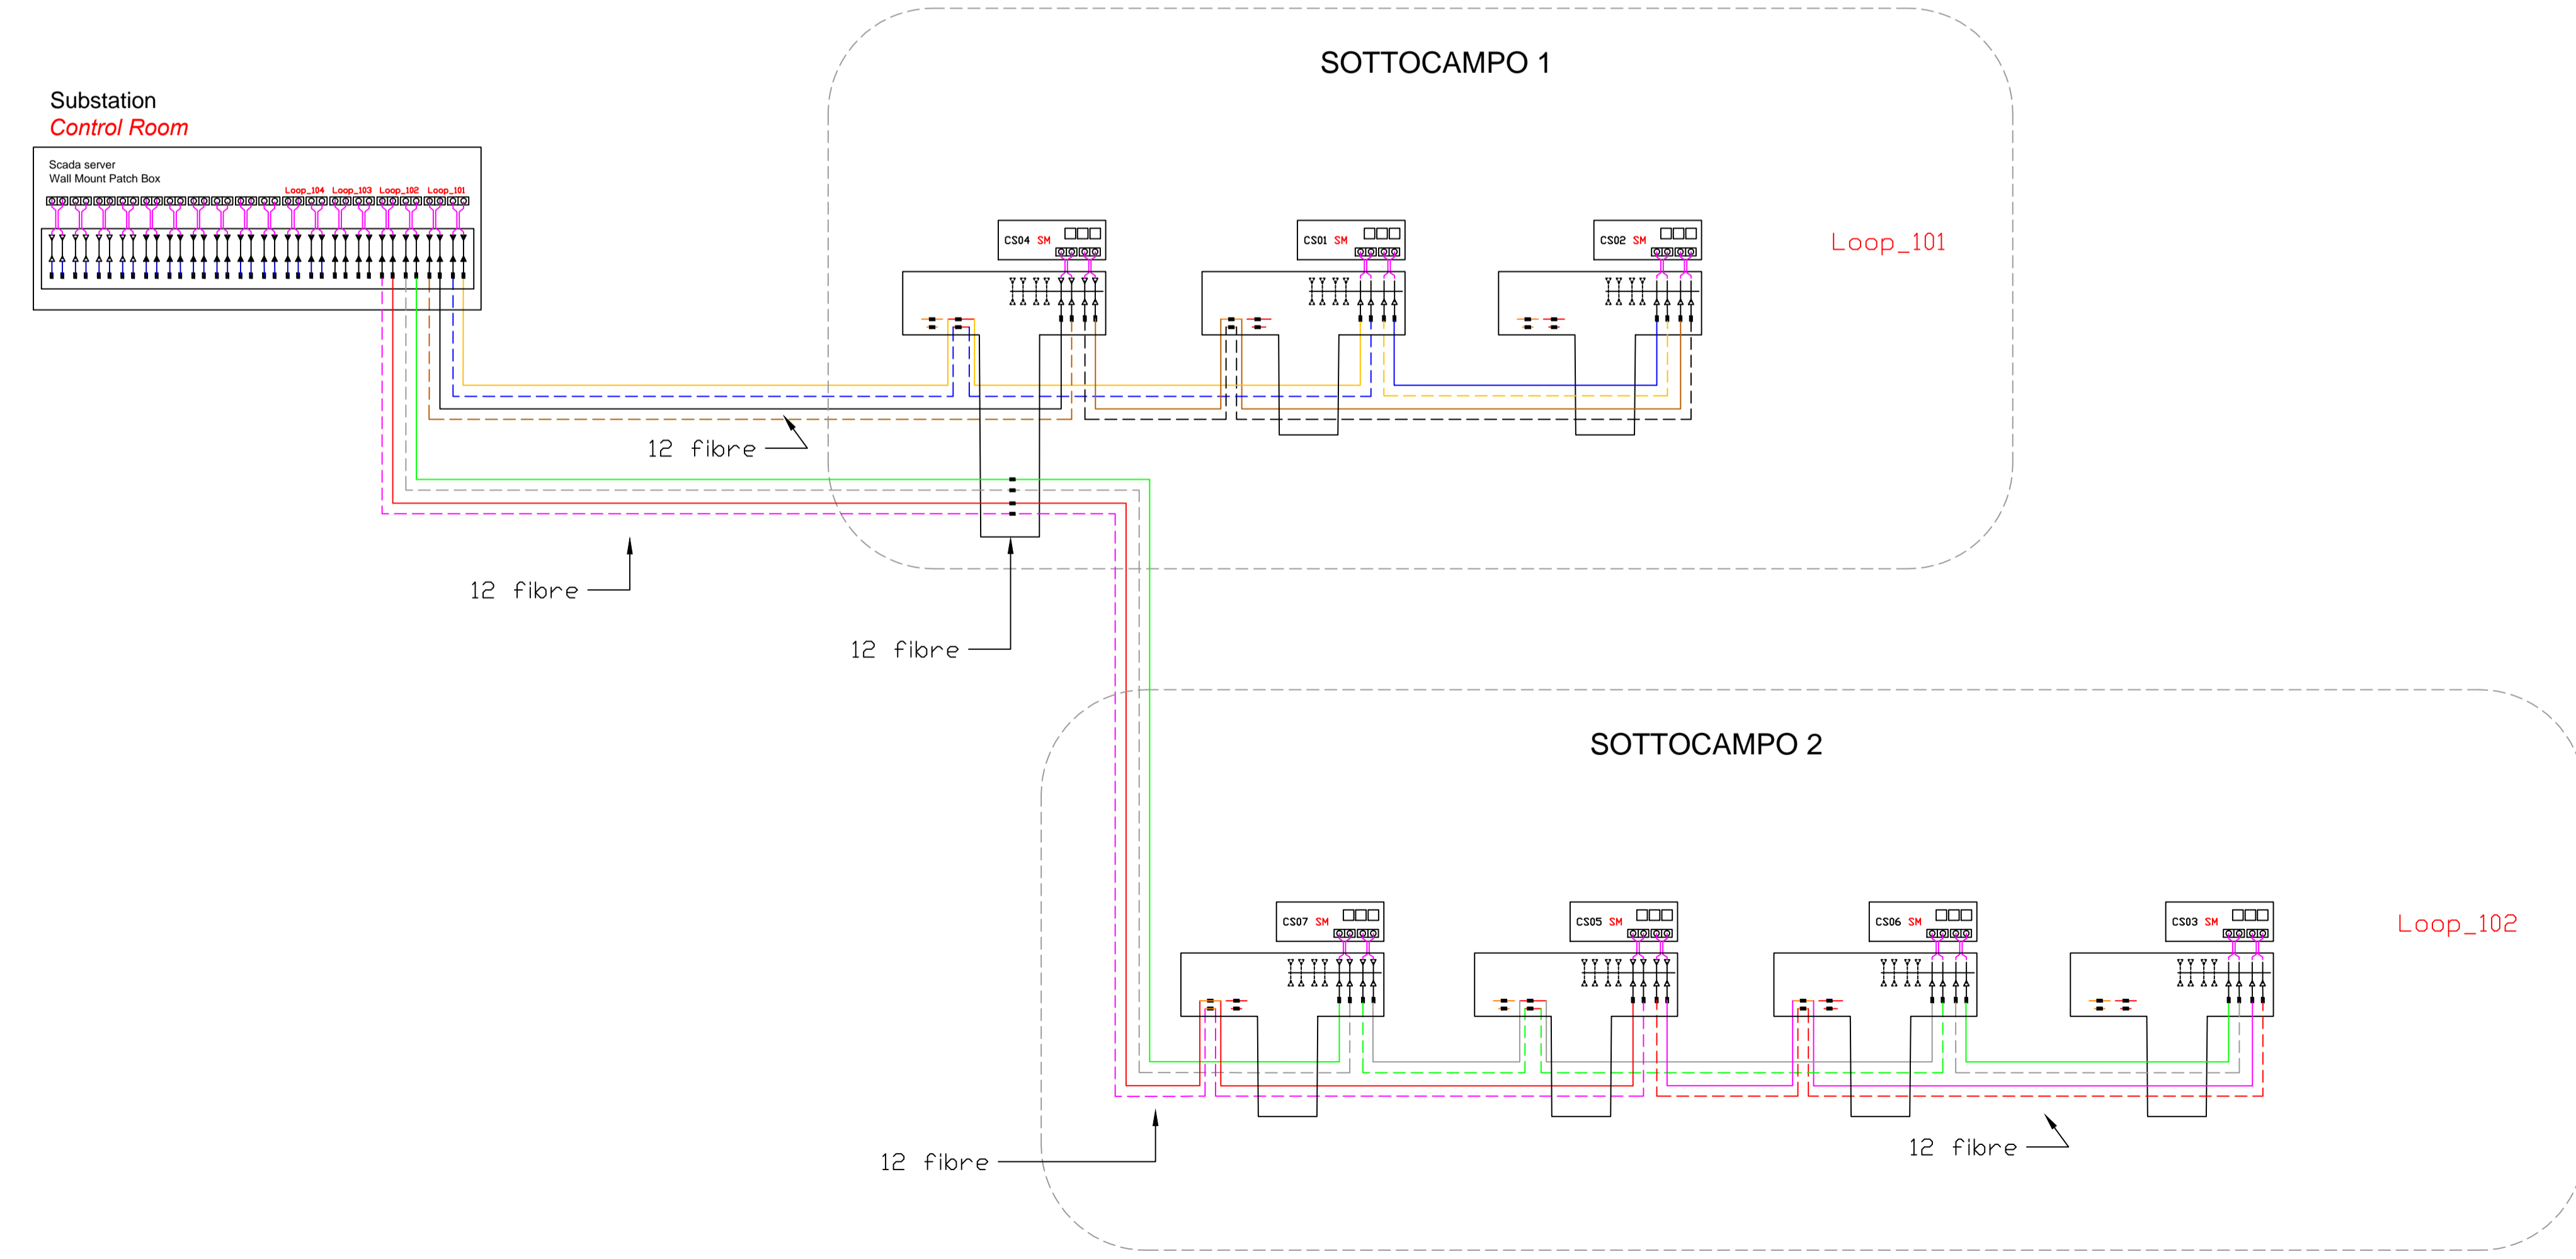


LEGENDA

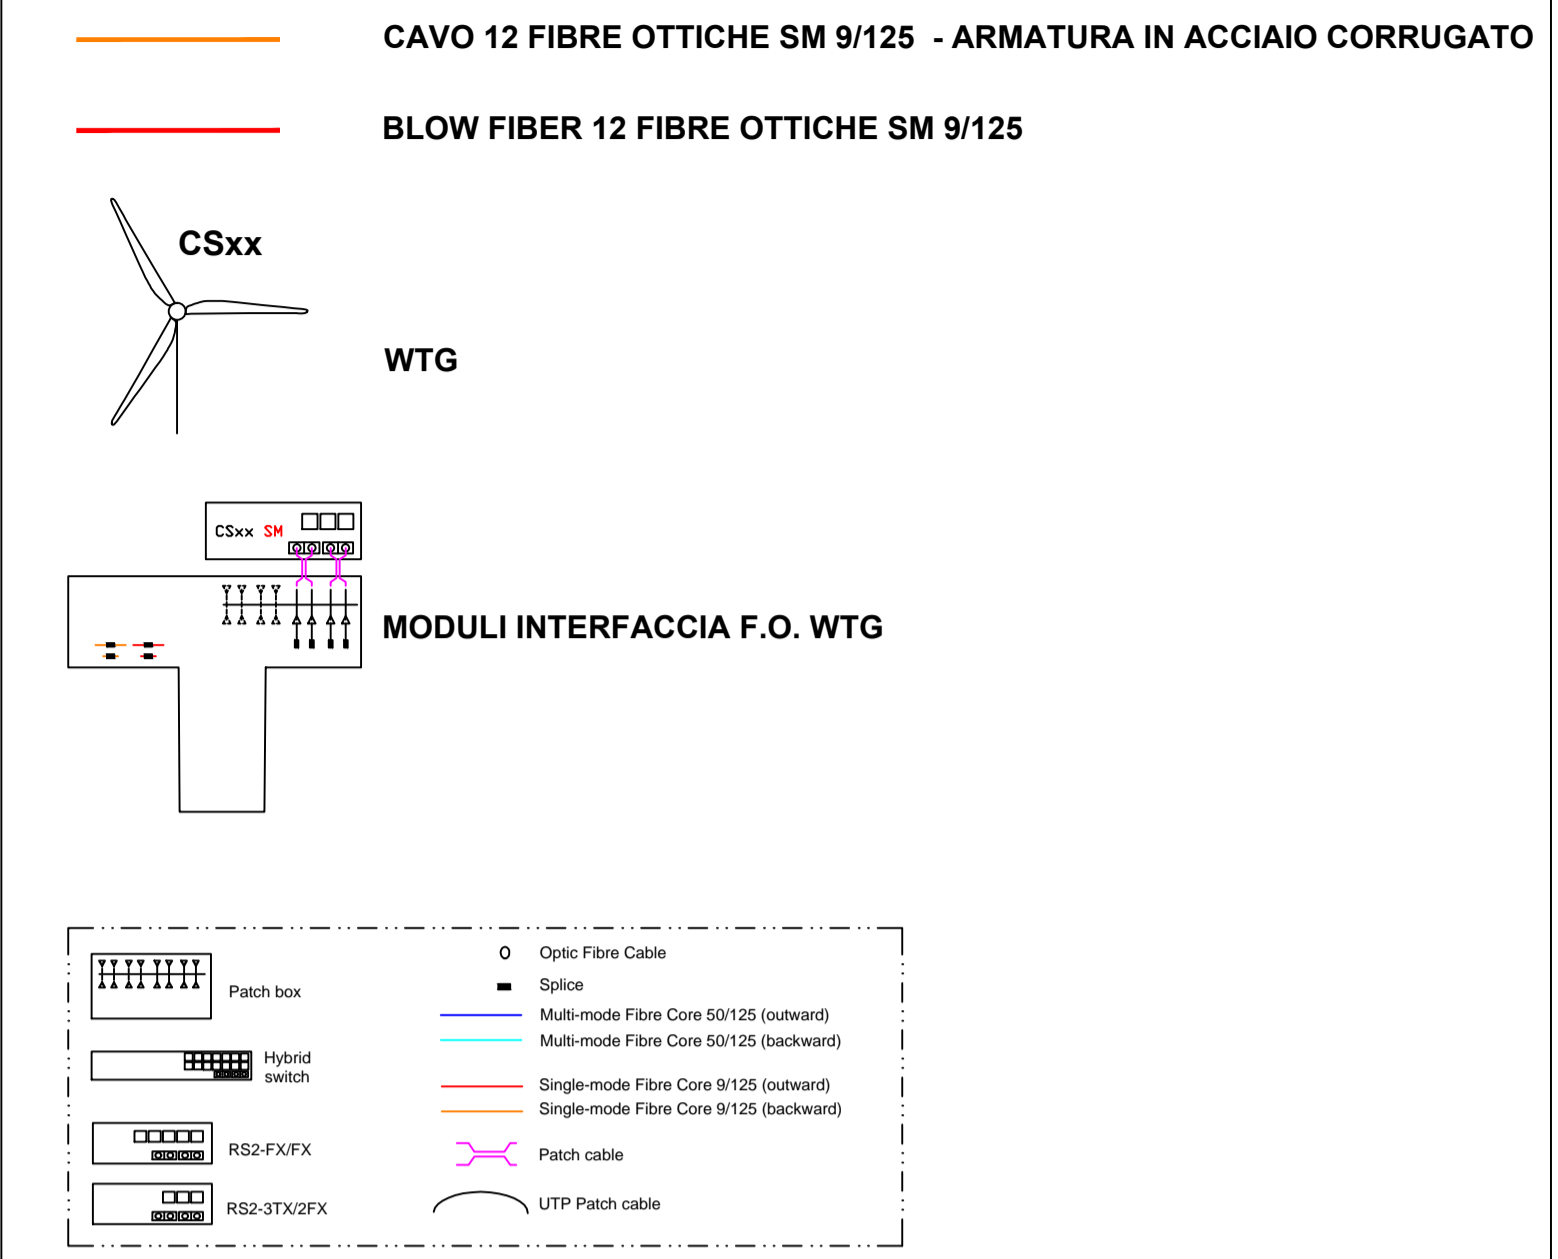

Regione: Sicilia
 Provincia: Palermo
 Comune: Castellana Sicula - Polizzi Generosa
 Localita': Cozzo Bagianello
Castellana Sicula
Progetto Definitivo
 Titolo: Schema a blocchi connessioni fibra ottica

CODICE ELABORATO GRAFICO
IT / EOL / E-CASI / PDF / E / SCH/ 022 - a

Visti / Timbri:

Note:

REVISIONI				
Data	Rev.	Descrizione revisioni	Elaborato:	Approvato:
15/09/2022	a	Immissione	Serdea srl	Asja Castellana Polizzi srl / Serdea srl

ASJA Castellana Polizzi
 SERDEA SRL
 I - 24129 - Bergamo (BG) Via Monte Bastia, 3
 T +39 035 52 85 593
 email: info@serdea.it
 Asja Castellana Polizzi s.r.l.
 I - 10098 - Rivoli (To) Via Ivrea, 70
 T +39 011 95 79 211
 F +39 011 95 79 245