



LAYOUT PARCO EOLICO

SCALA 1:25.000

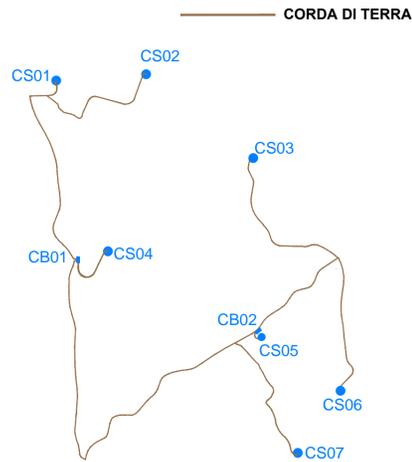


DISPERSORE AEROGENERATORE - SCHEMA TIPICO

SCALA 1:100

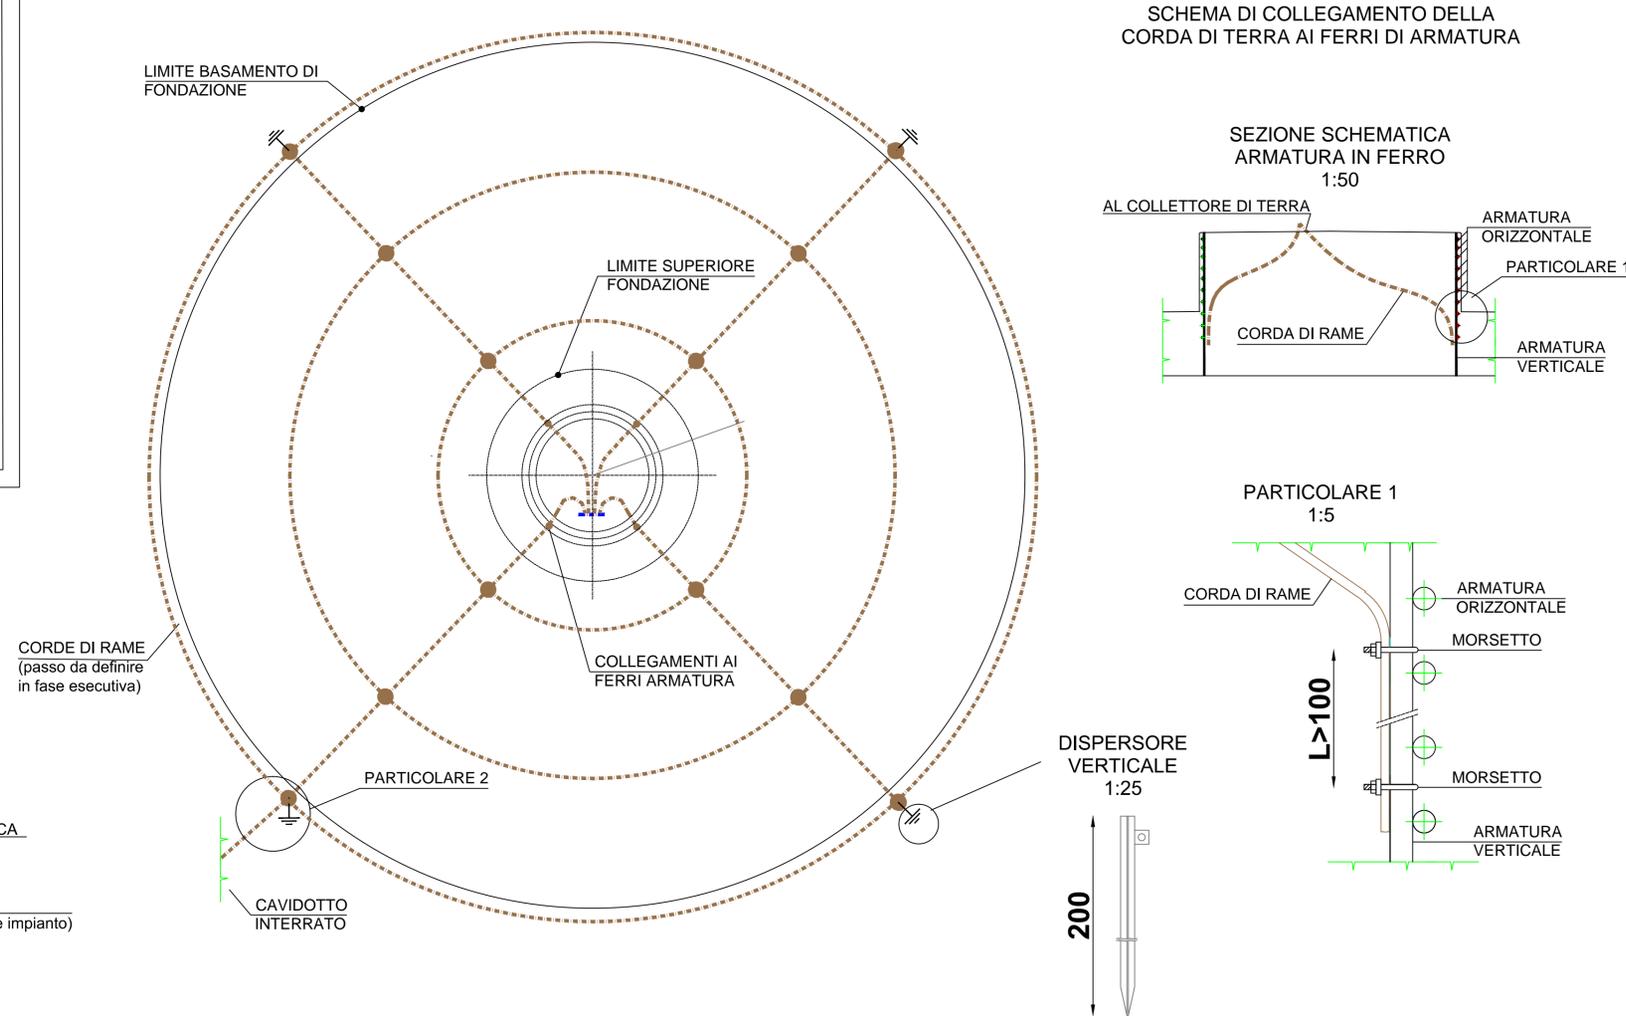

ESEMPIO CAVIDOTTO

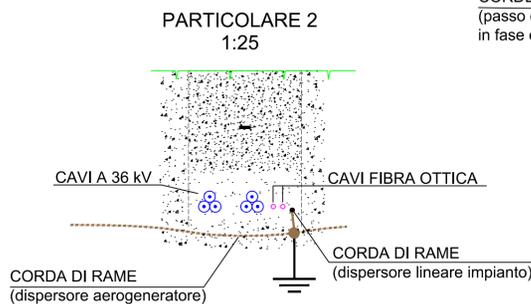


DISPERSORE MANUFATTI CABINE ELETTRICHE - SCHEMA TIPICO

SCALA 1:100

CABINA UTENTE

CABINE DI SEZIONAMENTO

COLLEGAMENTO RETE ELETTRICA FONDAZIONE DI TUTTE LE CABINE

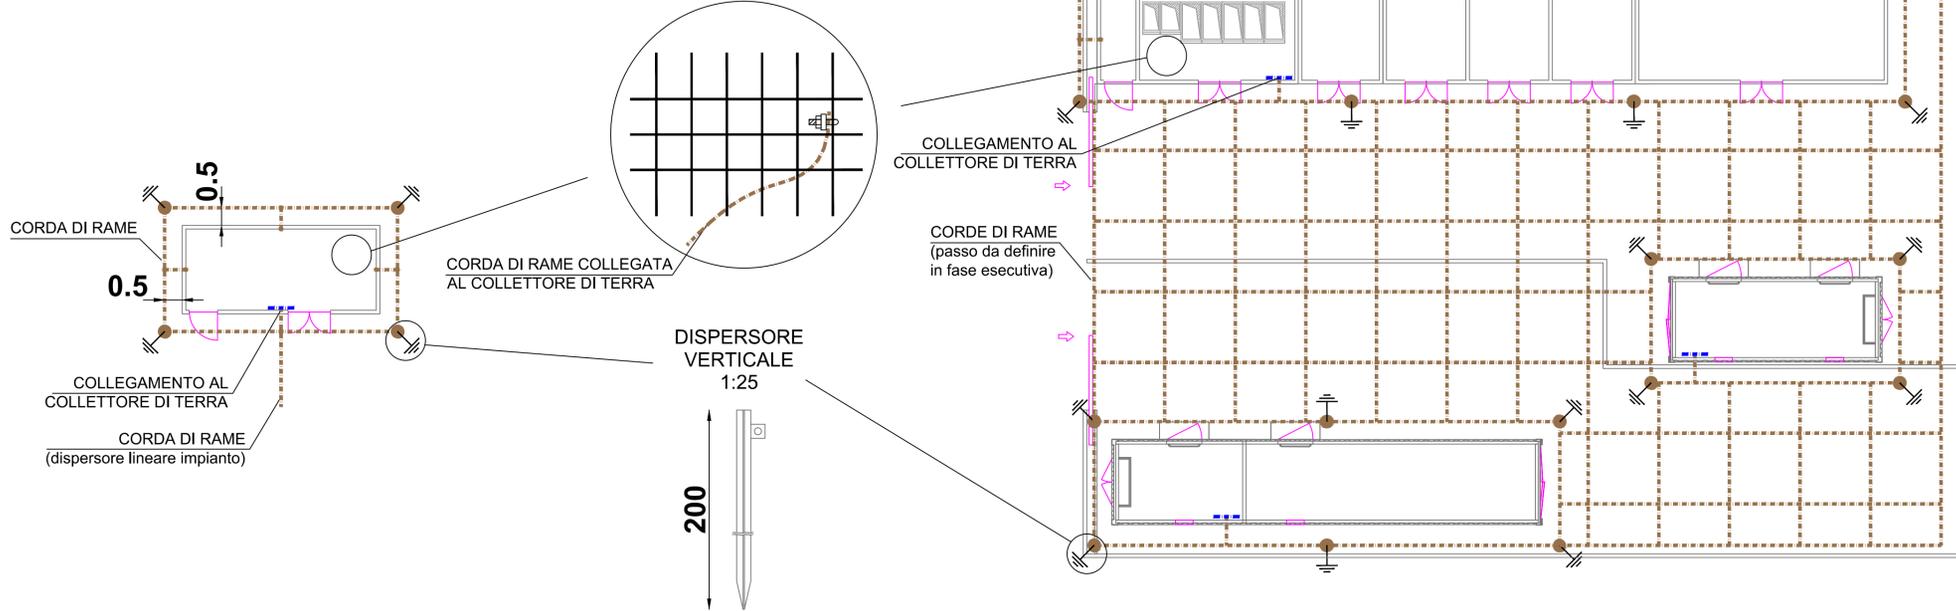

Regione: Sicilia
 Provincia: Palermo
 Comune: Castellana Sicula - Polizzi Generosa
 Località: Cozzo Bagianello

Castellana Sicula
 Progetto Definitivo

Titolo: Schema generale impianto messa a terra

CODICE ELABORATO GRAFICO

IT / EOL / E-CASI / PDF / E / SCH / 023 - a

Visti / Timbri:



Note:

REVISIONI				
Data	Rev.	Descrizione revisioni	Elaborato:	Approvato:
15/09/2022	a	Immissione	Serdea srl	Asja Castellana Polizzi srl

asja Castellana Polizzi

SERDEA SERDEA SRL
 I - 24129 - Bergamo (BG) Via Monte Bastia, 3
 T +39 035 52 95 593
 email: info@serdea.it

Asja Castellana Polizzi s.r.l.
 I - 10098 - Rivoli (To) Via Ivrea, 70
 T +39 011 95 79 211
 F +39 011 95 79 245