
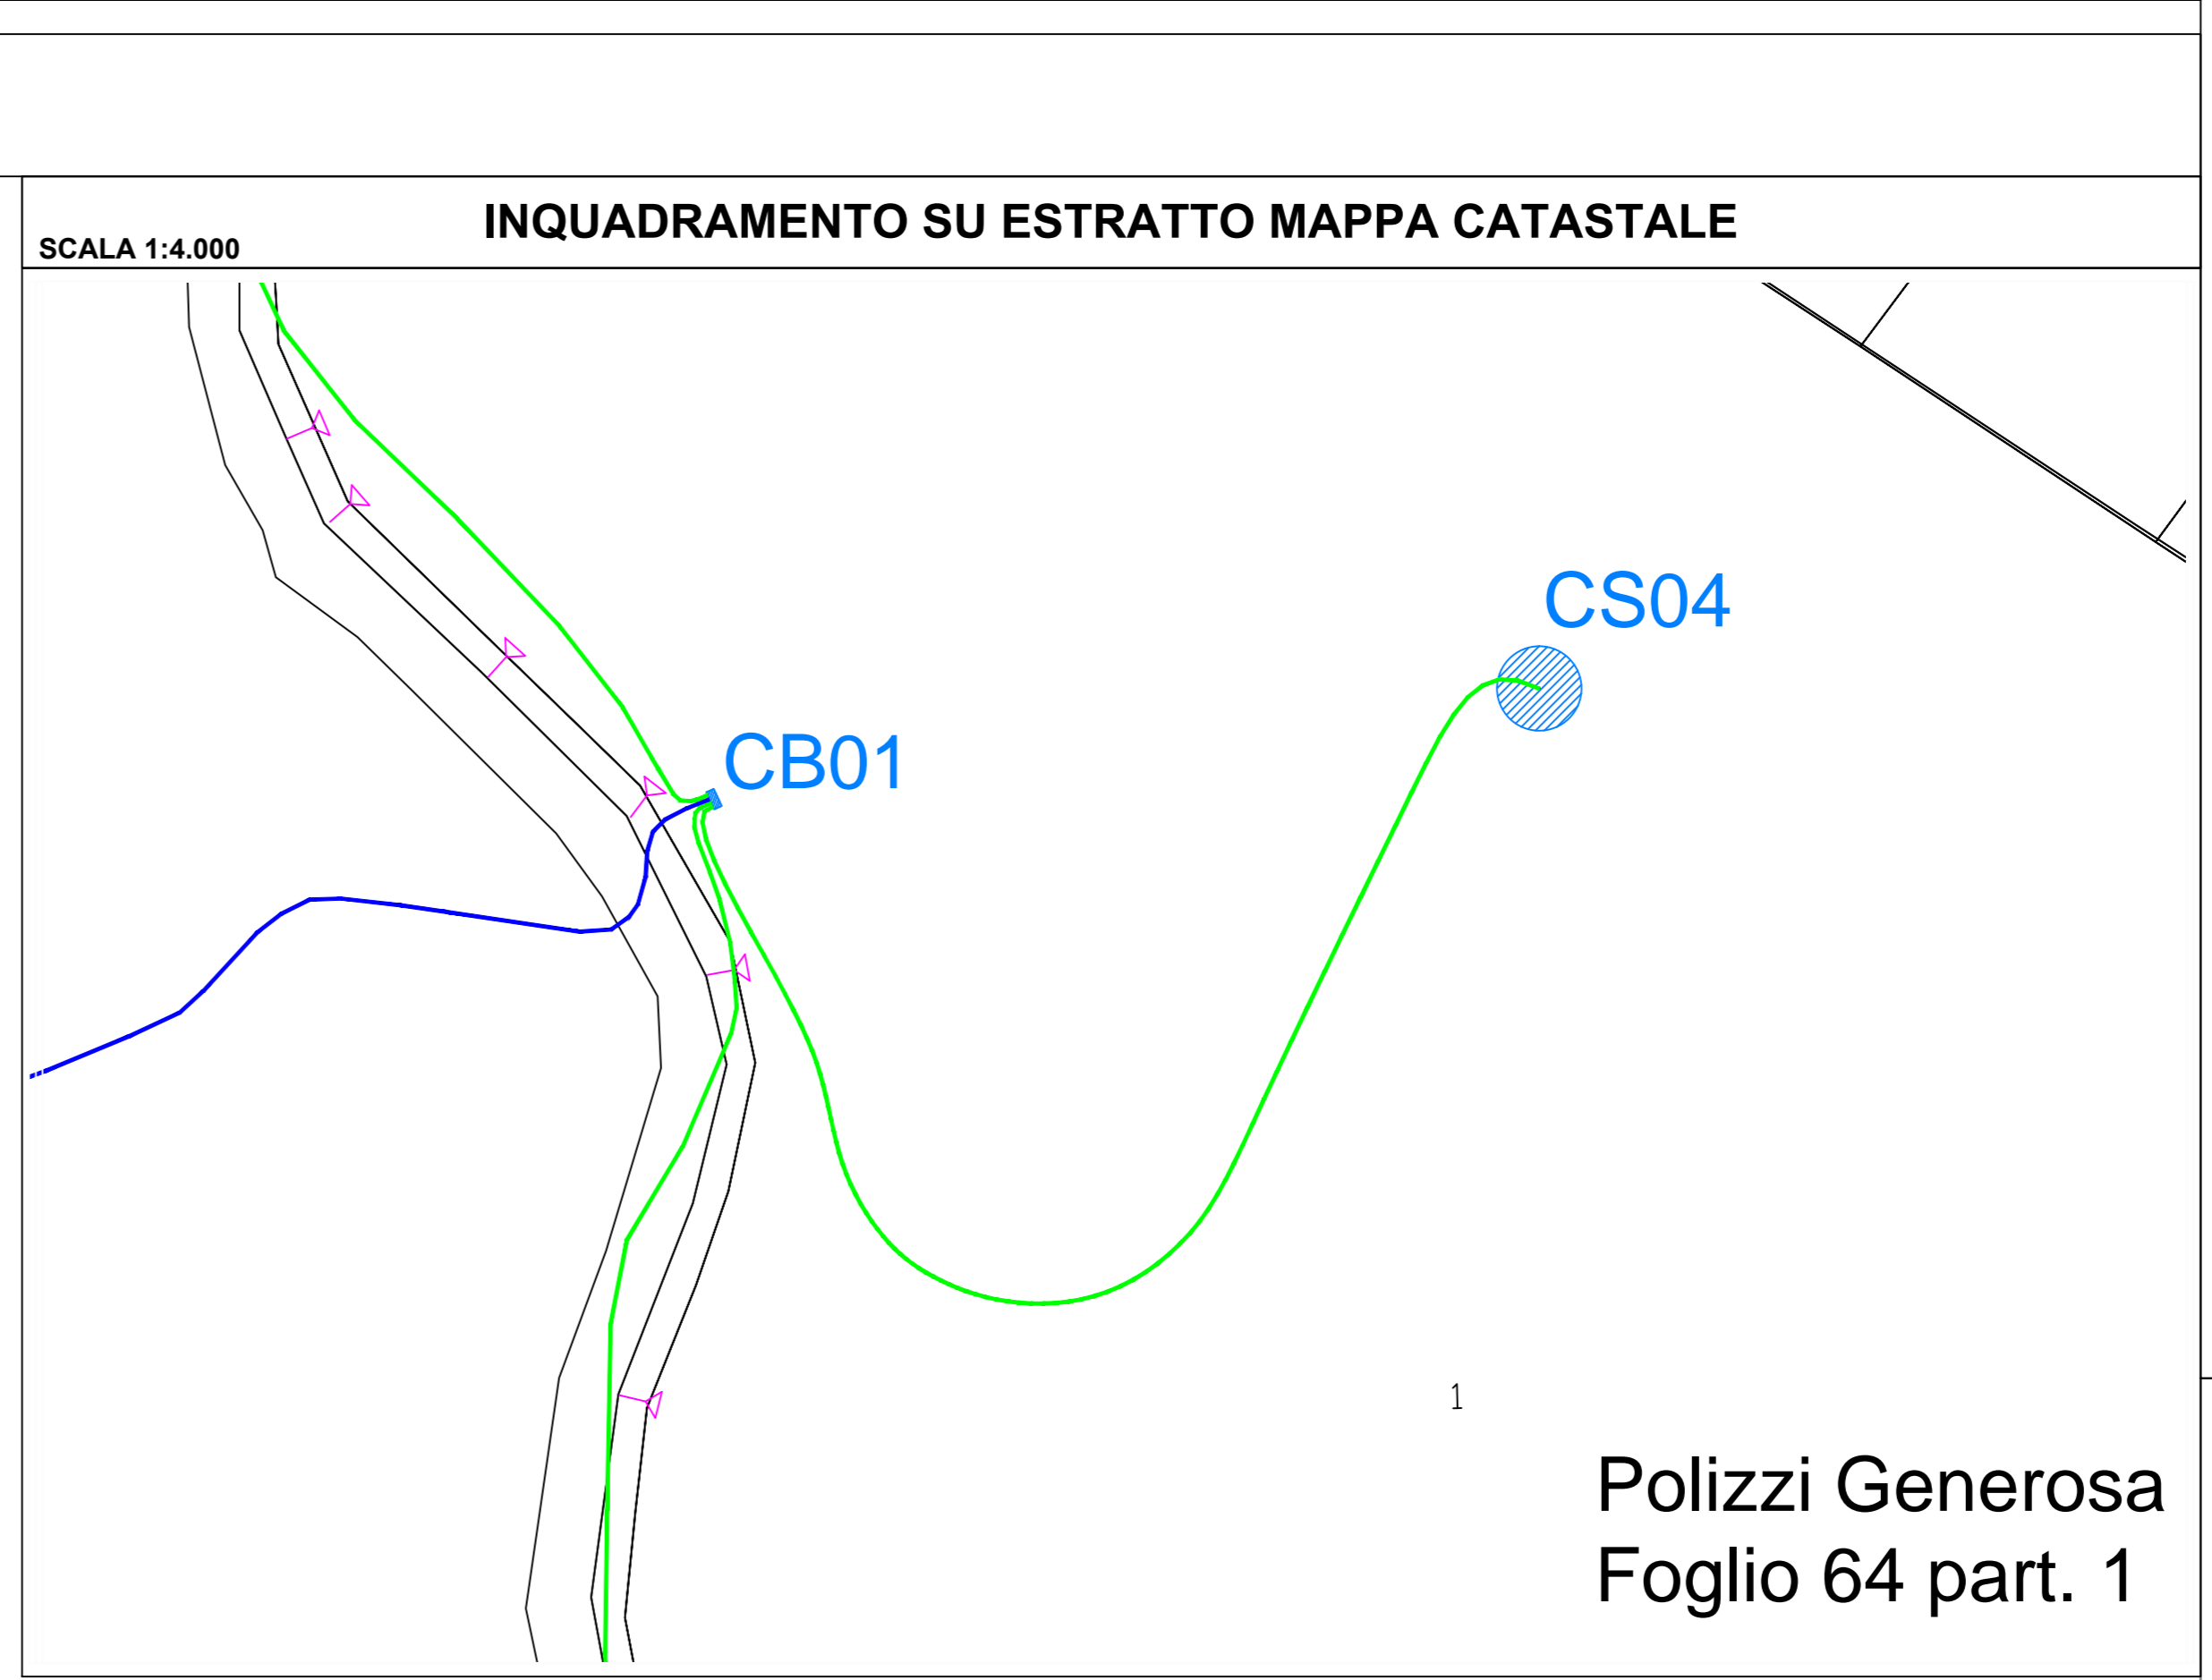
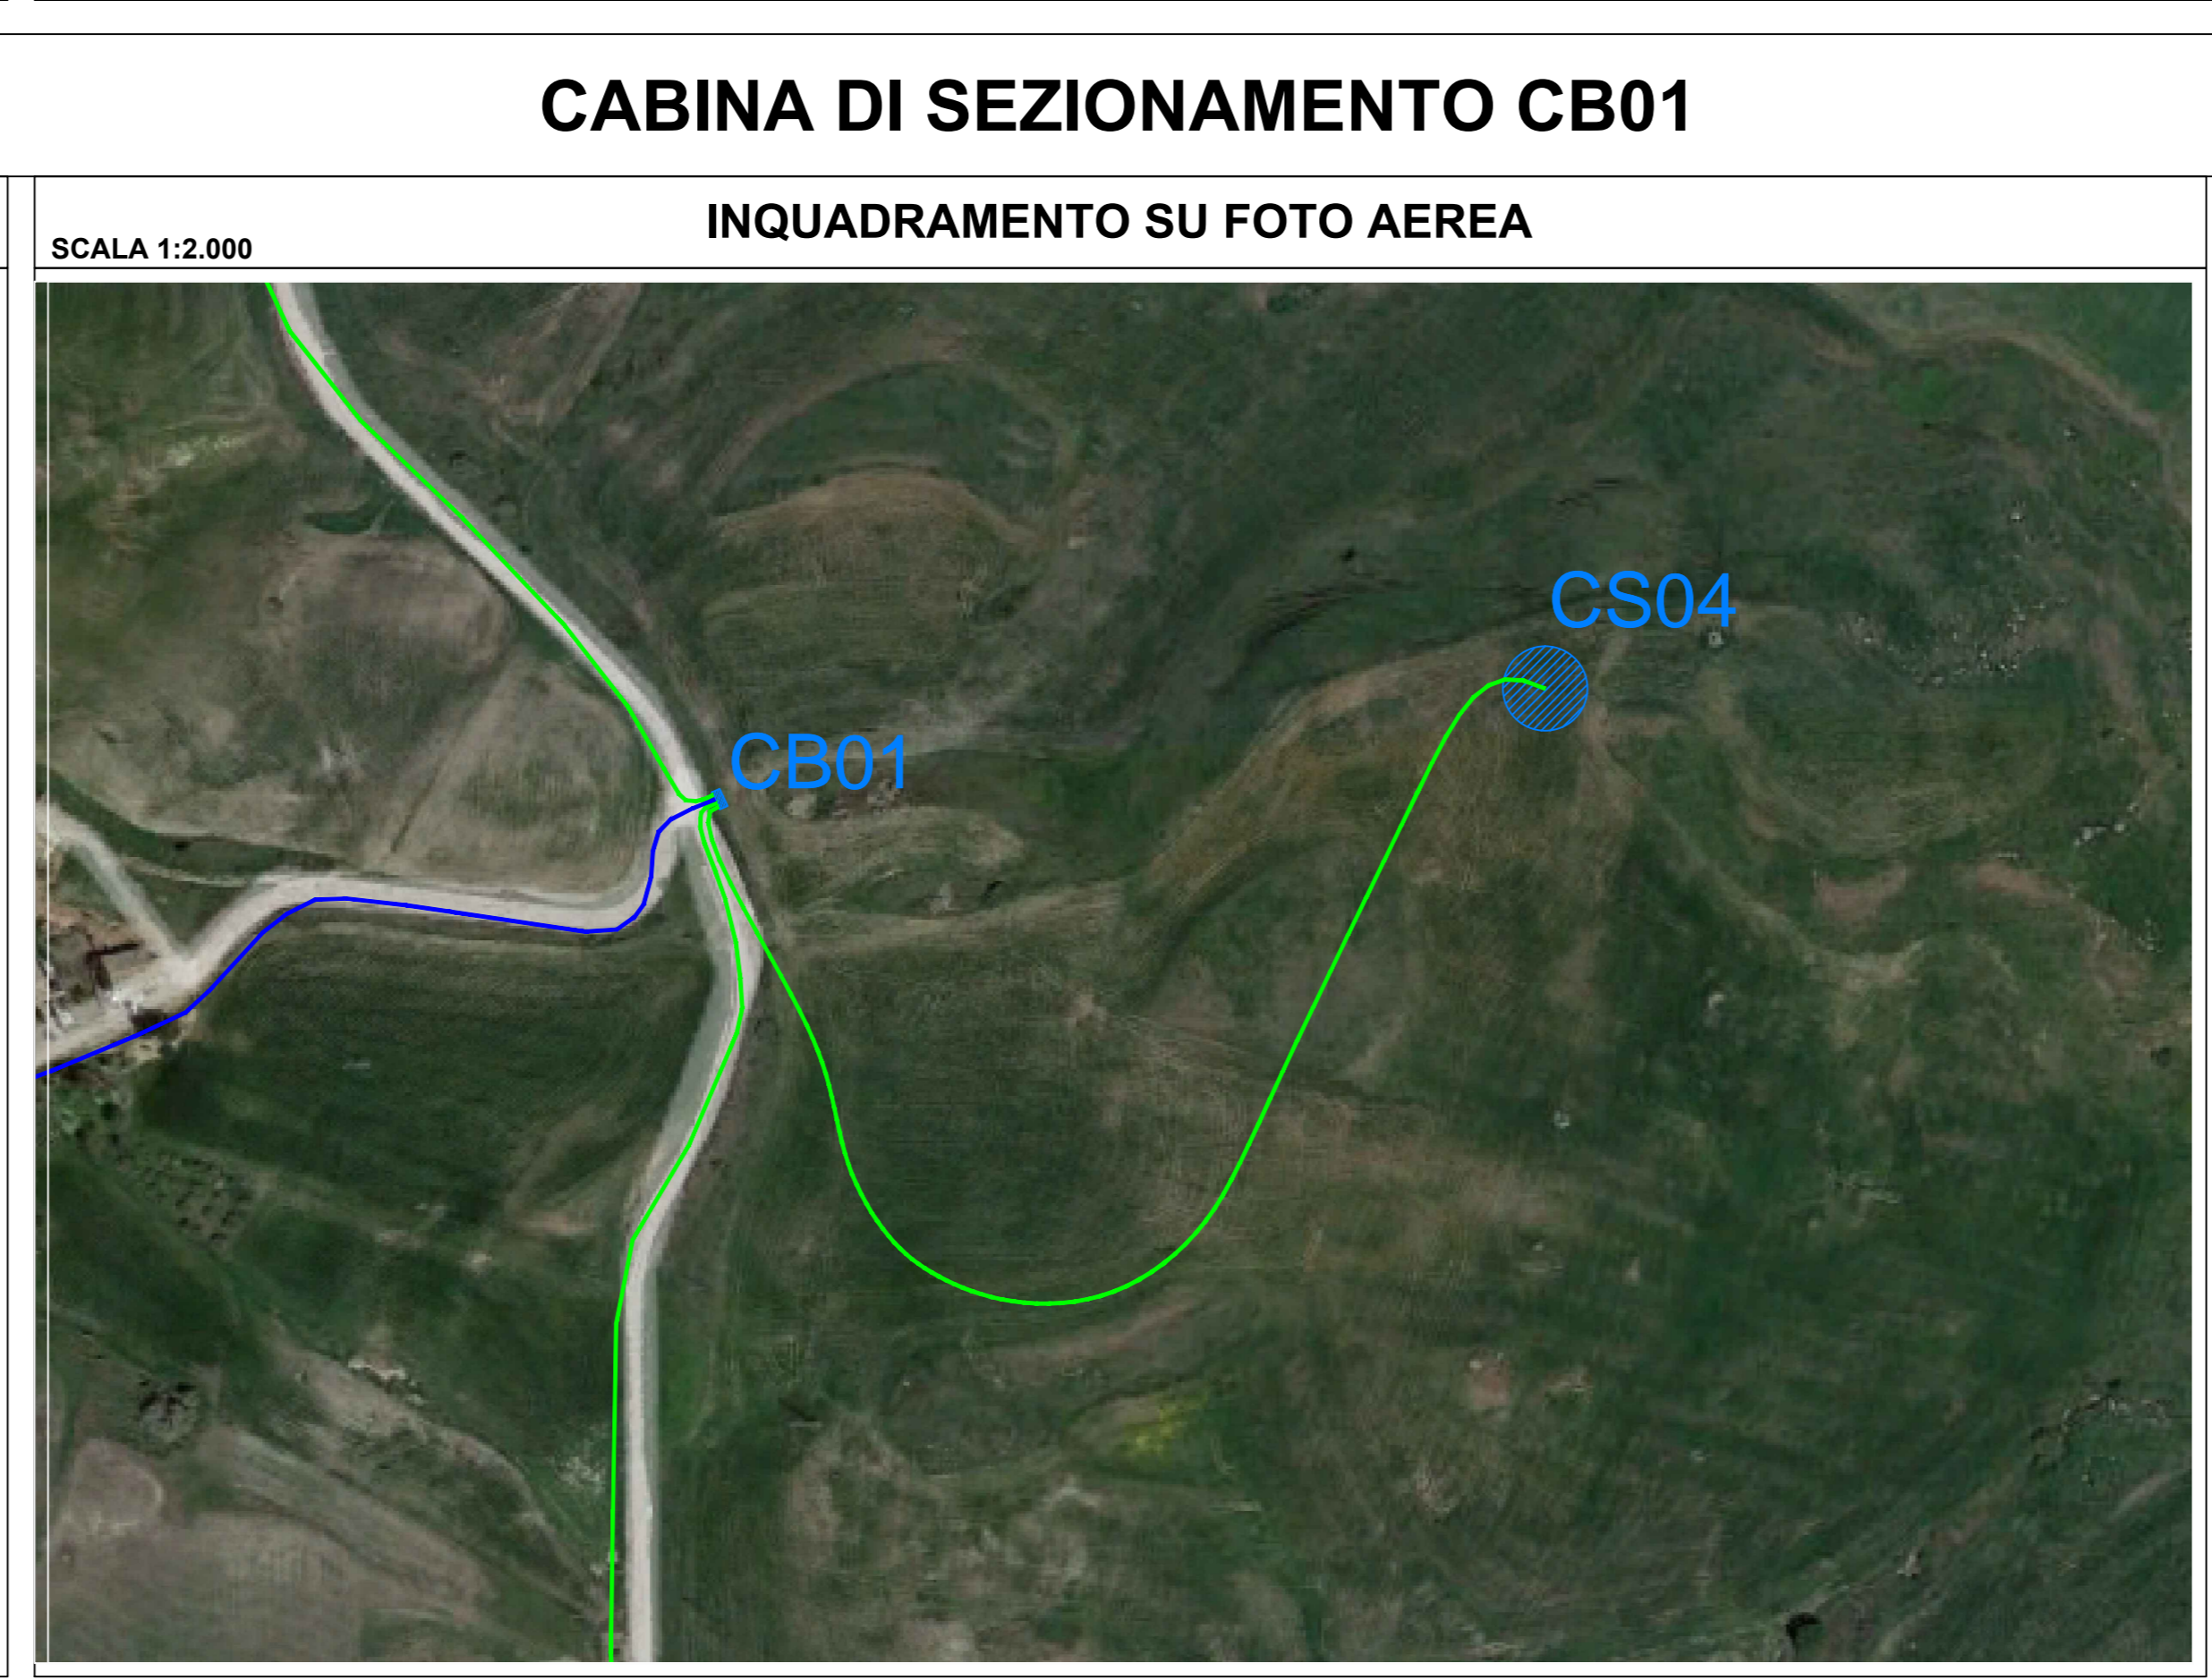


NOTE:

- Le cabine monoblocco in c.a.v. sono installate sulle vasche di fondazione, con le stesse dimensioni in pianta della cabina e altezza circa 60 cm di cui 50 cm interrati, realizzate su sottofondo in cemento magro.
- Le cabine e le vasche di fondazione saranno dotate della formetria definita in fase di progetto esecutivo, sulla base della disposizione delle apparecchiature interne.
- Attorno alle cabine sarà realizzato un marciapiede rialzato rispetto alla quota strada e di larghezza minima 1,0 m.
- Le cabine contengono gli scomparti misure i cui contatori, con gli apparati di trasmissione dati in fibra ottica, sono posizionati in locali separati per consentire l'accesso a personale non addestrato o appartenente a diverse società.

LEGENDA:




- CAVIDOTTO 1 TERNA
- CAVIDOTTO 2 TERNE

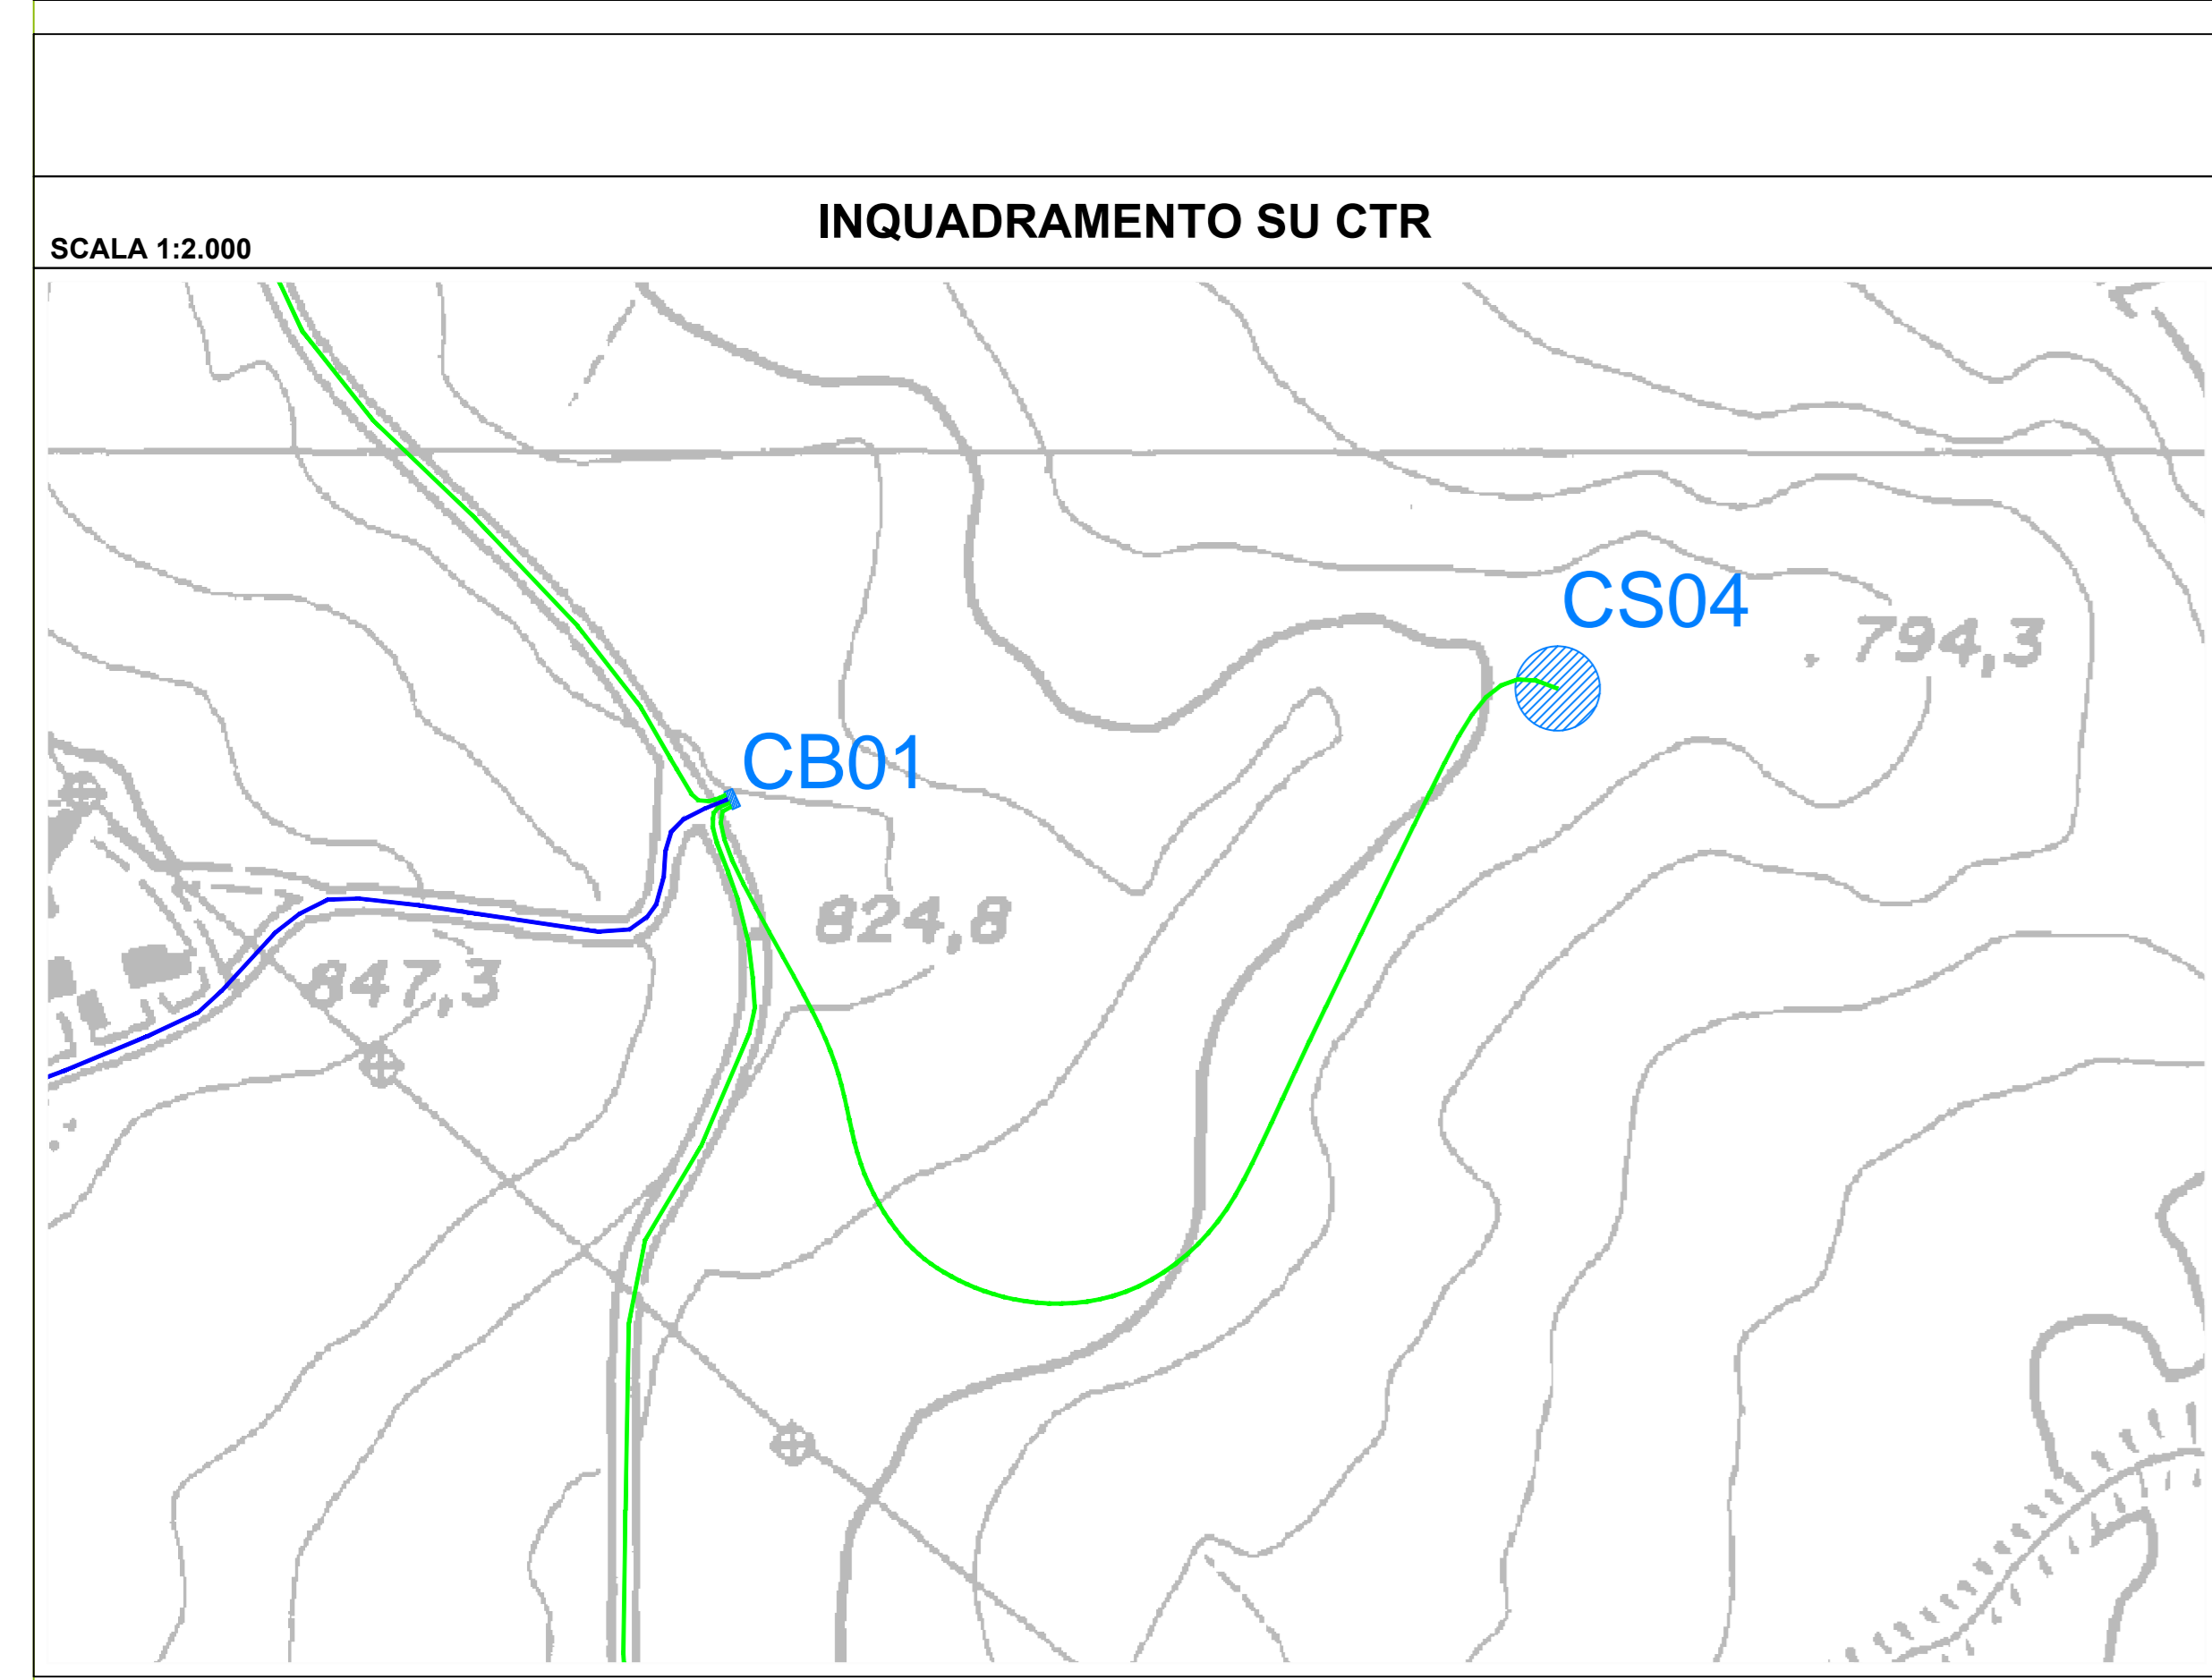

Regione: Sicilia
 Provincia: Palermo
 Comune: Castellana Sicula - Polizzi Generosa
 Località: Cozzo Bagianello
 Castellana Sicula
 Progetto Definitivo

Titolo: Cabine elettriche sezionamento - Planimetrie e prospetti

CODICE ELABORATO GRAFICO

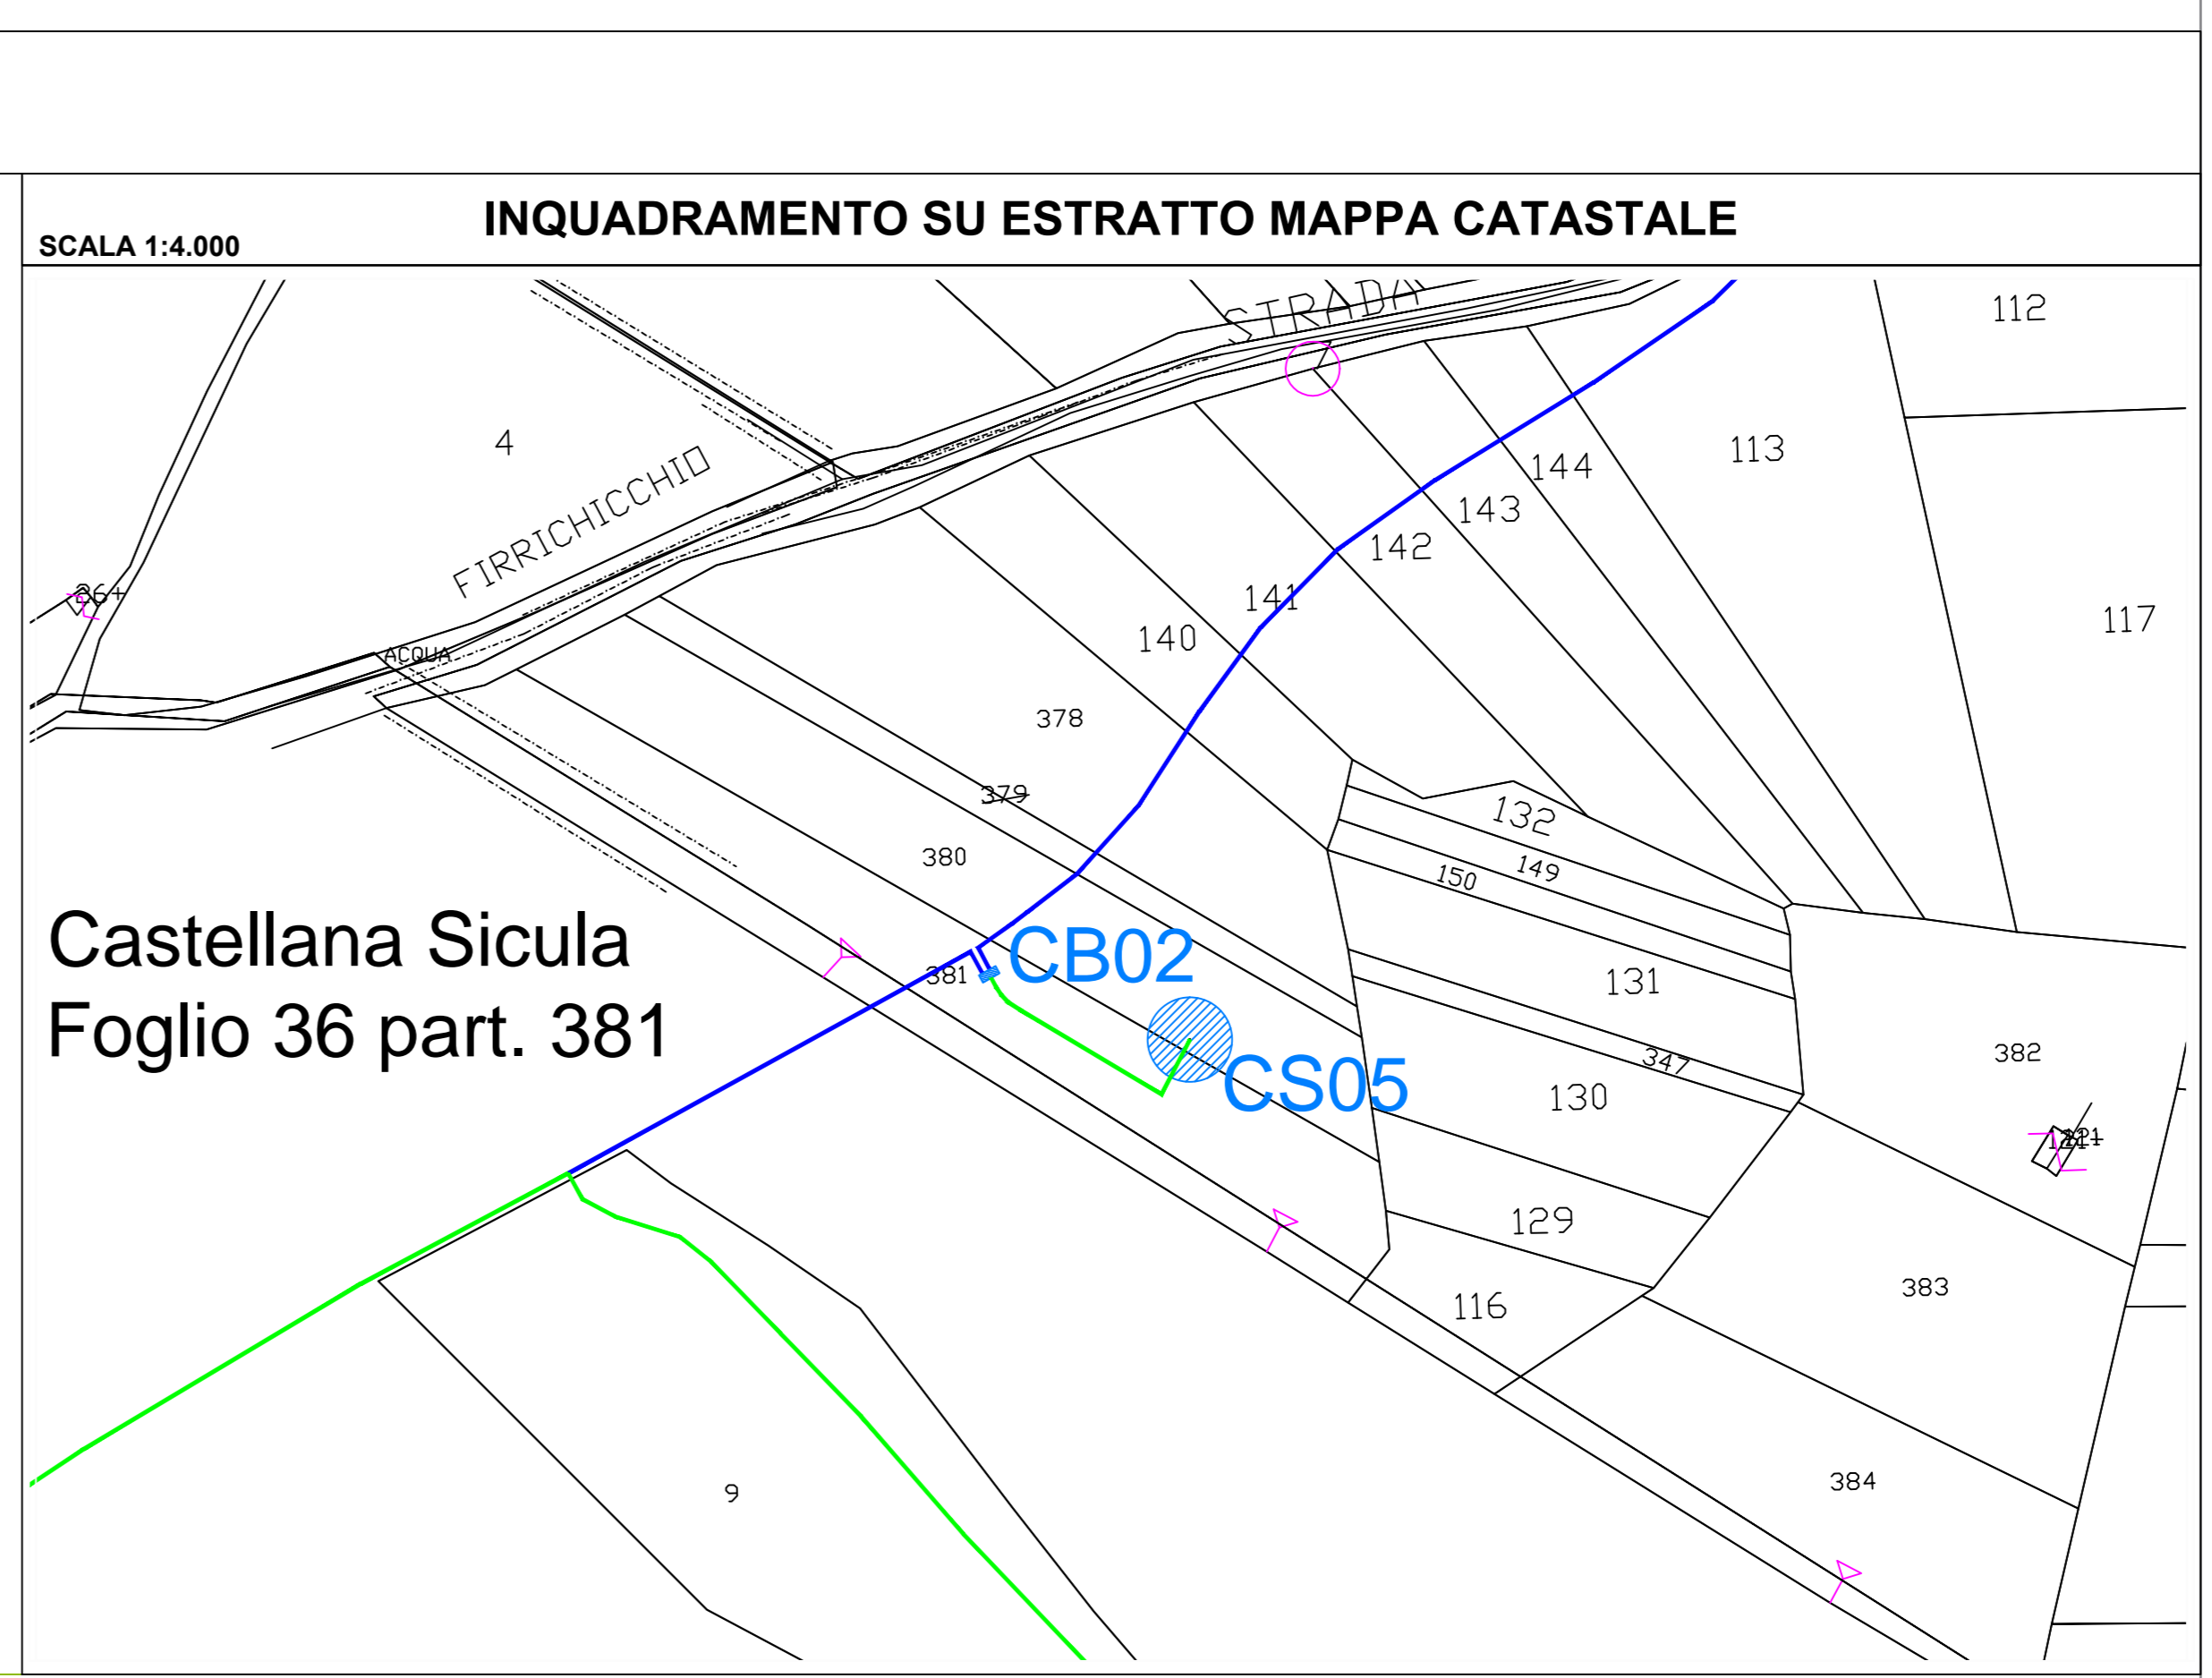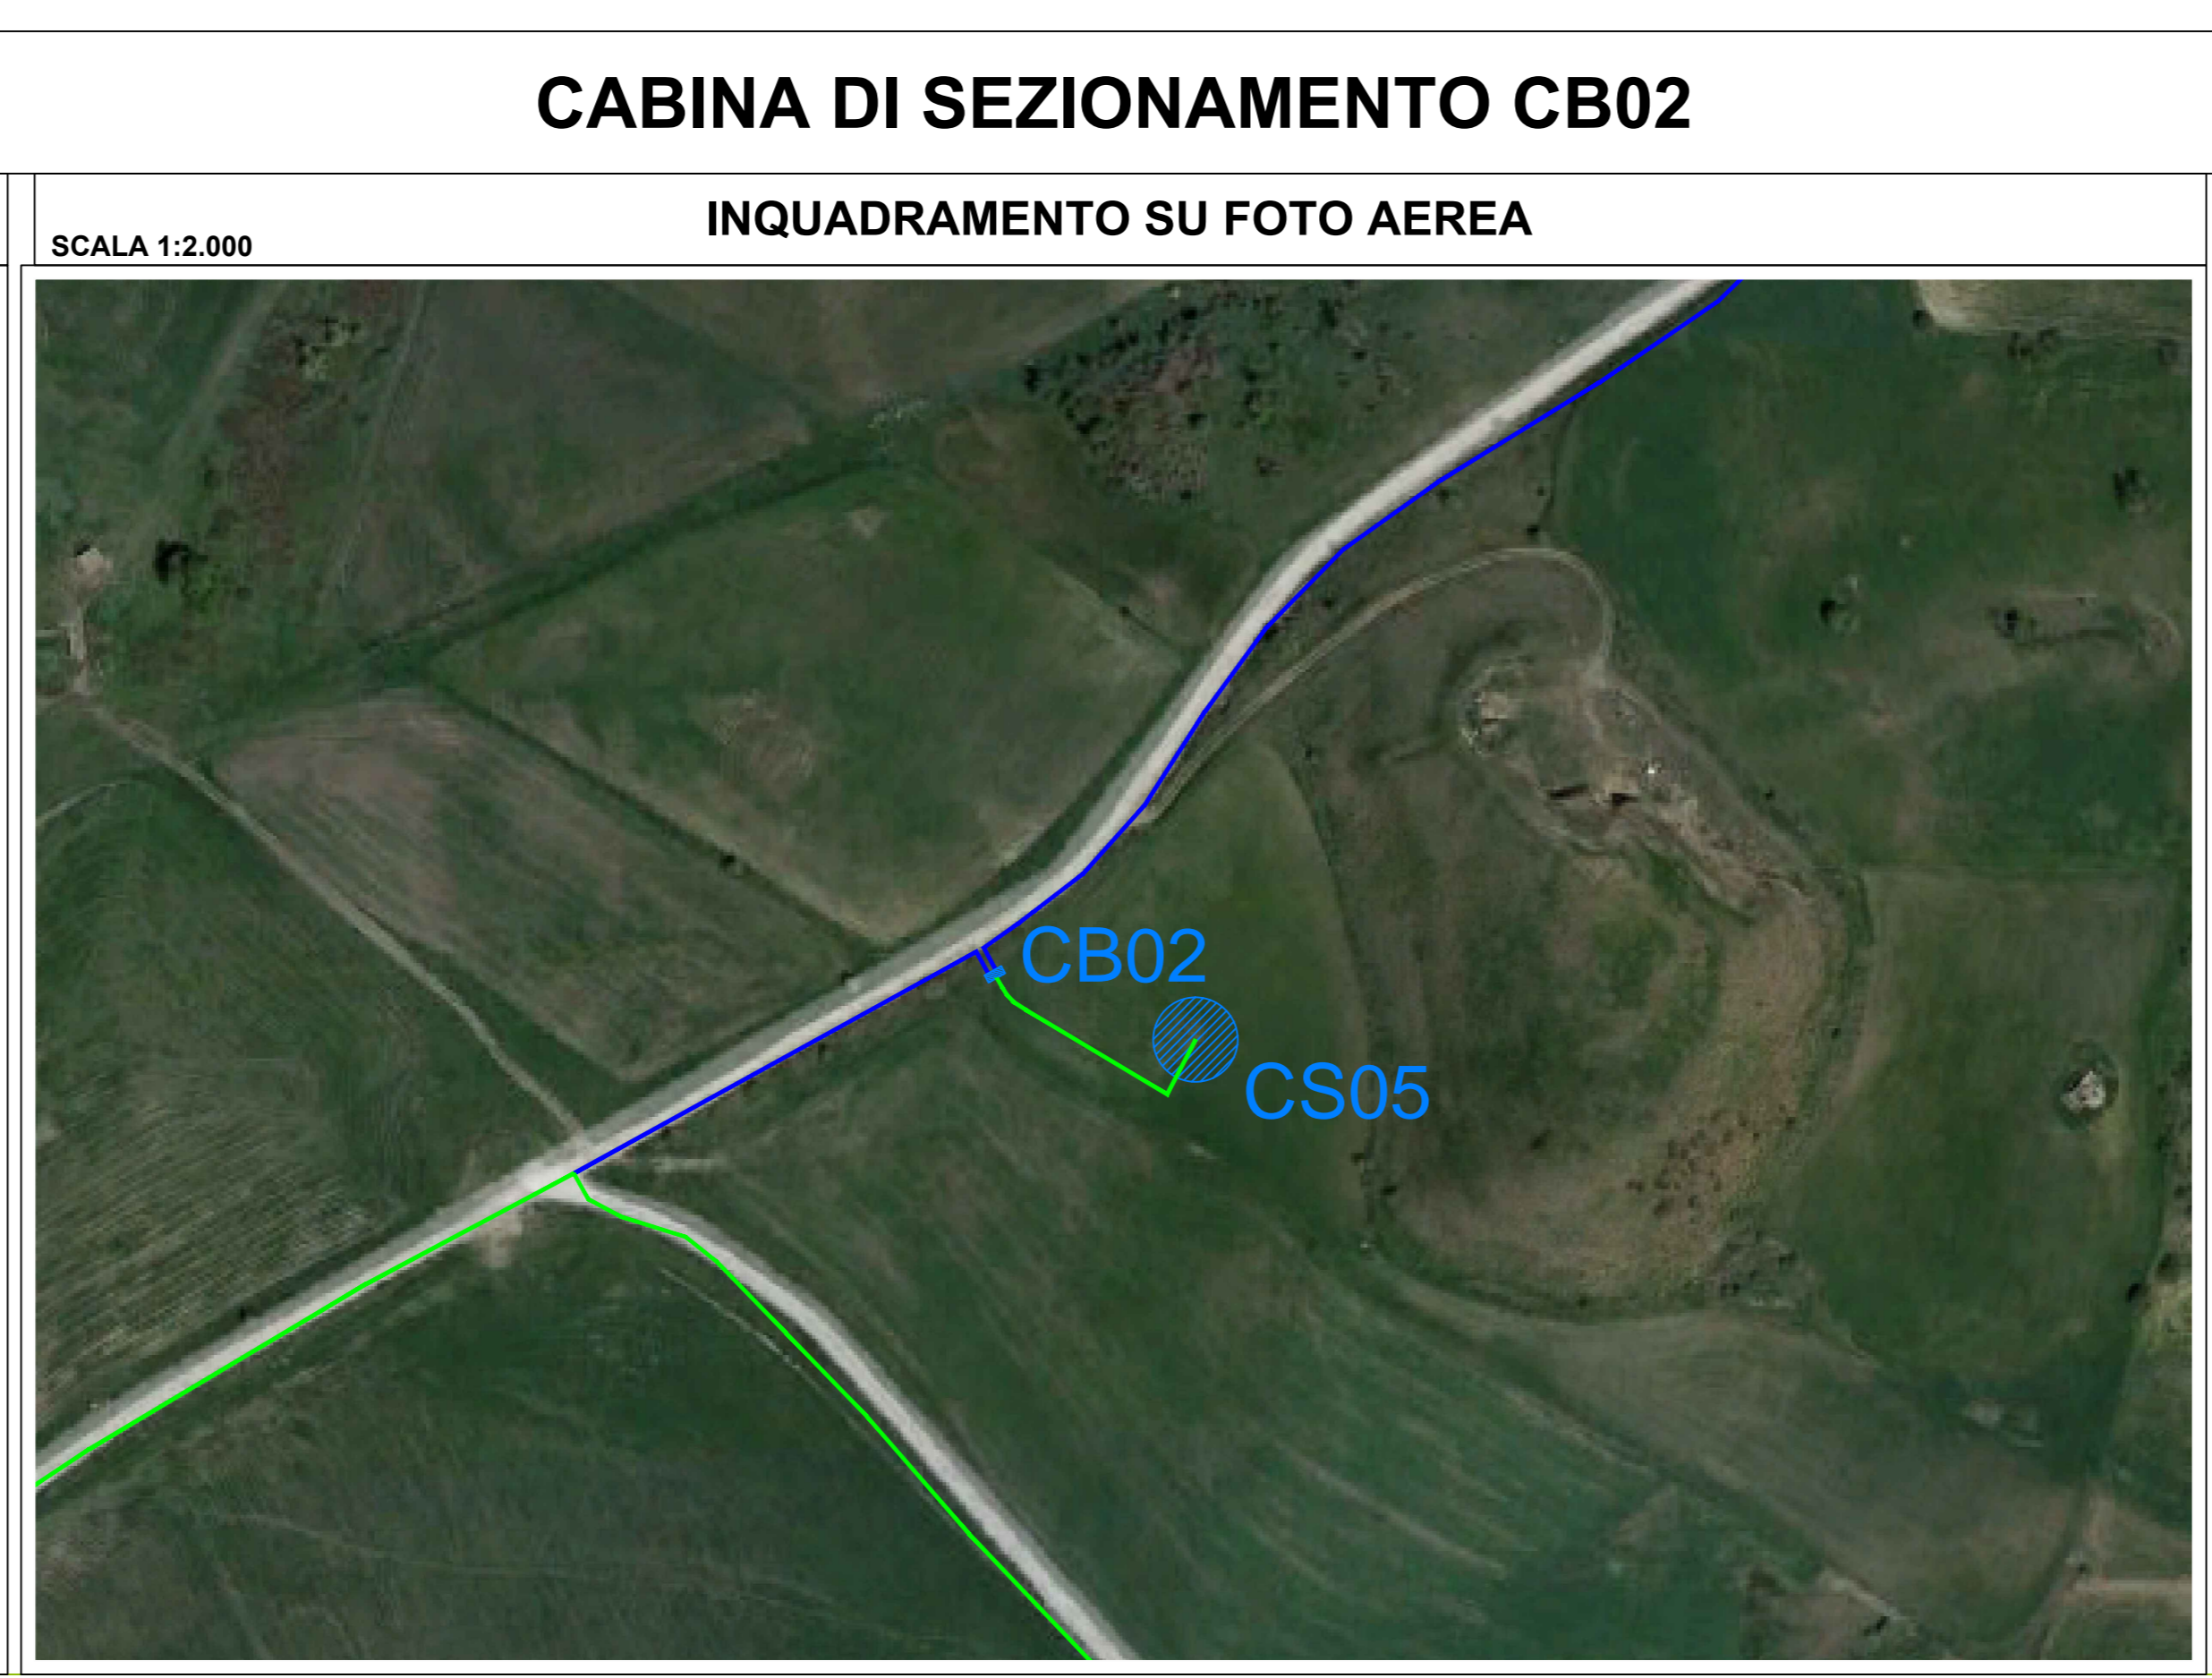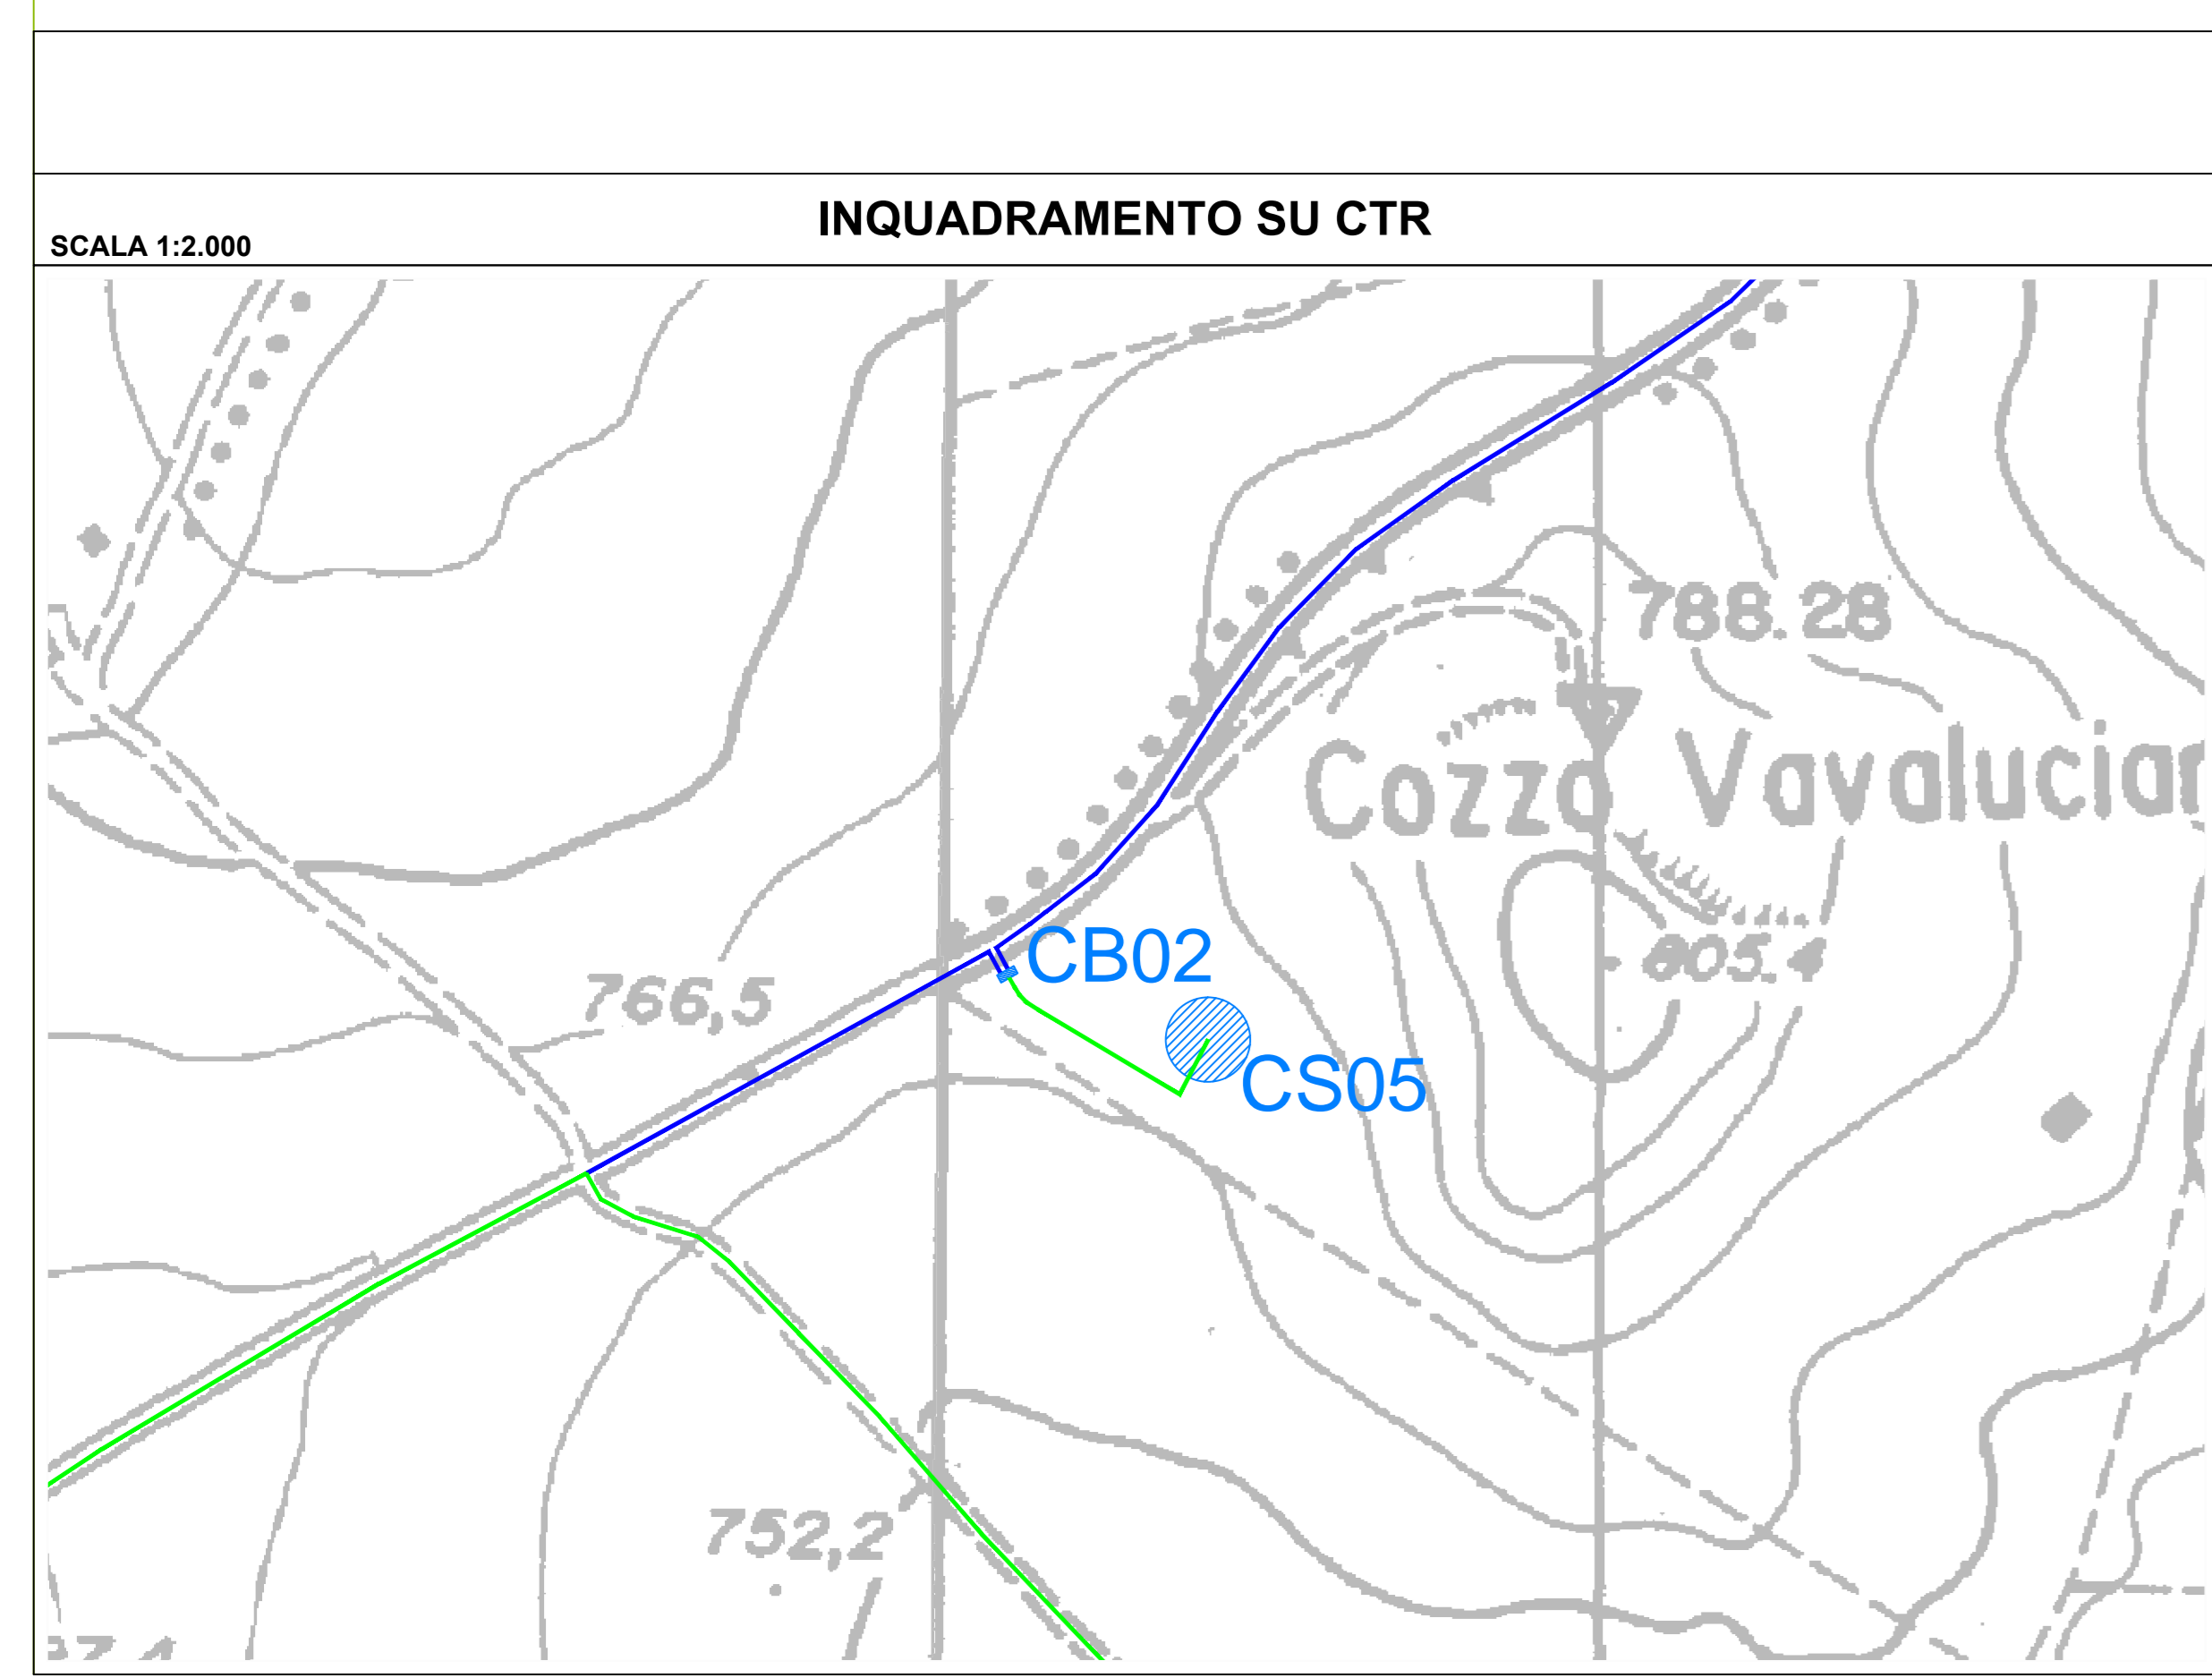

IT / EOL / E-CASI / PDF / C / PLN / 025 - a

Visi / Timbrati:

Note:

REVISIONI				
Data	Rev.	Descrizione revisioni	Elaborato:	Approvato:
15/09/2022	a	Prima emissione	Servizi srl	Agis Castellana Polizzi srl

Logo: **asja** Castellana Polizzi, **SERDEA**

Foglio n° 1 di 1
 Scala: VARIE
 Formato: UNI A