

- biogas ●
- biometano ●
- eolico ●
- fotovoltaico ●
- efficienza energetica ●
- waste to chemical ●

# Carte Geologica-Geomorfologica

Progetto definitivo

Impianto eolico di "Castellana Sicula"

Comuni di Castellana Sicula e Polizzi Generosa (PA)

Località "Cozzo Bagianello"

N. REV.	DESCRIZIONE	ELABORATO	CONTROLLATO	APPROVATO	
a	Emissione	Sicilwind s.r.l.	Asja Castella Polizzi srl	Sicilwind s.r.l.	IT/EOL/E-CASI/PDF/C/CT/103-a 17/10/2022 Via Ivrea, Rivoli 70 (To) Italia T +39 011.9579211 F +39 011.9579241 info@asja.energy







TAV.01 - INQUADRAMENTO TERRITORIALE

Scala 1:25.000



- IMPIANTO DI PROGETTO
- Aerogeneratori
- WTG
- Piazze definitive
- Piazze provvisorie
- Cavalletto 360°
- Cabine di Smistamento
- Viabilità di Cantiere
- Strade Nuove
- Strade in Allargamento
- Strade Esistenti
- Cabina di Consegna Utente
- CAI 574 2017/10 V
- Limiti Amministrativi Comunali

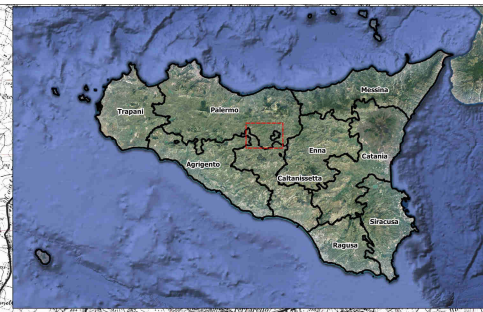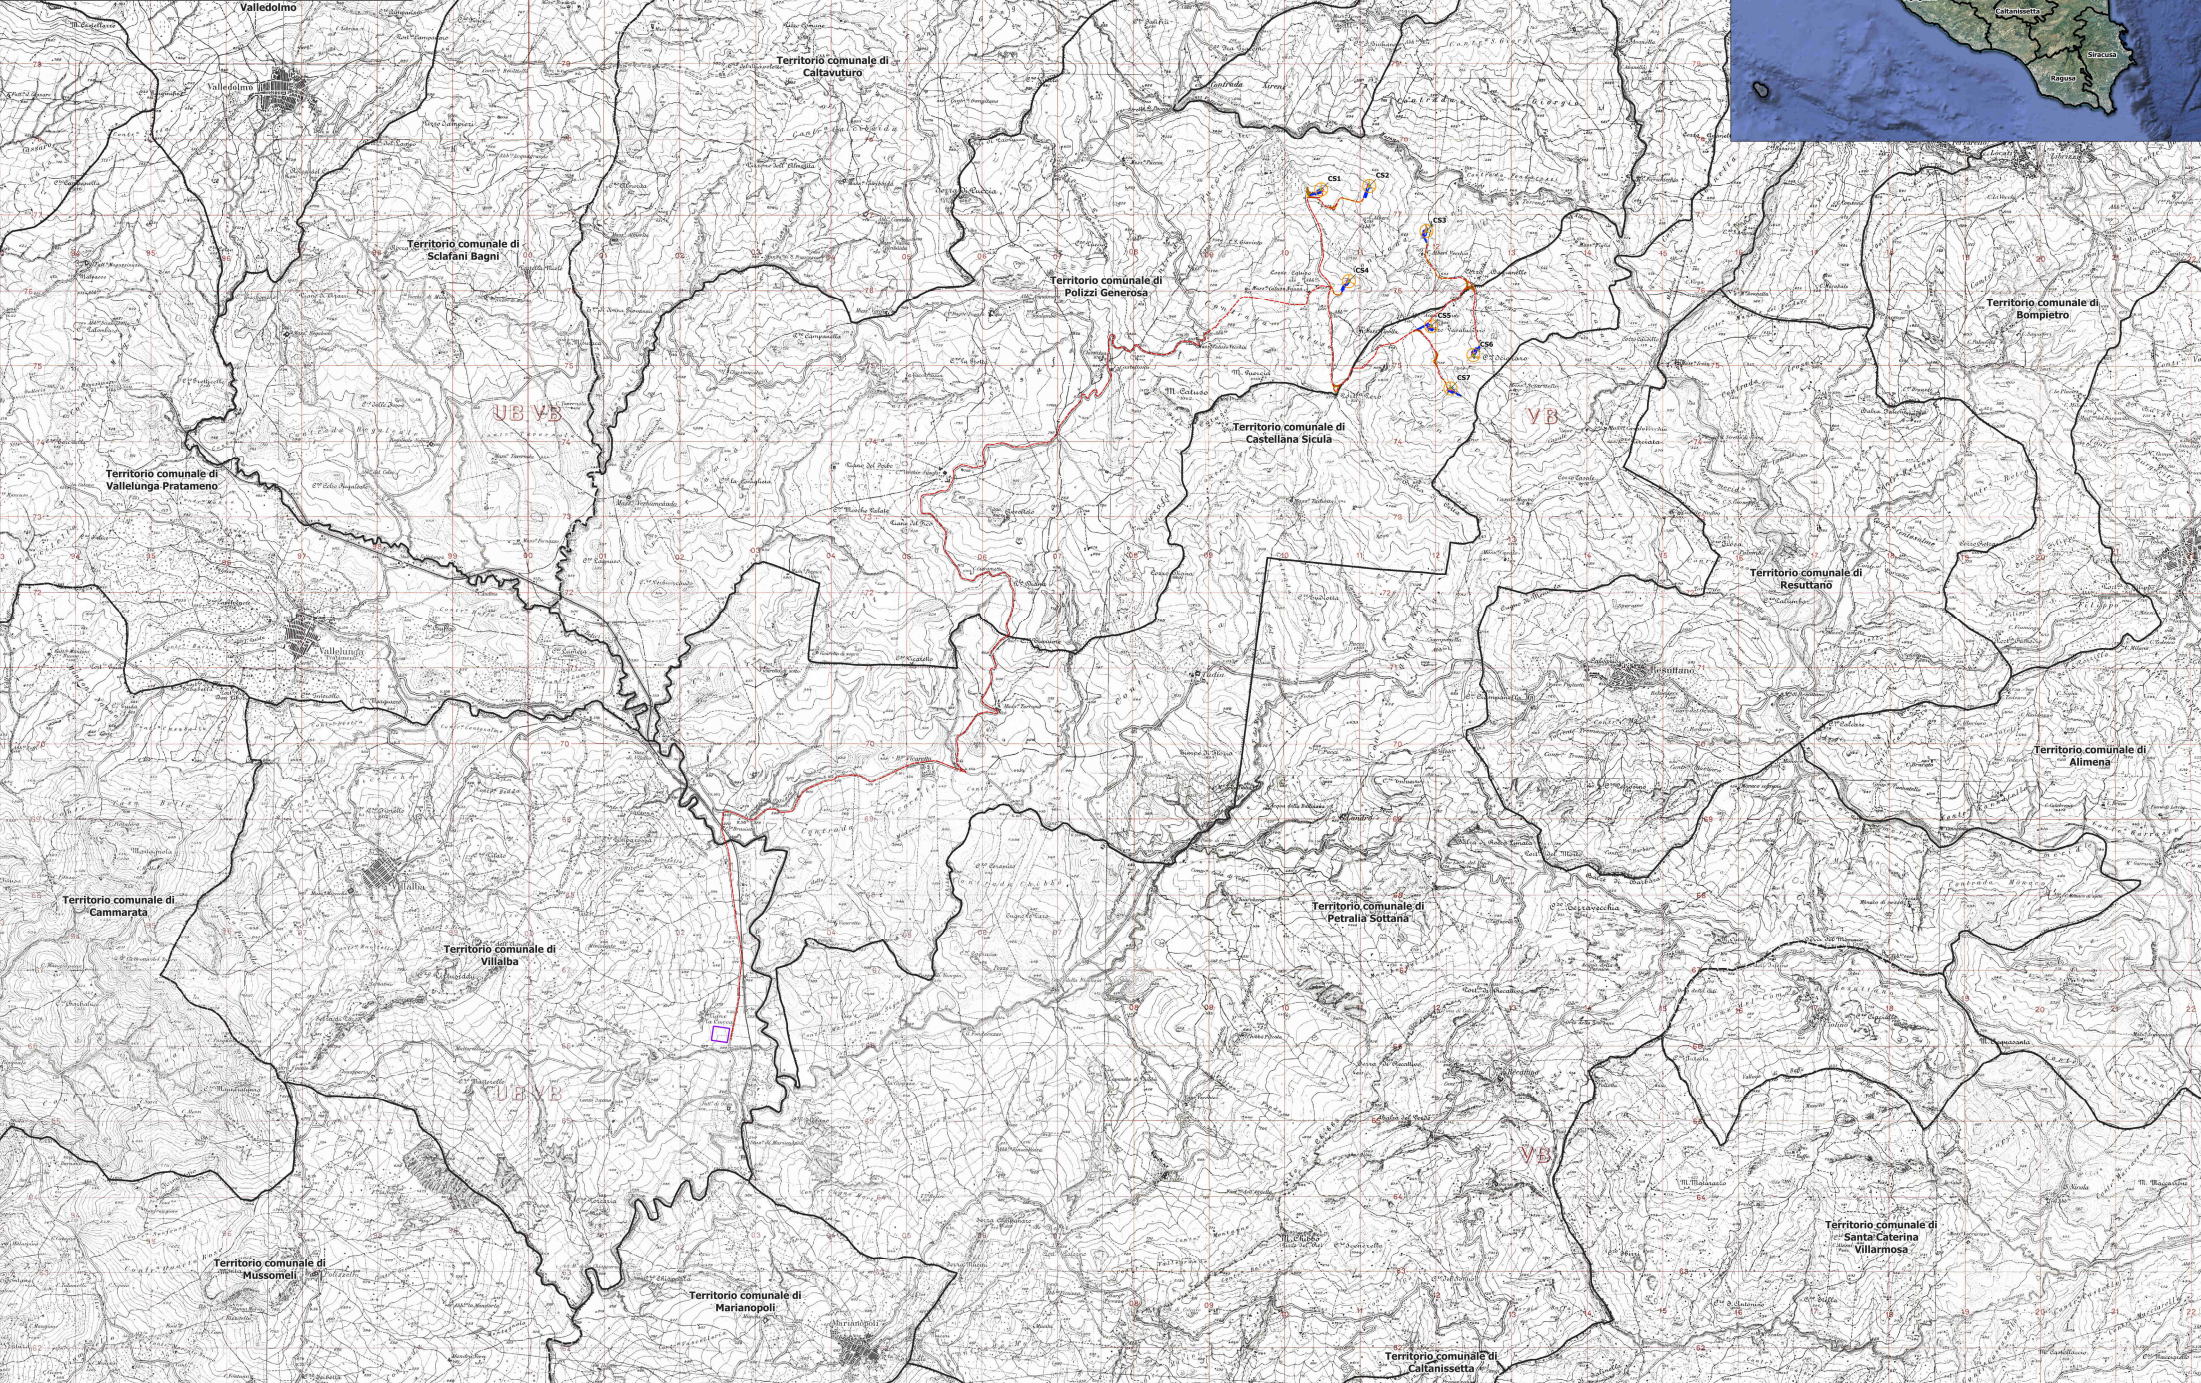




TAV.02 - INQUADRAMENTO I.G.M.I.

Scala 1:25.000



- |                      |                           |
|----------------------|---------------------------|
| Impianto di Progetto | Viabilità di Cantiere     |
| Aerogeneratori       | Strade Nuove              |
| WTG                  | Strade in Allargamento    |
| Piazze definitive    | Strade Esistenti          |
| Piazze provvisorie   | Cabina di Consegna Utente |
| Cavalletto 380kv     | car. WTG 380/110 kv       |
| Cabine di Smitamento |                           |

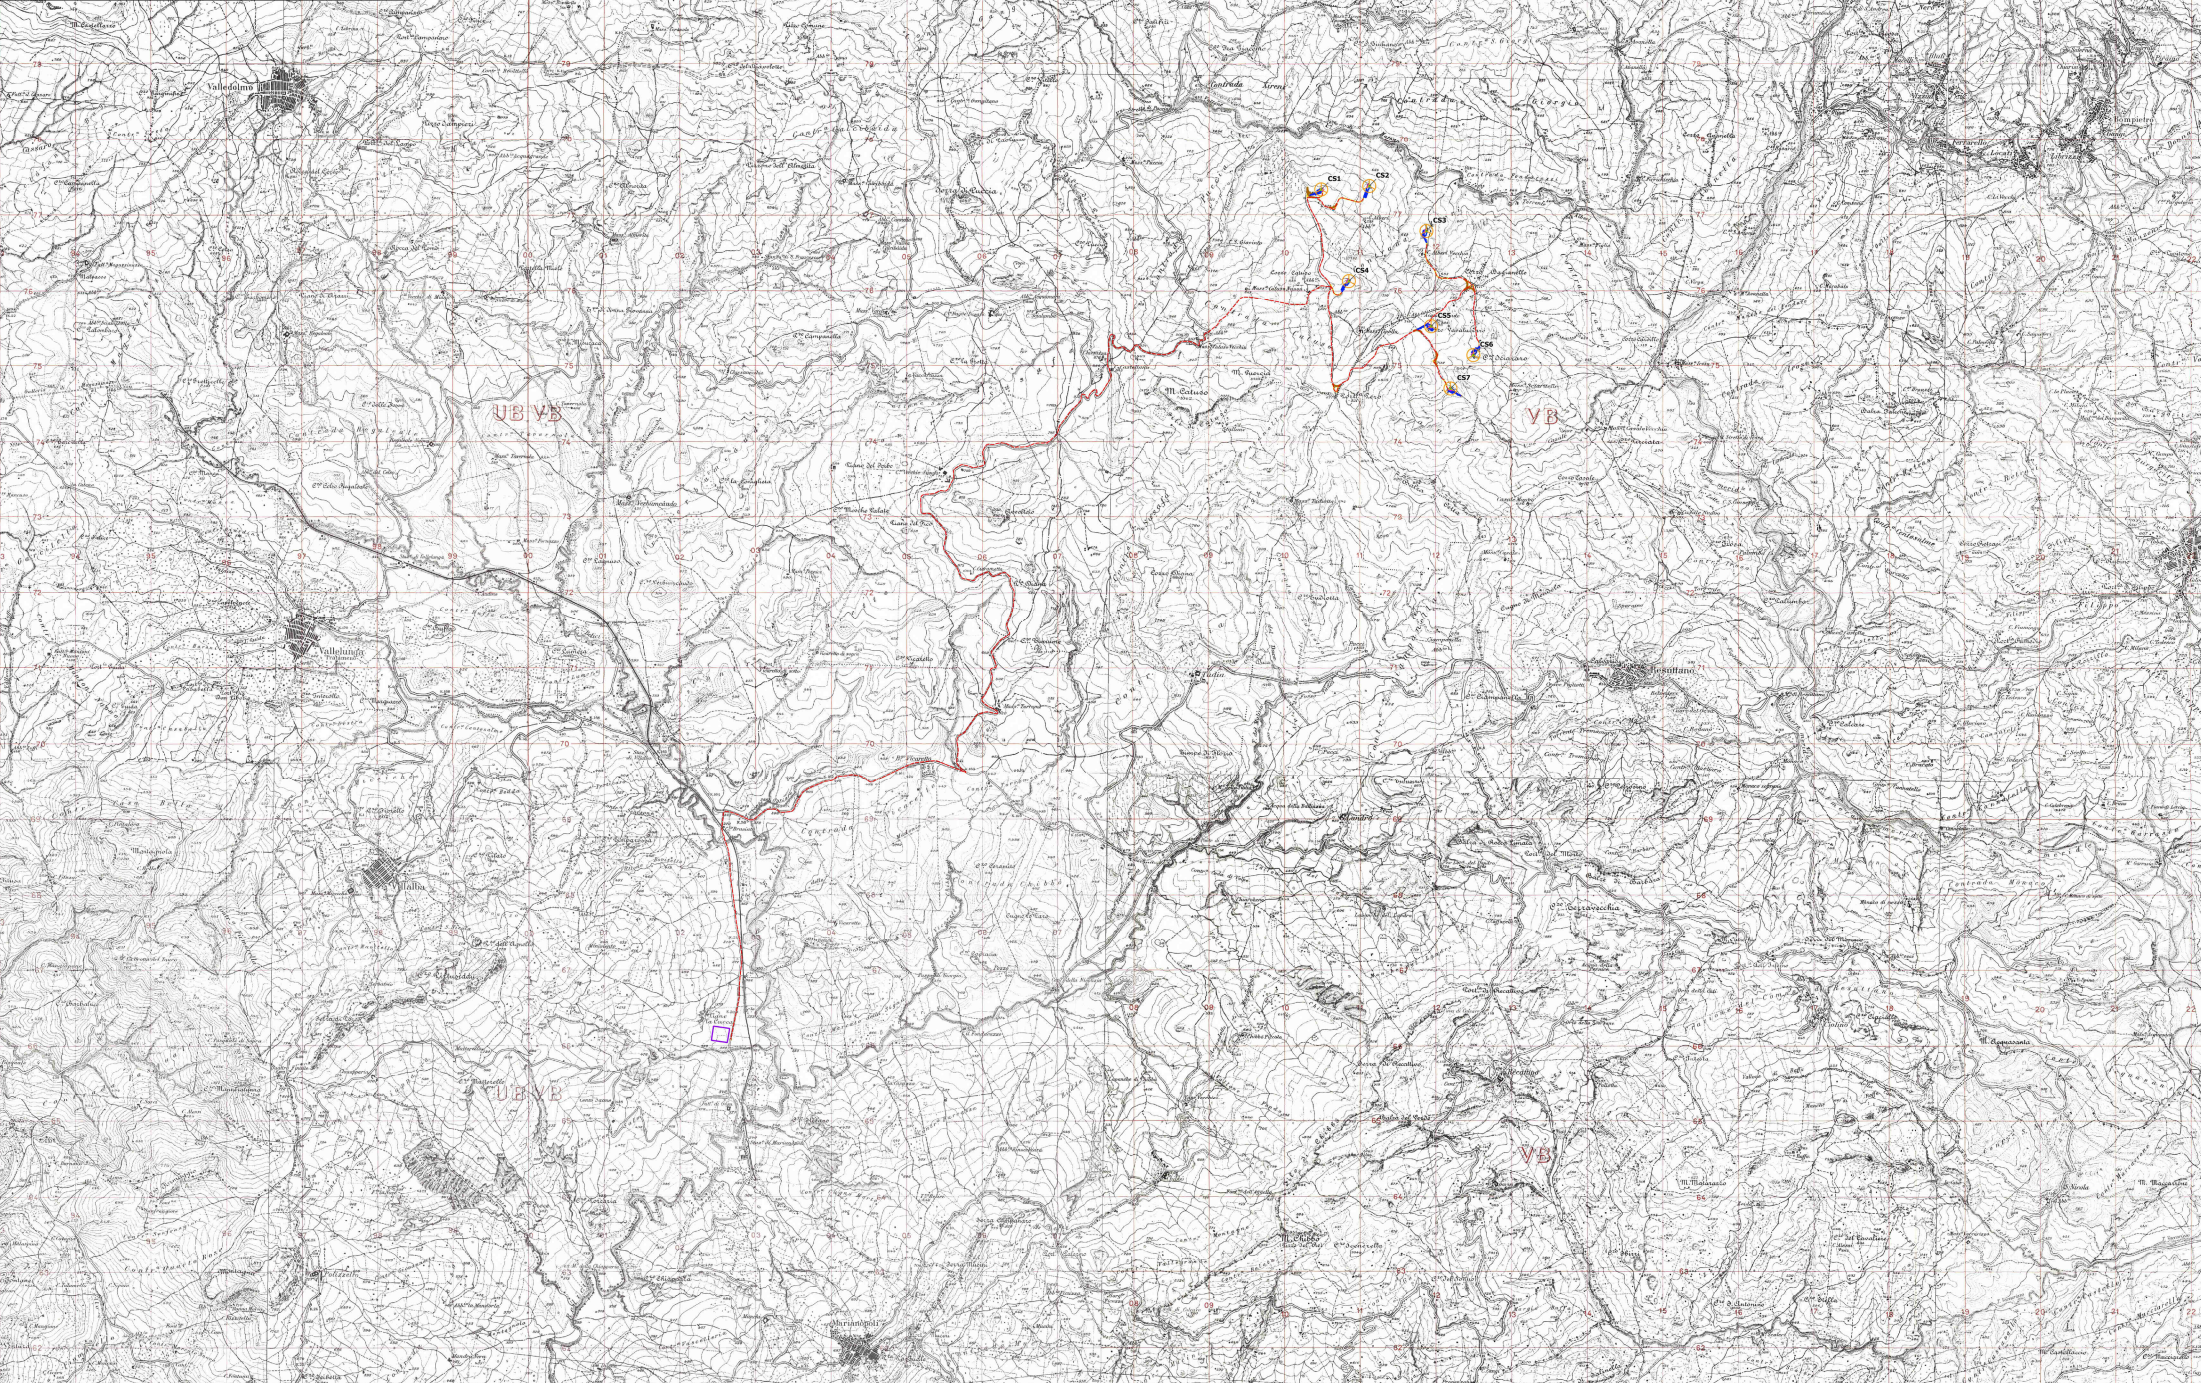





**TAV.03 - INQUADRAMENTO C.T.R.**  
**Scala 1:10.000**



**IMPIANTO DI PROGETTO**

Viabilità di Carriere	Strade Nuove
VTO	Strade in Allargamento
Piazzole definitive	Strade Esistenti
Piazzole provvisorie	Cabine di Consegna Utente
Caviato 35kV	CE RTN 200/150 kV
Cabine di Spostamento	

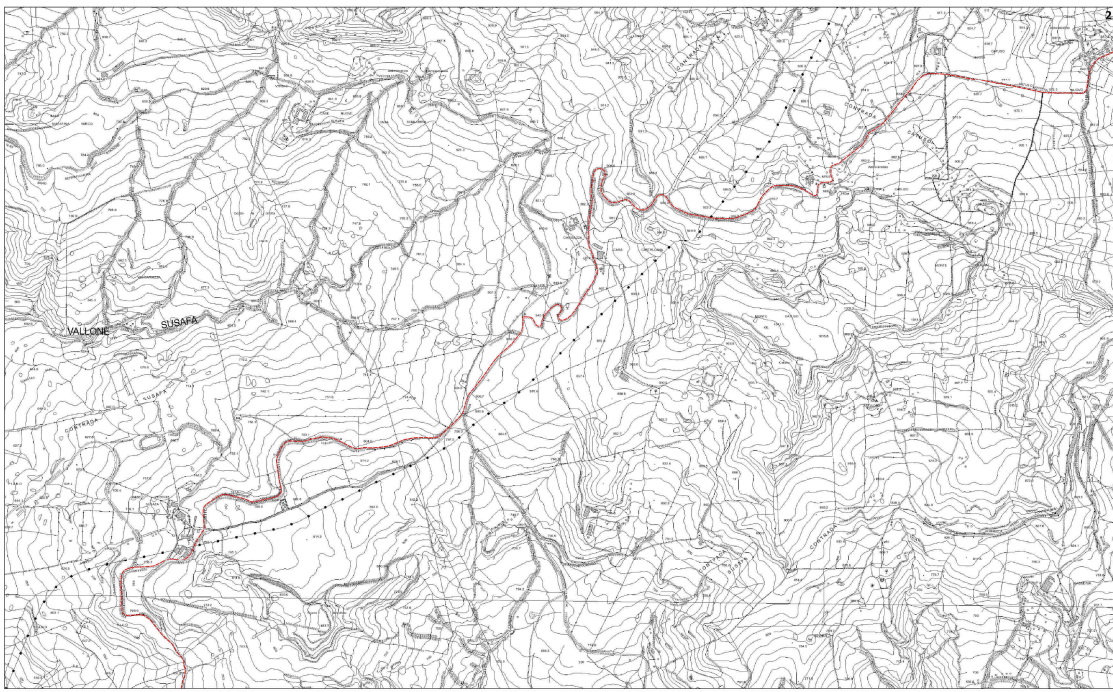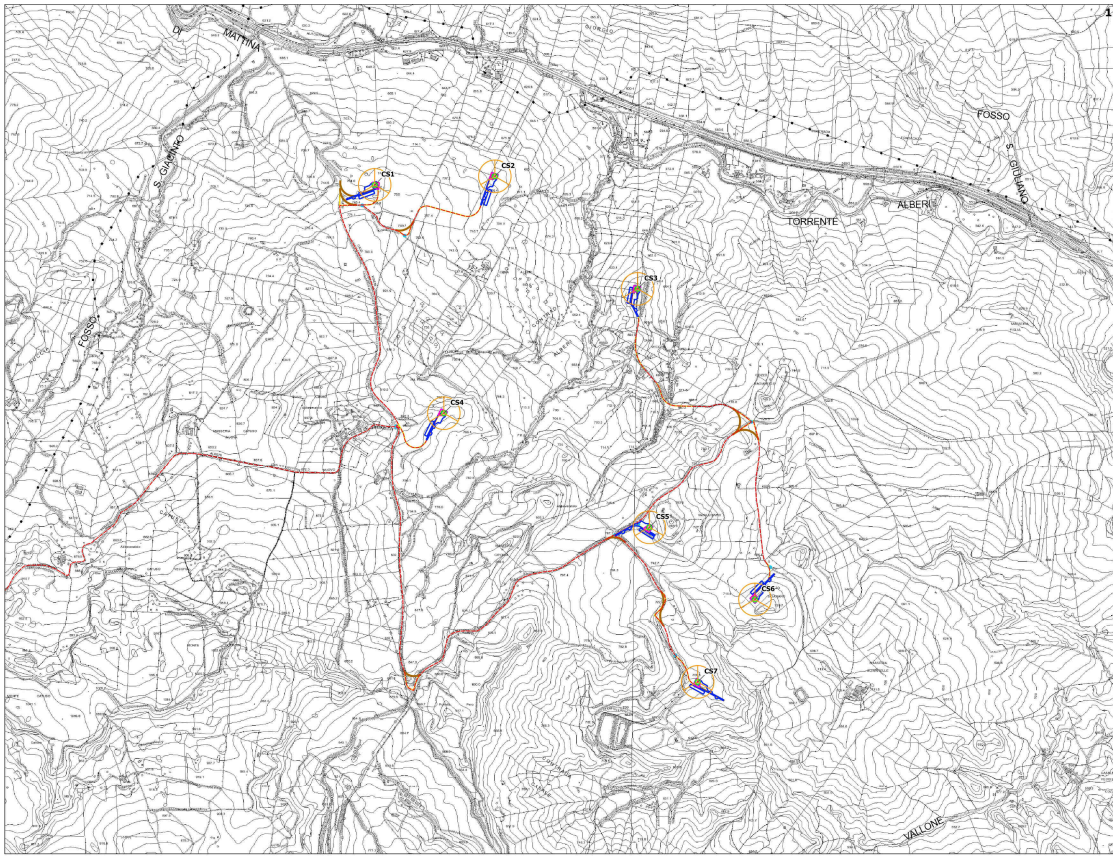



**TAV.04 - INQUADRAMENTO ORTOFOTO**

**Scala 1:10.000**

- 0 0,5 1 km
- IMPIANTO DI PROGETTO
- Aerogeneratori
- WTC
- Piazze definitive
- Piazze provvisorie
- Cavalletto 30kV
- Cabine di Sottostamento
- Viabilità di Cantiere
- Strade Nuove
- Strade in Allargamento
- Strade Esistenti
- Cabina di Consegna Utente
- SC ITH 300/150 kV

