
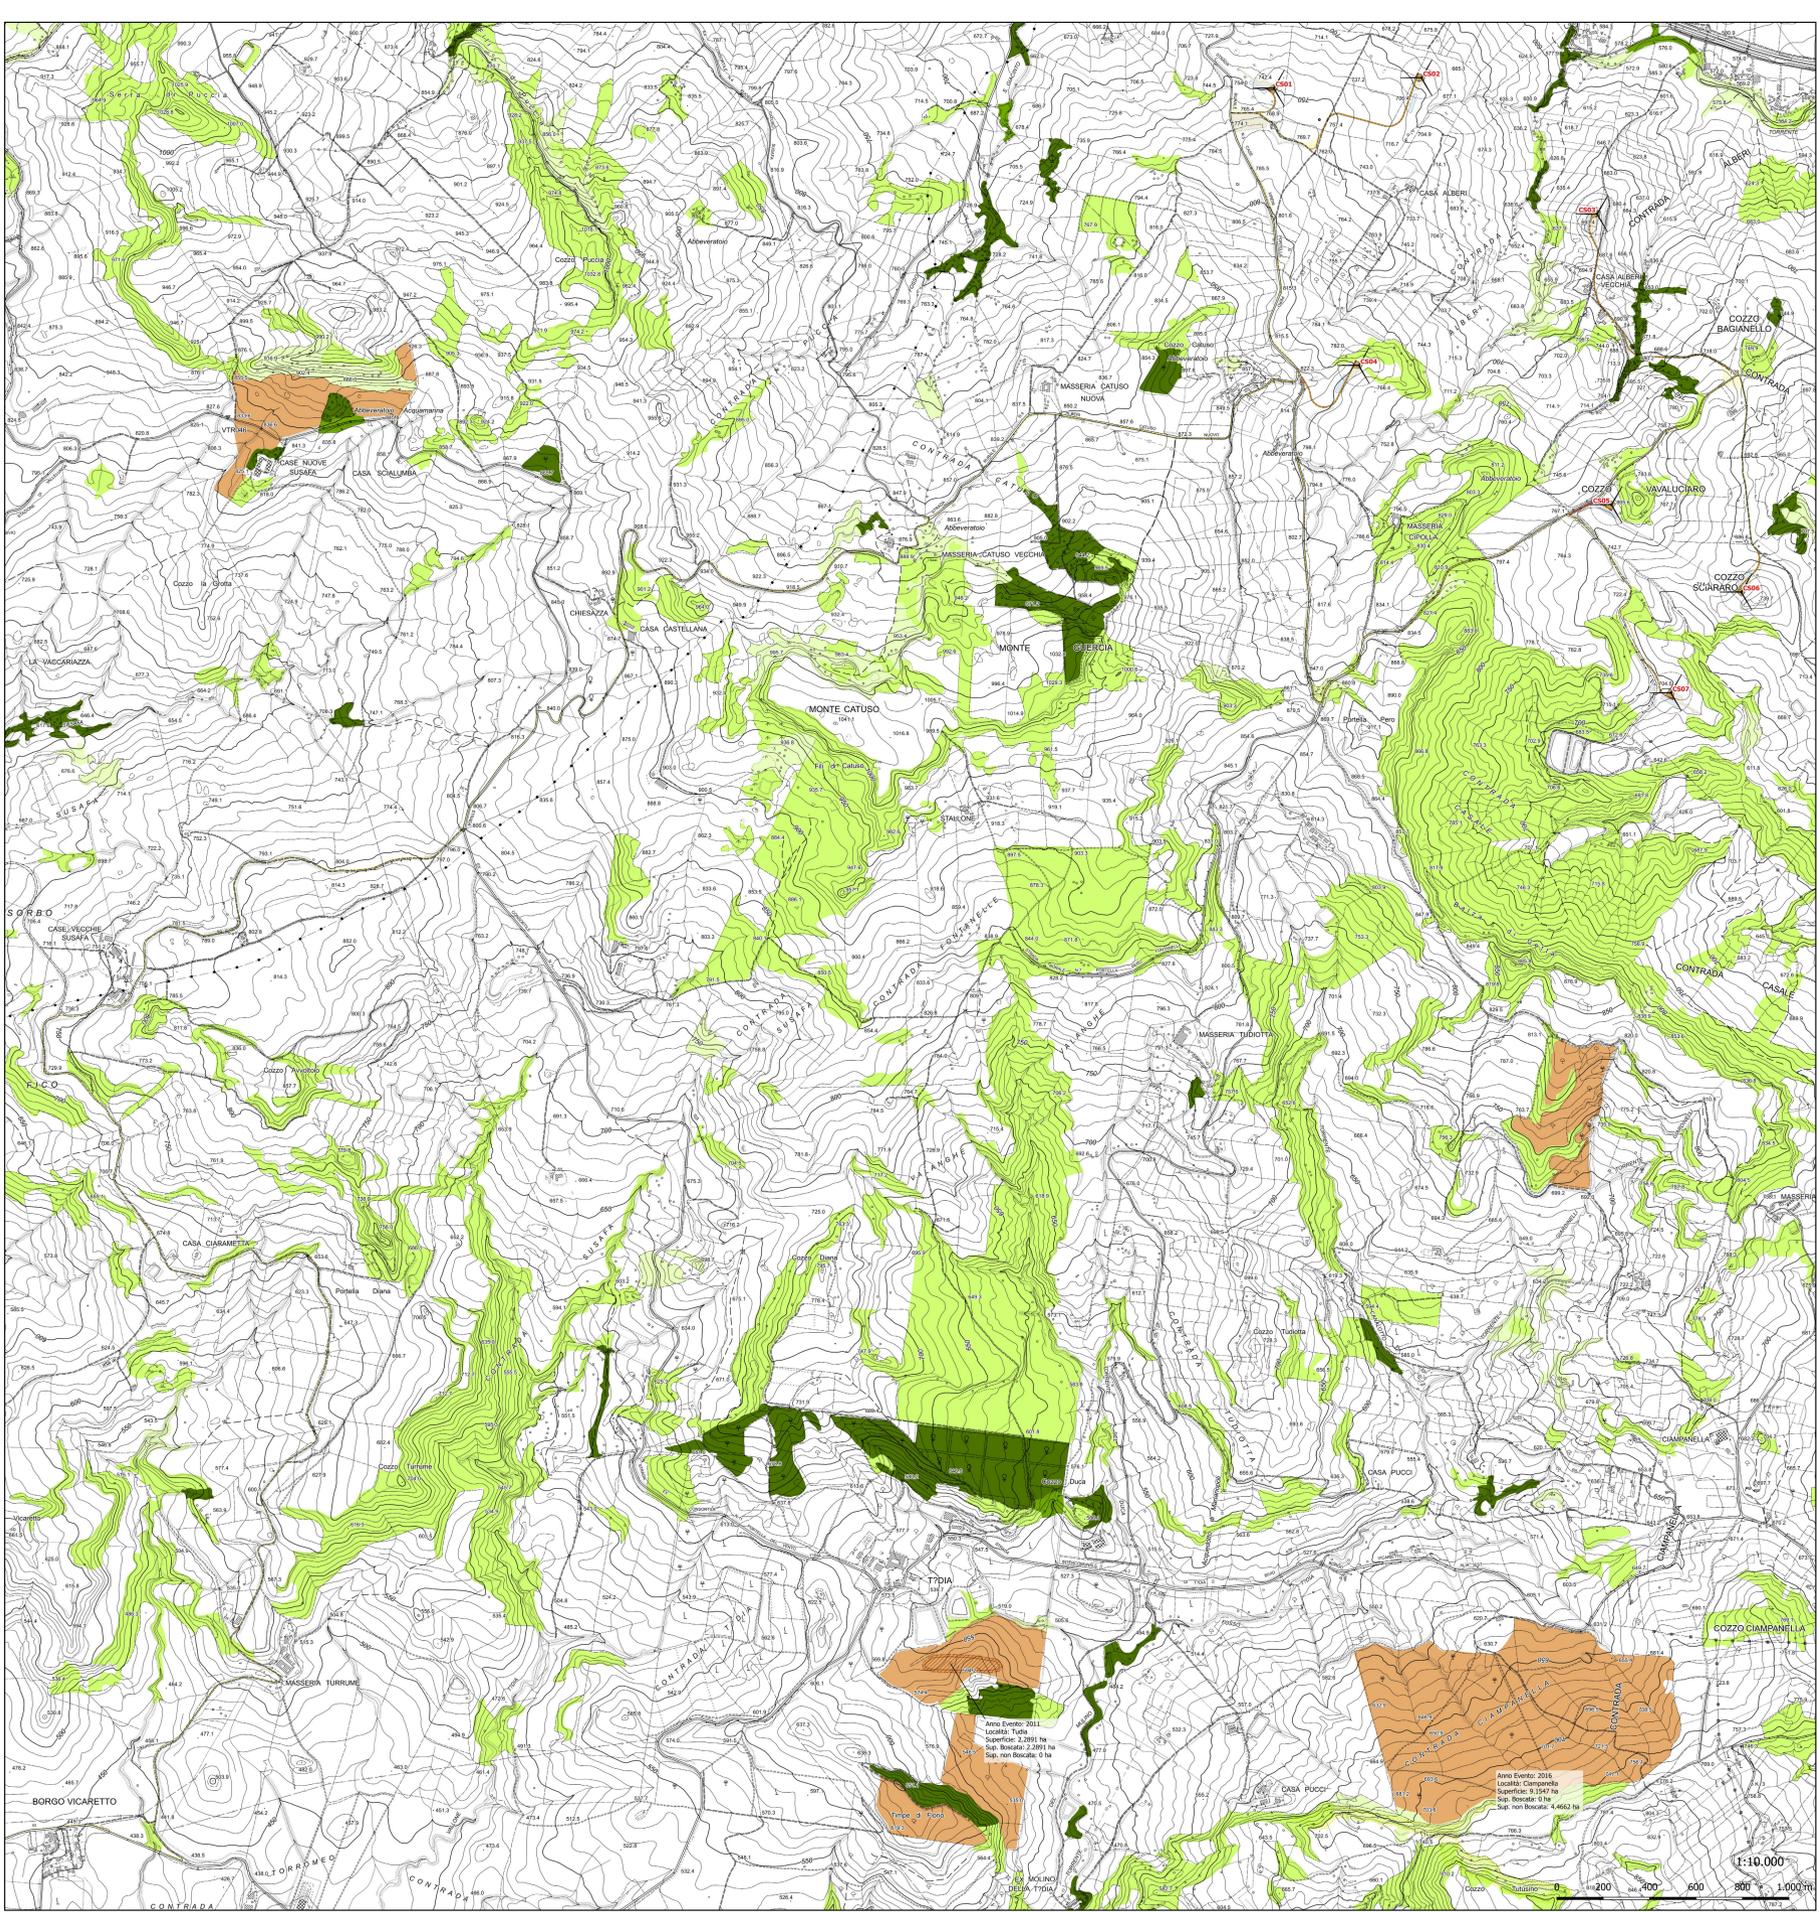


- Legenda**
- IMPIANTO**
- WTG
 - Cavidotti (Interati)
 - Cavidotto 36 KV
 - Cabina di sezionamento
 - Layout di Impianto (fase di esercizio)
 - Strade da adeguare
 - Strade nuove in progetto
 - Piazzole di esercizio
 - Layout di Impianto (fase di cantiere)
 - Aree temporanee di cantiere
 - Piazzola temporanea di cantiere
- Strade da adeguare in ampliamento**
- Aree di Sottostazione e Consegna
 - Cabina Utente
 - Stazione RTN
- Aree percorse dal fuoco (2011-2021)**
- 2011
 - 2016
- Classi inventariali (fonte SIF)**
- 21 - arboricoltura da legno
 - 31a - boschi
 - 31b - formazioni forestali rade
 - 32 - praterie, pascoli, incolti e frutteti abbandonati
 - 32x - arbusteti

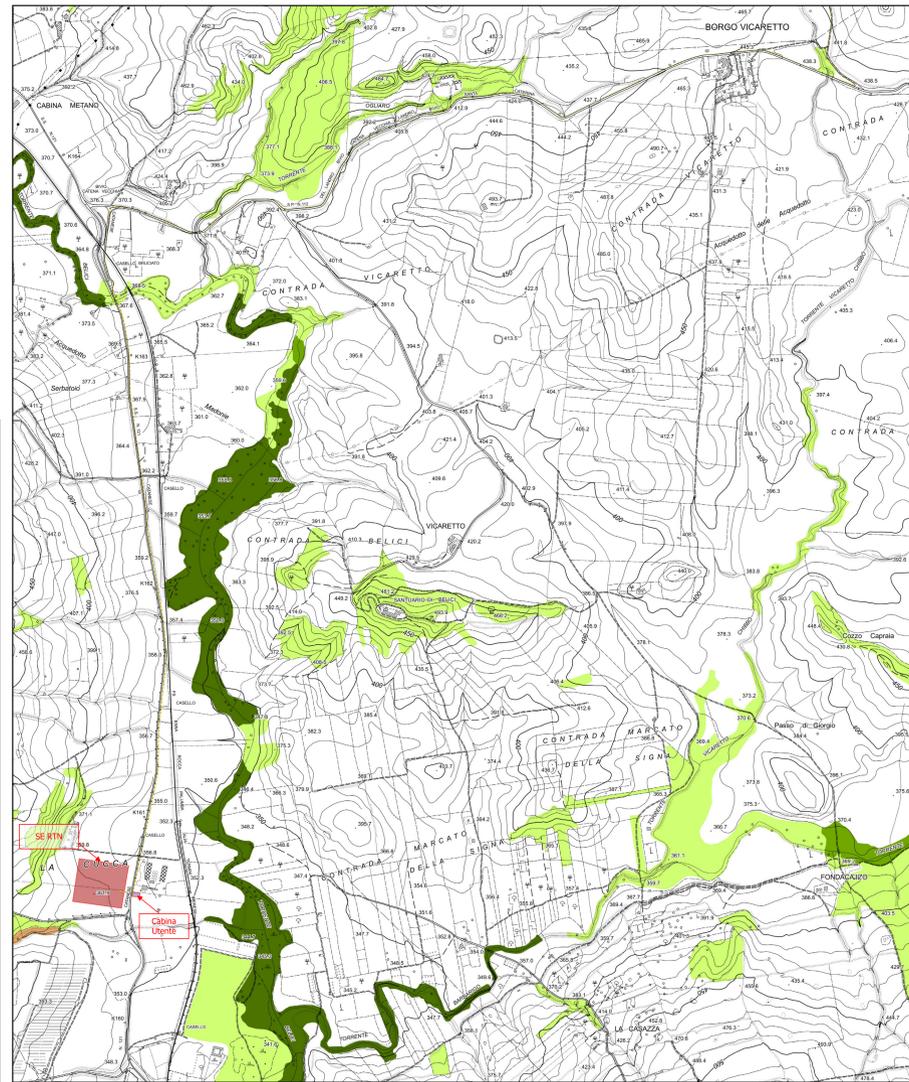

Regione: Sicilia
 Provincia: Palermo
 Comune: Castellana Sicula - Polizzi Generosa
 Località: Cozzo Bagianello

Castellana Sicula
Progetto Definitivo

Titolo: Sistema delle tutele - Aree Percorse dal Fuoco

CODICE ELABORATO GRAFICO

IT /EOL/ E-CASI / PDF / A / CDV / 146 - a

Visti / Timbri:

TEAM DI PROGETTAZIONE AMBIENTALE

agr. Paolo Castelli
 geol. Rosario Fria
 agr. Corrado Castello

geol. Michele Ognibene
 Ing. Ivo Gulino

NOTE:

REVISIONI				
Data	Rev.	Descrizione revisioni	Elaborato:	Approvato:
14/10/2022	0	Immissione	Schedati srl	Ag. Cambria Polizzi s.r.l.

asja | Castellana Polizzi

Scala 1:10.000 formato L.399x641