

Aree di Sottostazione e consegna
 Cabina Utente
 Stazione RTN
 Cavidotto 36 KV

Regione: Sicilia
 Provincia: Palermo
 Comune: Castellana Sicula - Polizzi Generosa
 Localita': Cozzo Bagianello
Castellana Sicula
Progetto Definitivo

Titolo: Sistema delle tutele - P.R.G. Comunale Villalba (CL)

CODICE ELABORATO GRAFICO
IT / EOL / E-CASI / PDF / A / CDV / 150 - a

Visti / Timbri:
 TEAM DI PROGETTAZIONE AMBIENTALE
 agr. Paolo Castelli
 geol. Rosario Fria
 agr. Corrado Castello

RECONALE DEI GEOMETRI
 Dott. Geol. MICHELE
 geol. Michele Ognibene

ORDINE PERITOLI INGEGNERI DELLA PROV. PALERMO
 Dott. ING. IVO GULINO
 Ing. Ivo Gulino


Note:

REVISIONI				
Data	Rev.	Descrizione revisioni	Elaborato:	Approvato:
14/10/2022	a	Immissione	Sicilwind srl	Asja Castellana Polizzi s.r.l.

asja Castellana Polizzi

Sicilwind S.r.l.
 Viale Croce Rossa, 25 - 90144 Palermo
 T +39 091 97 63 933
 F +39 328 65 94 484
 email info@sicilwind.it

Asja Castellana Polizzi s.r.l.
 I - 10098 - Rivoli (To) Via Ivrea, 70
 T +39 011 95 79 211
 F +39 011 95 79 245

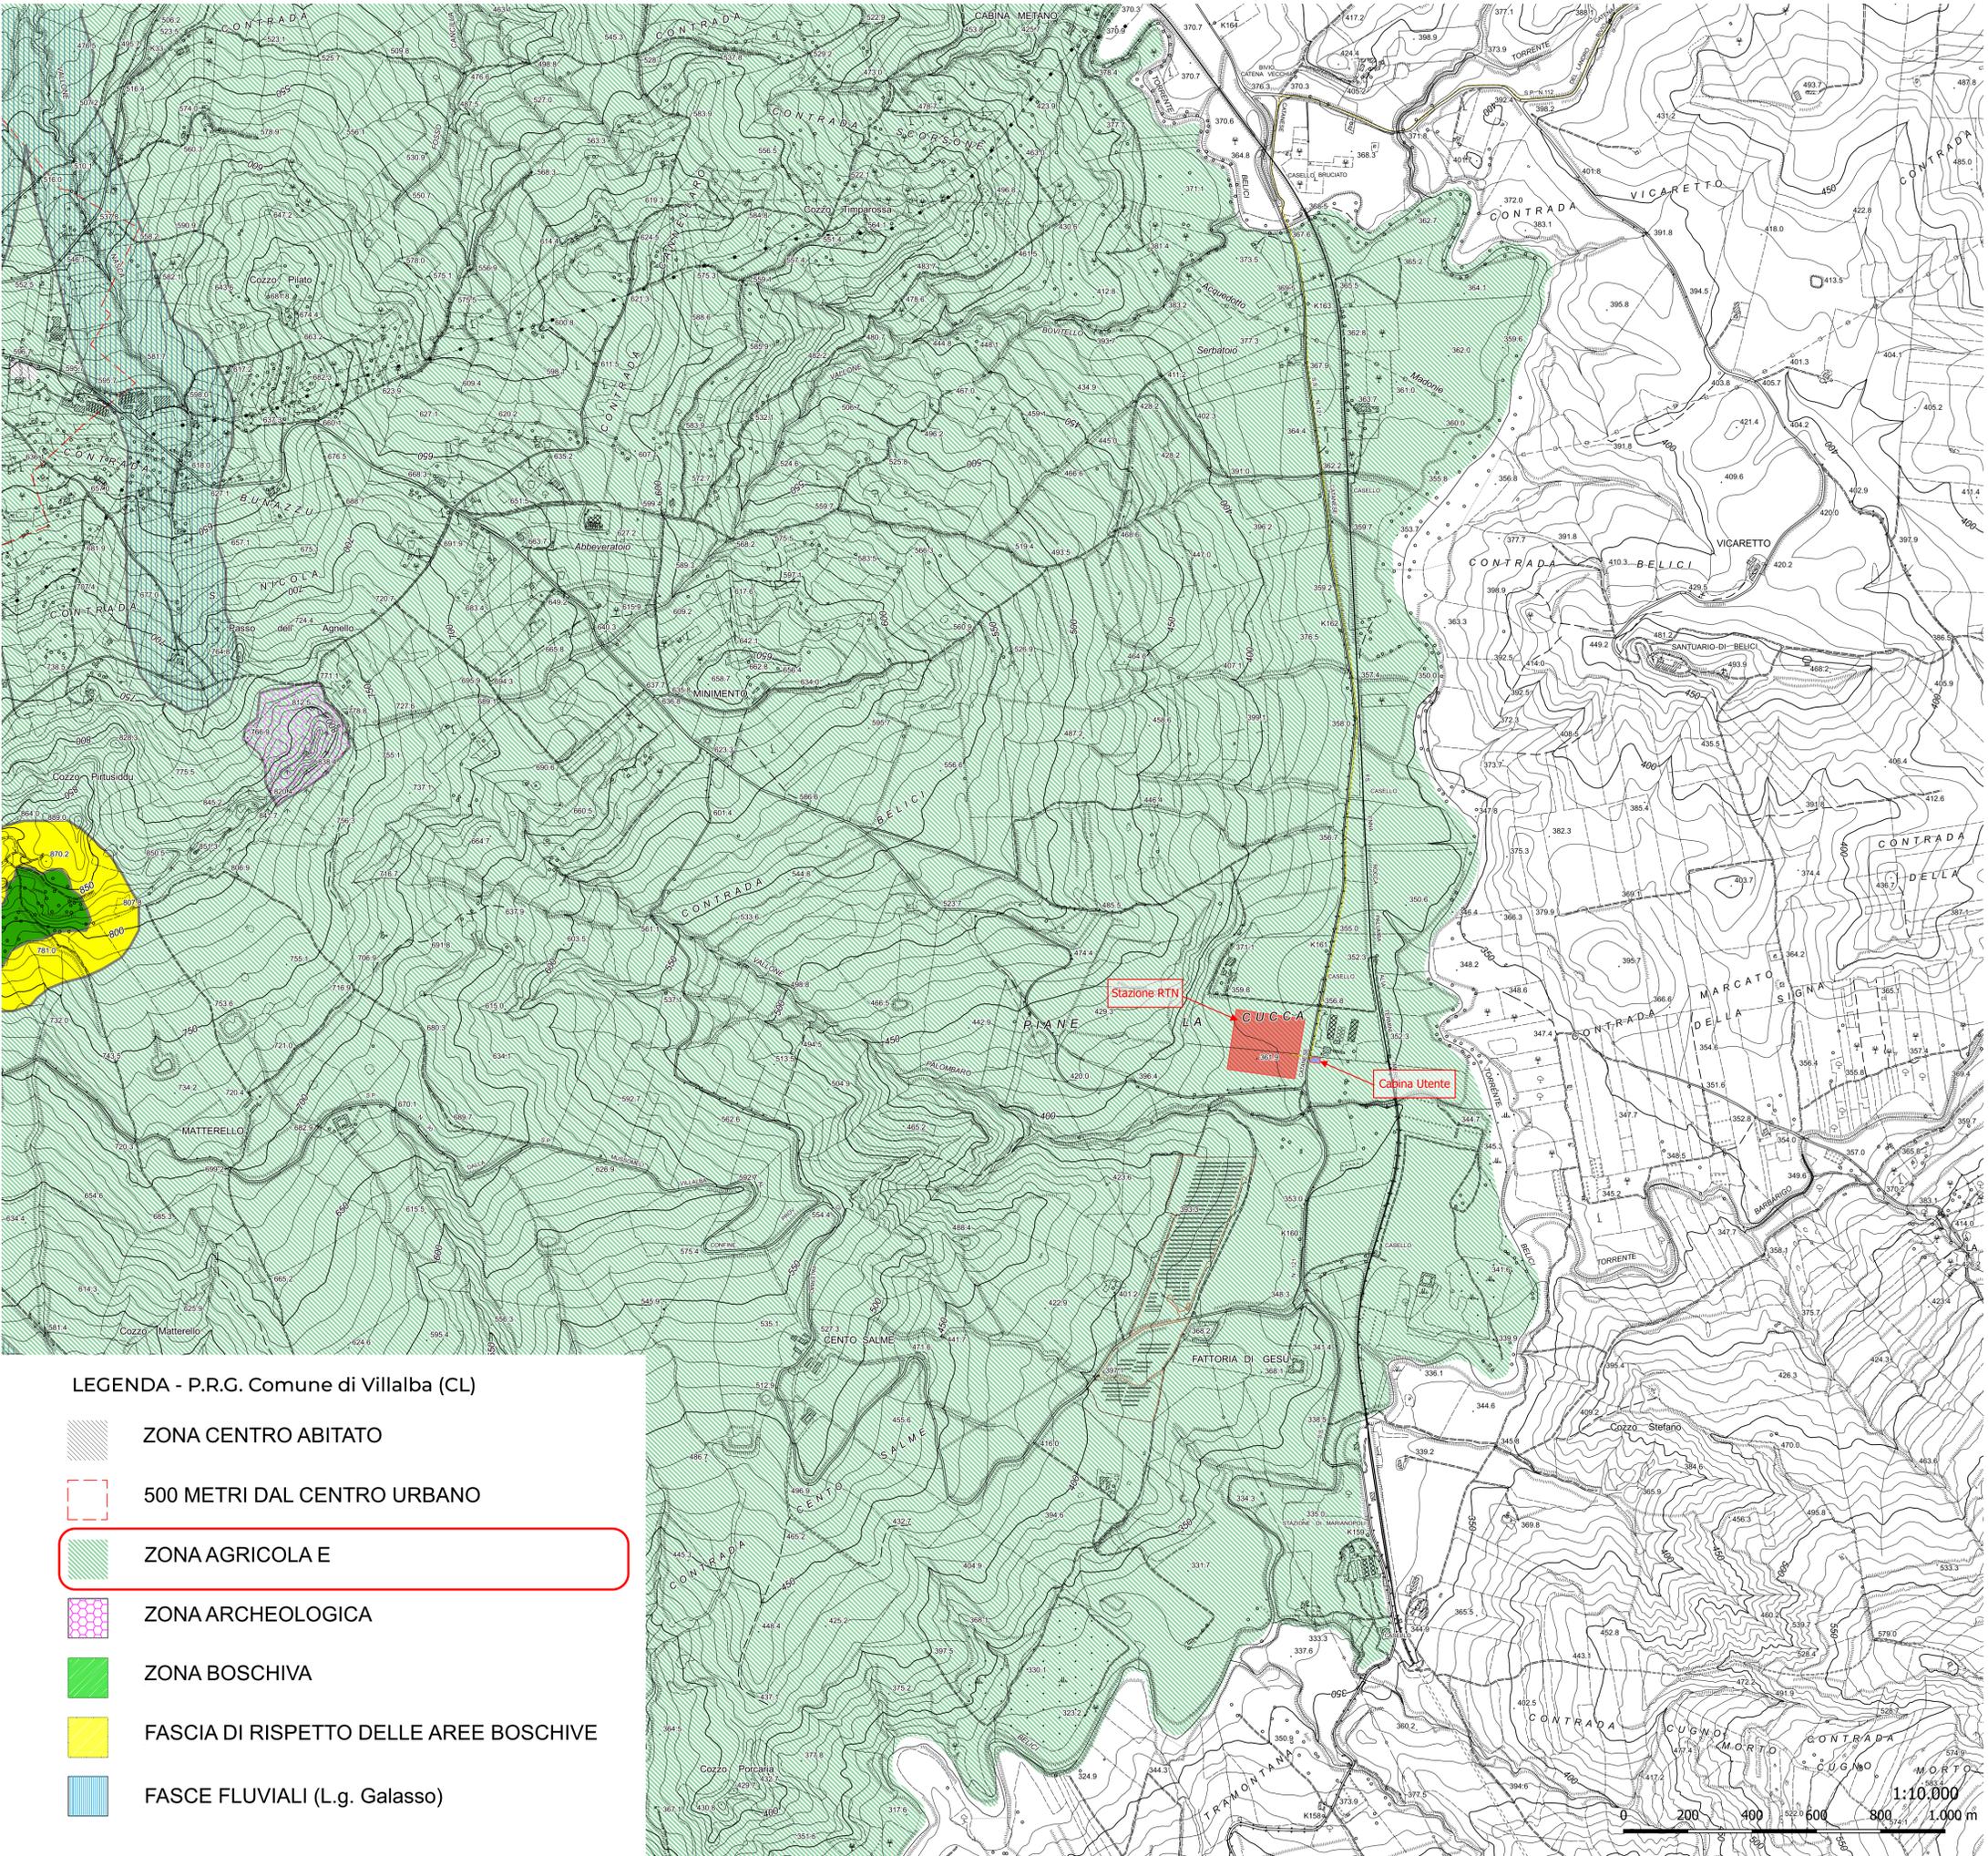

- LEGENDA - P.R.G. Comune di Villalba (CL)
- ZONA CENTRO ABITATO
 - 500 METRI DAL CENTRO URBANO
 - ZONA AGRICOLA E
 - ZONA ARCHEOLOGICA
 - ZONA BOSCHIVA
 - FASCIA DI RISPETTO DELLE AREE BOSCHIVE
 - FASCE FLUVIALI (L.g. Galasso)

1:10.000
 0 200 400 600 800 1.000 m