


- SITI ARCHEOLOGICI**  
**Classificazione tipologica dei siti**  
**A - Aree complesse (città, polis greca, fenicio-punica, etrusca, etrusca, indigena ed indigeno-ellenizzata)**  
**A1 - Aree complesse di entità minore**  
 A1.1 - Casati abitati di limitata estensione, villaggi (fortificati, capannicoli, megalitici, rupestri, rurali)  
 A1.2 - Luoghi fortificati (fortezze, phouria), strutture difensive, cinte murarie  
 A1.3 - Stabio  
**A2 - Insediamenti**  
 A2.1 - Grotte, grotte carsiche e di scorrimento lavico, riparo, deposito  
 A2.2 - Luoghi fortificati (fortezze, phouria), strutture difensive, cinte murarie  
 A2.3 - Abitazione/rupestre/  
 A2.4 - Fattoria, casale, struttura agricola o rurale. Villa, villa rurale  
 A2.5 - Insediamento - frequentazione con tracce di stanzialità (strutture murarie, tegole, resti, ruderi). Monete, tesoro  
 A2.6 - Impianto produttivo (fornace, silos, cave, latomie, miniere, industria litica)  
**A3 - Manufatti isolati**  
 A3.0 - Mura urbane  
 A3.1 - Castello, torre  
 A3.3 - Chiesa, basilica, battistero, monastero  
 A3.2 - Tempio  
 A3.4 - Santuario, luogo di culto, area sacra, edicola, stipe votiva  
 A3.5 - Santuario rupestre, ipogeo, in grotta; cripta, eremo  
 A3.6 - Tomba monumentale, Mausoleo, edificio sepolcrale od onorario, dolmen  
 A3.7 - Terna  
 A3.8 - Edificio monumentale, ginnasio, monumento, cippo  
 A3.9 - Ripostiglio
- B - Aree di Interesse archeologico**  
 B1 - Area di frammenti, frequentazione, presenza, testimonianza  
 B2 - Segnalazioni
- BENI ISOLATI**  
**Classi**  
 CL. A1 - Torri  
 CL. A2 - Bastioni, castelli, fortificazioni ecc.  
 CL. B1 - Abbazie, conventi, eremi, monasteri, santuari ecc.  
 CL. B2 - Cappelle, chiese  
 CL. B3 - Cimiteri, ossari  
 CL. C1 - Palazzi, ville ecc.  
 CL. D1 - Aziende, bagli, casali, fattorie, masserie ecc.  
 CL. D2 - Case coloniche, frumentari, magazzini, stalle ecc.  
 CL. D3 - Cantine, oleifici, palmenti, stabilimenti enologici, trappeti  
 CL. D4 - Mulini  
 CL. D5 - Abbeveratoi, fontane, gabbie, macchine idriche, senie ecc.  
 CL. D6 - Cave, miniere, solfere  
 CL. D9 - Calcare, fornaci  
 CL. D10 - Acciaiere, cantieri navali, cartiere, centr. elettriche, manifatt. tabacchi, officine ecc.  
 CL. E1 - Caricatori, porti, scali portuali  
 CL. E6 - Fanali, fari, lanterne, semafori ecc.

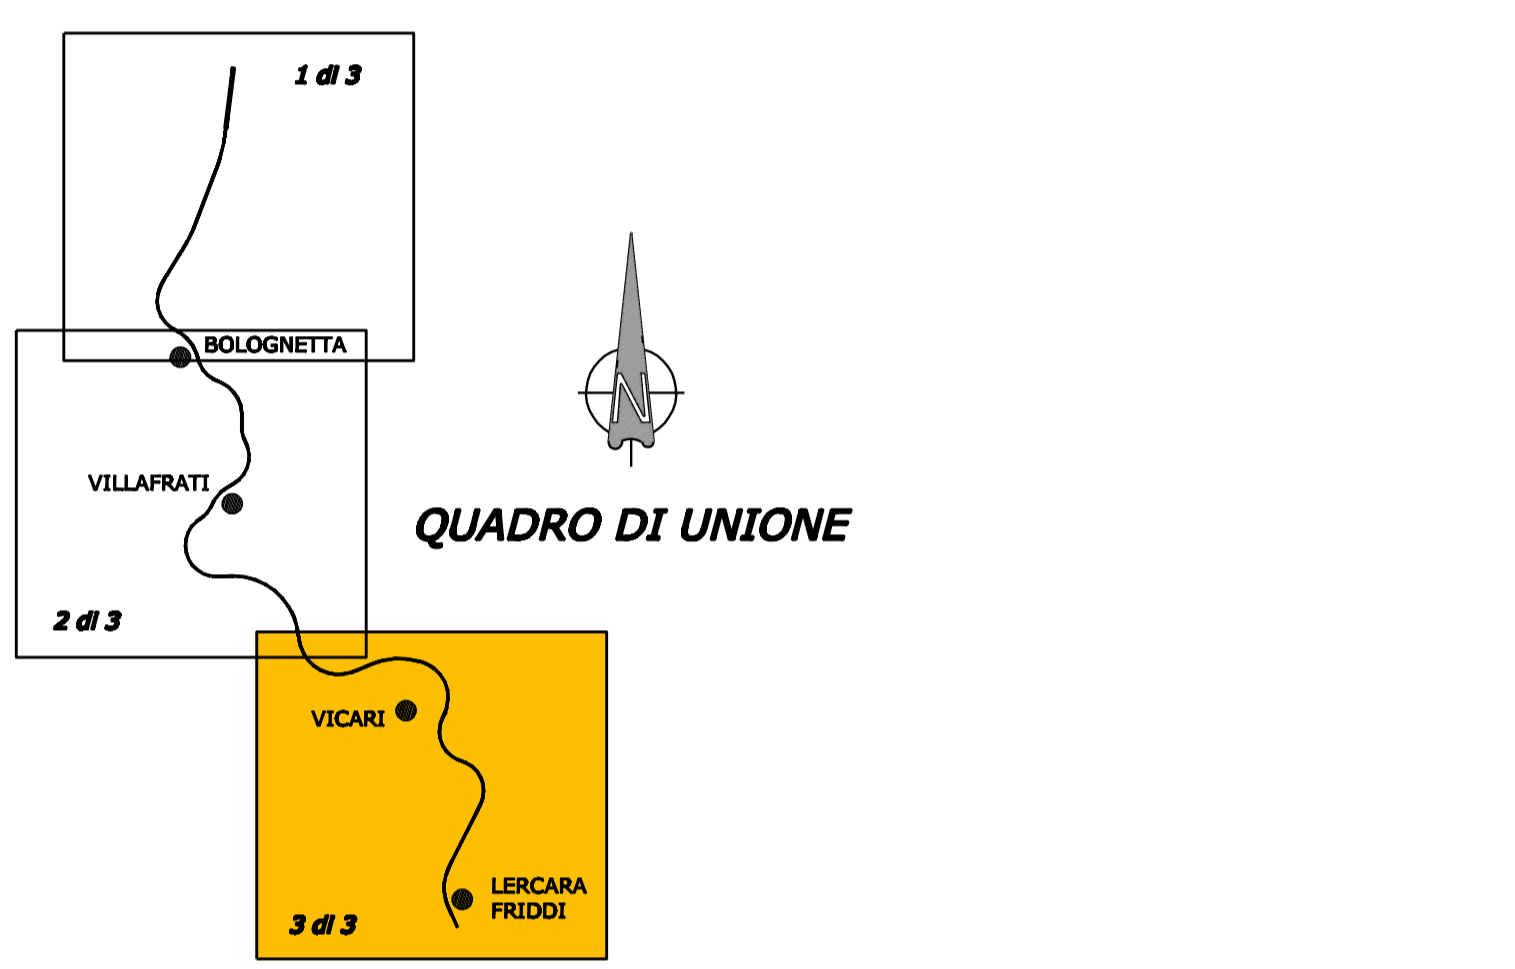

**ANAS S.p.A.**  
 Direzione Centrale Programmazione Progettazione

**ITINERARIO PALERMO - AGRIGENTO (SS121-SS189)**  
**AMMODERNAMENTO DEL TRATTO PALERMO-LERCARA**

**PROGETTO PRELIMINARE**

GRUPPO DI PROGETTAZIONE ANAS  
 RESPONSABILE DI PROGETTO: Dott. Ing. Fabrizio Arciuli

PROGETTISTA: Dott. Ing. M. Averardi, Ordine Ing. di Roma n. 8770; Dott. Ing. A. Valente, Ordine Ing. di Roma n. 20739

ASSISTENZA ALLA PROGETTAZIONE: Ing. F. Nigrelli - Coordinatore

**ATKINS**  
 Responsabile Ing. P.R. Elliott

**SERING Ingegneria**  
 Responsabile Ing. S. Di Maio

RESPONSABILI TECNICI: Geom. Michele Pacelli, Tracciati; Dott. Ing. Giampiero Liberati, Geotecnica; Dott. Ing. Fulvio Soccodato, Idraulica; Dott. Ing. Giuseppe Imbruglio, Strutture; Dott. Geol. Flavio Capozucco, Geologia; Dott. Arch. Barbara Bianchini, Ambiente; Dott. Ing. Francesco Bezzi, Impianti; Dott. Ing. Pierluigi Fabbra, Espropri/interferenze; Dott. Arch. Roberto Roggi, Computi; Dott. Ing. Pier Giorgio D'Armini, Studio Trasportistico

VISTO: IL RESP. DEL PROCEDIMENTO	DATA
Dott. Ing. Massimiliano Fidenzi	PROTOCOLLO

**QUADRO DI RIFERIMENTO PROGRAMMATICO**  
**VINCOLI E TUTELE**  
**CARTA DELLE VALENZE ARTISTICHE, ARCHITETTONICHE, ARCHEOLOGICHE E STORICHE CON ALTERNATIVA "A"**

CODICE PROGETTO	CODICE FILE	POO_IA13_TAM_CT03_A.DWG	REVISIONE	FOGLIO	SCALA:
L0410A	P	0301	A	03	1:25000
C					
B					
A	EMISSIONE	30/05/07	ARCIULI	VALENTE	
REV.	DESCRIZIONE	DATA	REDATTO	VERIFICATO	APPROVATO

**LEGENDA**

- Autostrada A19 PA-CT
- SS - Strade Statali
- SP - Strade Provinciali
- Fiumi e corsi d'acqua
- Confini comunali

**AMMODERNAMENTO SS 121**

- Tratti in trincea e/o rilevato (Altern.1-Tracciato Selezionato)
- Tratto in viadotto
- Tratto in galleria
- Tratto in trincea e/o rilevato (Altern.2)
- Tratto in viadotto
- Tratto in galleria
- Tratto in trincea e/o rilevato (Altern.3)
- Tratto in viadotto
- Tratto in galleria
- Tratto in trincea e/o rilevato (Altern.4)
- Tratto in viadotto
- Tratto in galleria

**AMMODERNAMENTO SS 118**

- Tratti in trincea e/o rilevato (Altern. 1)
- Tratto in viadotto
- Tratto in galleria
- Tratto in trincea e/o rilevato (Altern.2)
- Tratto in viadotto
- Tratto in galleria
- Tratto in trincea e/o rilevato (Altern.3)
- Tratto in viadotto
- Tratto in galleria