
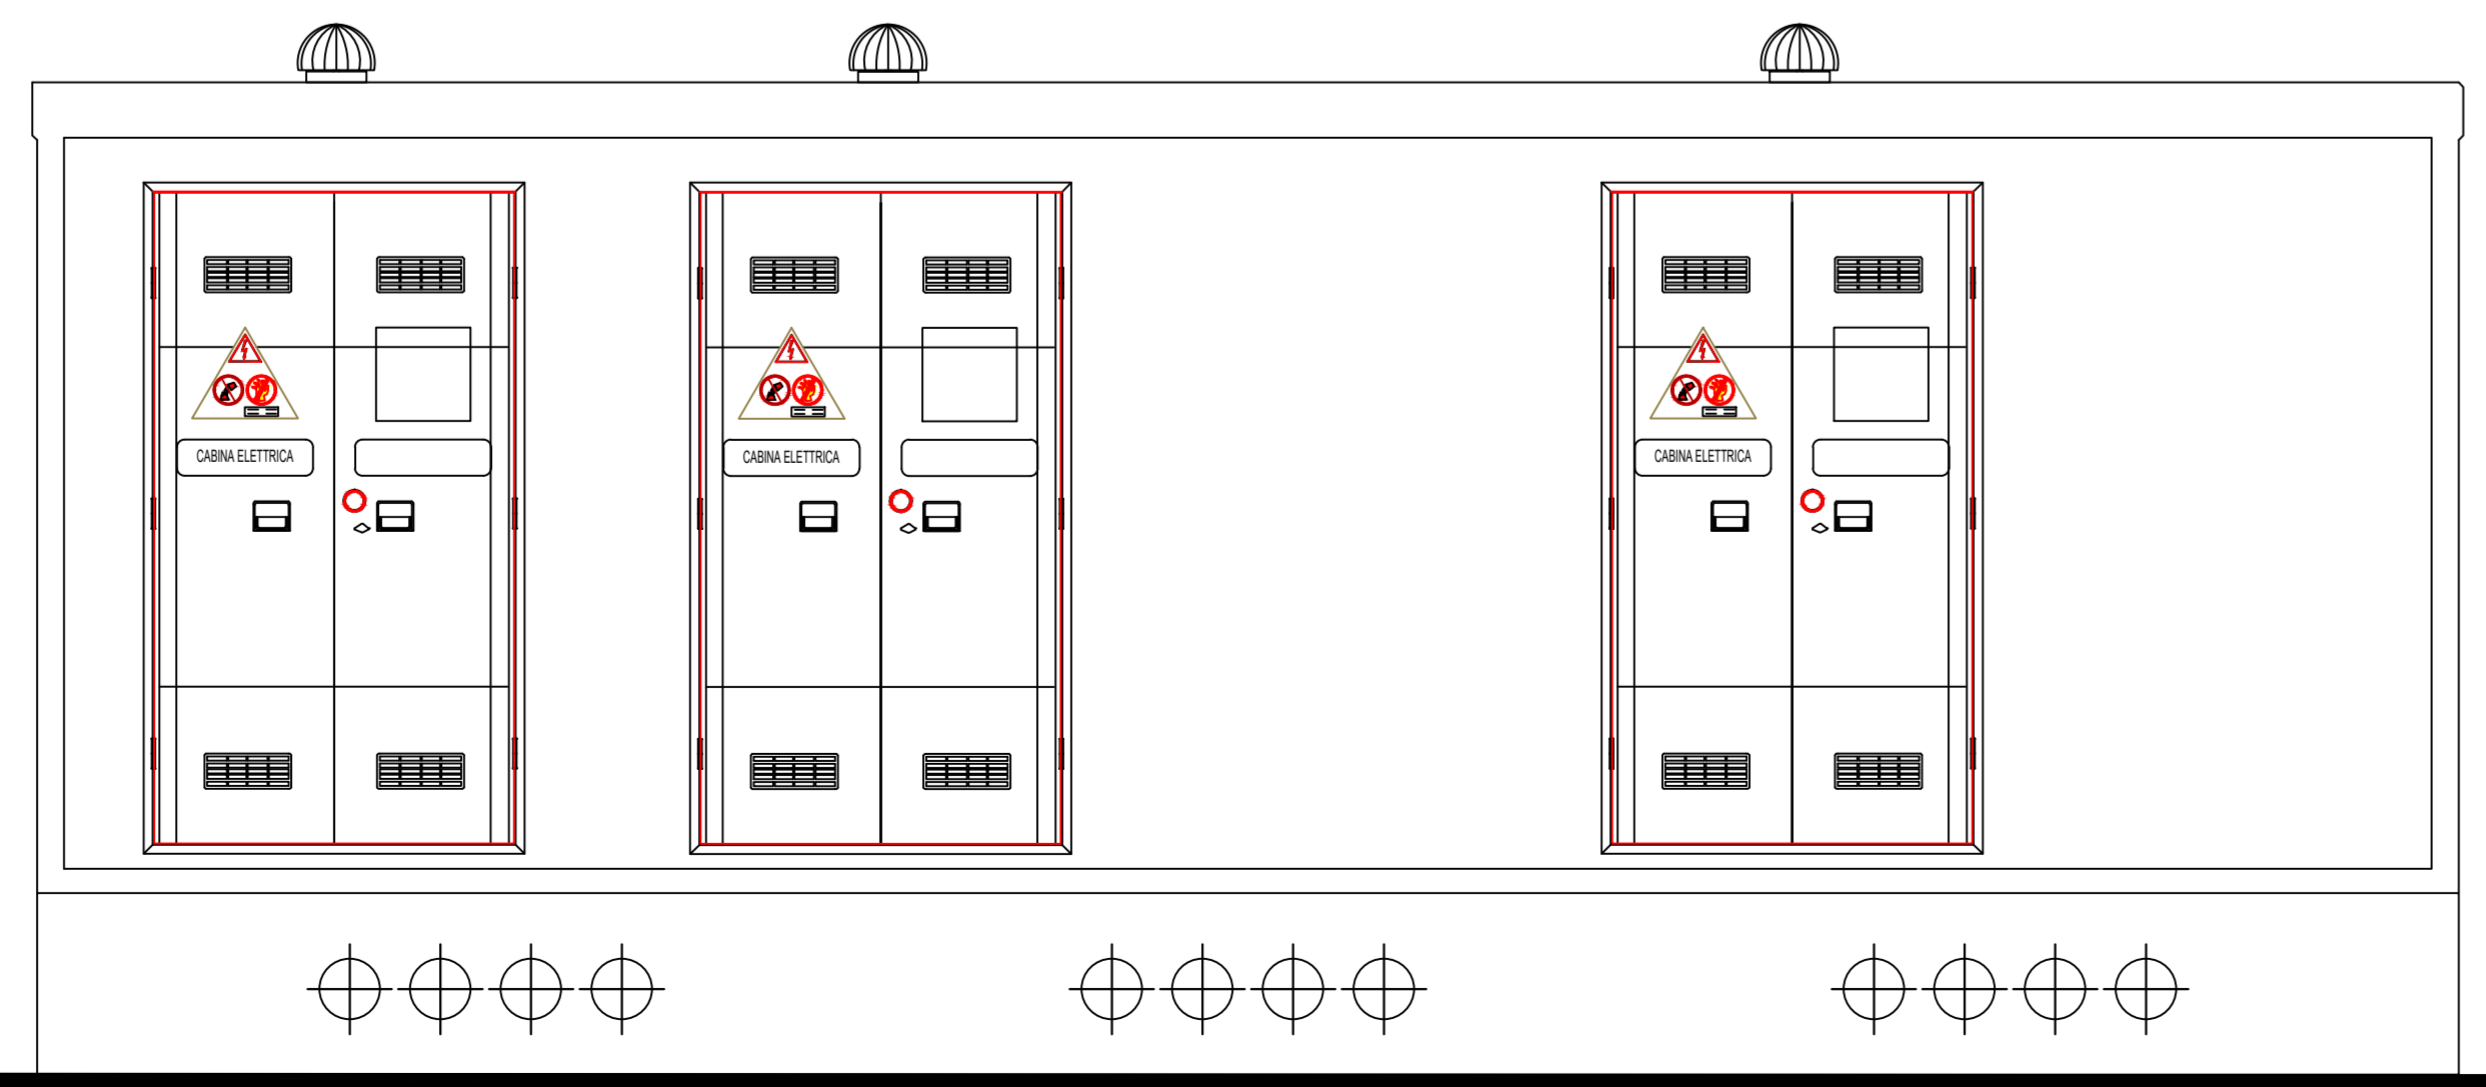


Scala 1:25

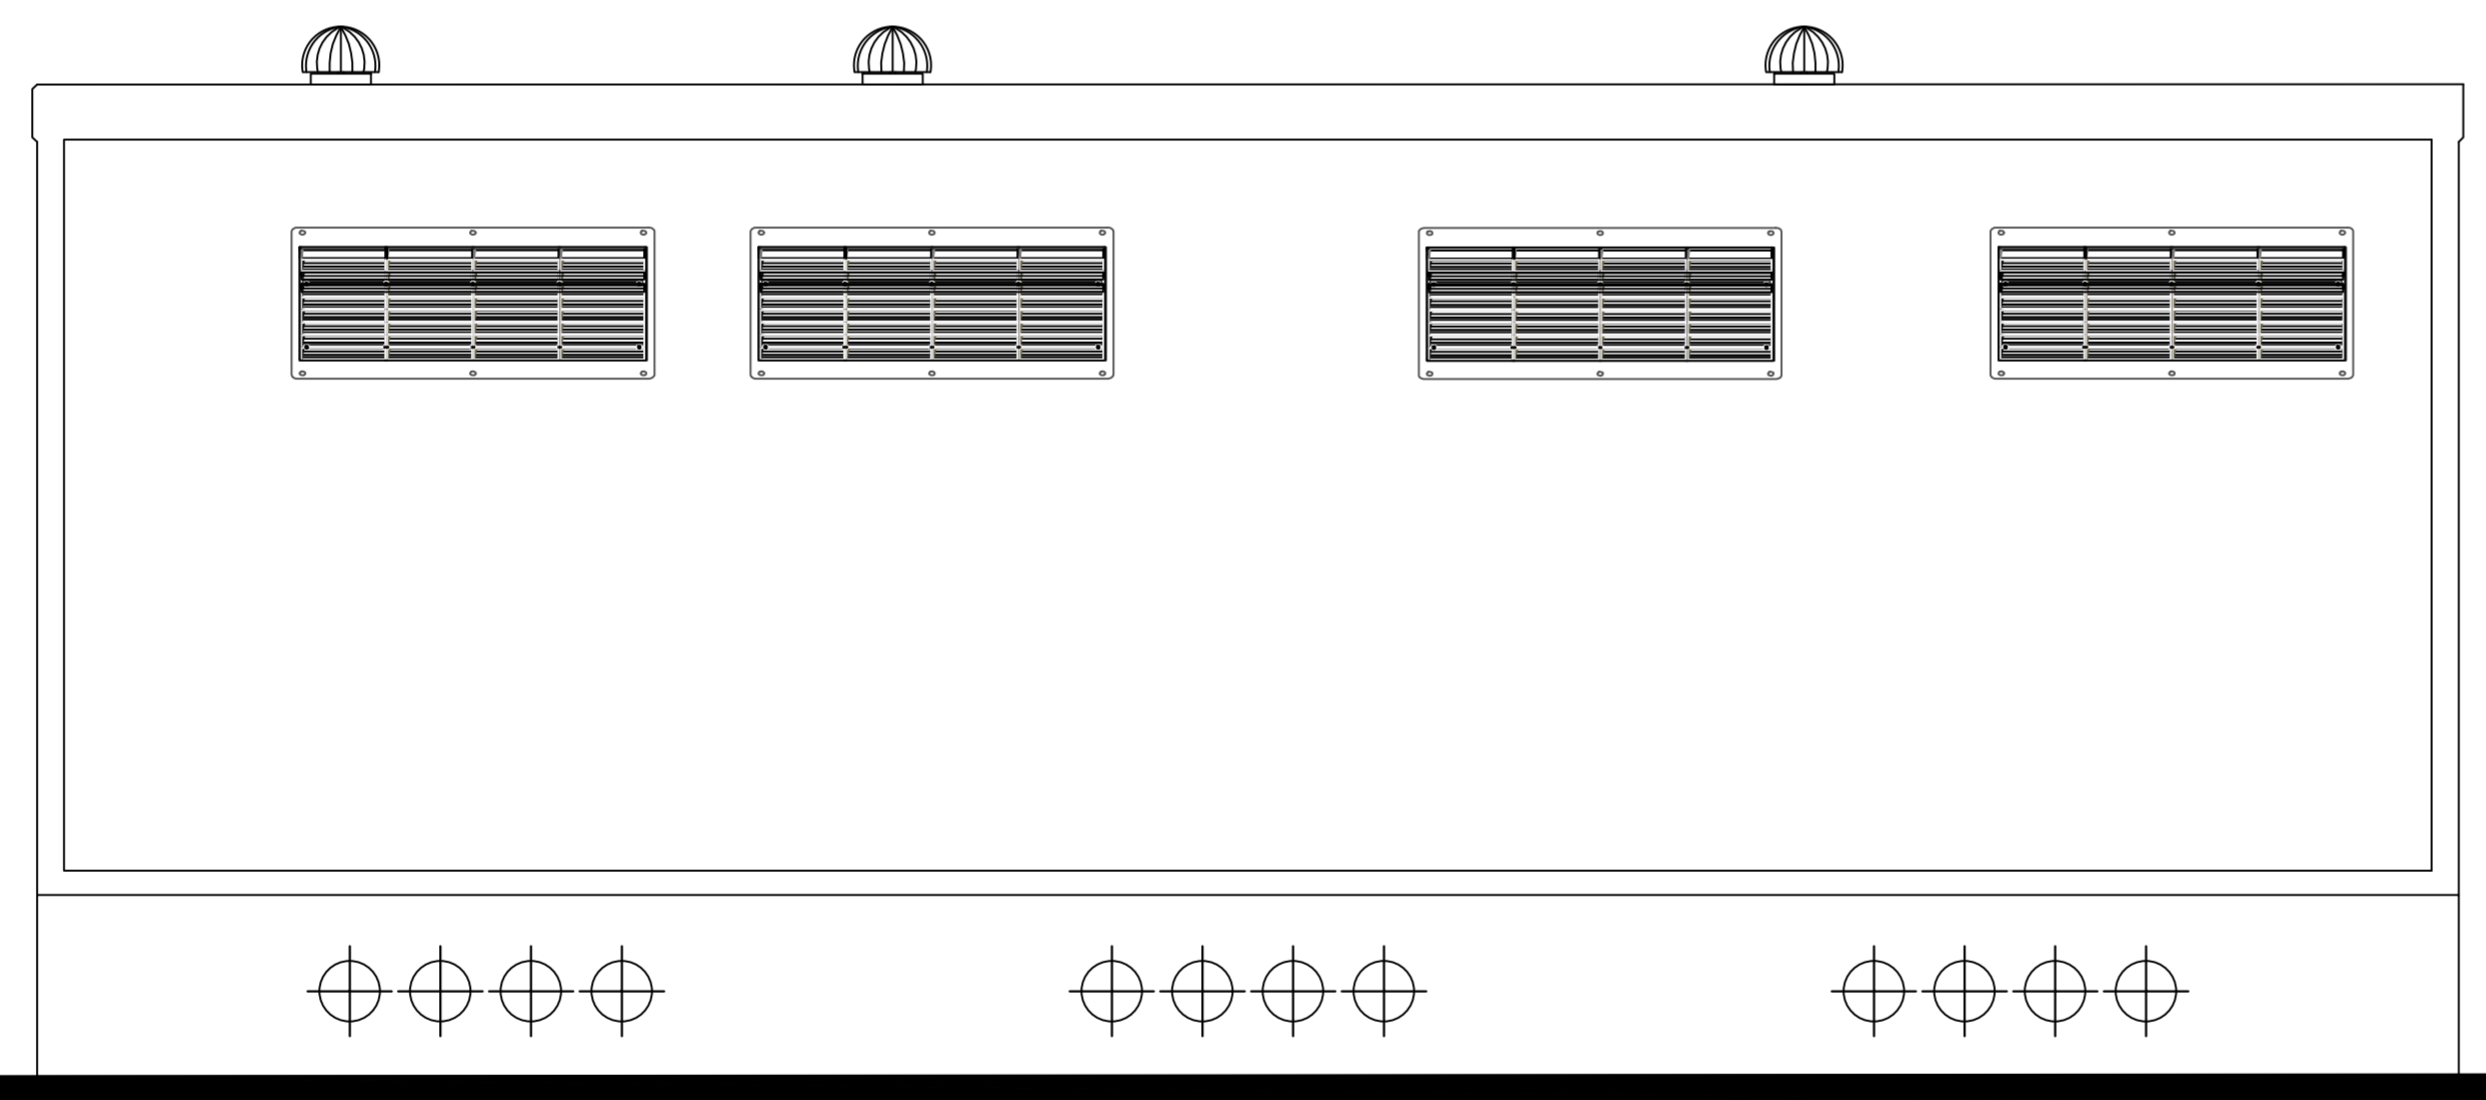

Scala 1:25

REGIONE SICILIA
PROVINCIA DI ENNA

Progetto per la realizzazione di un impianto agrivoltaico da 36,7696 MW sito nel Comune di Enna (AV)
Località "Mulinello" denominato Enna 3

COMUNE DI ENNA

COMMITTENTE
Enna 3 PV s.r.l.
Via Alessandro Manzoni, 43 - 20121 Milano
p.iva 16647271002

PROGETTAZIONE

Horus
Green Energy Investment
Viale Parioli n. 10
00197 Roma

FDGL
FDGL s.r.l.
Via Ferrera n. 39
83100 Avellino
www.fdgl.it

Progettista:
Ing. Fabrizio Davide

Collaboratori:
Ing. Mario Lucadamo
Ing. Angelo Mazza

PROGETTO DEFINITIVO

Elaborato:
DEF-TAV.09 - Cabina MT

SCALA	1:25	DATA	11/2022	FORMATO STAMPA	A1
REDATTO	APPROVATO	DESCRIZIONE E REVISIONE DOCUMENTO	DATA:	REV. N°	