



PROPONENTE:

Siel Agrisolare S.r.l.


- Via Dismano,1280 47522 Cesena (FC) - sielagrisolare srl@pec.it - PIVA 12000420963

REGIONE SICILIA AREA METROPOLITANA DI CATANIA COMUNE DI CALTAGIRONE

Oggetto: PROGETTO PER LA REALIZZAZIONE DI UN PARCO AGRIVOLTAICO CON POTENZA DI PICCO PARI A 222,26 MWp E POTENZA DI IMMISSIONE 195 MW, UBICATO NEL COMUNE DI CALTAGIRONE (CT) IN CONTRADA PIETRANERA E OPERE CONNESSE RICADENTI NEI COMUNI DI LICODIA EUBEA (CT) E CHIARAMONTE GULFI (RG)

ELABORATO:Pianta, Prospetto e Sezioni Tracker di Progetto

PROGETTAZIONE: **I-PROJECT S.R.L.**

ELABORATO: AVCALT-T007	Elaborato da: Arch. Antonio Manco	COORDINATORE SIA: Ing. Salvatore Mele	IL PROGETTISTA: Arch. Antonio Manco
SCALA: 1:200			
DATA: Giugno 2022	_____	_____	_____

Prot. int. n°: 0108	Rev.: 1	Mod.: 0
Pratica: Caltagirone	Archivio File:	





Consulenza, Progettazione e Sviluppo Impianti ad Energia Rinnovabile





Sede Legale: Via Del Vecchio Politecnico, 9 - 20121 Milano (MI) - P.IVA 11092870960-PEC: i-project@legalmail.it

Sede Operativa: Via Bisceglie n° 17 - 84044 Albanella (SA) -mail: a.manco@iprojectsrl.com- Cell: 3384117245

2x30 (60 moduli 2 strings)

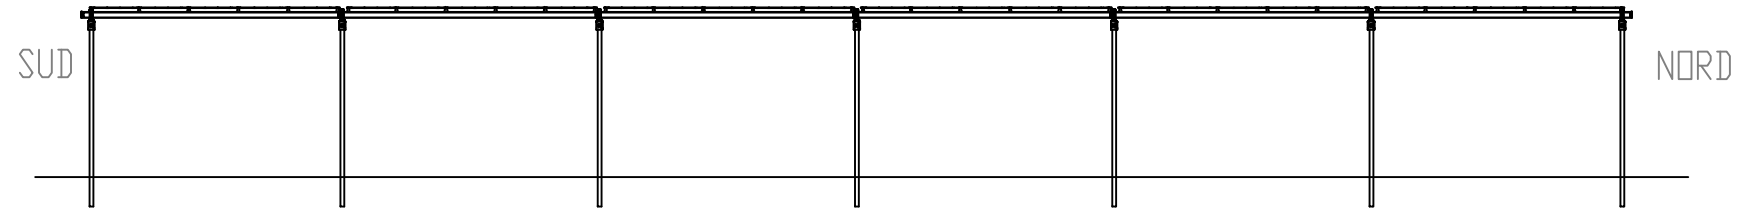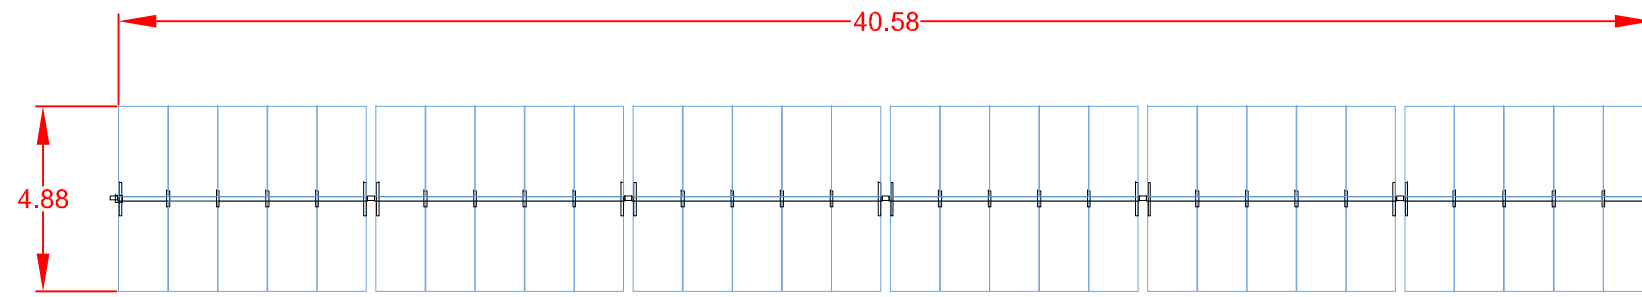

2x15 (30 moduli 2 strings)

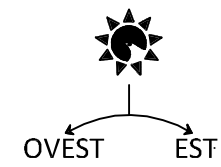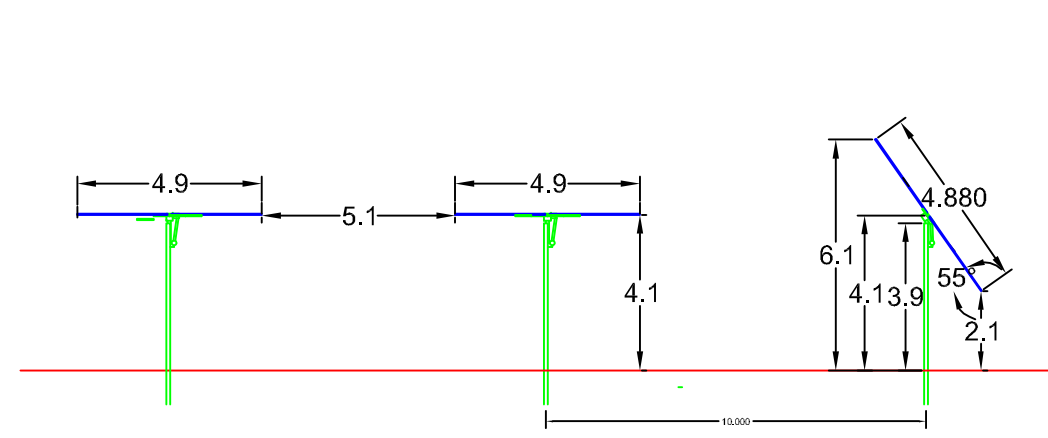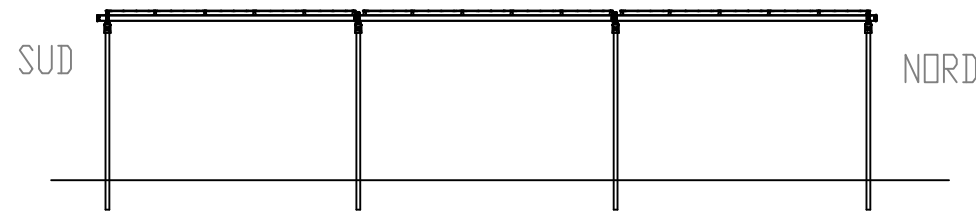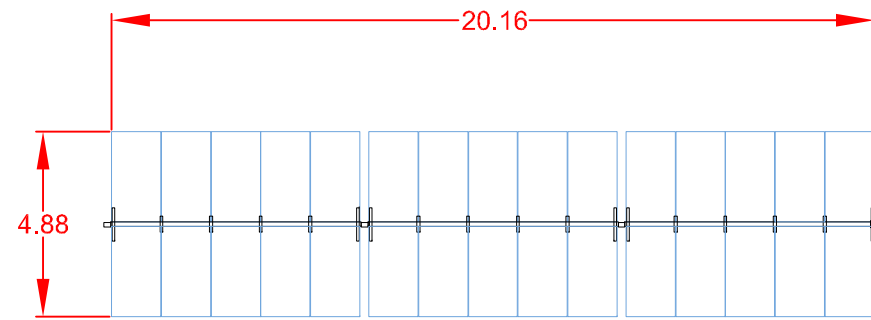

*IN FASE DI PROGETTO ESECUTIVO SI POTRA' OPTARE PER UNA SOLUZIONE ALTERNATIVA AL TRACKER DI PROGETTO