Sezione pavimentazione- Scala 1:20

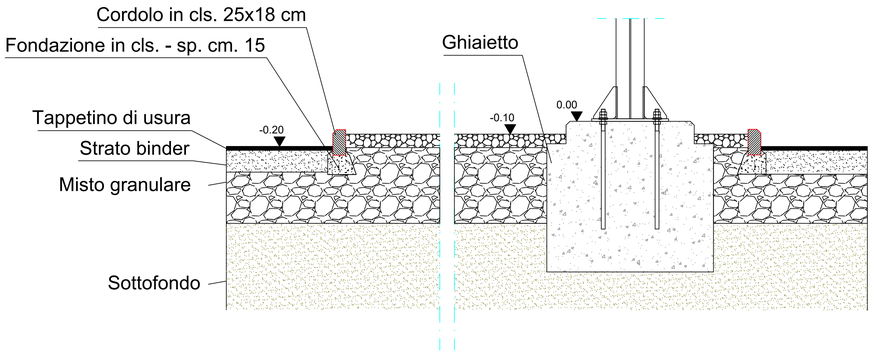

PARTICOLARE RETE DI TERRA CABINE

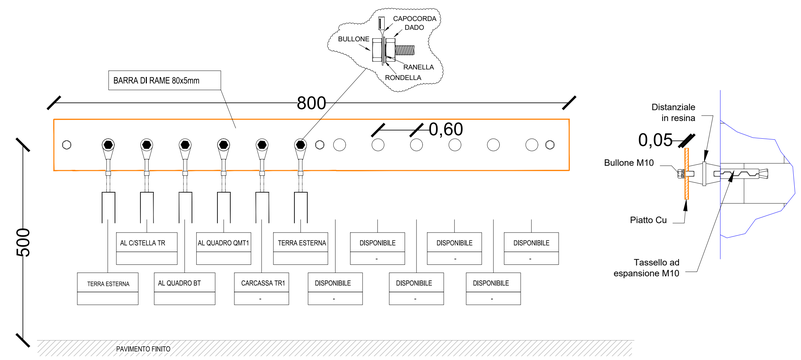

CANCELLO CARRAIO E INGRESSO PEDONALE - Scala 1:20

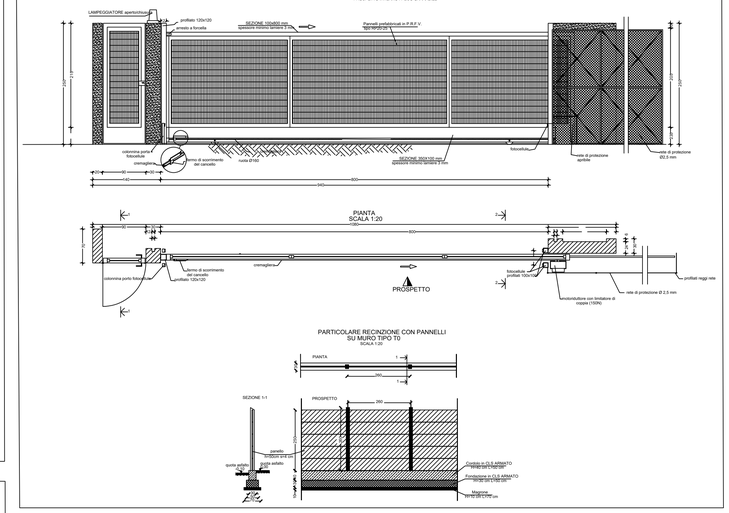

Sezione AA

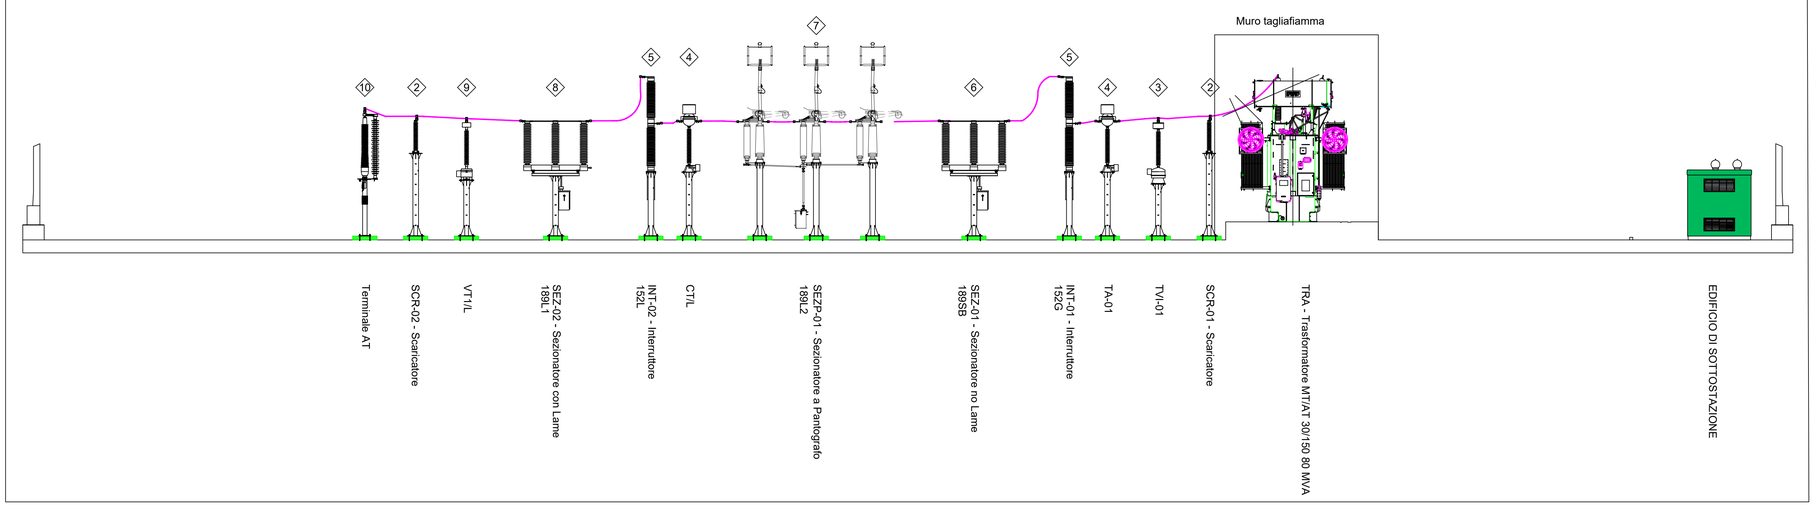

Esempio tipico di collegamento delle apparecchiature alla maglia di terra
Scala 1:50

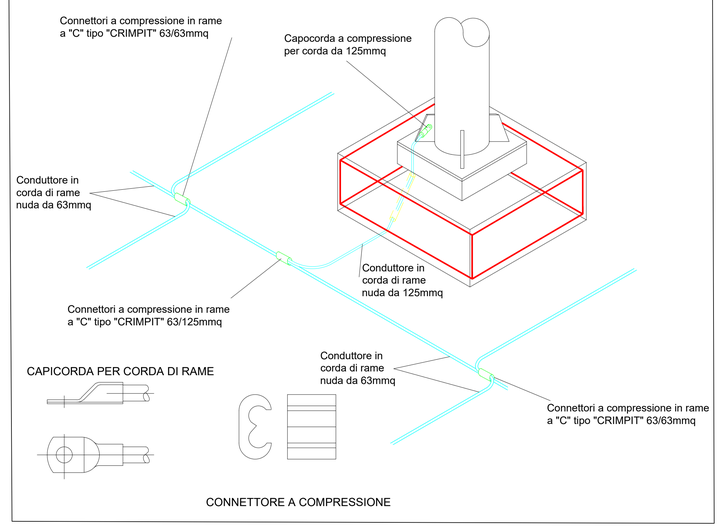

Pianta rete di terra SE Utente

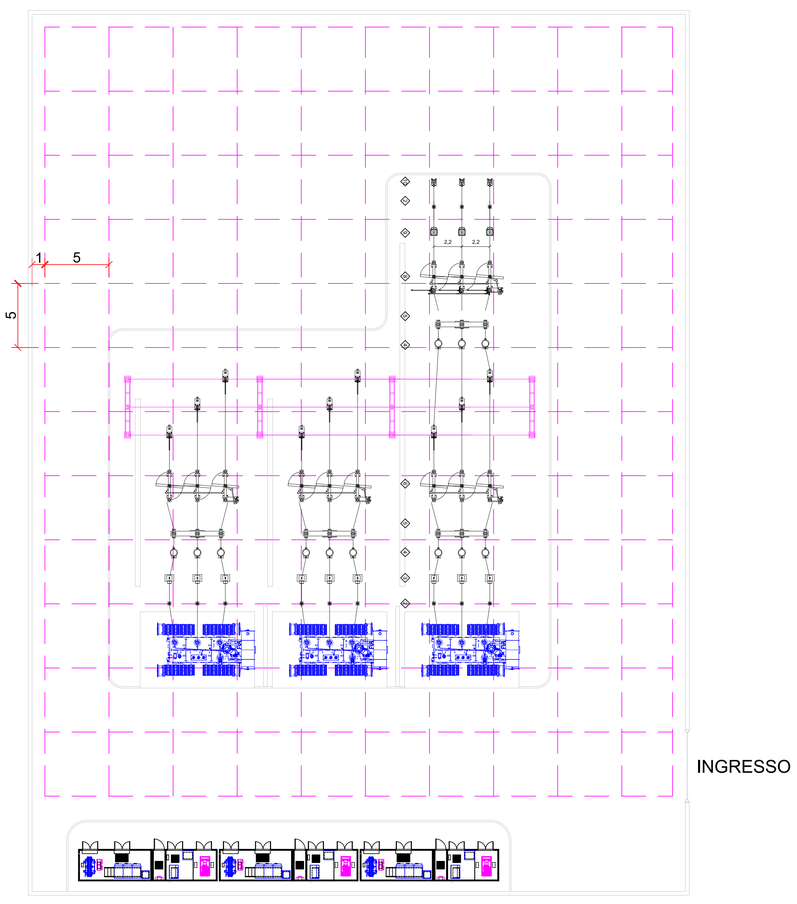

Pianta elettromeccanica SE Utente

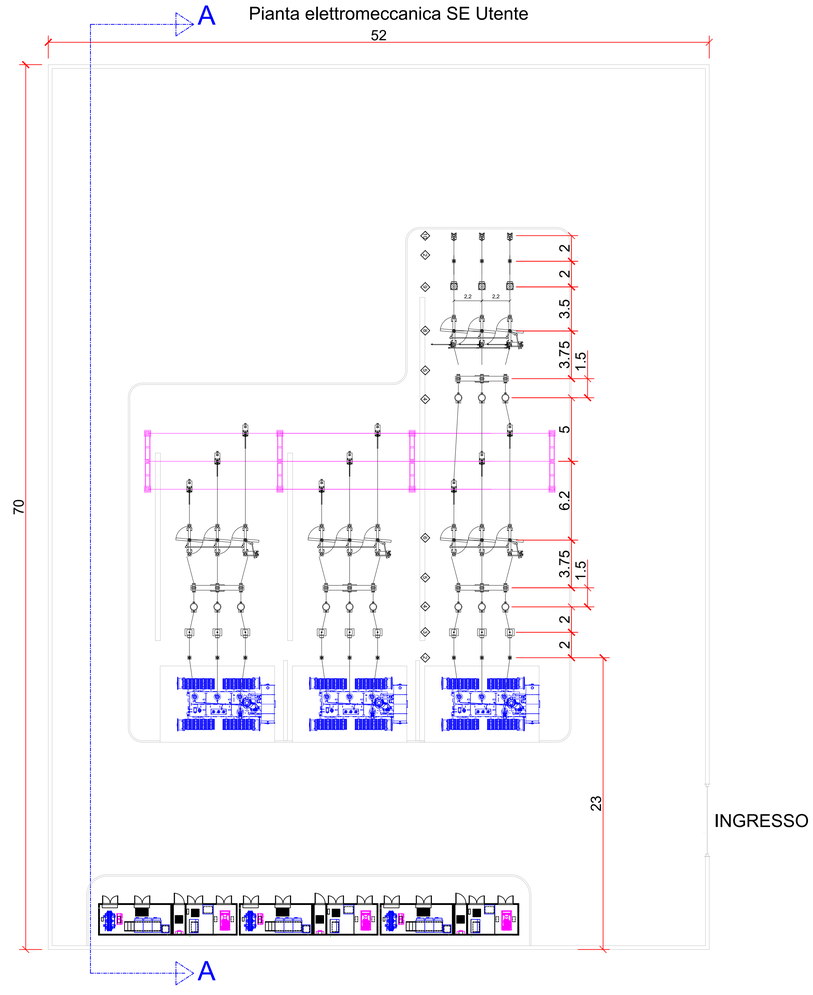

LEGENDA

Simbolo	Descrizione
- - - - - - - -	Conduttore in corda di rame nuda interrato a quota 0,7m rispetto al piano di calpestio. La corda di rame della rete di terra deve essere posata a 0,70 m dal piano di calpestio. Le armature in ferro dei basamenti e dei fabbricati, le tubazioni dell'impianto idrico devono essere collegate alla rete di terra. operazioni per la posa in opera del conduttore orizzontale 1) scavo di almeno 0,90 m. di profondita' dal piano calpestio 2) stendimento di un primo strato di 20 cm di terra vegetale 3) posa conduttore 4) stendimento di un secondo strato di 20 cm di terra vegetale 5) le compressioni al morsetto bifilare devono corrispondere a quanto indicato sul retro dello stesso (normalmente tre compressioni)

PROPONENTE:

Siel Agrisolare S.r.l.

- Corso Giacomo Matteotti, 20121 Milano - sielagrisolaresrl@pec.it - PIVA 12000420963

REGIONE SICILIA
AREA METROPOLITANA DI CATANIA
COMUNE DI CALTAGIRONE

Oggetto: PROGETTO PER LA REALIZZAZIONE DI UN PARCO AGRIVOLTAICO CON POTENZA DI PICCO PARI A 222,26 MWp E POTENZA DI IMMISSIONE 195 MW, UBICATO NEL COMUNE DI CALTAGIRONE (CT) IN CONTRADA PIETRANERA E OPERE CONNESSE RICADENTI NEI COMUNI DI LICODIA EUBEA (CT) E CHIARAMONTE GULFI (RG)

ELABORATO: Disegni architettonici e sezioni Stazione Utente

PROGETTAZIONE: I-PROJECT S.R.L.

ELABORATO:	Elaborato da:	COORDINATORE SIA:	IL PROGETTISTA:
AVCALT-T014.1	Ing. Vincenzo Oliveto	Ing. Salvatore Mele	Arch. Antonio Manco
SCALA: 1:100 - 1:200			
DATA: Giugno 2022			Firmato digitalmente da: MANCO ANTONIO Data: 08/08/2022 16:39:00

Prot. int. n°: 0108	Rev.: 1	Mod.: 0
Pratica: Caltagirone	Archivio File:	

i-Project

Consulenza, Progettazione e Sviluppo Impianti ad Energia Rinnovabile

Sede Legale: Via Del Vecchio Politecnico, 9 - 20121 Milano (MI) - P.IVA 11092870960-PEC: i-project@legalmail.it

Sede Opertiva:Via Biscegle n° 17 - 84044 Albanella (SA) -mail:a.manco@projectsrl.com- Cell: 3384117245