



PARTICOLARE TRACKER

Scala 1:50

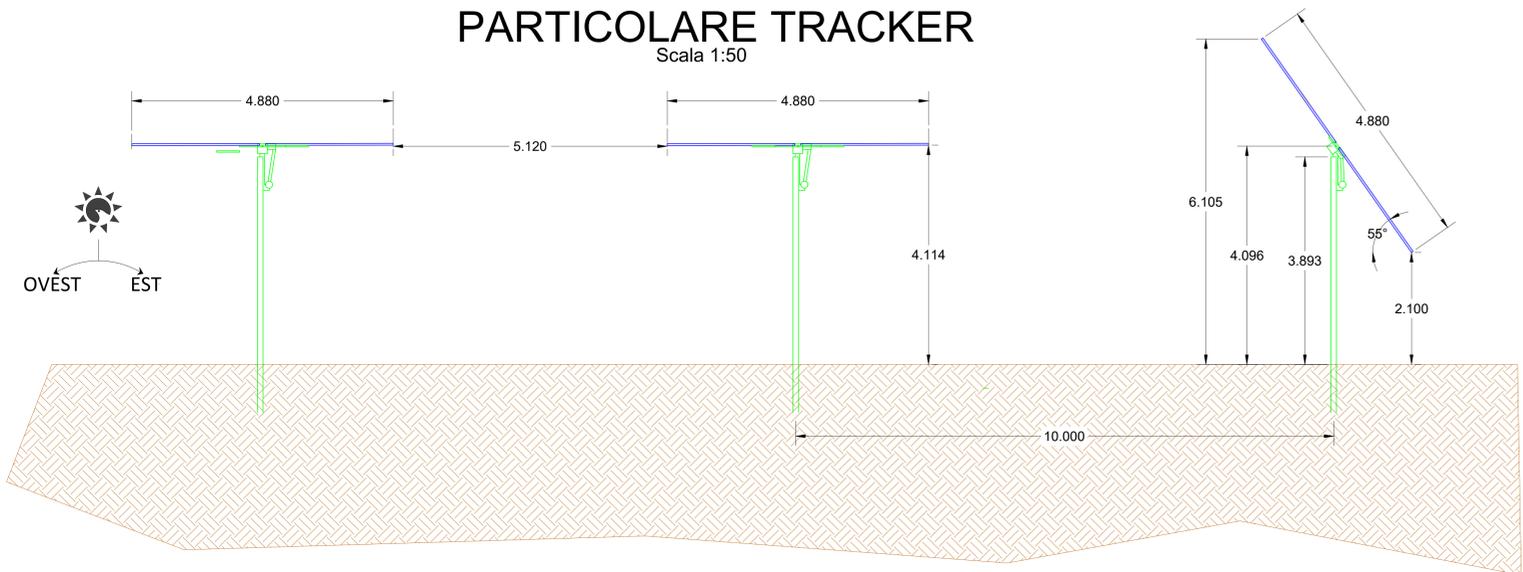


PARTICOLARI IMPIANTO DI TERRA

Scala 1:25

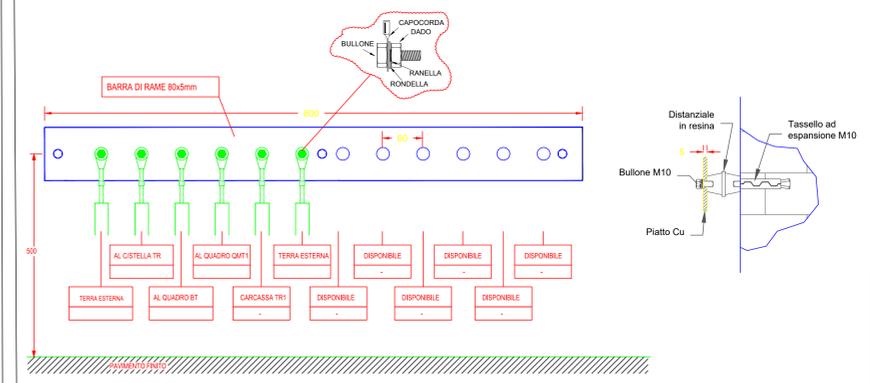


PARTICOLARE PALO TVCC

Scala 1:25

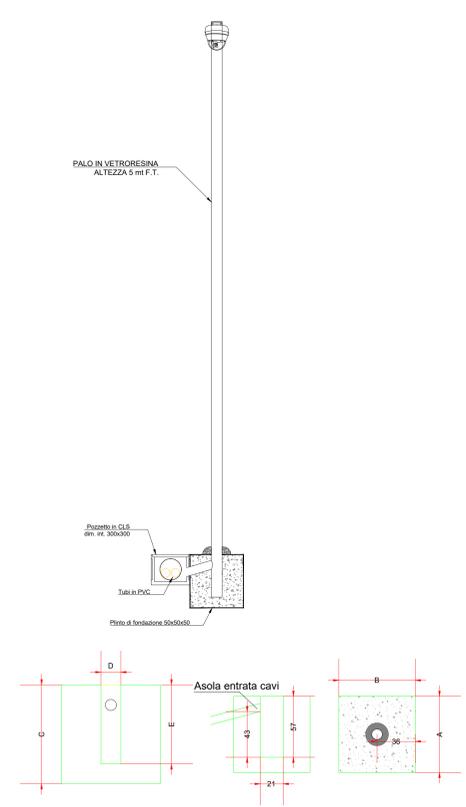


PARTICOLARI RECINZIONE E CANCELLO

Scala 1:25

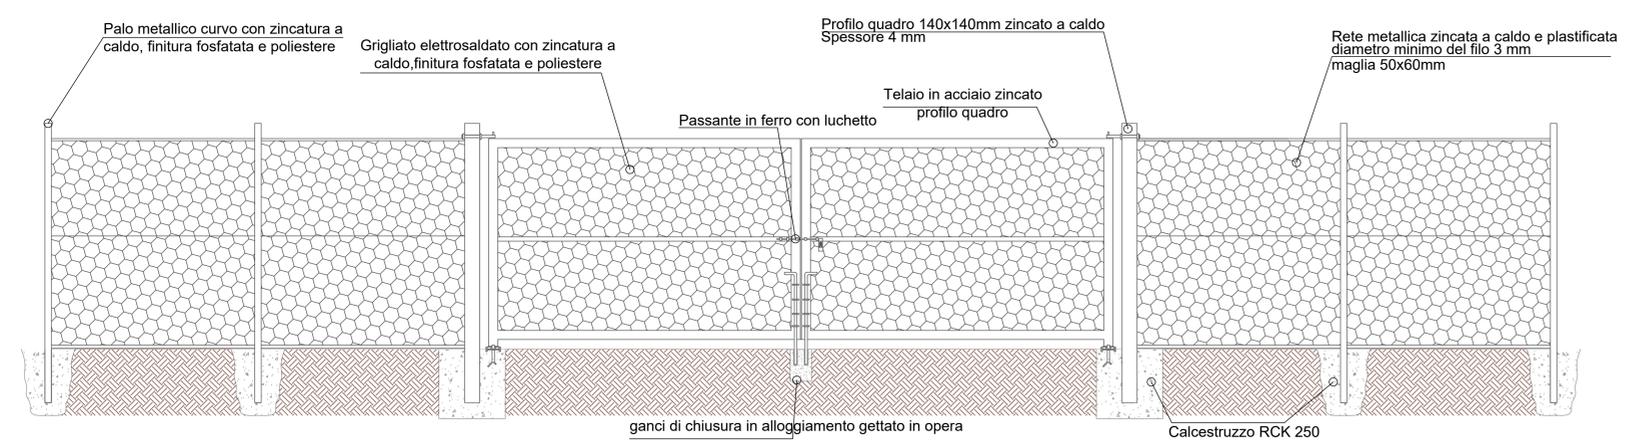


PARTICOLARI ILLUMINAZIONE ESTERNA

Scala 1:25

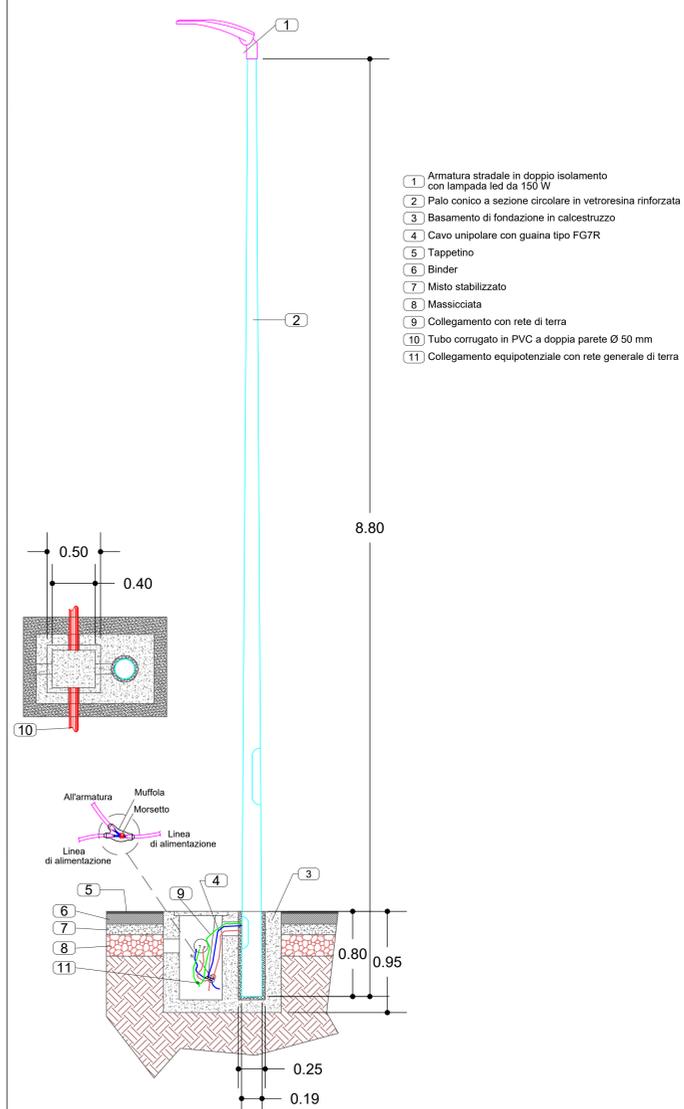

VISTA DALL'ALTO DEL CANCELLO

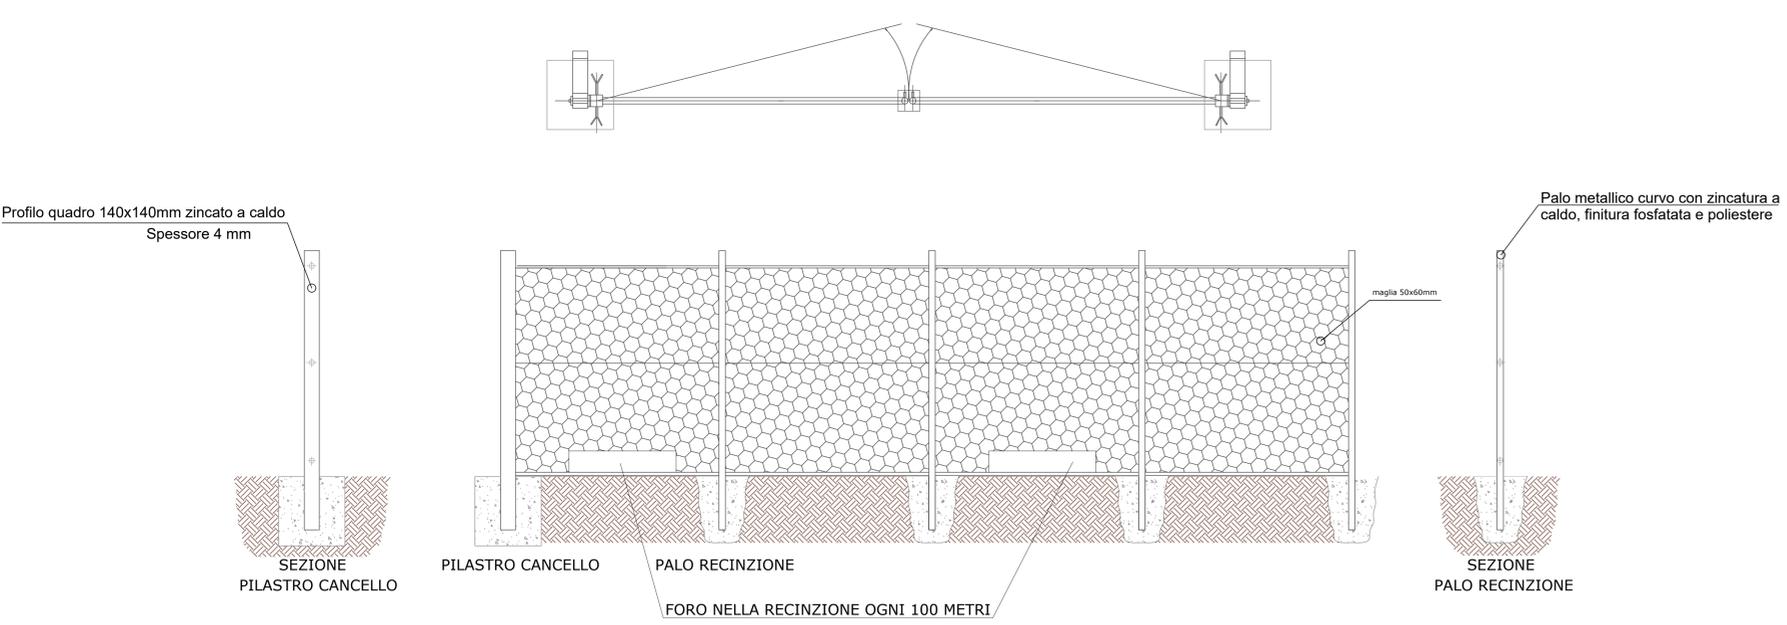

Siel Agrisolare S.r.l.
 PROPONENTE: - Via Dismano, 1280 47522 Cesena (FC) - sielagrisolaresti@pec.it - P.IVA 12000420963
REGIONE SICILIA
AREA METROPOLITANA DI CATANIA
COMUNE DI CALTAGIRONE

Oggetto: PROGETTO PER LA REALIZZAZIONE DI UN PARCO AGRIVOLTAICO CON POTENZA DI PICCO PARI A 222,26 MWp E POTENZA DI IMMISSIONE 195 MW, UBICATO NEL COMUNE DI CALTAGIRONE (CT) IN CONTRADA PIETRANERA E OPERE CONNESSE RICADENTI NEI COMUNI DI LICODIA EUBEA (CT) E CHIARAMONTE GULFI (RG)

ELABORATO: Particolari costruttivi

PROGETTAZIONE: i-PROJECT S.R.L.	COORDINATORE SIA: Ing. Salvatore Mele	IL PROGETTISTA: Arch. Antonio Manco
ELABORATO: AVCALT-T017	Elaborato da: Ing. Vincenzo Oliveto	
SCALA: Varie		
DATA: Giugno 2022		
Prot. int. n°: 0108	Rev.: 1	Mod.: 0
Pratica: Caltagirone	Archivio File:	