QUADRO D'UNIONE

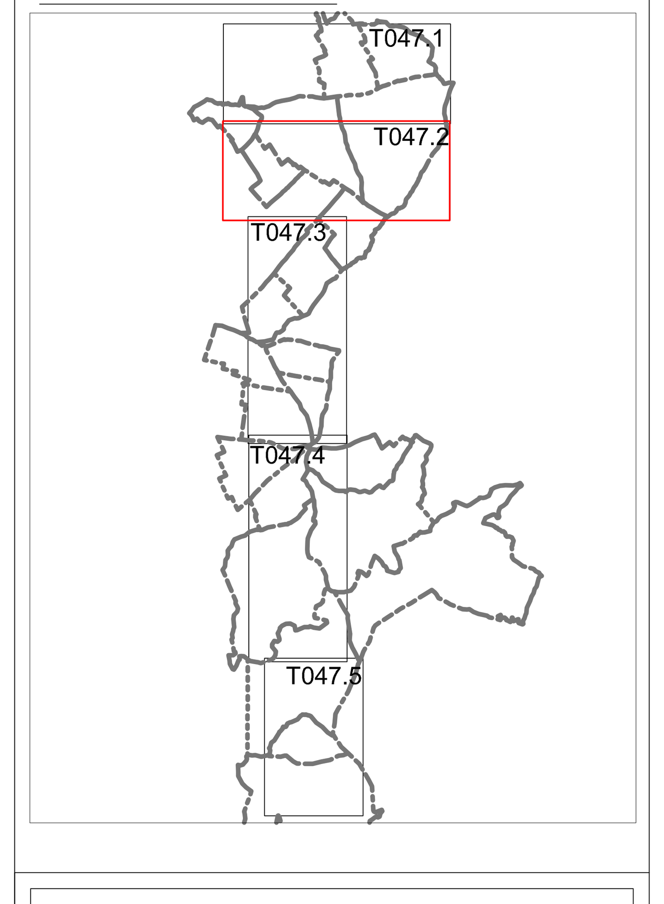

PROPONENTE: **Siel Agrisolare S.r.l.**

- Via Dismano,1280 47522 Cesena (FC) sielagrisolaresrl@pec.it - p.iva 12000420963

REGIONE SICILIA

AREA METROPOLITANA DI CATANIA
COMUNE DI CALTAGIRONE

Oggetto: PROGETTO PER LA REALIZZAZIONE DI UN PARCO AGRIVOLTAICO CON POTENZA DI PICCO PARI A 222,26 MWp E POTENZA DI IMMISSIONE 195 MW, UBICATO NEL COMUNE DI CALTAGIRONE (CT) IN CONTRADA PIETRANERA E OPERE CONNESSE RICADENTI NEI COMUNI DI LICODIA EUBEA (CT) E CHIARAMONTE GULFI (RG)

ELABORATO: Inserimento su catastale Impianto Agrivoltaico proposto, Viabilità ed opere connesse Ante Operam

PROGETTAZIONE: I-PROJECT S.R.L.

ELABORATO:	Elaborato da:	COORDINATORE SIA:	IL PROGETTISTA:
AVCALT-T047.2	Geom. Fabrizio Tierno	Ing. Salvo Mele	Arch. Antonio Manco
SCALA: 1:2000			Firmato digitalmente da: MANCO ANTONIO Data: 08/08/2022 16:47:24
DATA: Giugno 2022			

Prot. int. n°: 0108	Rev.: 1	Mod.: 0
Pratica: Caltagirone	Archivio File:	

i-Project

Consulenza, Progettazione e Sviluppo Impianti ad Energia Rinnovabile

Sede Legale: Via Del Vecchio Politecnico, 9 - 20121 Milano (MI) - P.IVA 11092870960-PEC: I-project@legalmail.it

Sede Opertiva:Via Bisceglie n° 17 - 84044 Albanella (SA) -mail:a.manco@iprojectsrl.com- Cell: 3384117245