


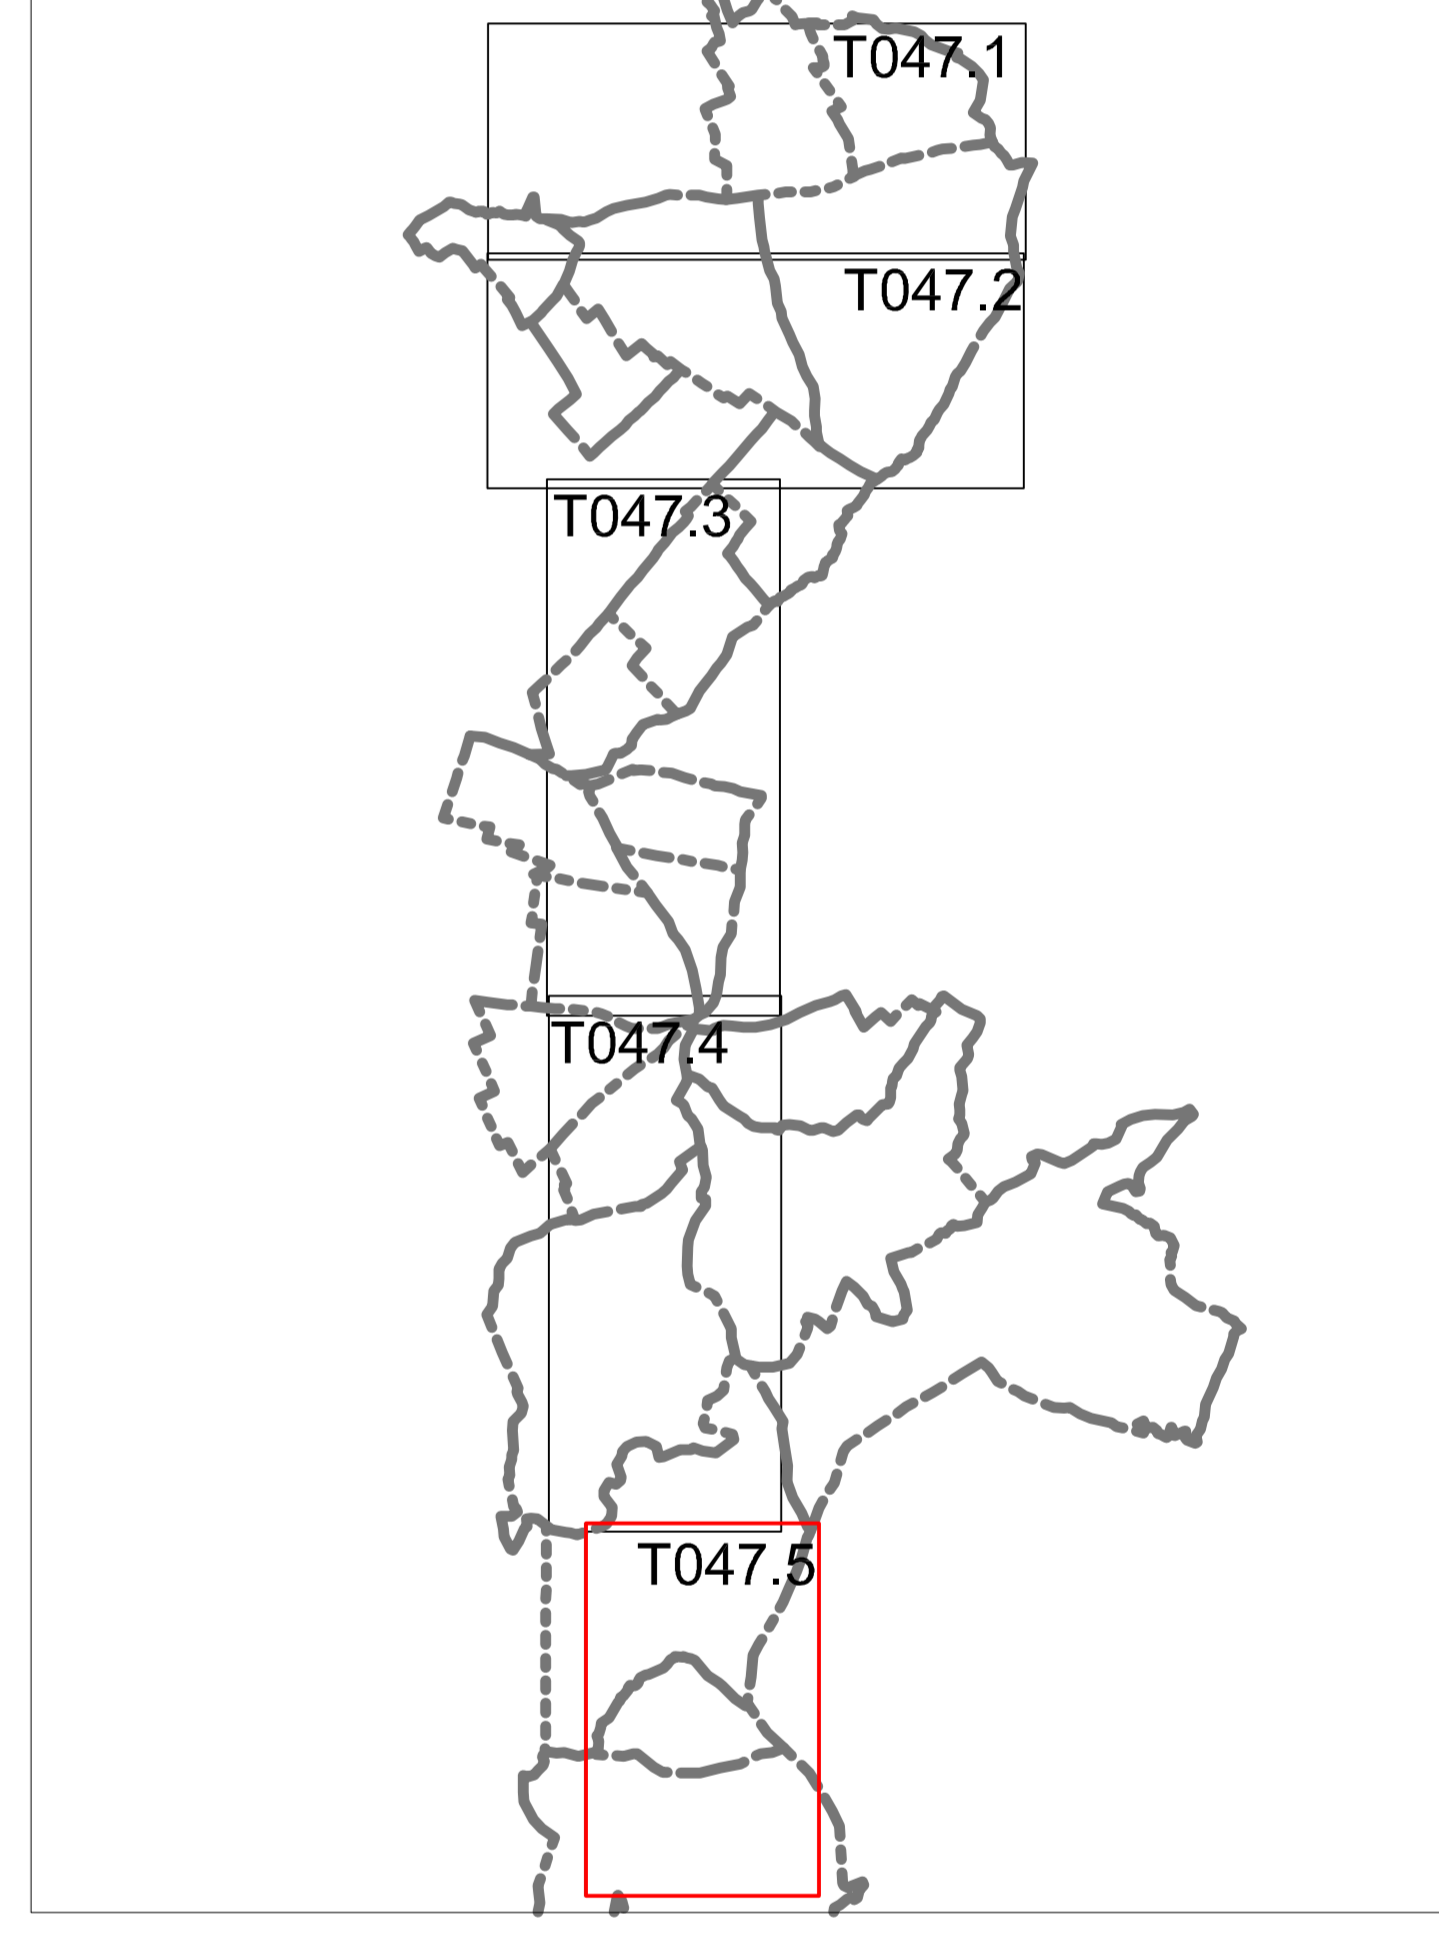

QUADRO D'UNIONE



Siel
 PROPONENTE: **Siel Agrisolare S.r.l.**
 Via Demario, 1280 47022 Cesena (FC) - info@sielagrif.it - p.iva 12000420963

REGIONE SICILIA
AREA METROPOLITANA DI CATANIA
COMUNE DI CALTAGIRONE

Objetto: **PROGETTO PER LA REALIZZAZIONE DI UN PARCO AGRIVOLTAICO CON POTENZA DI PICCO PARI A 222,26 MWp E POTENZA DI IMMISSIONE 195 MW, UBICATO NEL COMUNE DI CALTAGIRONE (CT) IN CONTRADA PIETRANERA E OPERE CONNESSE RICADENTI NEI COMUNI DI LICODIA EUBEA (CT) E CHIARAMONTE GULFI (RG)**

ELABORATO: Inserimento su catastale Impianto Agrivoltaco proposto. Viabilità ed opere connesse Arto Operari

PROGETTAZIONE: **IPROJECT S.R.L.**

ELABORATO: AVCALT-T047.5	Elaborato da: Geom. Fabrizio Triano	COORDINATORE SIA: Ing. Silvio Mela	IL PROGETTISTA: Arch. Antonio Manco
---------------------------------	--	---------------------------------------	--

SCALA: 1:2000
 DATA: Giugno 2022

Prot. int. n°: 0108	Rev: 1	Mod: 0
Public: Caltagirone	Archivio File	

iProject
 Consulenza, Progettazione e Sviluppo Impianti ed Energie Rinnovabili
 Sede Legale: Via Dei Vesuvii, Palmetto - I - 20121 Milano (MI) - P. IVA 11020210967-PEE - info@iproject.it
 Sede Operativa: Viale dell'Industria, 11 - 40138 Cesena (FC) - info@iproject.it - www.iproject.it - tel. 0546 430000