


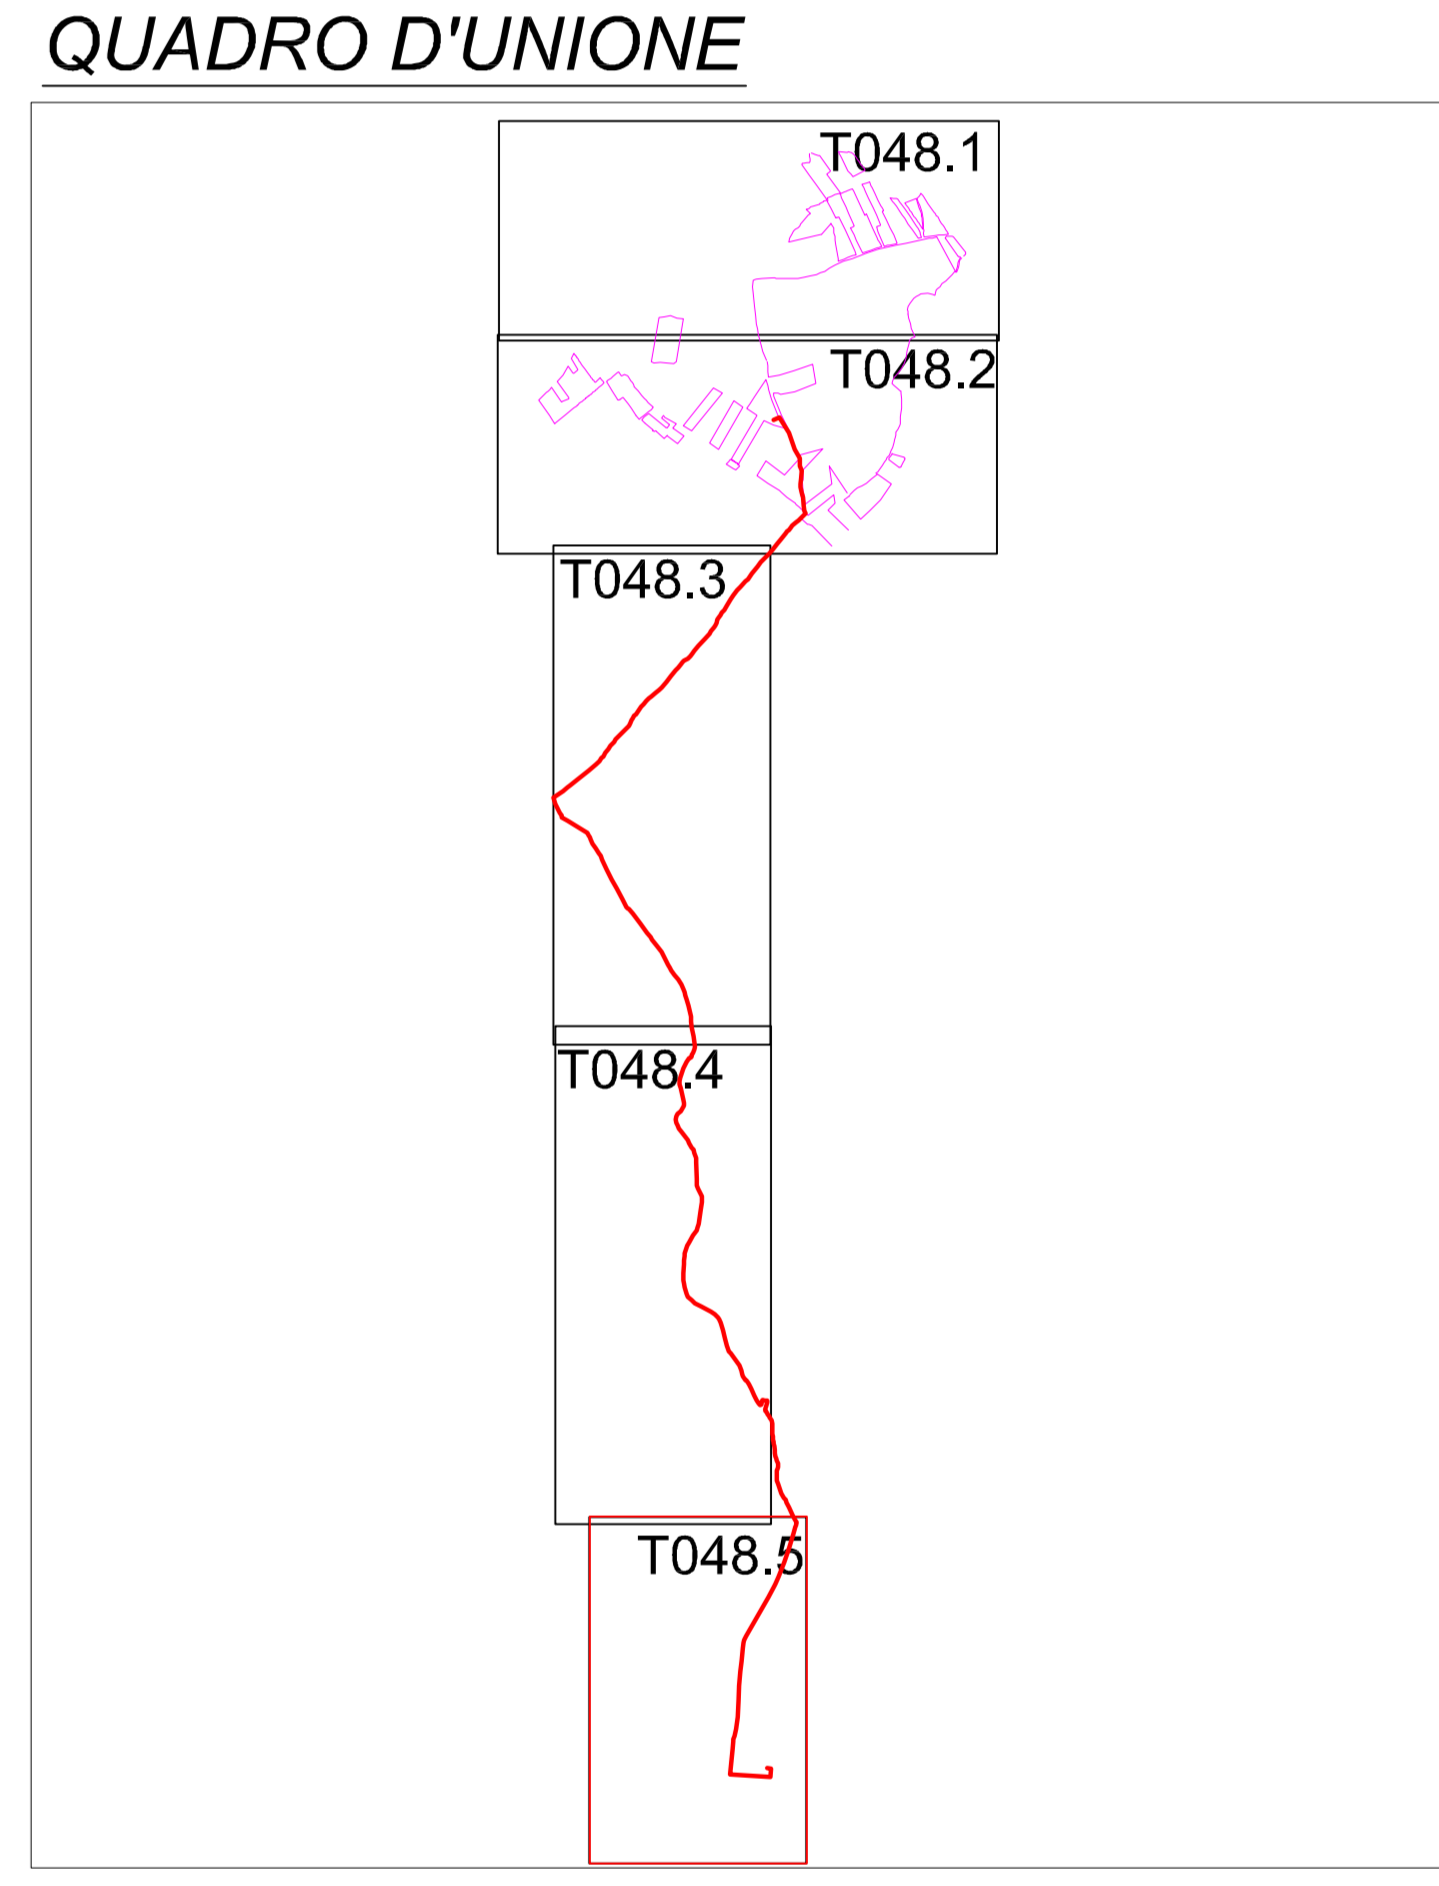

LEGENDA	
Simbolo	Descrizione
	Tracker da 60 moduli
	Tracker da 30 moduli
	Cavo MT di collegamento tra la cabina di trasformazione e la cabina di smistamento
	Cavo MT di collegamento tra la cabina di smistamento e la sottostazione MT/AT
	Cavo AT di collegamento tra l'area parco e la sottostazione MT/AT
	Recinzione del parco
	Visibilità interna parco
	Visibilità interna tracker
	Laghetto
	Pozzo
	Stazione di ricarica veicoli elettrici
	Aree verdi
	Cancello
	Sottostazione Tema esistente, RTN 350/220/150 kV di Chiaromonte Gulfi
	Cabina di trasformazione
	Cabina di smistamento
	Sottostazione MT/AT



Siel
 PROPONENTE: **Siel Agrisolare S.r.l.**
 Via Domanò, 1280 47022 Cesena (FC) - info@sielagrif.com - p.iva 12000420963

REGIONE SICILIA
AREA METROPOLITANA DI CATANIA
COMUNE DI CALTAGIRONE

Oggetto: PROGETTO PER LA REALIZZAZIONE DI UN PARCO AGRIVOLTAICO CON POTENZA DI PICCO PARI A 222,26 MWp E POTENZA DI IMMISSIONE 195 MW, UBICATO NEL COMUNE DI CALTAGIRONE (CT) IN CONTRADA PIETRANERA E OPERE CONNESSE RICADENTI NEI COMUNI DI LICODIA EUBEA (CT) E CHIARAMONTE GULFI (RG)

ELABORATO: Inserimento su catastale Impianto Agrivoltico proposto, Visibilità ed opere connesse Post Operam

PROGETTAZIONE: **PROJECT S.R.L.**

ELABORATO: AVCALT-T048.5	Elaborato da: Geom. Fabrizio Tiano	COORDINATORE SIA: Ing. Silvio Mela	IL PROGETTISTA: Arch. Antonio Manco
---------------------------------	------------------------------------	------------------------------------	-------------------------------------

SCALA: 1:2000
 DATA: Giugno 2022

Prot. int. n°: 0108	Rev: 1	Mod.: 0
Publica: Caltagirone	Archivio File	

i-Project
 Consulenza, Progettazione e Sviluppo Impianti di Energia Rinnovabile
 Sede Legale: Via Dei Vespri Polignesi, 5 - 20121 Milano (MI) - P. IVA 11020210965-PEE - info@i-project.com
 Sede Operativa: Via Cavour, 111 - 40138 Cesena (FC) - info@i-project.com - <tel:+390594300000>

