


QUADRO D'UNIONE

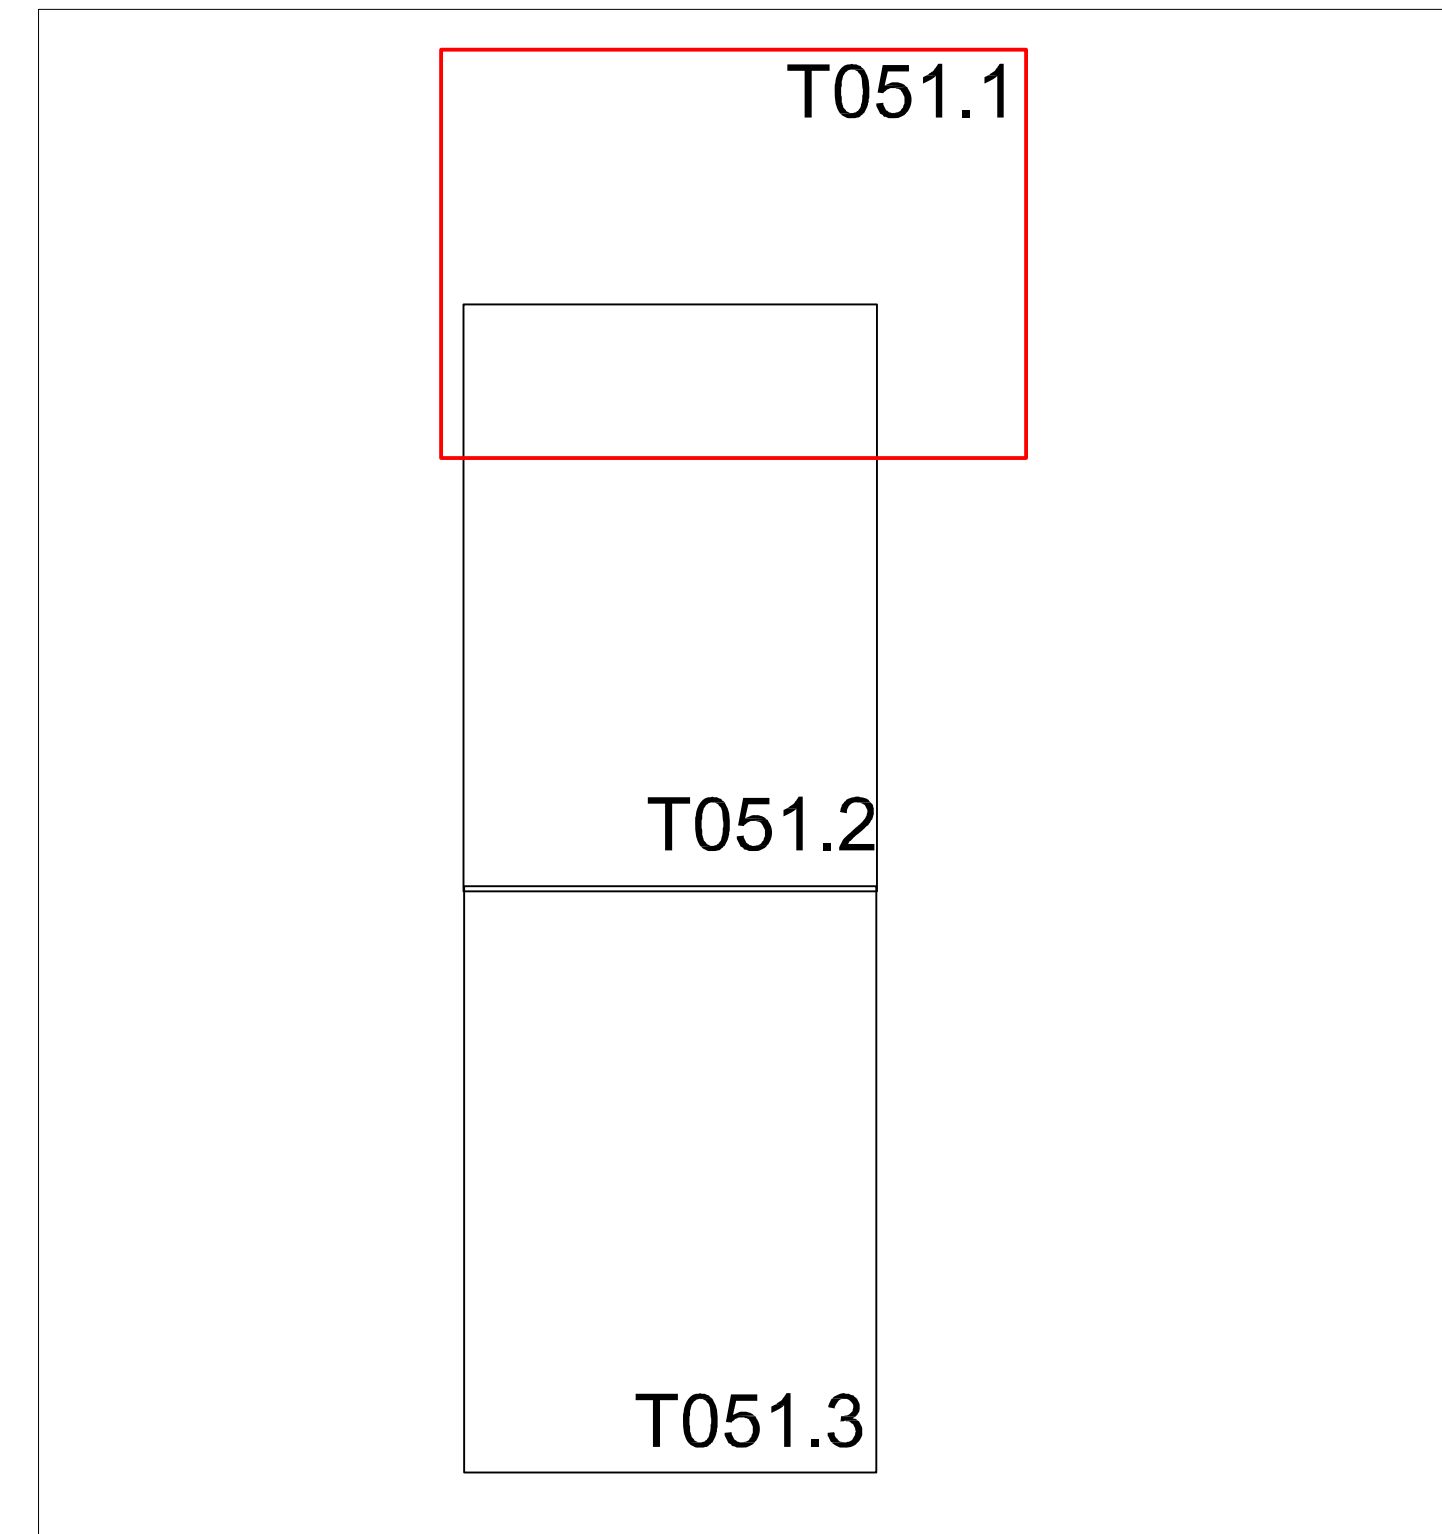

Siel
Siel Agrisolare S.r.l.
 PROPONENTE: - Via Diamante, 1288 47522 Cesena (FC) - info@sielagrifotovoltaico.it - piva 12000429963

REGIONE SICILIA
AREA METROPOLITANA DI CATANIA
COMUNE DI CALTAGIRONE

OGGETTO: PROGETTO PER LA REALIZZAZIONE DI UN PARCO AGRIVOLTAICO CON POTENZA DI PICCO PARI A 222,26 MWp E POTENZA DI IMMISSIONE 195 MW, UBICATO NEL COMUNE DI CALTAGIRONE (CT) IN CONTRADA PIETRAMERA E OPERE CONNESSE RICADENTI NEI COMUNI DI LICODIA EUBEA (CT) E CHIARAMONTE GULFI (RG)

ELABORATO: Inserimento su CTR Impianto Agrivoltaco proposto, Visibilità ed opere connesse Ante Operam

PROGETTAZIONE: I-PROJECT S.R.L.	ELABORATO DA: Geom. Fabrizio Tiano	COORDINATORE SIA: Ing. Salvatore Mele	IL PROGETTISTA: Arch. Antonio Manco
AVCALT-T051.1	SCALA: 1:5000	DATA: Giugno 2022	

Prot. Int. n°: 0108 Rev.: 1 Mod.: 0
 Pesto: Caltagirone Antico Fm:

I-Project
 Consorzio, Progettazione e Sviluppo Impianti ad Energia Rinnovabile
 Sede Legale: Via Nuova Pisanca, 3 - 20138 Milano (MI) - Tel. 02 91010209/91020942/91020943/91020944/91020945
 Sede Operativa: Via S. Rocco n° 11 - 84044 Ravello (SA) - Tel. 081 4380000/081 4380001/081 4380002/081 4380003/081 4380004