


QUADRO D'UNIONE

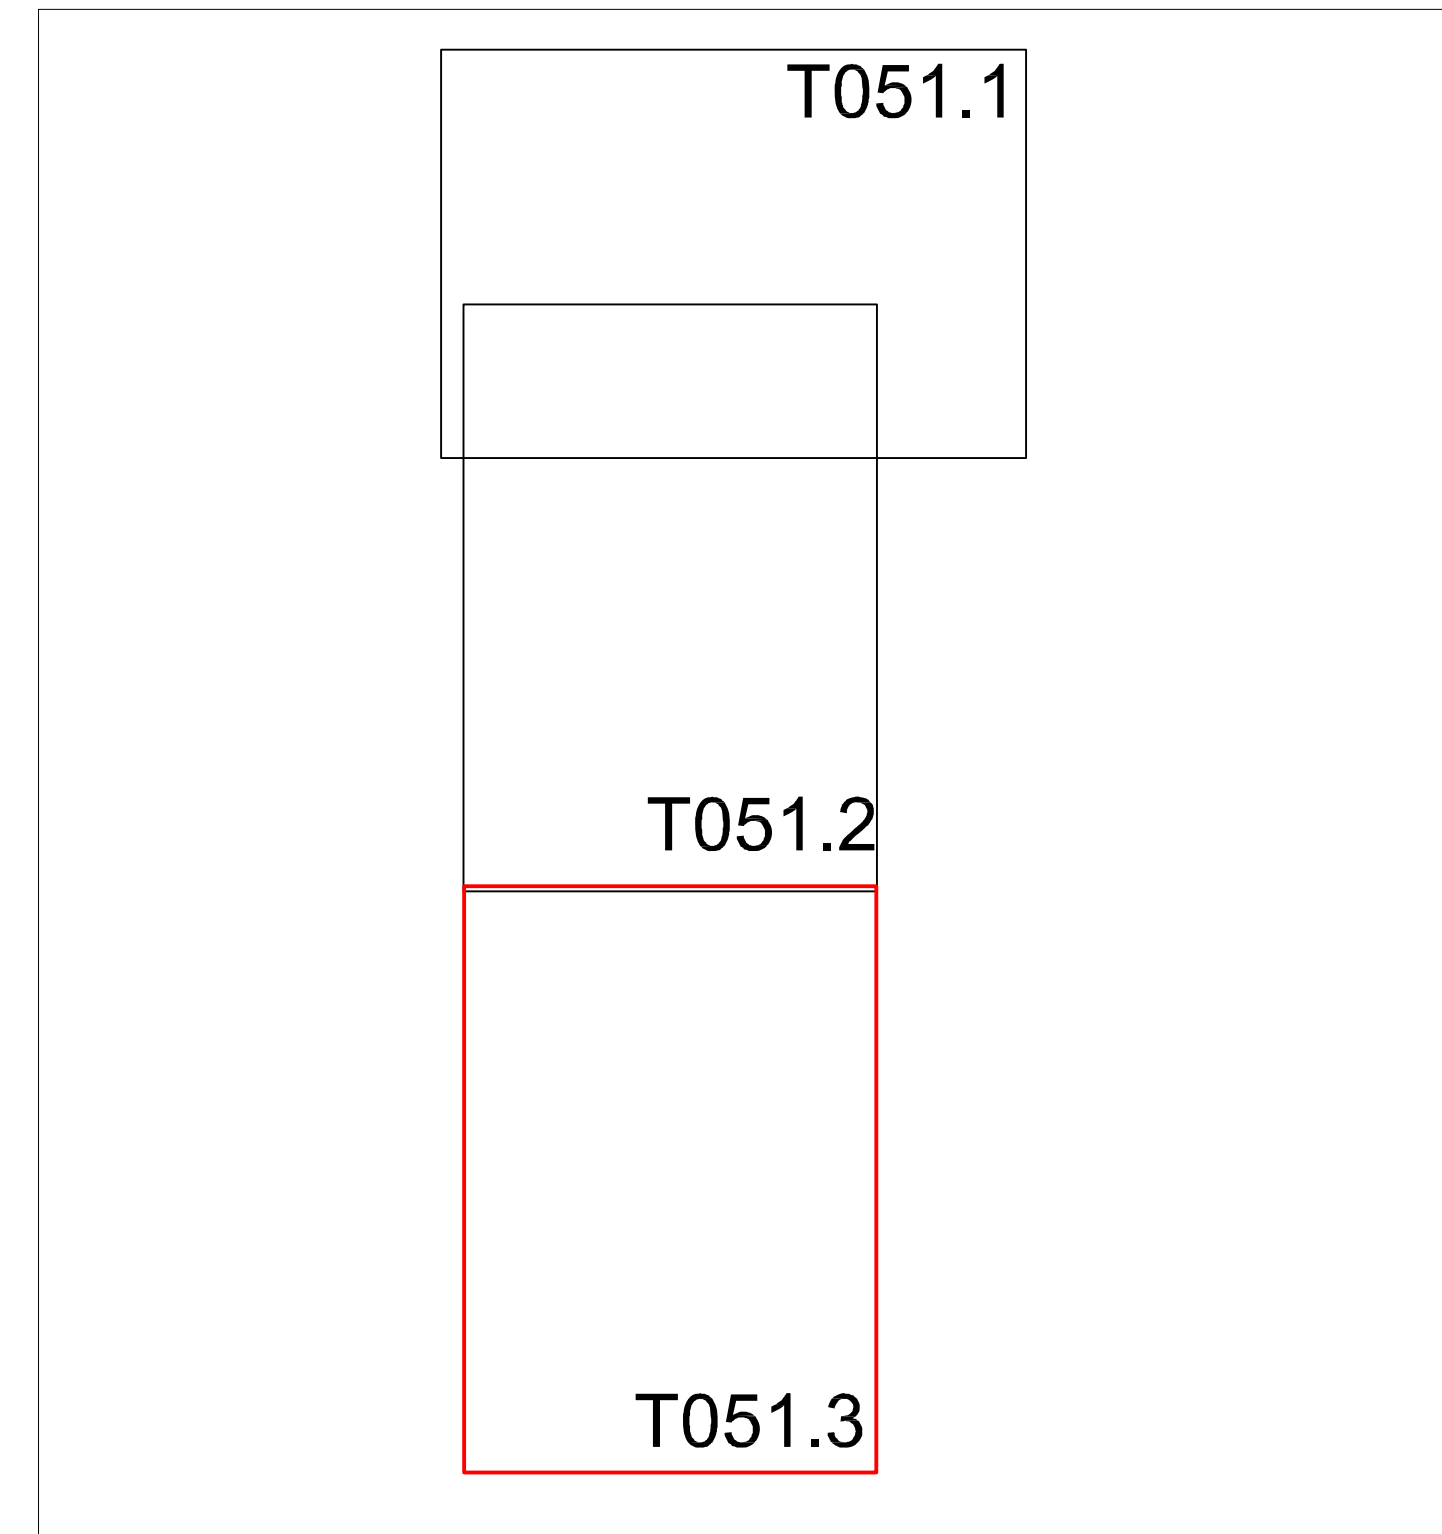


Siel
 PROPONENTE: **Siel Agrisolare S.r.l.**
 - Via Dismano, 1280 47522 Cesena (FC) - info@siel-agrisolare.it - piva 12000429963

REGIONE SICILIA
AREA METROPOLITANA DI CATANIA
COMUNE DI CALTAGIRONE

Oggetto: **PROGETTO PER LA REALIZZAZIONE DI UN PARCO AGRIVOLTAICO CON POTENZA DI PICCO PARI A 222,26 MWp E POTENZA DI IMMISSIONE 195 MW, UBICATO NEL COMUNE DI CALTAGIRONE (CT) IN CONTRADA PIETRAPIENA E OPERE CONNESSE RICADENTI NEI COMUNI DI LICODIA EUBEA (CT) E CHIARAMONTE GULFI (RG)**

ELABORATO: Inserimento su CTR Impianto Agrivoltaico proposto, Visibilità ed opere connesse Ante Opere

PROGETTAZIONE: I-PROJECT S.R.L.	ELABORATO DA: Geom. Fabrizio Tiano	COORDINATORE SIA: Ing. Salvatore Miele	IL PROGETTISTA: Arch. Antonio Manco
ELABORATO: AVCALT-T051.3	SCALA: 1:5000	DATA: Giugno 2022	
Prot. Int. n°: 0108	Rev.: 1	Mod.: 0	

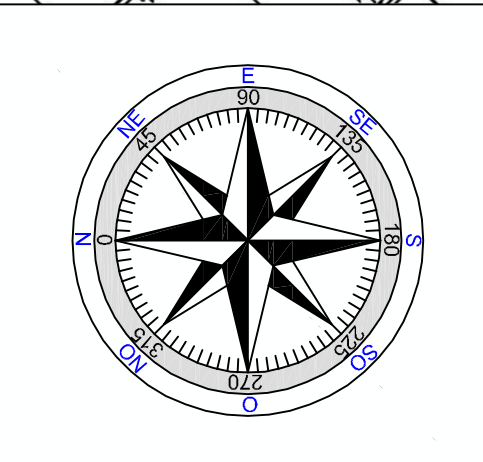

Scale 1:5000
 100m 0 500m