


LEGGENDA	
Simbolo	Descrizione
	Tracker da 60 moduli
	Tracker da 30 moduli
	Caviddato MT di collegamento tra la cabina di trasformazione e la cabina di smistamento
	Caviddato MT di collegamento tra la cabina di smistamento e la sottostazione MT/AT
	Caviddato AT di collegamento tra l'area parco e la sottostazione MT/AT
	Recinzione del parco
	Viabilità interna parco
	Viabilità interna tracker
	Laghetto
	Pozzo
	Stazione di ricarica veicoli elettrici
	Aree verdi
	Cancello
	Sottostazione Tema esistente, RTN 380/220/150 kV di Chiaromonte Gulfi
	Cabina di trasformazione
	Cabina di smistamento
	Sottostazione MT/AT

QUADRO D'UNIONE

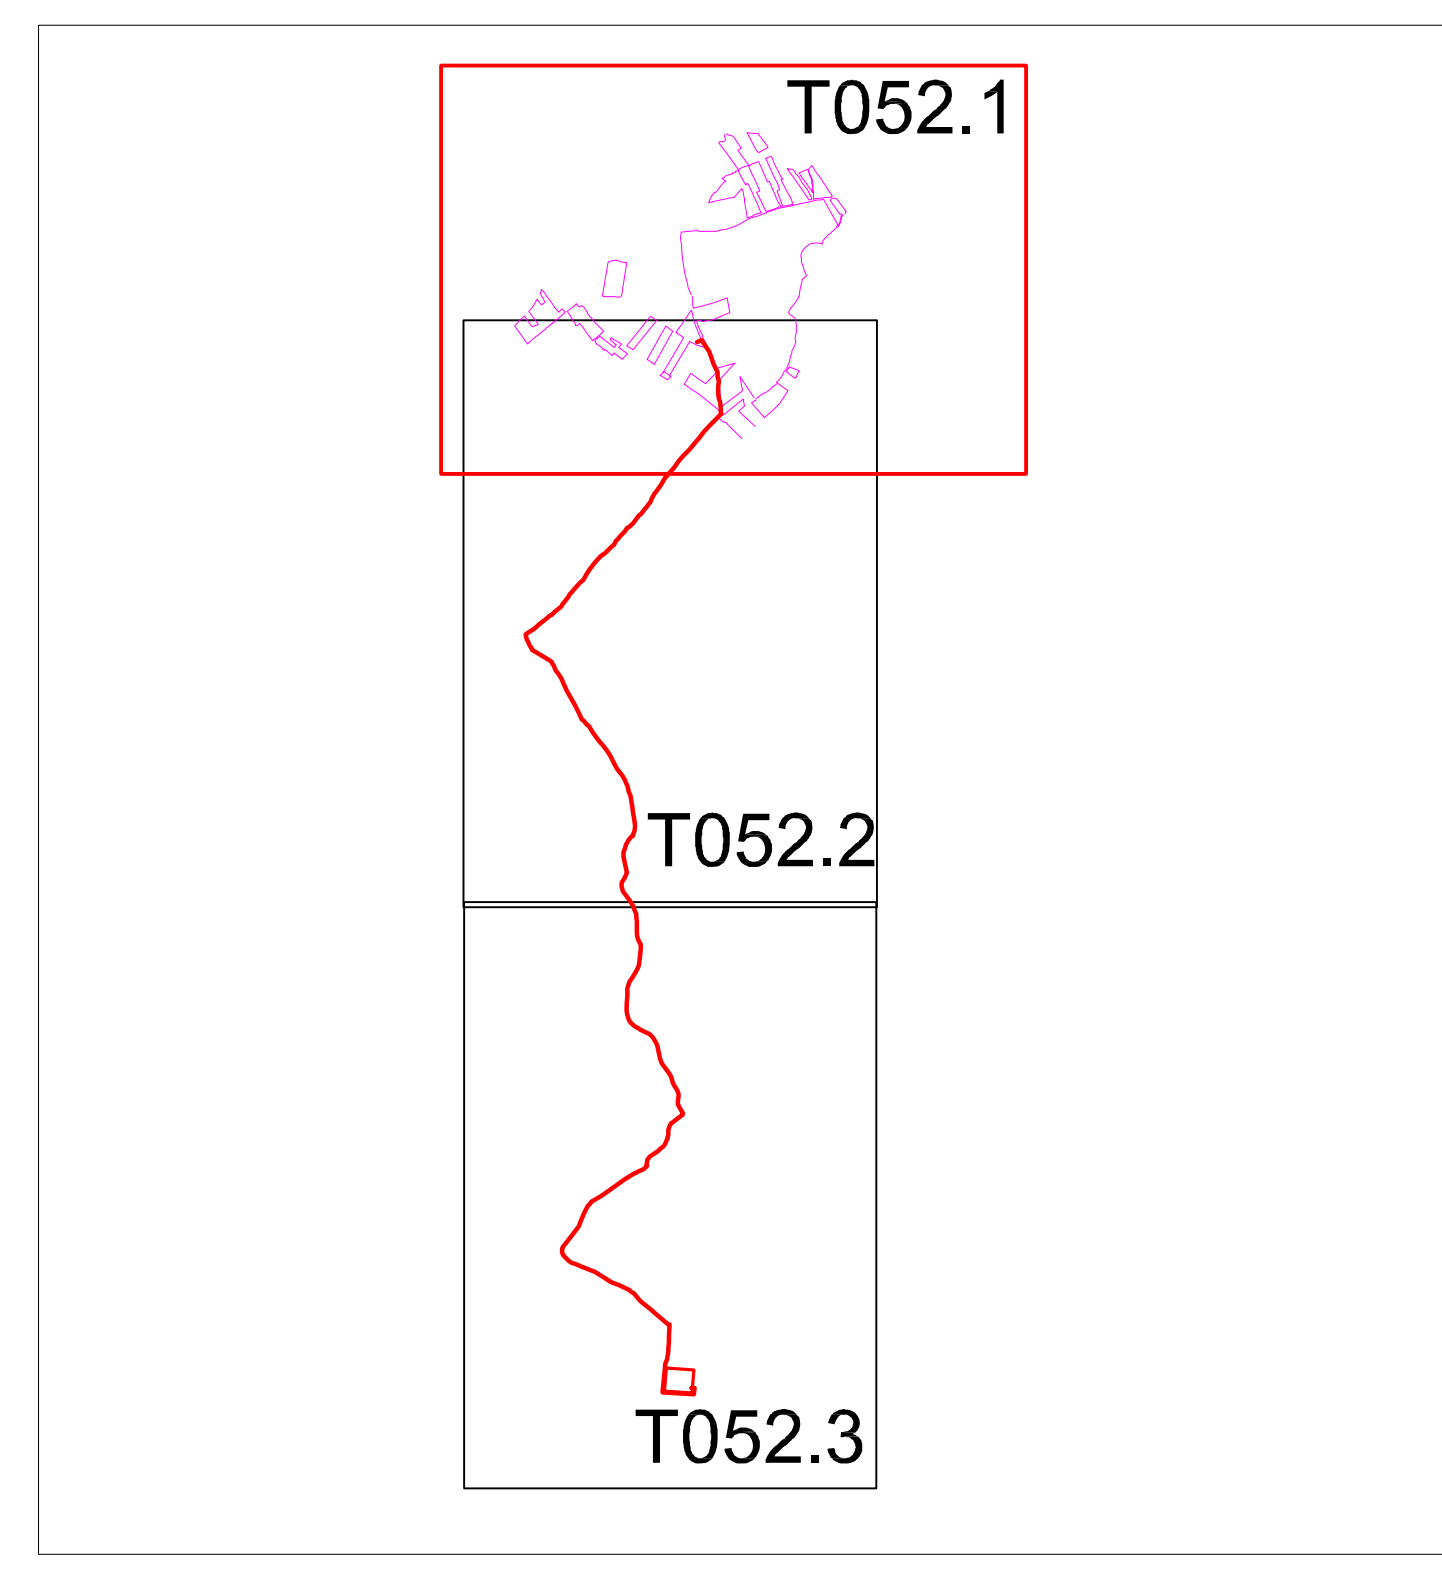

Siel Agrisolare S.r.l.
 PROPONENTE: Siel Agrisolare S.r.l. - Via Diamante, 1280 47522 Cesena (FC) - info@sielagrisolare.it - p.iva 12000420963

REGIONE SICILIA
AREA METROPOLITANA DI CATANIA
COMUNE DI CALTAGIRONE

Oggetto: PROGETTO PER LA REALIZZAZIONE DI UN PARCO AGRIVOLTAICO CON POTENZA DI PICCO PARI A 222,26 MWp E POTENZA DI IMMISSIONE 195 MW, UBICATO NEL COMUNE DI CALTAGIRONE (CT) IN CONTRADA PIETRAVERA E OPERE CONNESSE RICADENTI NEI COMUNI DI LICODIA EUBEA (CT) E CHIARAMONTE GULFI (RG)

ELABORATO: Inserimento su CTR Impianto Agrivoltaco proposto, Viabilità ed opere connesse Posti Operam

PROGETTAZIONE: I-PROJECT S.R.L.	Elaborato da: Geom. Fabrizio Tiano	COORDINATORE SIA: Ing. Salvatore Mele	IL PROGETTISTA: Arch. Antonio Manco
---------------------------------	------------------------------------	---------------------------------------	-------------------------------------

SCALA: 1:5000
 DATA: Giugno 2022

Prot. int. n°: 0108 Rev.: 1 Mod.: 0
 Pesto: Caltagirone Anno: 2022

I-Project
 ConsULENZA, PROGETTAZIONE E SVILUPPO INTEGRATE ED ENERGIA RINNOVABILE
 Via S. Gaetano 10 - 00187 Roma (RM) - Tel. +39 06 51000000 - Fax +39 06 51000001
 Sede Operativa: Via S. Gaetano 10 - 00187 Roma (RM) - Tel. +39 06 51000000 - Fax +39 06 51000001