


LEGENDA	
Simbolo	Descrizione
	Tracker da 60 moduli
	Tracker da 30 moduli
	Caviddito MT di collegamento tra la cabina di trasformazione e la cabina di smistamento
	Caviddito MT di collegamento tra la cabina di smistamento e la sottostazione MT/AT
	Caviddito AT di collegamento tra l'area parco e la sottostazione MT/AT
	Recinzione del parco
	Viabilità interna parco
	Viabilità interna tracker
	Laghetto
	Pozzo
	Stazione di ricarica veicoli elettrici
	Area verdi
	Cancelli
	Sottostazione Terna esistente, RTN 300/220/150 kV di Chiaromonte Gulf
	Cabina di trasformazione
	Cabina di smistamento
	Sottostazione MT/AT

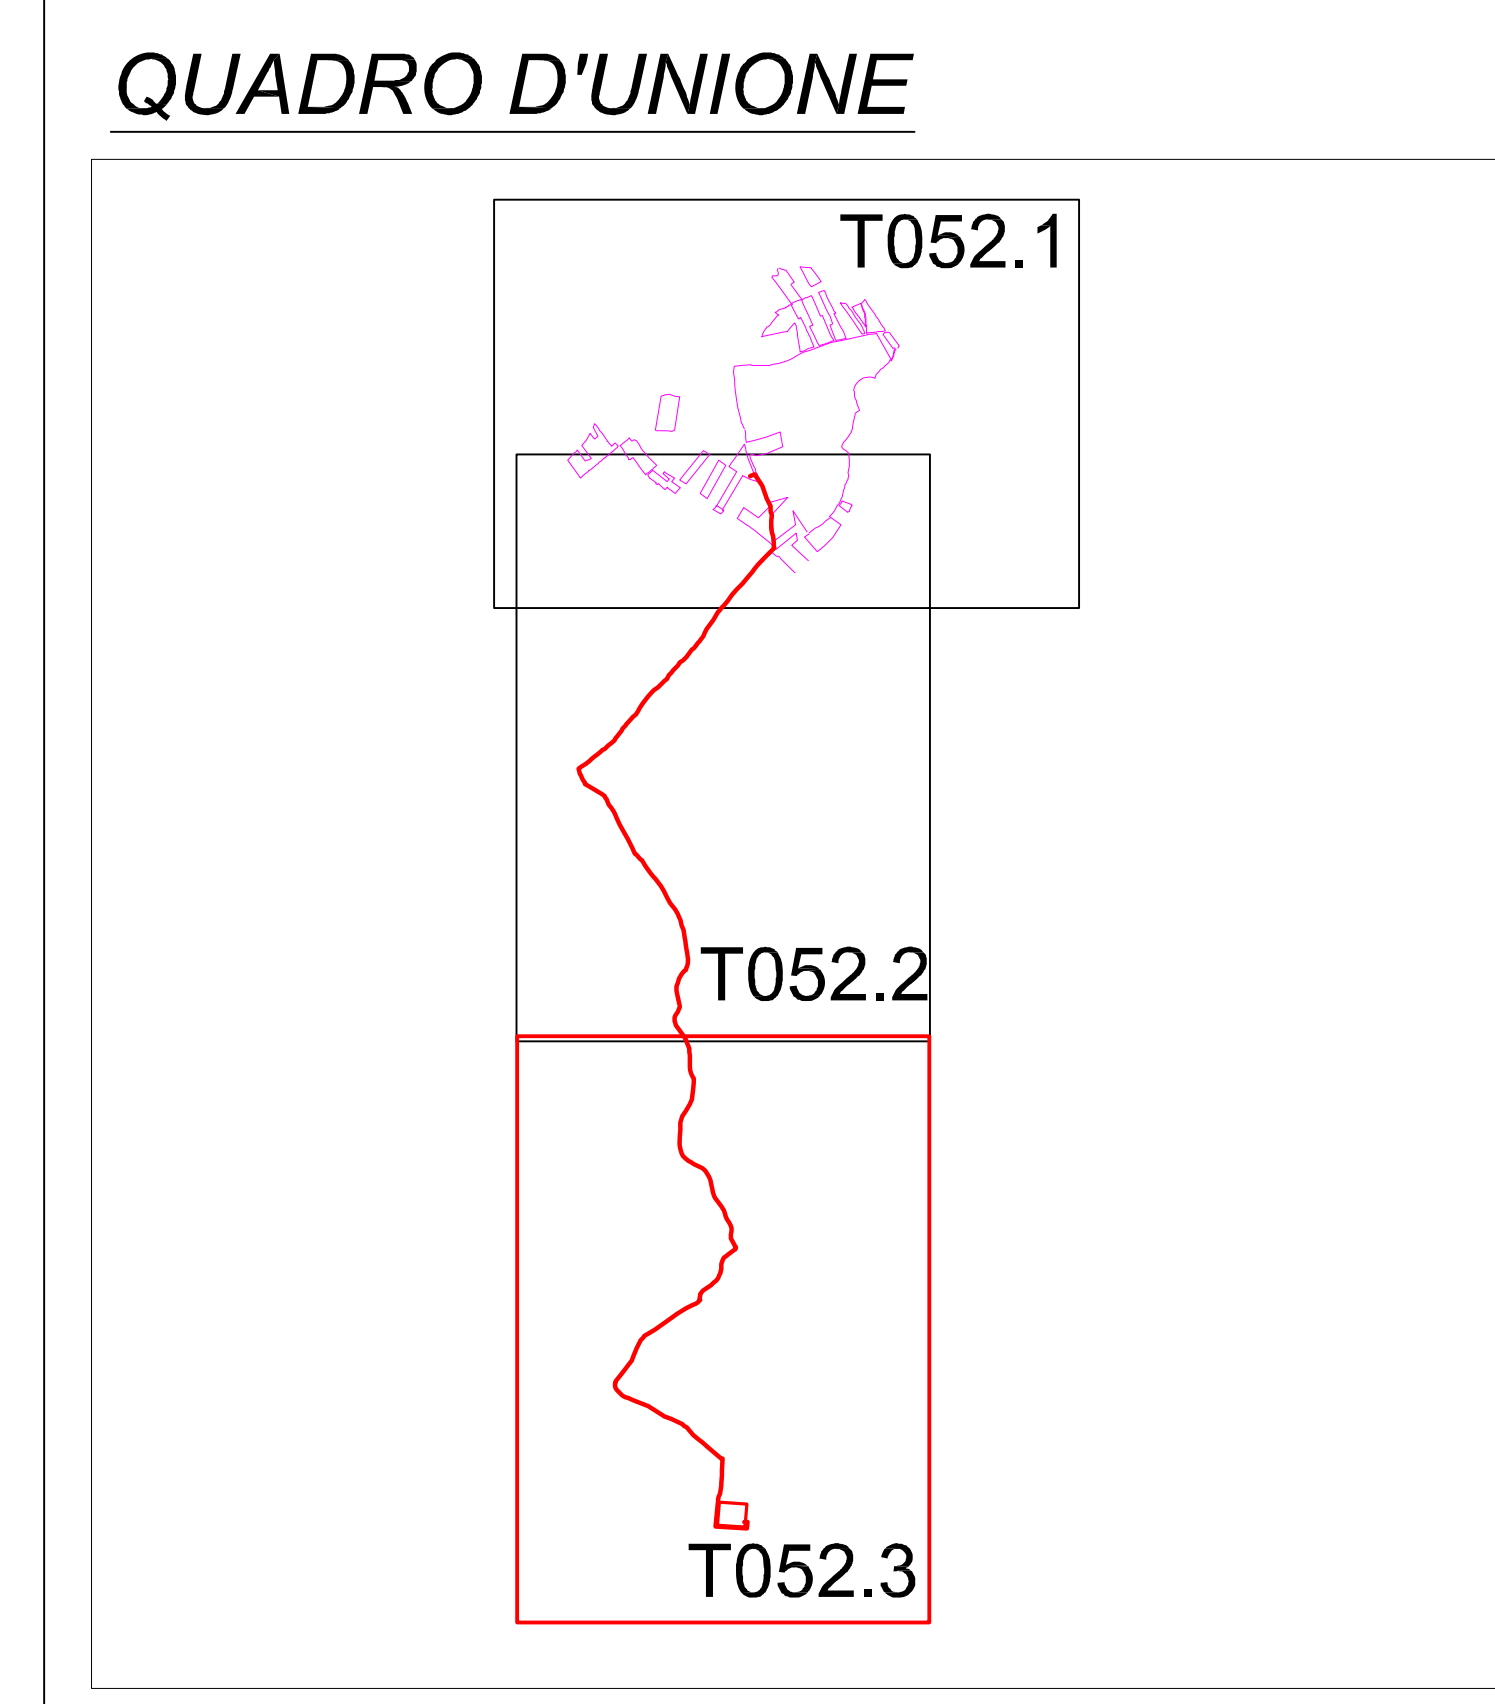

Siel
 PROPONENTE: **Siel Agrisolare S.r.l.**
 - Via Dismano, 1280 47522 Cesena (FC) - info@sielagrisolare.it - piva 12000429963

REGIONE SICILIA
AREA METROPOLITANA DI CATANIA
COMUNE DI CALTAGIRONE

Oggetto: **PROGETTO PER LA REALIZZAZIONE DI UN PARCO AGRIVOLTAICO CON POTENZA DI PICCO PARI A 222,26 MWp E POTENZA DI IMMISSIONE 195 MW, UBICATO NEL COMUNE DI CALTAGIRONE (CT) IN CONTRADA PIETRAEUA E OPERE CONNESSE RICADENTI NEI COMUNI DI LICODIA EUBEA (CT) E CHIARAMONTE GULFI (RG)**

ELABORATO: Inserimento su CTR Impianto Agrivoltico proposto, Viabilità ed opere connesse Post Operam

PROGETTAZIONE: **I-PROJECT S.R.L.**

ELABORATO: AVCALT-T052.3	Elaborato da: Geom. Fabrizio Tiano	COORDINATORE SIA: Ing. Salvatore Mela	IL PROGETTISTA: Arch. Antonio Manco
---------------------------------	------------------------------------	---------------------------------------	-------------------------------------

SCALA: 1:5000
 DATA: Giugno 2022

Prot. Int. n°: 0108 Rev.: 1 Mod.: 0
 Pictor: Caltagirone Annotaz. File:

I-Project
 Consorzio, Progettazione e Sviluppo Impianti ad Energia Rinnovabile
 Via S. Gaetano, 10 - 95030 Catania (CT) - Tel. 095 4100000 - Fax 095 4100001
 Sede Operativa: Via S. Gaetano, 10 - 95030 Catania (CT) - Tel. 095 4100000 - Fax 095 4100001