




Profilo A-A ex ante

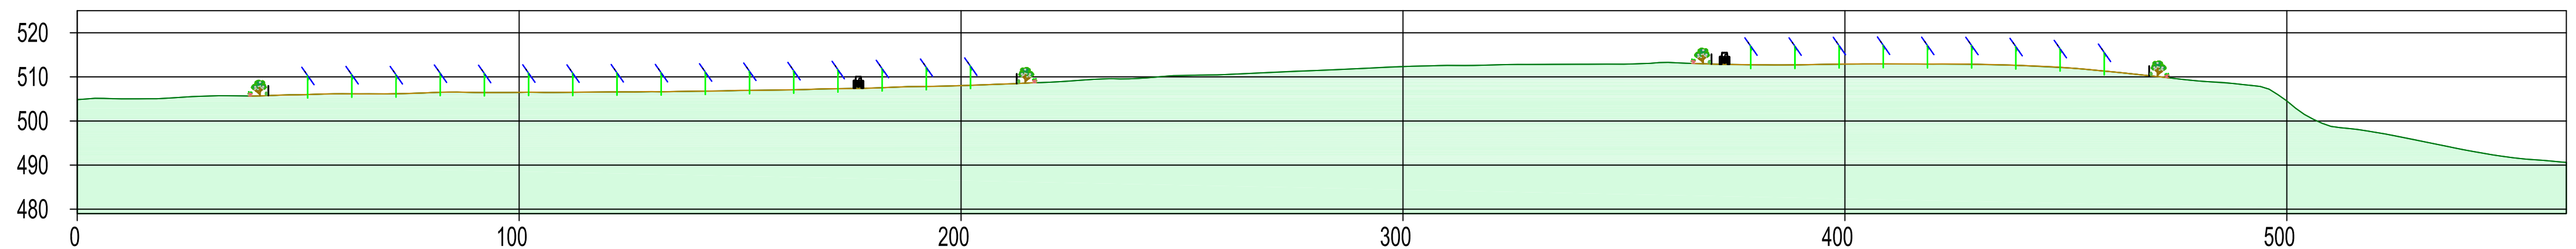


Profilo A-A ex post

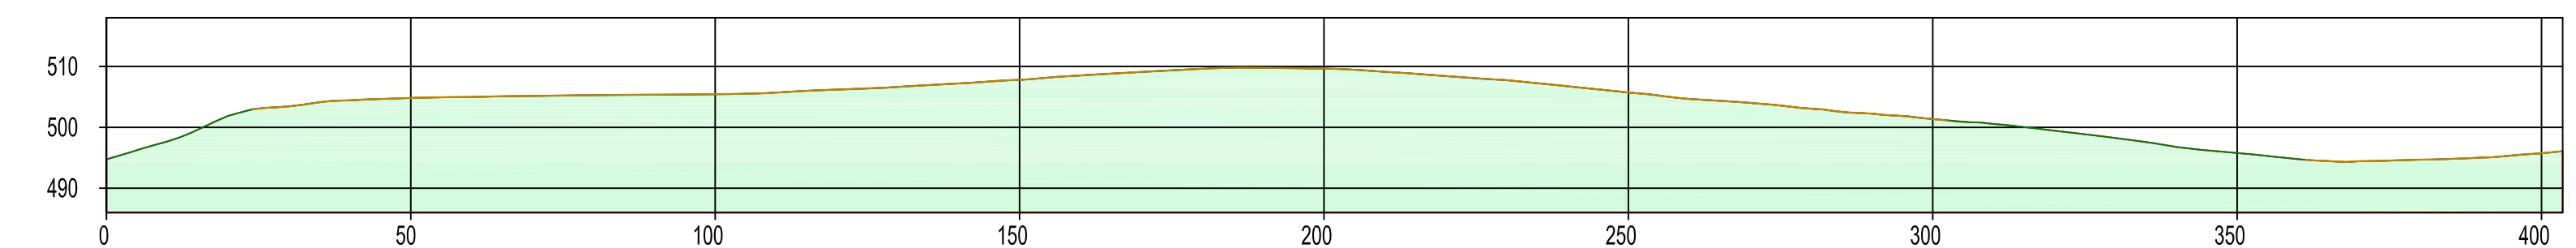

Profilo B-B ex ante

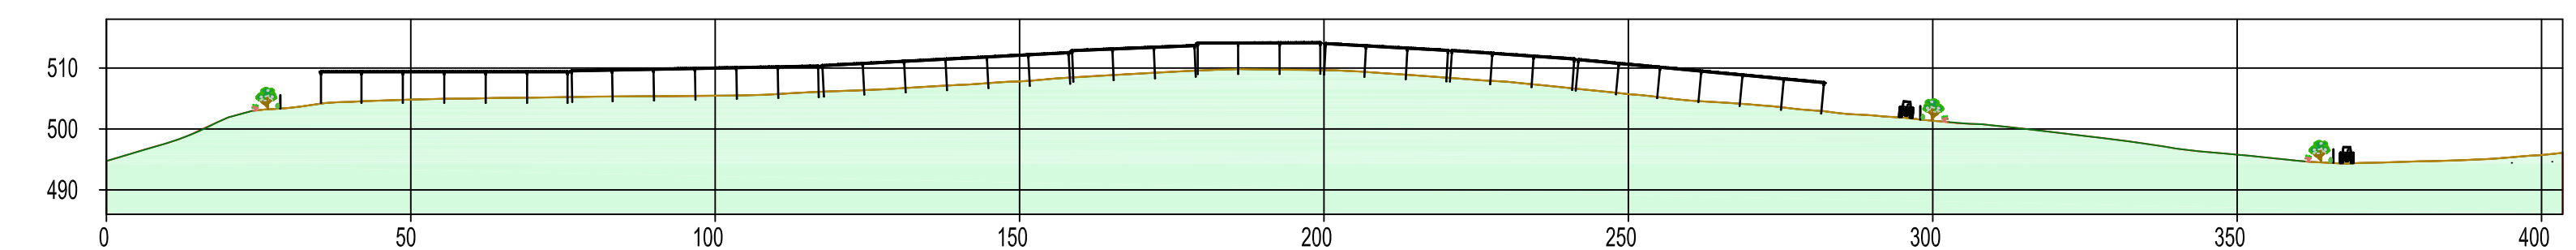

Profilo B-B ex post

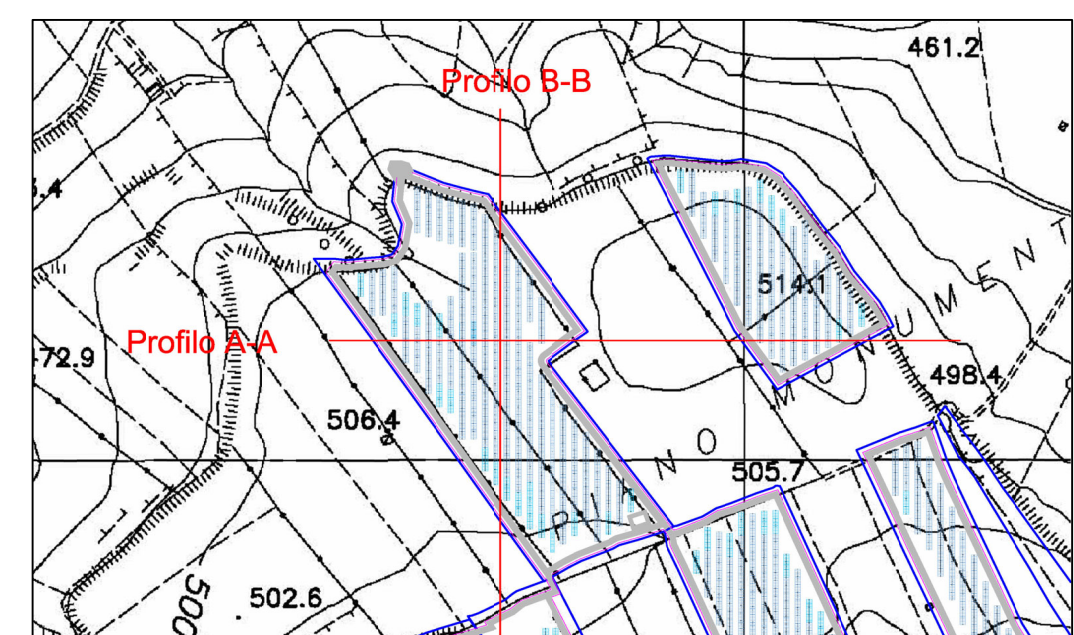

PROPONENTE:

Siel Agrisolare S.r.l.

- Corso Giacomo Matteotti, 20121 Milano - sielagrisolare srl@pec.it - p.iva 12000420963

REGIONE SICILIA

**CITTA' METROPOLITANA DI CATANIA
COMUNE DI CALTAGIRONE**

**Oggetto: PROGETTO PER LA REALIZZAZIONE DI UN PARCO AGRIVOLTAICO
CON POTENZA DI PICCO PARI A 222,26 MWp E POTENZA DI
IMMISSIONE 195 MW, UBICATO NEL COMUNE DI CALTAGIRONE (CT)
IN CONTRADA PIETRANERA E OPERE CONNESSE RICADENTI NEI
COMUNI DI LICODIA EUBEA (CT) E CHIARAMONTE GULFI (CT)**

ELABORATO: Profili del terreno in fase di esercizio

PROGETTAZIONE: **I-PROJECT S.R.L.**

ELABORATO:

Elaborato da:
Ing. Salvatore Mele



COORDINATORE SIA:
Ing. Salvatore Mele

IL PROGETTISTA:
Arch. Antonio Manco

AVCALT-T084

SCALA:
1:100

DATA:
Giugno 2022

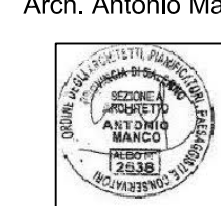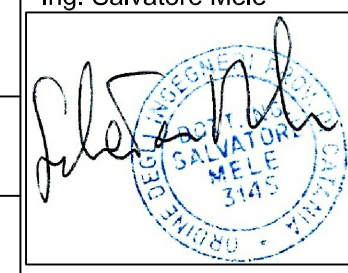

Prot. int. n°: 0108

Rev.: 1

Mod.: 0

Pratica: Caltagirone

Archivio File:



Consulenza, Progettazione e Sviluppo Impianti ad Energia Rinnovabile

Sede Legale: Via Del Vecchio Politecnico, 9 - 20121 Milano (MI) - P.IVA 11092870960-PEC: i-project@legalmail.it

Sede Operativa: Via Bisceglie n° 17 - 84044 Albanello (SA) - mail: a.manco@i-projectsrl.com - Cell: 3384117245