

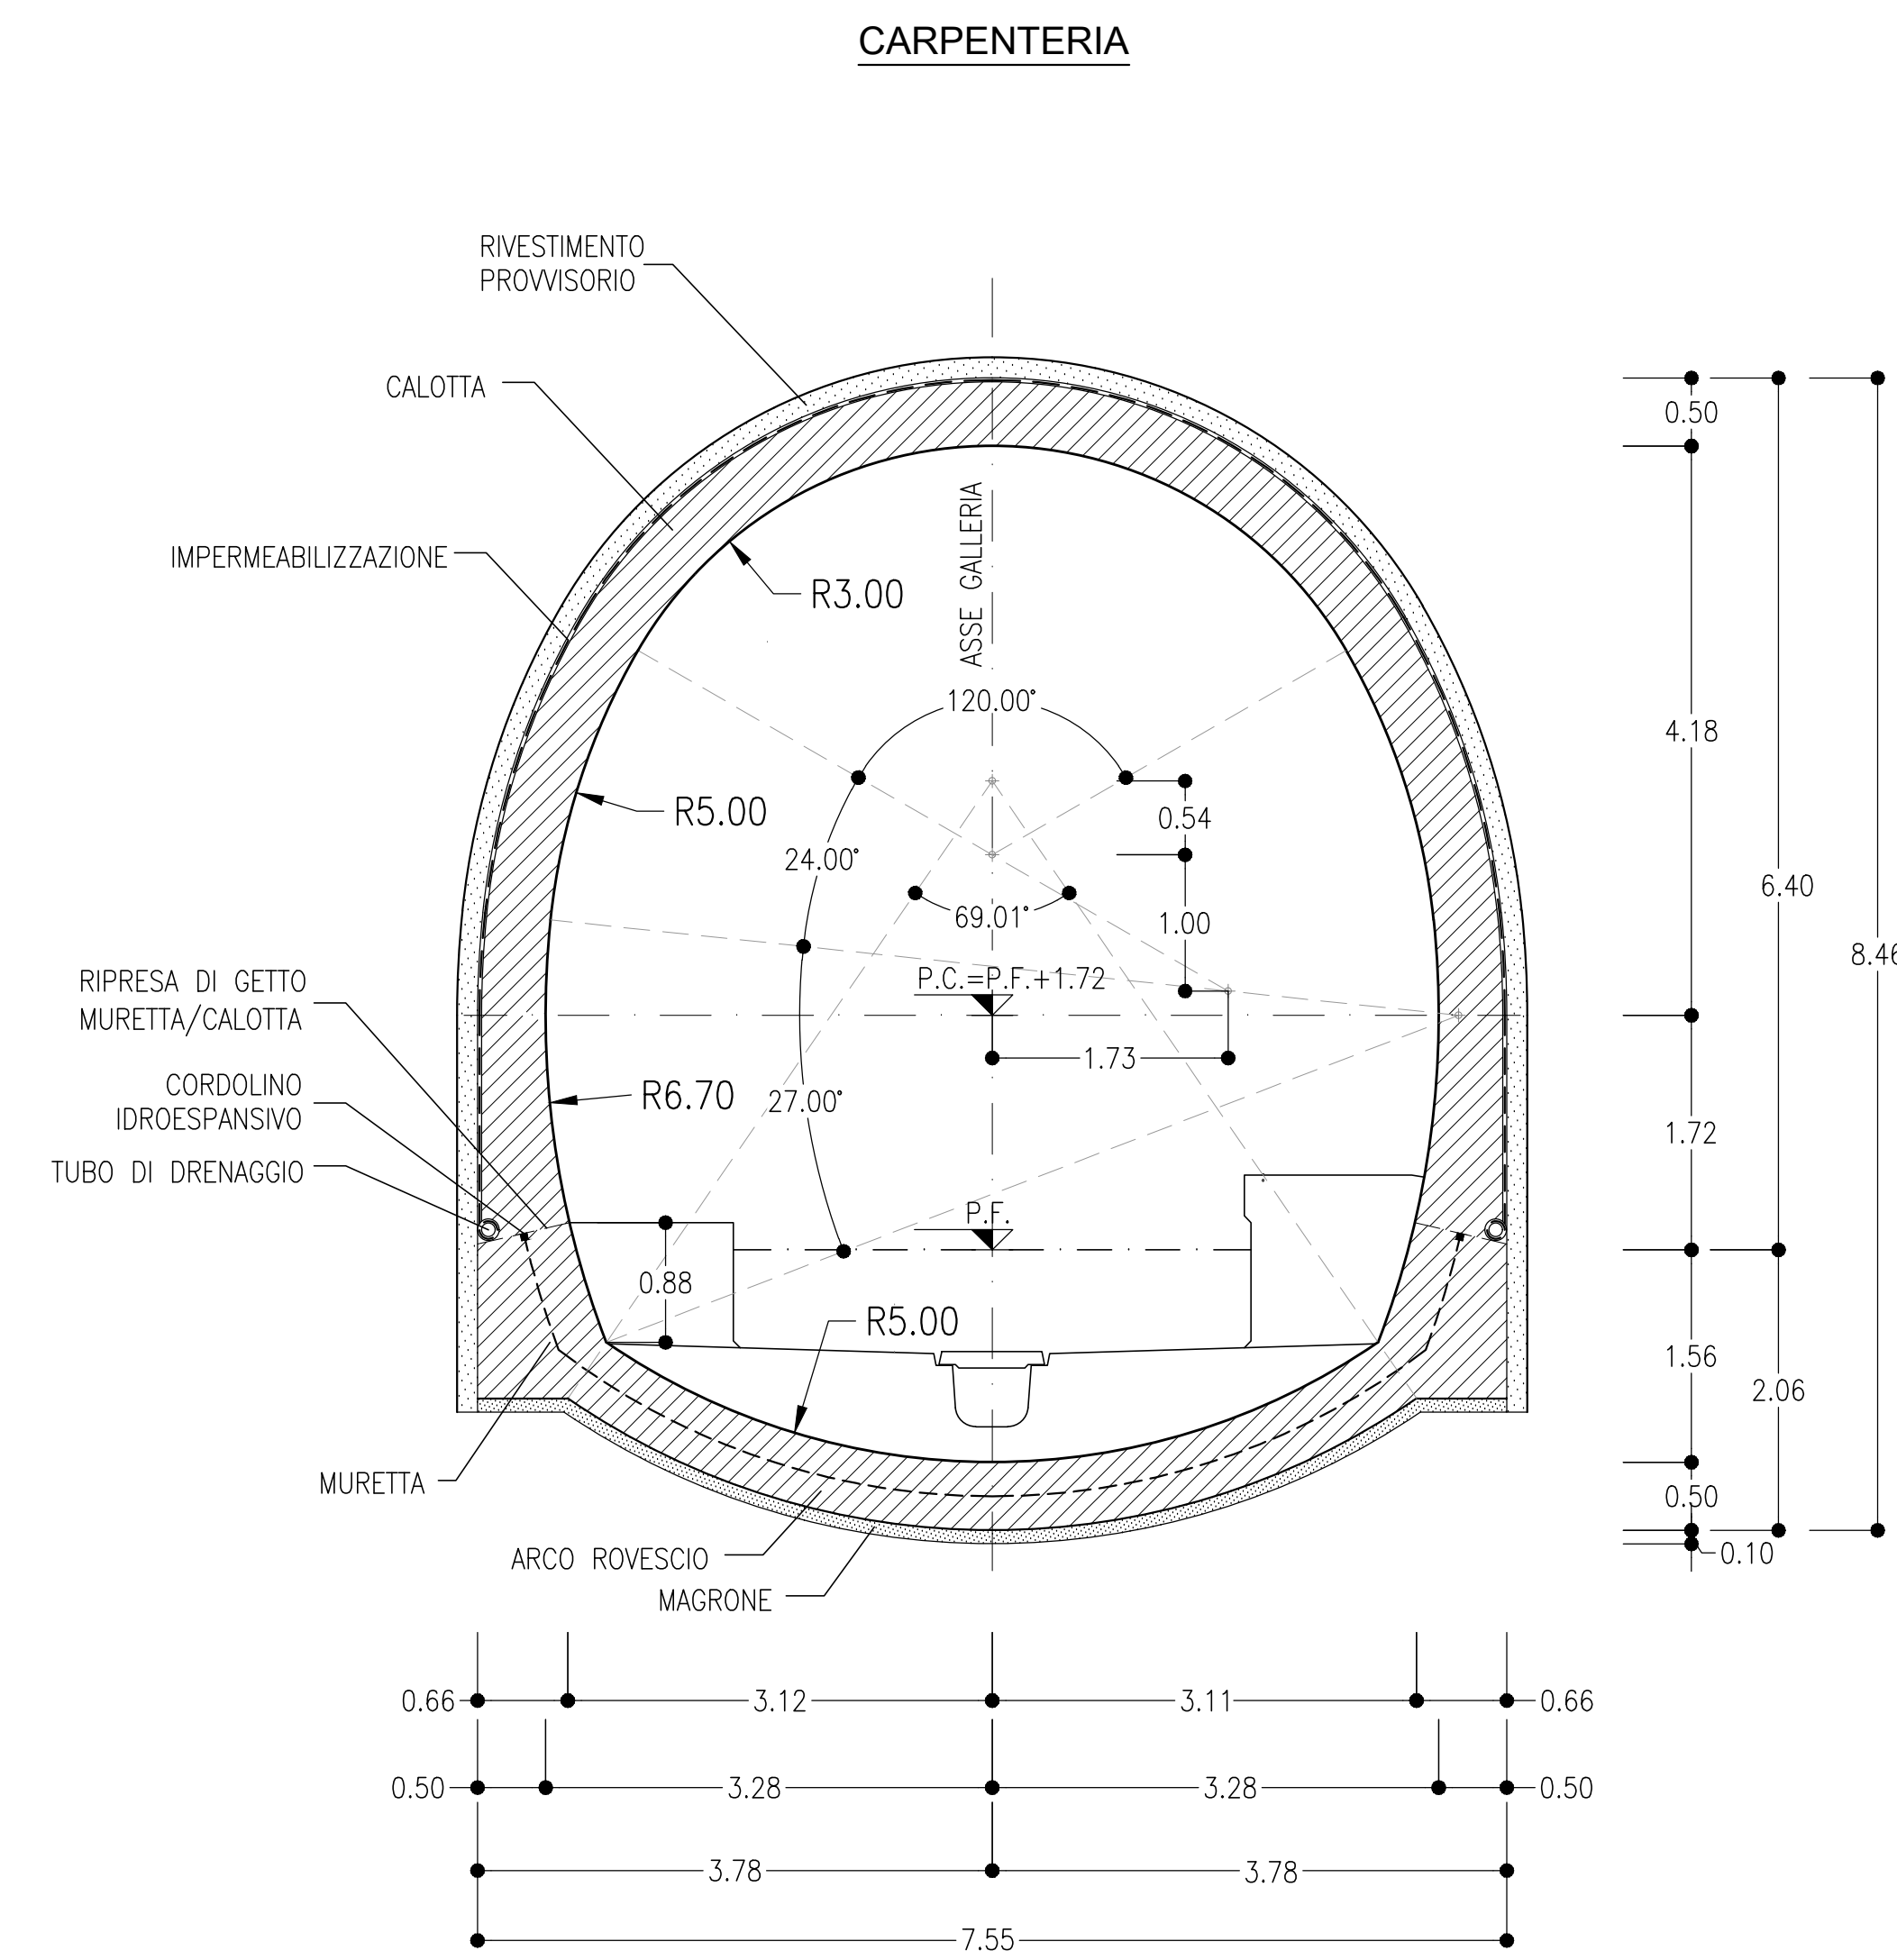
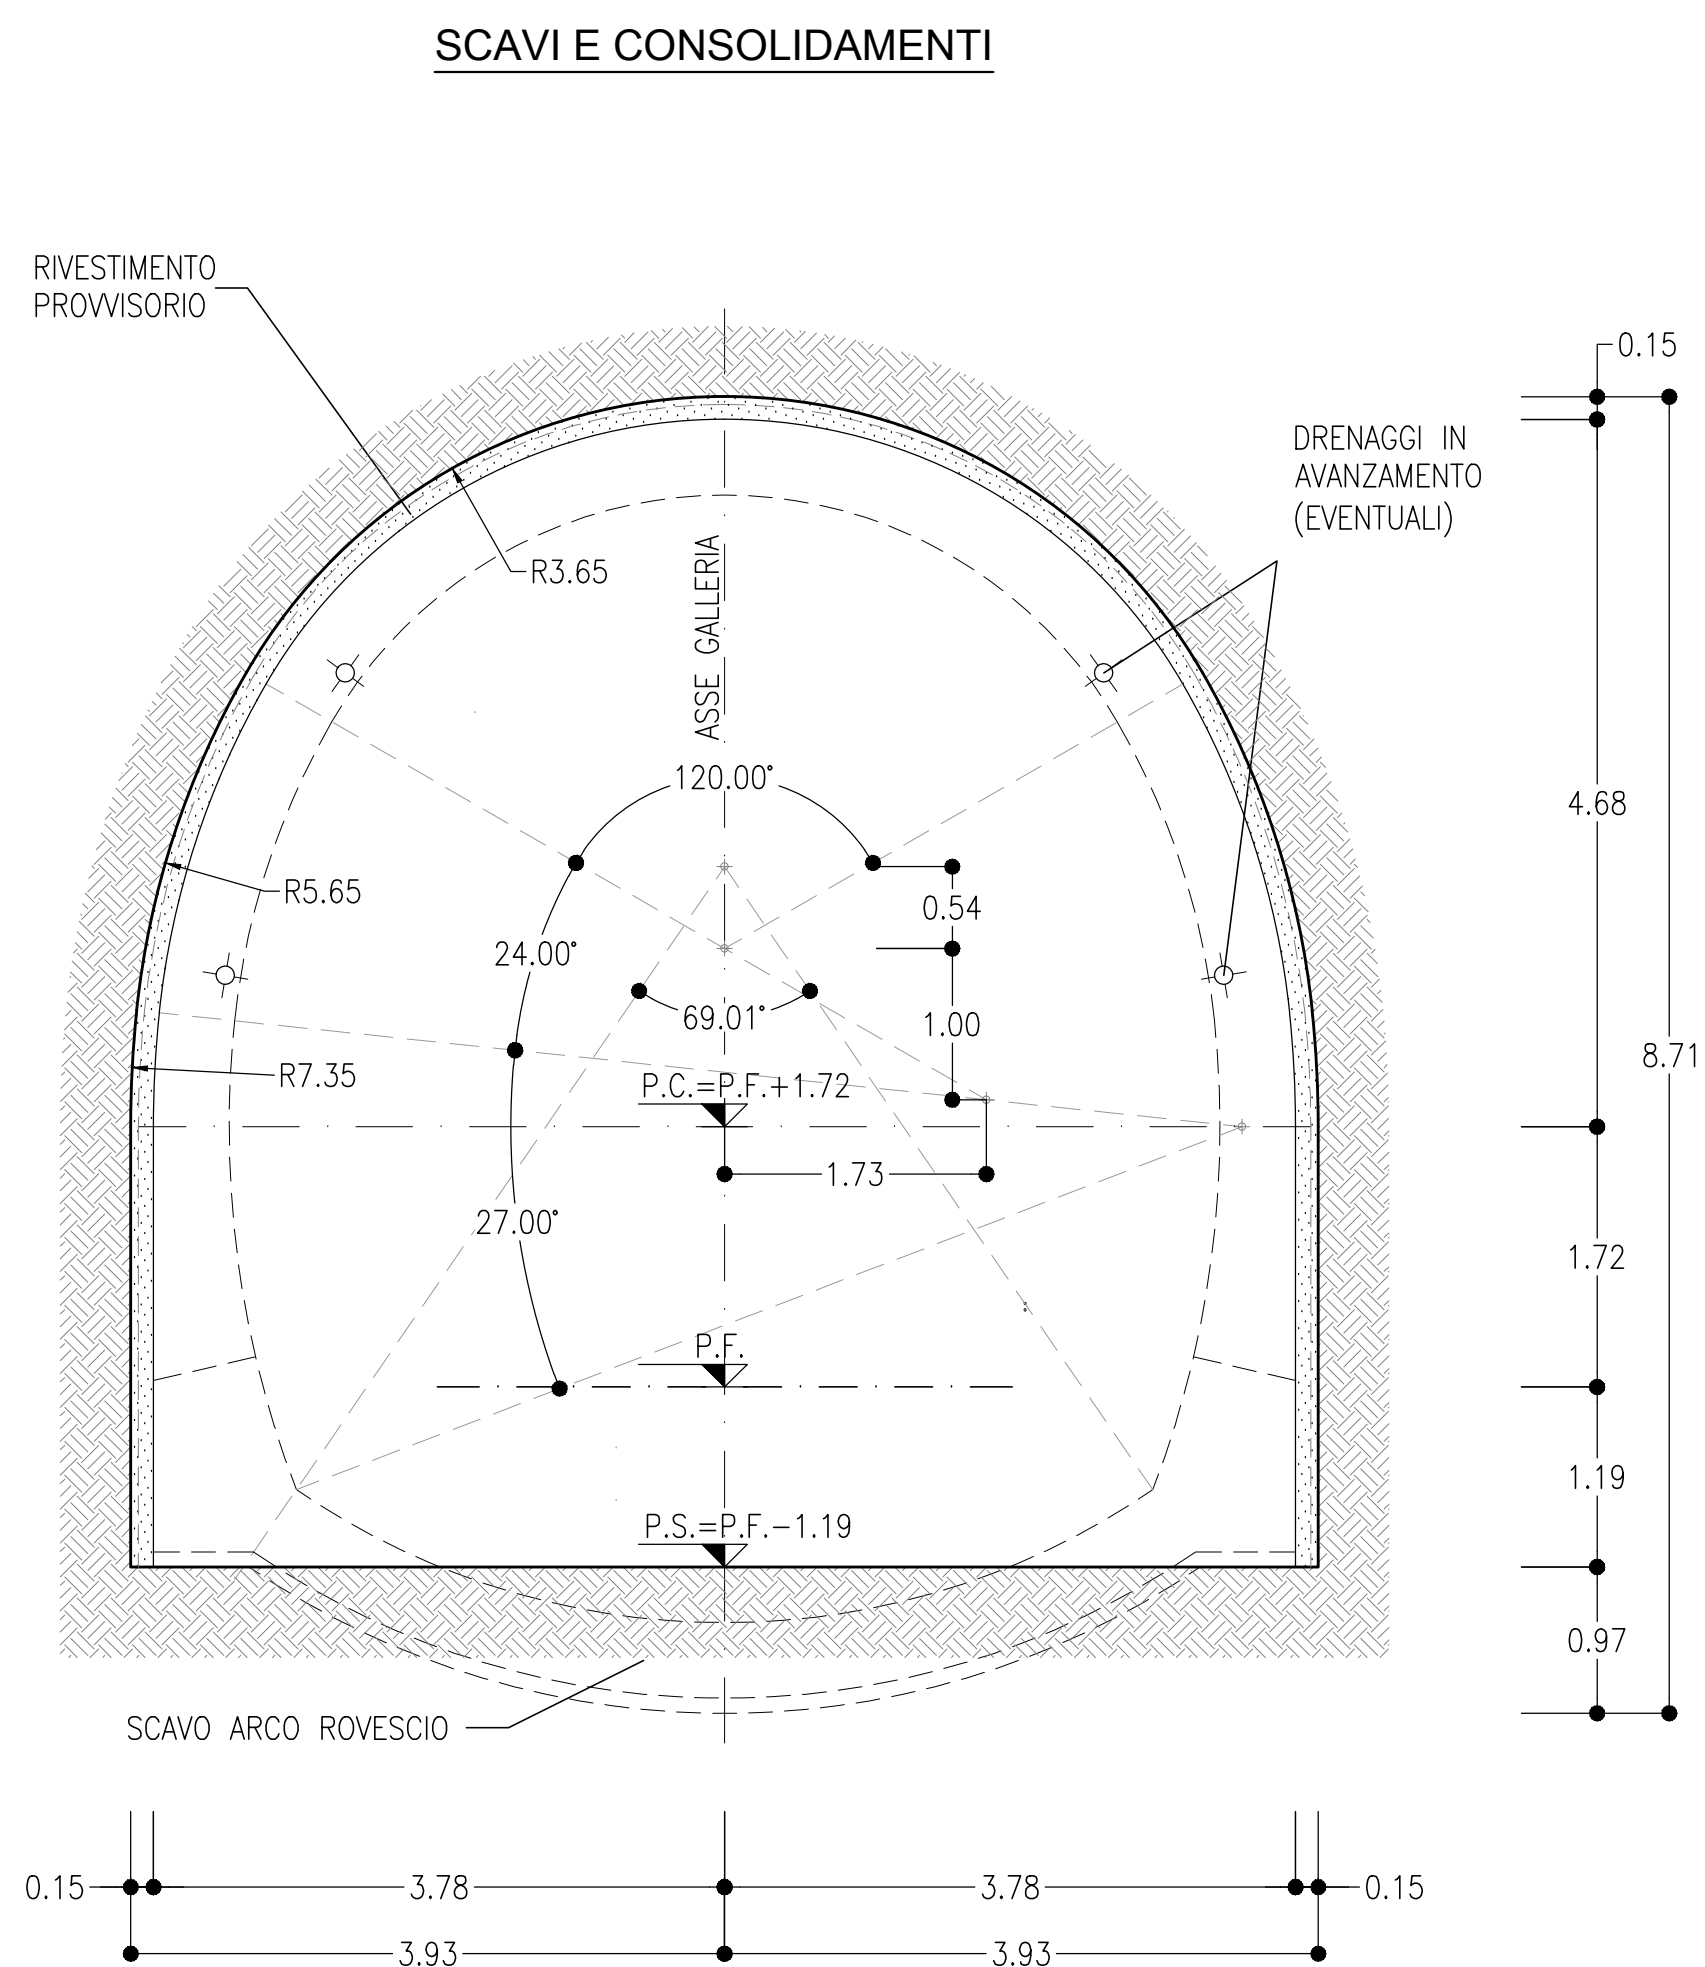


SEZIONE COMPORTAMENTO TIPO A1
SCALA 1:50
SINGOLO BINARIO

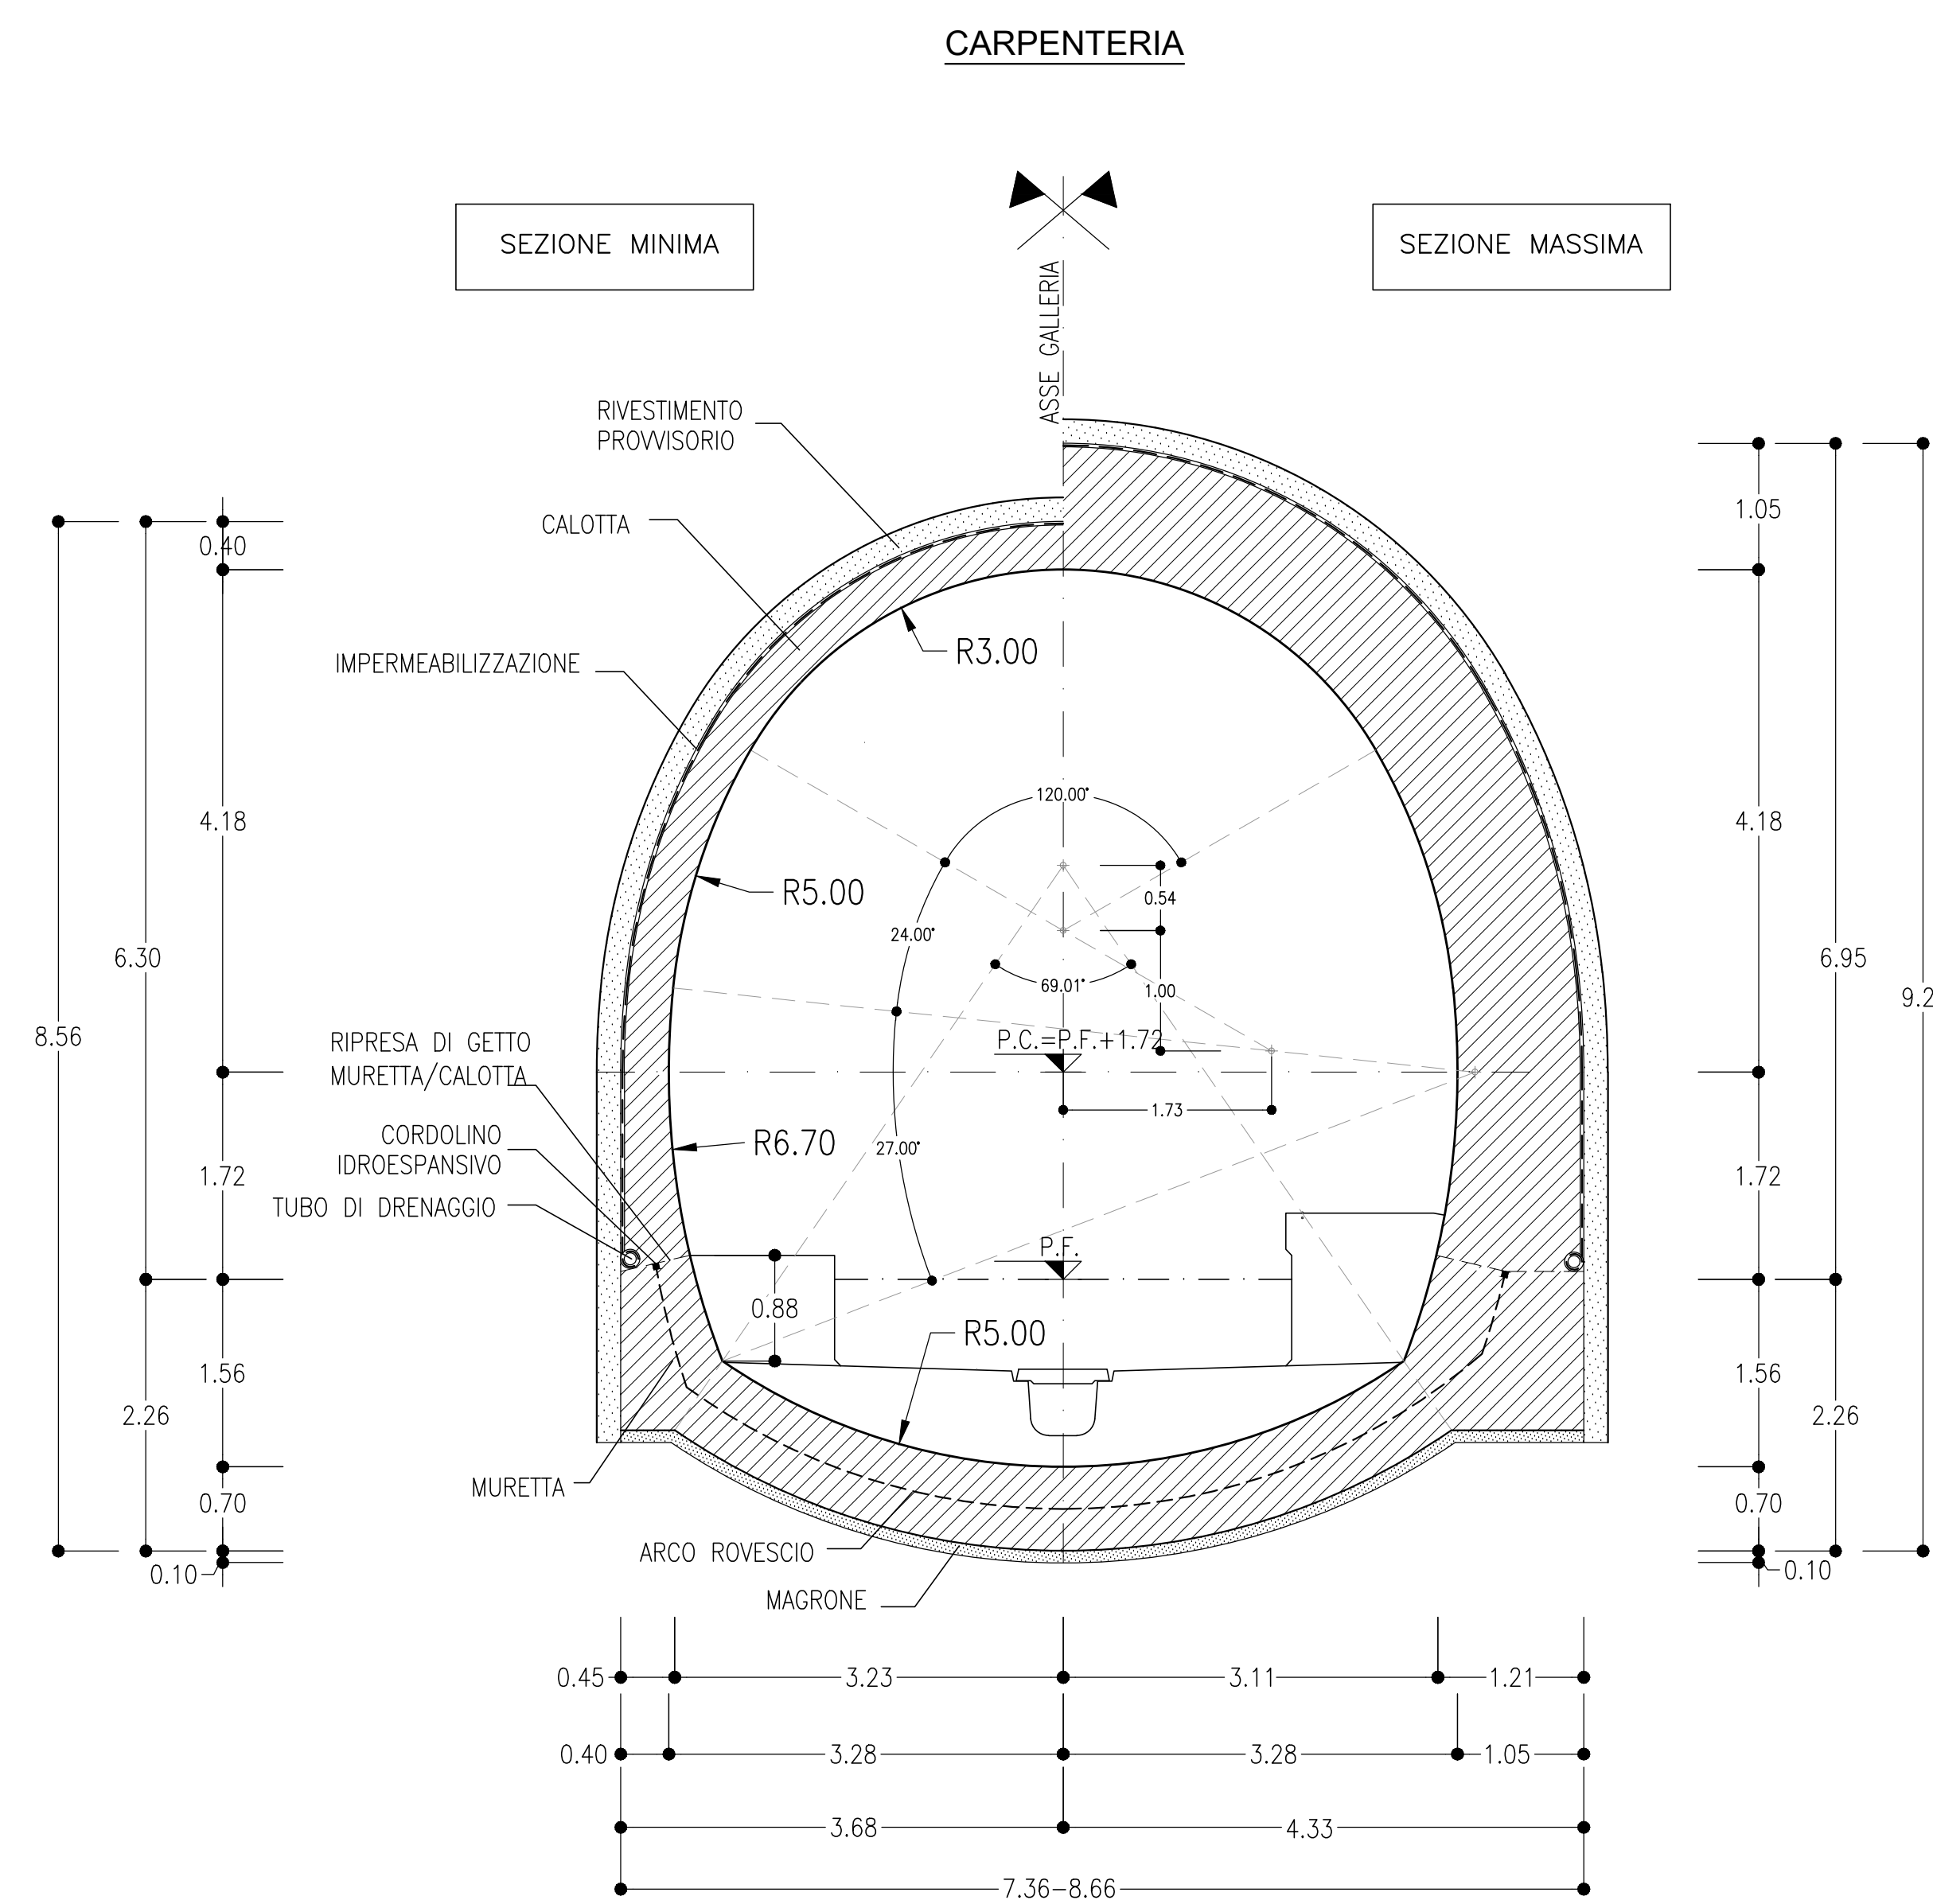

SEZIONE COMPORTAMENTO TIPO B1
SCALA 1:50
SINGOLO BINARIO

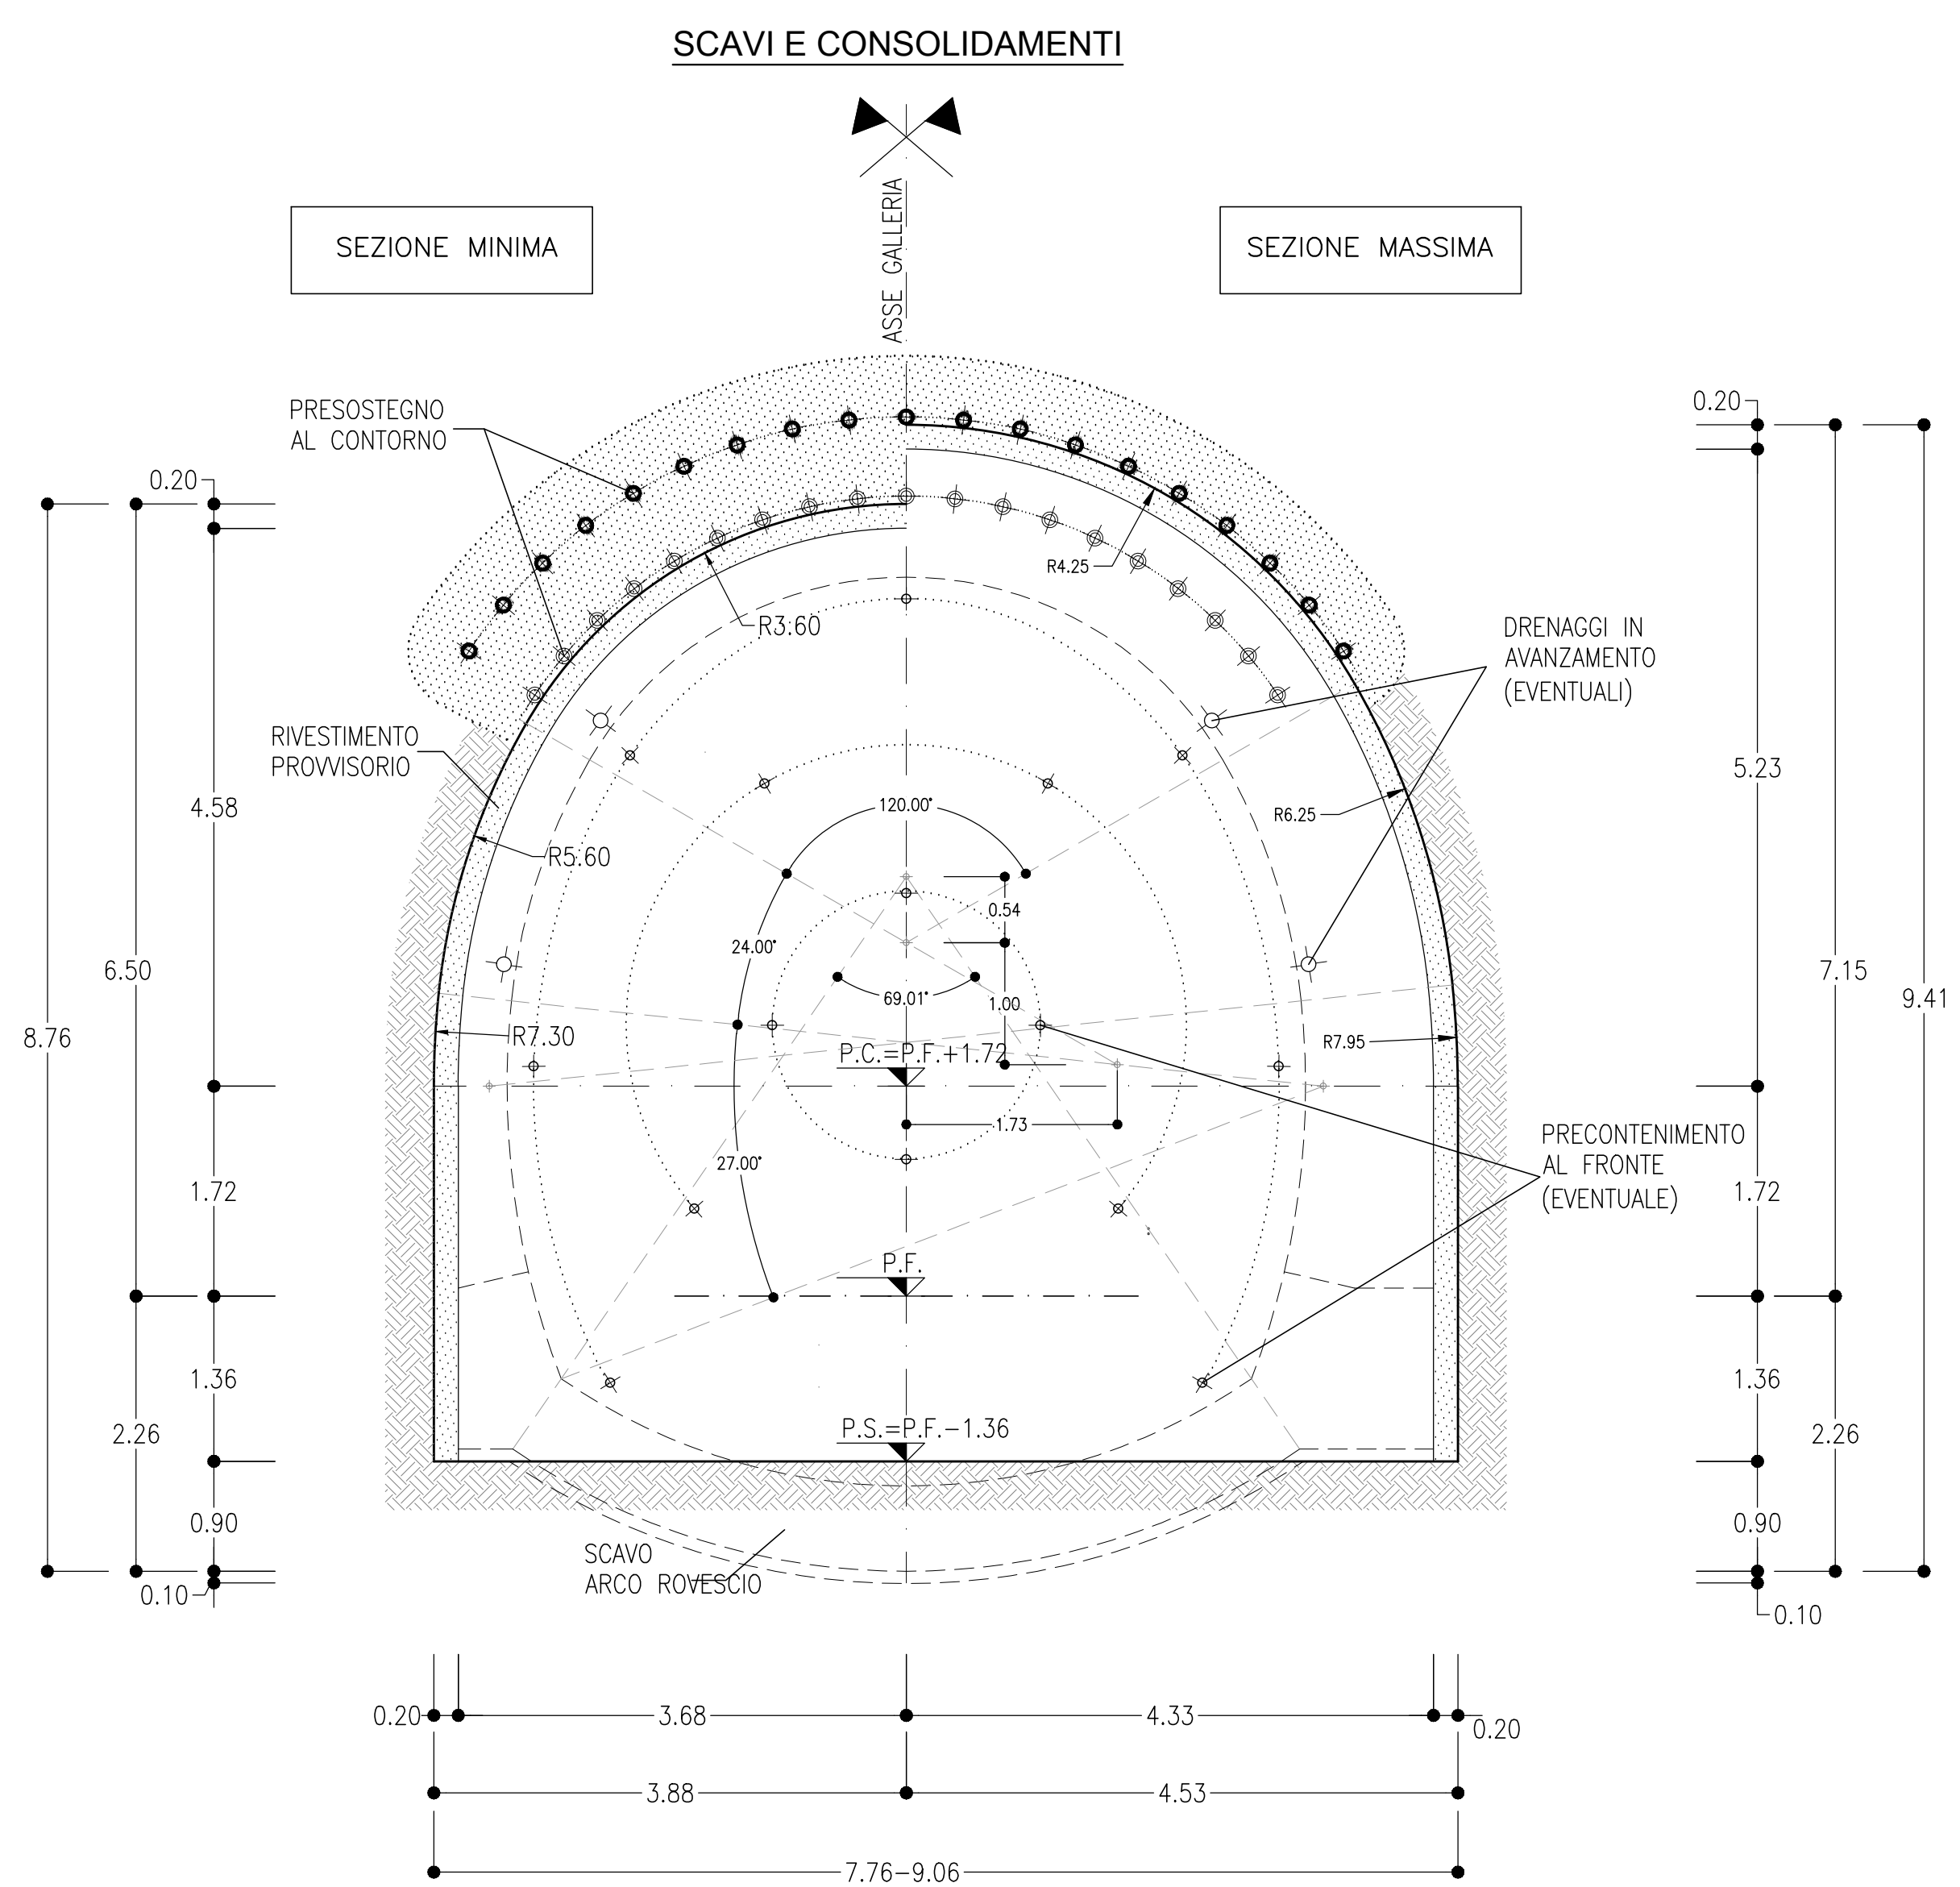

LEGENDA

P.C.=	PIANO DEI CENTRI
P.F.=	PIANO DEL FERRO
P.S.=	PIANO DI SCAVO

COMMITTENTE:

PROGETTAZIONE:

U.O. GALLERIE

PROGETTO DI FATTIBILITA' TECNICA ECONOMICA

COLLEGAMENTO AEROPORTO OLBIA

GALLERIE NATURALI
Scavo tradizionale - Sezione di avanzamento
Carpenteria, scavo e consolidamenti

SCALA: 1:50

COMMESSA	LOTTO	FASE	ENTE	TIPO DOC.	OPERA/DISCIPLINA	PROGR.	REV.
RR00	10	R	07	WB	GN0000	002	A

Revis.	Descrizione	Redatto	Data	Verificato	Data	Approvato	Data	Autorizzato	Data
A	Emissione Esecutiva	[Signature]	28/10/2022	[Signature]	28/10/2022	[Signature]	28/10/2022	[Signature]	28/10/2022

File: RR0010R07WBGN0000002A.dwg n. Elab.: