PLANIMETRIA
SCALA 1:200

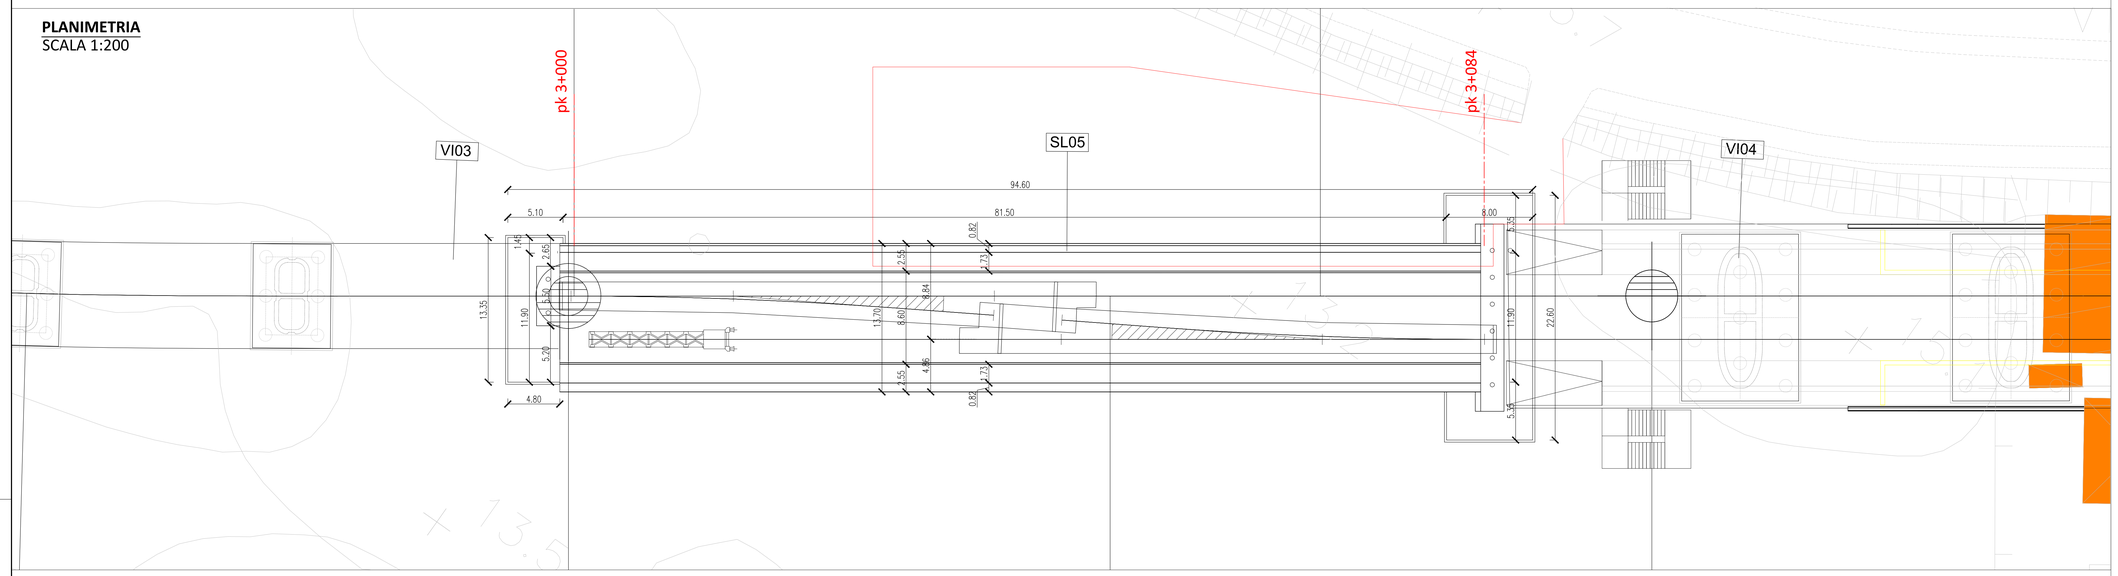

SEZIONE LONGITUDINALE
SCALA 1:100

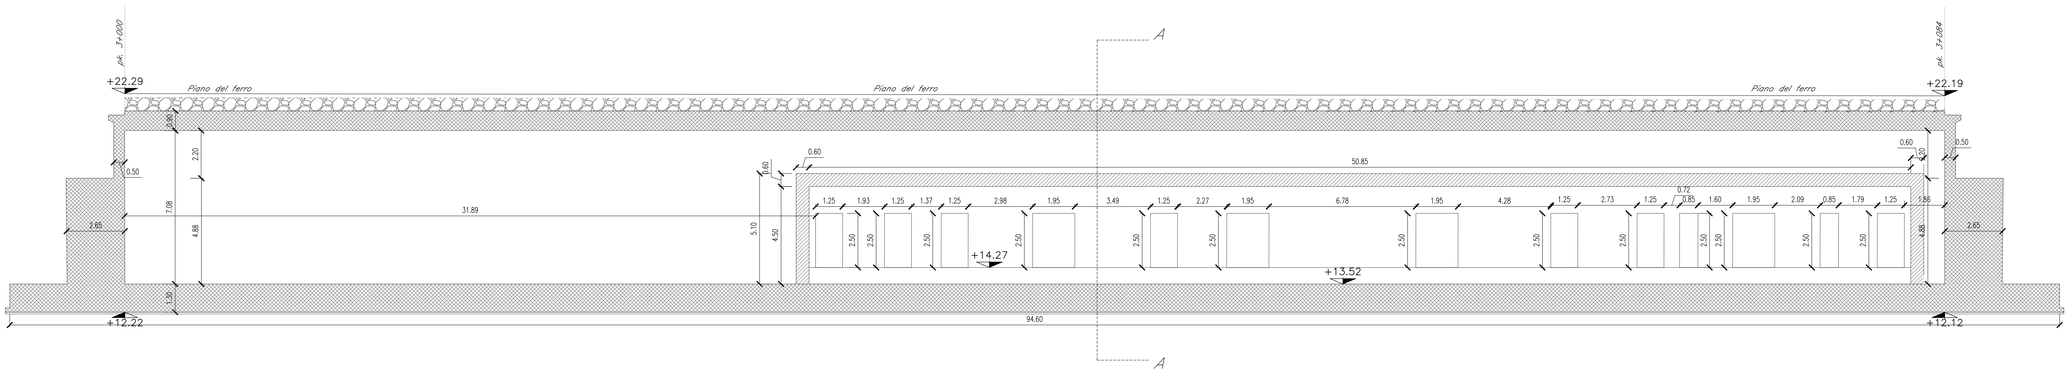

PIANTA FONDAZIONI
SCALA 1:100

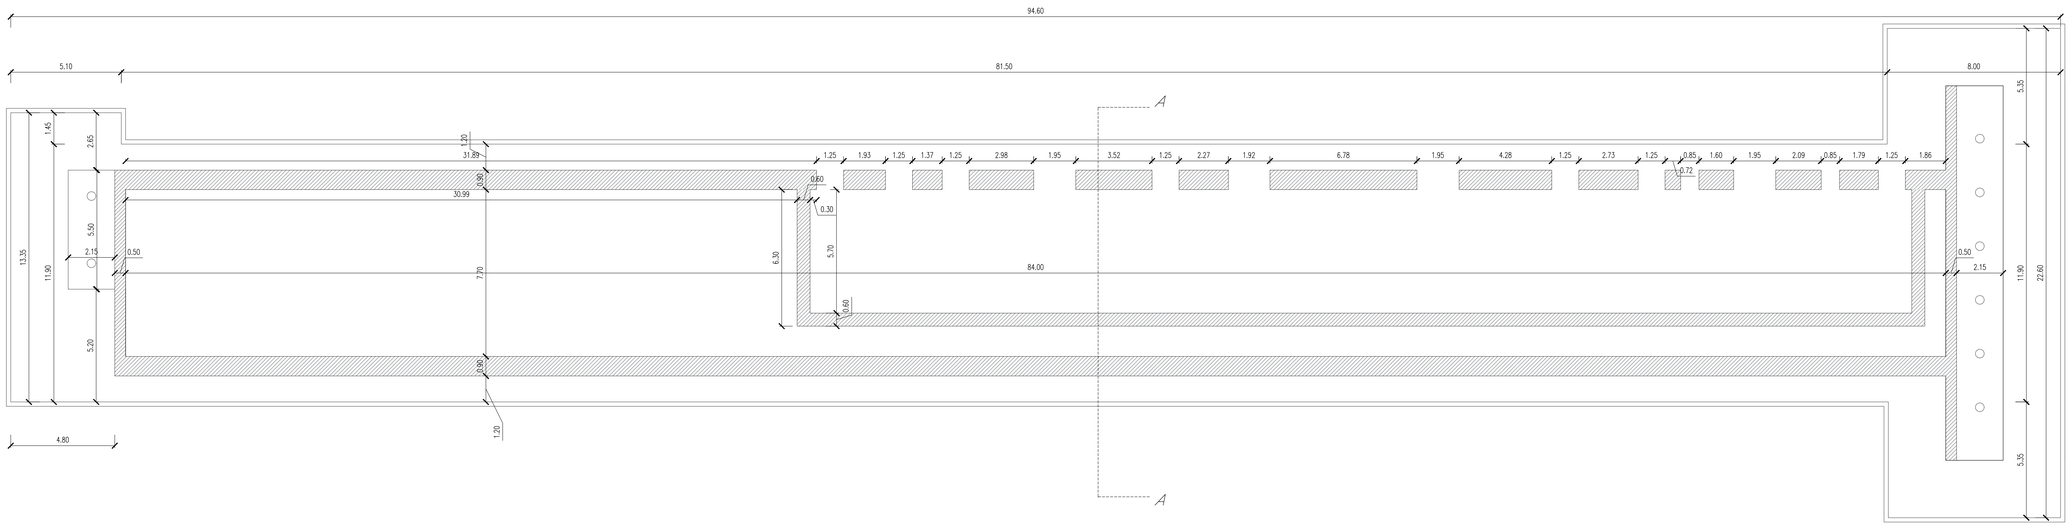

QUADRO D'UNIONE

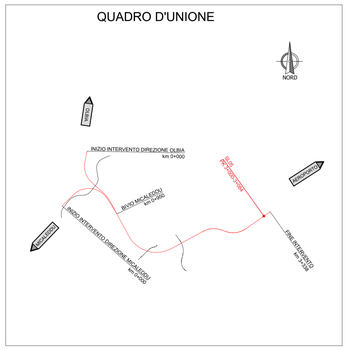

SEZIONE TRASVERSALE
SCALA 1:100

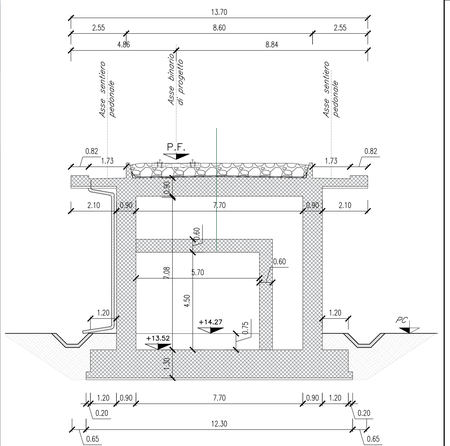

COMMITTENTE:

RFI RETE FERROVIARIA ITALIANA
GRUPPO FERROVIE DELLO STATO ITALIANE

PROGETTAZIONE:

ITALFERR
GRUPPO FERROVIE DELLO STATO ITALIANE

U.O. OPERE GEOTECNICHE

PROGETTO DI FATTIBILITA' TECNICA ECONOMICA

COLLEGAMENTO FERROVIARIO CON L'AEROPORTO DI OLBIA

SCATOLARI DI APPROCCIO AI VIADOTTI

SL05 - Scatolare di approccio al viadotto VI04

SCALA : varie

COMMESSA	LOTTO	FASE	ENTE	TIPO DOC.	OPERA/DISCIPLINA	PROGR.	REV.
RR0O	10	R	11	PZ	SL0500	001	A

Revis.	Descrizione	Redatto	Data	Verificato	Data	Approvato	Data	Autorizzato	Data
A	Emissione Definitiva	PINI	Ottobre 2022	G.Maneschi	Ottobre 2022	T.Paoli	Ottobre 2022	L. Berardi	Ottobre 2022

File RR0O10R11PZSL0500001A

n. Elab. :