
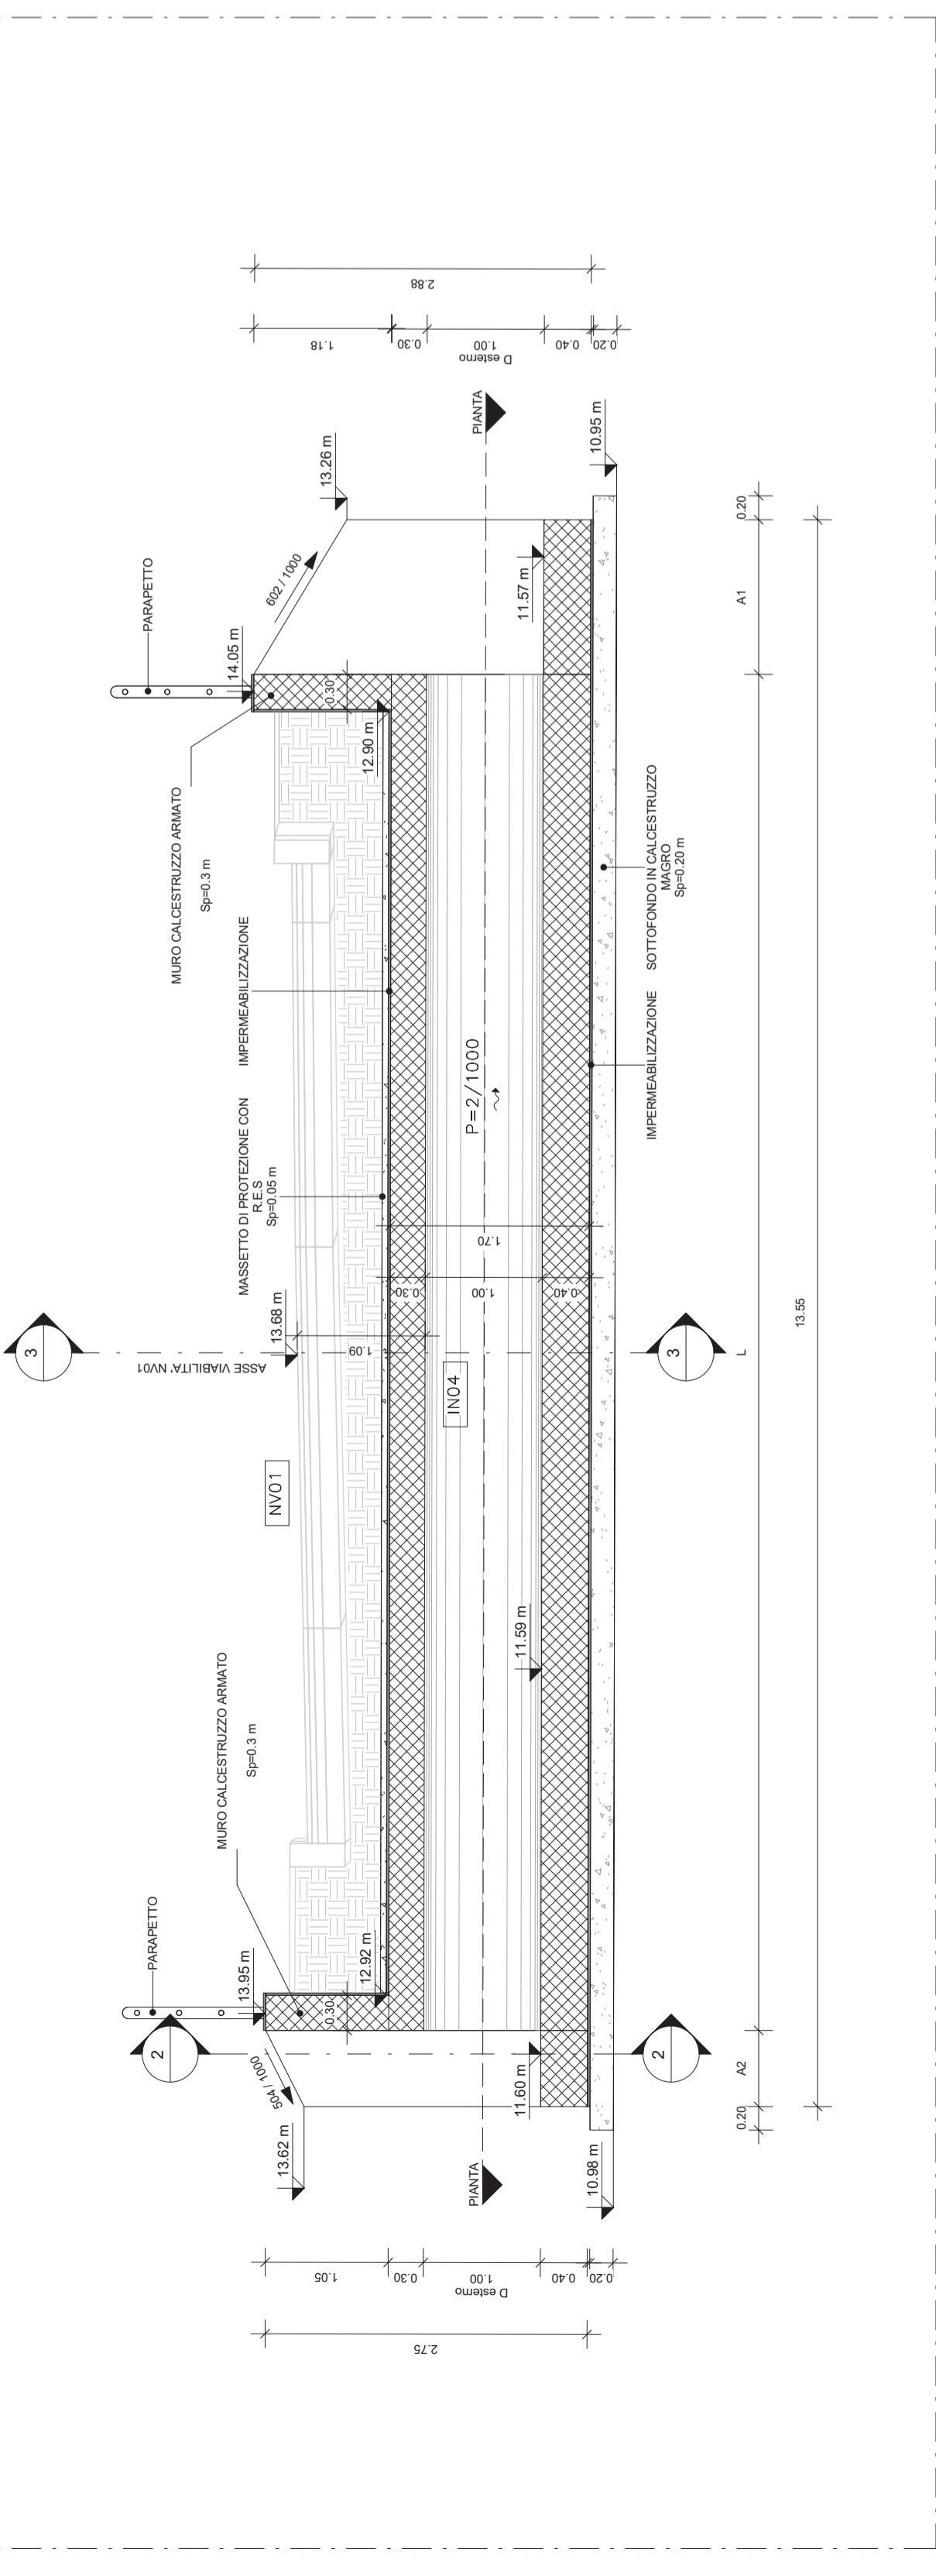
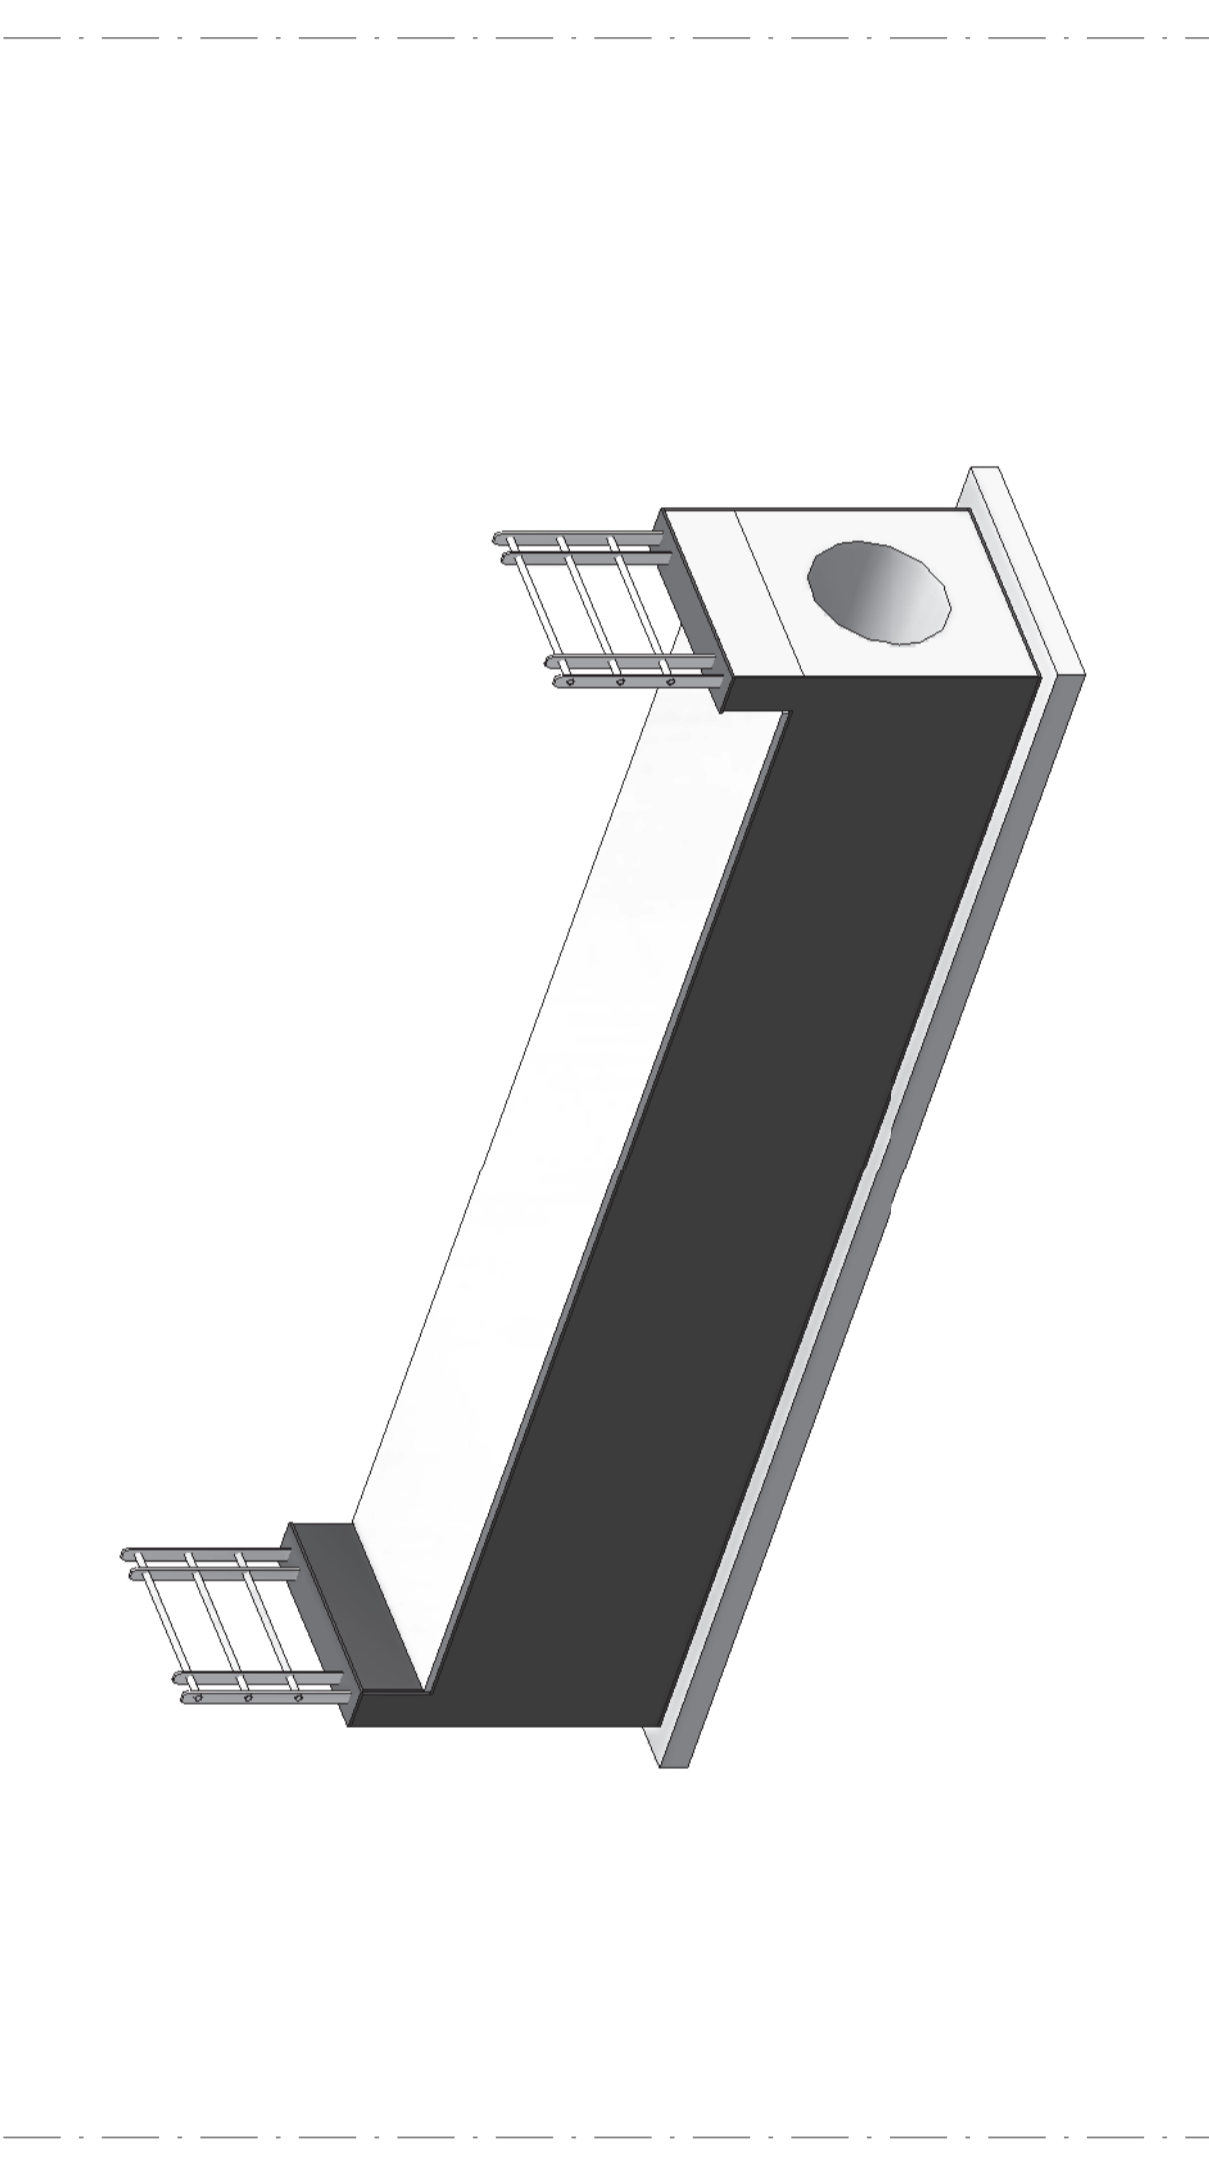


TOMBINO STRADALE IN04 - INT6

Visione	Progressiva	MBS	L (m)	G.S.	A1 (m)	A2 (m)
IN001	0+472.50	IN04	11.58	11.60 - 11.57	13.22	0.65
IN005	1+150.00	INT6	9.50	19.40 - 19.38	0.00	0.00

VISTA TRIDIMENSIONALE.
TOMBINO STRADALE TIPOLOGICO CIRCOLARE 1000 - INT6
 SCALA 150




SEZIONE 1-1
TOMBINO STRADALE TIPOLOGICO CIRCOLARE 1000 - IN04-INT6
 SCALA 1 : 50

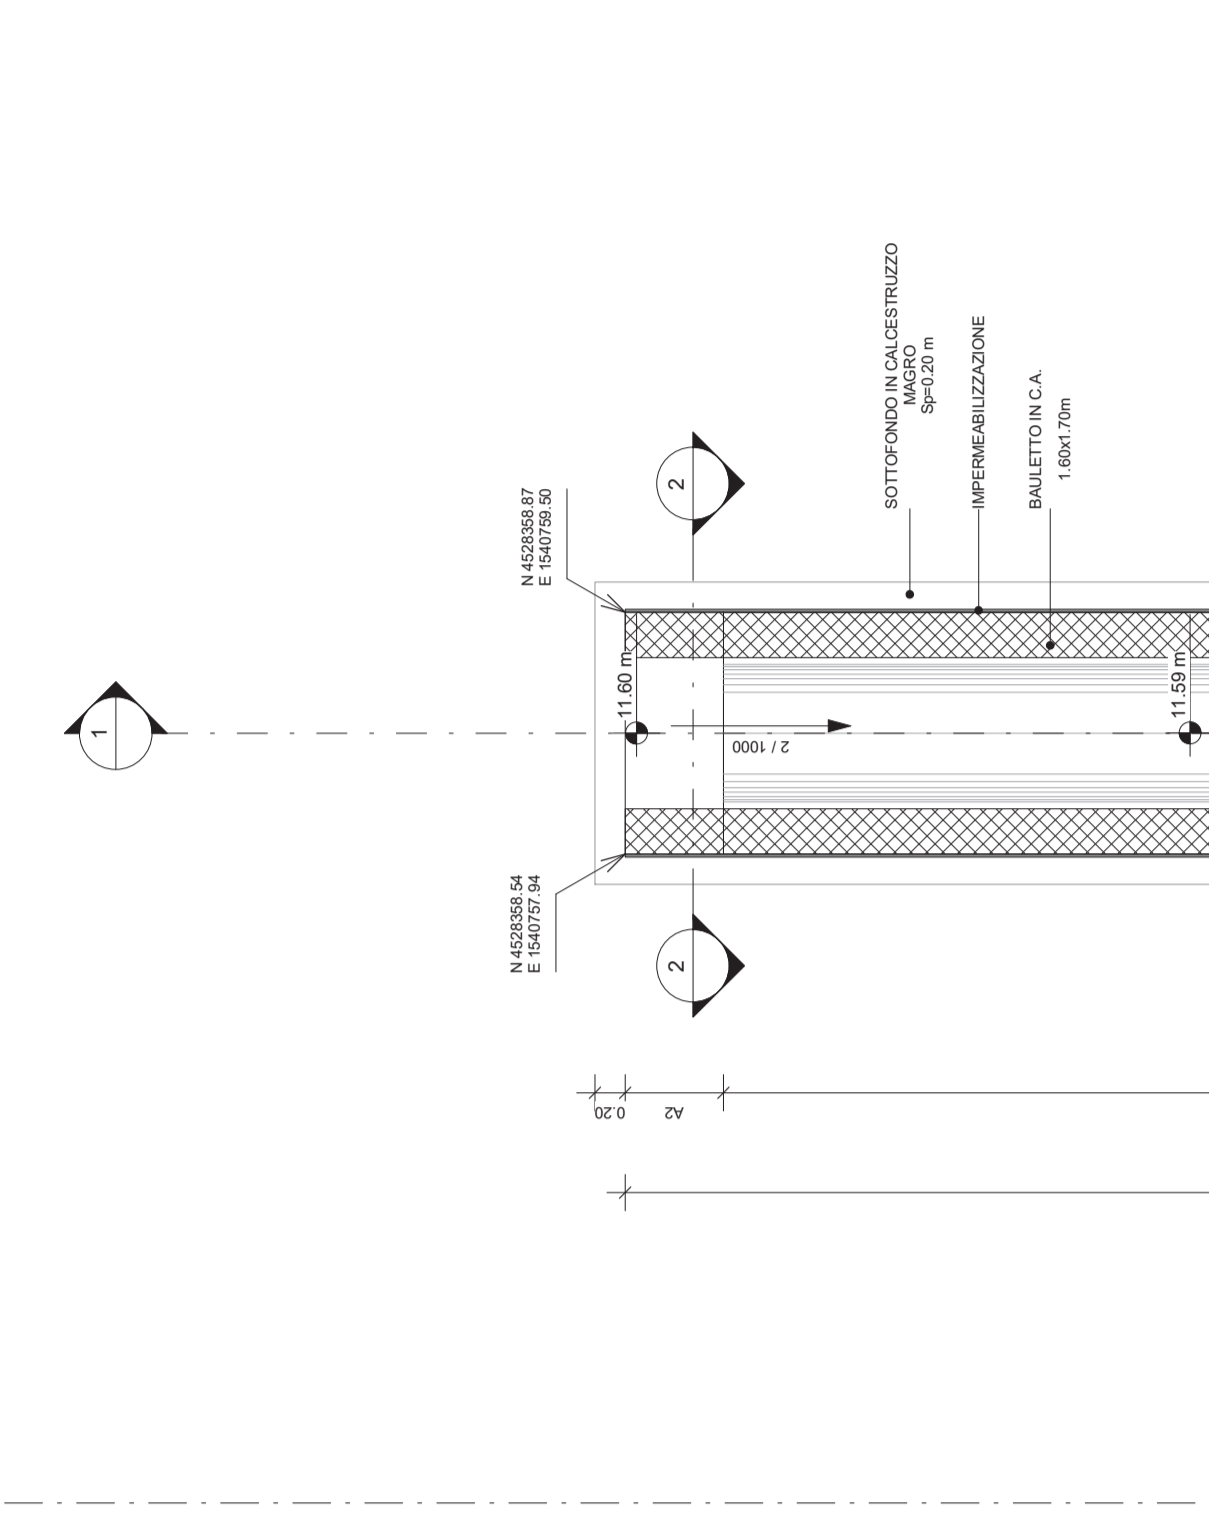

VISTA TRIDIMENSIONALE
TOMBINO STRADALE TIPOLOGICO CIRCOLARE 1000 - IN04
 SCALA 150

SEZIONE 3-3
TOMBINO STRADALE TIPOLOGICO CIRCOLARE 1000 - IN04-INT6
 SCALA 1 : 50

SEZIONE 2-2
TOMBINO STRADALE TIPOLOGICO CIRCOLARE 1000 - IN04-INT6
 SCALA 1 : 50

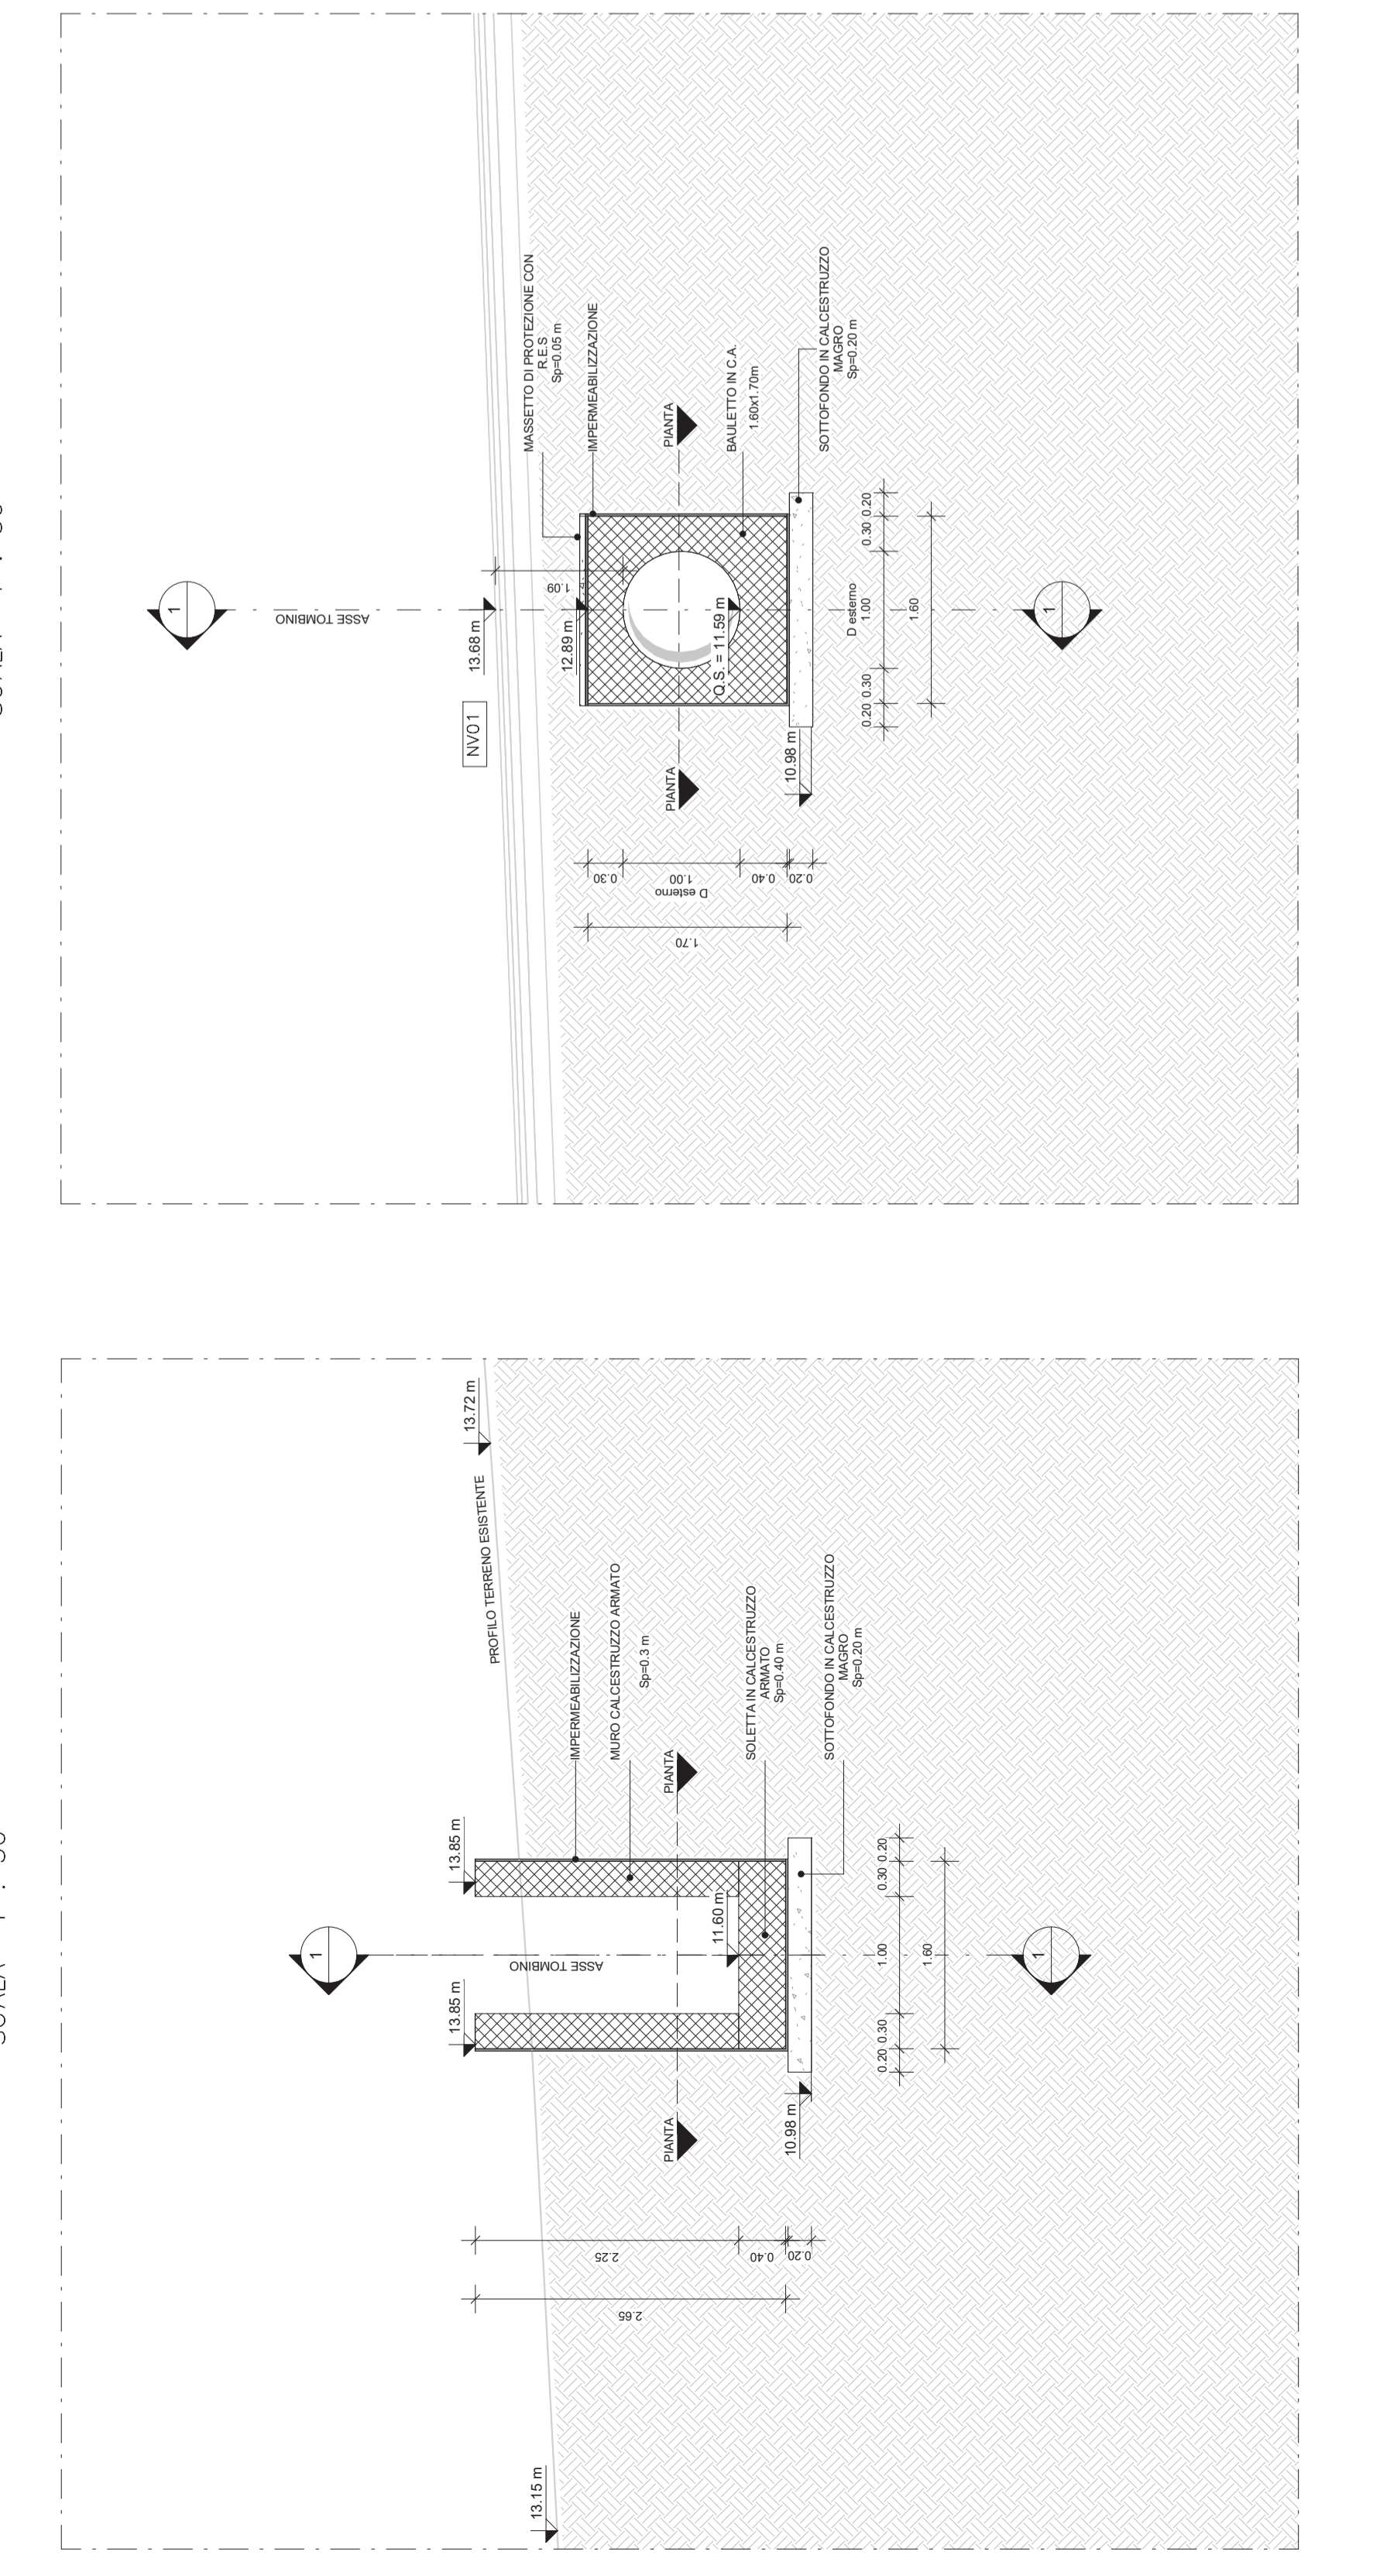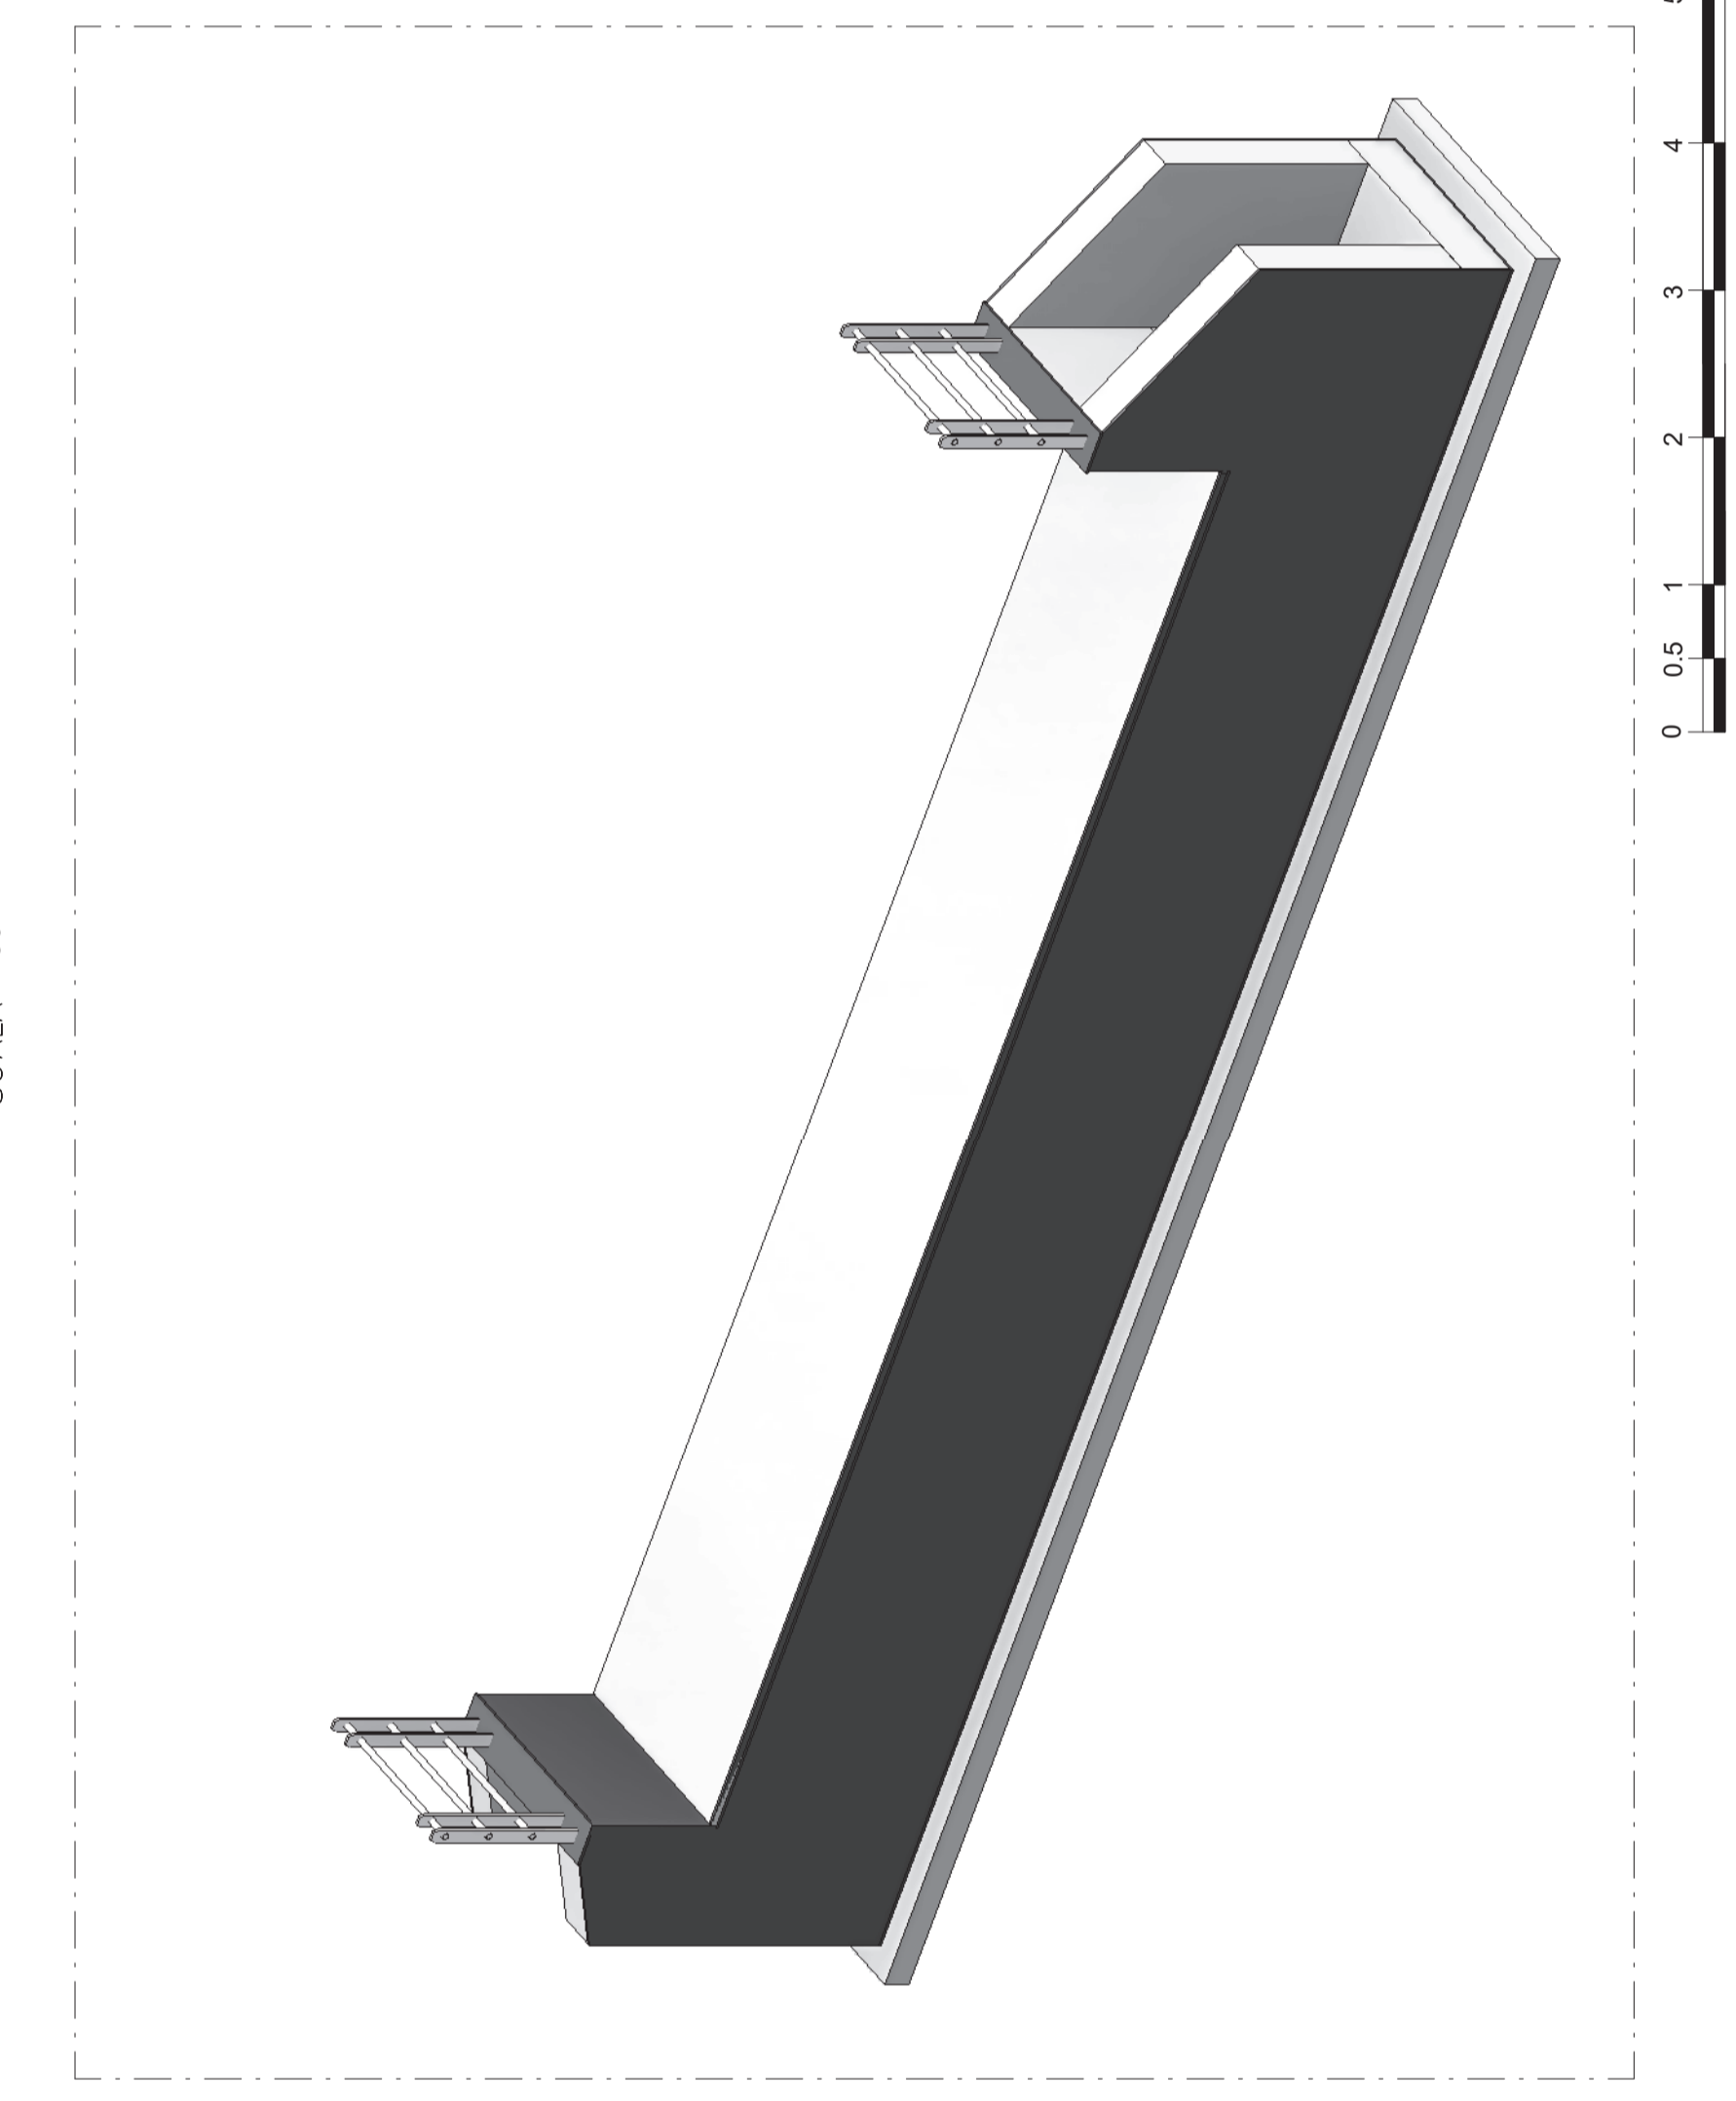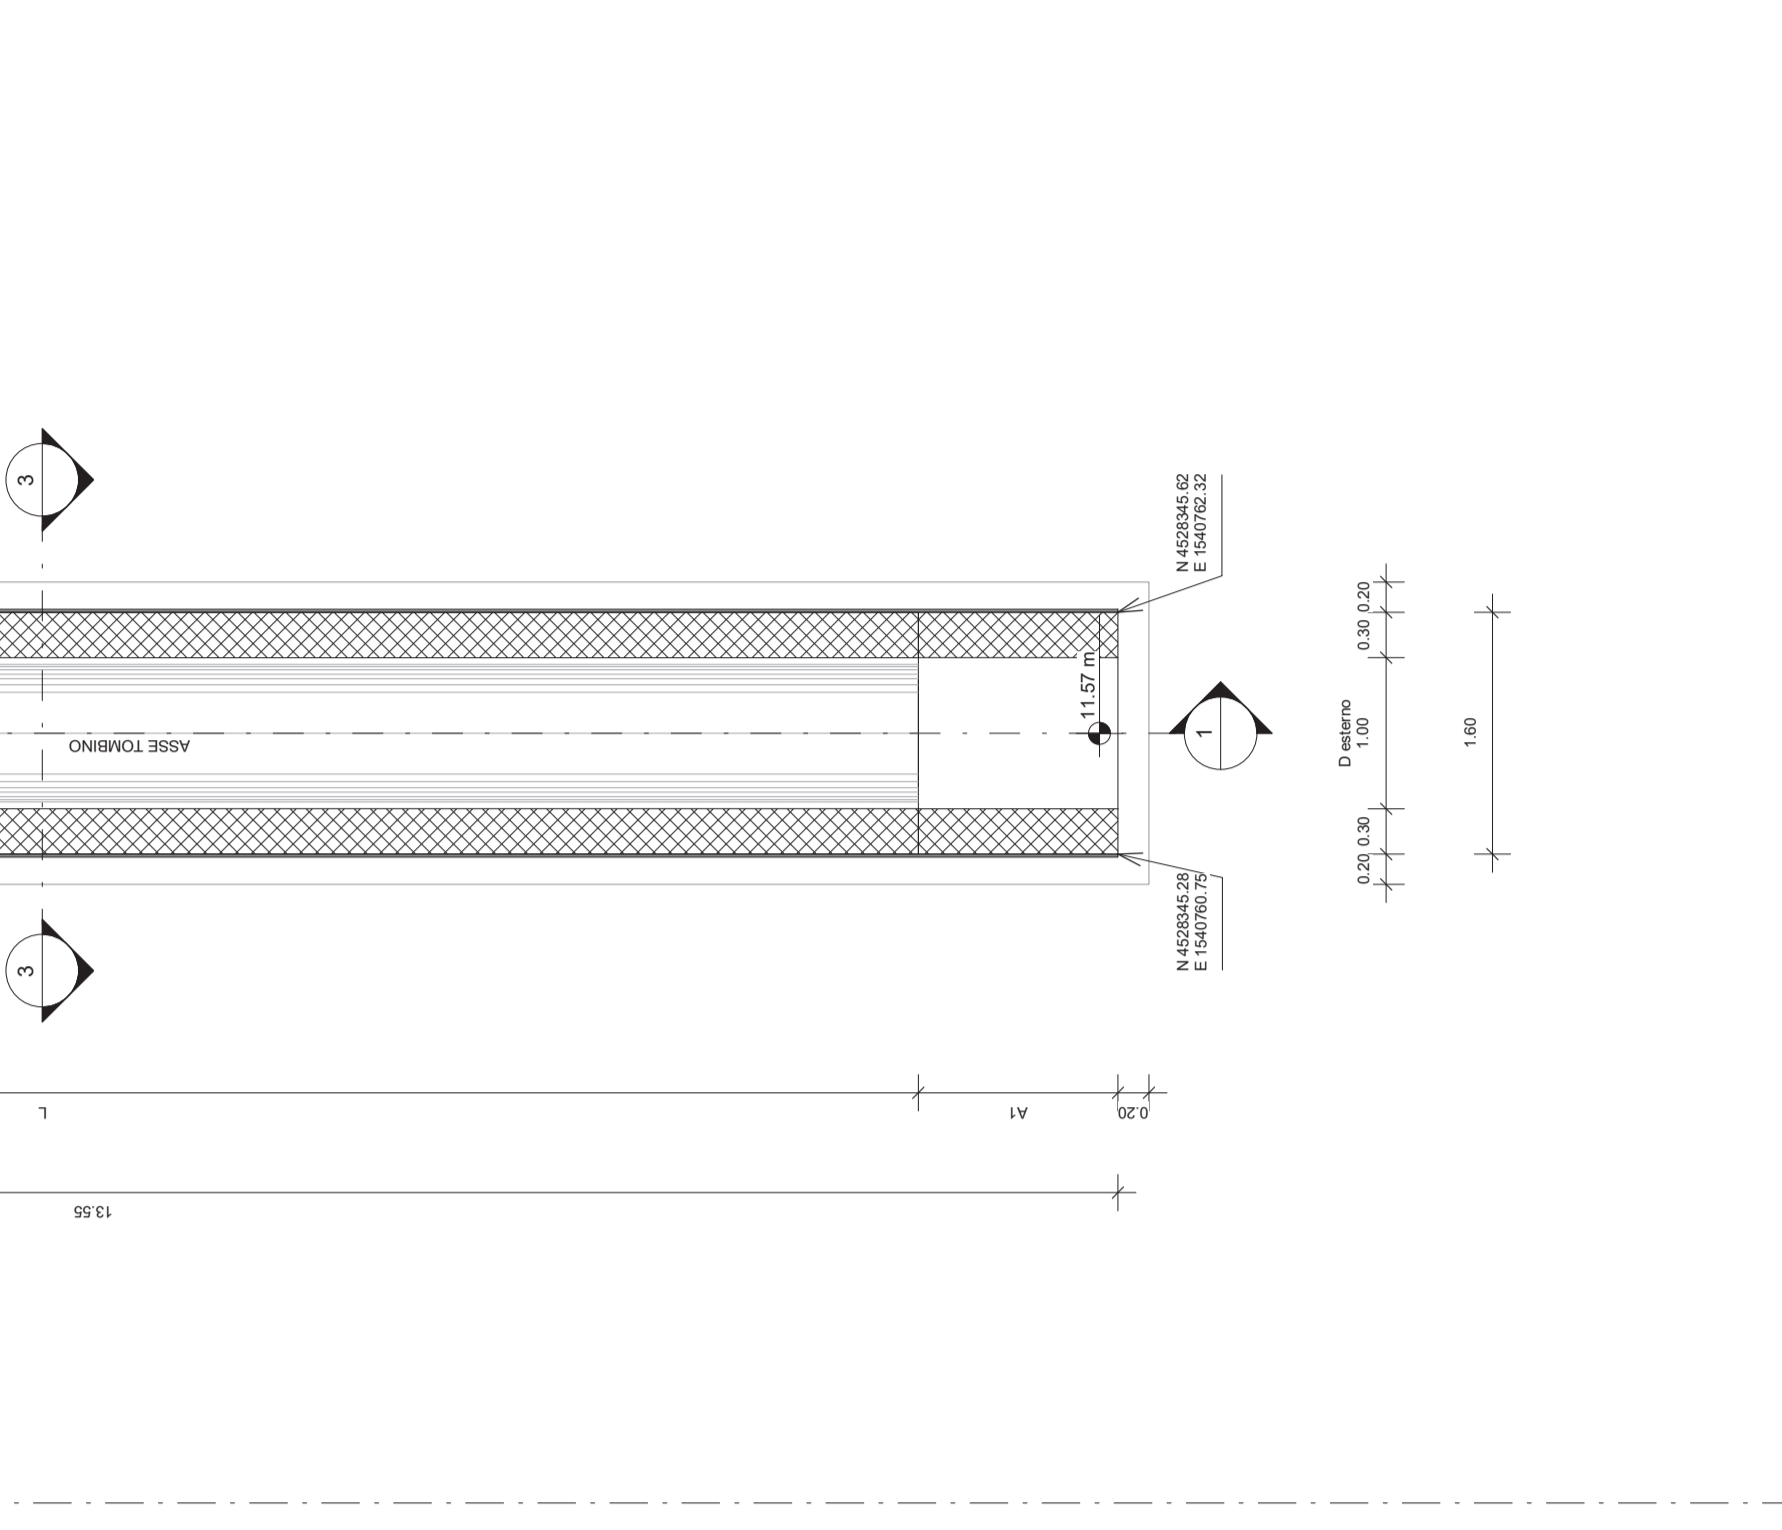

COMMITTENTE:
RFI
 RETE FERROVIARIA ITALIANA
 GRUPPO IRI/STET/ENEL/ENI/IRIDI/INTEAS

PROGETTAZIONE:
ITALFEAR
 GRUPPO IRI/STET/ENEL/ENI/IRIDI/INTEAS

U.O. COORDINAMENTO DI SISTEMA E PFTE
PROGETTO DI FATTIBILITA' TECNICA ECONOMICA
COLLEGAMENTO AEROPORTO OLBIA
 TOMBINO STRADALE TIPOLOGICO CIRCOLARE 1000 - IN04-INT6
 PANTA, PROFILO E SEZIONI

SCALA: VARIE

COMMESSA	LOTTO	FASE	ENTE	TIPO DOC.	OPERADISCIPLINA	PROGR.	REV.
RR00	10	R	14	BZ	IN0000	002	A

Rev.	Descrizione	Realizzato	Data	Verificato	Data	Approvato	Data	Autorizzato	Data
A	Emissione Esecutiva	G. Alenzi	02/06/2022	M. Villari	02/06/2022	T. Pavoni	02/06/2022	G. Ingrosso	02/06/2022