



FASE 3

- Realizzazione della deviazione di Via dei Librai e Via dei falegnami, per connettere le abitazioni a Via Conca Onica
- Costruzione della GA in corrispondenza della carreggiata SS729 Ovest dir Cagliari

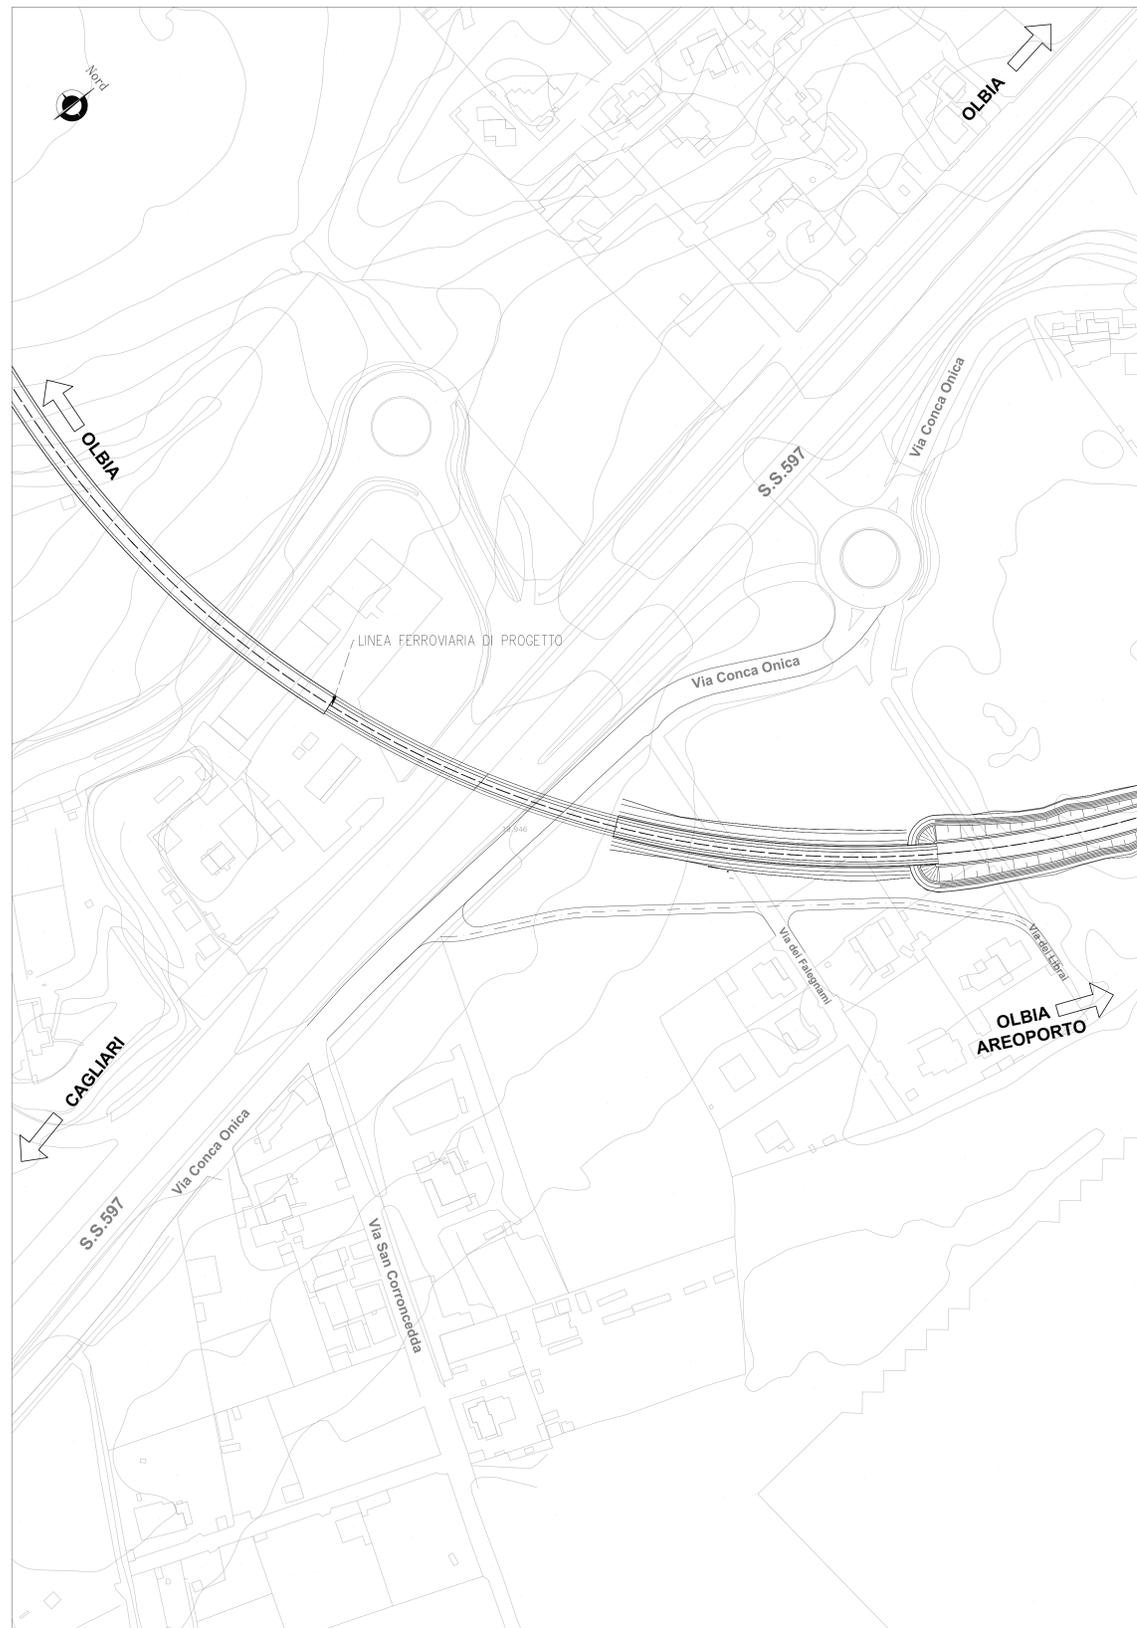

FASE 4

- Configurazione finale e ripristino della SS729 e delle complanari come allo stato attuale

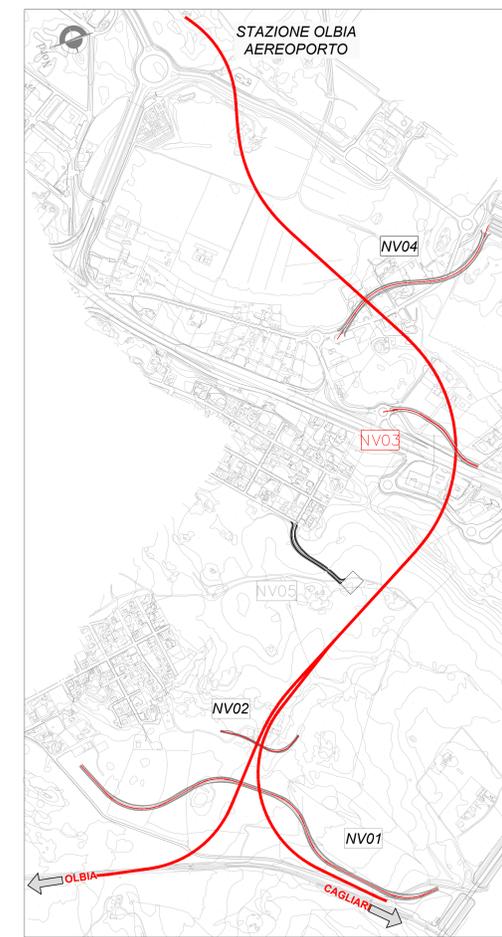

- REALIZZATO IN FASE PROVVISORIA
- REALIZZATO NELLA FASE CORRENTE
- REALIZZATO NELLA FASE PRECEDENTE
- IN DEMOLIZIONE

NOTA:
Per informazioni di maggiore dettaglio sulle fasi costruttive della GA ferroviaria, fare riferimento agli elaborati RR000R11P9GA0200001A e RR000R11P9GA0200001A

COMMITTENTE:									
PROGETTAZIONE:									
U.O. PROGETTAZIONE LINEE, NODI E ARMAMENTO									
PROGETTO DI FATTIBILITA' TECNICA ECONOMICA									
COLLEGAMENTO AEROPORTO OLBIA									
VIABILITA'									
NV03 - Deviazione Provvisoria Via Conca Onica									
Planimetria delle Fasi - Tav.2 di 2									
SCALA:			Varie						
COMMESSA	LOTTO	FASE	ENTE	TIPO DOC.	OPERA/DISCIPLINA	PROGR.	REV.		
RR00	10	R	13	PZ	NV0300	002	A		
Revis.	Descrizione	Redatto	Data	Verificato	Data	Approvato	Data	Autorizzato	Data
A	Emissione	PN1	Ott 2022	S.Seri	Ott 2022	T.Pallesi	Ott 2022	V.Conforti	Ott 2022