

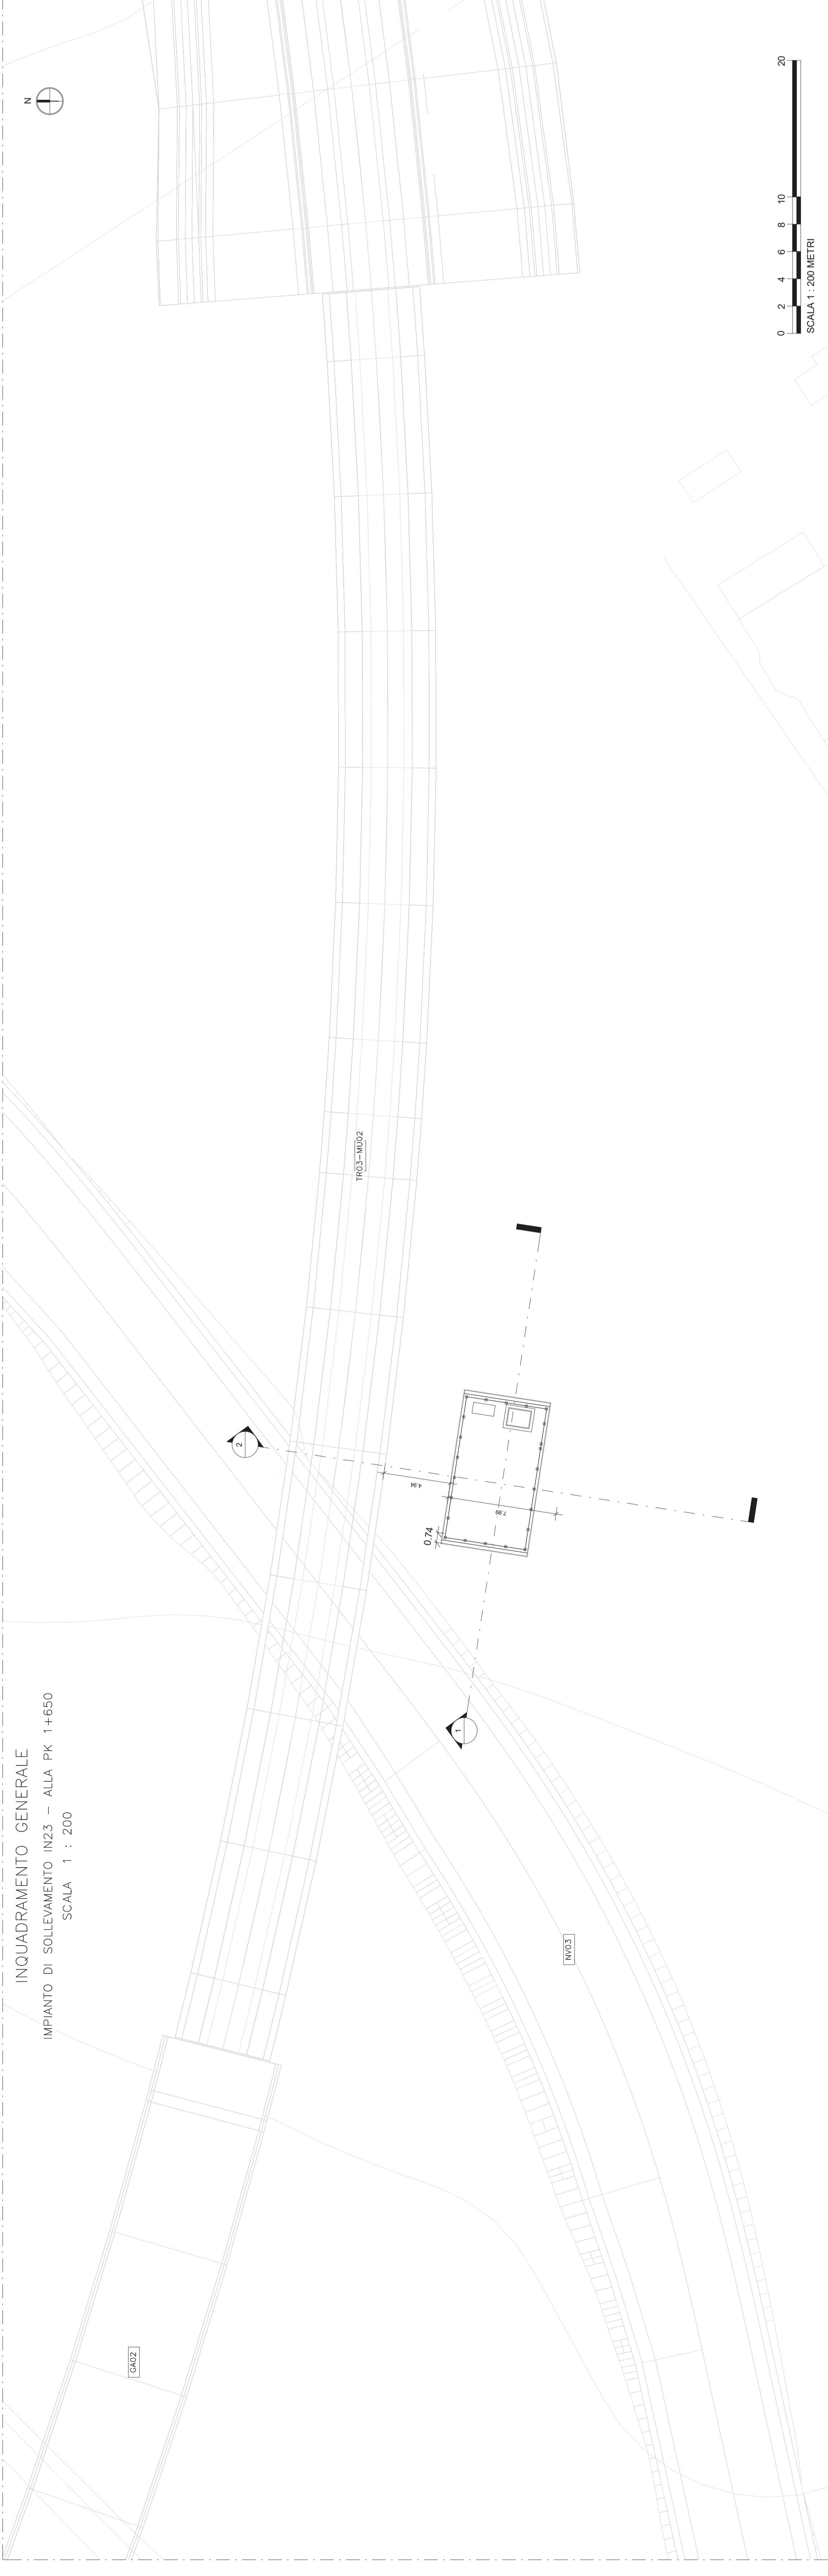
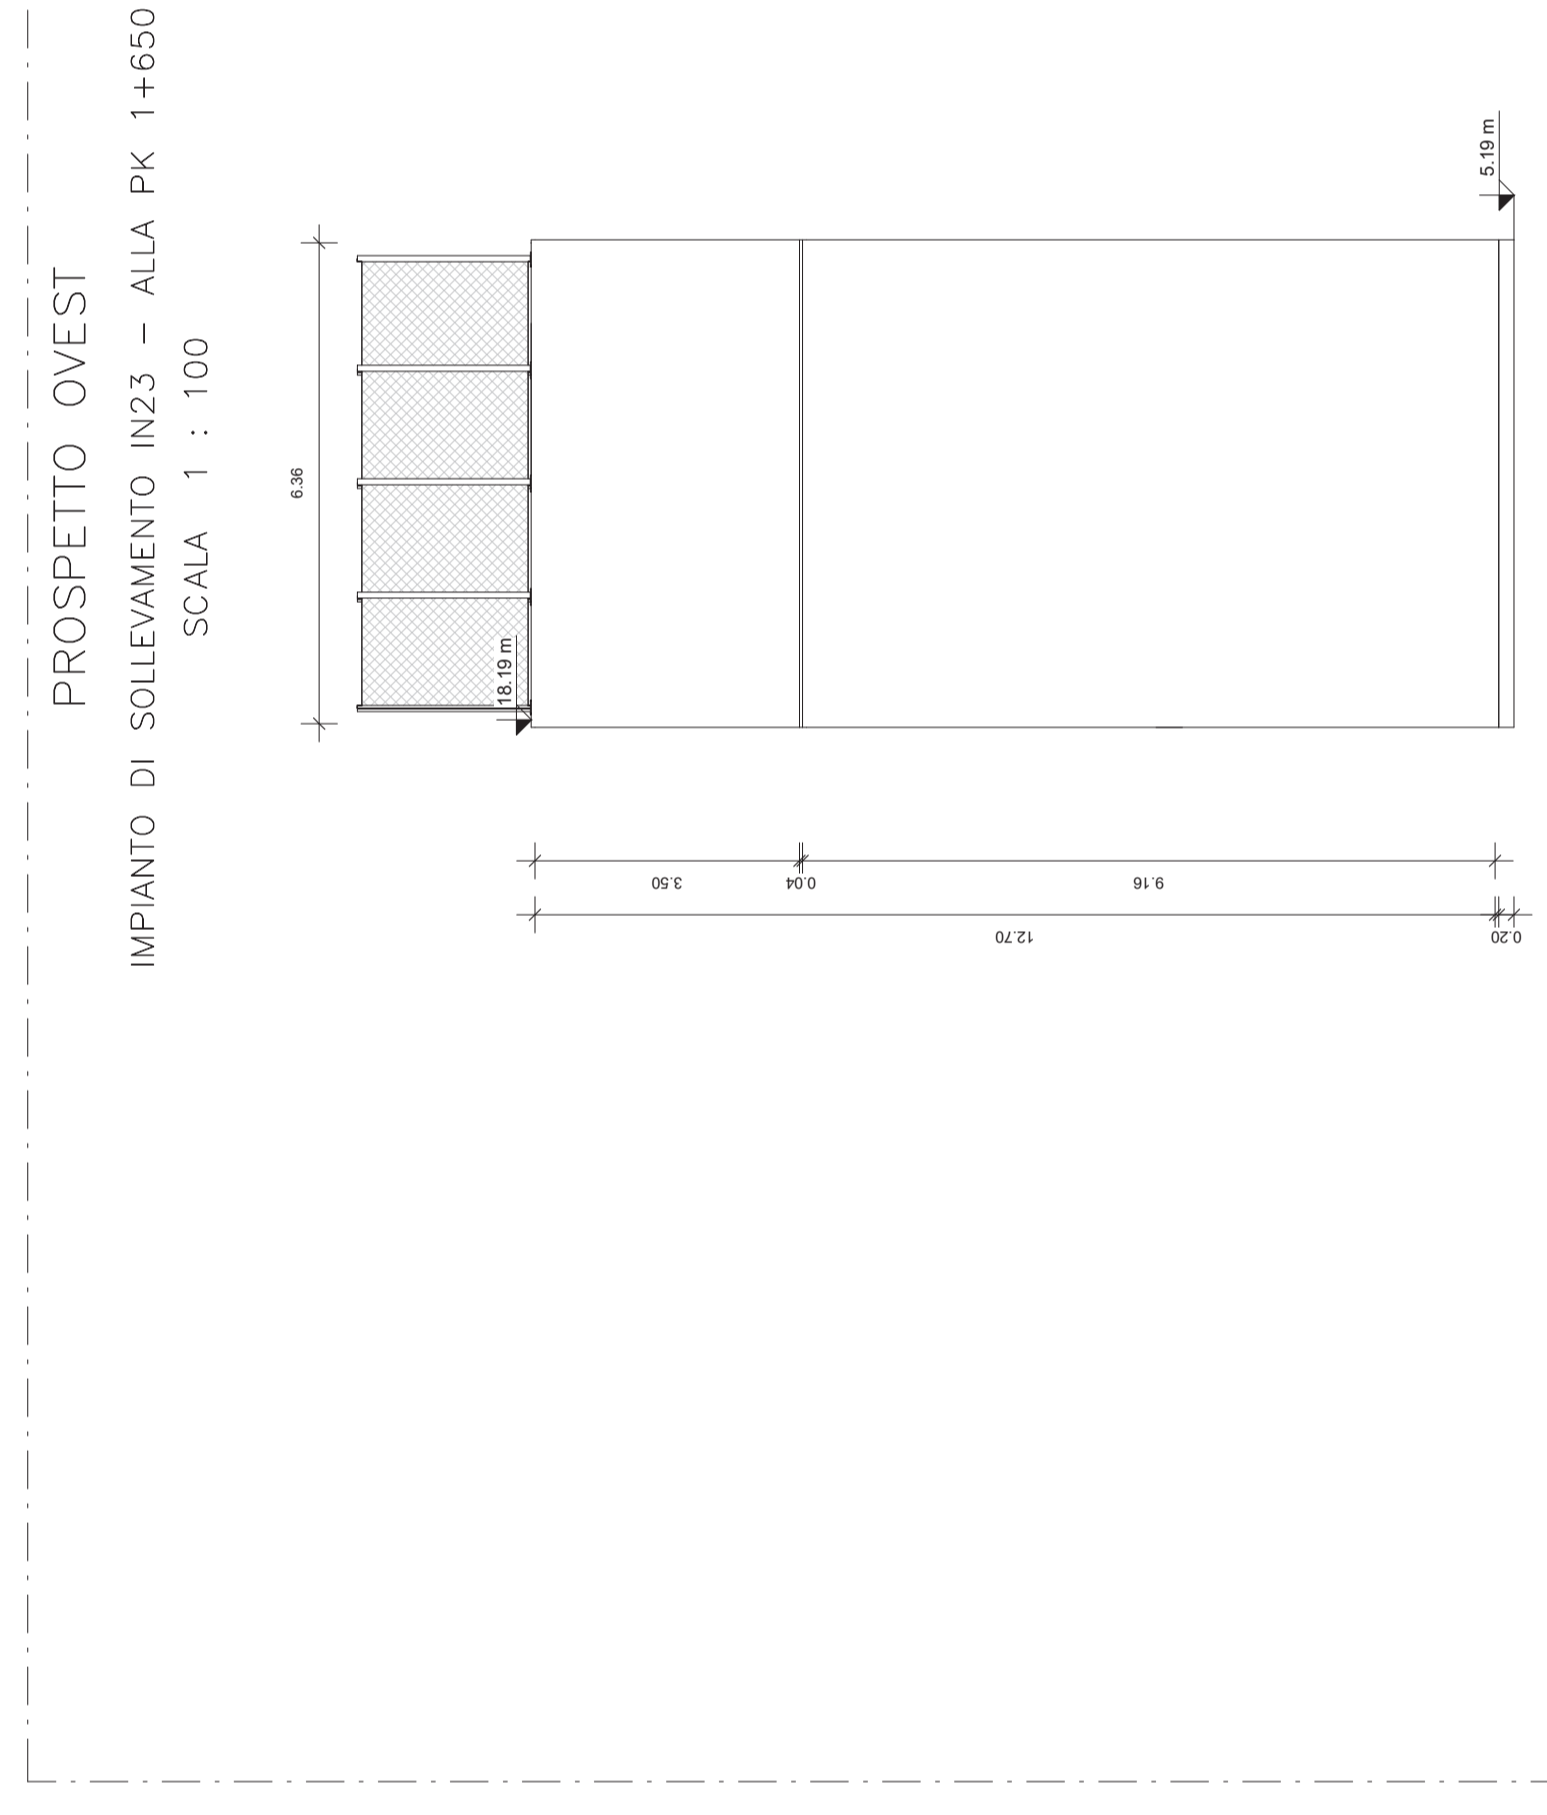
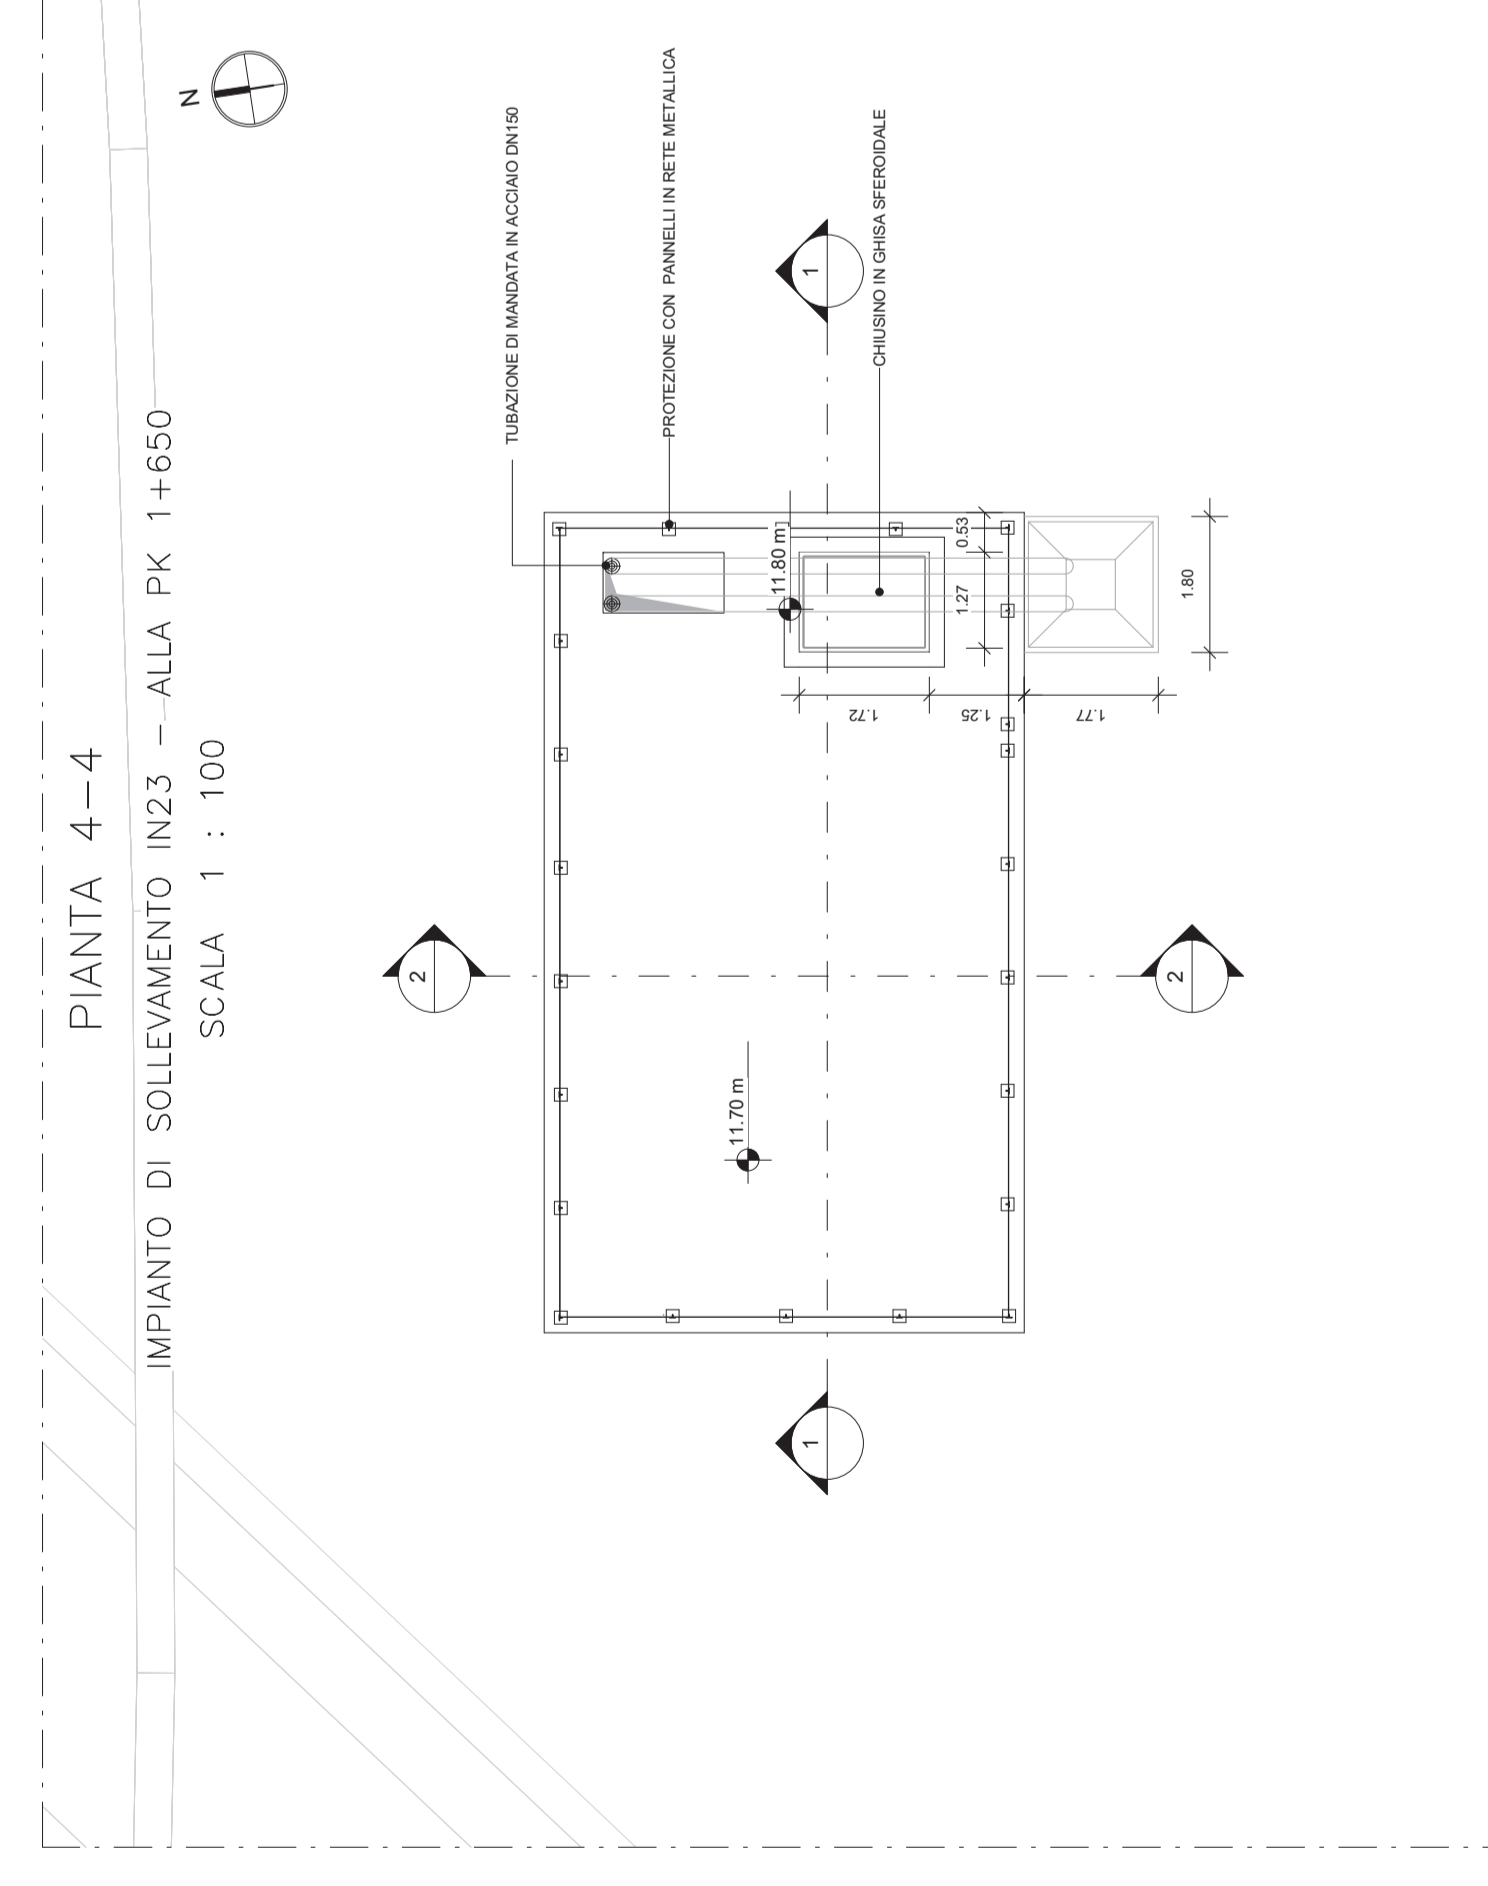
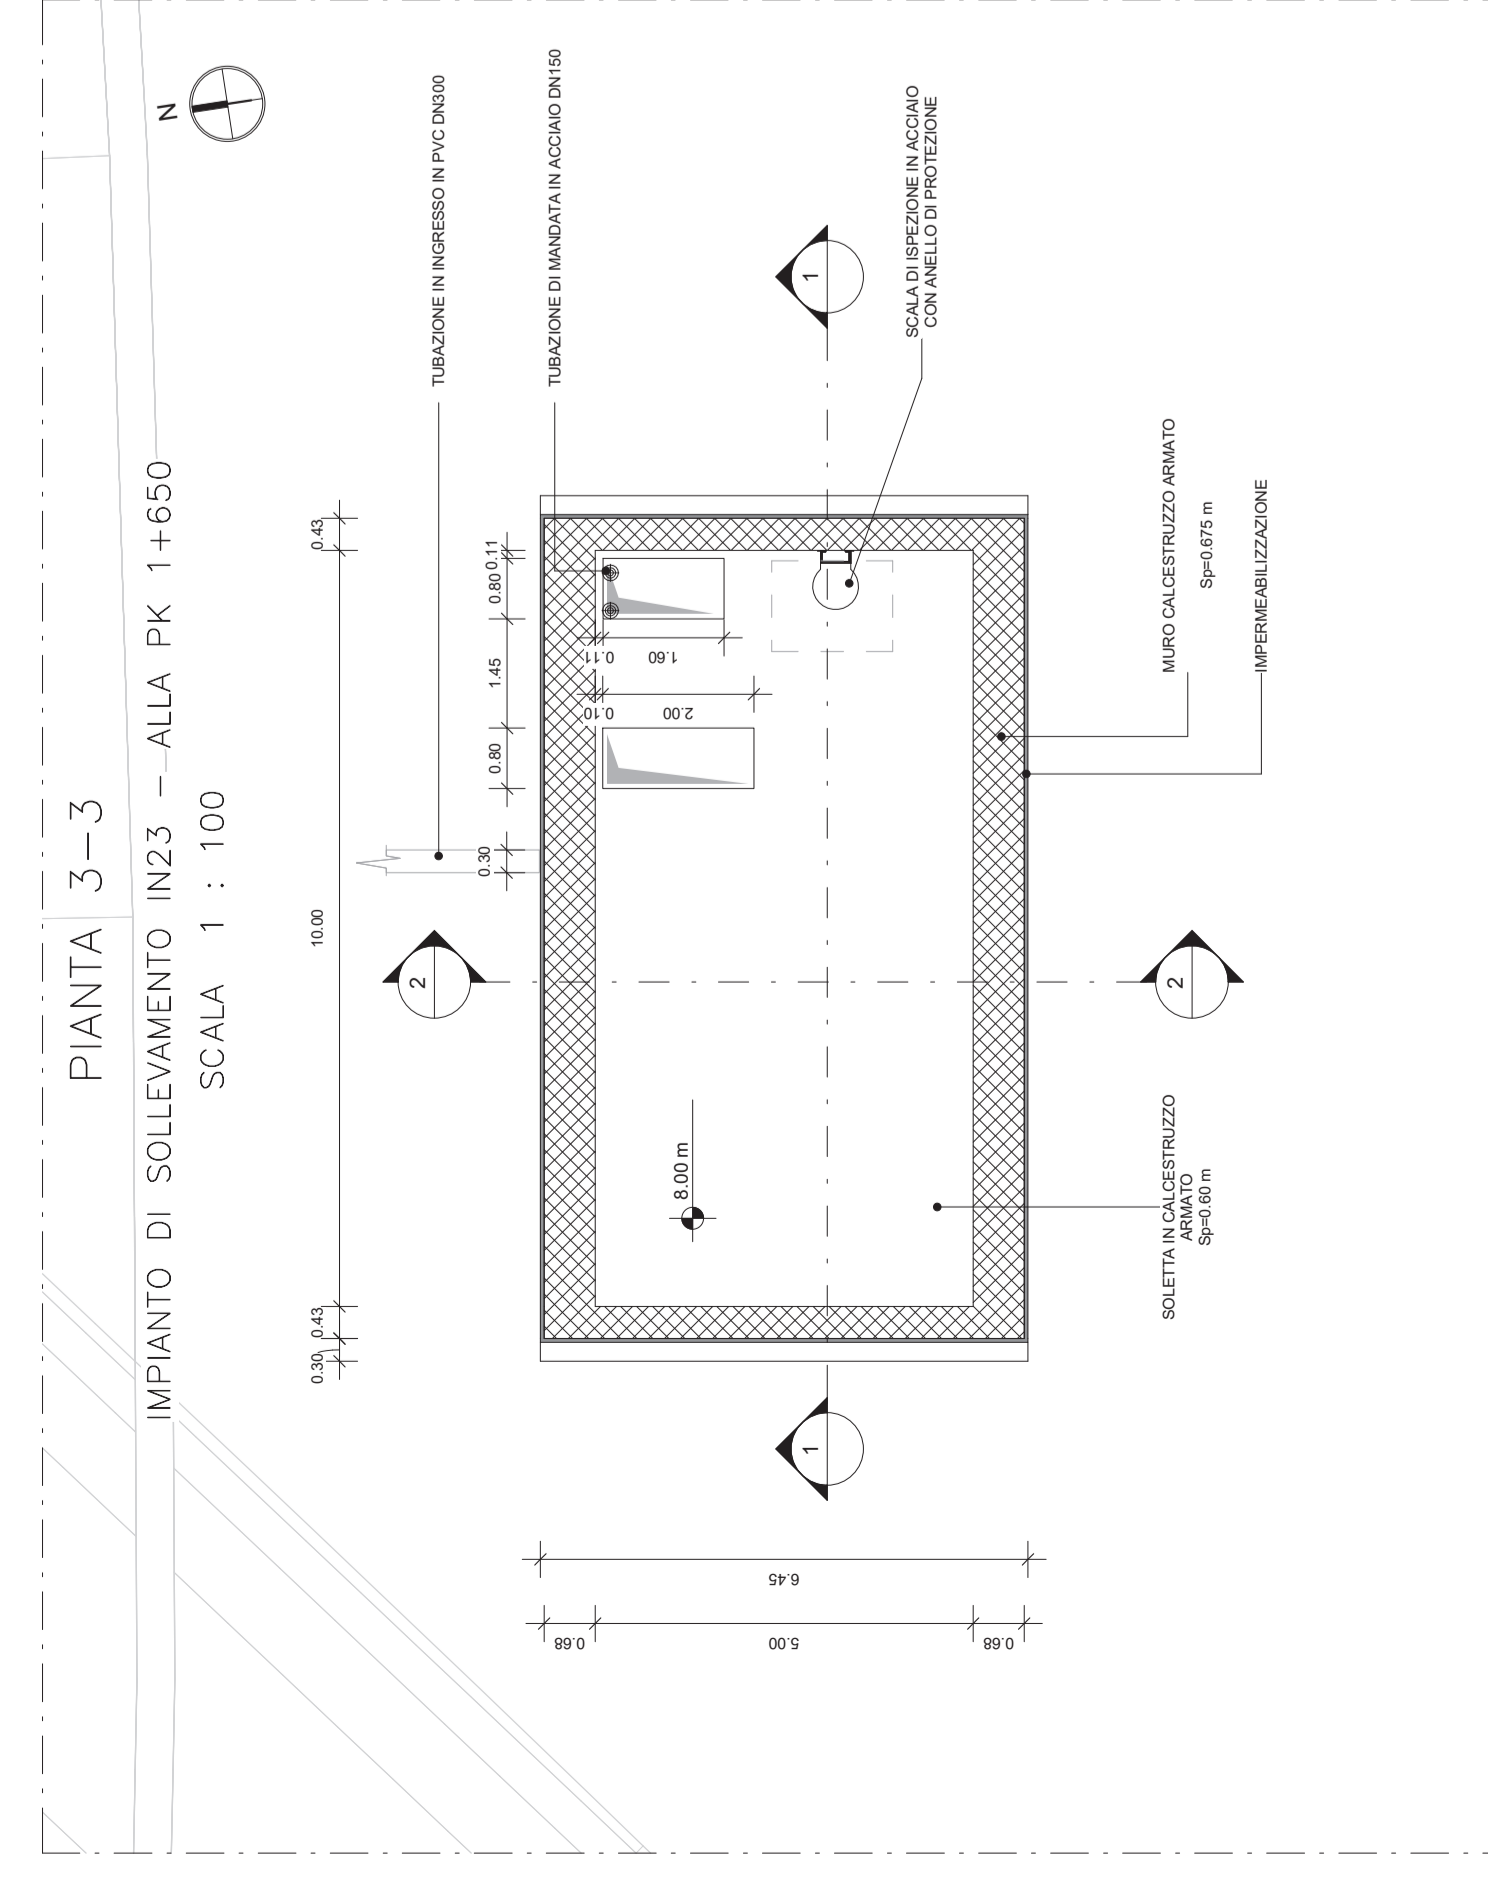
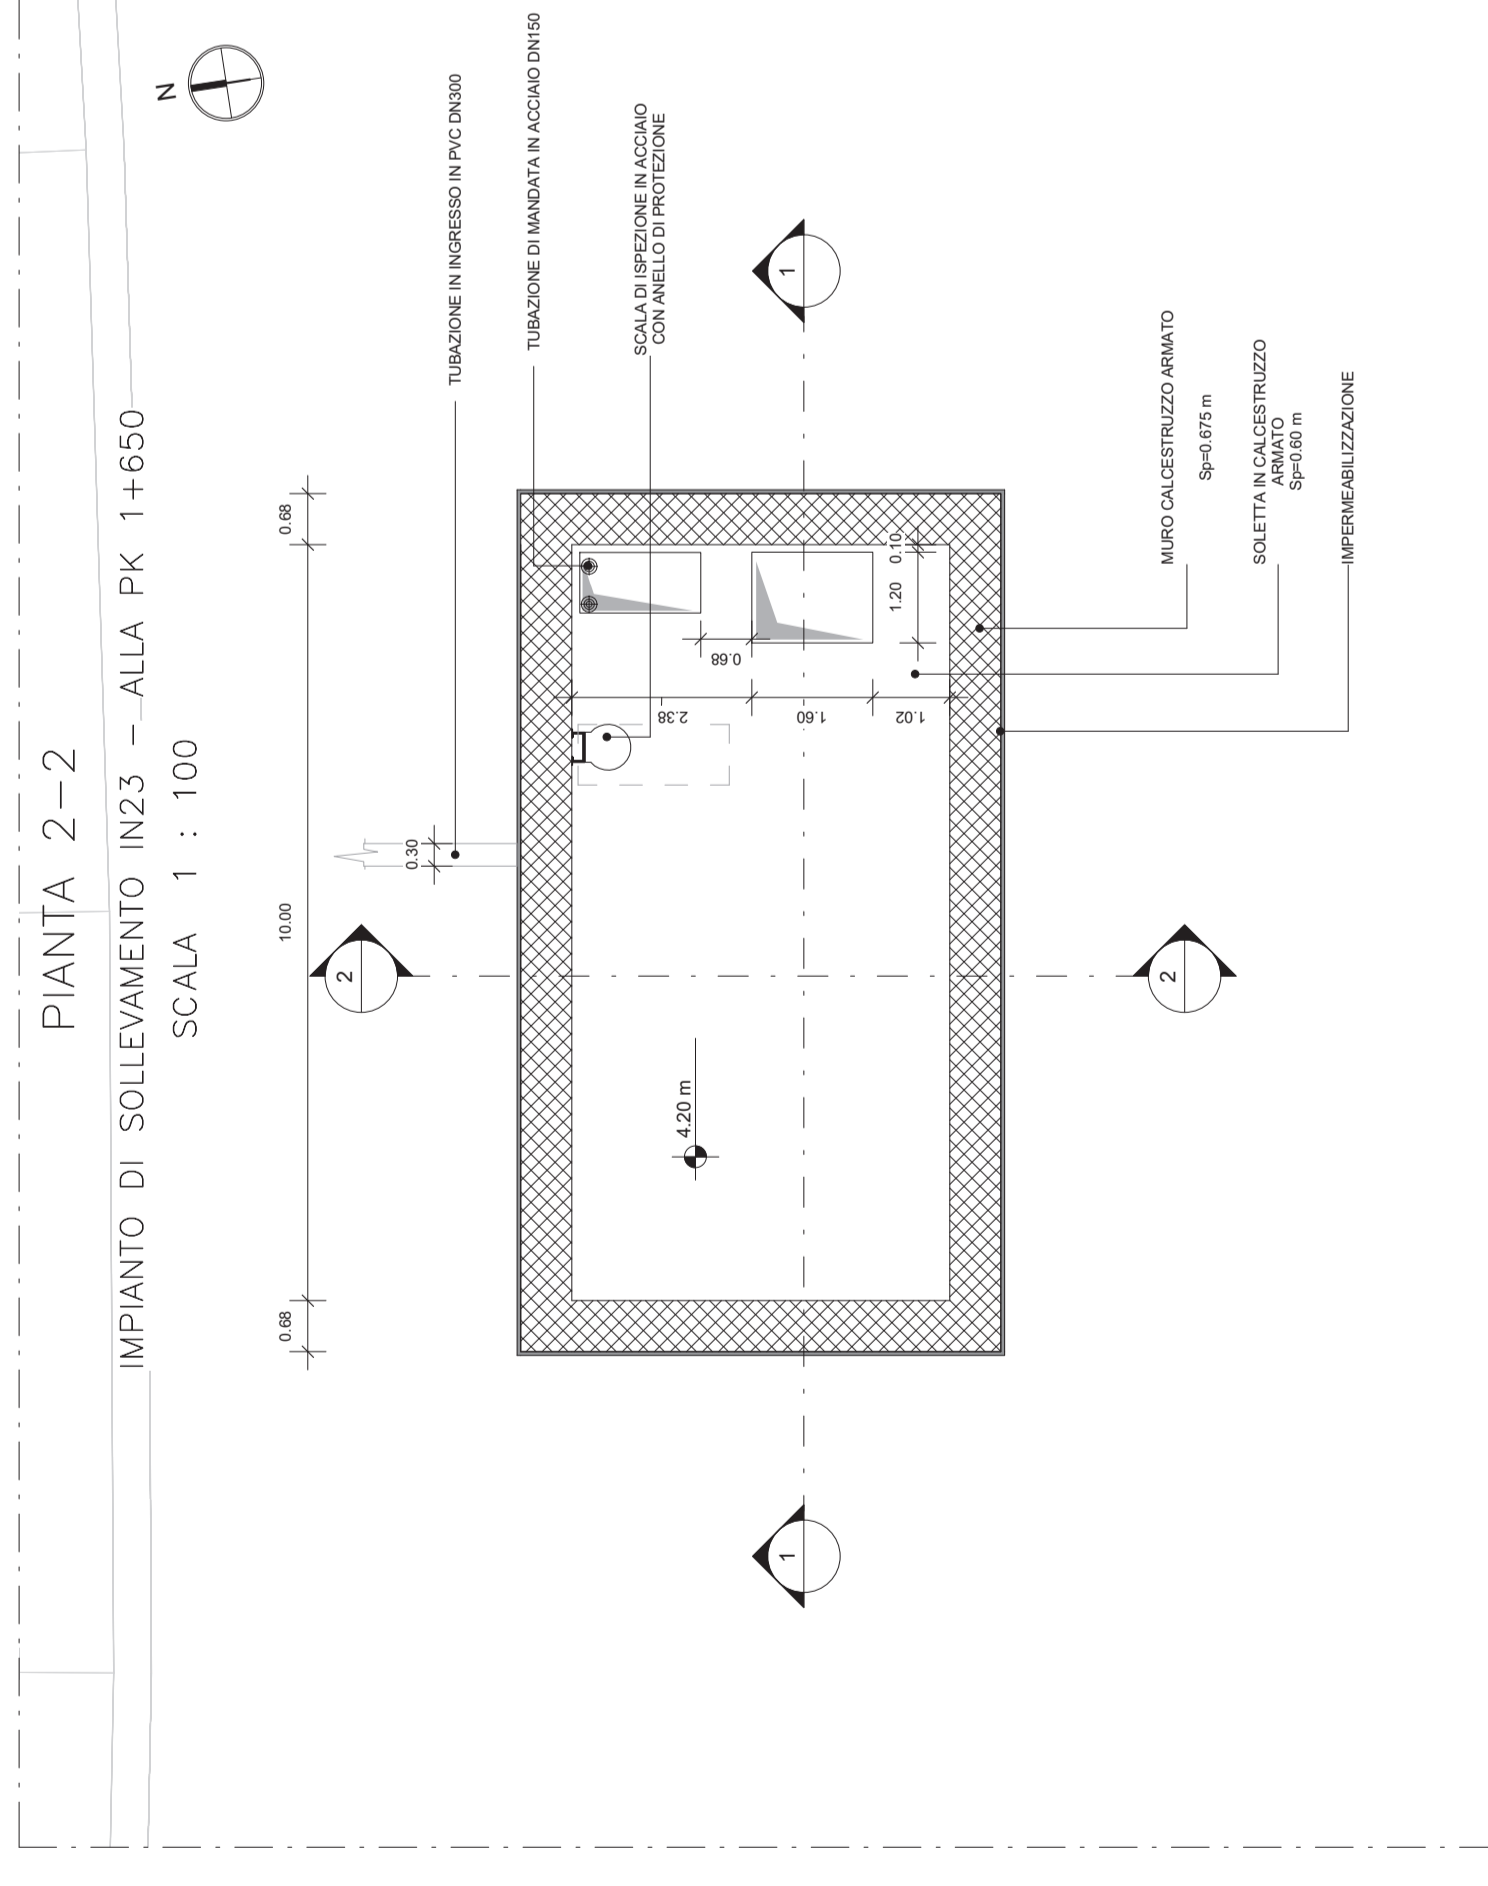




INQUADRAMENTO GENERALE
IMPIANTO DI SOLEVAMENTO IN23 - ALLA PK 1+650
SCALA 1 : 200

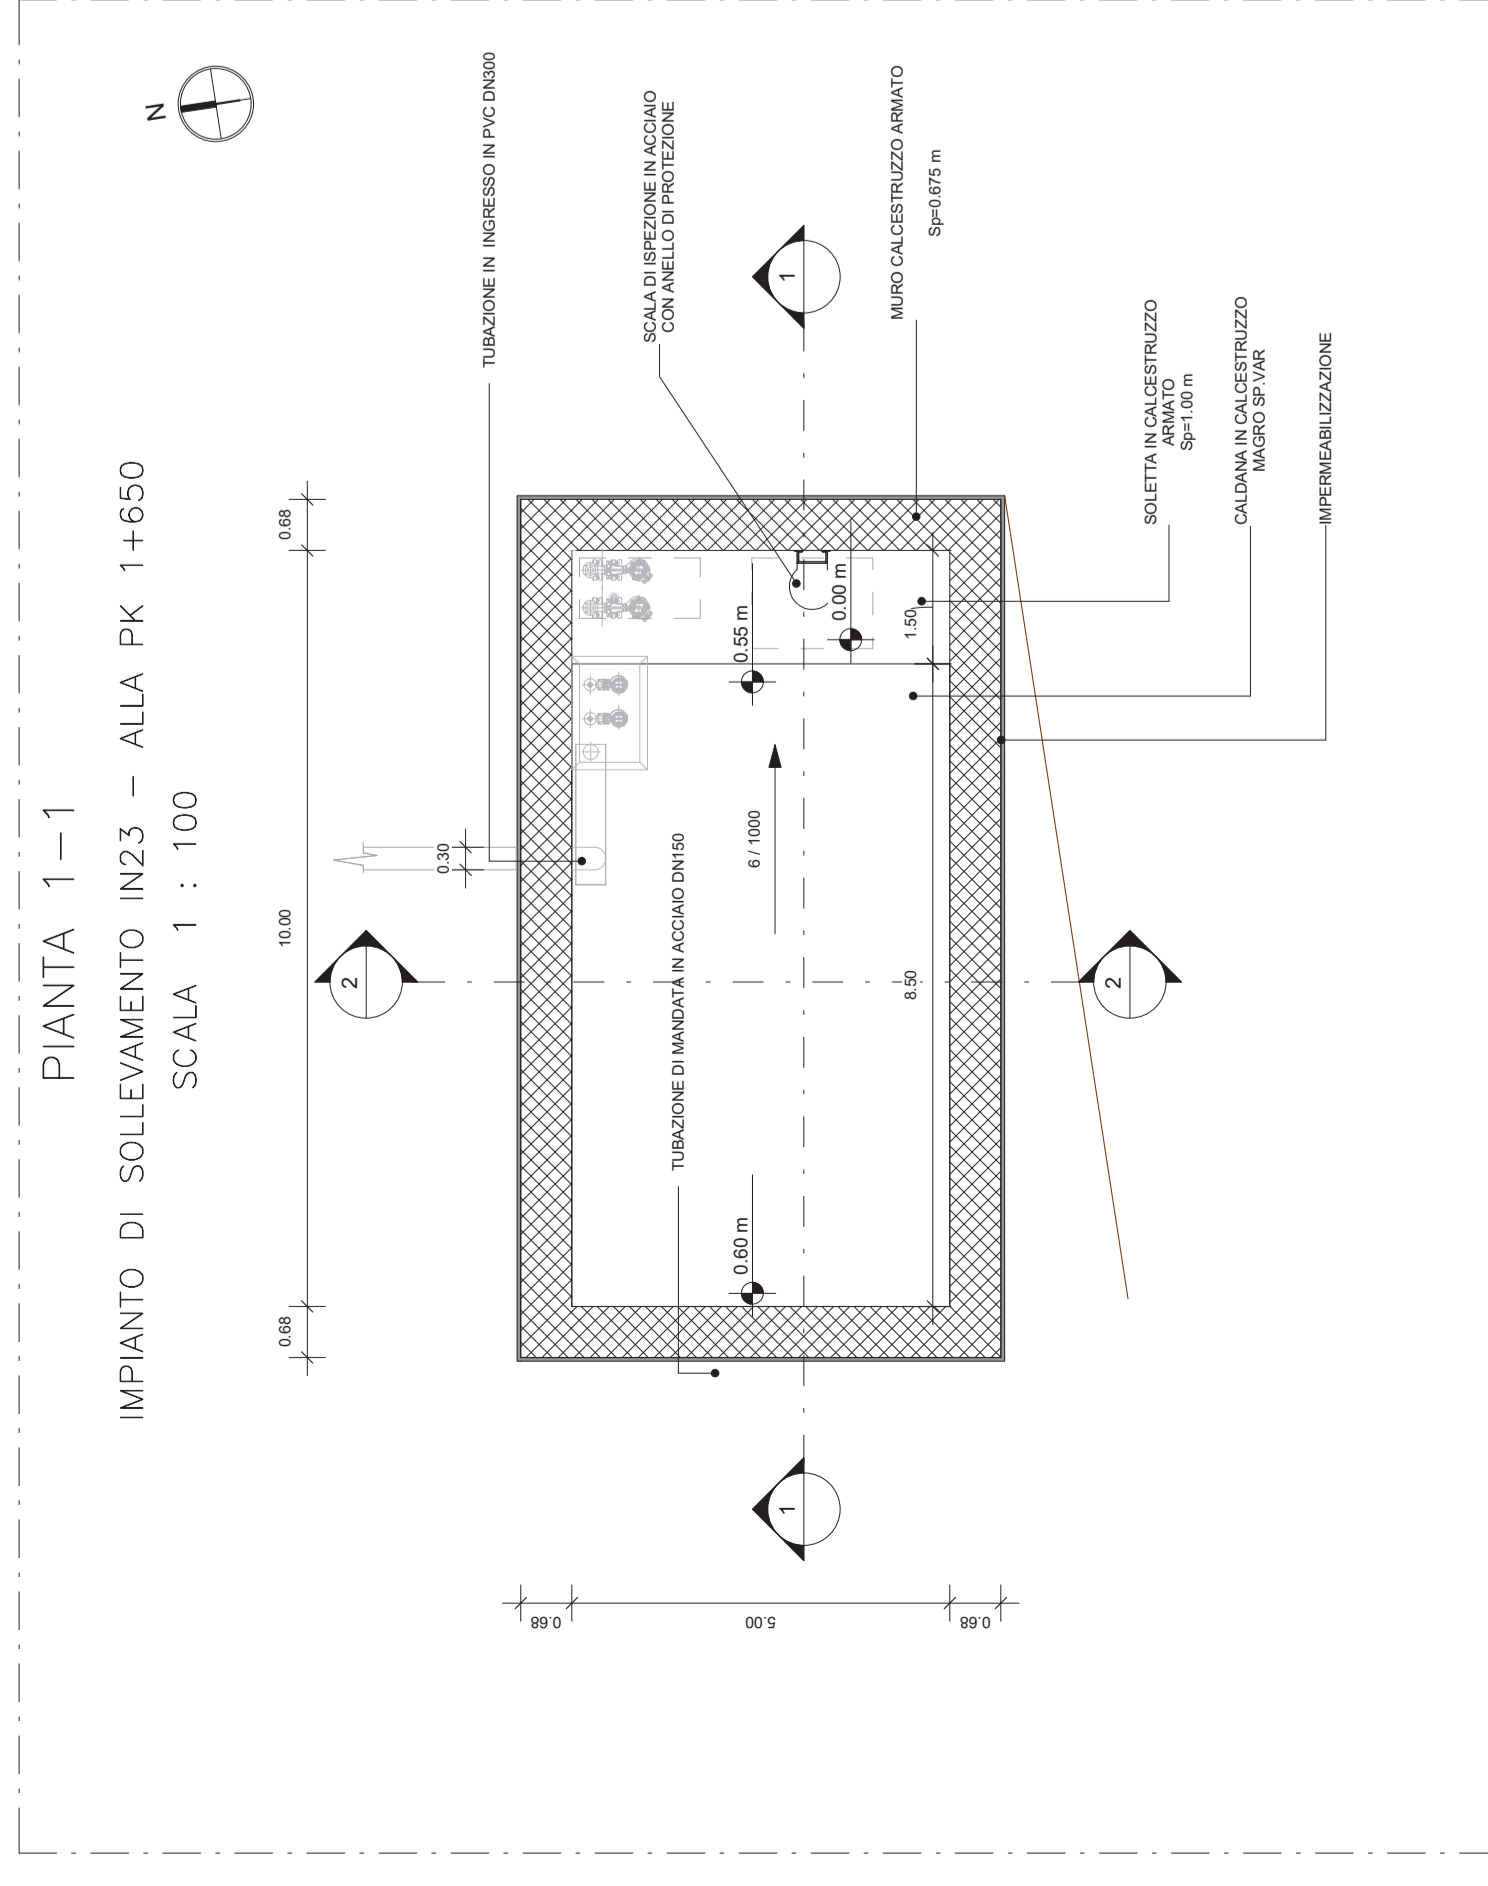



VISTA TRIDIMENSIONALE
IMPIANTO DI SOLEVAMENTO IN23 - ALLA PK 1+650
SCALA 1:100

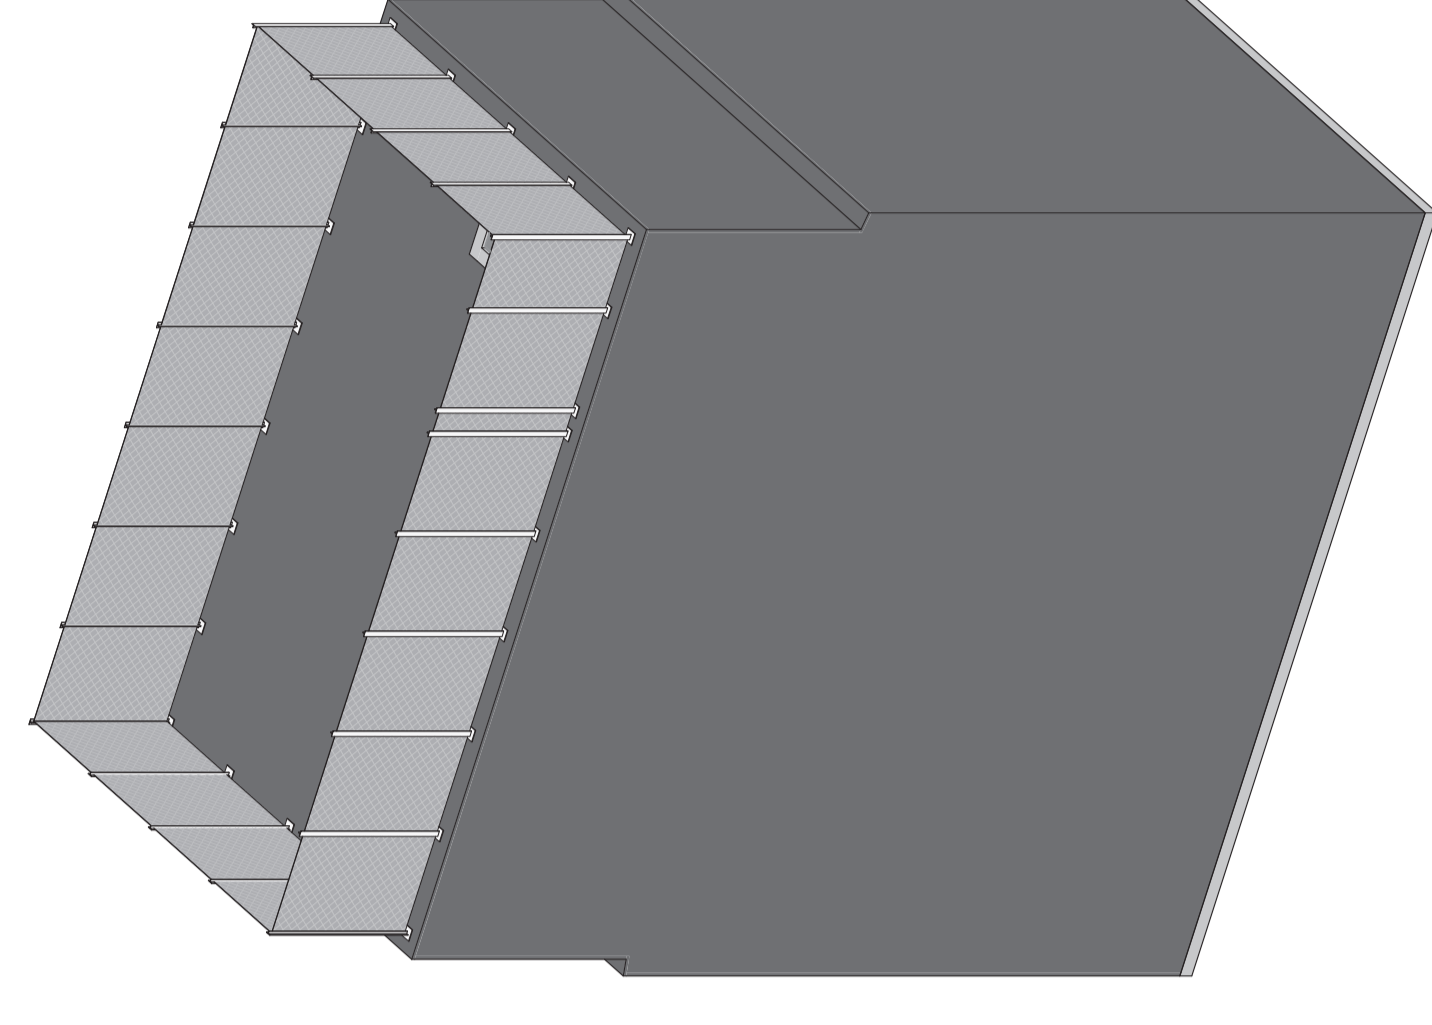

SEZIONE 2-2
IMPIANTO DI SOLEVAMENTO IN23 - ALLA PK 1+650
SCALA 1 : 100

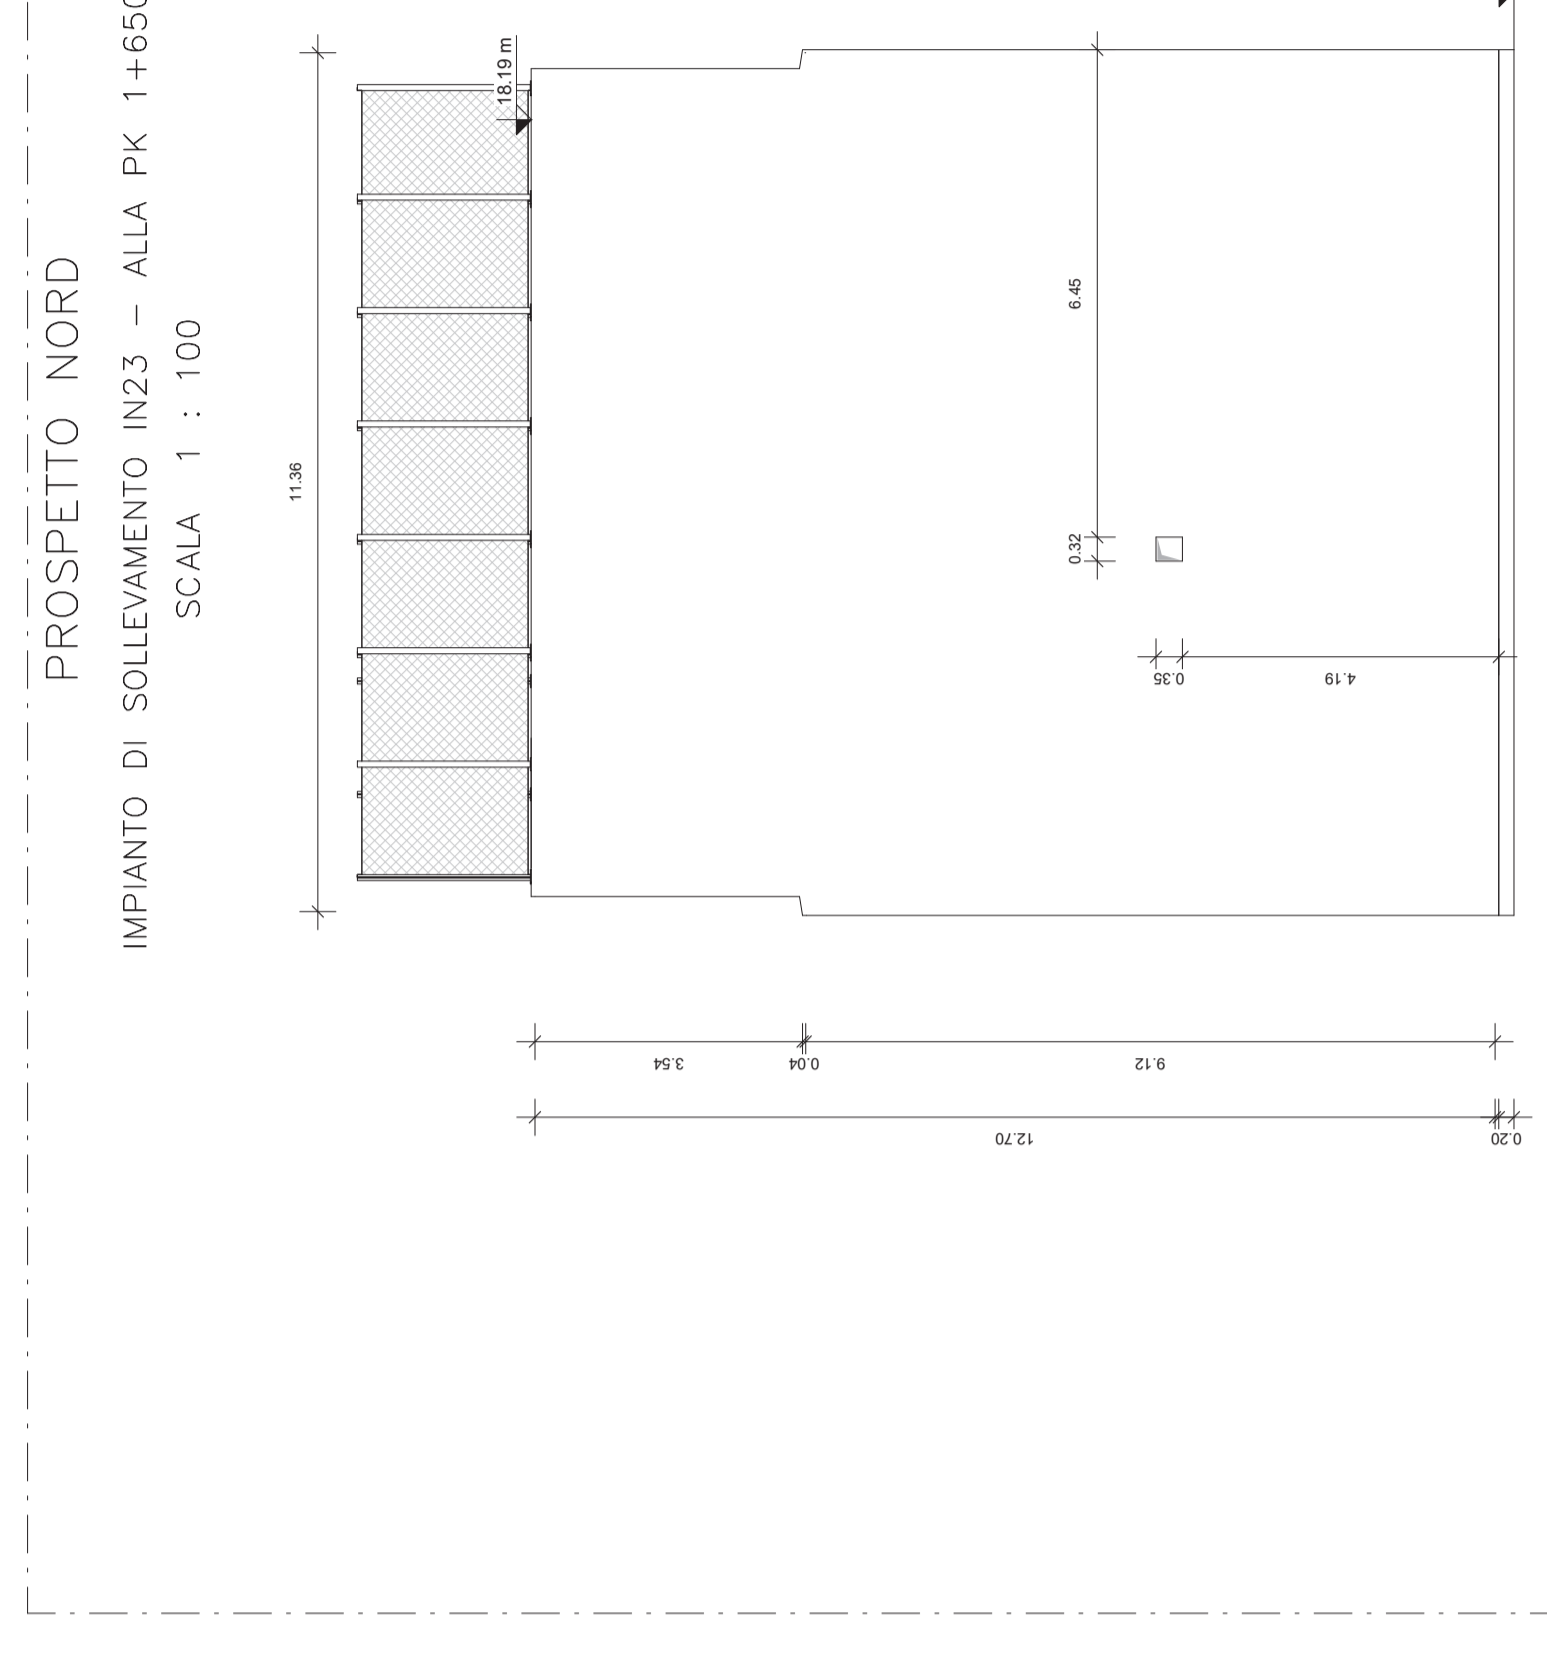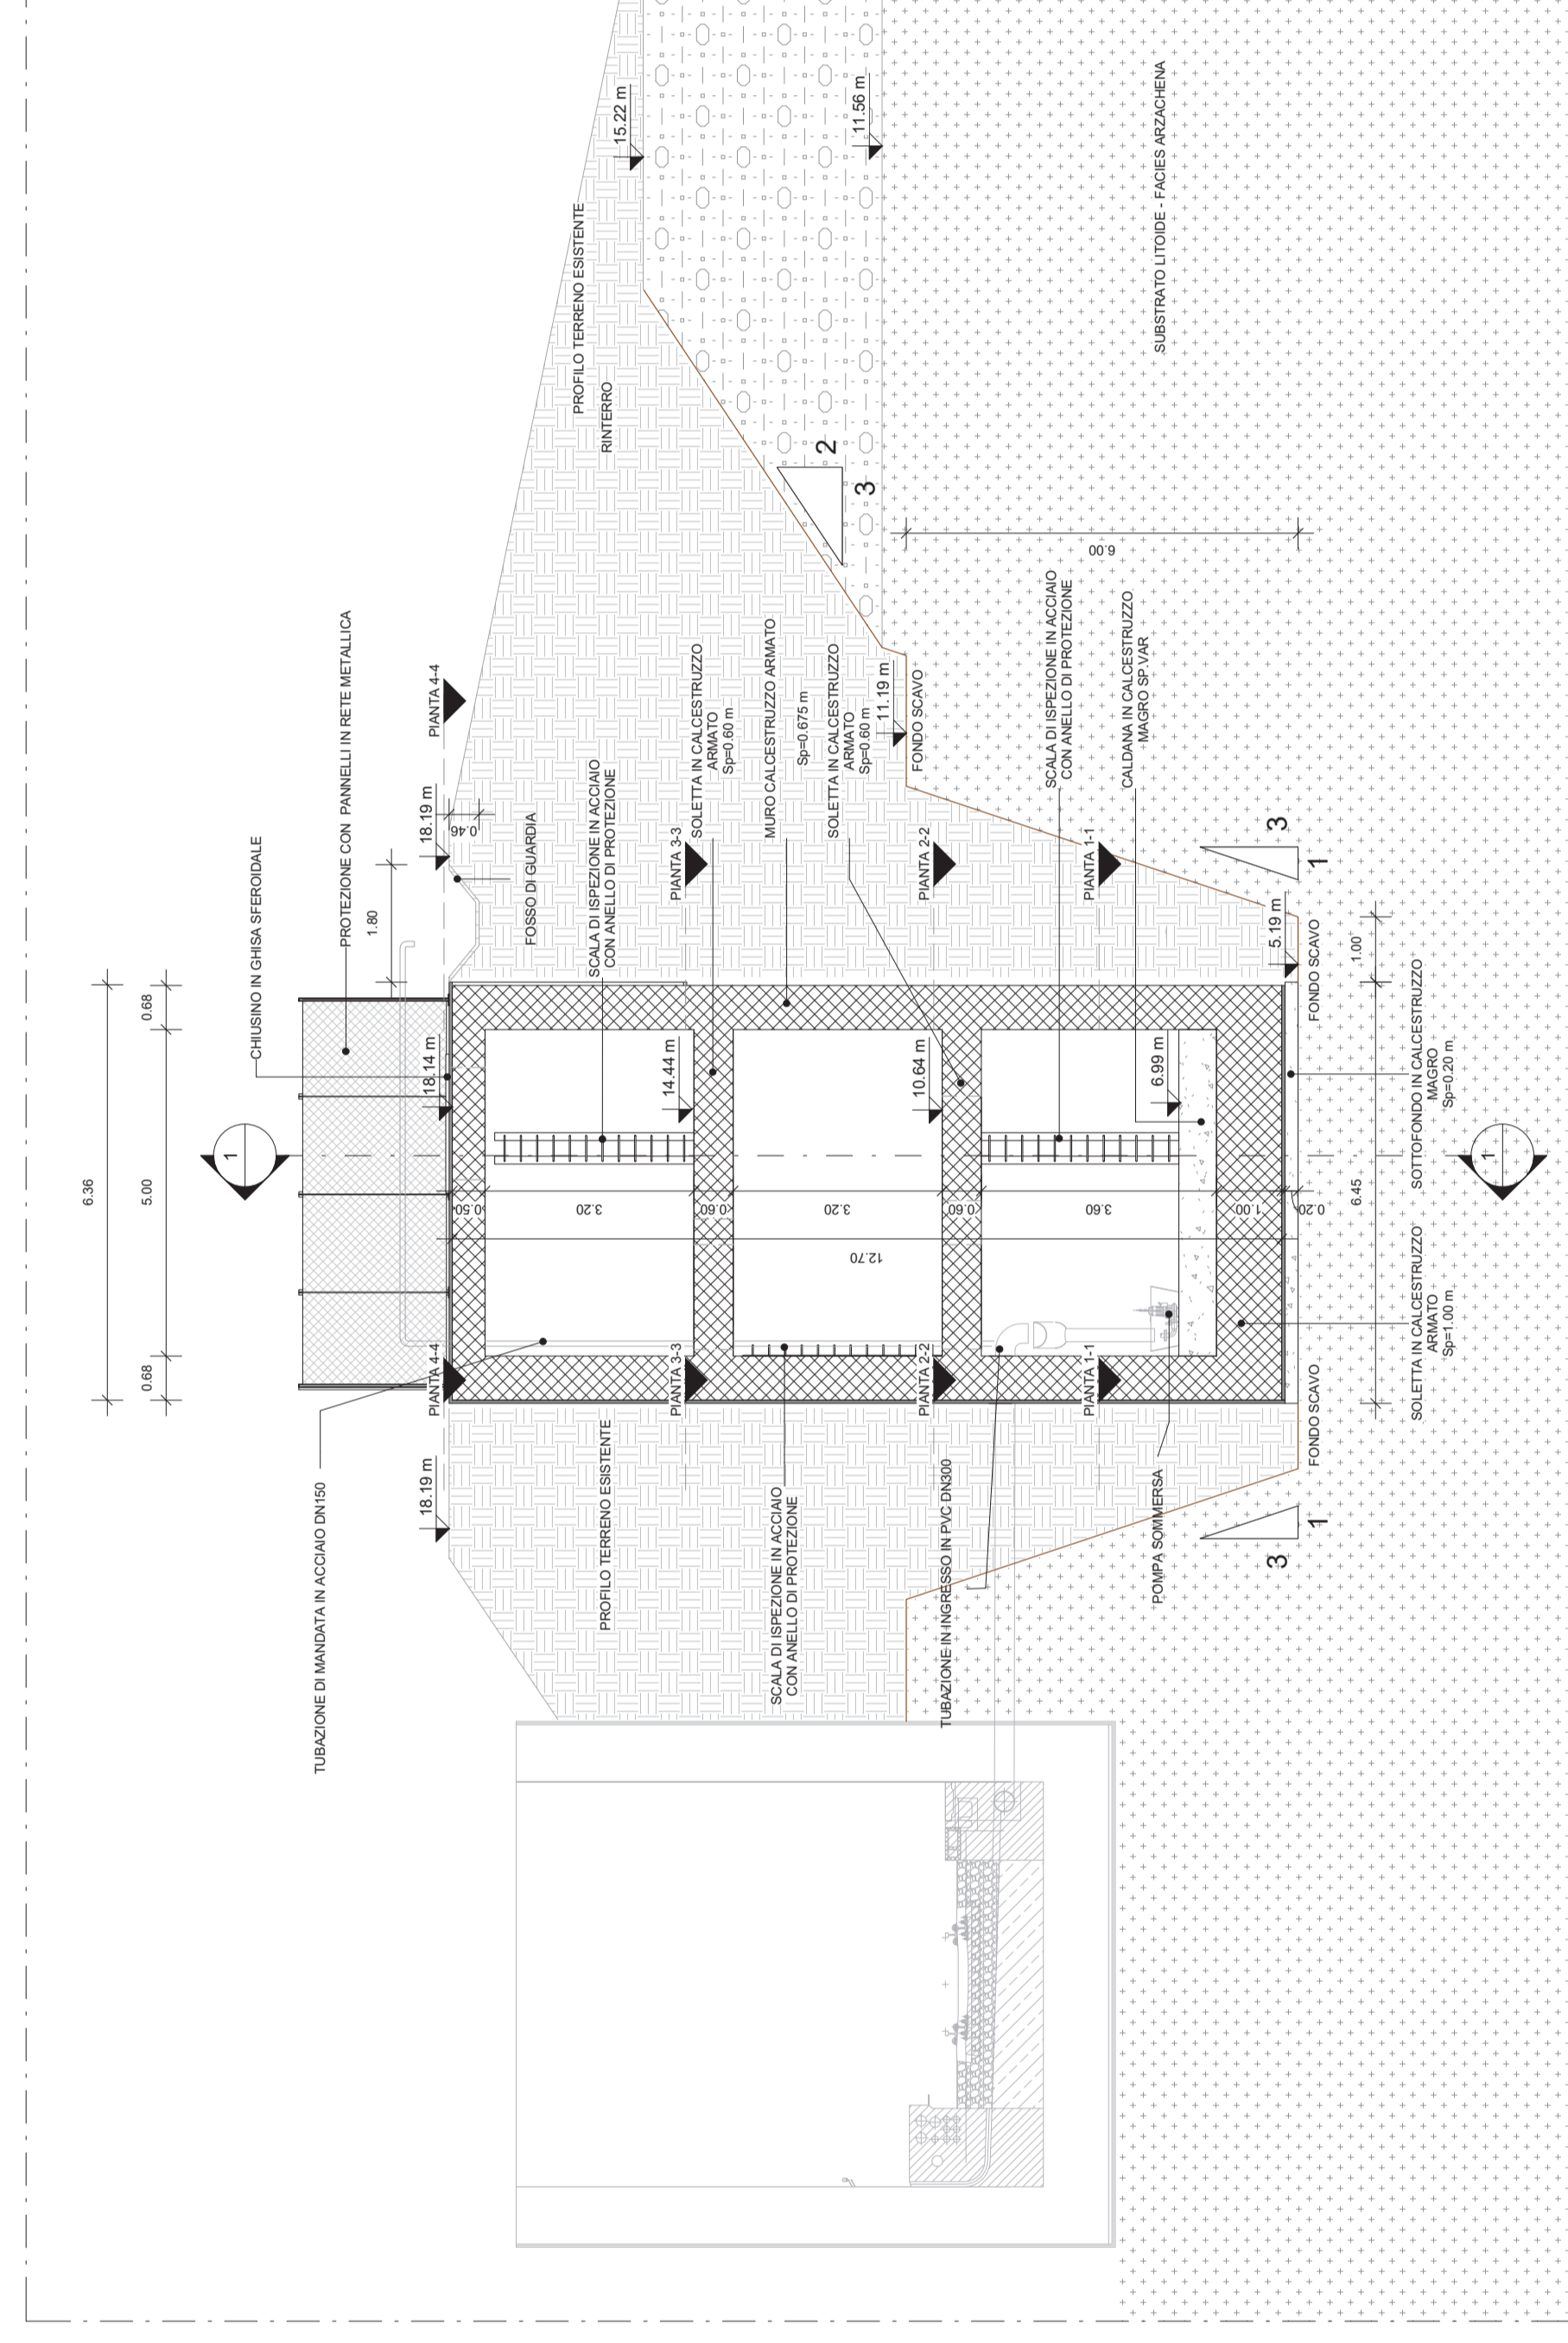

SEZIONE 1-1
IMPIANTO DI SOLEVAMENTO IN23 - ALLA PK 1+650
SCALA 1 : 100

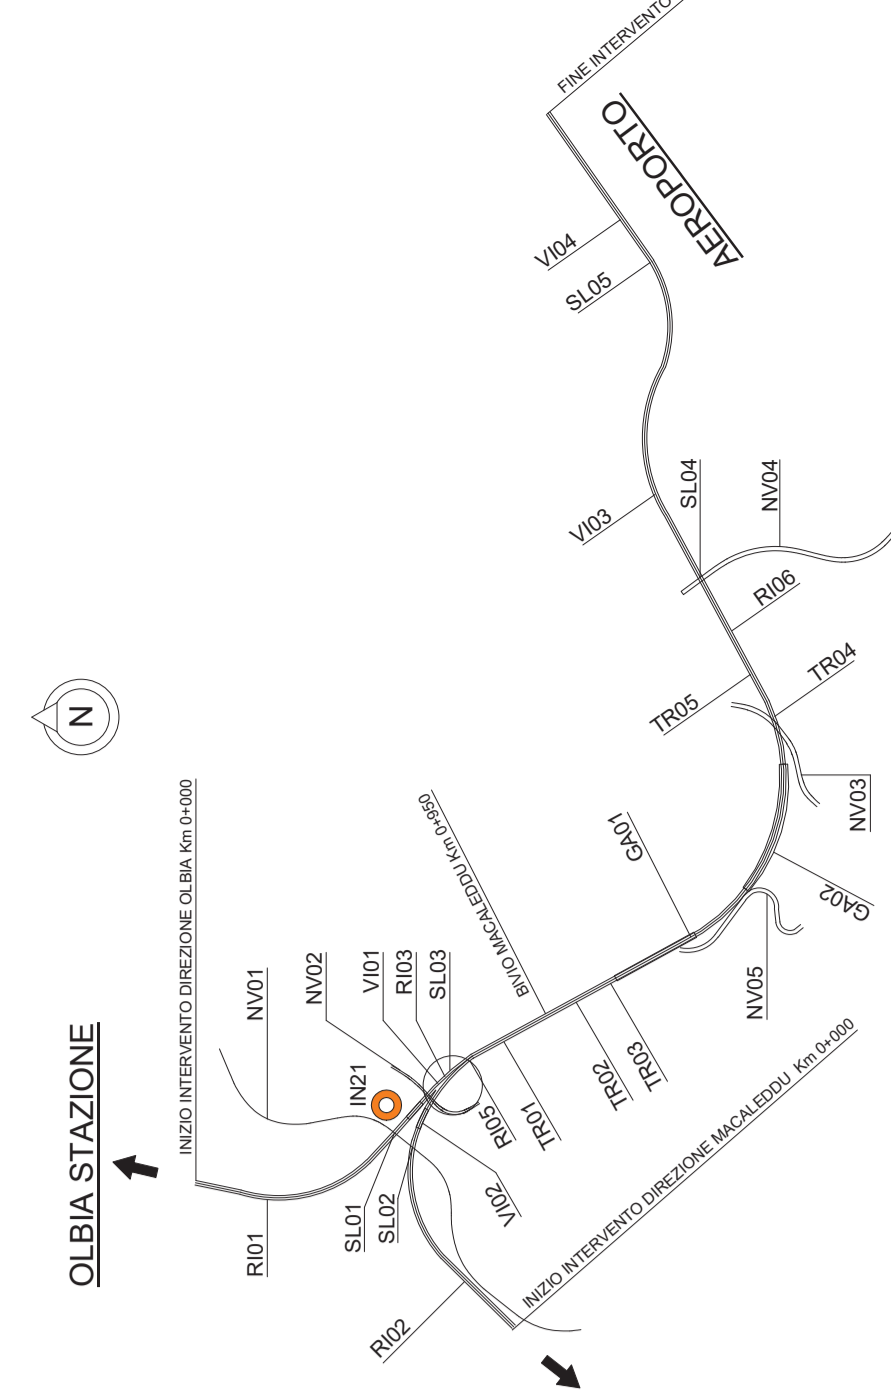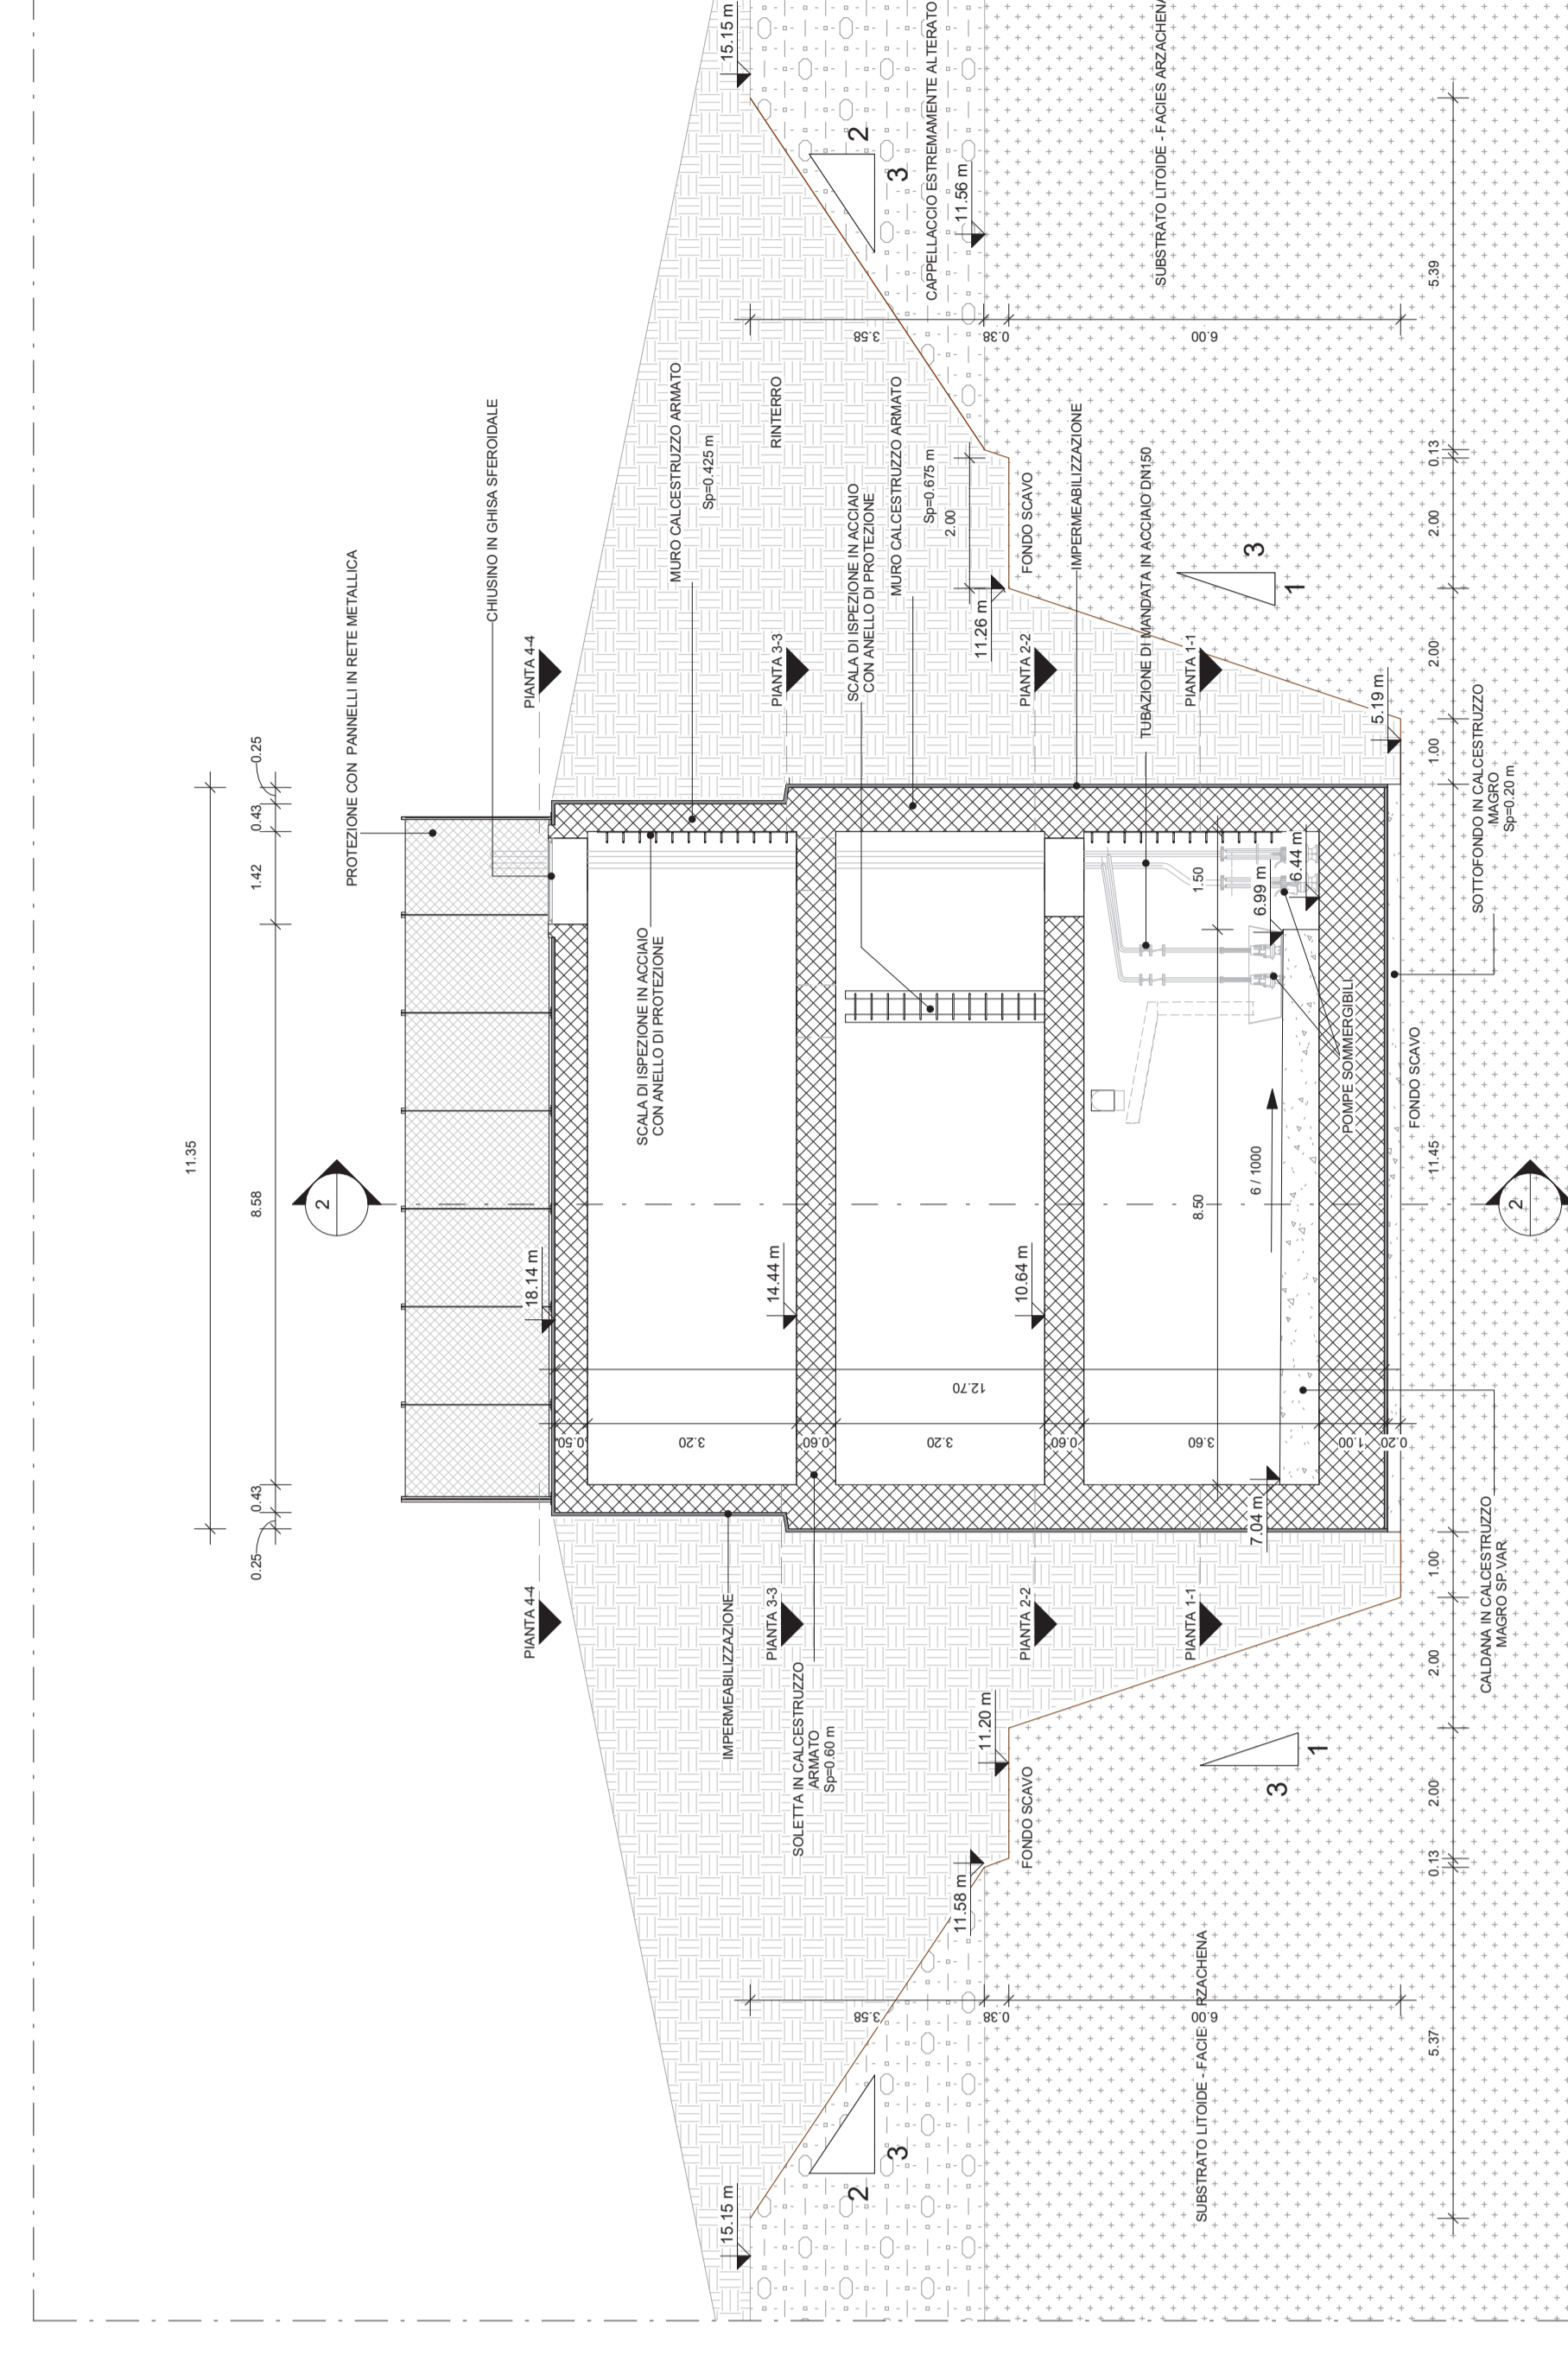

COMITETERIE

PROGETTAZIONE

U.O. COORDINAMENTO DI SISTEMA E PFTE

PROGETTO DI FATTIBILITA' TECNICA ECONOMICA

COLLEGAMENTO AEROPORTO OLBIA
IMPIANTO DI SOLEVAMENTO IN23 - ALLA PK 1+650
INQUADRAMENTO GENERALE, PIANTE, PROSPETTIVE SEZIONI

Rev.	Descrizione	Redatto	Data	Verificato	Data	Approvato	Data	Aut. Autorizzato	Data
A	Esamine Esecutiva	G. Mura	02/02/2022	A. Vanni	02/02/2022	M. Vanni	02/02/2022		

COMMESSA LOTTO FASE ENTE TIPO DOC. OPERA/DESCRIZIONE. PROGR. REV.

RR00 10 R 14 BZ IN2300 001 A

SCALA: VARIE

Fig. - PRODOTTO IN DATA 02/02/2022 - n. ES.: