


INQUADRAMENTO

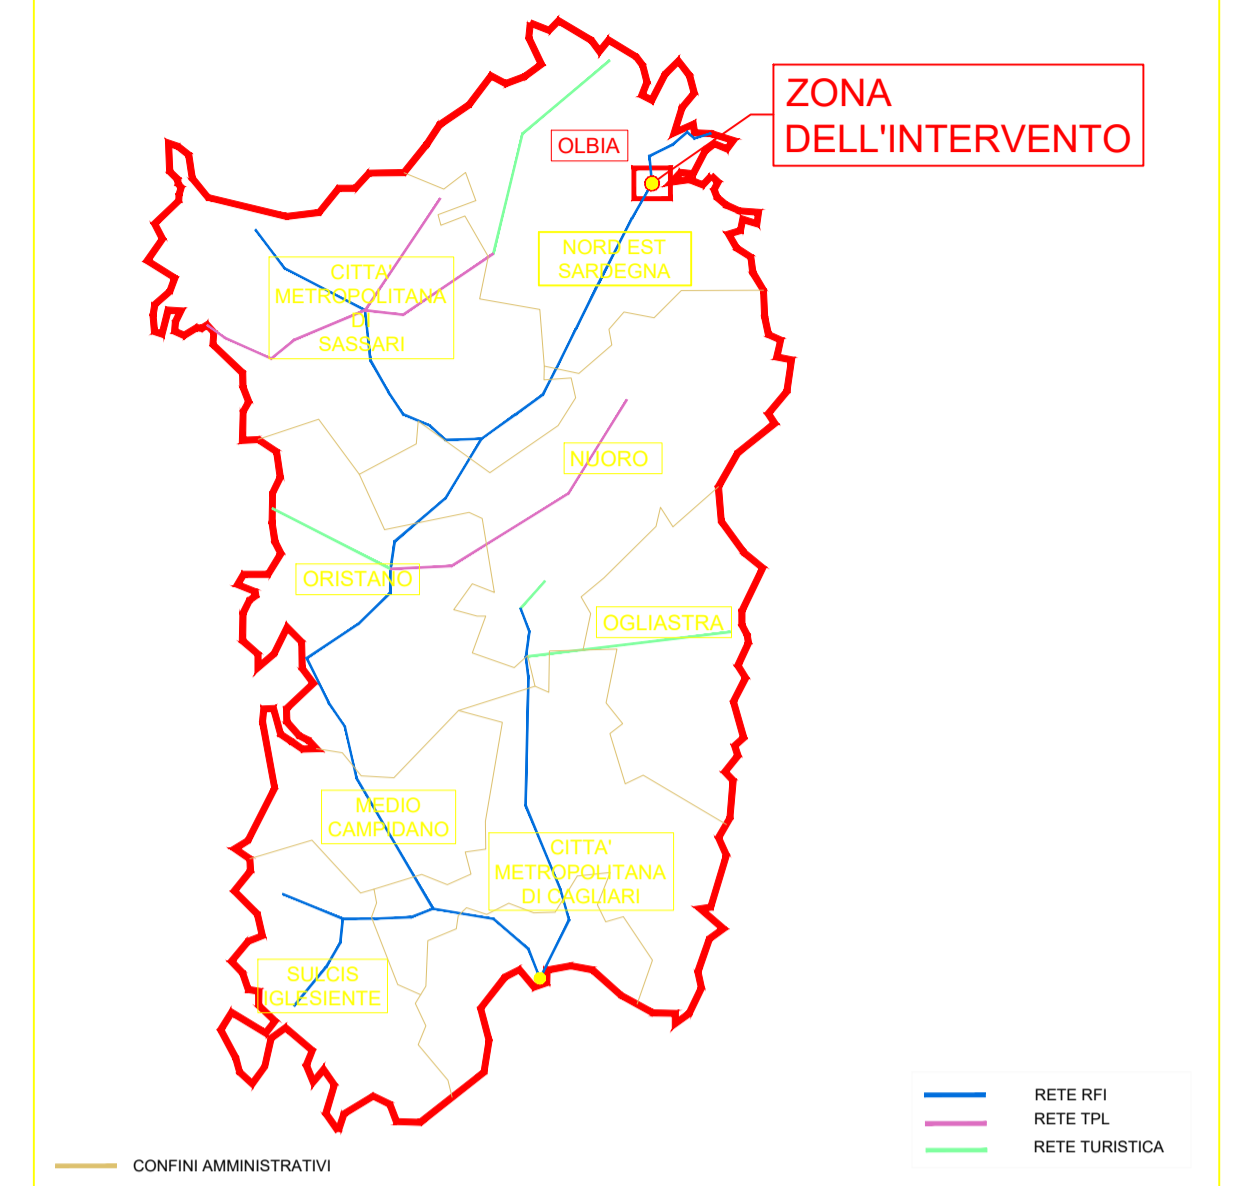

LEGENDA


- BINARI ESISTENTI
- BINARI DI PROGETTO
- BIVIO MACALEDDU
- 0+000 PROGRESSIVE CHILOMETRICHE
- STAZIONI



COMMITTENTE:



PROGETTAZIONE:



DIREZIONE TECNICA
SO **COORDINAMENTO DI SISTEMA E PFTE**

PROGETTO FATTIBILITA' TECNICO ECONOMICA
COLLEGAMENTO AEROPORTO DI OLBIÀ

INFRASTRUTTURA
ELABORATI GENERALI
Corografia generale di progetto su ortofotocarta

SCALA :
1:10000

COMMESSA	LOTTO	FASE	ENTE	TIPO DOC.	OPERA/DISCIPLINA	PROGR.	REV.
RR00	10	R	14	C4	IF0001	001	A

Revis.	Descrizione	Redatto	Data	Verificato	Data	Approvato	Data	Autorizzato	Data
A	Emissione	A. Fantuz	Ottobre 2022	P. Di Gemano	Ottobre 2022	T. Padellani	Ottobre 2022	G. Ingresso	Ottobre 2022