


QUADRO D'UNIONE

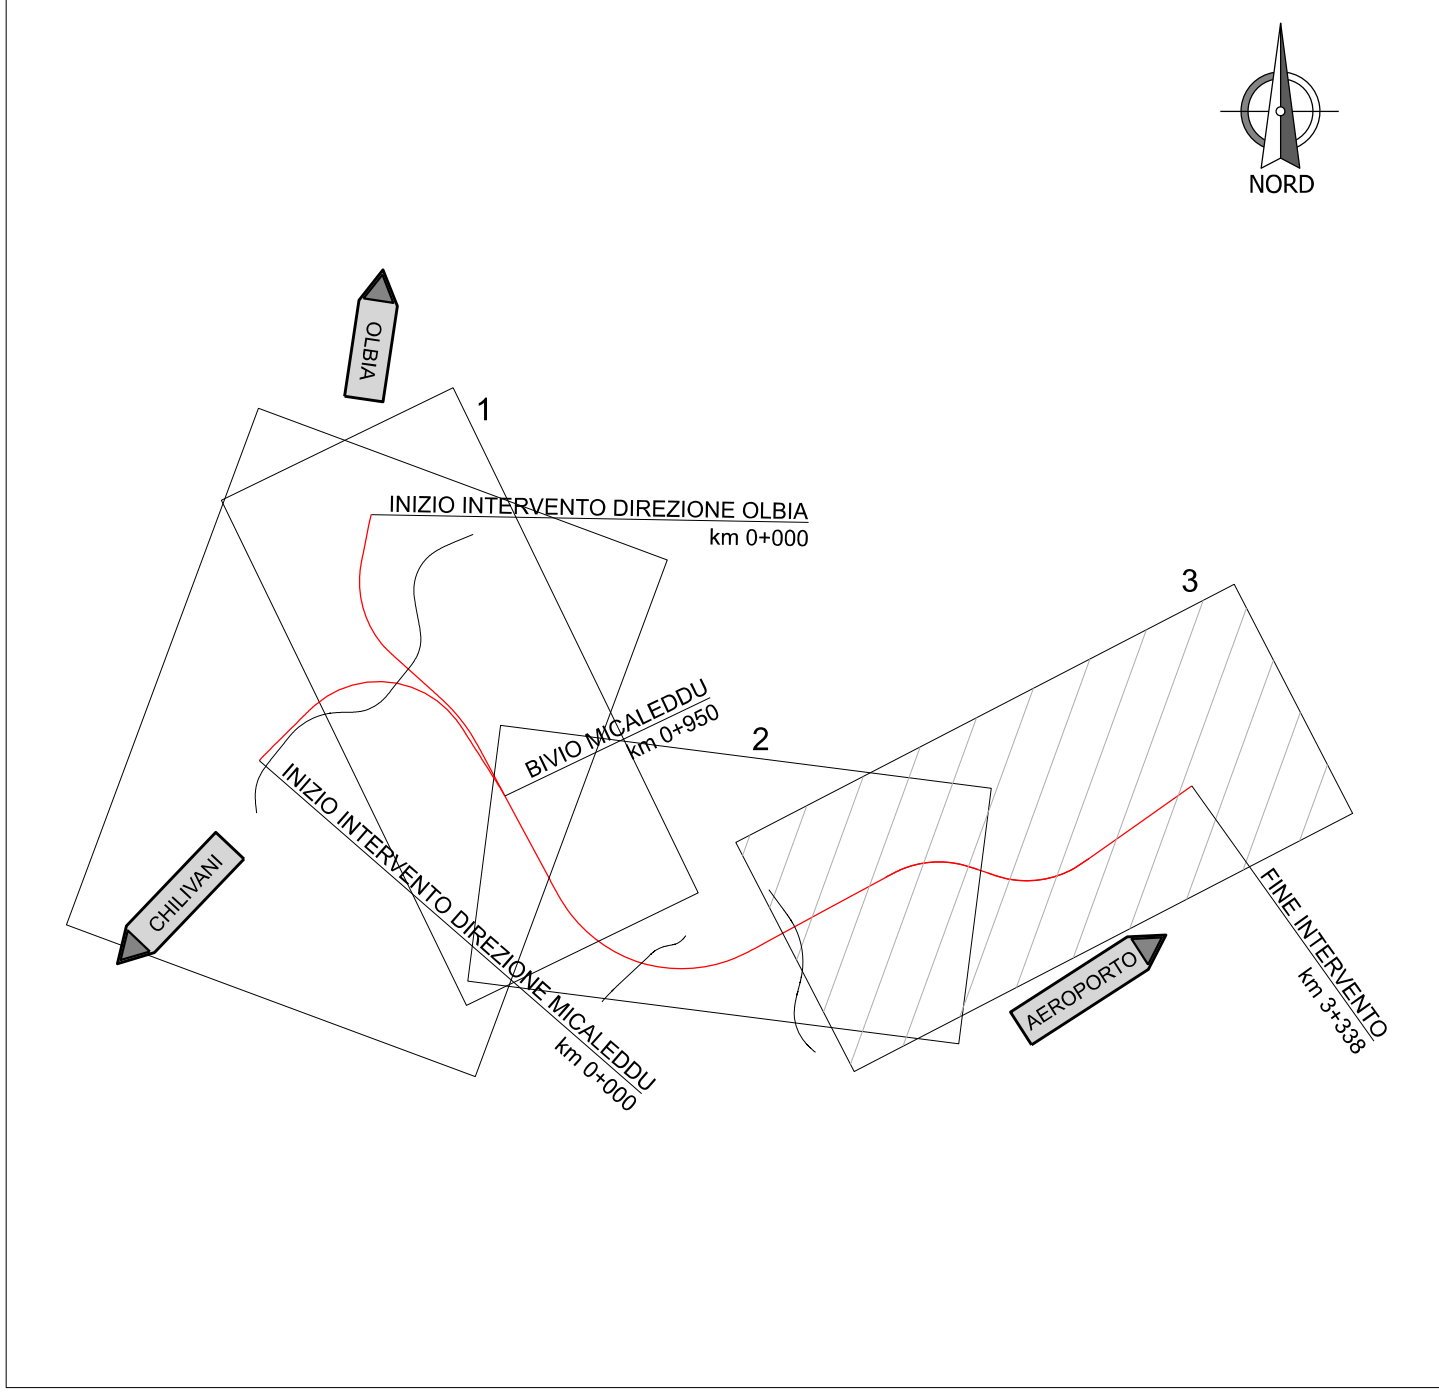

LEGENDA

	BINARI IN COSTRUZIONE
	OPERE IN DEMOLIZIONE

COMMITTENTE:

PROGETTAZIONE:

DIREZIONE TECNICA  
S.O. COORDINAMENTO INGEGNERIA DI SISTEMA E PFTE  
PROGETTO DI FATTIBILITA' TECNICO ECONOMICA  
COLLEGAMENTO AEROPORTO DI OLBIA

Elaborati di Linea  
Plano-profili su cartografia - Tav. 3 di 3

SCALA: 1:2000/1:200

Revis.	Descrizione	Redatto	Data	Verificato	Data	Approvato	Data	Autorizzato	Data
A	Emissione Esecutiva	A. Fortuz	10/2022	P. Di Gemma	10/2022	T. Paglietti	10/2022	G. Ingresso	10/2022

File: RR0010R14L6IF001006A.dgn n. Elab.: -