PLANIMETRIA
SCALA 1:2000

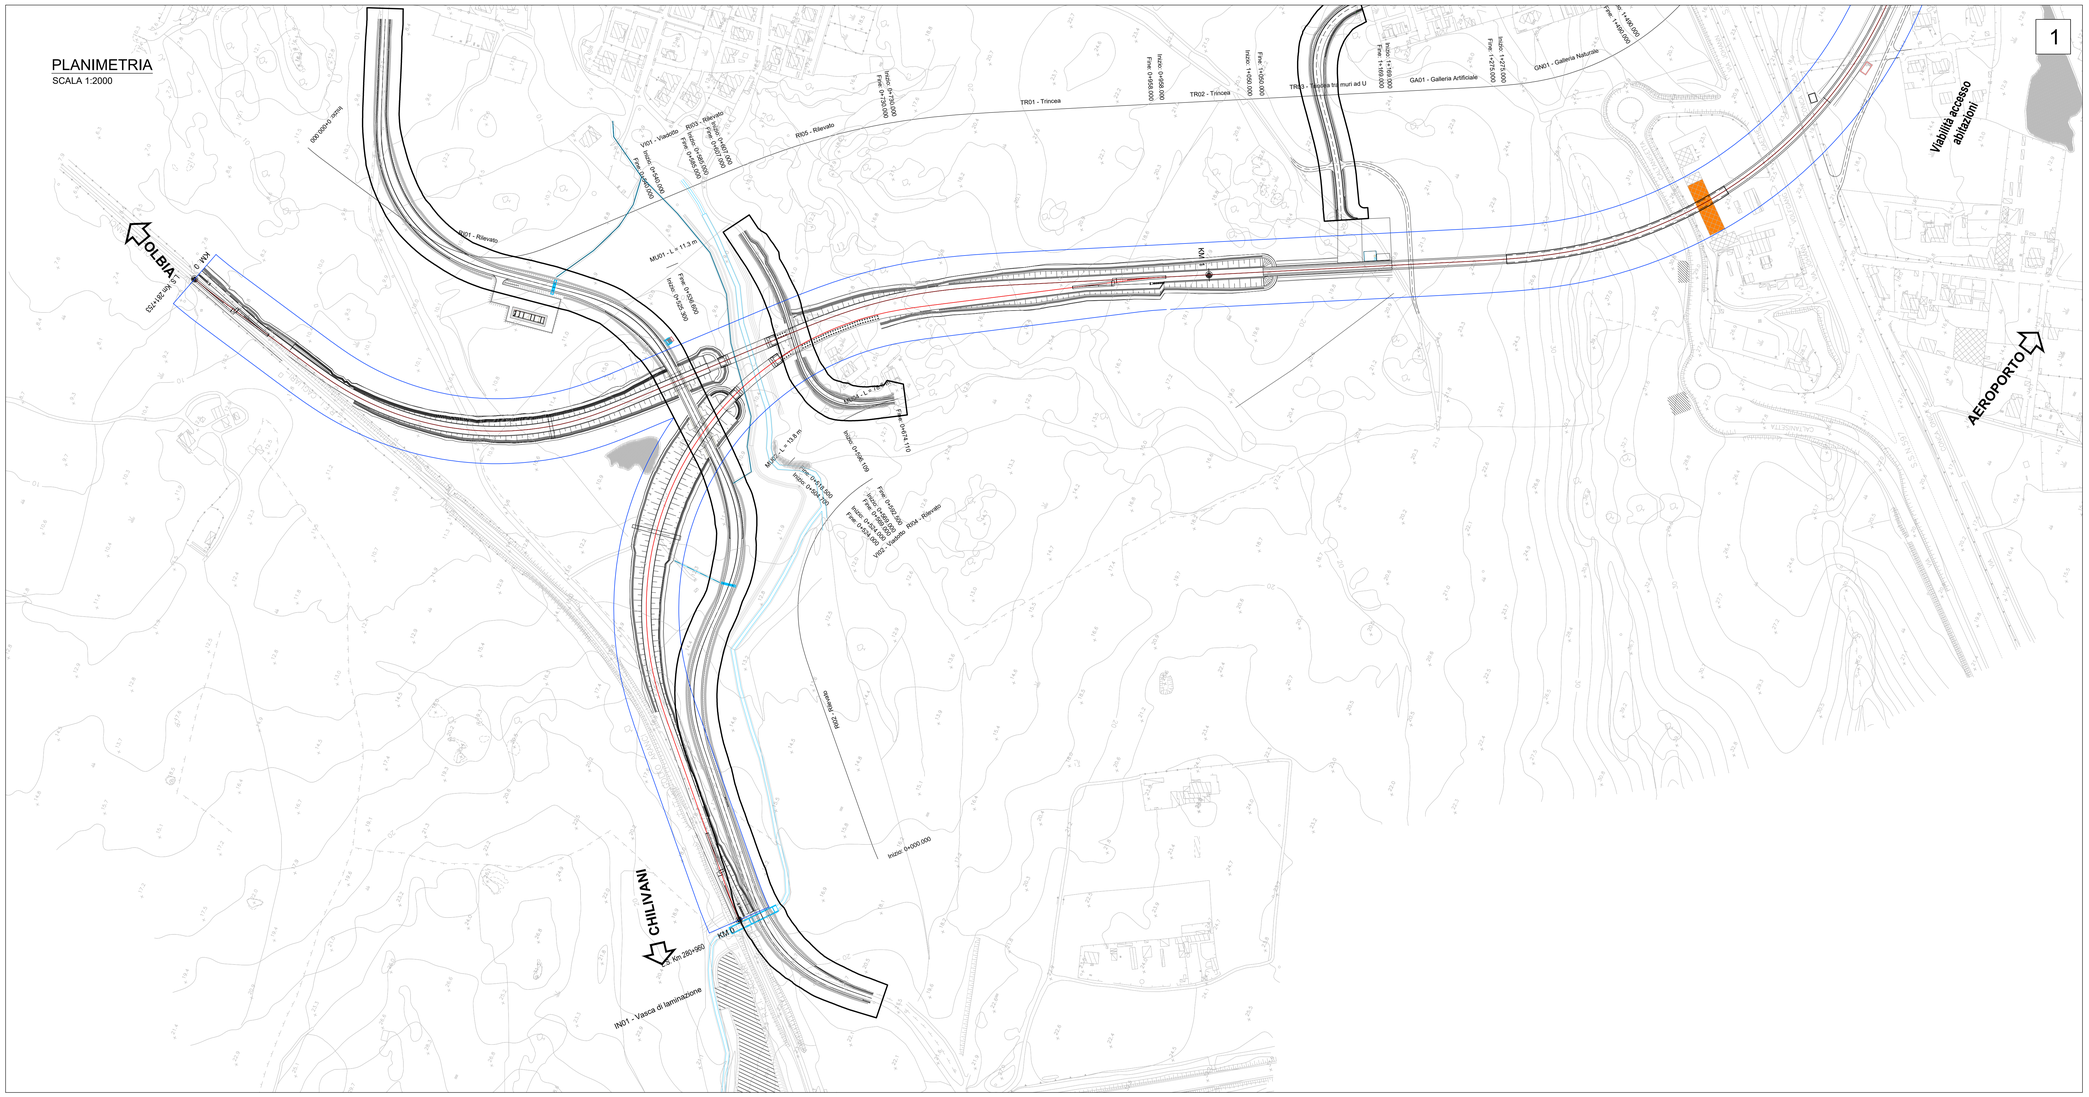

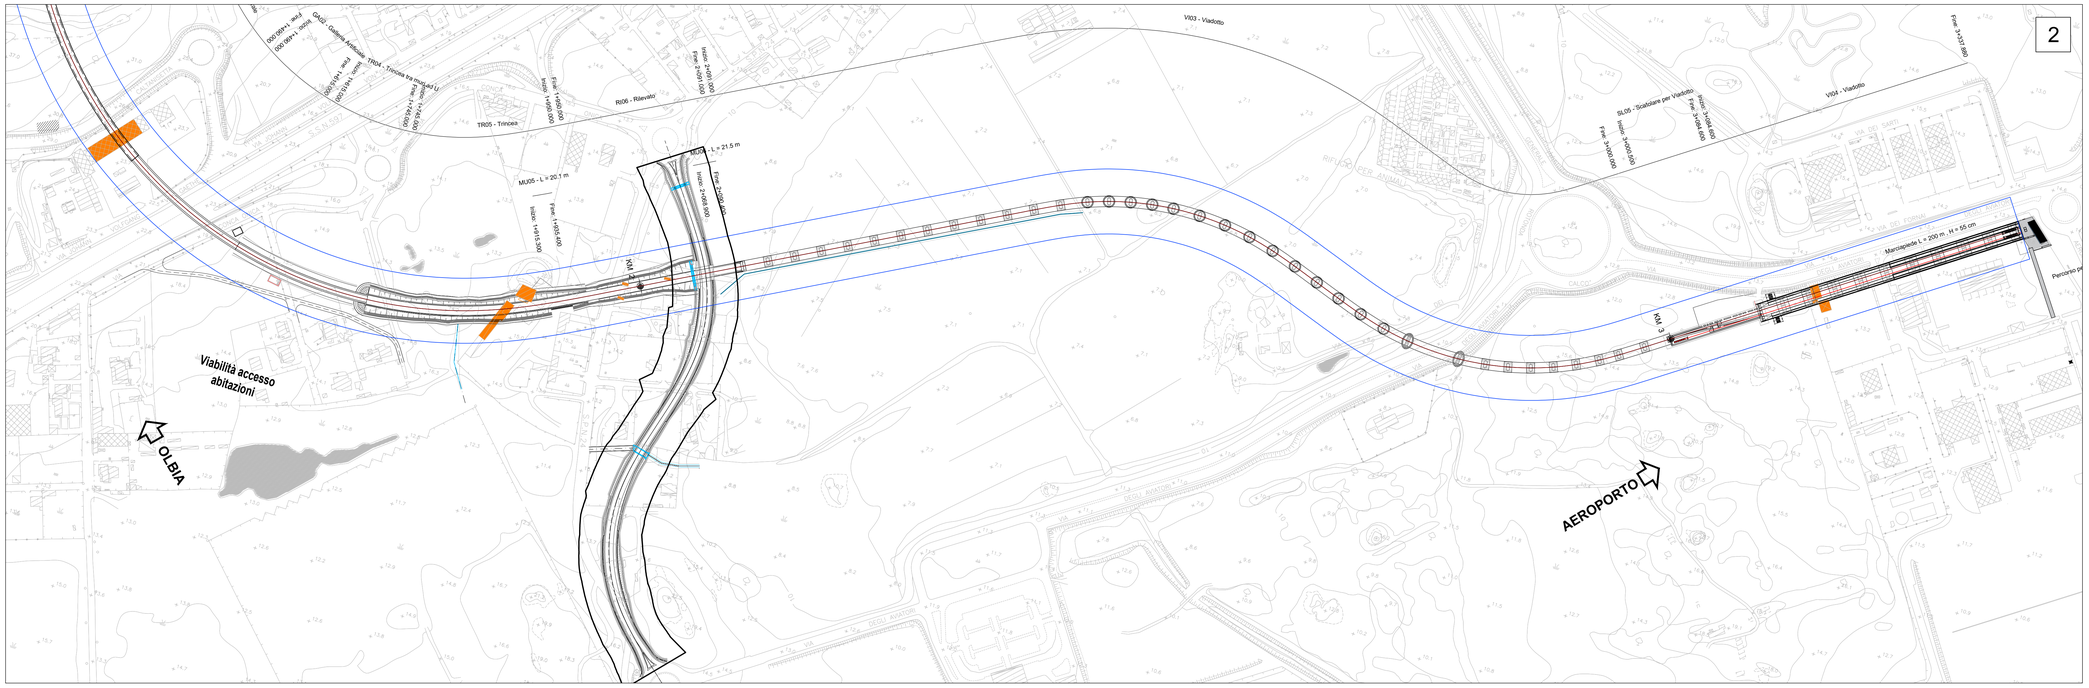

QUADRO D'UNIONE

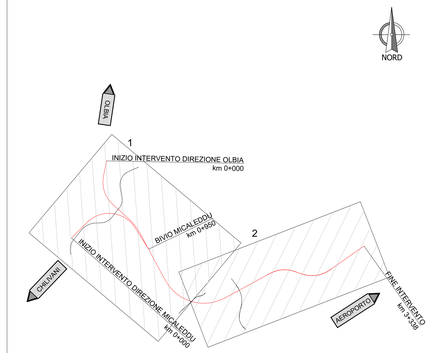

LEGENDA

- Assi di progetto
- Limite esproprio
- Limite fascia di rispetto ex art.49 del D.P.R. 753/80

COMMITTENTE:

RFI RETE FERROVIARIA ITALIANA
GRUPPO FERROVIE DELLO STATO ITALIANE

PROGETTAZIONE:

ITALFERR
GRUPPO FERROVIE DELLO STATO ITALIANE

DIREZIONE TECNICA
SO **COORDINAMENTO DI SISTEMA E PFTE**

PROGETTO FATTIBILITA' TECNICO ECONOMICA

COLLEGAMENTO AEROPORTO DI OLBIA

INFRASTRUTTURA
ELABORATI GENERALI

Planimetria delle fasce di rispetto - Tav.1 di 1

SCALA : 1:2000

COMMESSA	LOTTO	FASE	ENTE	TIPO DOC.	OPERA/DISCIPLINA	PROGR.	REV.
RR0O	10	R	14	P6	IF0001	001	A

Revis.	Descrizione	Redatto	Data	Verificato	Data	Approvato	Data	Autorizzato	Data
A	Emissione	A.Fantuz	Ottobre 2022	A. Ciparella	Ottobre 2022	T.Paglietti	Ottobre 2022	G.Ingrosso	Ottobre 2022

File: RR0O00R14P6IF0001003A

n. Elab.: