


LEGENDA

- NUOVE INALVEAZIONI
- FOSSI DI GUARDIA FERROVIARI
- CANALA SEZIONE RETTANGOLARE TRINCEA FERROVIARIA
- PLUVIALI VIADOTTO FERROVIARIO
- FOSSI DI GUARDIA STRADALI
- CUNETTE ALLA FRANCESE STRADALI
- TOMBINO STRADALE O FERROVIARIO Dmin=1,50 m
- STAZIONE DI SOLLEVAMENTO
- DISPLUVIO
- COMPLUVIO
- RECAPIT FINALE
- EMBRICI SU RILEVATO STRADALE

EMBRICI PASSO 15 m

SEZIONI TIPOLOGICHE

AREA DI LAMINAZIONE (criterio di invarianza idraulica)

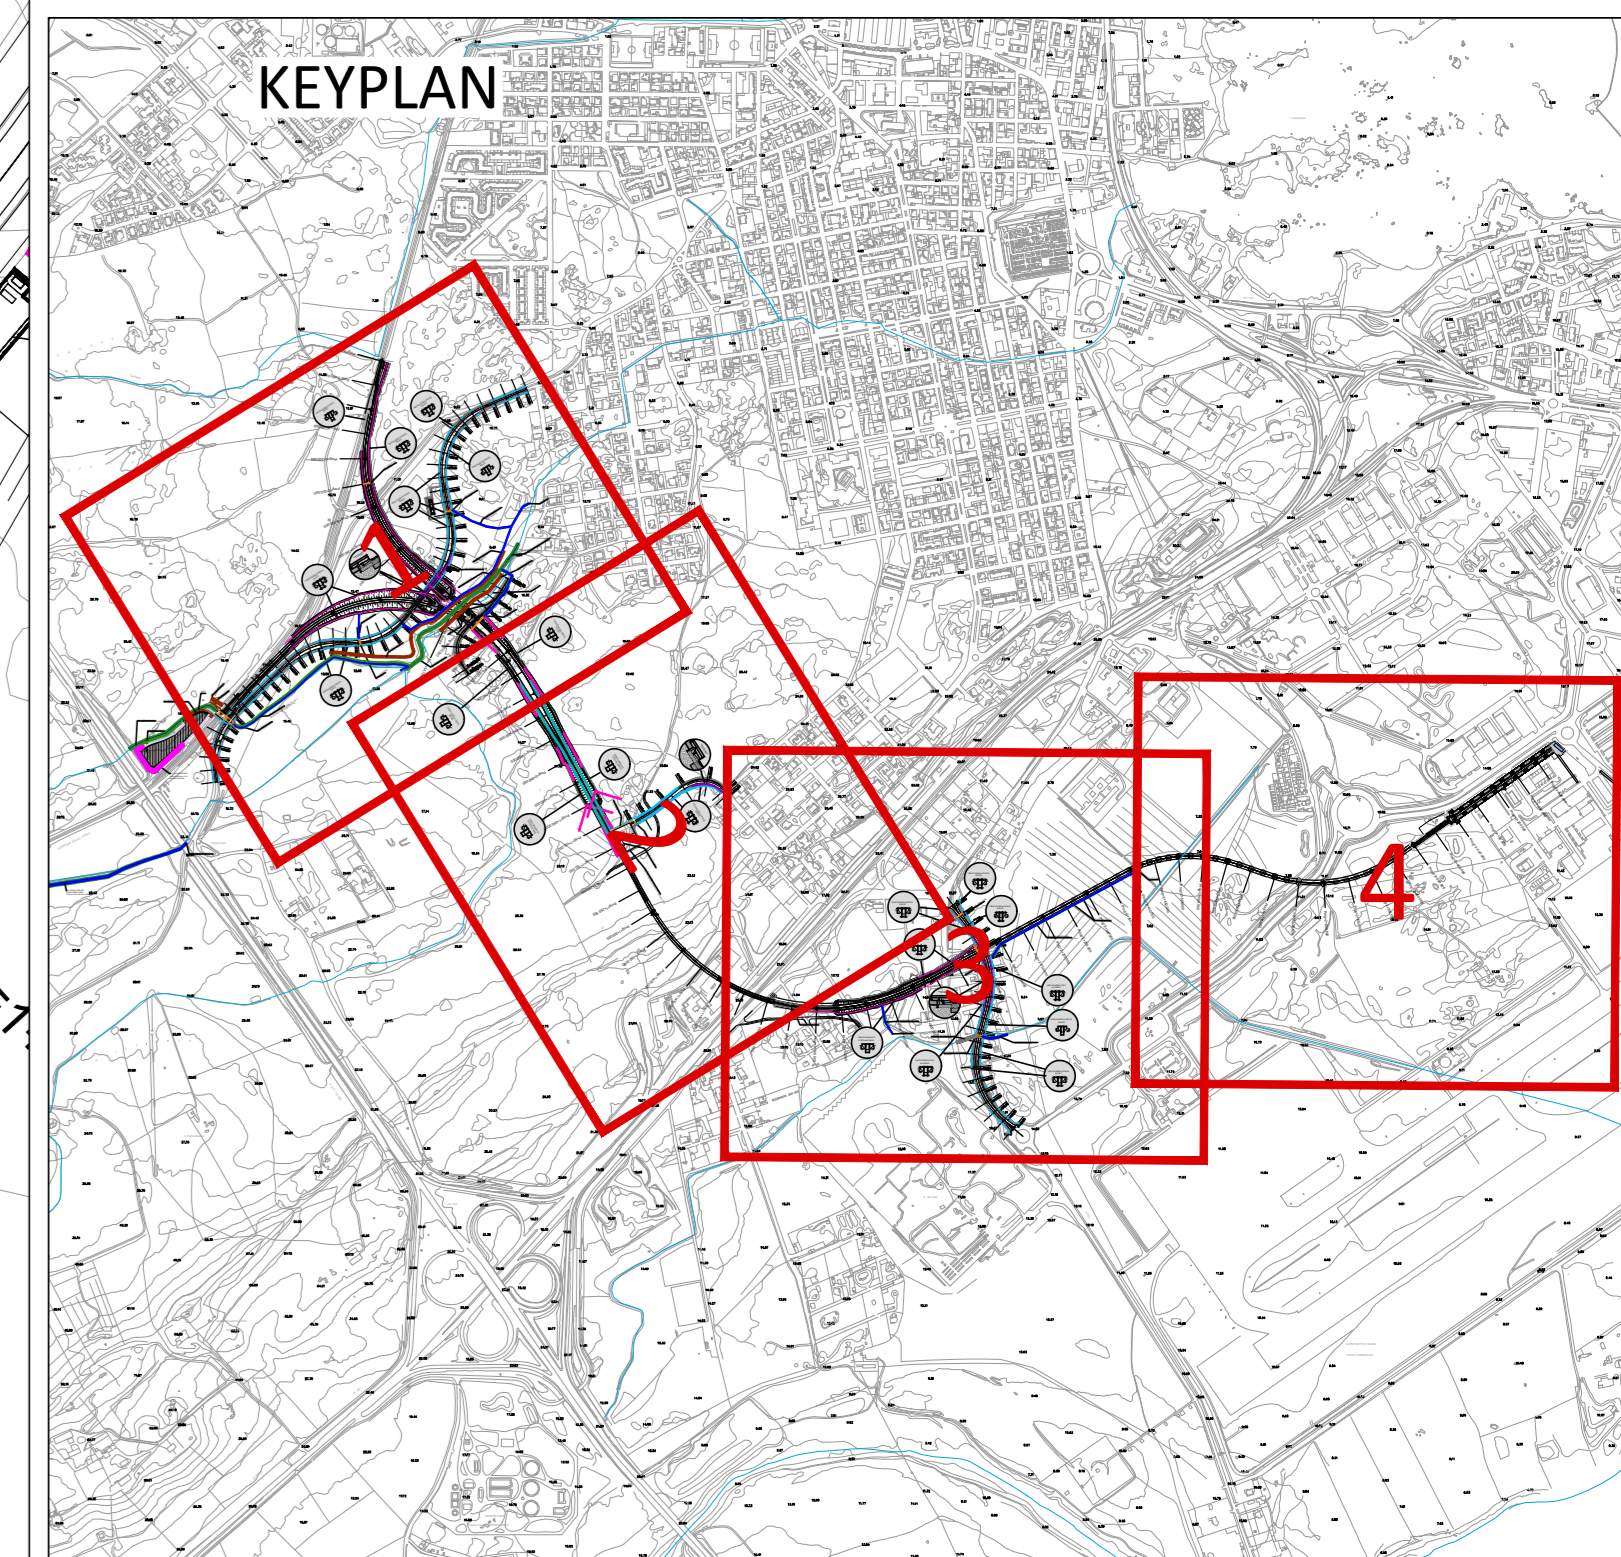

COMMITTENTE: **RFI** INFRASTRUTTURE FERROVIARIE ITALIANE
GRUPPO FERROVIE DELLO STATO ITALIANE

PROGETTAZIONE: **ITALFERR** GRUPPO FERROVIE DELLO STATO ITALIANE

U.O. COORDINAMENTO DI SISTEMA E PFTE
PROGETTO DI FATTIBILITA' TECNICA ED ECONOMICA
 COLLEGAMENTO FERROVIARIO CON L'AEROPORTO DI OLBIA

SISTEMAZIONE IDRICA TAV. 2 DI 4

SCALA: 1:1000

COMMESSA	LOTTO	FASE	ENTE	TIPO DOC.	OPERAI/DISCIPLINA	PROGR.	REV.
RR00	10	R	14	P7	ID0002	002	A

Rev.	Descrizione	Redatto	Data	Verificato	Data	Approvato	Data	Autorizzato	Data
A	Emissione Esecutiva	F. Marini	Agosto 2022	M. Villiger	Agosto 2022	T. Pirelli	Agosto 2022	G. Ingrassia	Agosto 2022

RR0010R14P7ID0002002A