




### LEGENDA

- NUOVE INALVEAZIONI
- FOSSI DI GUARDIA FERROVIARI
- CANALA SEZIONE RETTANGOLARE TRINCEA FERROVIARIA
- PLUVIALI VIADOTTO FERROVIARIO
- FOSSI DI GUARDIA STRADALI
- CUNETTE ALLA FRANCESE STRADALI
- TOMBINO STRADALE O FERROVIARIO Dmin=1,50 m
- ▲ STAZIONE DI SOLLEVAMENTO
- ▲ DISPLUVIO
- ▲ COMPLUVIO
- RECAPITO FINALE
- EMBRICI SU RILEVATO STRADALE

EMBRICI PASSO 15 m

SEZIONI TIPOLOGICHE

AREA DI LAMINAZIONE (criterio di invarianza idraulica)

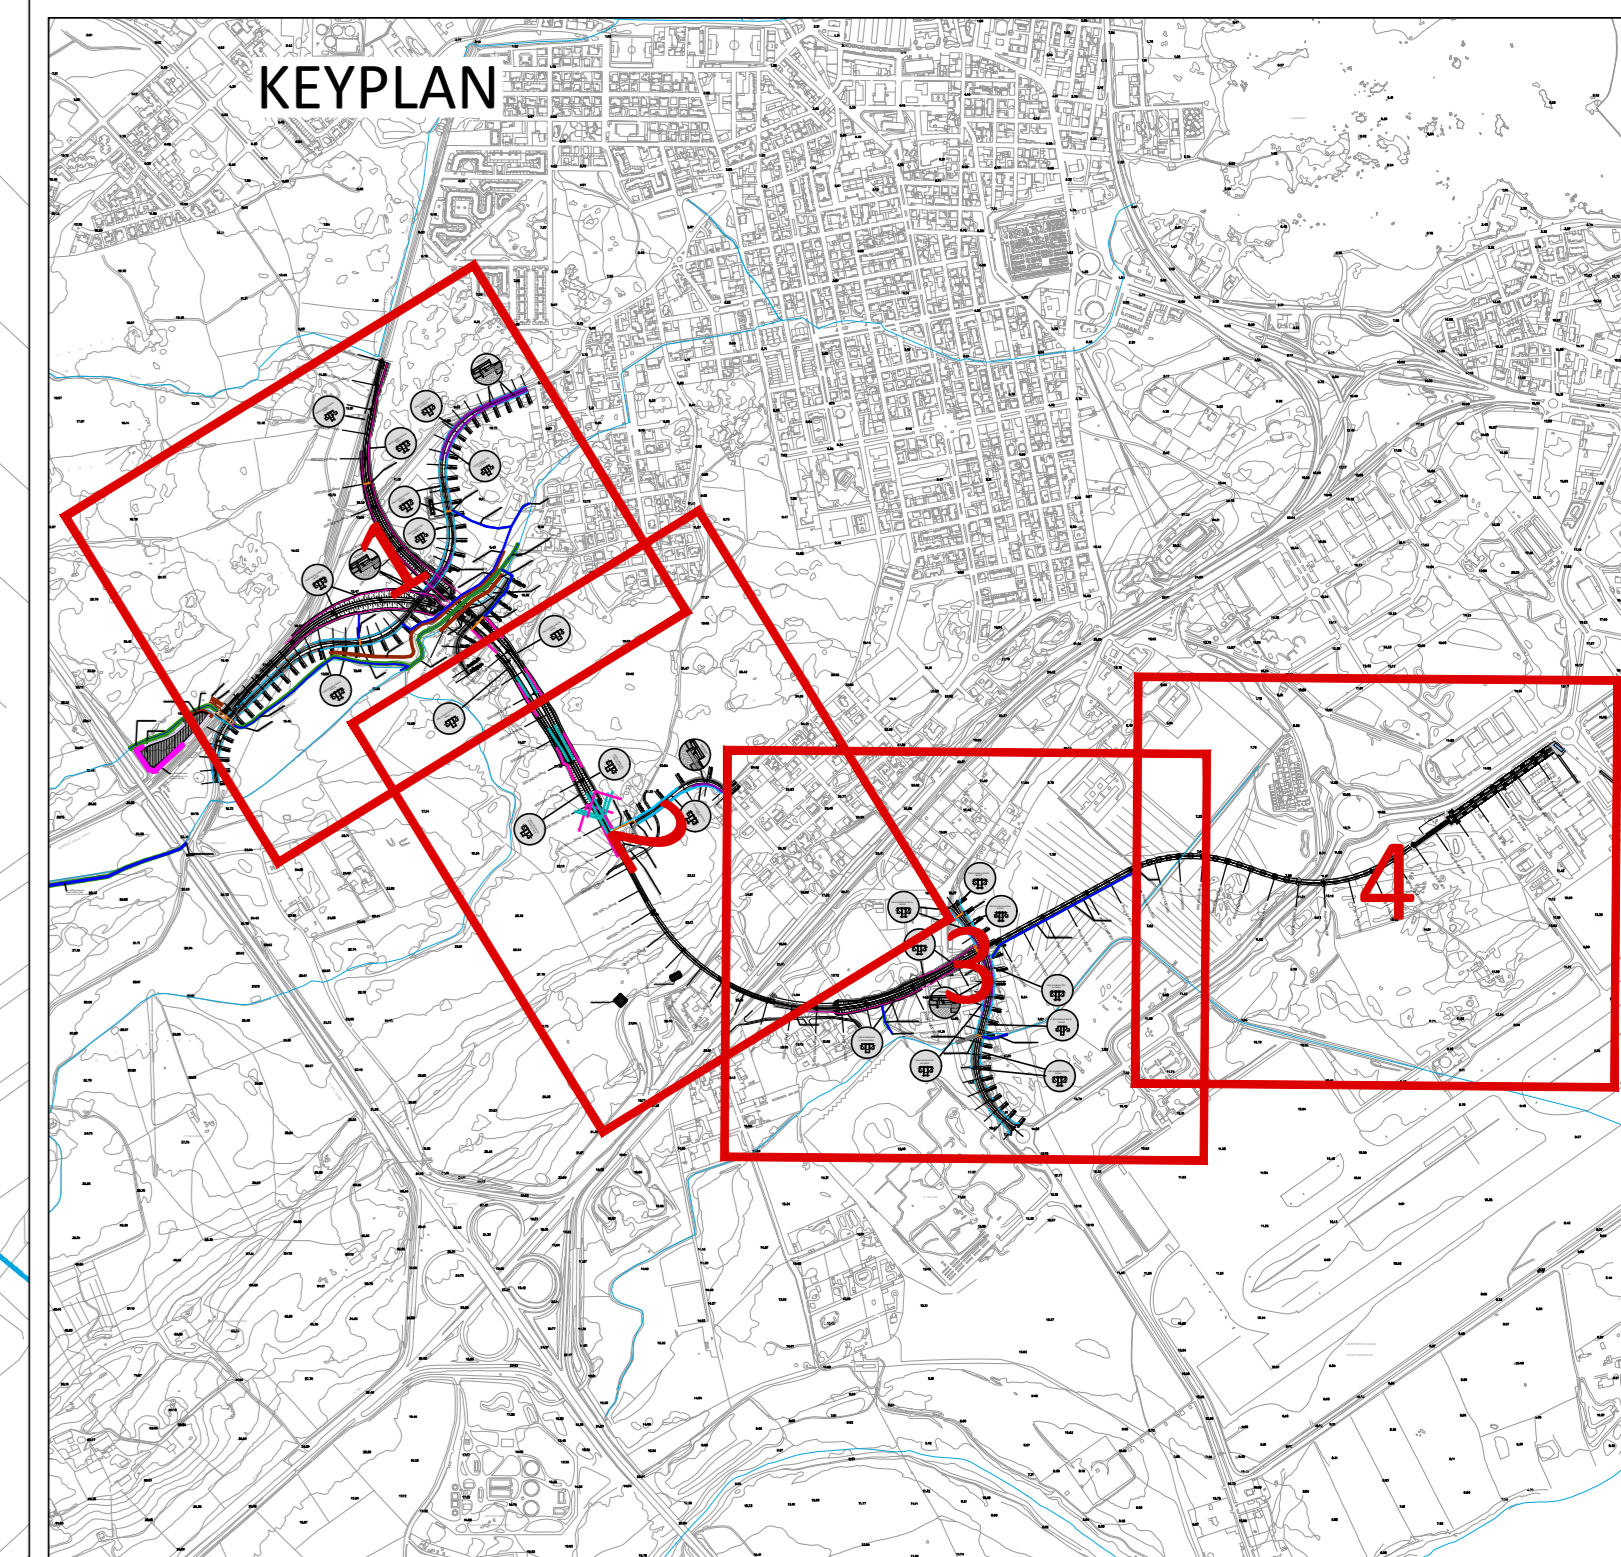

COMMITTENTE: **RFI**  
**GRUPPO FERROVIARIO ITALIANO**

PROGETTAZIONE: **ITALFERR**  
**GRUPPO FERROVIE DELLO STATO ITALIANE**

**U.O. COORDINAMENTO DI SISTEMA E PFTE**  
**PROGETTO DI FATTIBILITA' TECNICA ED ECONOMICA**

COLLEGAMENTO FERROVIARIO CON L'AEROPORTO DI OLBIA

SISTEMAZIONE IDRICA TAV. 3 DI 4

SCALA: 1:1000

COMMESSA	LOTTO	FASE	ENTE	TIPO DOC.	OPER./DISCIPLINA	PROGR.	REV.
RR00	10	R	14	P7	ID0002	003	A

Rev.	Descrizione	Redatto	Data	Verificato	Data	Approvato	Data	Autorizzato	Data
A	Emissione Esecutiva	F. Marini	Agosto 2022	M. Vignoli	Agosto 2022	T. Pierotti	Agosto 2022	G. Ingrassia	Agosto 2022

RR0010R14P7ID0002003A