



3 Dettaglio soletta
1 : 10

AA' Sezione A-A'
1 : 100

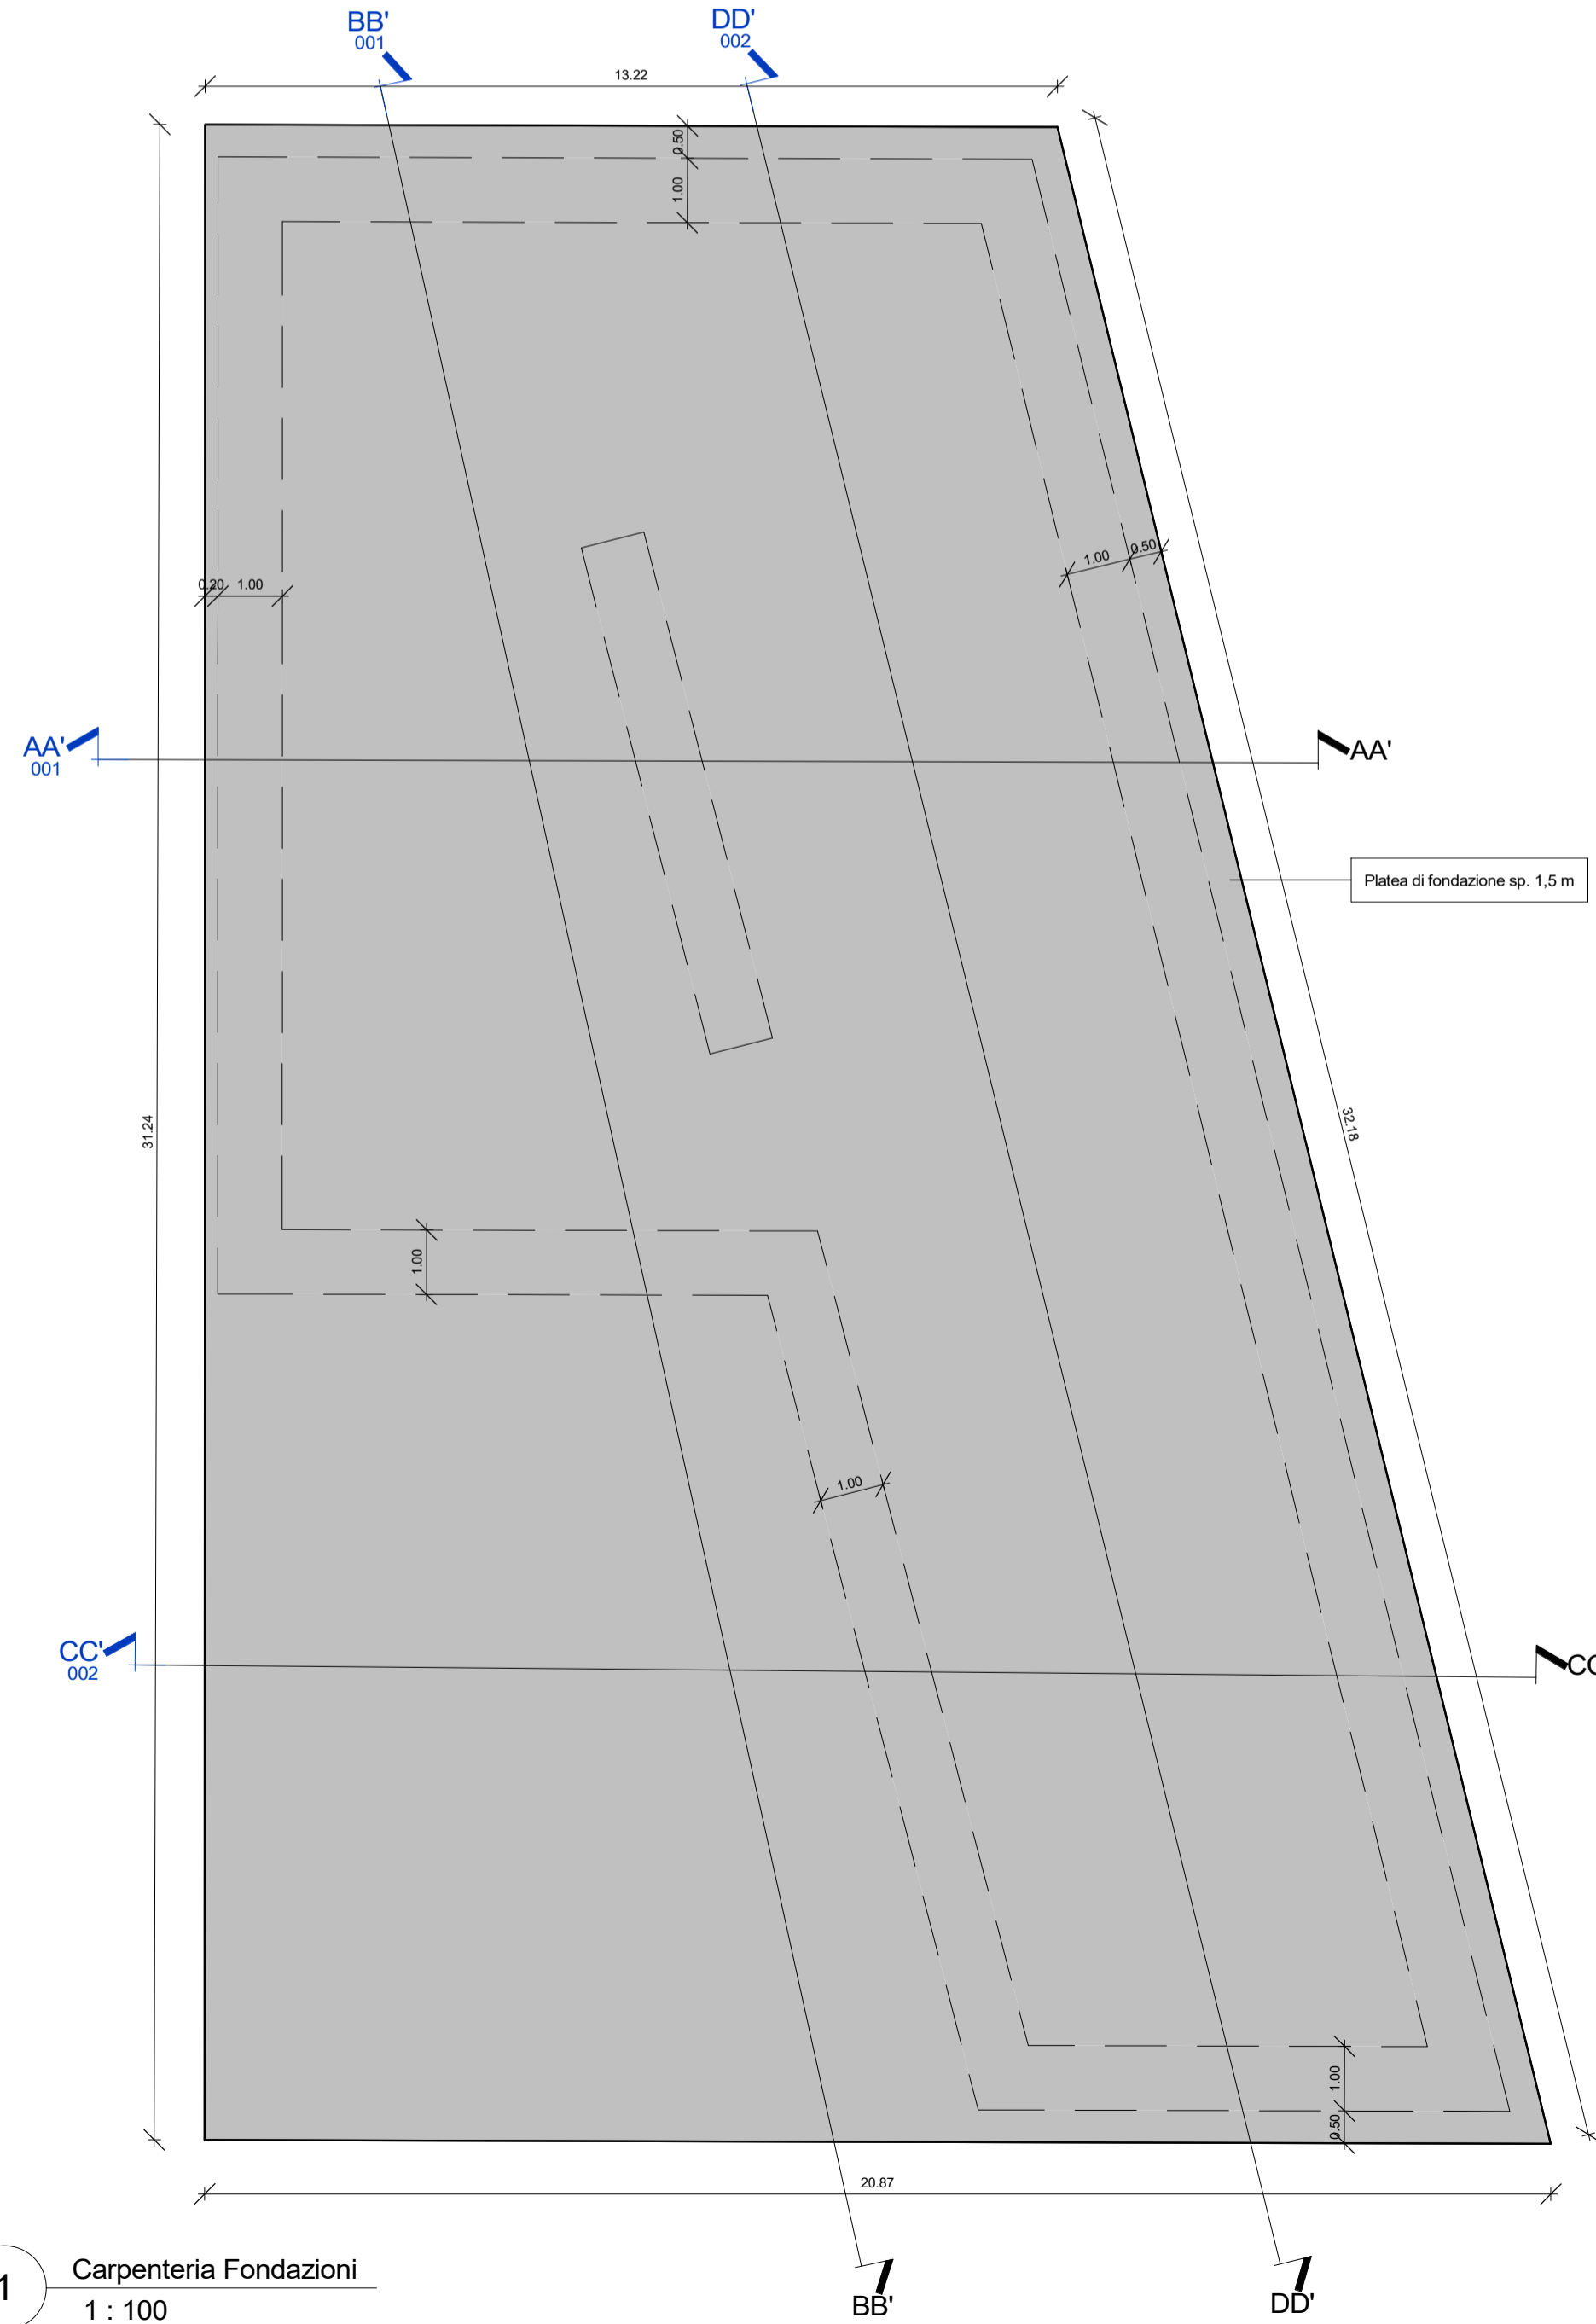

1 Carpenteria Fondazioni
1 : 100

BB' Sezione B-B'
1 : 100

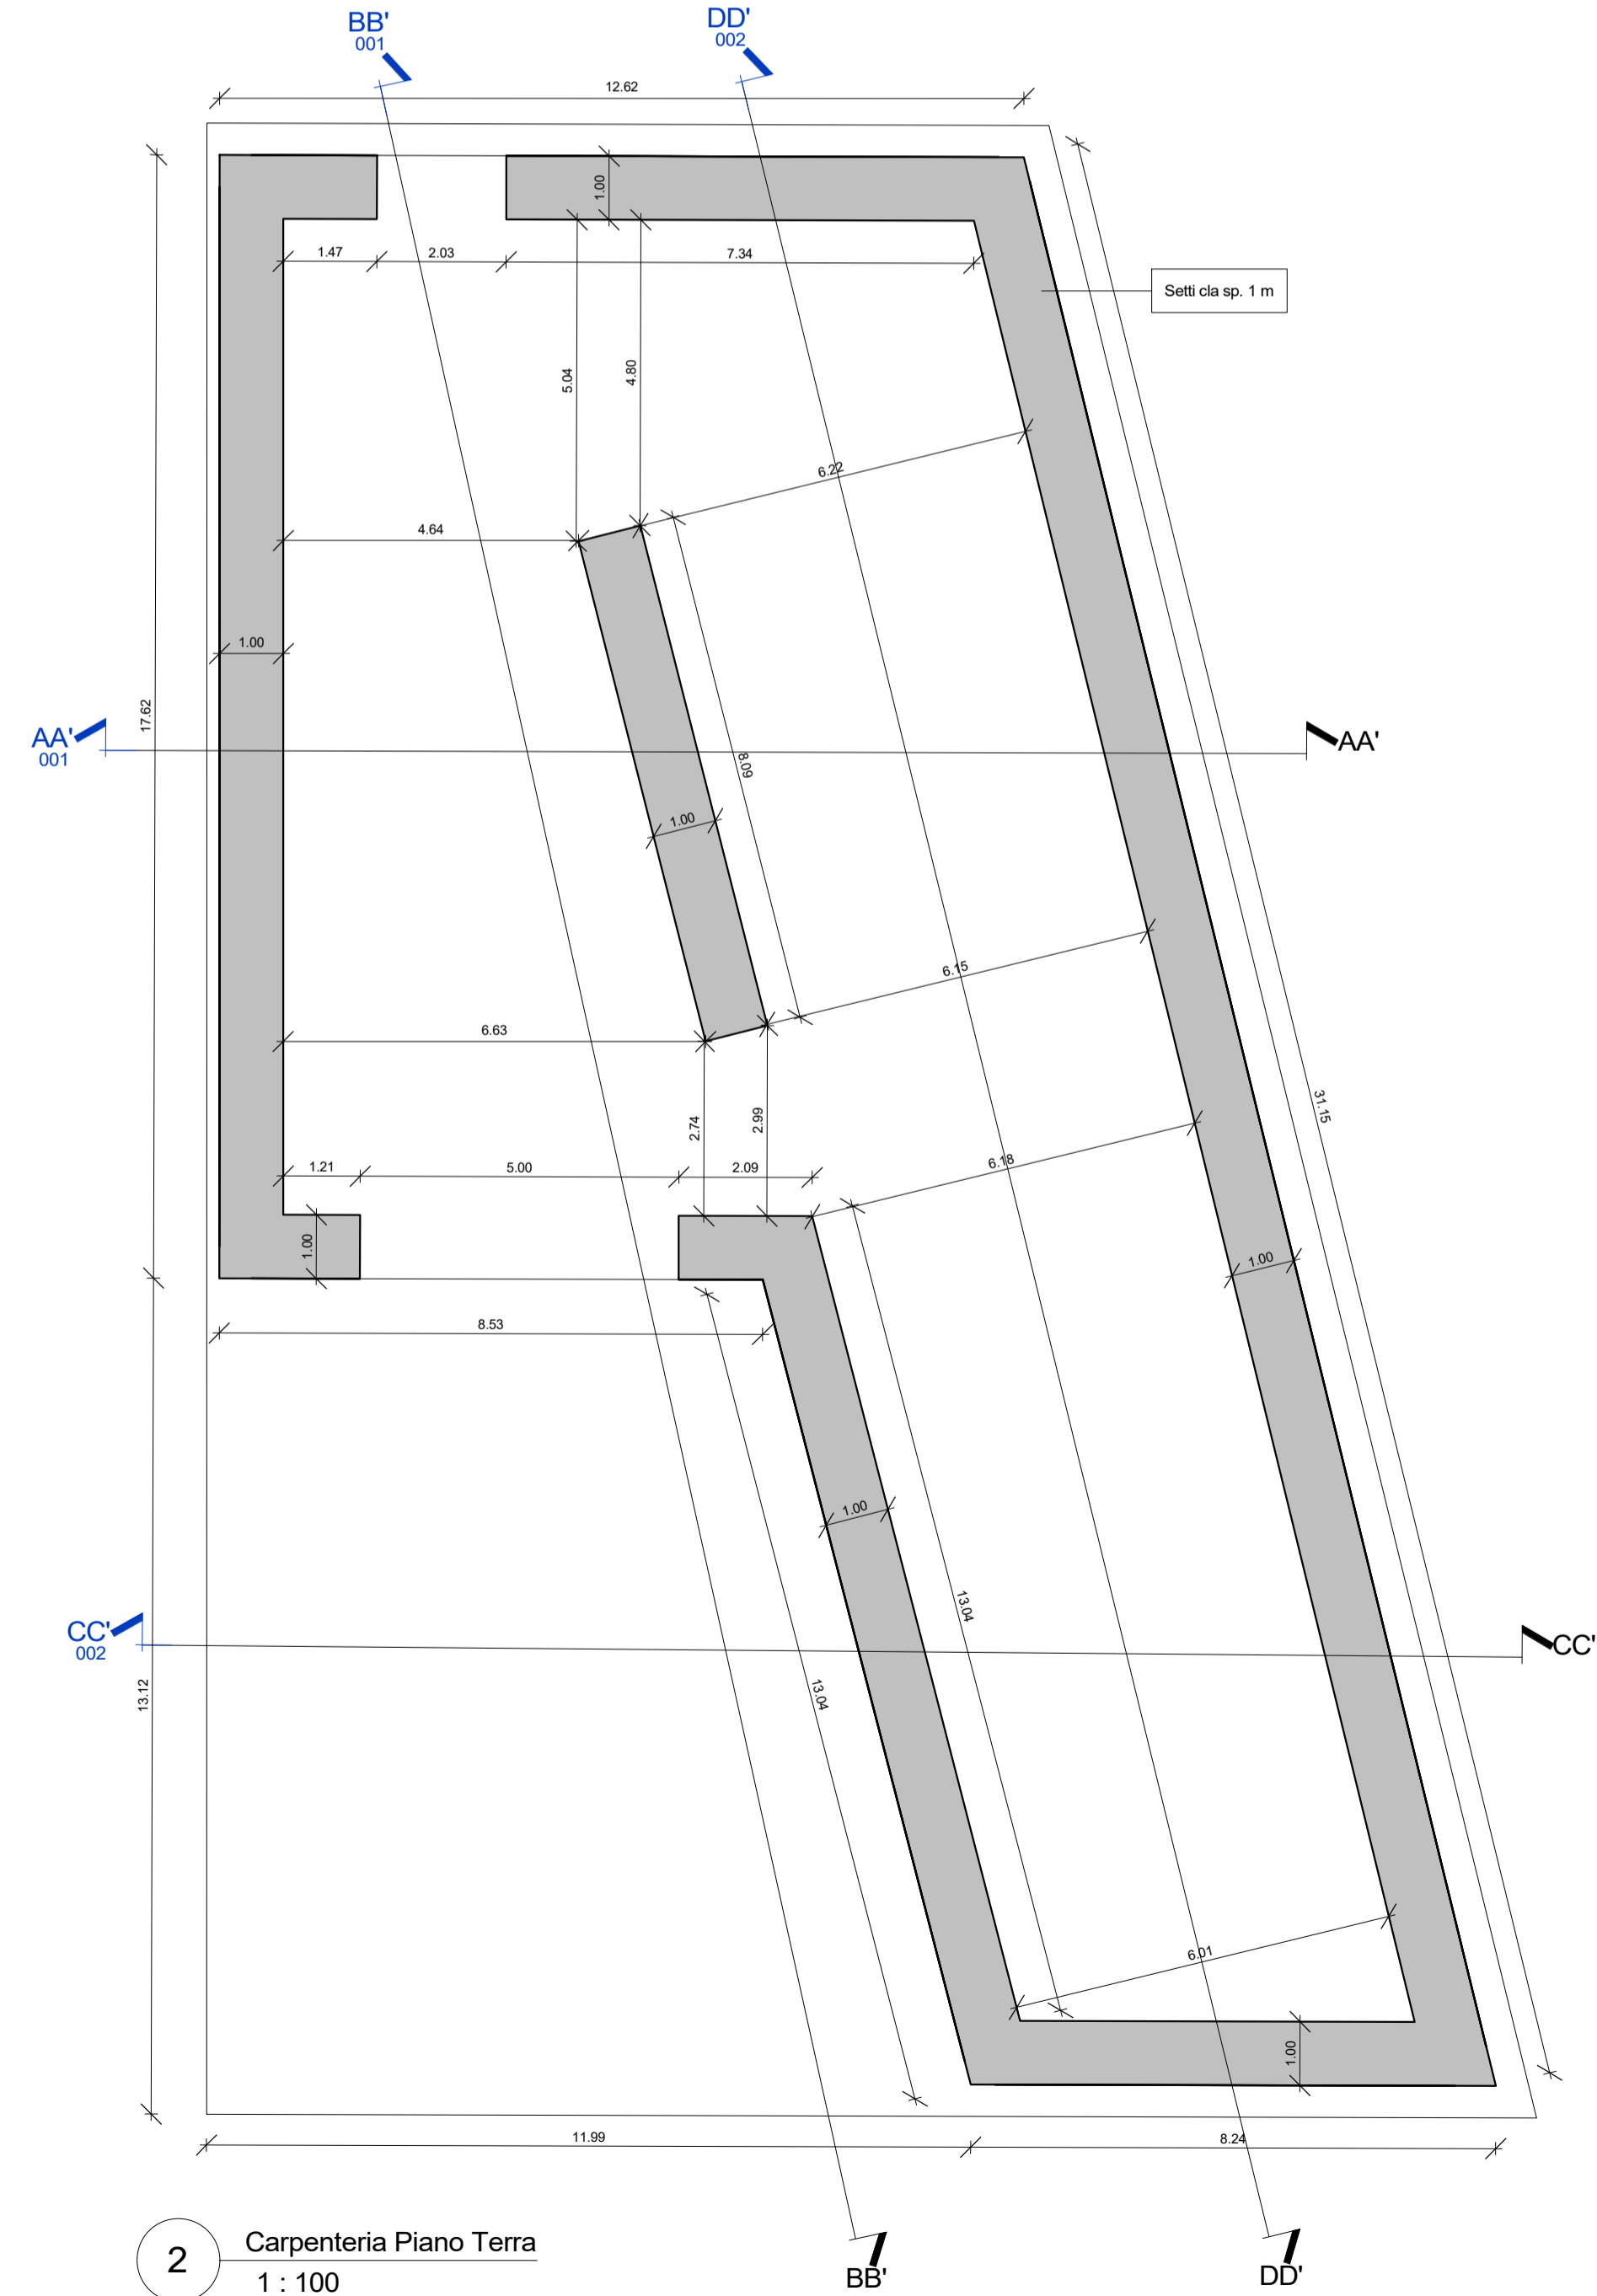

2 Carpenteria Piano Terra
1 : 100

COMMITTENTE:
RFI
RETE FERROVIARIA ITALIANA
GRUPPO FERROVIE DELLO STATO ITALIANE
DIREZIONE INVESTIMENTI
DIREZIONE PROGRAMMA INVESTIMENTI DIRETTRICE SUD

PROGETTAZIONE:
ITALFERR
GRUPPO FERROVIE DELLO STATO ITALIANE

U.O. COORDINAMENTO DI SISTEMA E PFTE
PROGETTO DI FATTIBILITA' TECNICO ECONOMICA
COLLEGAMENTO AEROPORTO OLBIA
Fabbricato Viaggiatori
Opere Civili
Pianta Prospetto Sezioni 1 di 2

SCALA:
1:100

COMMESSA LOTTO FASE ENTE TIPO DOC. OPERA/DISCIPLINA PROGR. REV.
RR00 10 R 14 PZ FV0100 001 A

Rev.	Descrizione	Redatto	Data	Verificato	Data	Approvato	Data	Autorizzato	Data
A	Emissione Esecutiva	A. Poli	Ott 2022	A. Ciavarella (R. Posali)	Ott 2022	T. Pascoli	Ott 2022	G. Ingresso	Ott 2022