




PILA. PIANTA PULVINO
SCALA 1:50

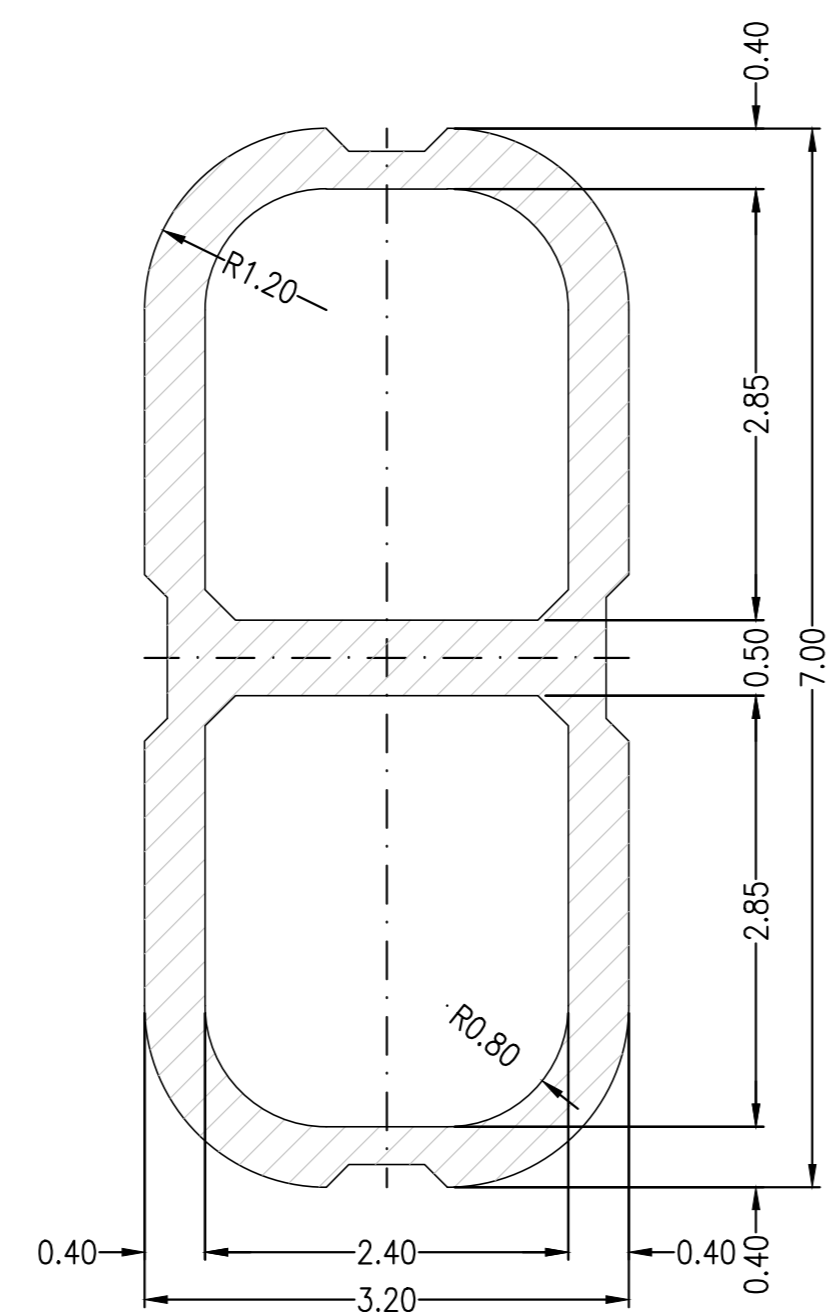


PILA. SEZIONE TRASVERSALE
SCALA 1:50

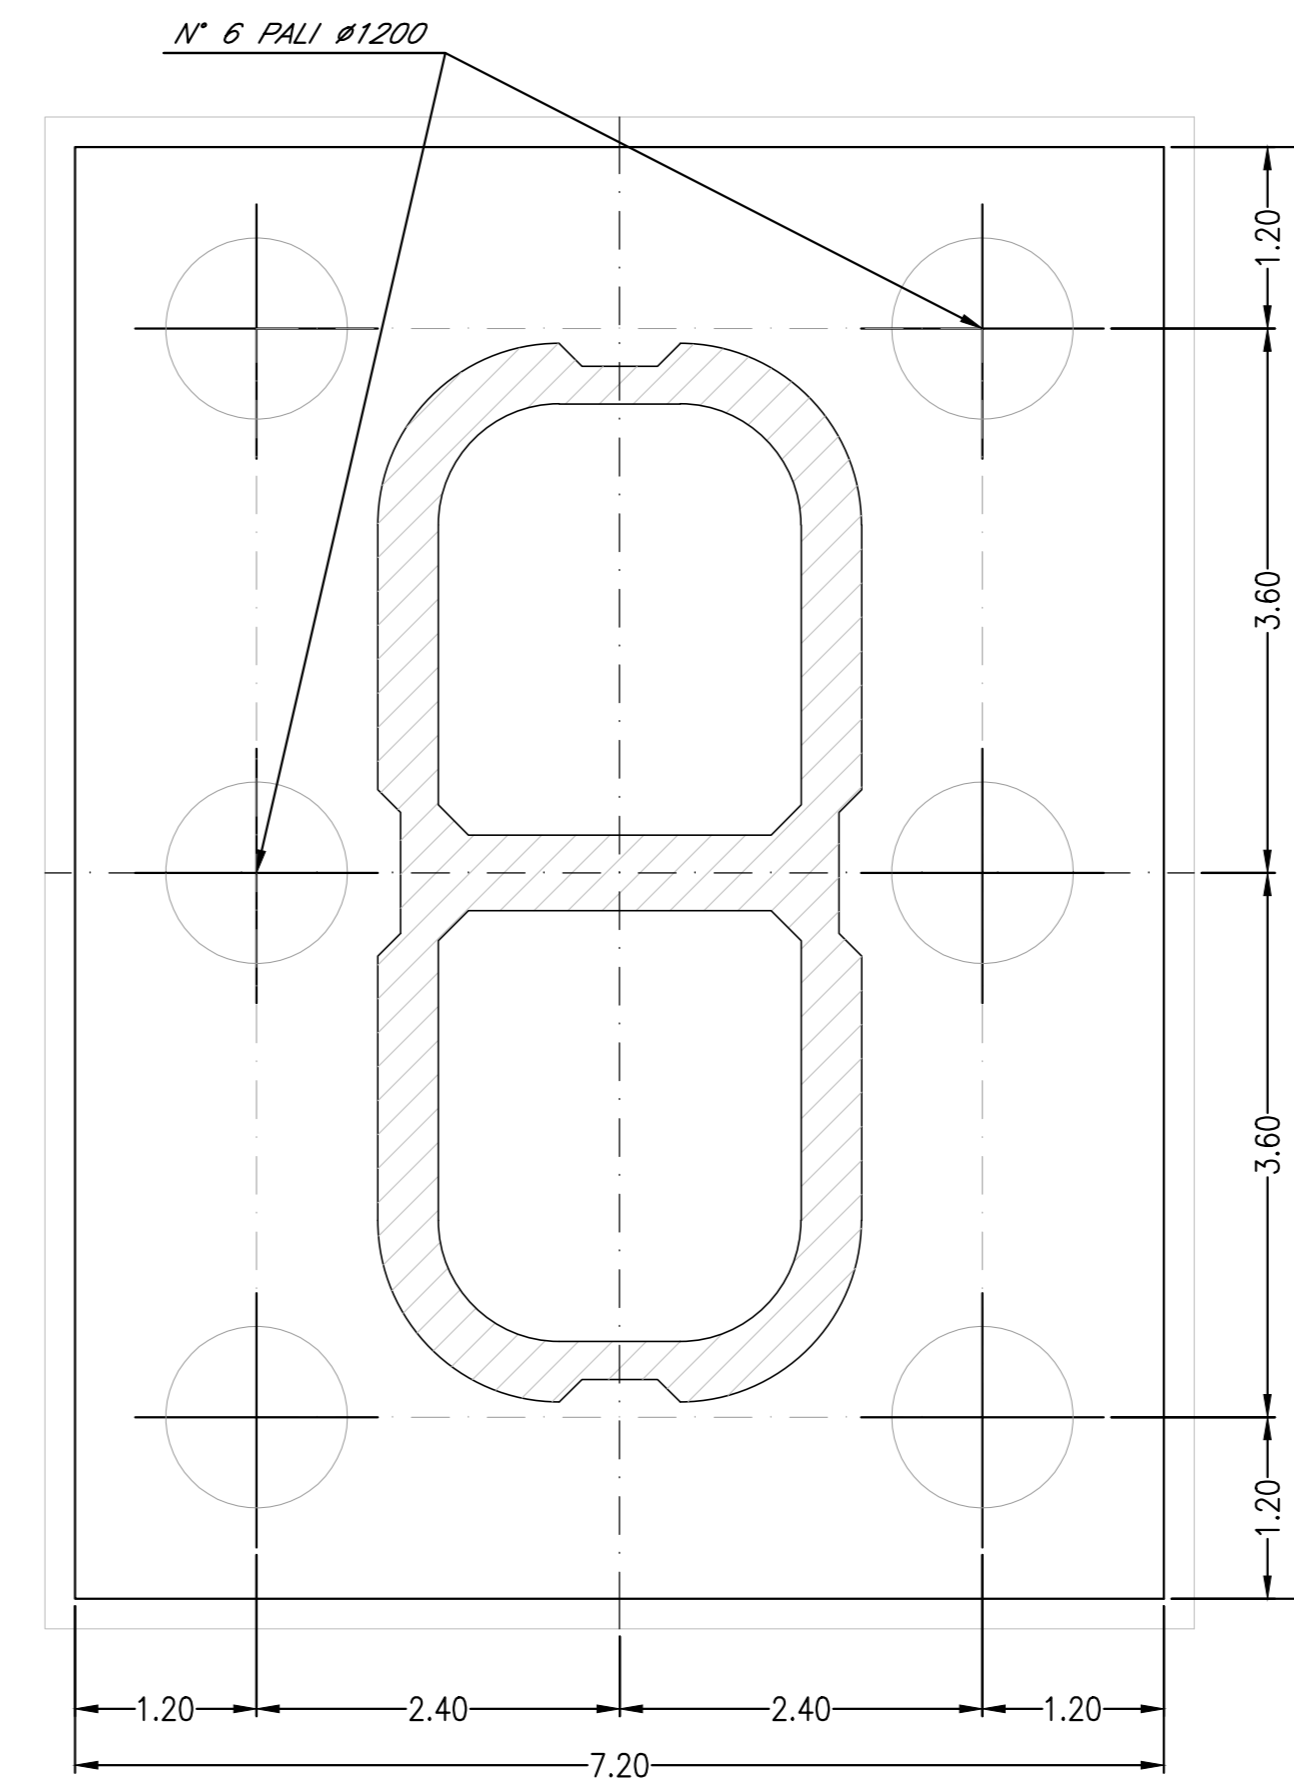


PILE DA 1 A 12 E DA 29 A 36. PIANTA FONDAZIONE
SCALA 1:50

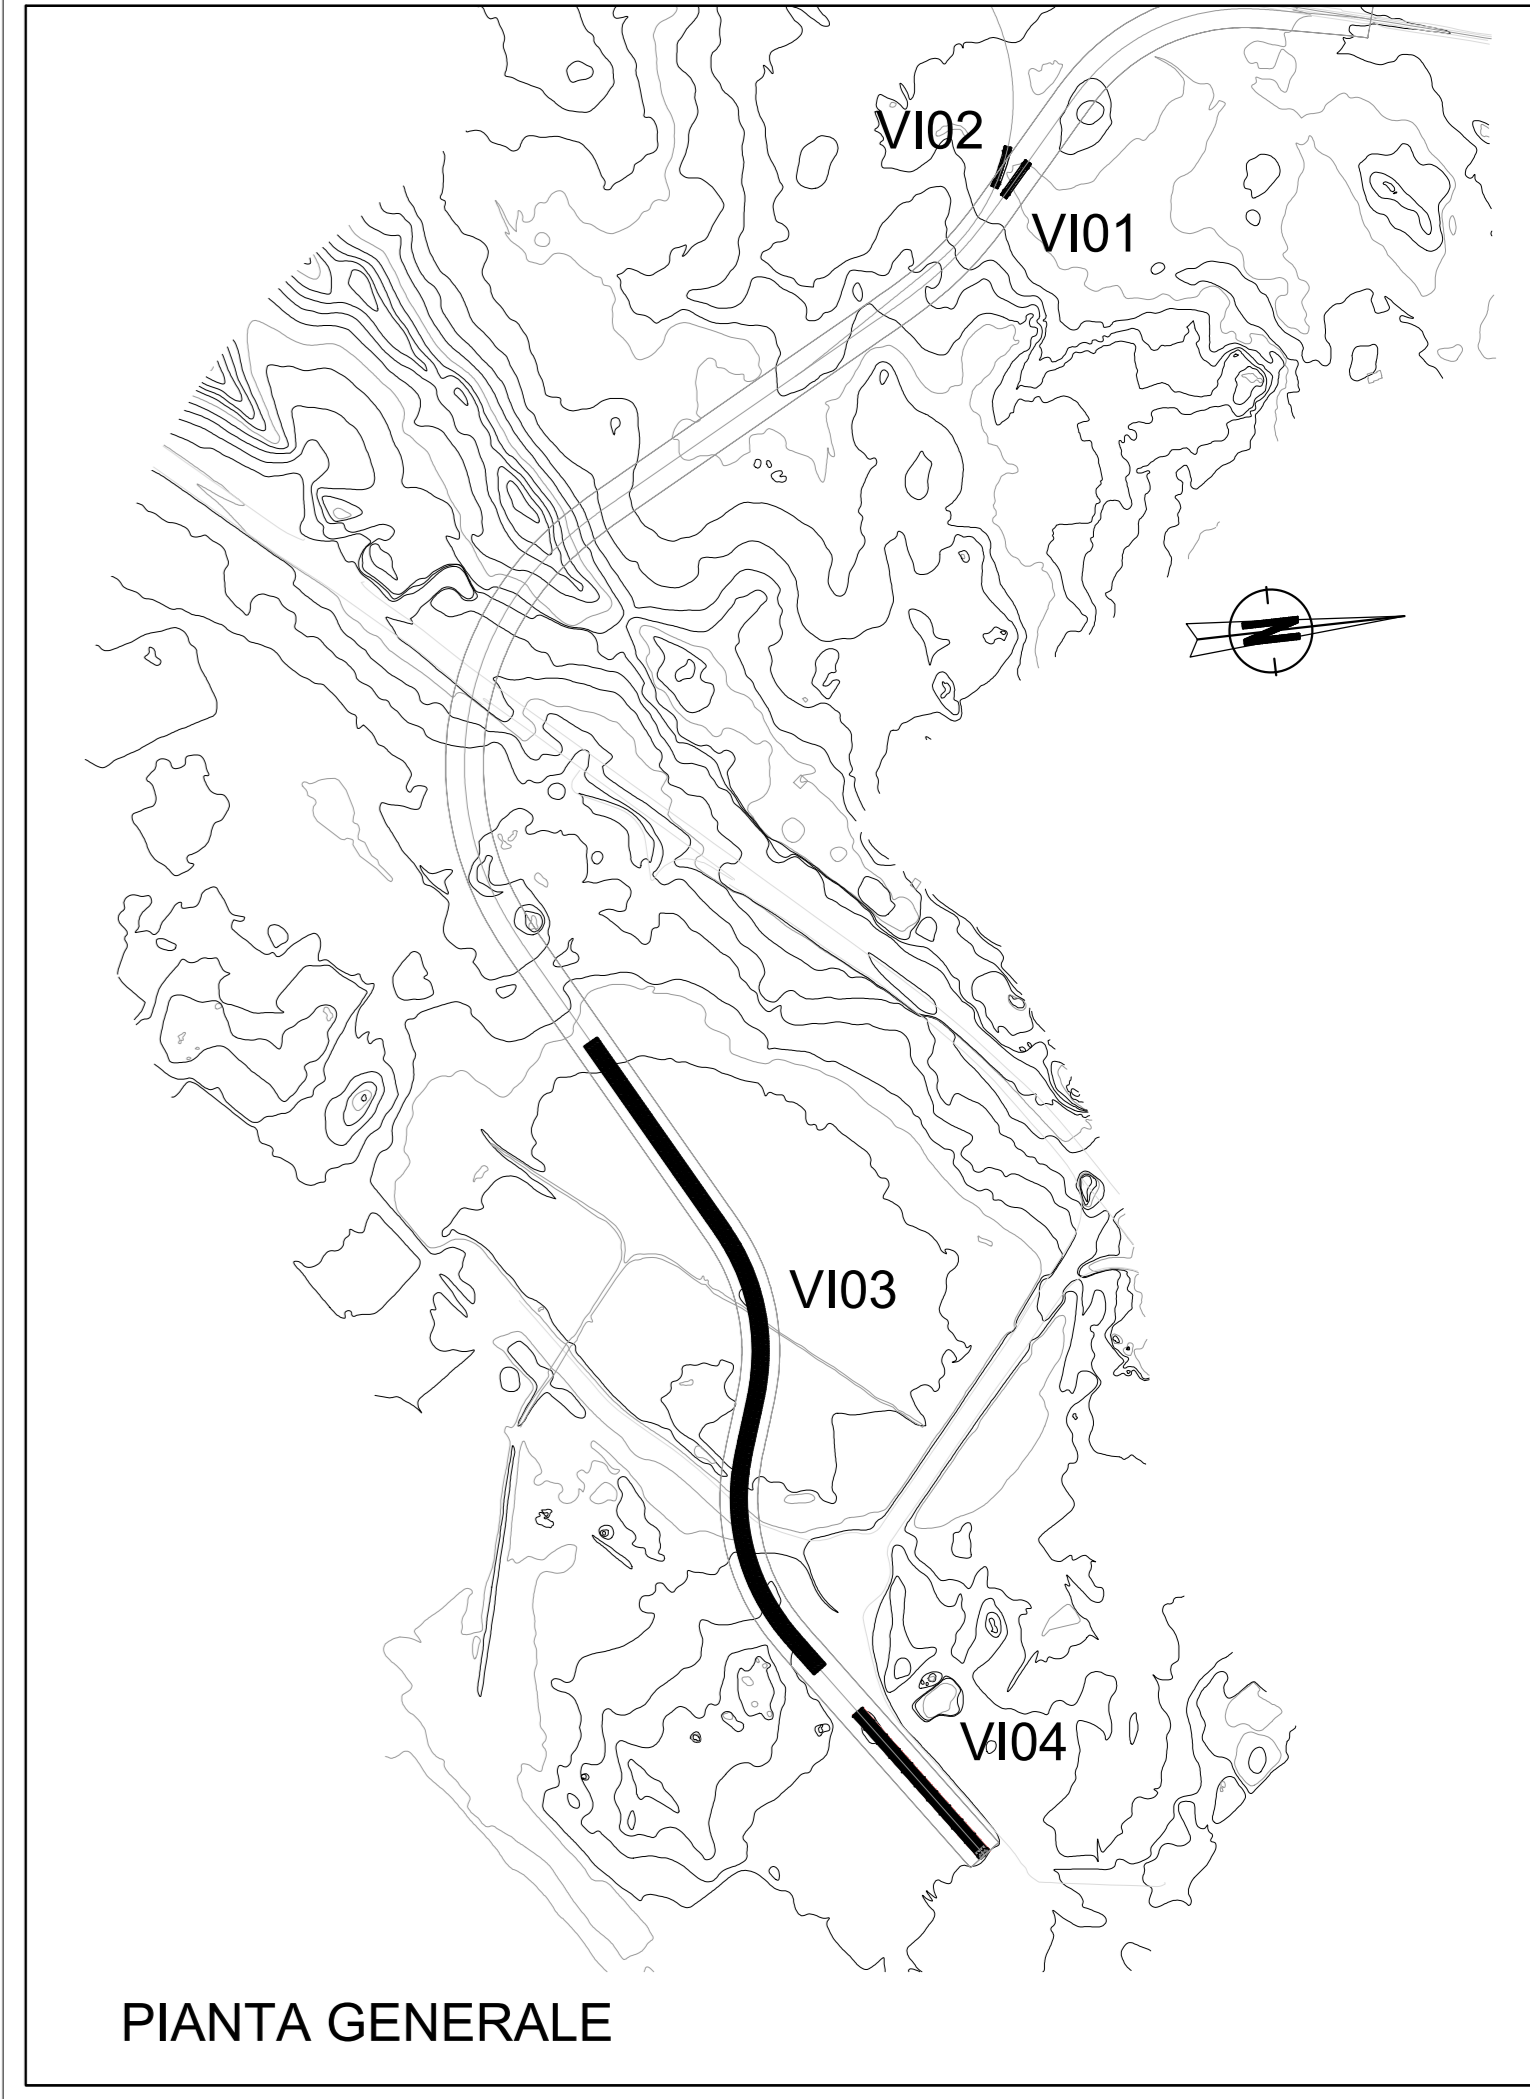

PIANTA GENERALE

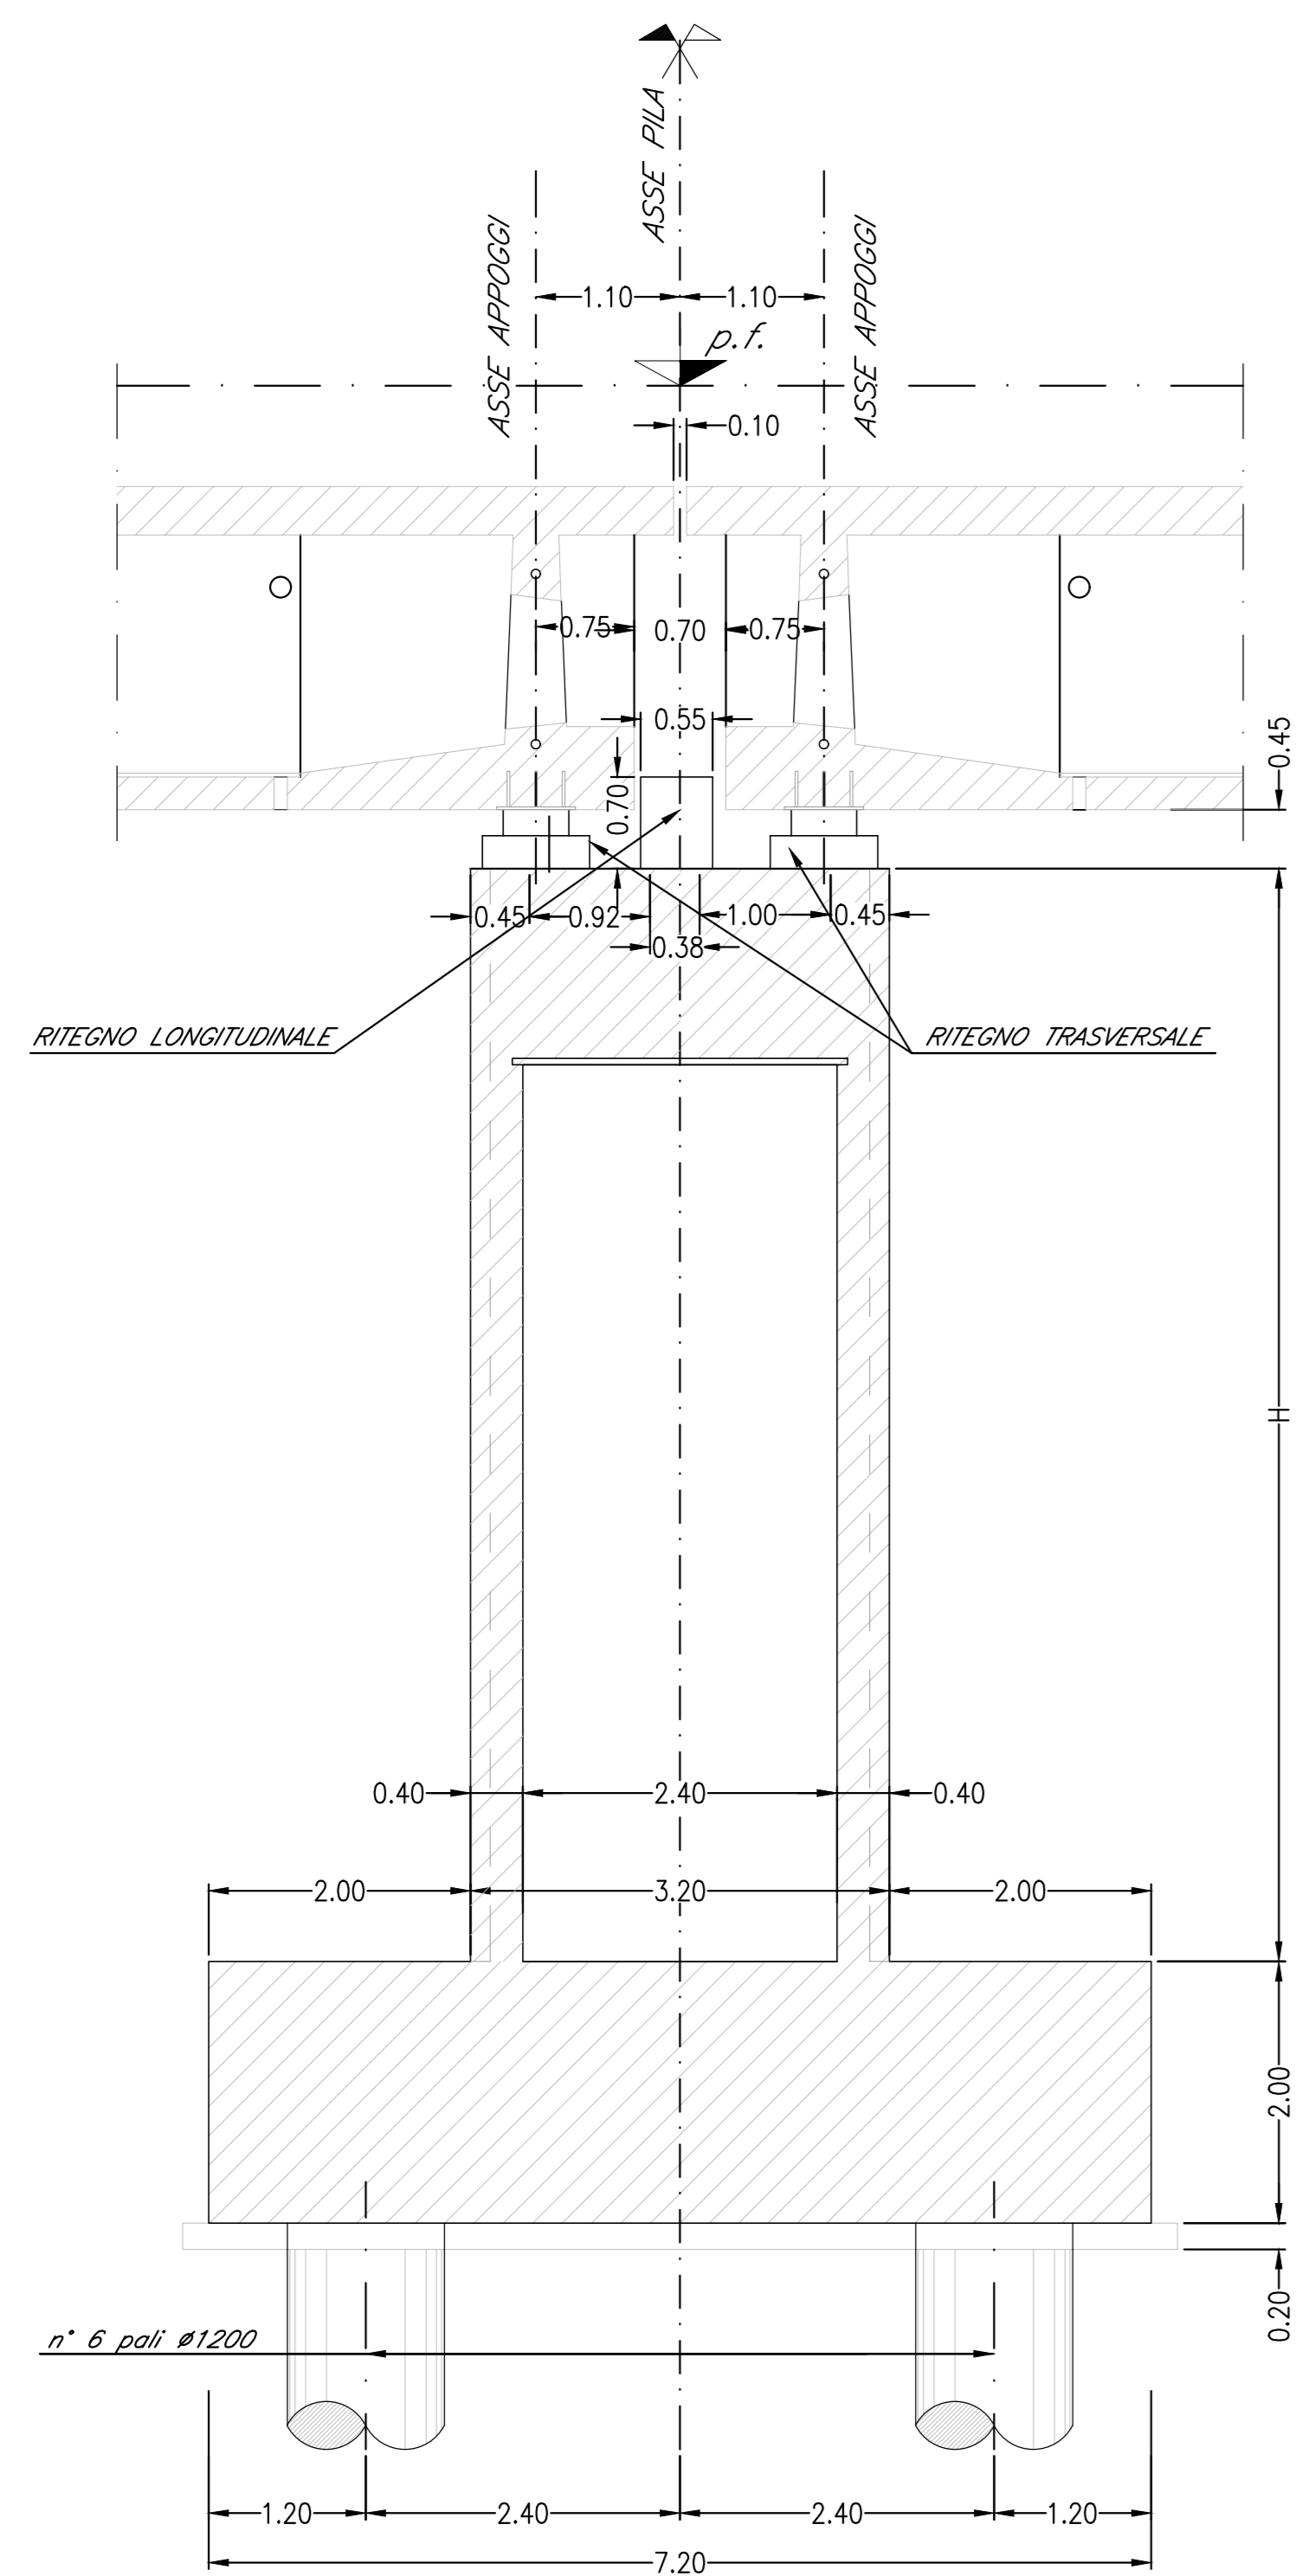

PILE DA 1 A 12 E DA 29 A 36. SEZIONE LONGITUDINALE
SCALA 1:50

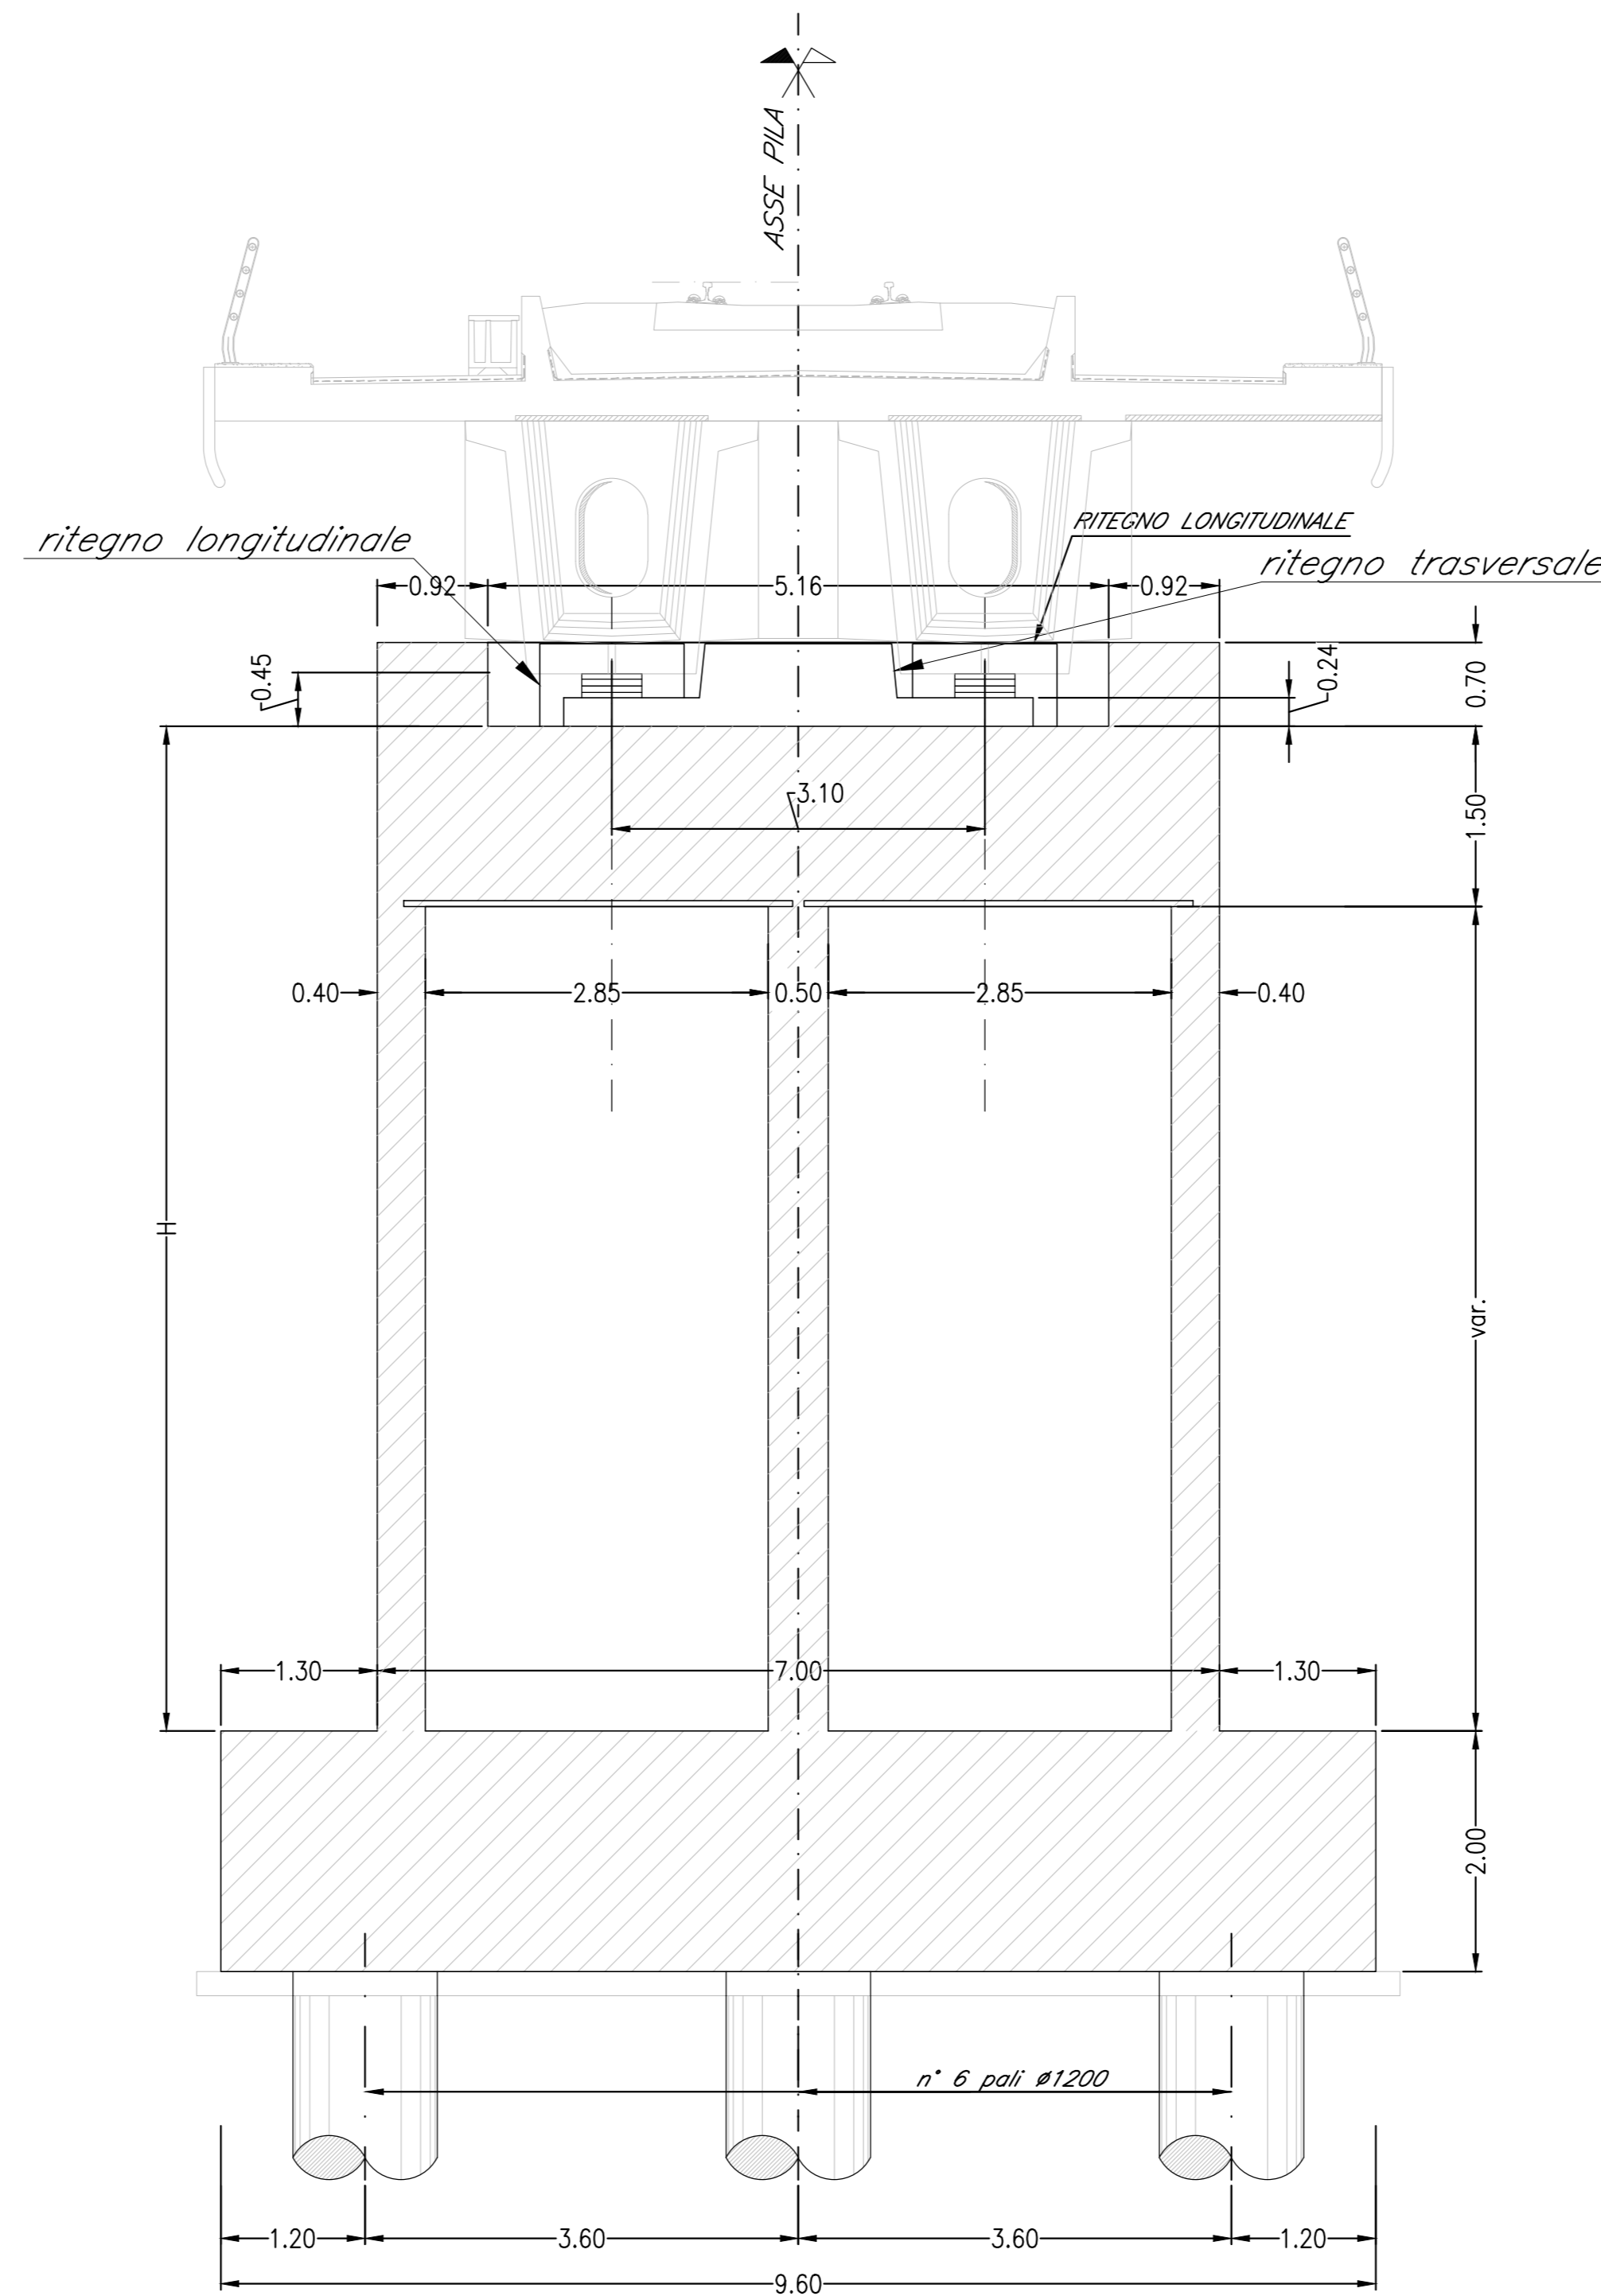

PILE DA 1 A 12 E DA 29 A 36. SEZIONE TRASVERSALE
SCALA 1:50

PILE	H
1 A 3	7.00
4 A 6	7.50
7 A 9	8.00
10 A 12	8.50
29	8.00
30 A 32	6.50
33 A 36	6.00

NOTA: PER TUTTE LE INFORMAZIONI RELATIVE ALLA PIANTA, PROSPETTO E SEZIONE DEI VIADOTTI SI RIMANDA AGLI ELABORATI RR0010R14PZVI0100001A; RR0010R14PZVI0300001A; RR0010R14PZVI0300002A; RR0010R14PZVI0300003A; RR0010R14PZVI0300004A

NOTA: PER TUTTE LE INFORMAZIONI RELATIVE ALL'INQUADRAMENTO DEI VIADOTTI SI RIMANDA AGLI ELABORATI RR0010R14P8VI0100001A; RR0010R14P8VI0300001A; RR0010R14P8VI0400001A

NOTA: PER TUTTE LE INFORMAZIONI RELATIVE ALLE FONDAZIONI SI RIMANDA AGLI ELABORATI SPECIALISTI, RR0010R11BAVI000001; RR0010R11BAVI000002

COMMITTENTE:



PROGETTAZIONE:



U.O. COORDINAMENTO DI SISTEMA E PFTE

PROGETTO DI FATTIBILITA' TECNICA ECONOMICA

COLLEGAMENTO AEROPORTO OLBIA

ELABORATI GENERALI
CARPENTERIA PILA TIPO 1 - CAMPATA 20 A 25 M - SINGOLO BINARIO
FONDAZIONE TIPO 2

SCALA:
1:50

COMMESSA LOTTO FASE ENTE TIPO DOC. OPERA/DISCIPLINA Progr. REV.

RR00 10 R 14 PZ V10005 001 A

Revis.	Descrizione	Redatto	Data	Verificato	Data	Approvato	Data	Autorizzato	Data
A	Emissione Esecutiva	CFC	08/2022	A. Ciavarella A. Berti	08/2022	T. Pappalardo	08/2022	G. Ingrassia	08/2022

File: RR0010R14PZVI000001A

n. Elab.: