

COMMITTENTE:



PROGETTAZIONE:



DIREZIONE TECNICA
S.O ENERGIA E TRAZIONE ELETTRICA

PROGETTO DI FATTIBILITA' TECNICA ECONOMICA

COLLEGAMENTO AEROPORTO OLBIA

IMPIANTI LFM

Schema generale alimentazioni elettriche

SCALA :

COMMESSA LOTTO FASE ENTE TIPO DOC. OPERA/DISCIPLINA PROGR. REV.


RR00 10 R 18 DX LF0000 001 A

Revis.	Descrizione	Redatto	Data	Verificato	Data	Approvato	Data	Autorizzato	Data
A	EMISSIONE DEFINITIVA	F. Piazza 	Ottobre 2022	M. Castellani 	Ottobre 2022	T. Paoletti 	Ottobre 2022	G. Guidi Buffarini Ottobre 2022	
								ITA FERR S.p.A. U.O. Tecnologie Centro Ing. Guido Buffarini Ordine Ingegnieri Provincia di Roma 17812	

File: RR0010R18DXLF0000001A.dwg

n. Elab.:

SCHEMA DI ALIMENTAZIONE
STAZIONE DI OLBIA AEROPORTO

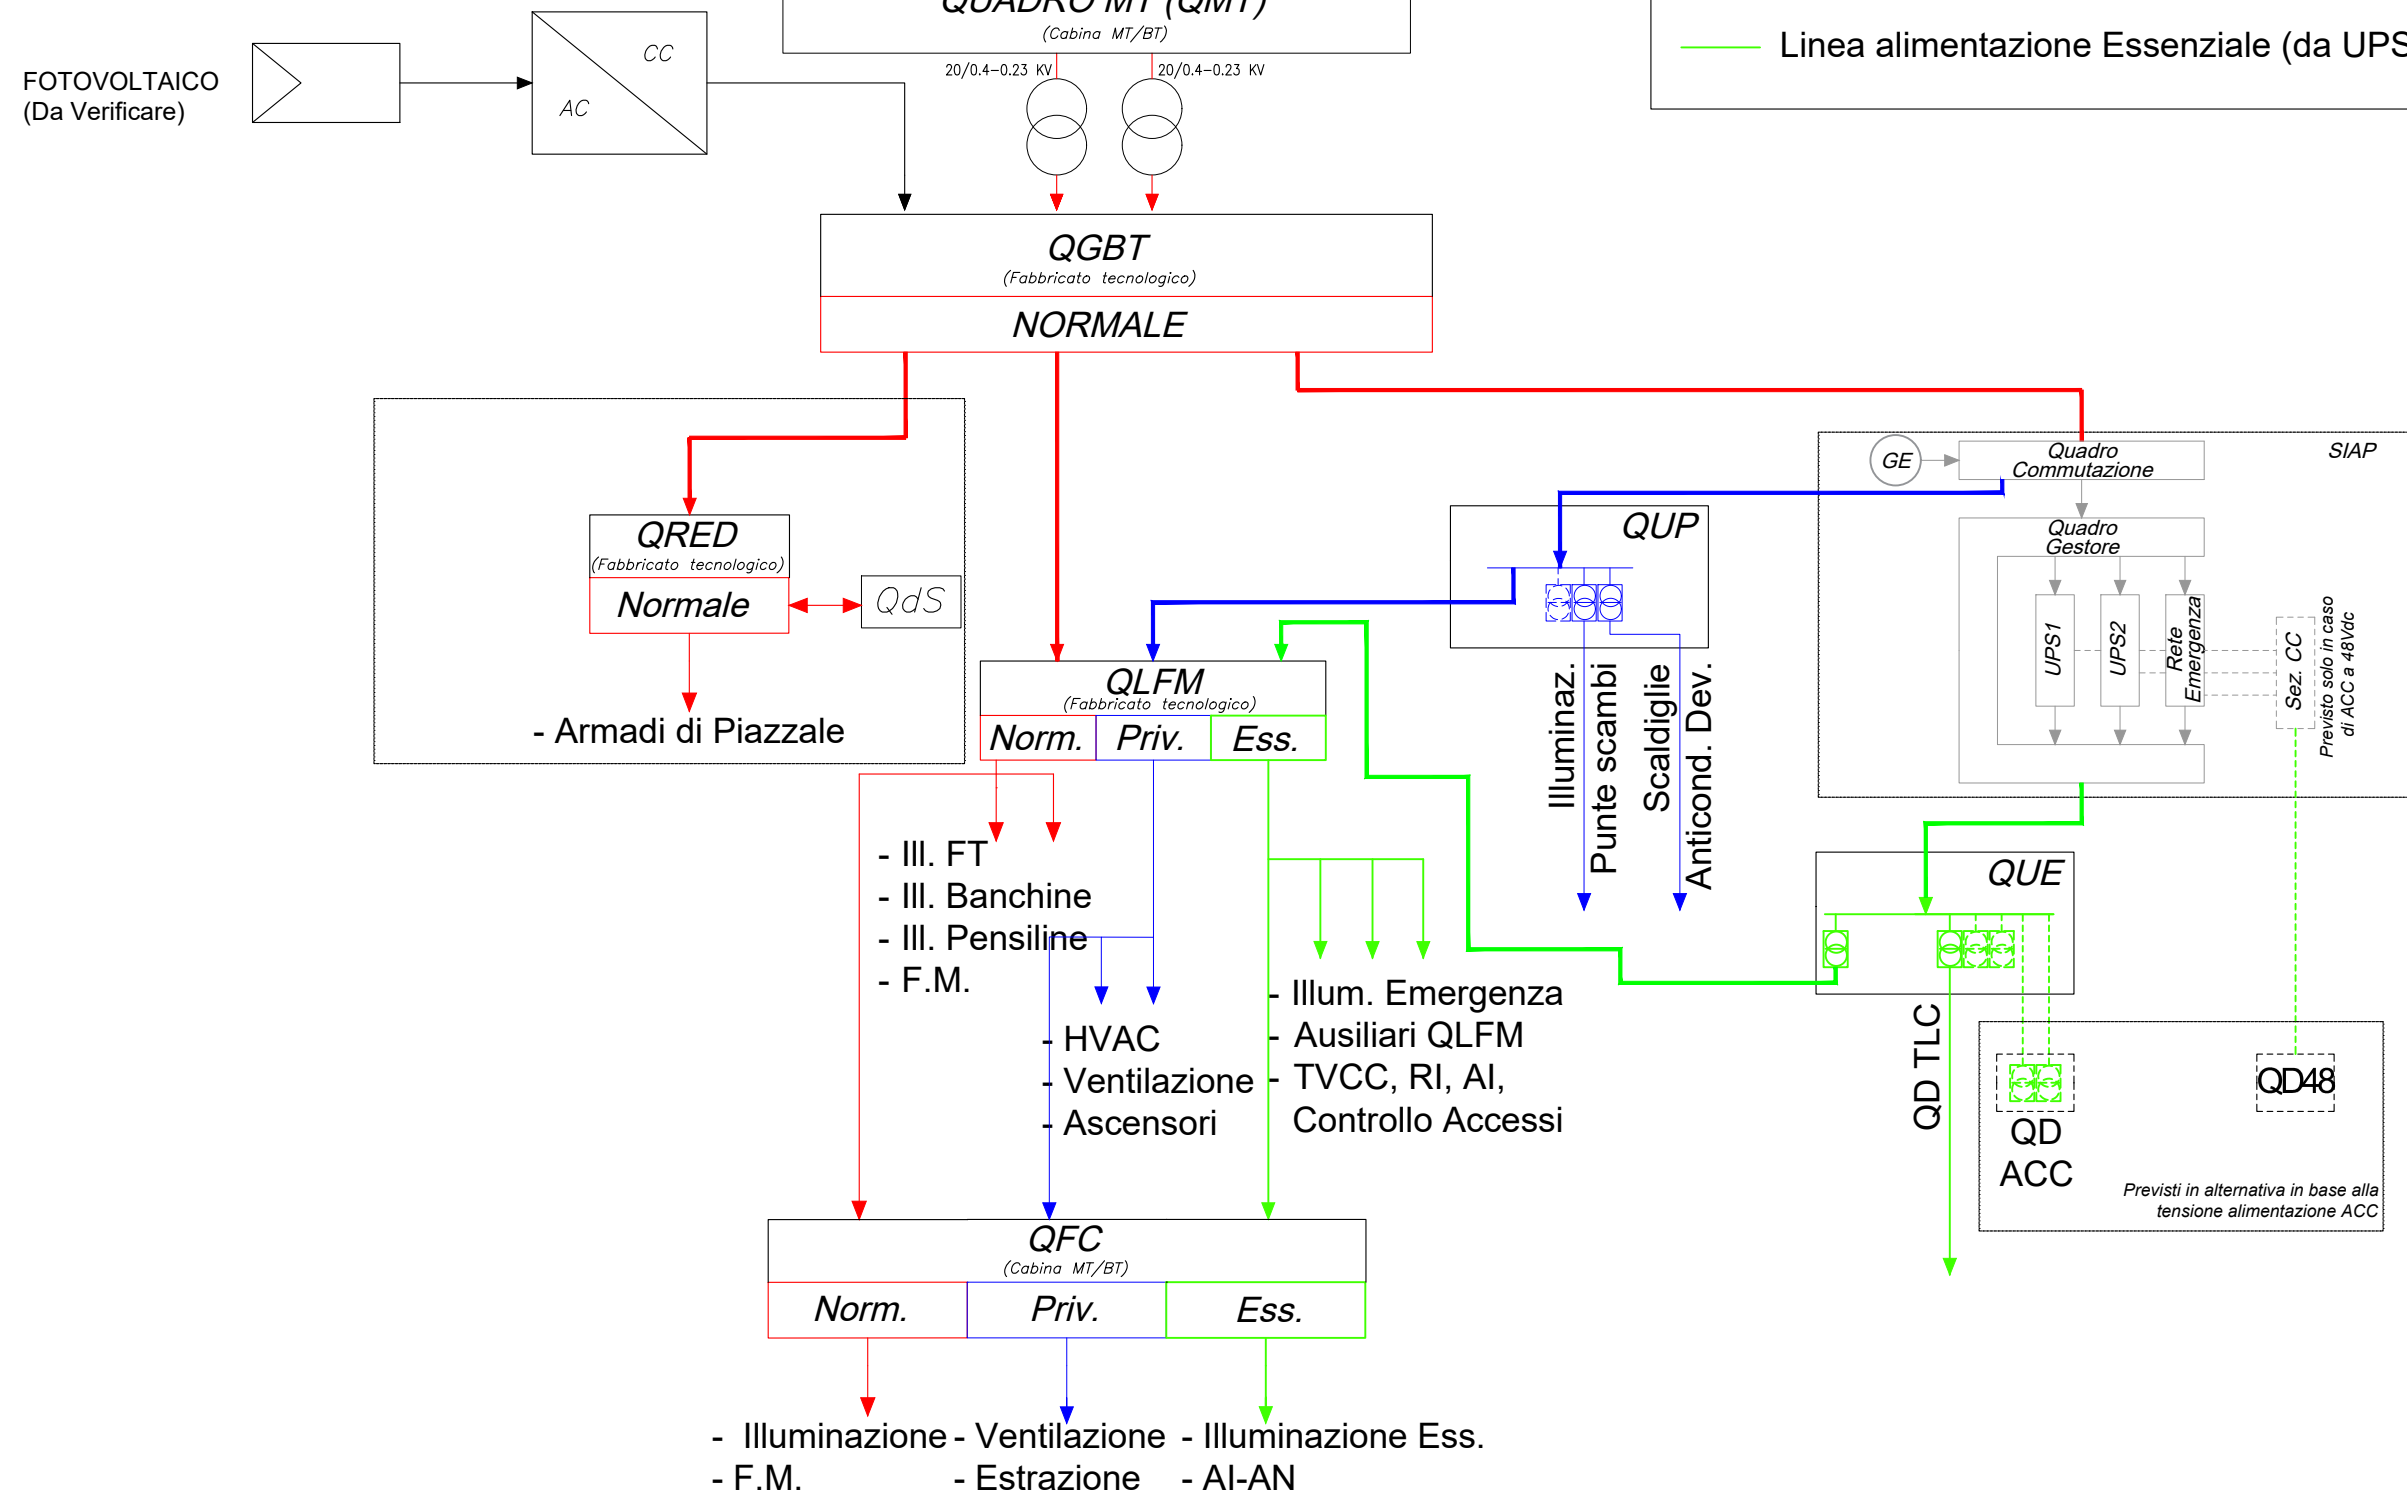


PROGETTO COLLEGAMENTO AEROPORTO OLBIA

IMPIANTO Schema generale alimentazioni elettriche

PAGINA 2 SEGUE 3

COMMESSA LOTTOFASE ENTE DOC. OPERA/DISCIPLINA Progr. REV.
RR00 01 R 18 DX LF0000 001 A

SCHEMA DI ALIMENTAZIONE
P.M. BIVIO MICALEDU

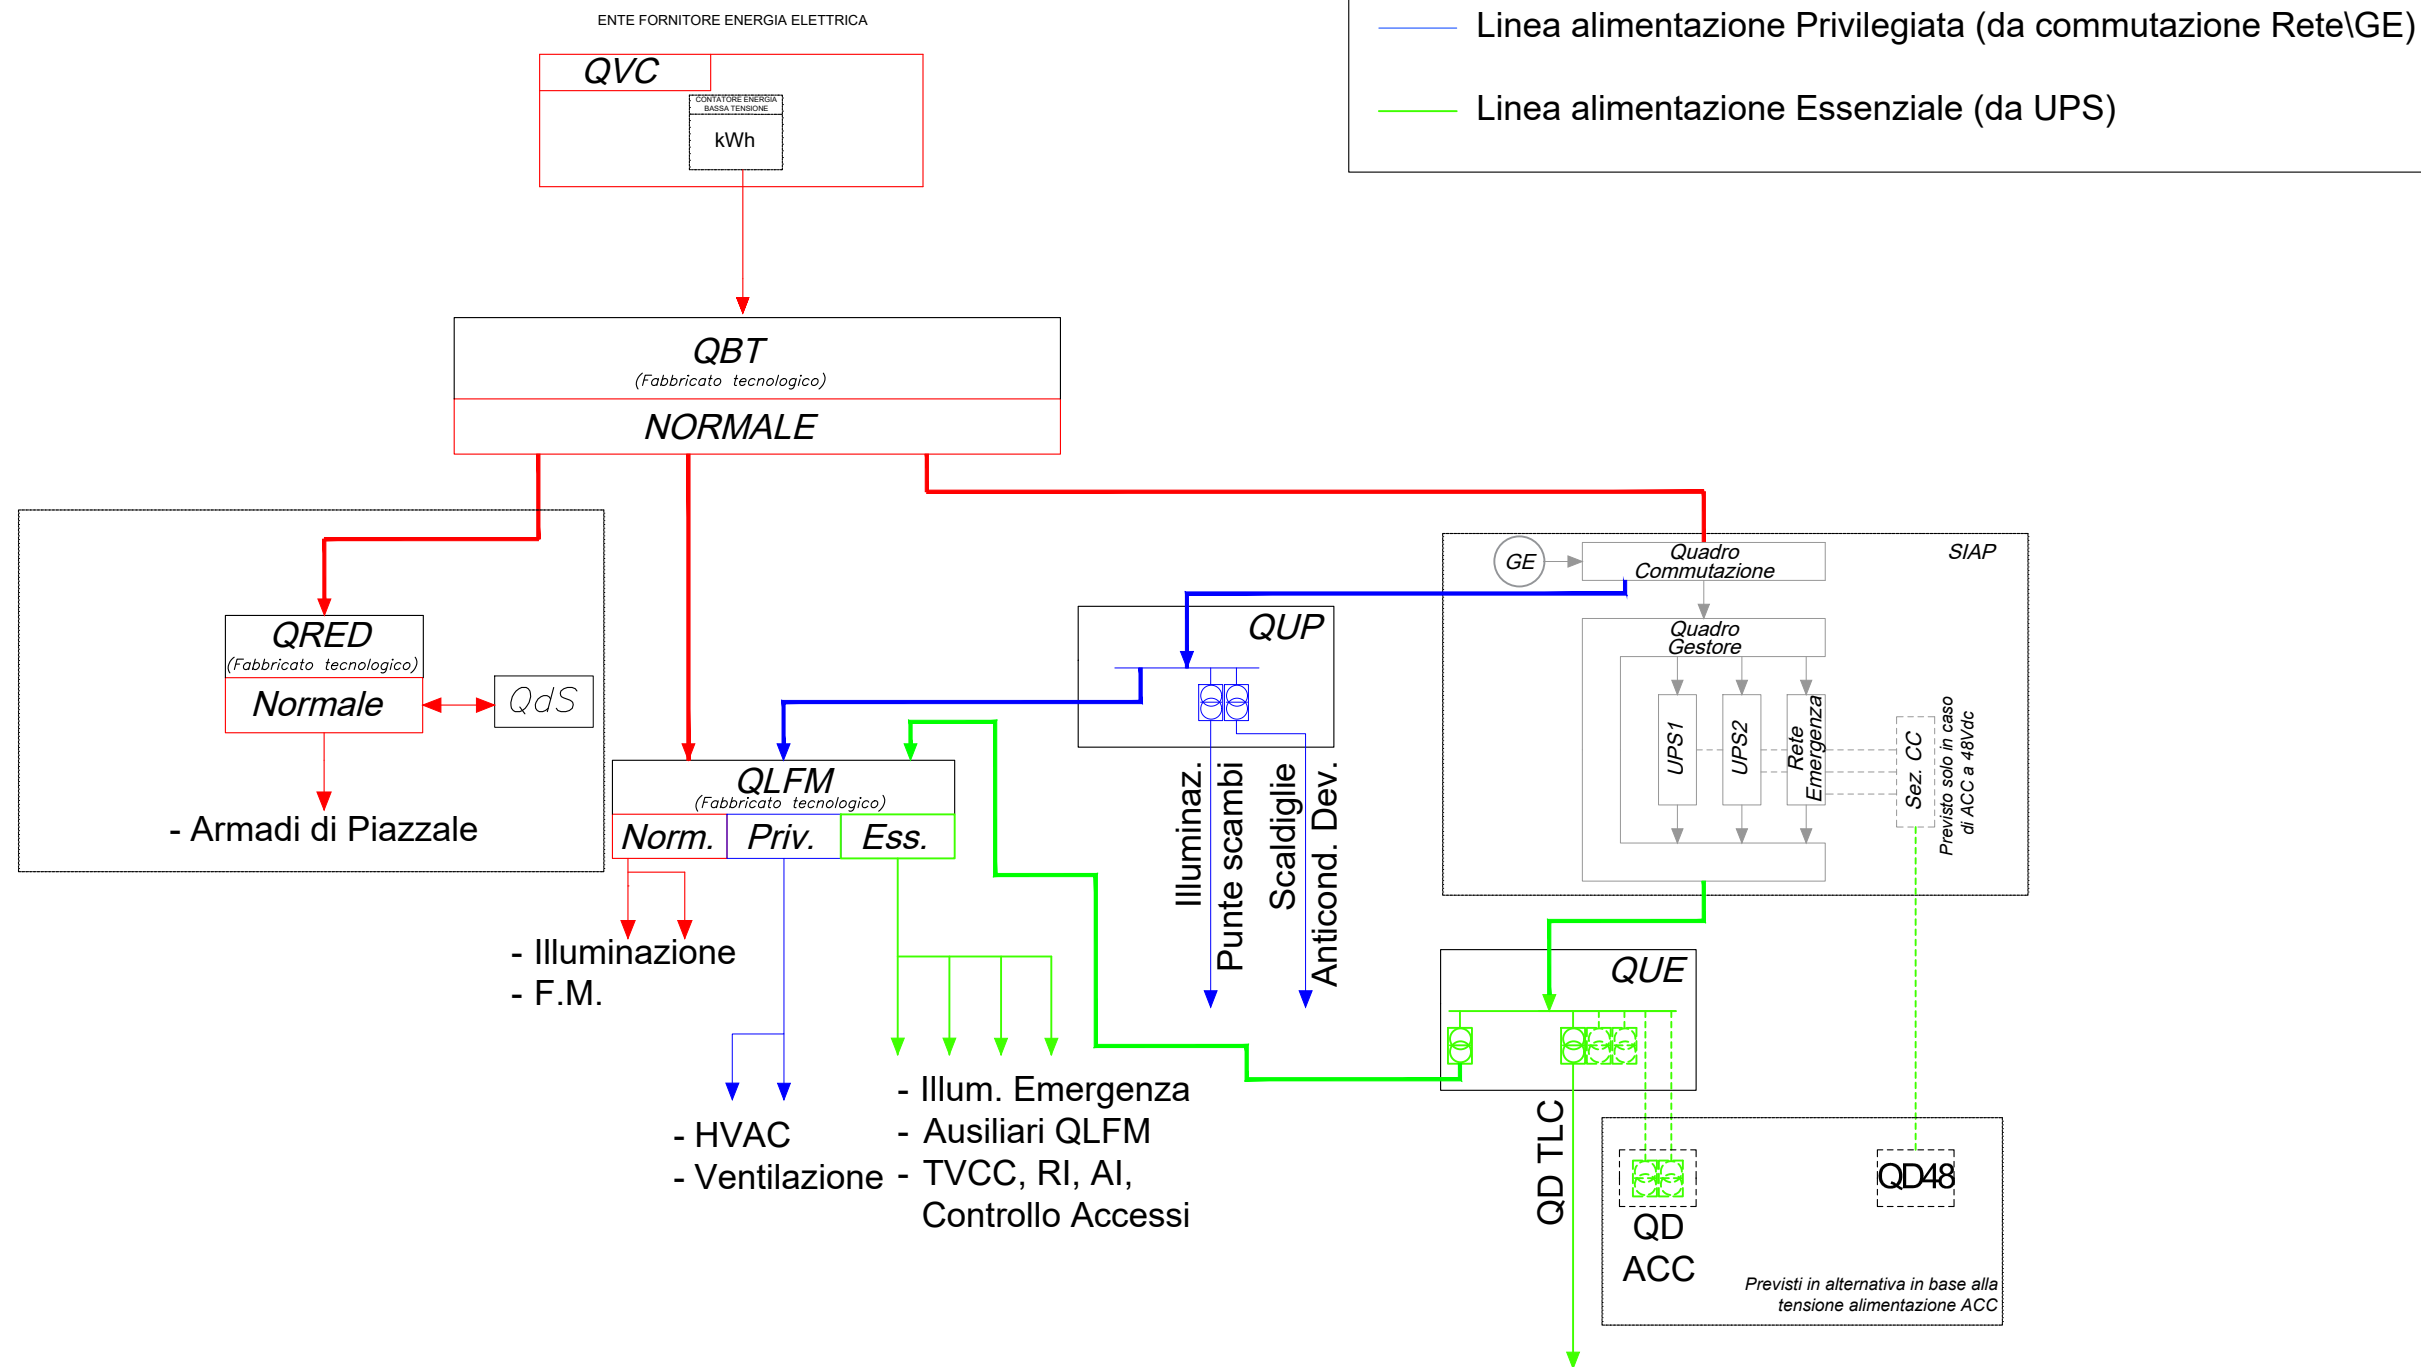

PROGETTO COLLEGAMENTO AEROPORTO OLBIA

IMPIANTO Schema generale alimentazioni elettriche


PAGINA 3 SEGUE 4

COMMESSA LOTTOFASE ENTE DOC. OPERA/DISCIPLINA Progr. REV.
RR00 01 R 18 DX LF0000 001 A

SCHEMA DI ALIMENTAZIONE
VIABILITA' STRADALI

LEGENDA	
	ESISTENTE
	NUOVA REALIZZAZIONE
	
	


- 1. NV01 Variante Via Siena
- 2. NV02 Variante Via Massa Carrara
- 3. NV03 Deviazione provvisoria Via Conca Onica
- 4. NV04 Variante viabilità SP24
- 5. NV05 Viabilità di accesso shelter GSM-R

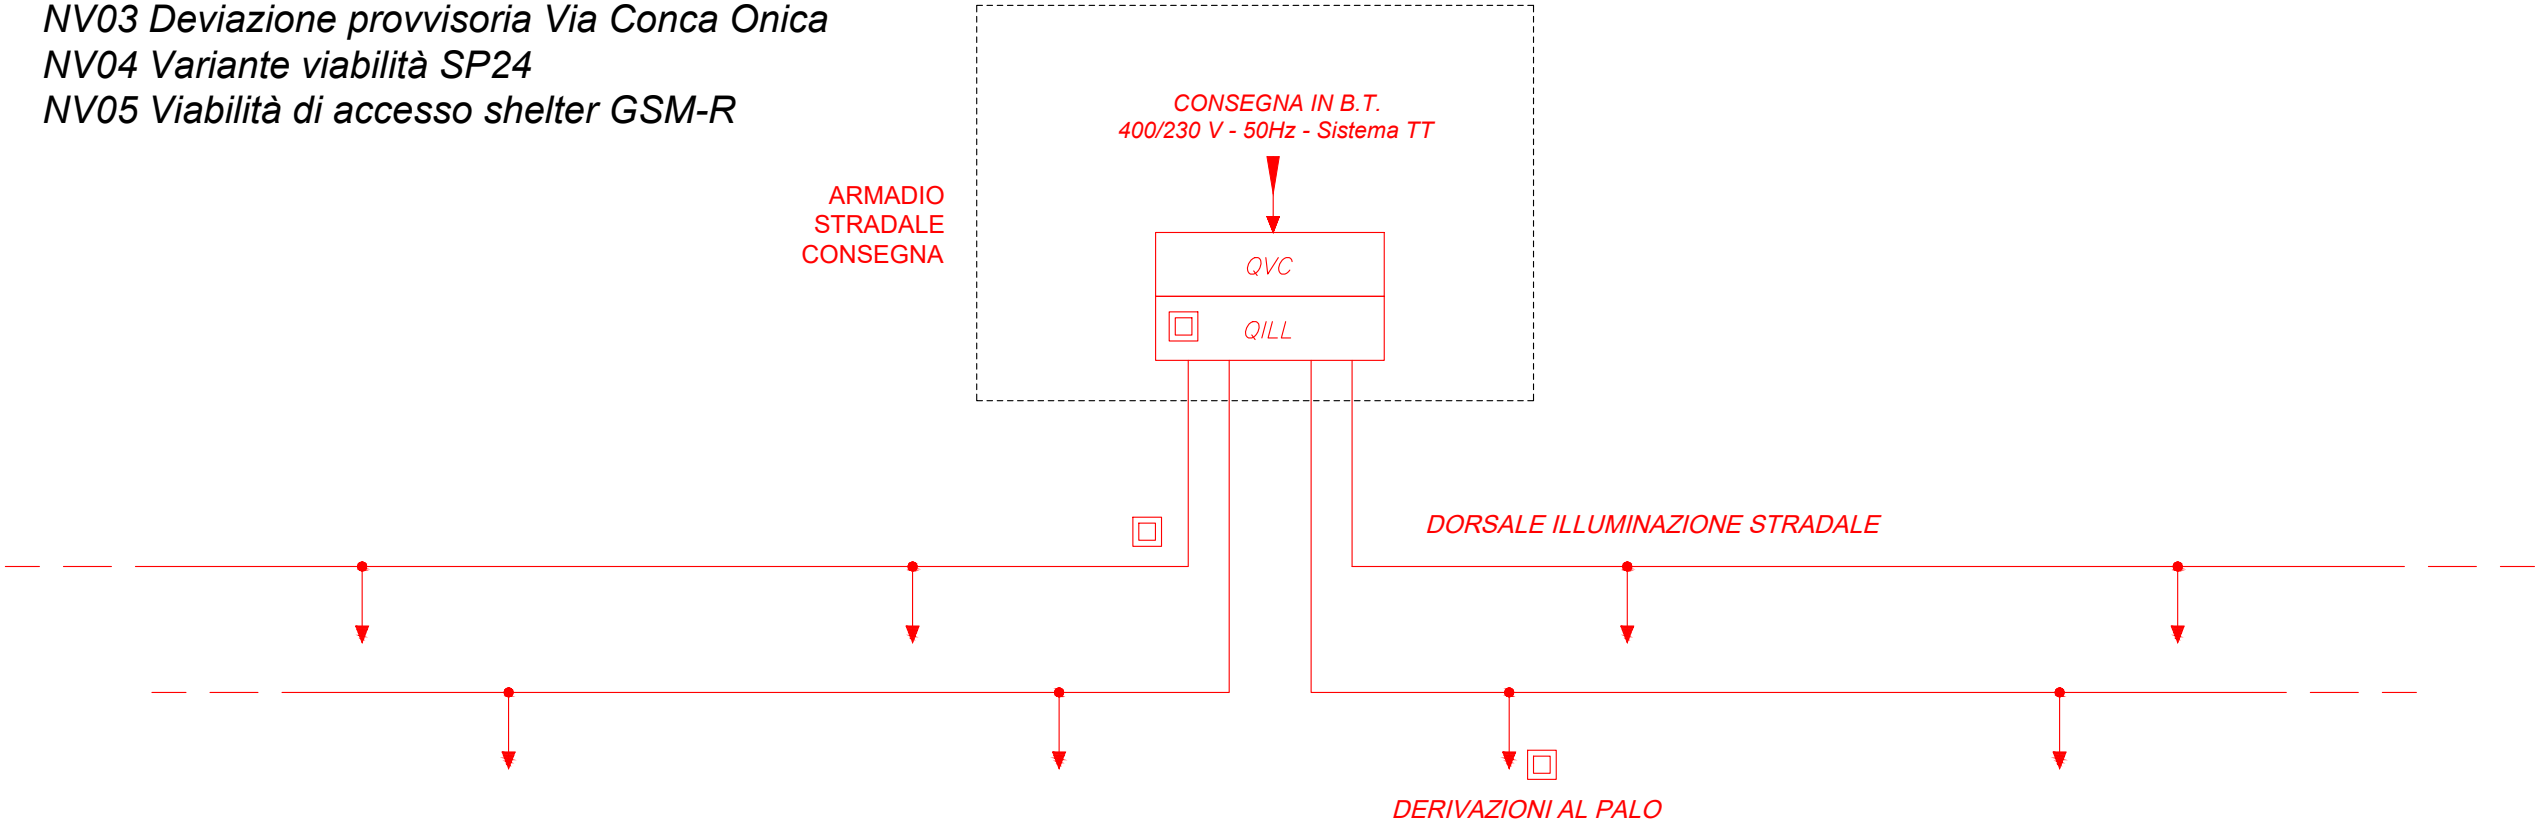

PROGETTO COLLEGAMENTO AEROPORTO OLBIA

IMPIANTO Schema generale alimentazioni elettriche

SCHEMA DI ALIMENTAZIONE IMBOCCO GALLERIA NORD

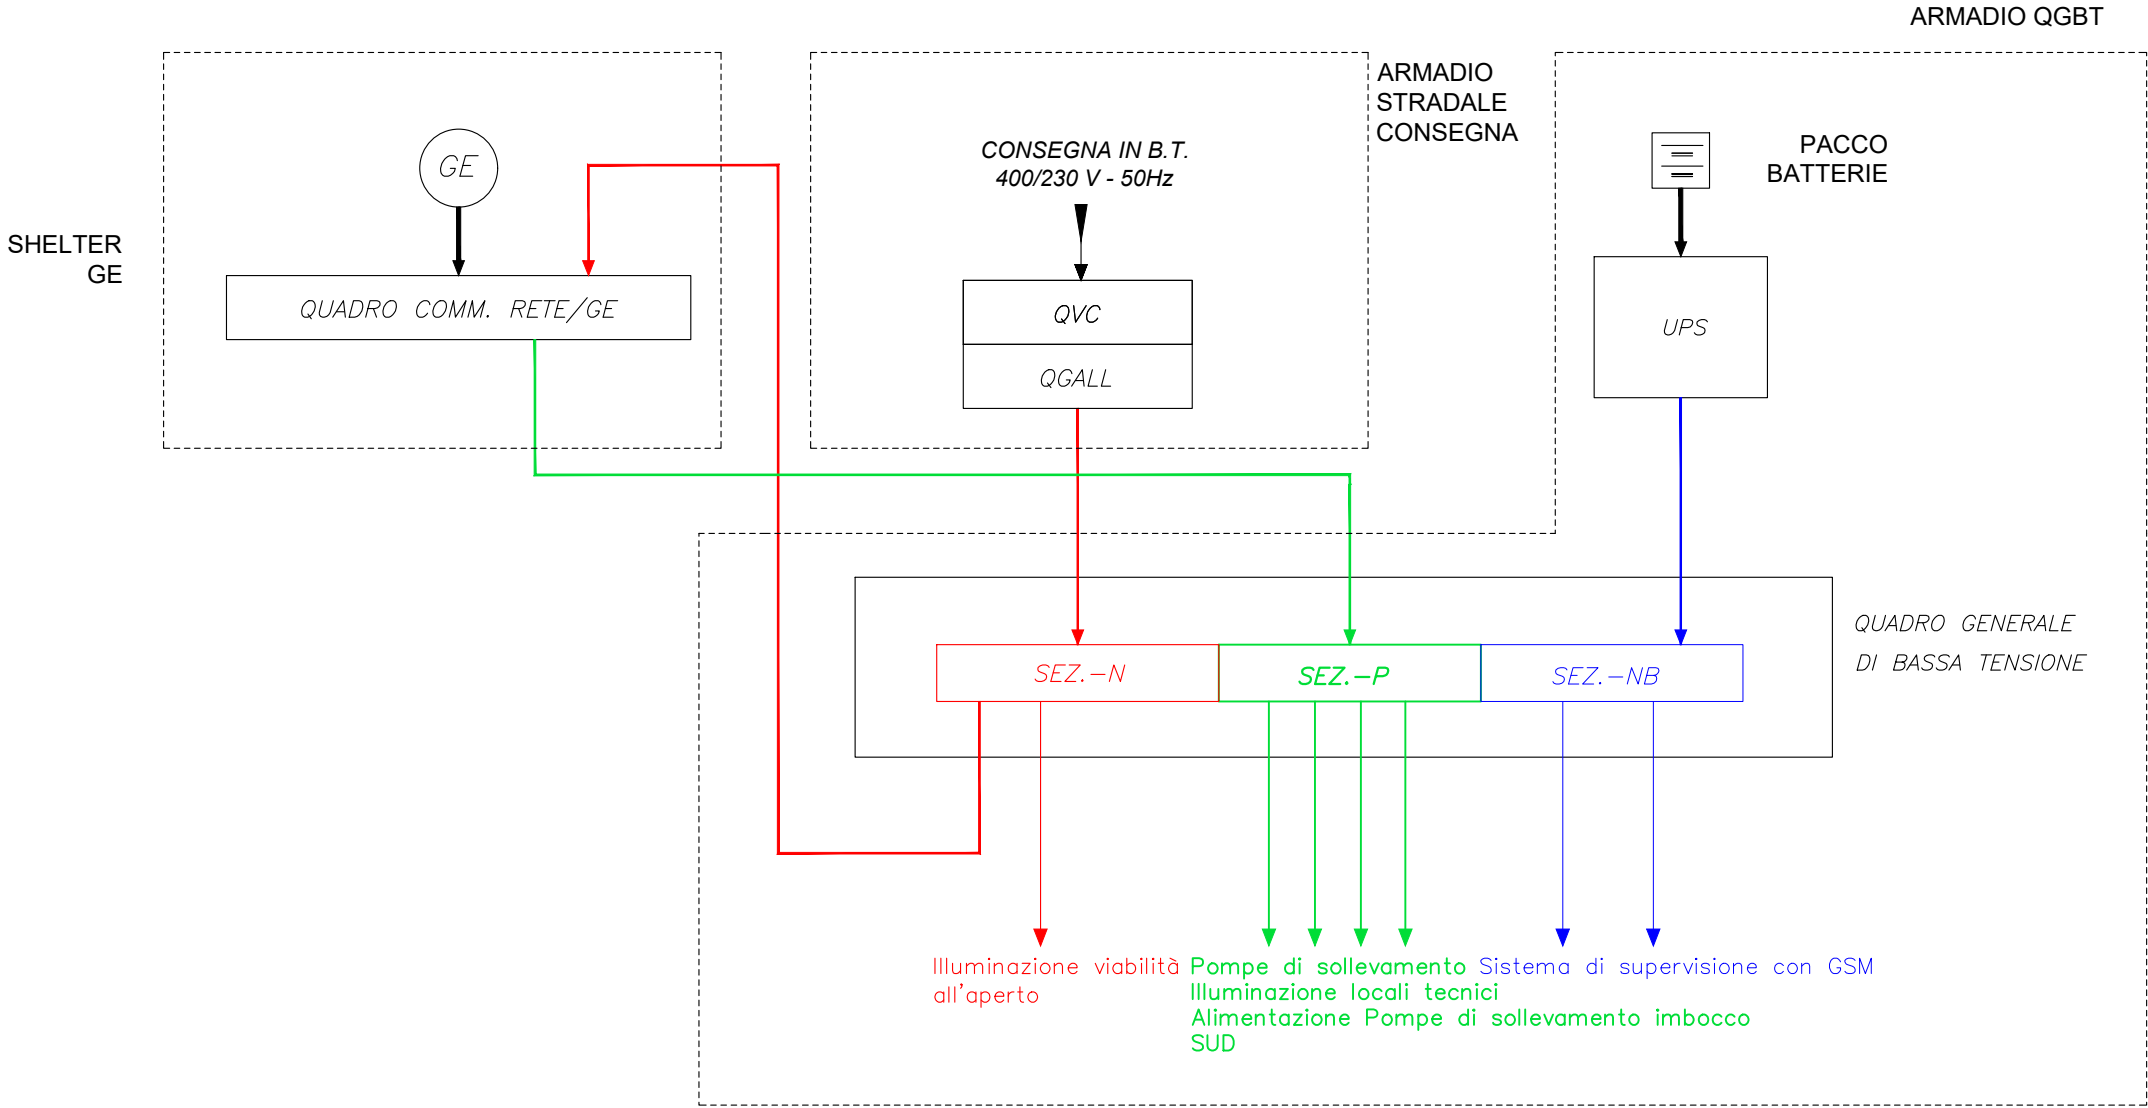

PROGETTO COLLEGAMENTO AEROPORTO OLBIA


IMPIANTO Schema generale alimentazioni elettriche

PAGINA 5 SEGUE 6

COMMESSA LOTTOFASE ENTE DOC. OPERA/DISCIPLINA Progr. REV.
RR00 01 R 18 DX LF0000 001 A

LEGENDA

SCHEMA DI ALIMENTAZIONE IMPIANTO RISCALDAMENTO
ELETTRICO DEVIATOI ED ILLUMINAZIONE PUNTE SCAMBI -
OLBIA - N°1 COMUNICAZIONE (2 DEVIATOI)

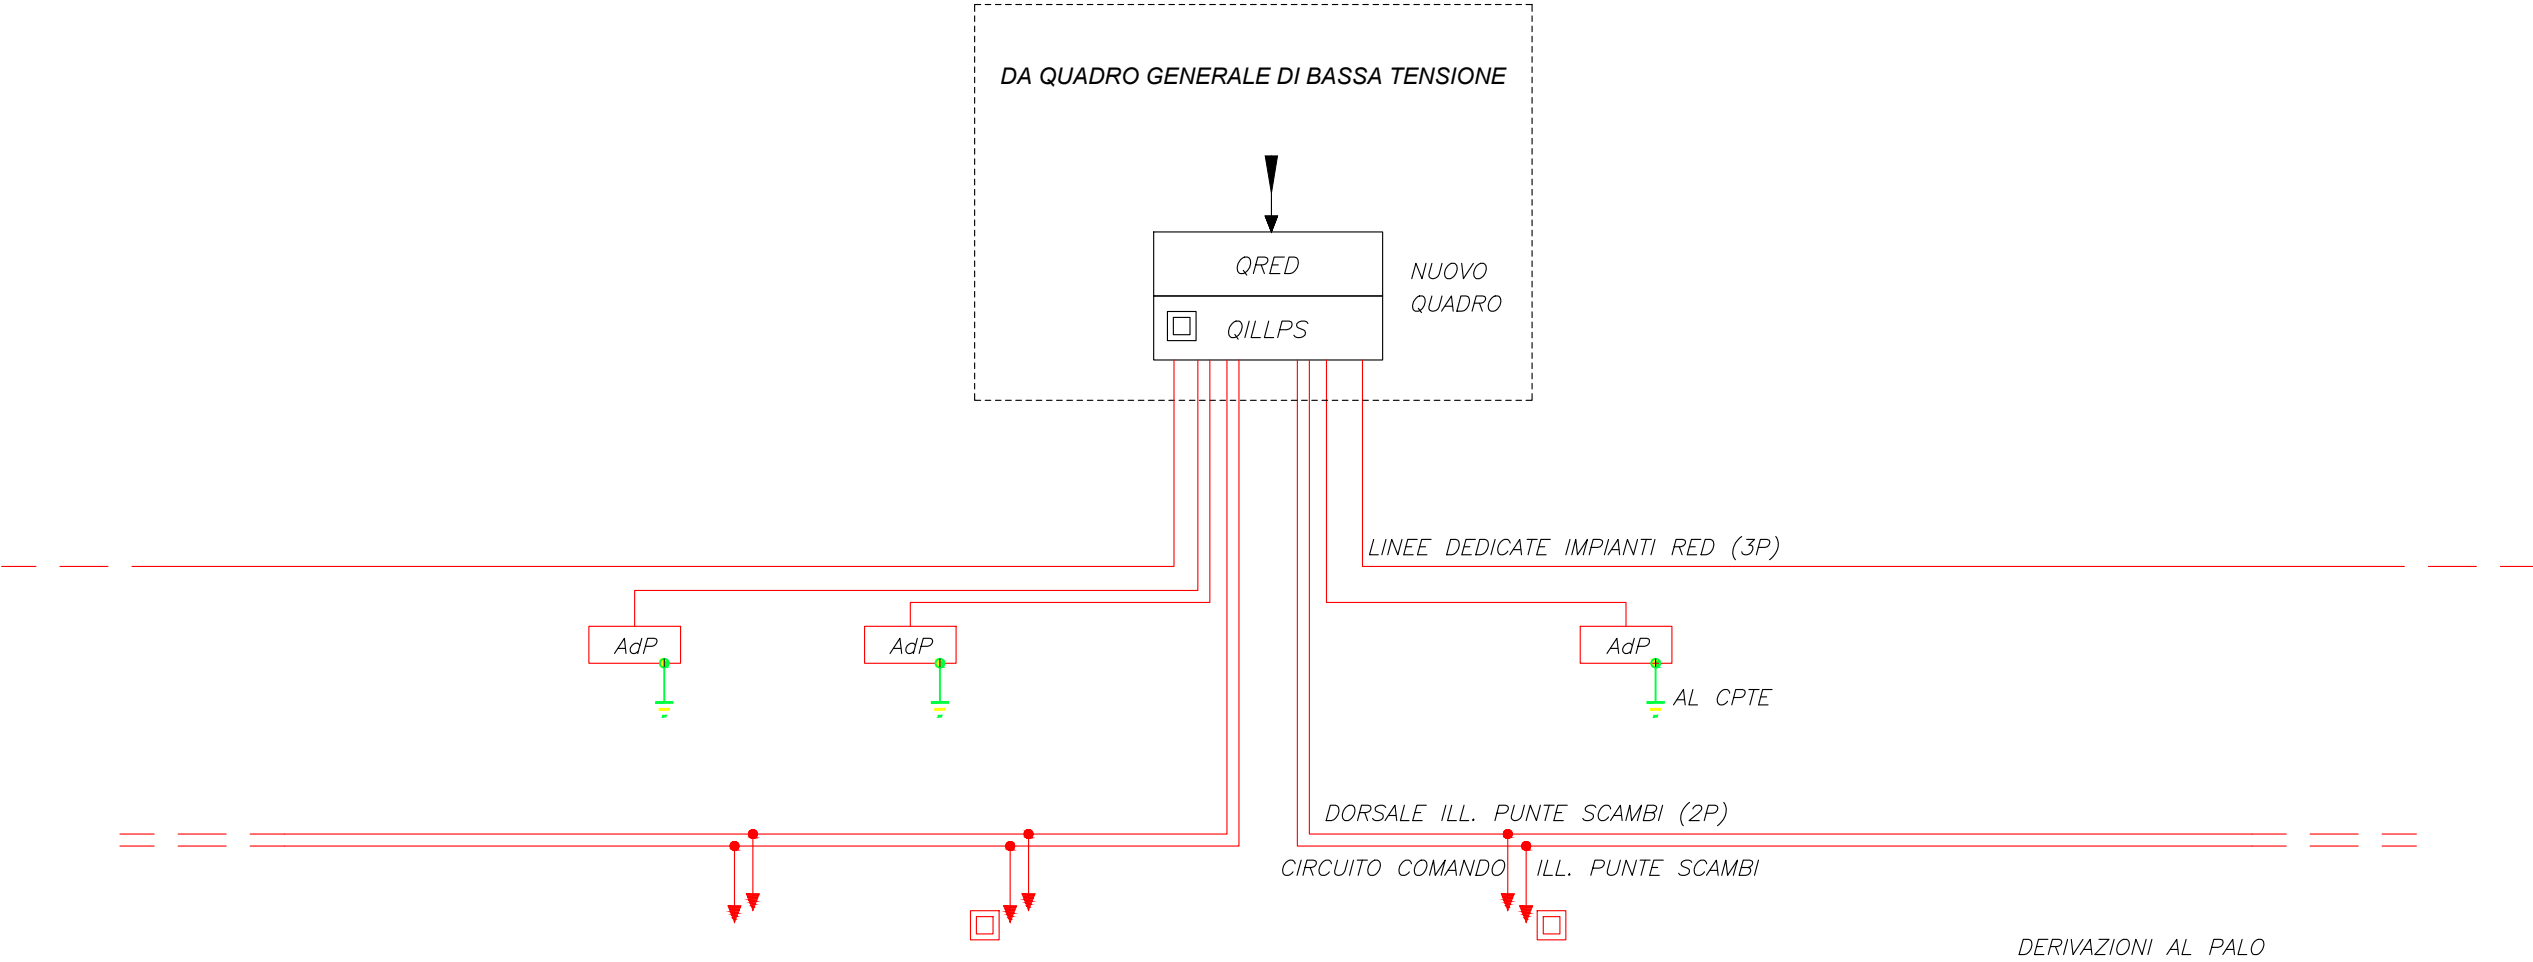


PROGETTO COLLEGAMENTO AEROPORTO OLBIA

IMPIANTO Schema generale alimentazioni elettriche

PAGINA 6 SEGUE 7

COMMESSA	LOTTO	FASE	ENTE	DOC.	OPERA/DISCIPLINA	PROGR.	REV.
RR00	01	R	18	DX	LF0000	001	A

SCHEMA DI ALIMENTAZIONE IMPIANTO RISCALDAMENTO
ELETTRICO DEVIATOI ED ILLUMINAZIONE PUNTE SCAMBI -
P.M. BIVIO MICALEDU - N°6 DEVIATOI

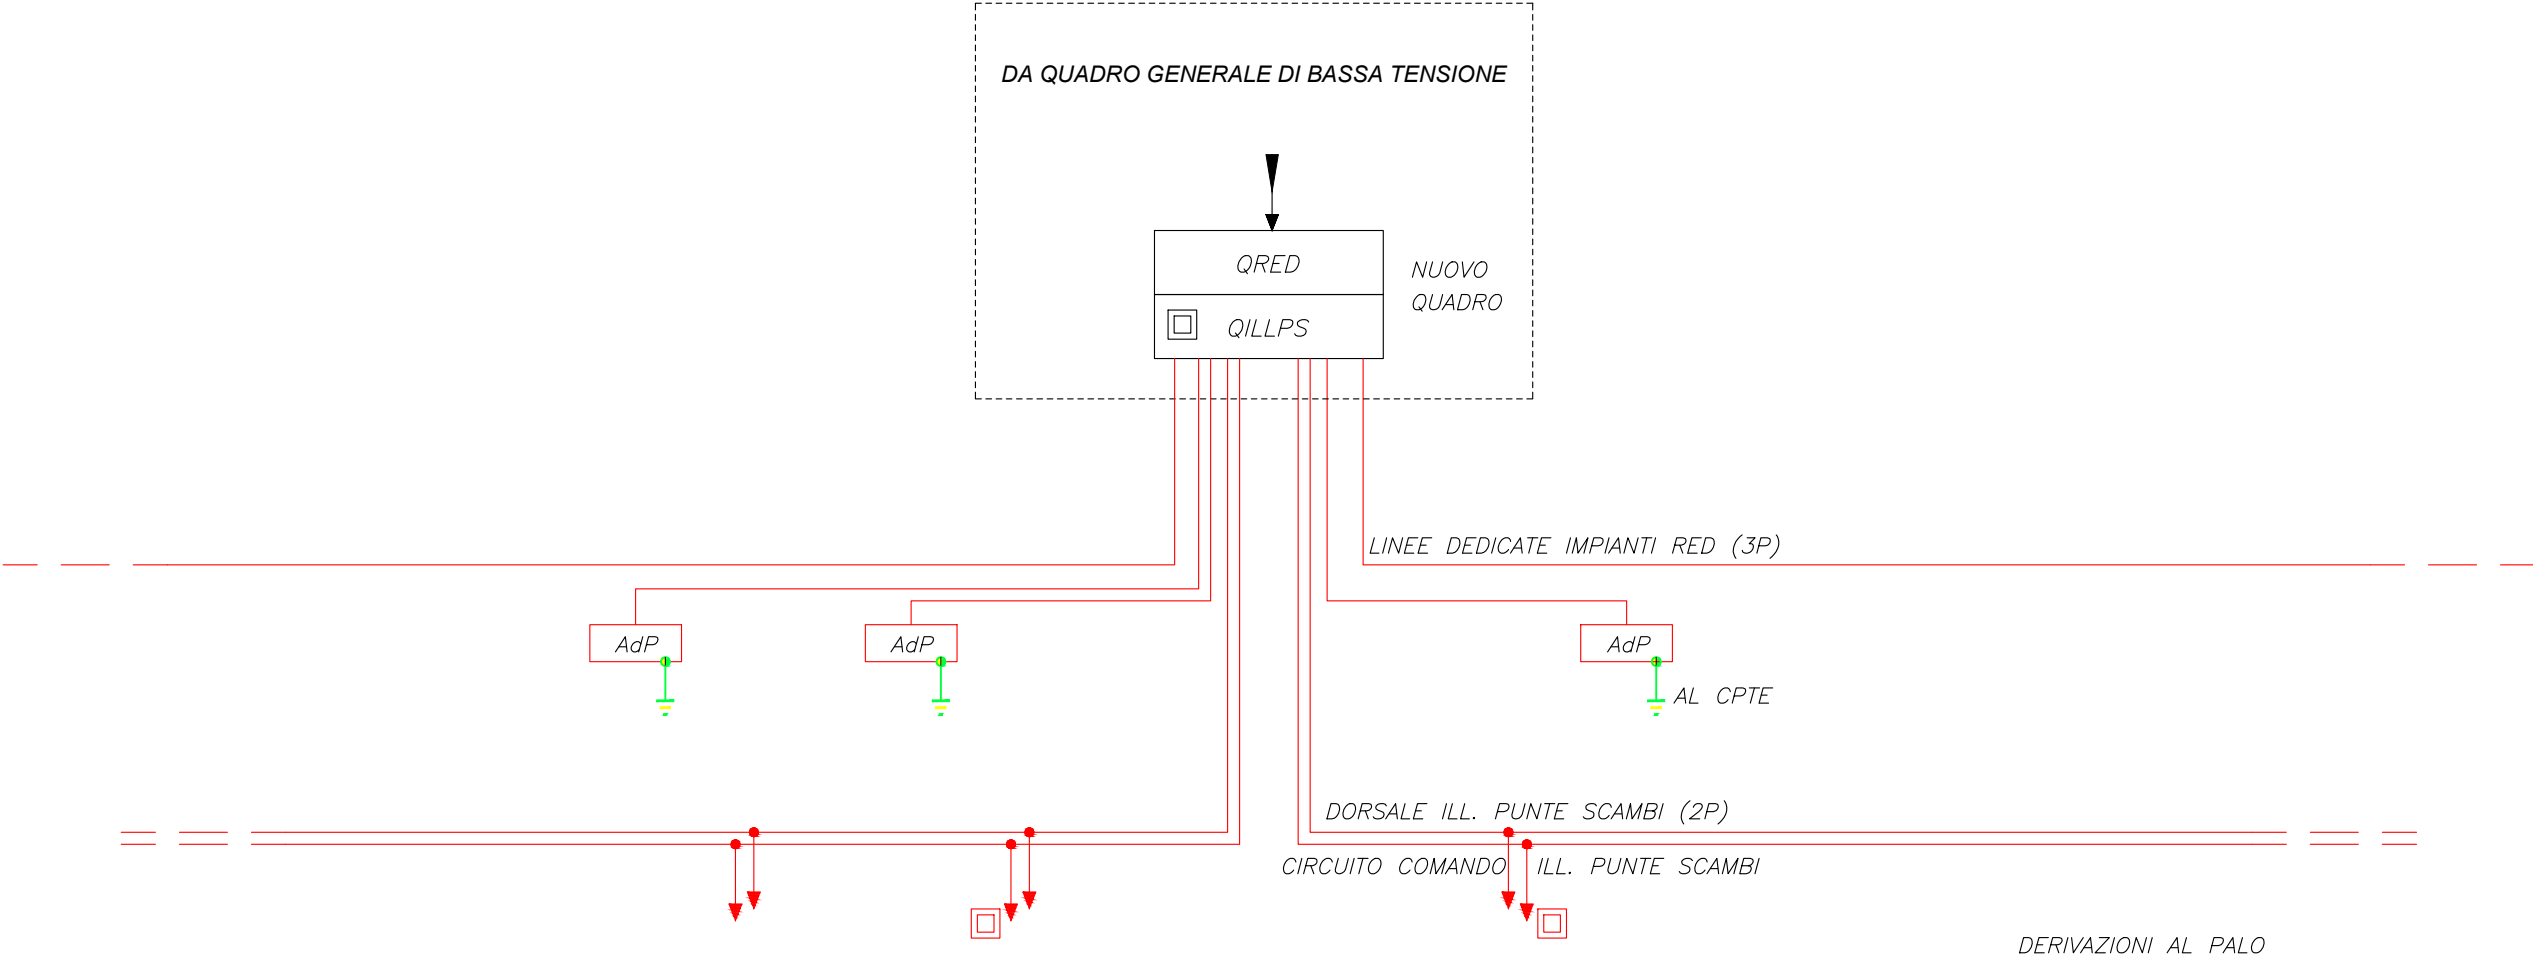

PROGETTO COLLEGAMENTO AEROPORTO OLBIA

IMPIANTO Schema generale alimentazioni elettriche

PAGINA 7 SEGUE 8

COMMESSA LOTTOFASE ENTE DOC. OPERA/DISCIPLINA PROGR. REV.
RR00 01 R 18 DX LF0000 001 A