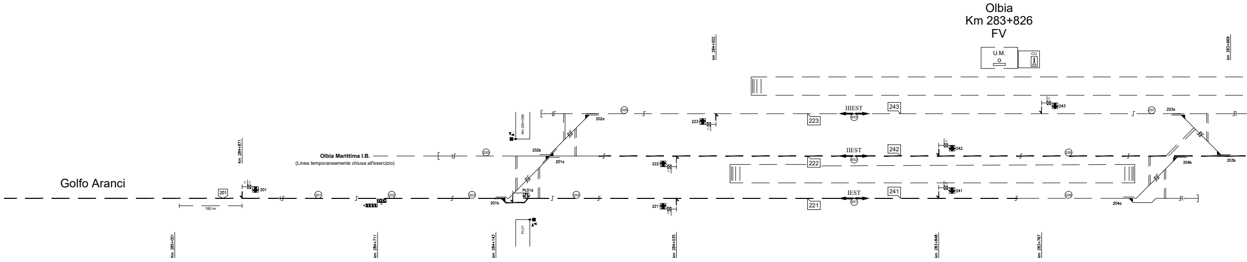
Olbia
Km 283+826
FV
U.M.
CU
km 284+002
km 283+669
Km 284+871
Km 284+096
Olbia Marittima I.B.
(Linea temporaneamente chiusa all'esercizio)
Golfo Aranci
201
180 m
c
c
201
201
202
203
204
205
206
207
208
209
202a
202b
201a
201b
PL01d
PL01
222
221
223
223
222
221
IIIEST
IIEST
IEST
403
402
401
243
242
241
243
242
241
203a
203b
204a
204b
Km 285+051
km 284+711
km 284+143
km 284+035
km 283+848
km 283+767

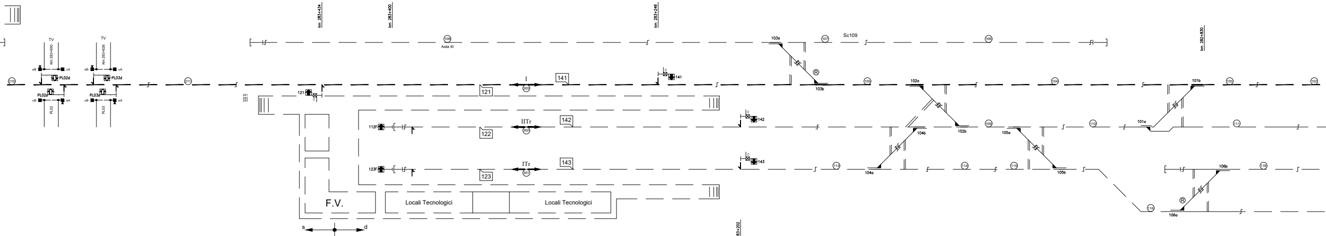
km 283+434
km 283+400
km 283+248
km 282+830
km 283+202
TV
Km 283+650
TV
Km 283+626
eB
uA
PL02d
PL03d
PL02s
PL03s
uB
eA
PL02
PL03
210
211
108
Asta III
I
303
141
121
IITr
302
142
122
ITr
301
143
123
241
242
243
121
c
112F
123F
F.V.
Locali Tecnologici
Locali Tecnologici
s
d
c
141
c
142
c
143
103a
103b
107
Sc109
106
105
102a
102b
104
101b
103
102
101a
109
110
111
104b
104a
105a
105b
113
114
115
116
106a
106b
118
R
R

Km 283+426

Stazione di Olbia Terranova

Linea Golfo Aranci M.ma - Macomer

PdB N° 33

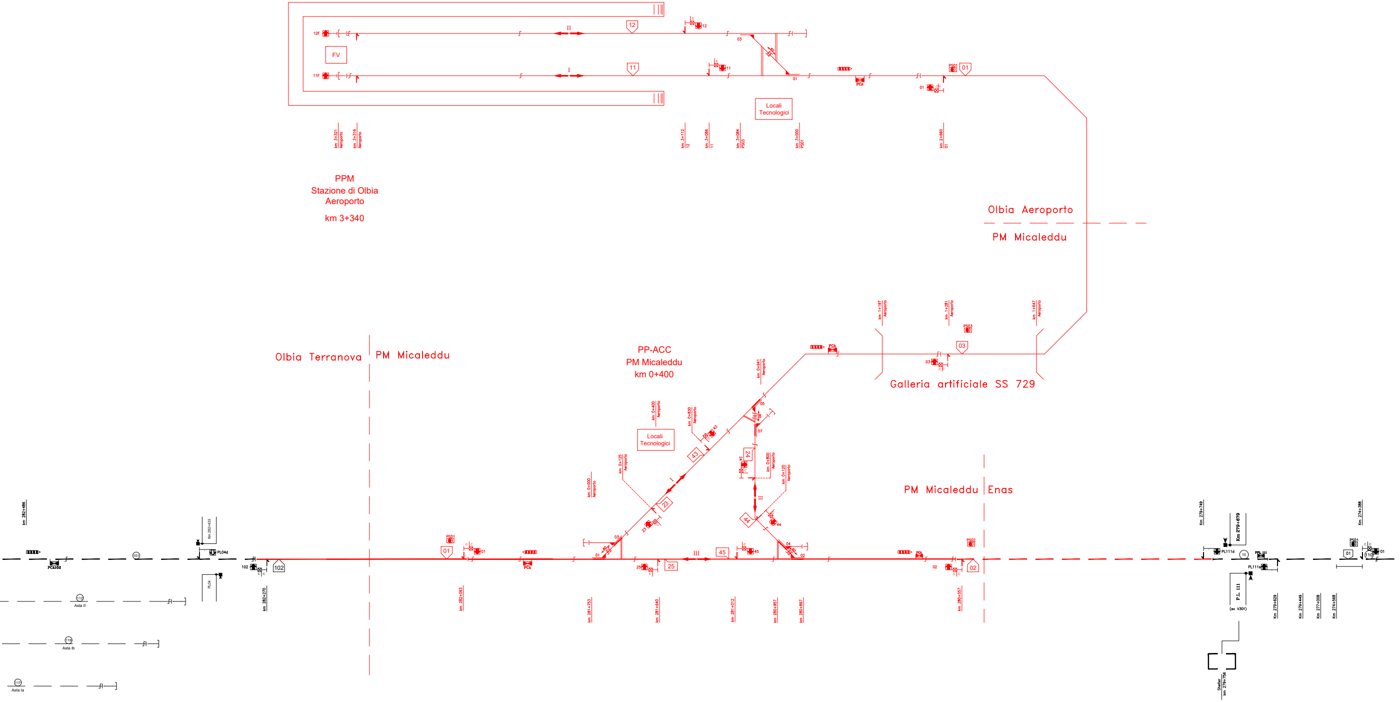
FV
Locali Tecnologici
PPM
Stazione di Olbia
Aeroporto
km 3+340
Olbia Aeroporto
PM Micaleddu
Olbia Terranova
PM Micaleddu
PP-ACC
PM Micaleddu
km 0+400
Locali Tecnologici
Galleria artificiale SS 729
PM Micaleddu
Enas
12
11
01
03
23
43
24
44
45
25
102
02
II
I
III
PCA
P.L. 111
(ex V301)
Asta II
Asta Ib
Asta Ia

NOTA: Le progressive km indicate nel presente profilo funzionale sono puramente indicative

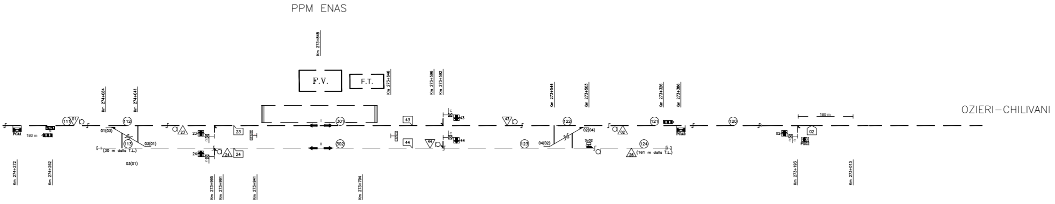
PPM ENAS
Km 273+848
F.V.
F.T.
Km 273+646
Km 273+596
Km 273+592
Km 274+084
Km 274+041
Km 273+544
Km 273+503
Km 273+326
Km 273+386
OZIERI–CHILIVANI
180 m
PCA1
180 m
111
01
112
01(03)
113
03(01)
(30 m dalla T.L.)
03(01)
23
23
23
24
24
24
I
301
II
302
43
44
43
44
43
44
123
04(02)
122
02(04)
Sc02
02
121
124
26
(161 m dalla T.L.)
PCA2
120
02
02
PS02
Km 274+272
Km 274+262
Km 273+995
Km 273+991
Km 273+941
Km 273+794
Km 273+193
Km 273+013

COMMITTENTE:

PROGETTAZIONE:

DIREZIONE TECNICA
U.O. IMPIANTI DI SEGNALAMENTO

PROGETTO DI FATTIBILITA' TECNICA ECONOMICA

COLLEGAMENTO FERROVIARIO CON L'AEROPORTO DI OLBIA

PROFILO SCHEMATICO FUNZIONALE IS
PM Micaleddu – Olbia Aeroporto

SCALA :
– –

COMMESSA	LOTTO	FASE	ENTE	TIPO DOC.	OPERA/DISCIPLINA	PROGR.	REV.
RR00	10	R	67	DX	IS0000	001	A

Revis.	Descrizione	Redatto	Data	Verificato	Data	Approvato	Data	Autorizzato Data
A	Prima Emissione	V. Iacono	Ottobre 2022	C. Varriale	Ottobre 2022	T. Paoletti	Ottobre 2022	M. Gambaro Ottobre 2022 GAMBARO MARIO

File RR0010R67DXIS0000001A.dwg

n. Elab. : –