

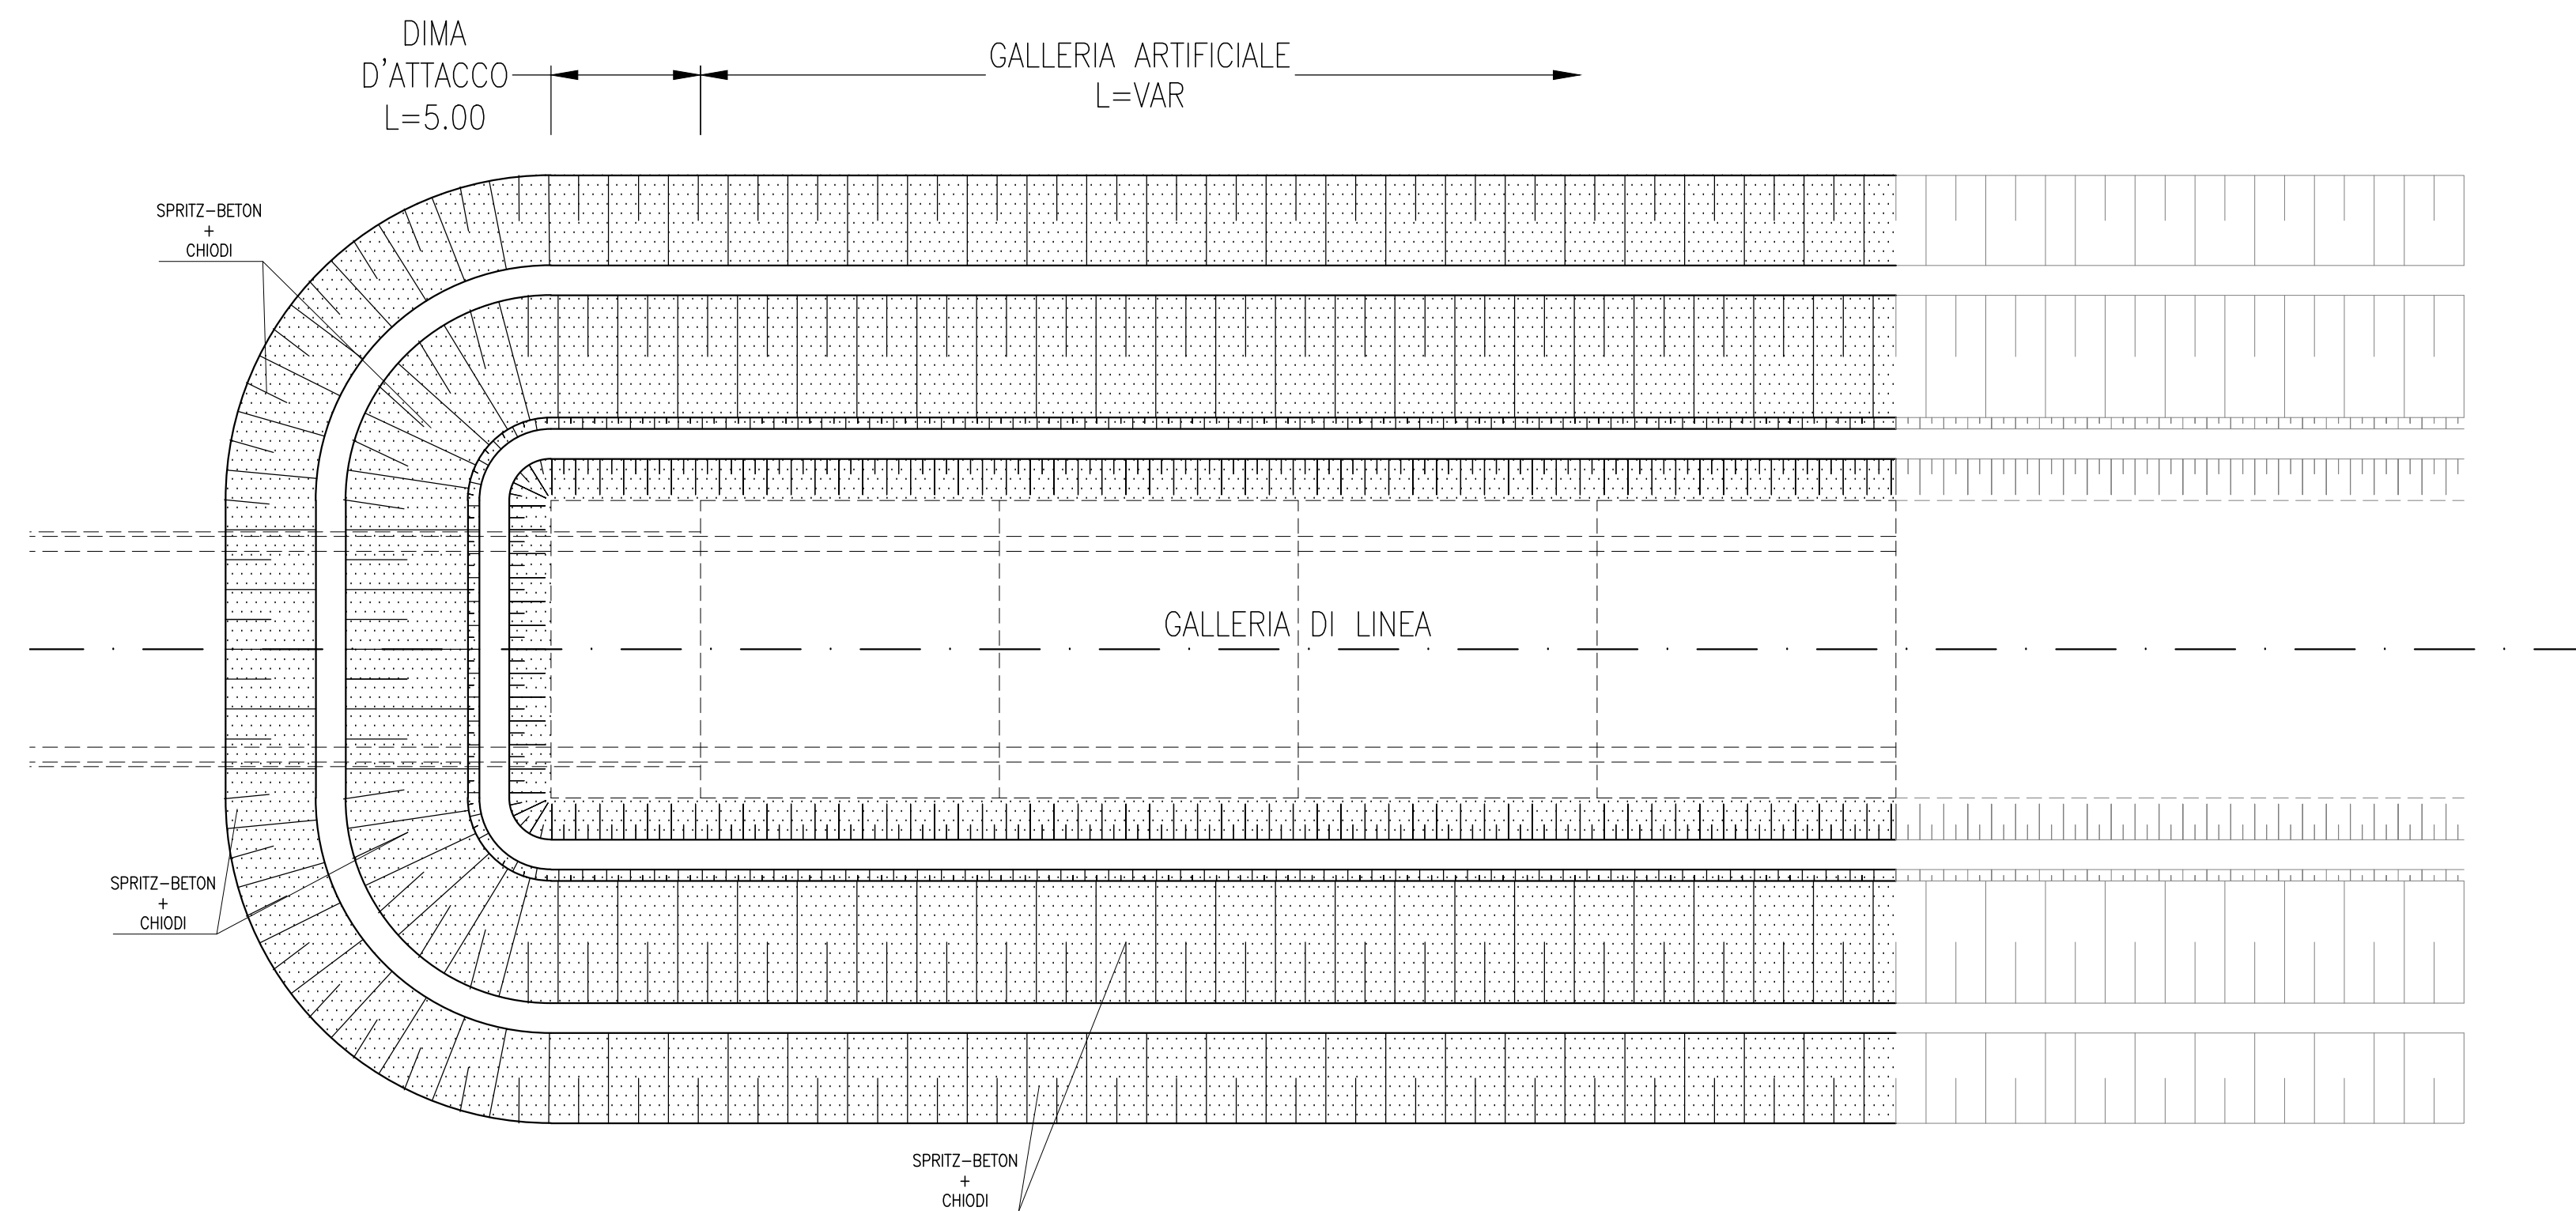


**PLANIMETRIA DI IMBOCCO**  
SCALA 1:200

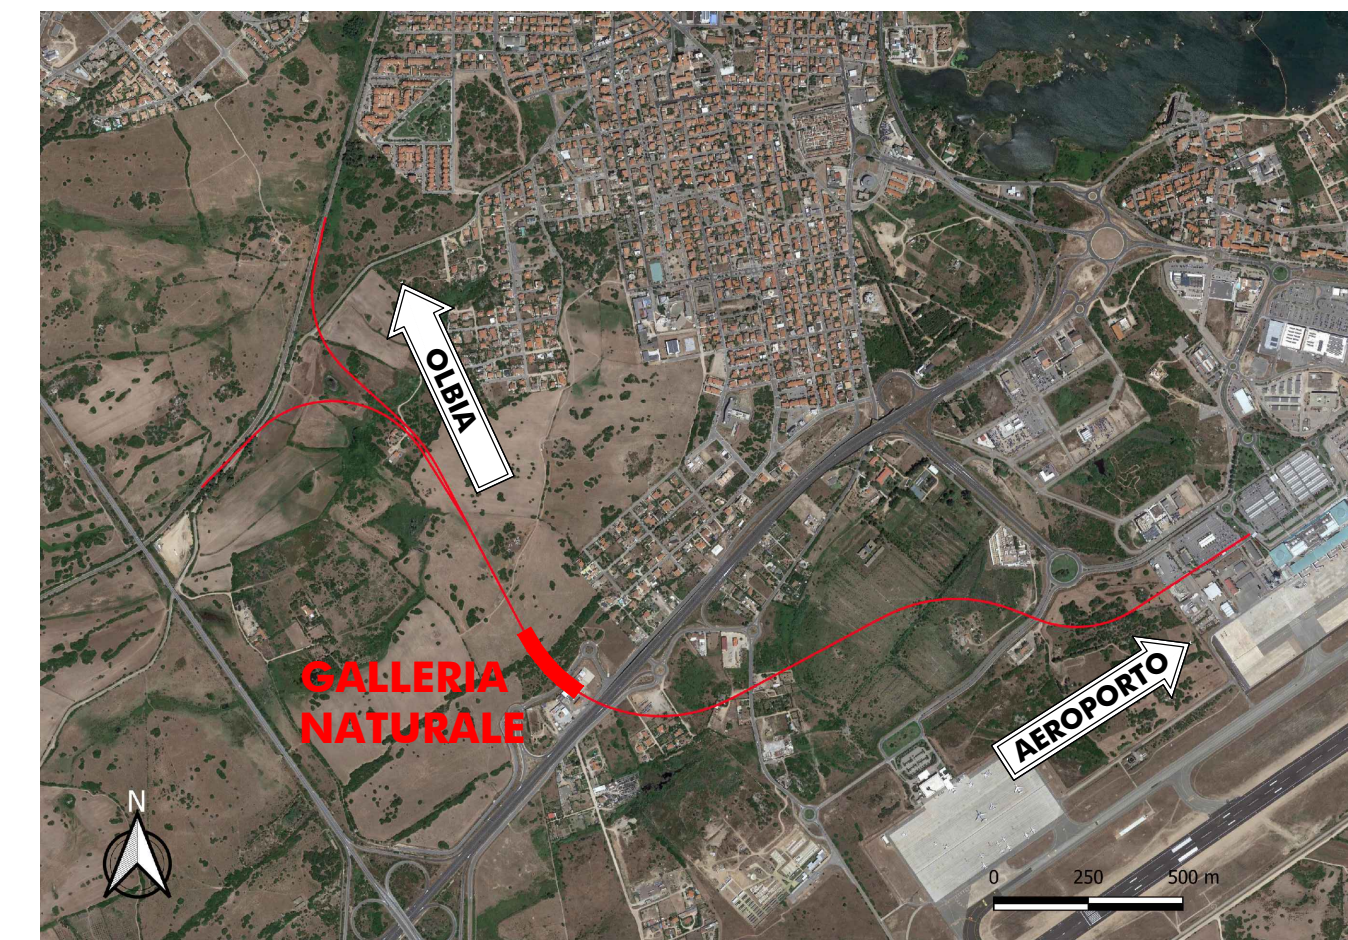

**SEZIONE DI IMBOCCO**  
SCALA 1:100

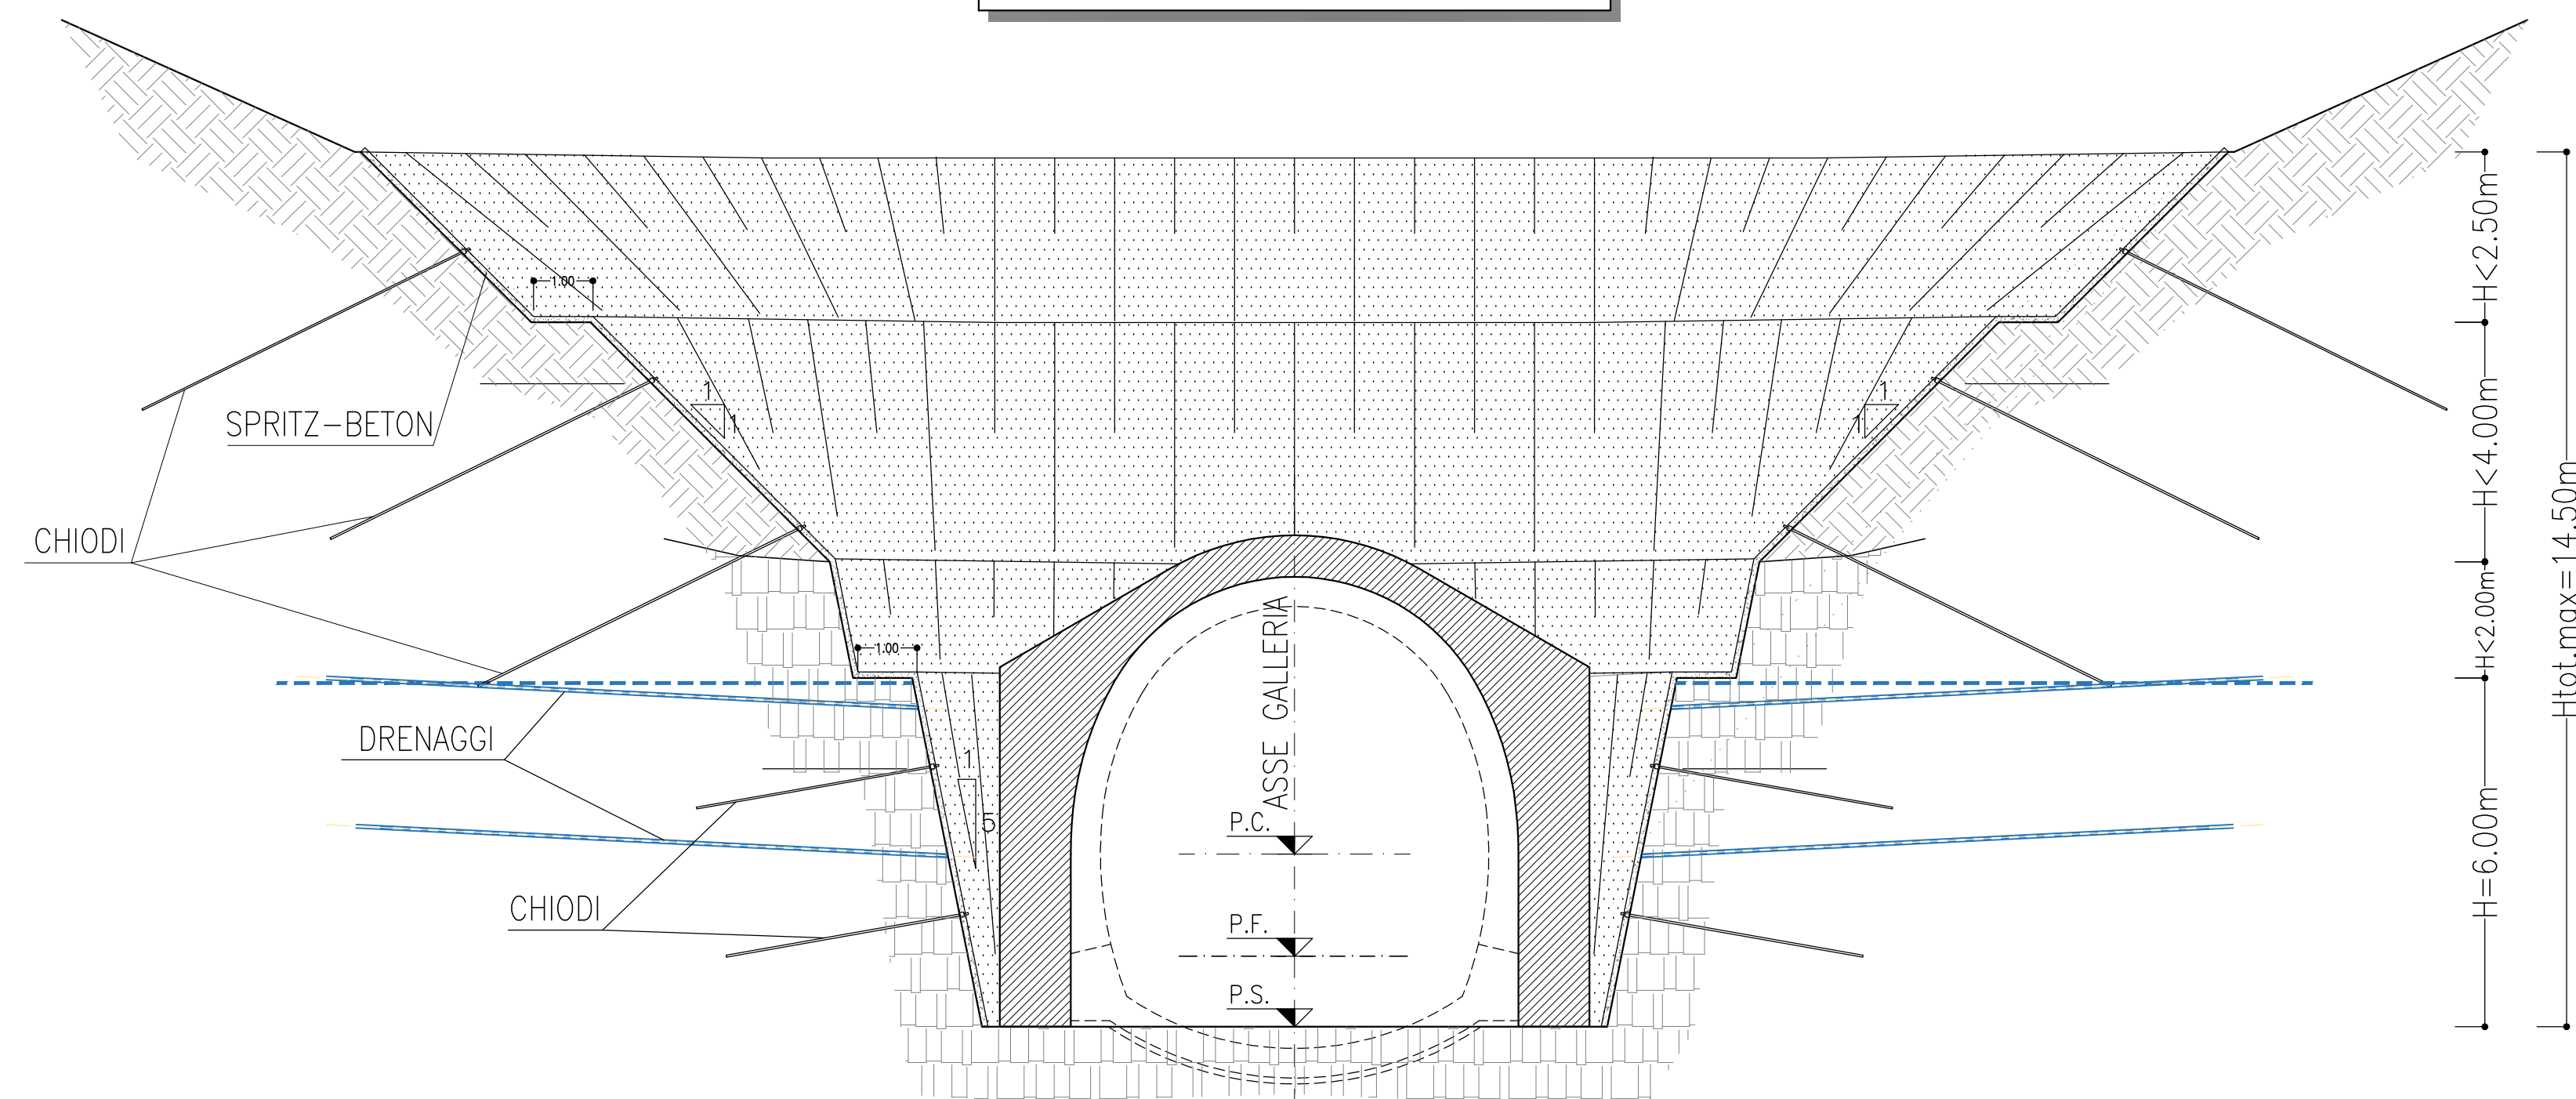

LEGENDA

- P.C.= PIANO DEI CENTRI
- P.F.= PIANO DEL FERRO
- P.S.= PIANO DI SCAVO

COMMITTENTE:



PROGETTAZIONE:



U.O. GALLERIE

PROGETTO DI FATTIBILITA' TECNICA ECONOMICA

COLLEGAMENTO AEROPORTO OLBIA

OPERE DI IMBOCCO

Planimetria e sezione - Tipologico

SCALA:  
1:50

COMMESSA LOTTO FASE ENTE TIPO DOC. OPERA/DISCIPLINA PROGR. REV.

RR00 10 R 07 PZ GN0000 001 A

Revis.	Descrizione	Redatto	Data	Verificato	Data	Approvato	Data	Autorizzato	Data
A	Emissione Esecutiva	E. Fiorilli	28/10/2022	R. Di Russo	28/10/2022	T. Paolotti	28/10/2022	Ing. A. Sciotti	28/10/2022