



NOTE  
 Per le caratteristiche dei materiali da rilevato e finisca si rimanda a quanto già specificato nel Cap. Costr. O.C.C.C.

Sezione tipo in rilevato singolo binario con e senza Barriere Antirumore  
 SCALA 1:50

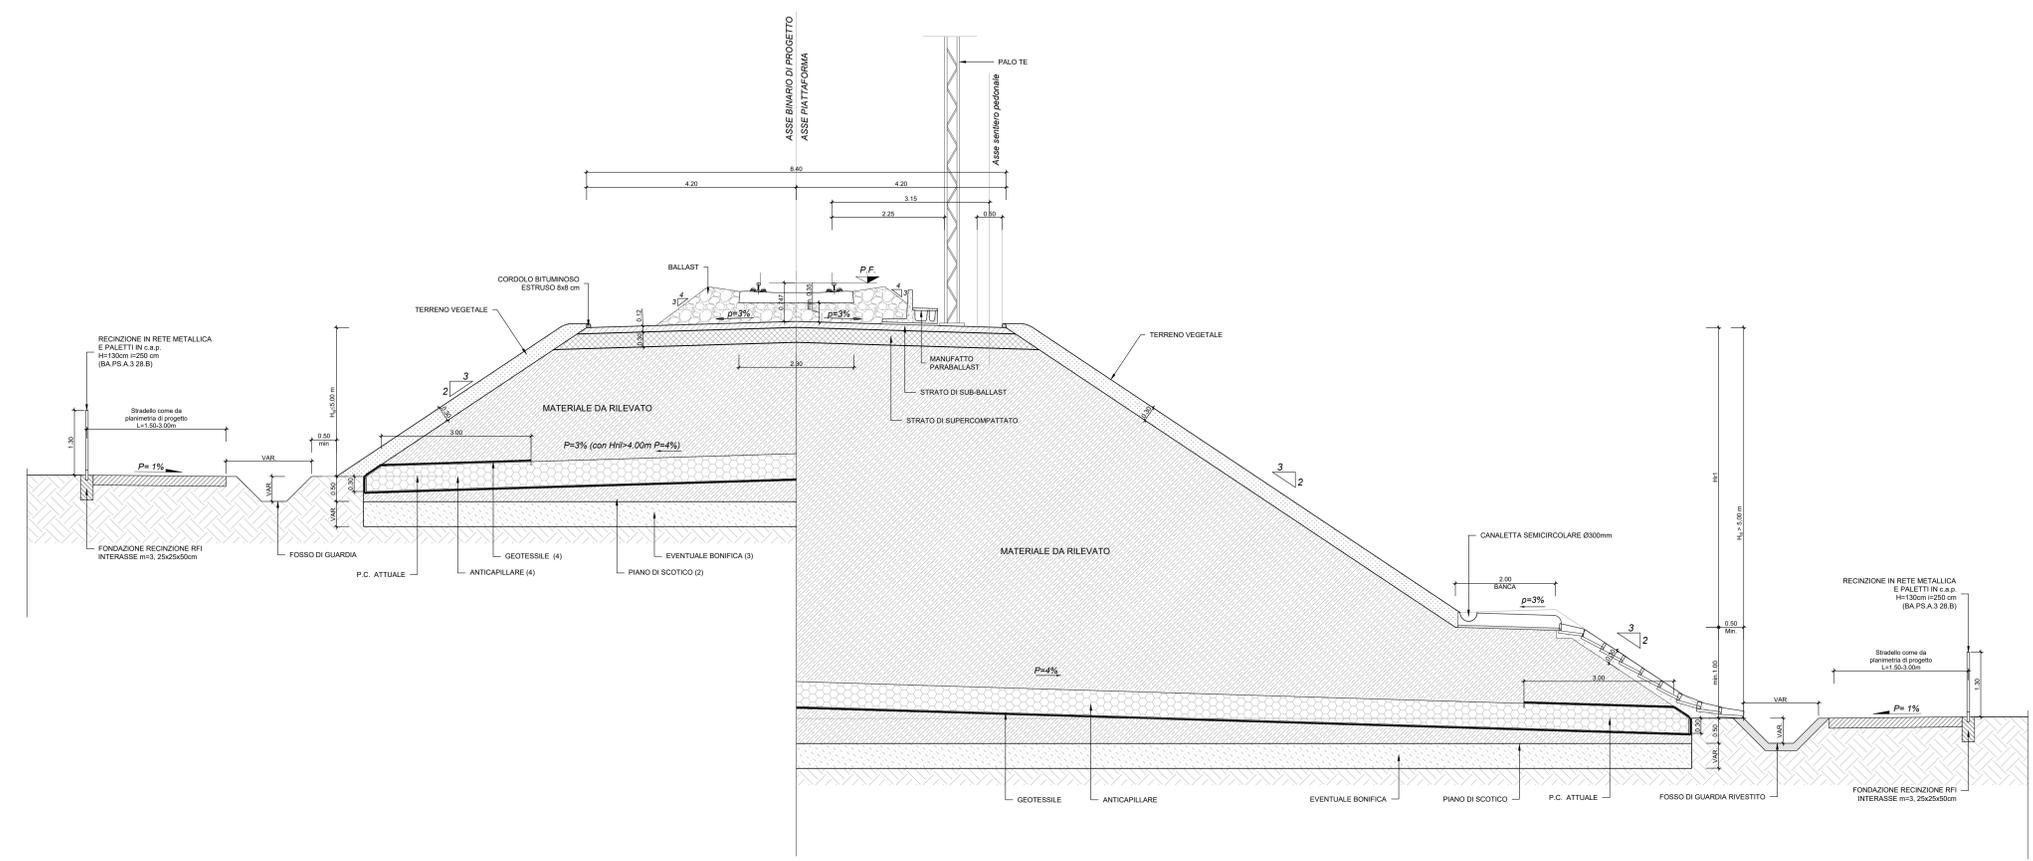

Pianta per sezione tipo in rilevato singolo binario con e senza barriere Antirumore  
 SCALA 1:50

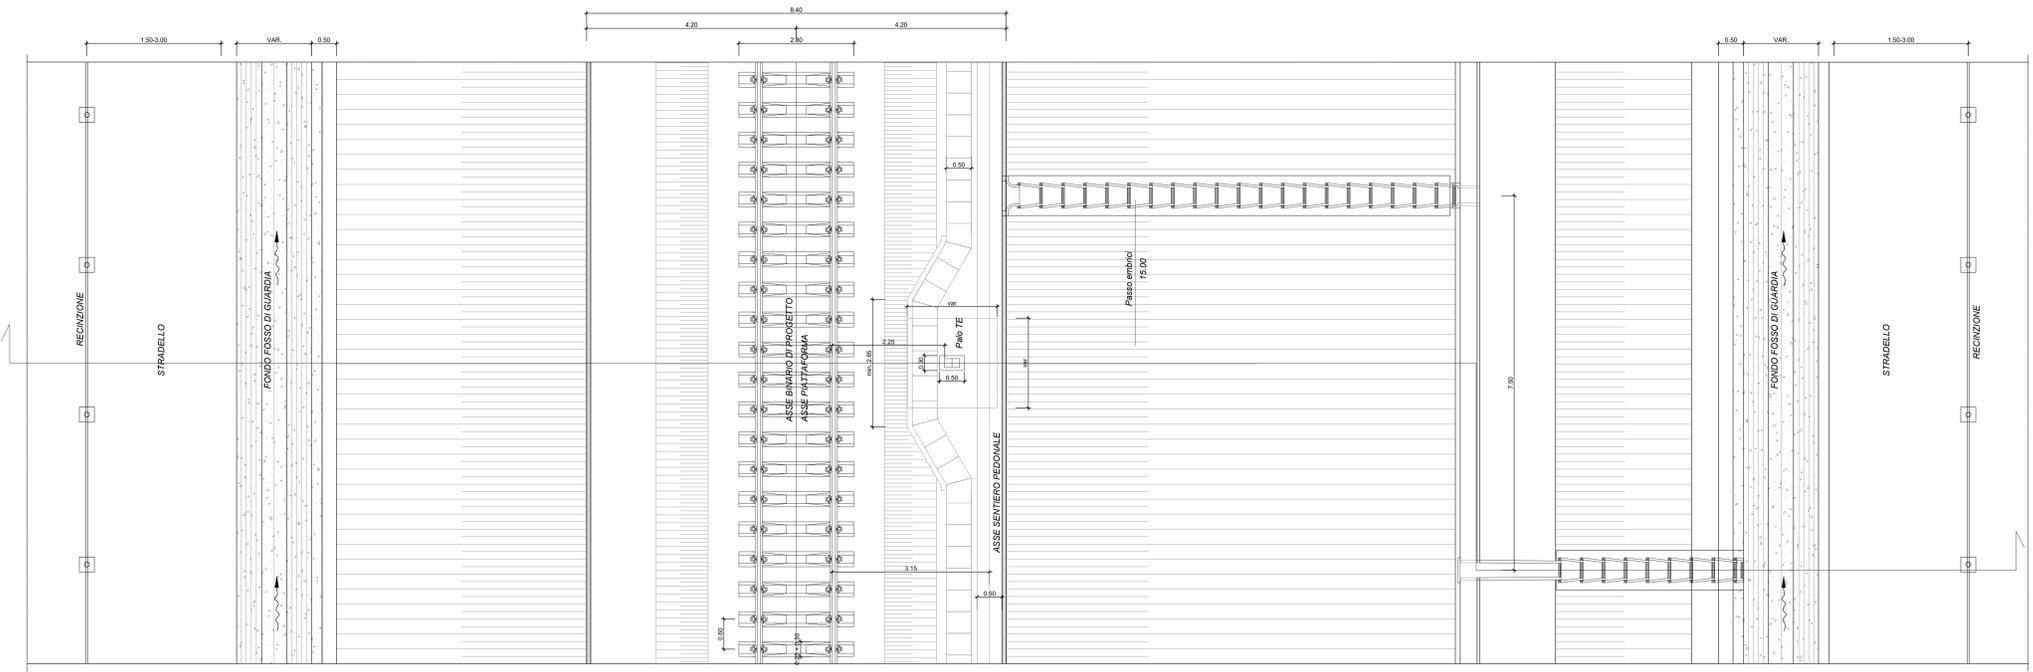

COMMITTENTE:

PROGETTAZIONE:

U.O. OPERE GEOTECNICHE

PROGETTO DI FATTIBILITA' TECNICA ECONOMICA

COLLEGAMENTO AEROPORTO OLBIA

SEZIONI TIPO  
 Sezione tipo in rilevato singolo binario

SCALA :  
 1:50

COMMESSA	LOTTO	FASE	ENTE	TIPO DOC.	OPERA/DISCIPLINA	PROGR.	REV.
RR00	10	R	11	WB	IF0000	001	B

Revis.	Descrizione	Redatto	Data	Verificato	Data	Approvato	Data	Autorizzato	Data
A	Emissione Definitiva	FINI	Ottobre 2022	G. Marzocchini	Ottobre 2022	T. Puglisi	Ottobre 2022	L. Berardi	Ottobre 2022
B	Emissione Definitiva	G. Marzocchini	Gennaio 2023	G. Marzocchini	Gennaio 2023	T. Puglisi	Gennaio 2023		