




PLANIMETRIA DI PROGETTO NV01 - Scala 1:2000

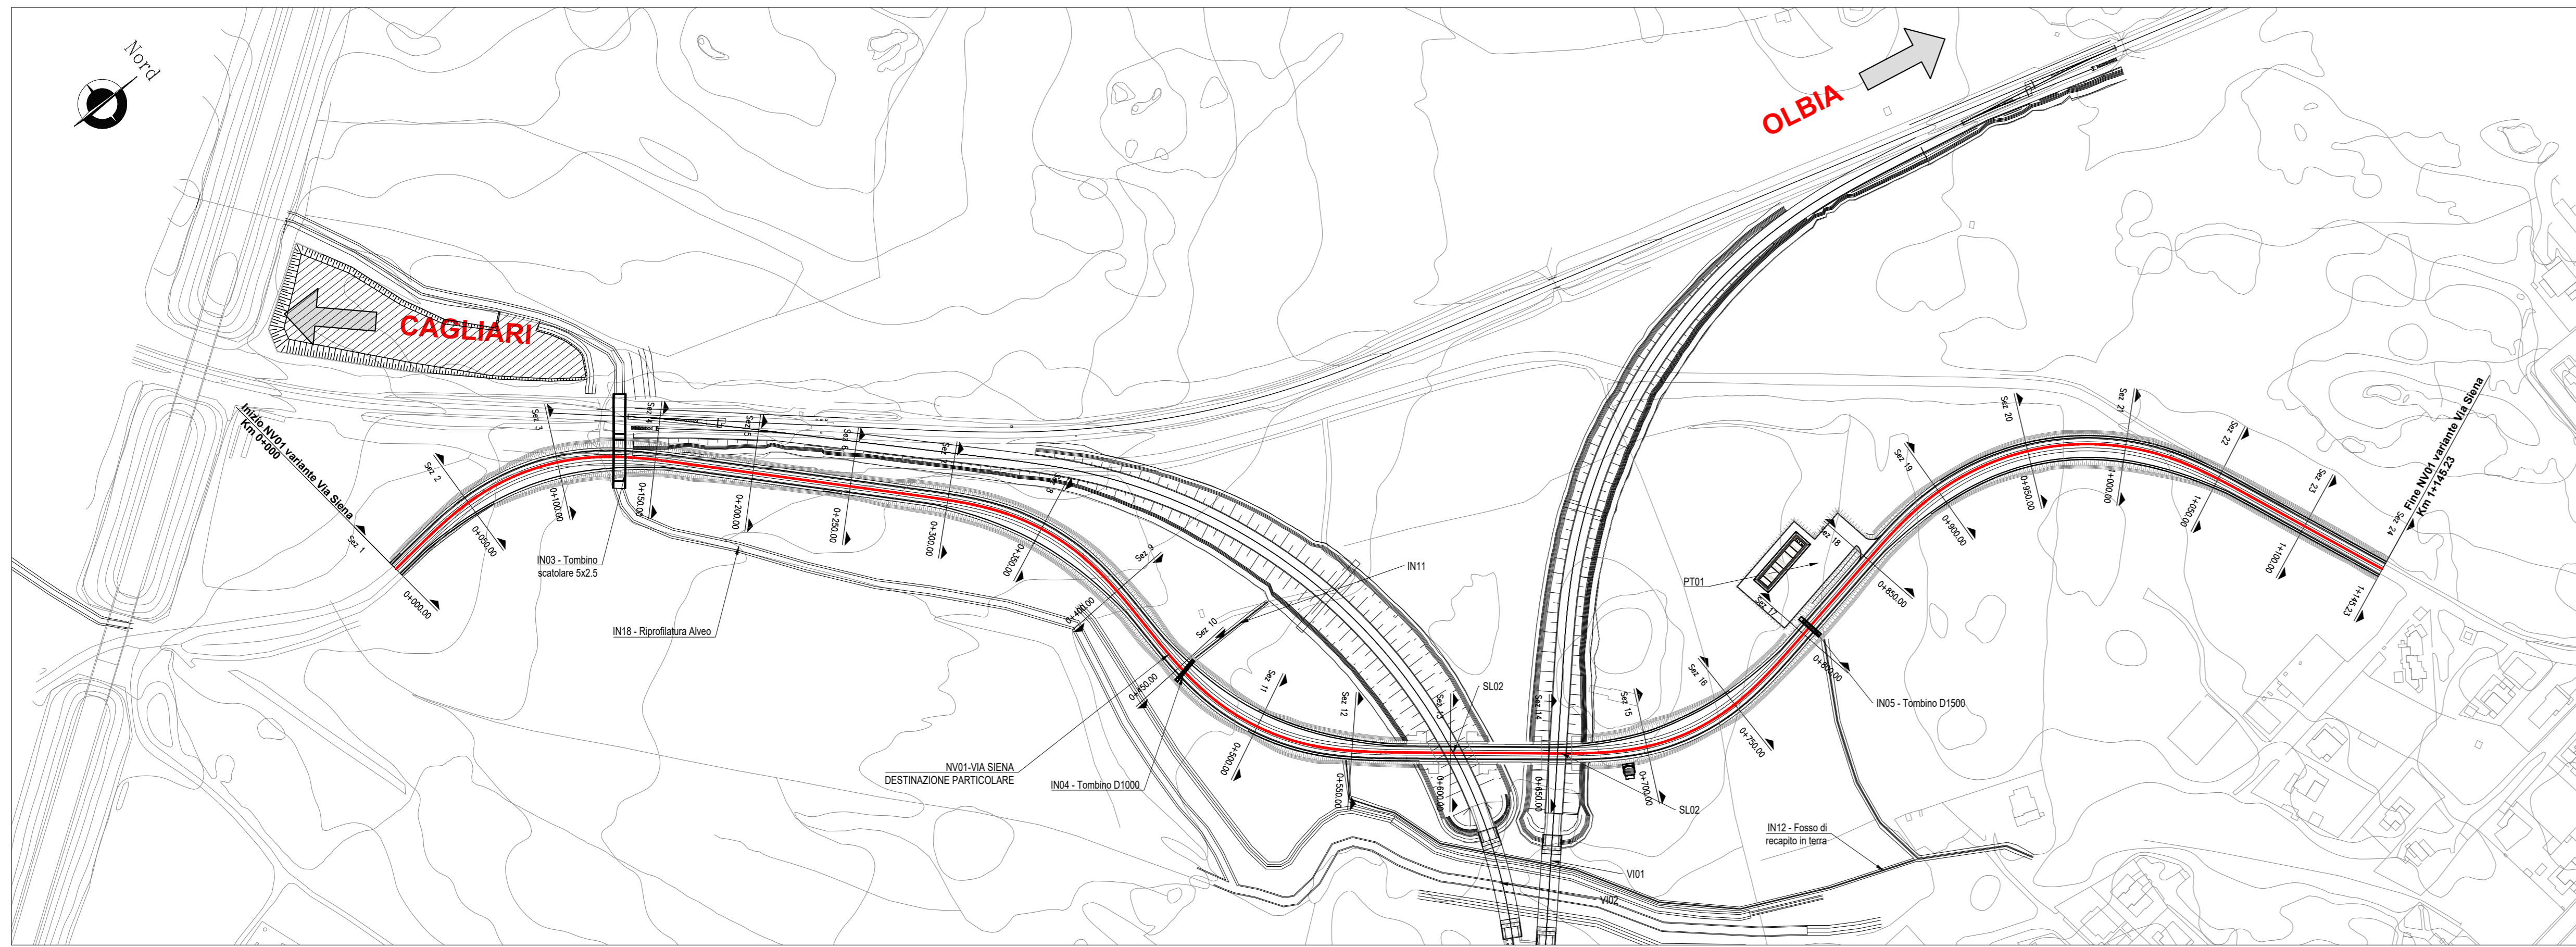






PROFILO NV01 - Scala 1:2000 / 1:200

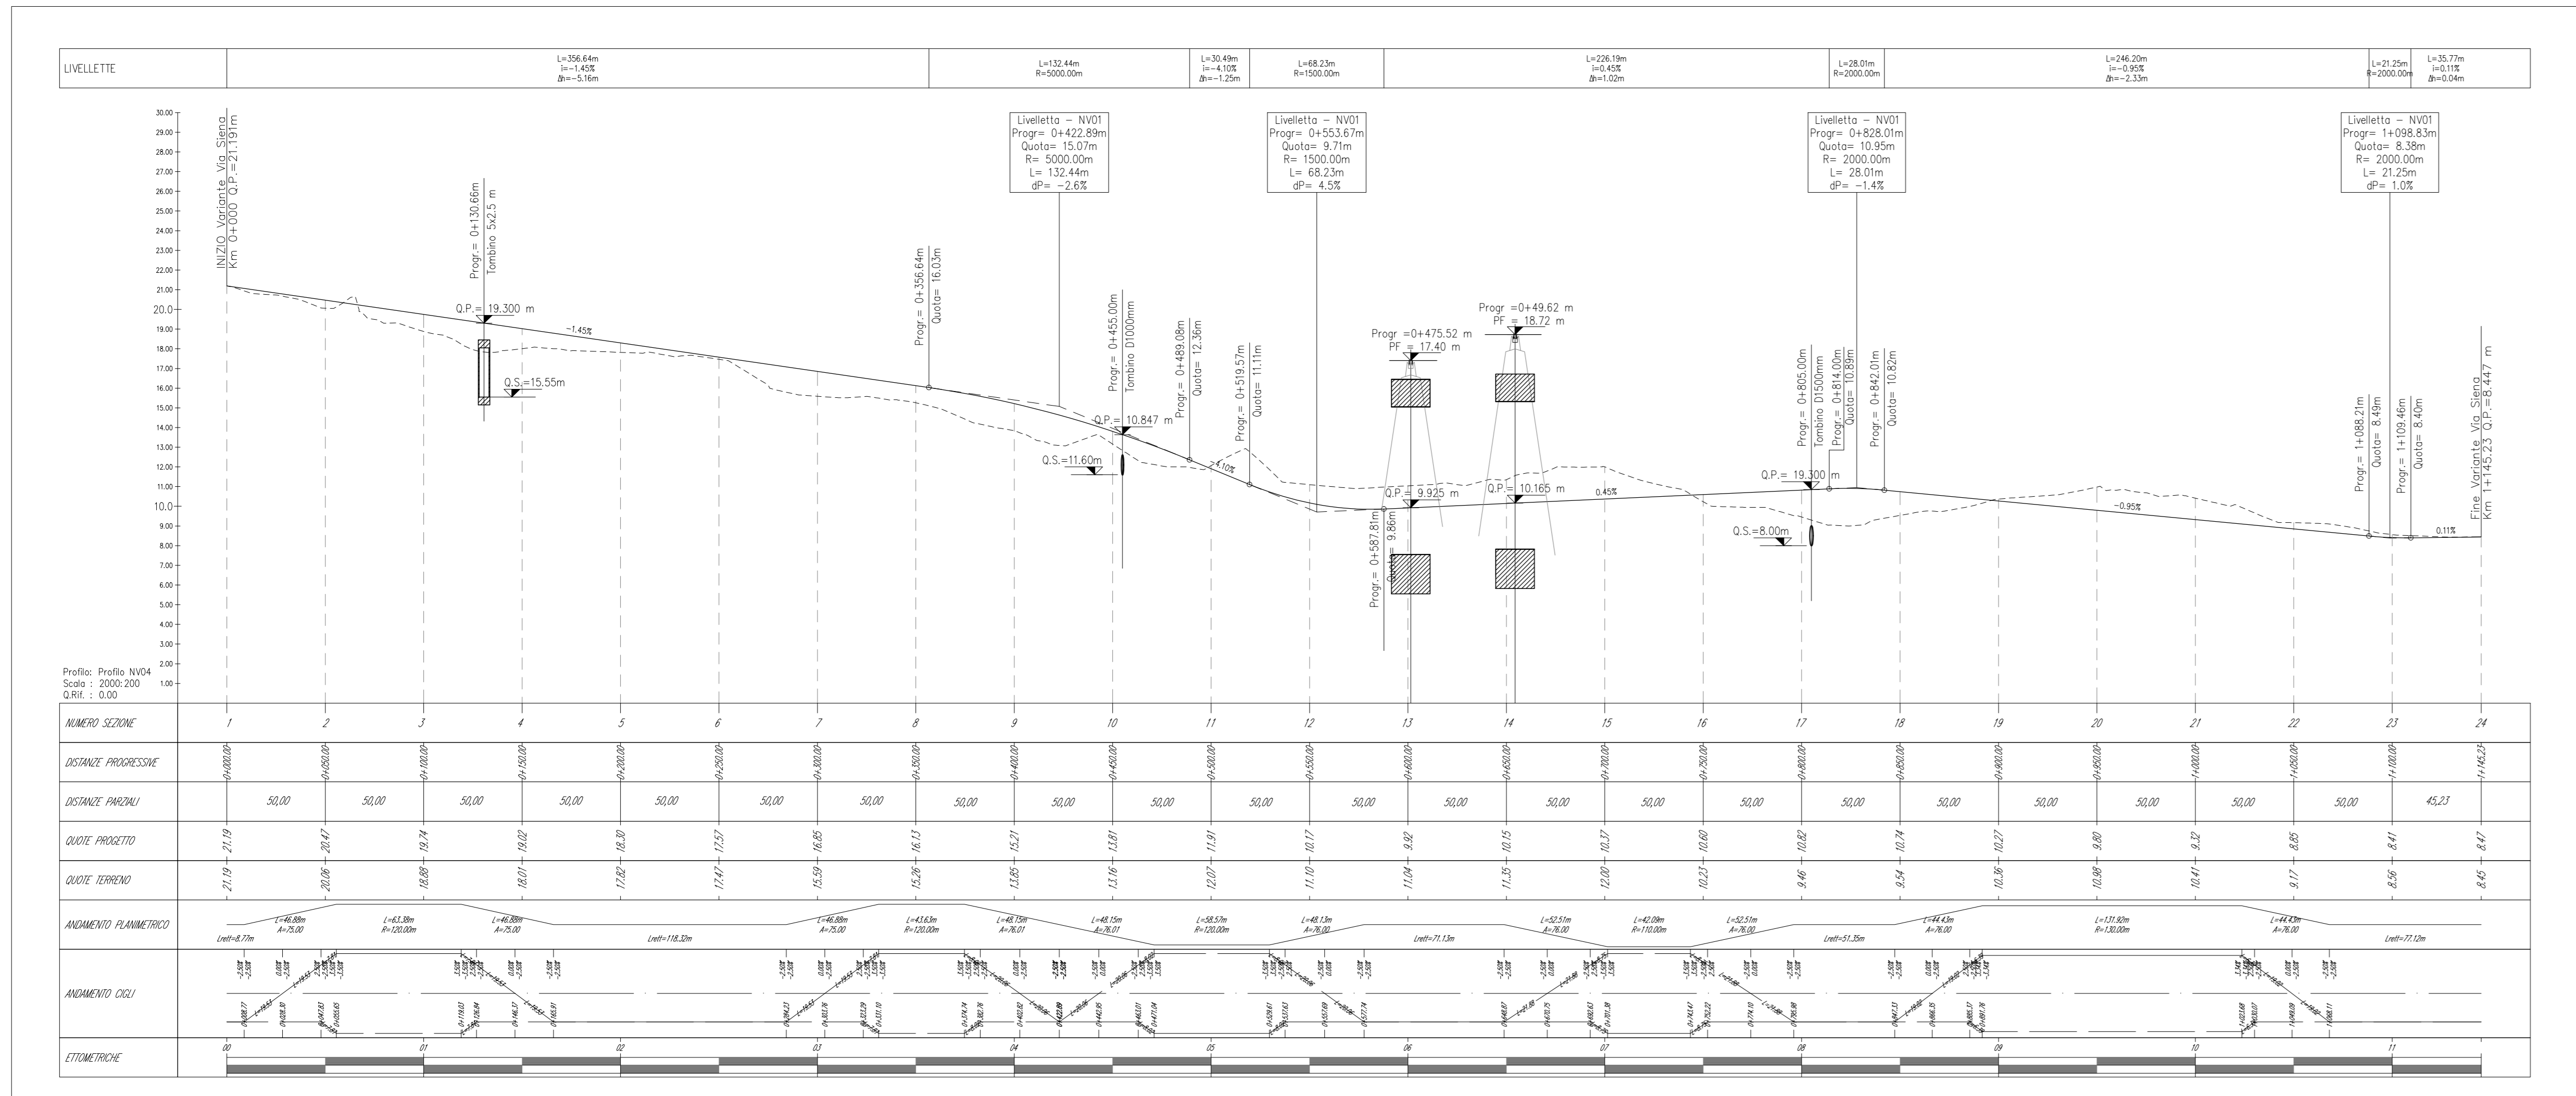

PLANIMETRIA DI TRACCIAMENTO NV01 - Scala 1:2000

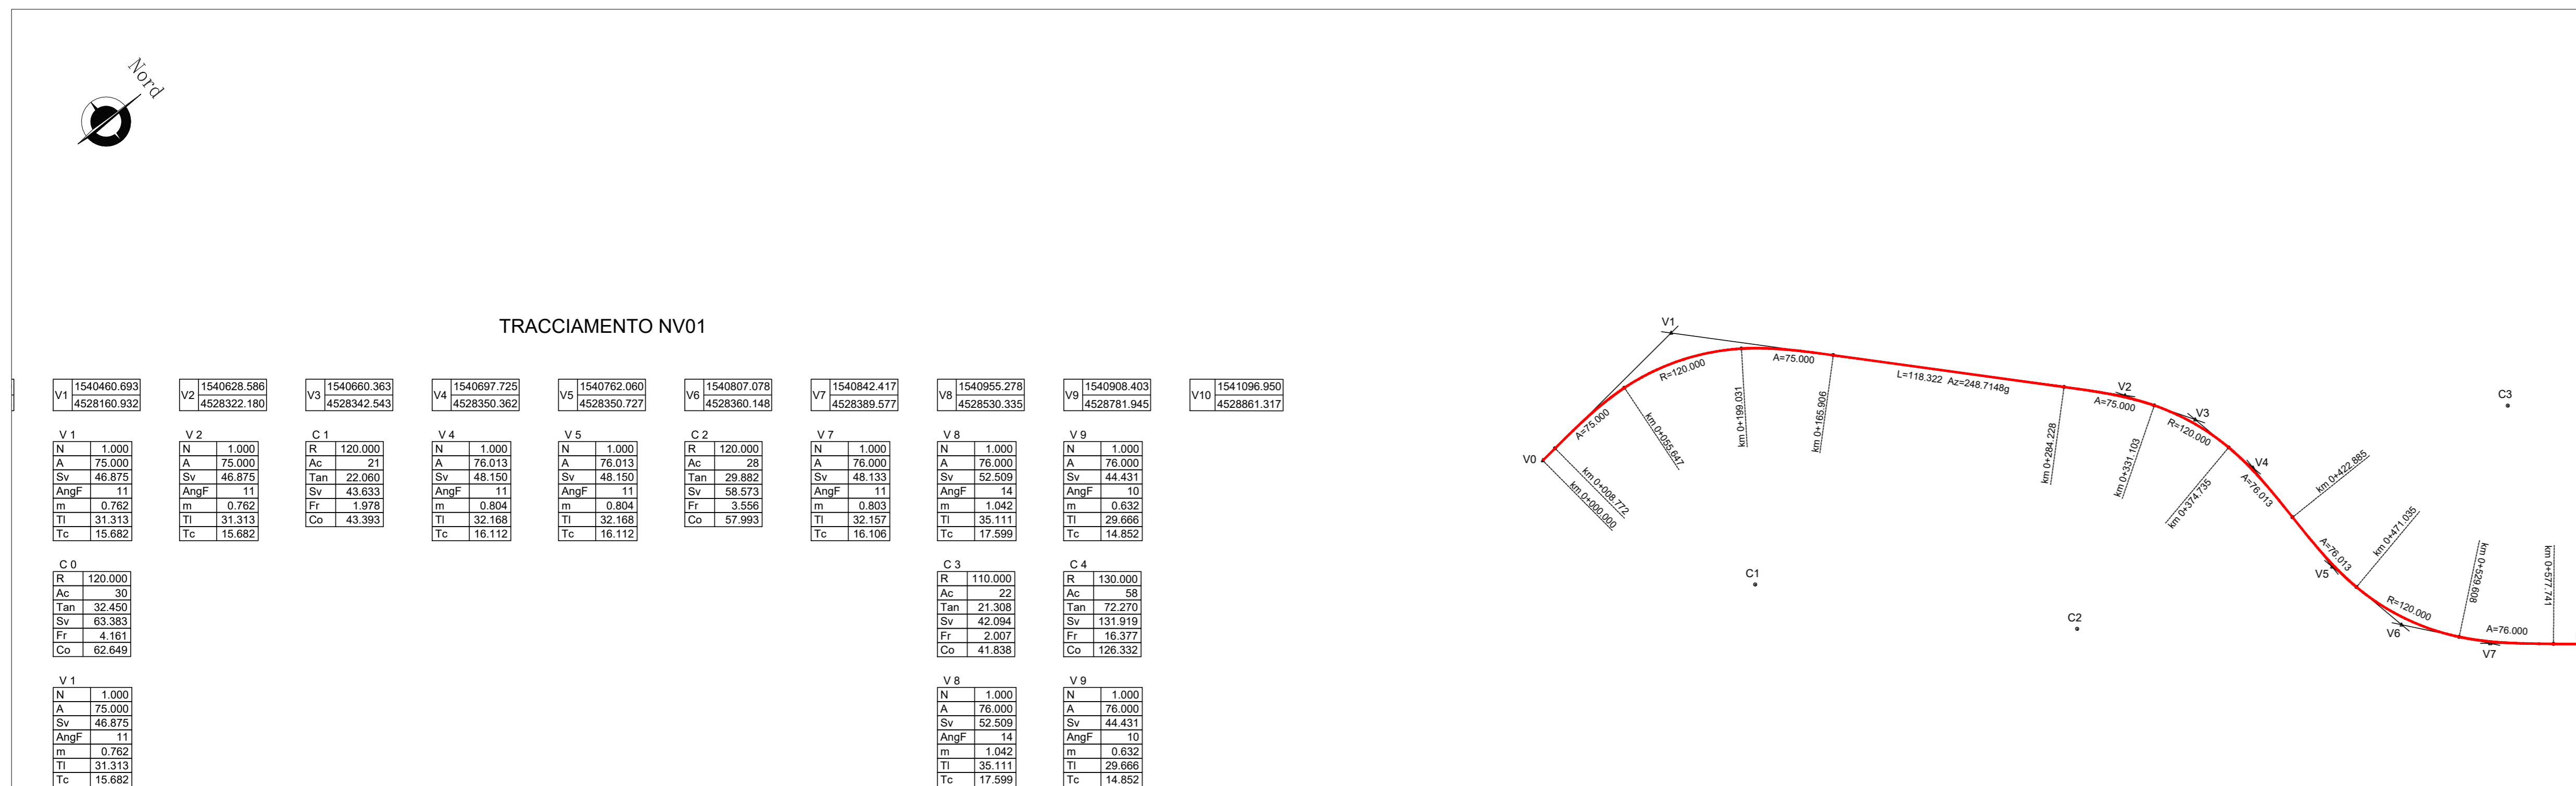

SEZIONI TIPO NV01 - Scala 1:100

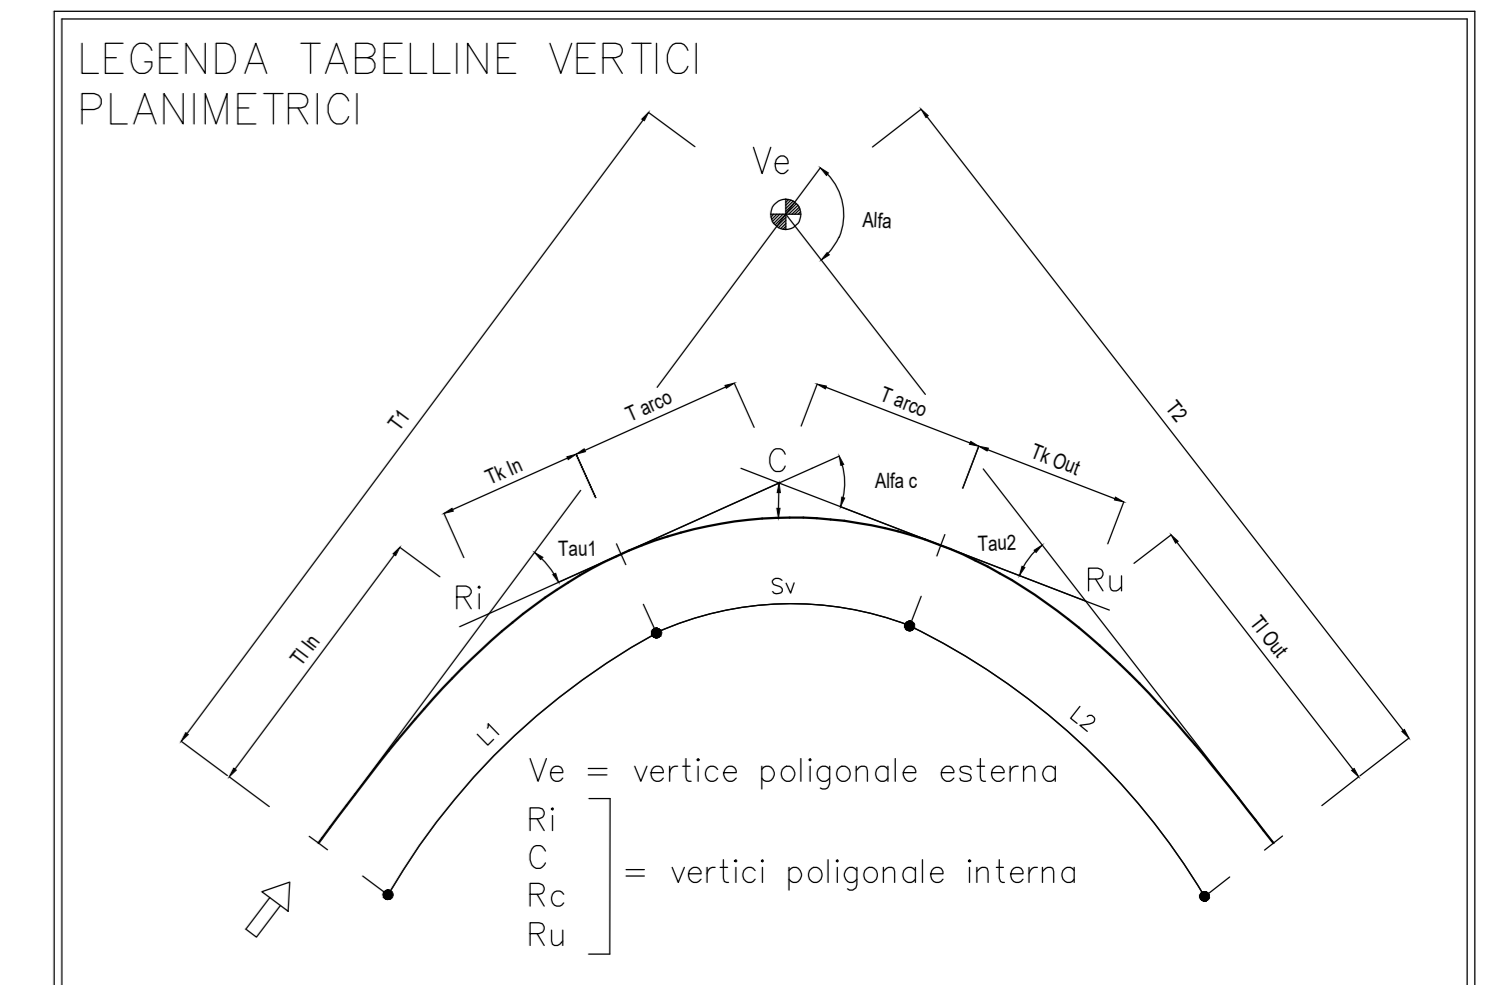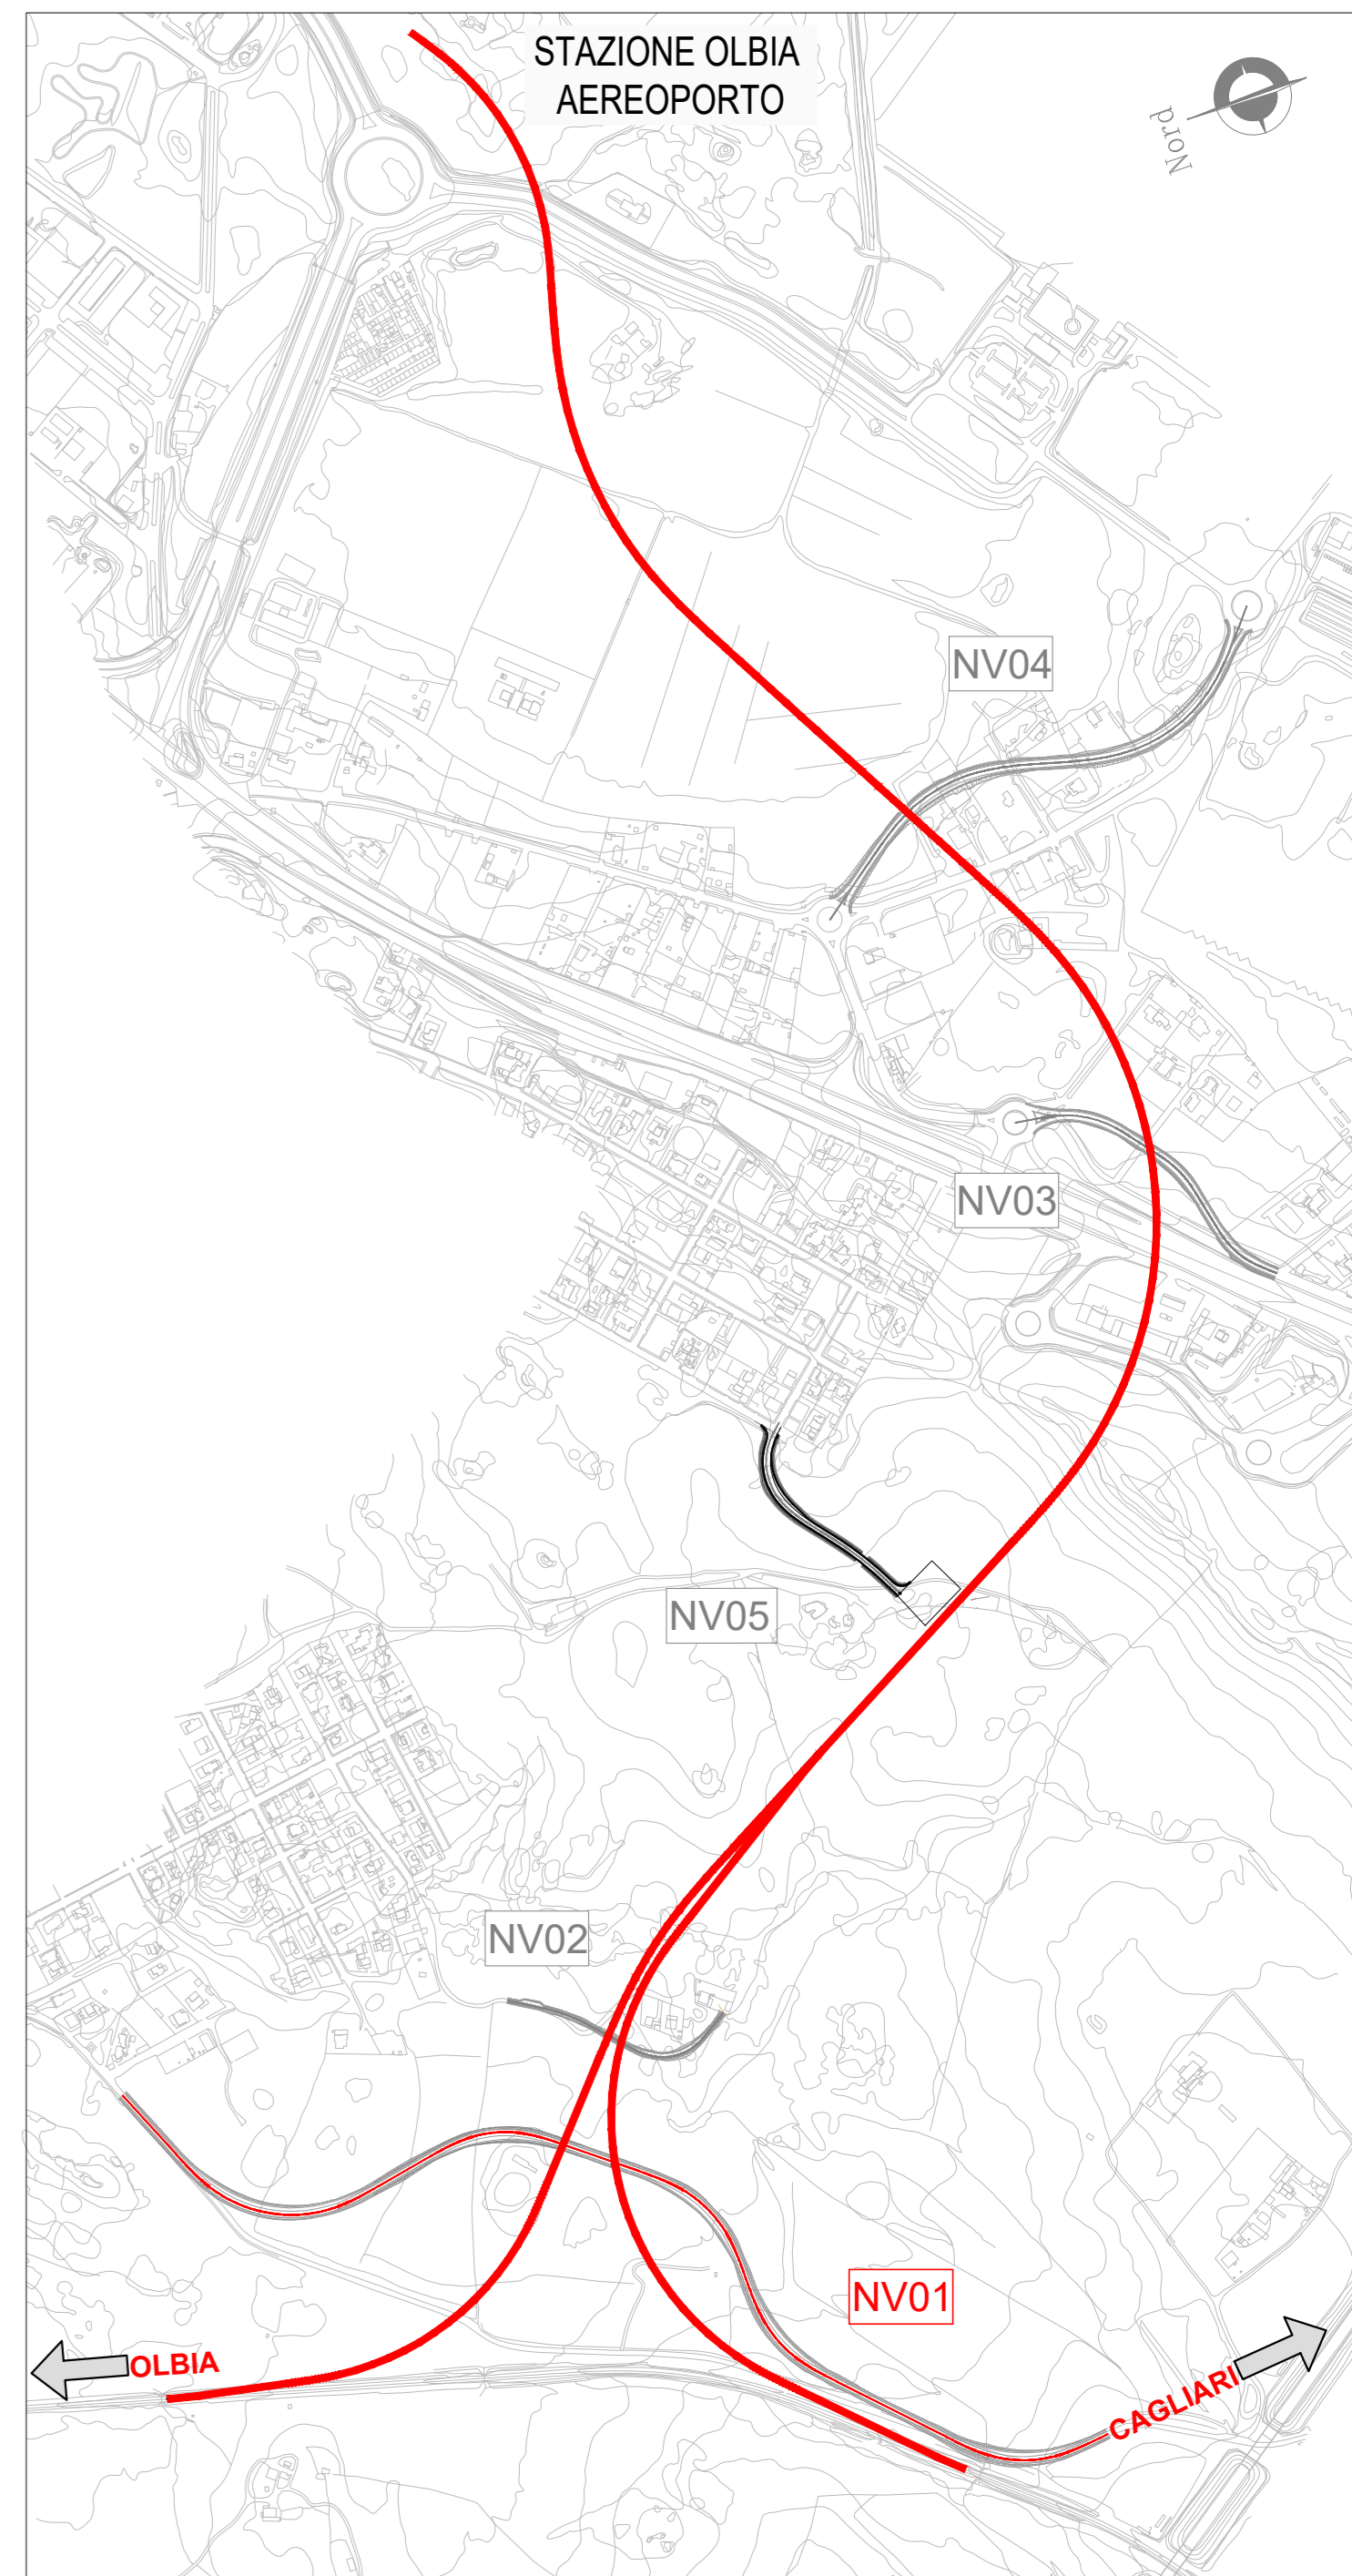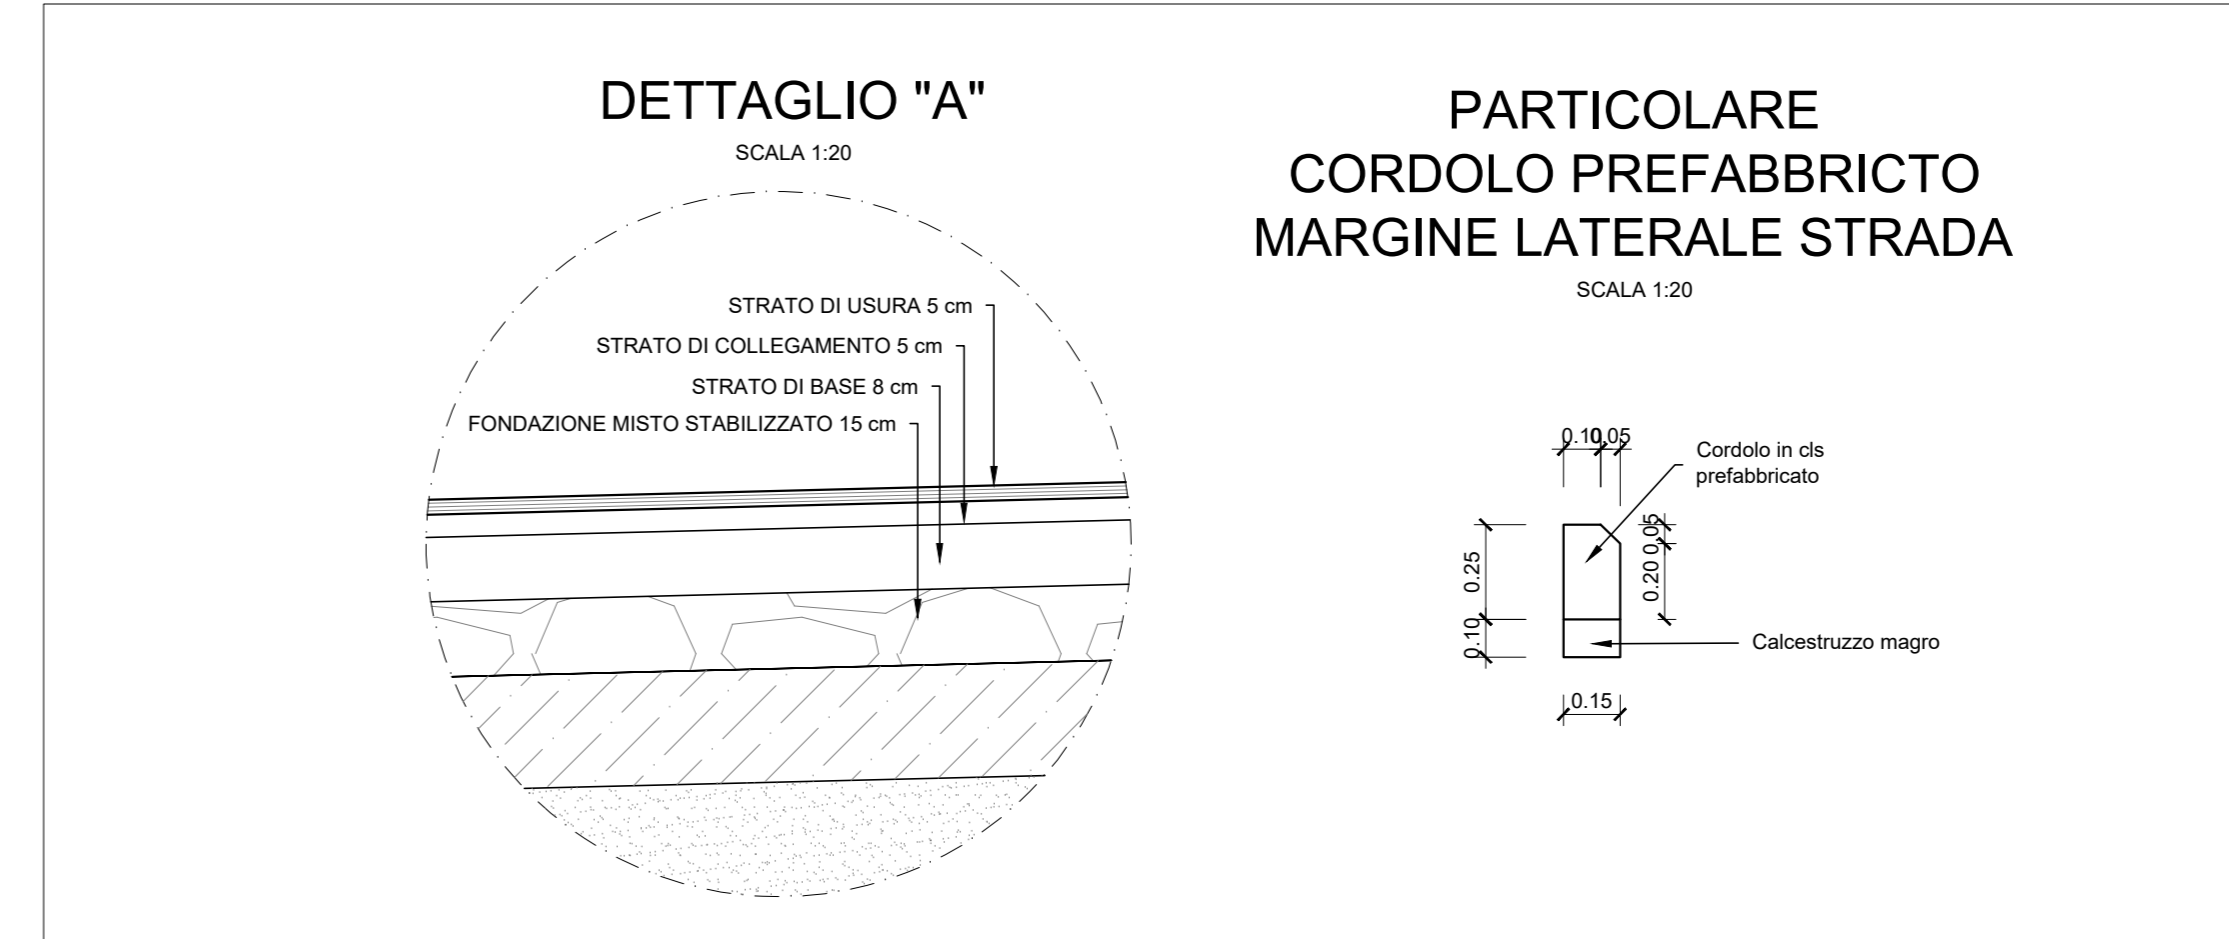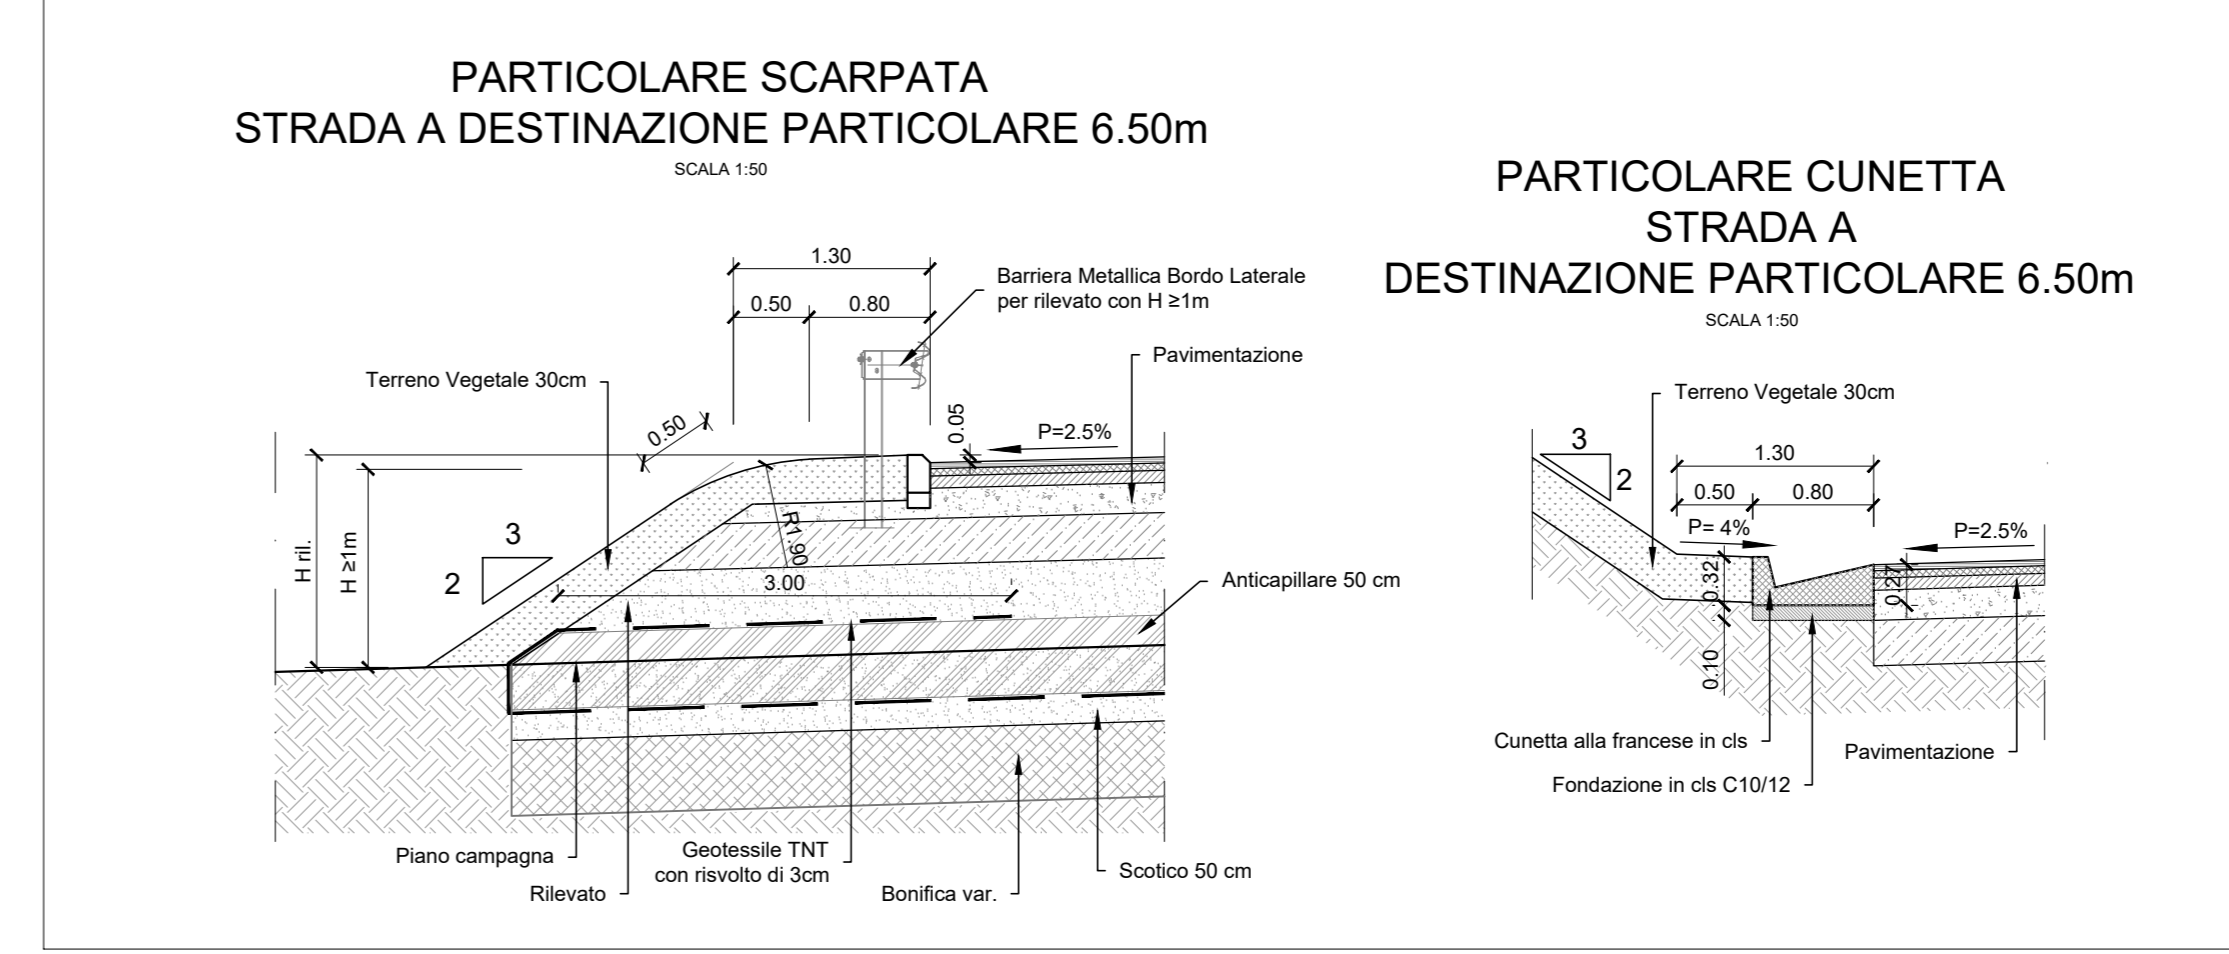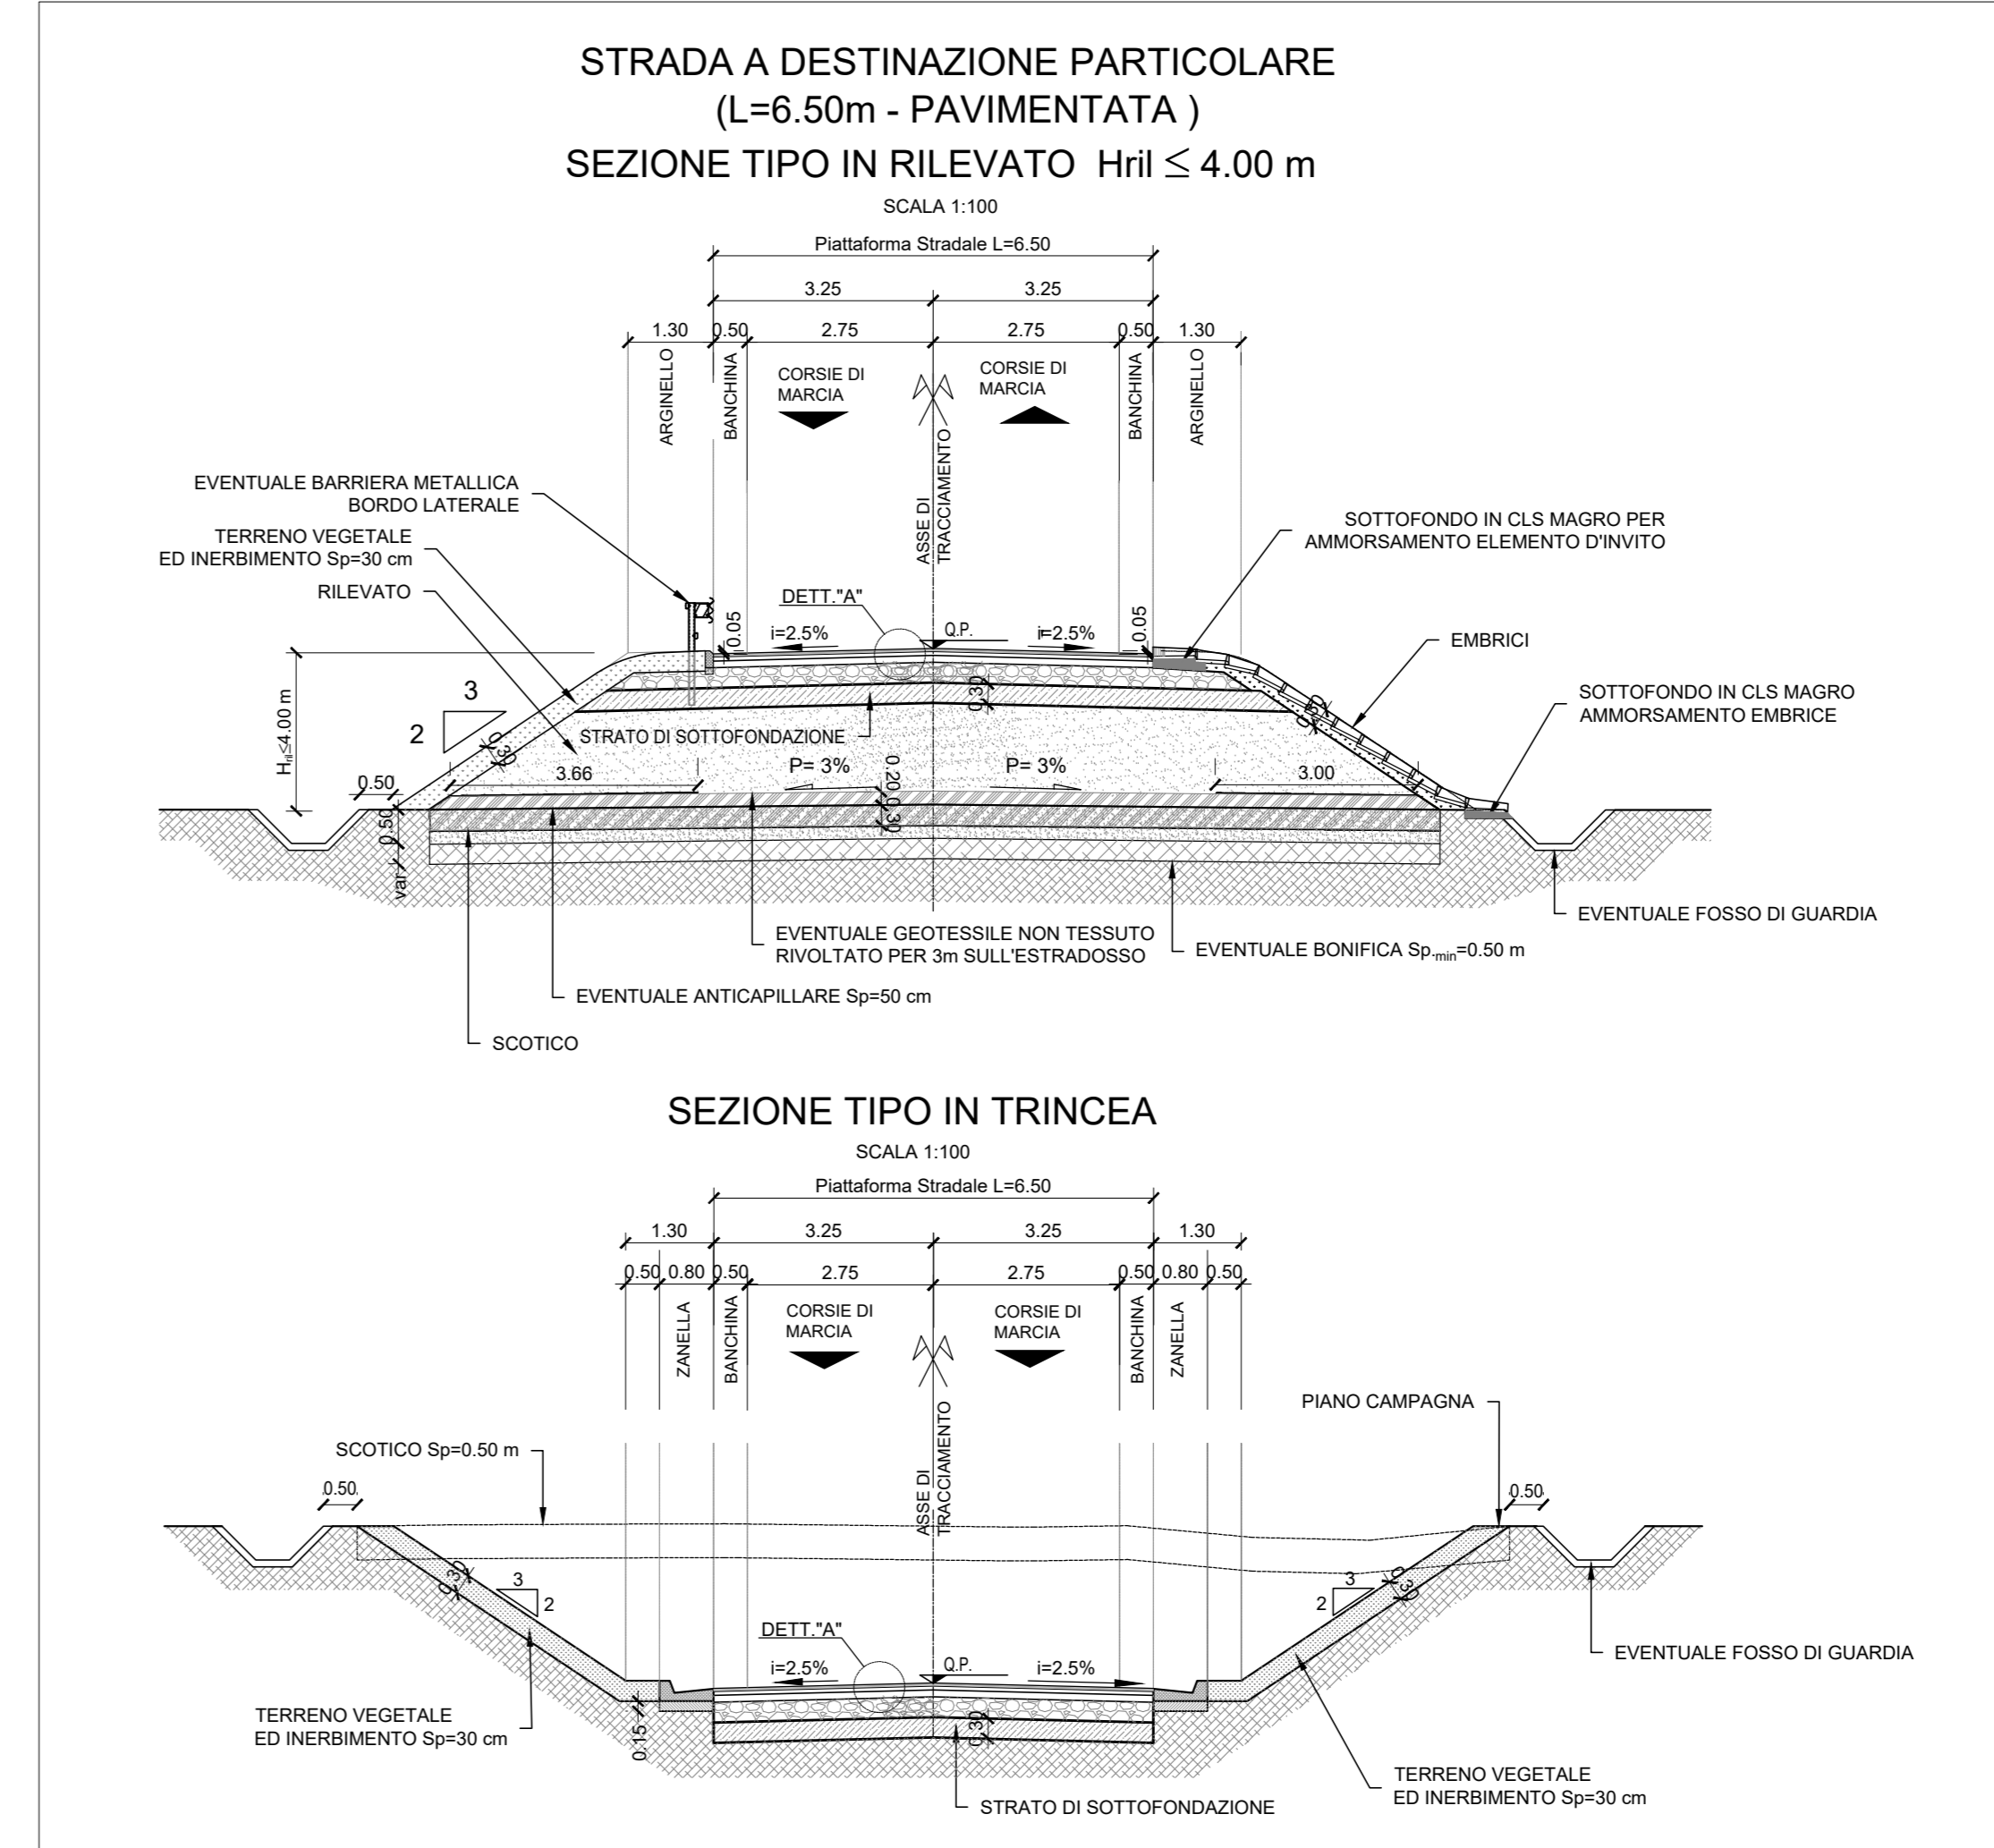

COMMITTENTE: **RFI** RETE FERROVIARIA ITALIANA GRUPPO FERROVIE DELLO STATO ITALIANO

PROGETTAZIONE: **ITALFERR** GRUPPO FERROVIE DELLO STATO ITALIANO

U.O. PROGETTAZIONE LINEE, NODI E ARMAMENTO

PROGETTO DI FATTIBILITA' TECNICA ECONOMICA

COLLEGAMENTO AEROPORTO OLBIA

VIABILITA' NV01 - Variante Via Siena

Planoprofilo e con dati di tracciamento e sezioni tipo

SCALA: varie

Revis.	Descrizione	Redatto	Data	Verificato	Data	Approvato	Data	Autorizzato	Data
A	Emissione	PN1	Ott 2022	S. Ser. 03	Ott 2022	T. Papaleo	Ott 2022	V. Conforti	Ott 2022

File: RRO010R13L2NV0100001A.dwg n. Elab.: 116