



INQUADRAMENTO GENERALE
TOMBINO FERROVIARIO TIPOLOGICO - IN01-IN03
SCALA 1 : 200

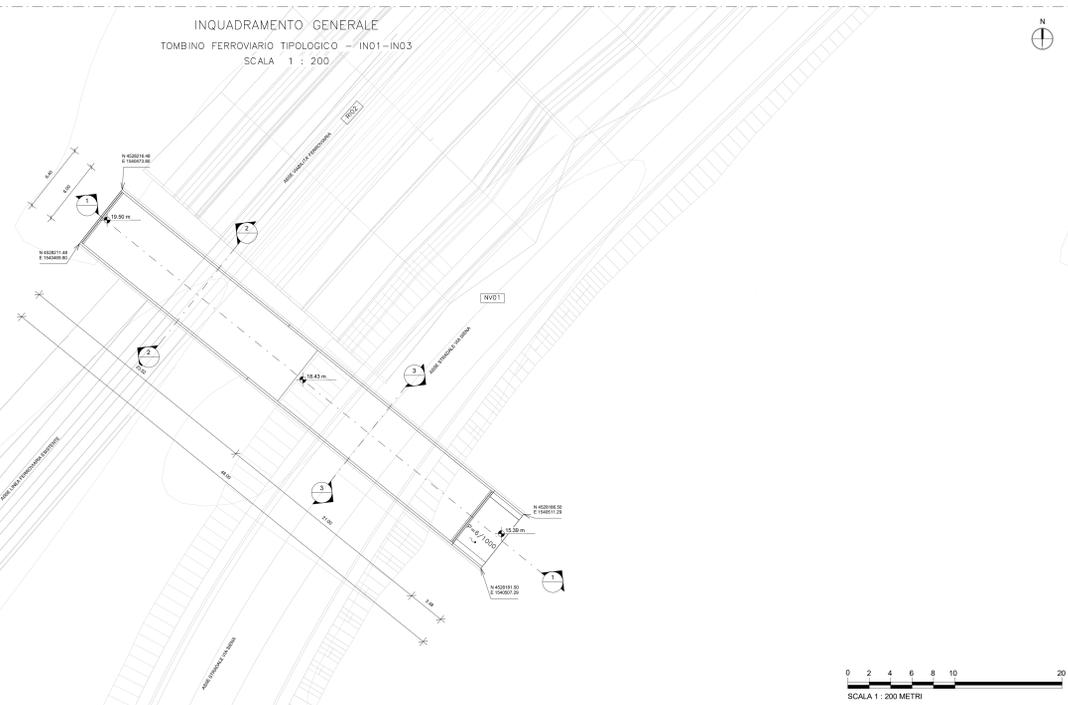


VISTA TRIDIMENSIONALE
TOMBINO FERROVIARIO TIPOLOGICO - IN01-IN03
SCALA 1:100

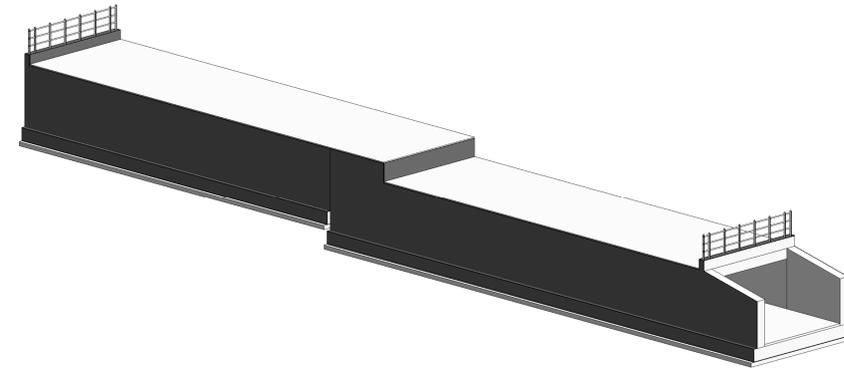


0 1 2 3 4 5 10
SCALA 1:100 METRI


PIANTA
TOMBINO FERROVIARIO TIPOLOGICO - IN01-IN03
SCALA 1 : 50

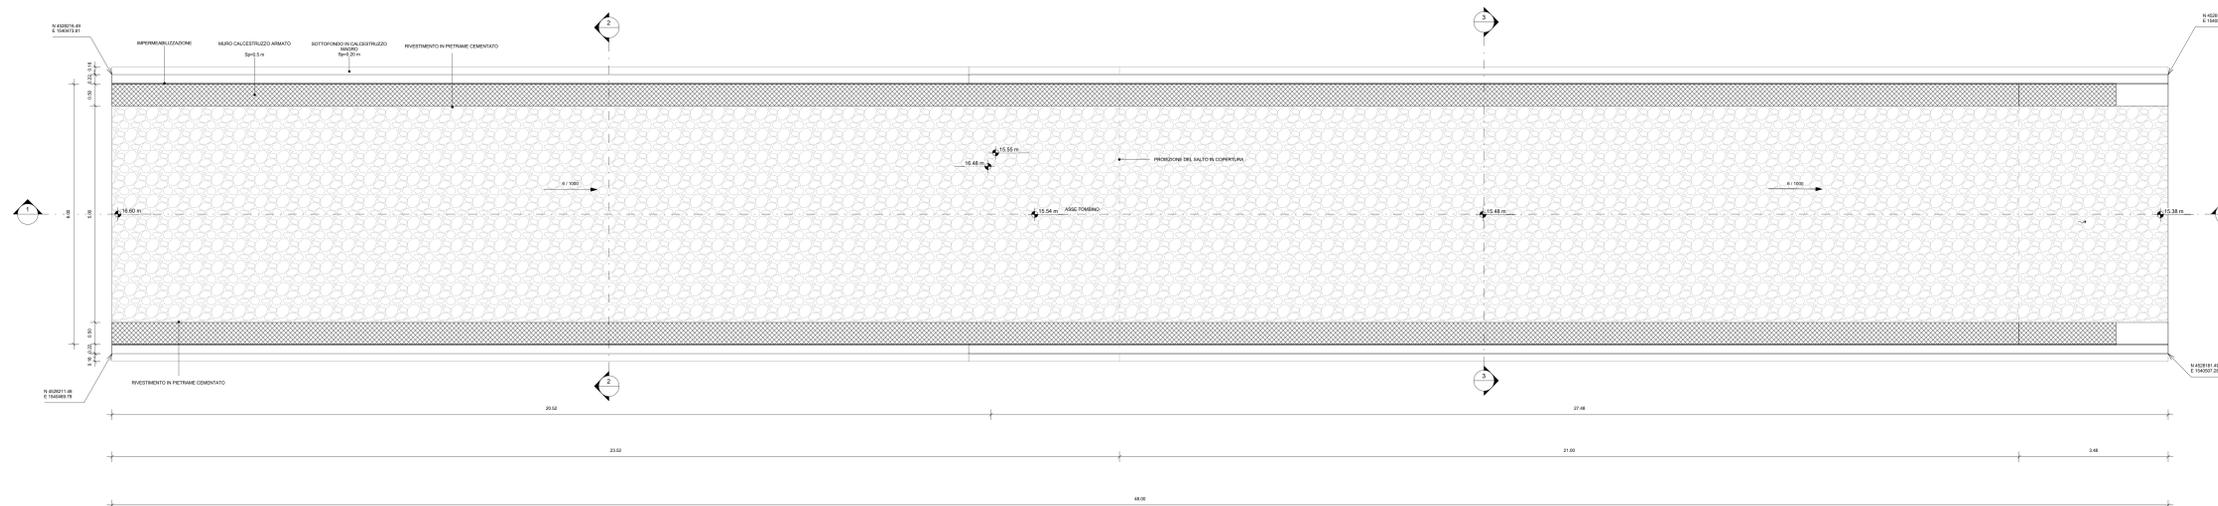



SEZIONE 3-3
TOMBINO FERROVIARIO TIPOLOGICO - IN01-IN03
SCALA 1 : 50

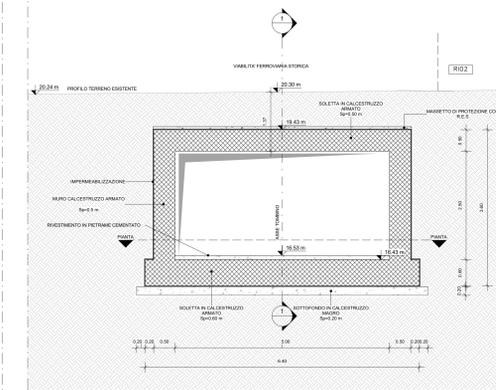

SEZIONE 1-1
TOMBINO FERROVIARIO TIPOLOGICO - IN01-IN03
SCALA 1 : 50

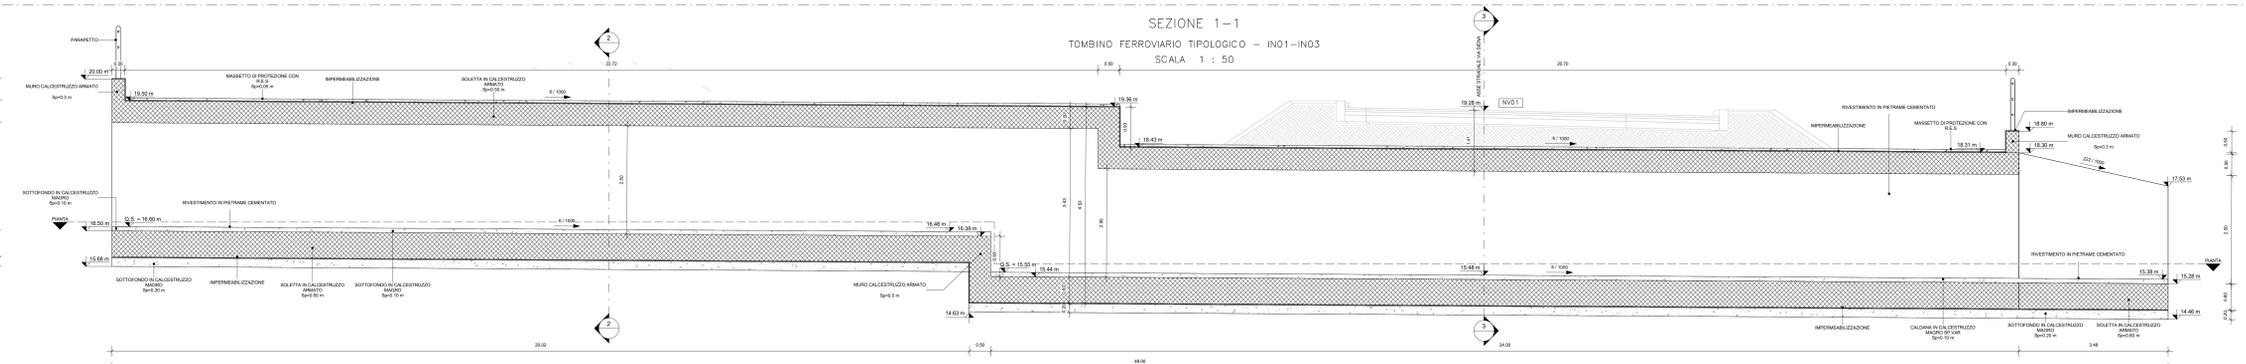

SEZIONE 2-2
TOMBINO FERROVIARIO TIPOLOGICO - IN01-IN03
SCALA 1 : 50

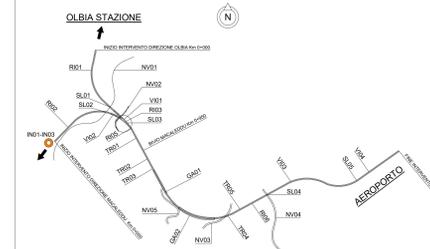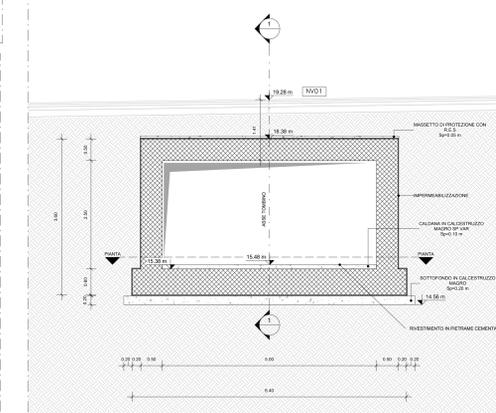

COMITENTE:
RFI
Rete Ferroviaria Italiana
Gruppo Ferrovie dello Stato Italiane

PROGETTAZIONE:
ITALFERR
Gruppo Ferrovie dello Stato Italiane

U.O. COORDINAMENTO DI SISTEMA E PFTE
PROGETTO DI FATTIBILITA' TECNICA ECONOMICA

COLLEGAMENTO AEROPORTO OLBIA
TOMBINO FERROVIARIO TIPOLOGICO - IN01-IN03
PIANTA, PROFILO E SEZIONI

SCALA:
VARIE

| Revis. | Descrizione | Redatto | Data | Verificato | Data | Approvato | Data | AutORIZZATO Data |
|--------|---------------------|----------|--------------|------------|--------------|------------|--------------|------------------------------|
| A | Emissione Esecutiva | G. Abeni | Ottobre 2022 | M. Villari | Ottobre 2022 | T. Pasetti | Ottobre 2022 | G. Ingrassia Ottobre 2022 |

File: RR00 D 10 R 14 BZ IN0000 001 A n. Esib.: