


PIANTA VI01 / VI02
SCALA 1:500

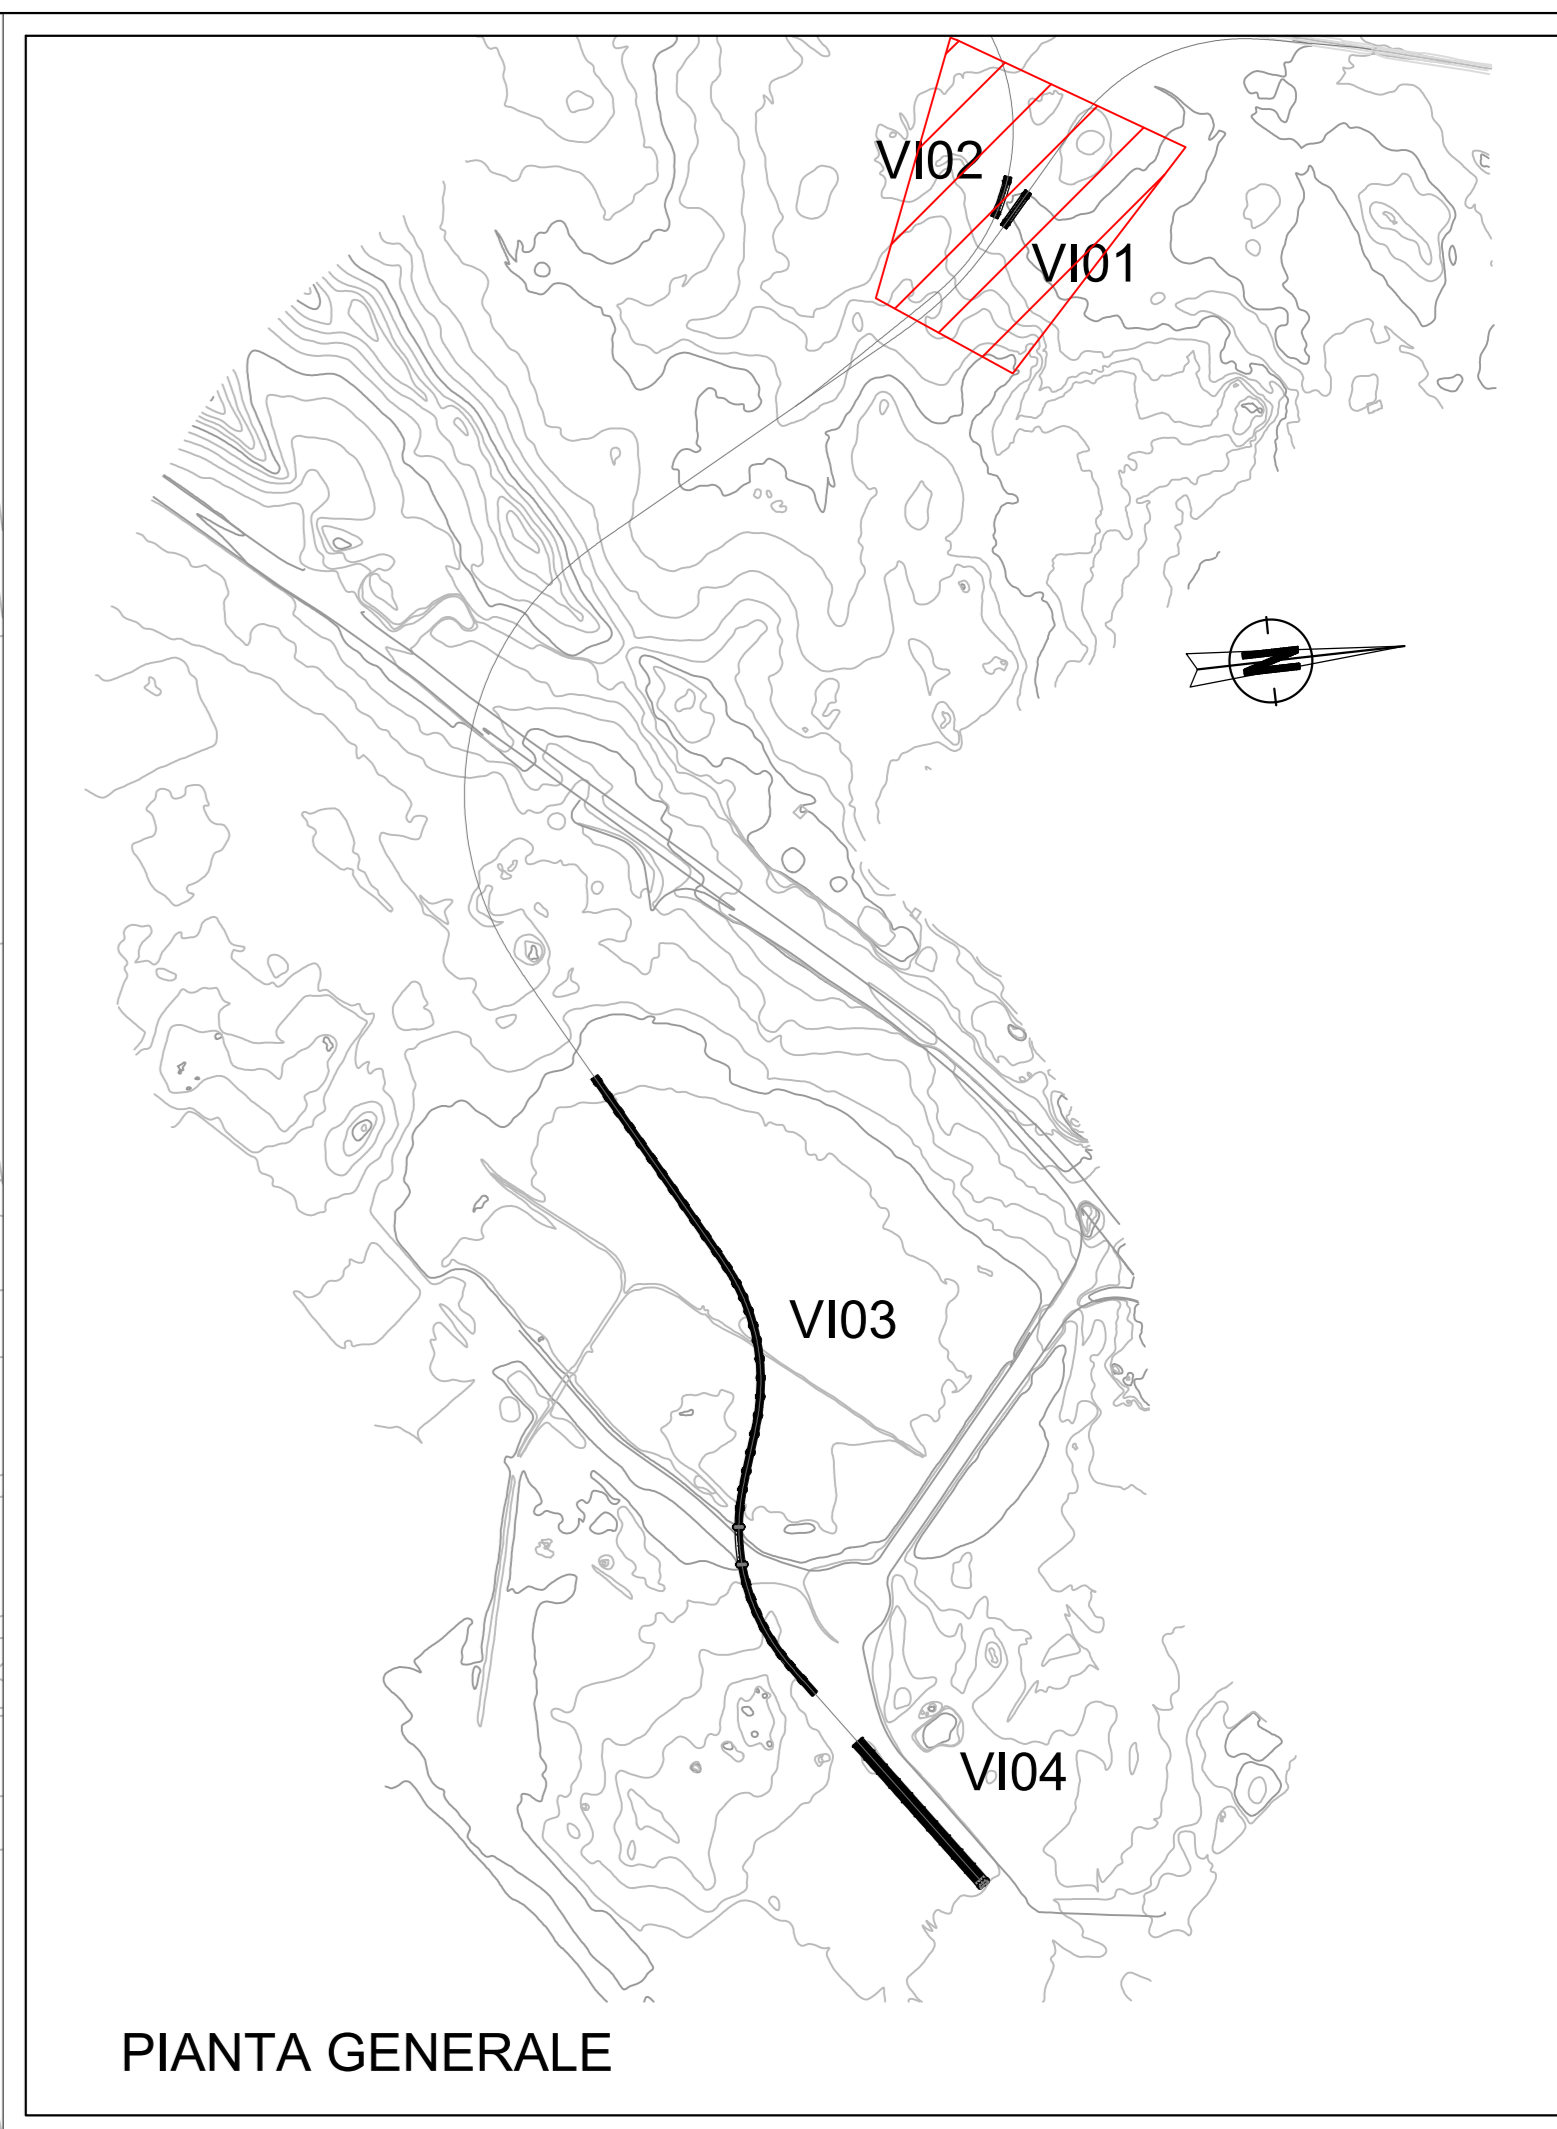

PIANTA GENERALE

NOTA: PER TUTTE LE INFORMAZIONI RELATIVE AI DETTAGLI COSTRUTTIVI SI RIMANDA AGLI ELABORATI TIPOLOGICI RR0010R14PZVI000001A; RR0010R14PZVI0004001A

COMMITTENTE:
RFI
RETE FERROVIARIA ITALIANA
GRUPPO FERROVIE DELLO STATO ITALIANE

PROGETTAZIONE:
ITALFERR
GRUPPO FERROVIE DELLO STATO ITALIANE

U.O. COORDINAMENTO DI SISTEMA E PFTE

PROGETTO DI FATTIBILITA' TECNICA ECONOMICA

COLLEGAMENTO AEROPORTO OLBIA

ELABORATI GENERALI

PLANIMETRIA DI INQUADRAMENTO VIADOTTO VI01 E VI02

SCALA:
1:500

COMMESSA LOTTO FASE ENTE TIPO DOC. OPERA/DISCIPLINA Progr. REV.
RR00 10 R 14 P8 V10100 001 A

Revis.	Descrizione	Redatto	Data	Verificato	Data	Approvato	Data	Autorizzato	Data
A	Emissione Esecutiva	CFC	08/2022	A. C. [Signature]	08/2022	T. P. [Signature]	08/2022	G. Ingrassia	

File: _____ n. Elab.: _____