




1 Intradosso Solaio
1 : 100

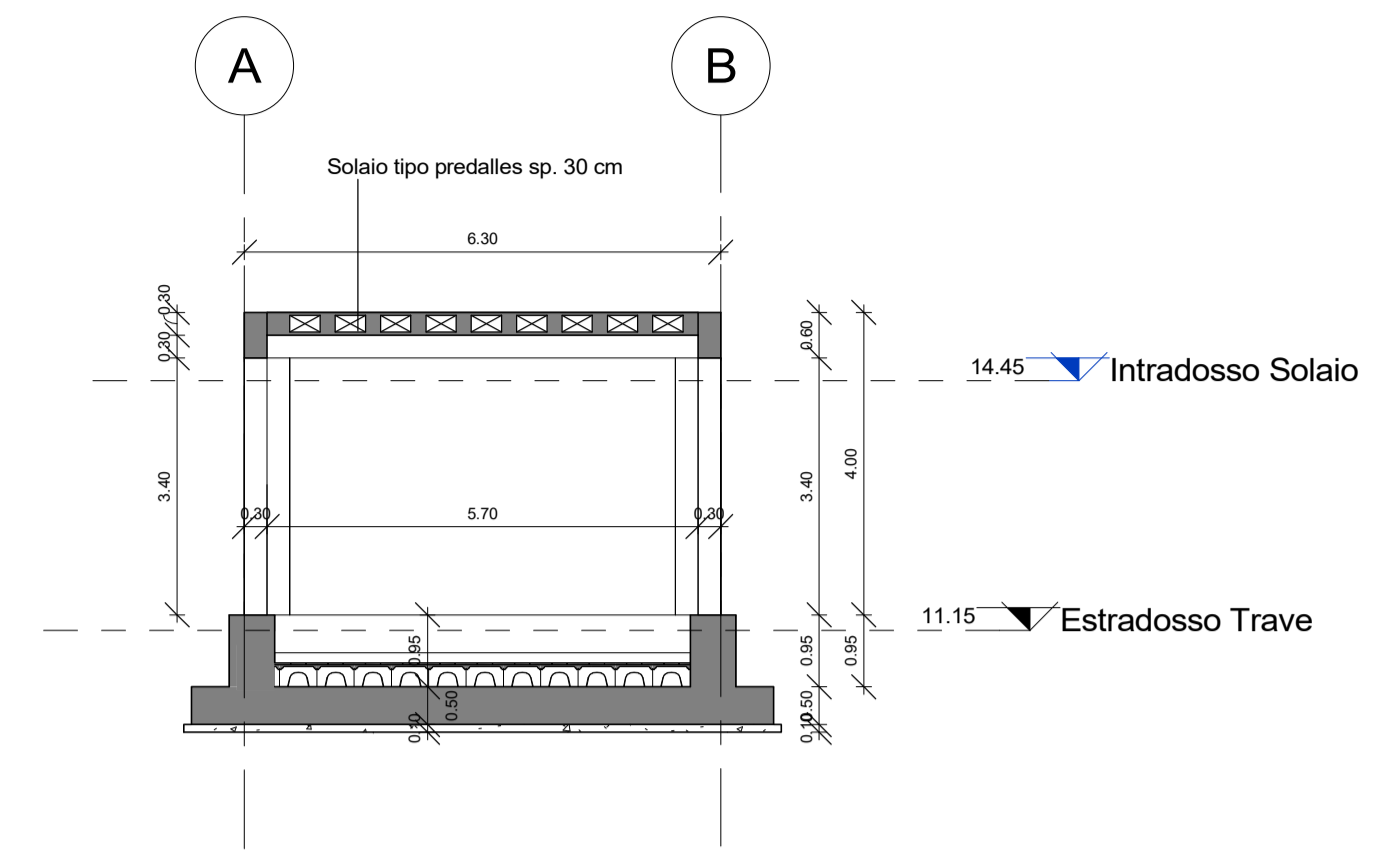

4 Sezione Trasversale
1 : 100

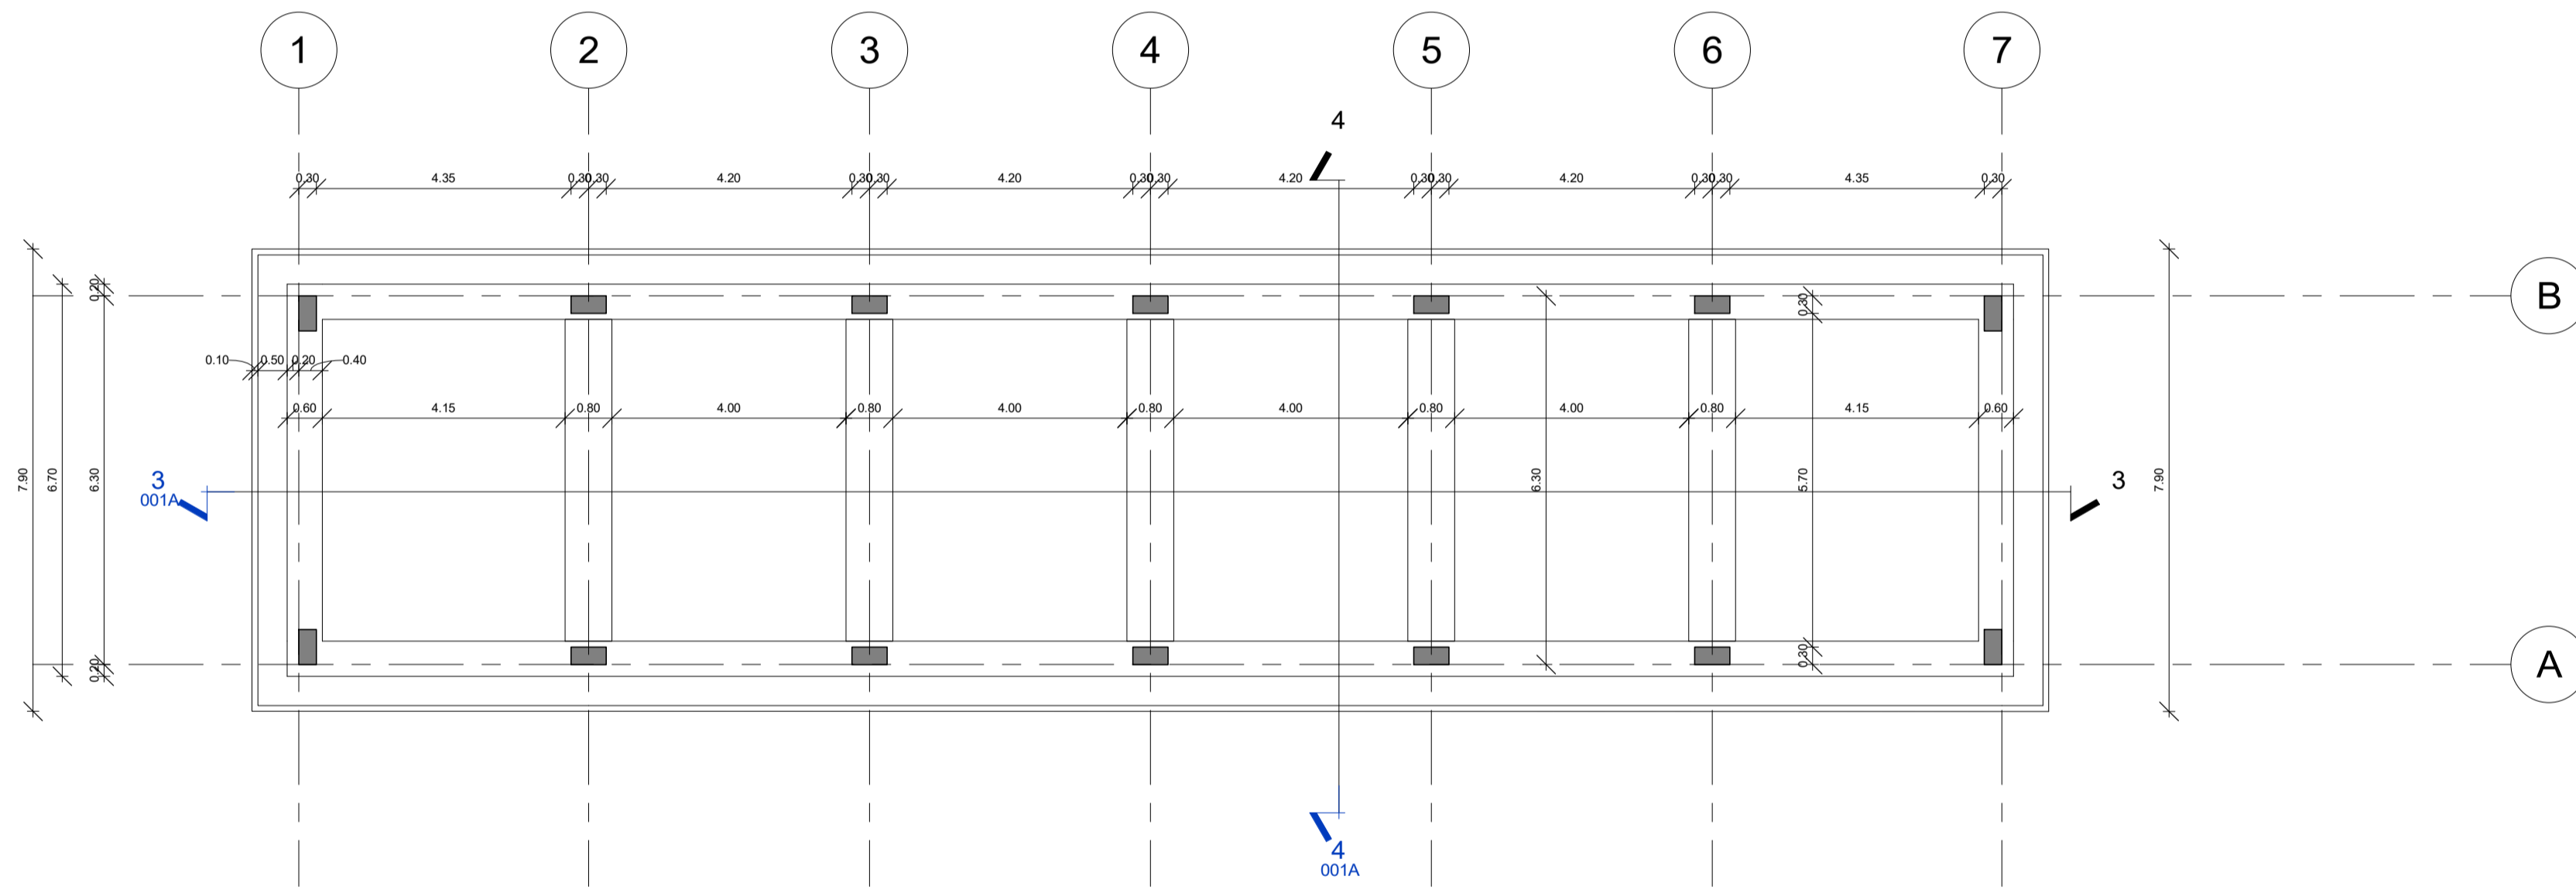

2 Carpenteria fondazioni
1 : 100

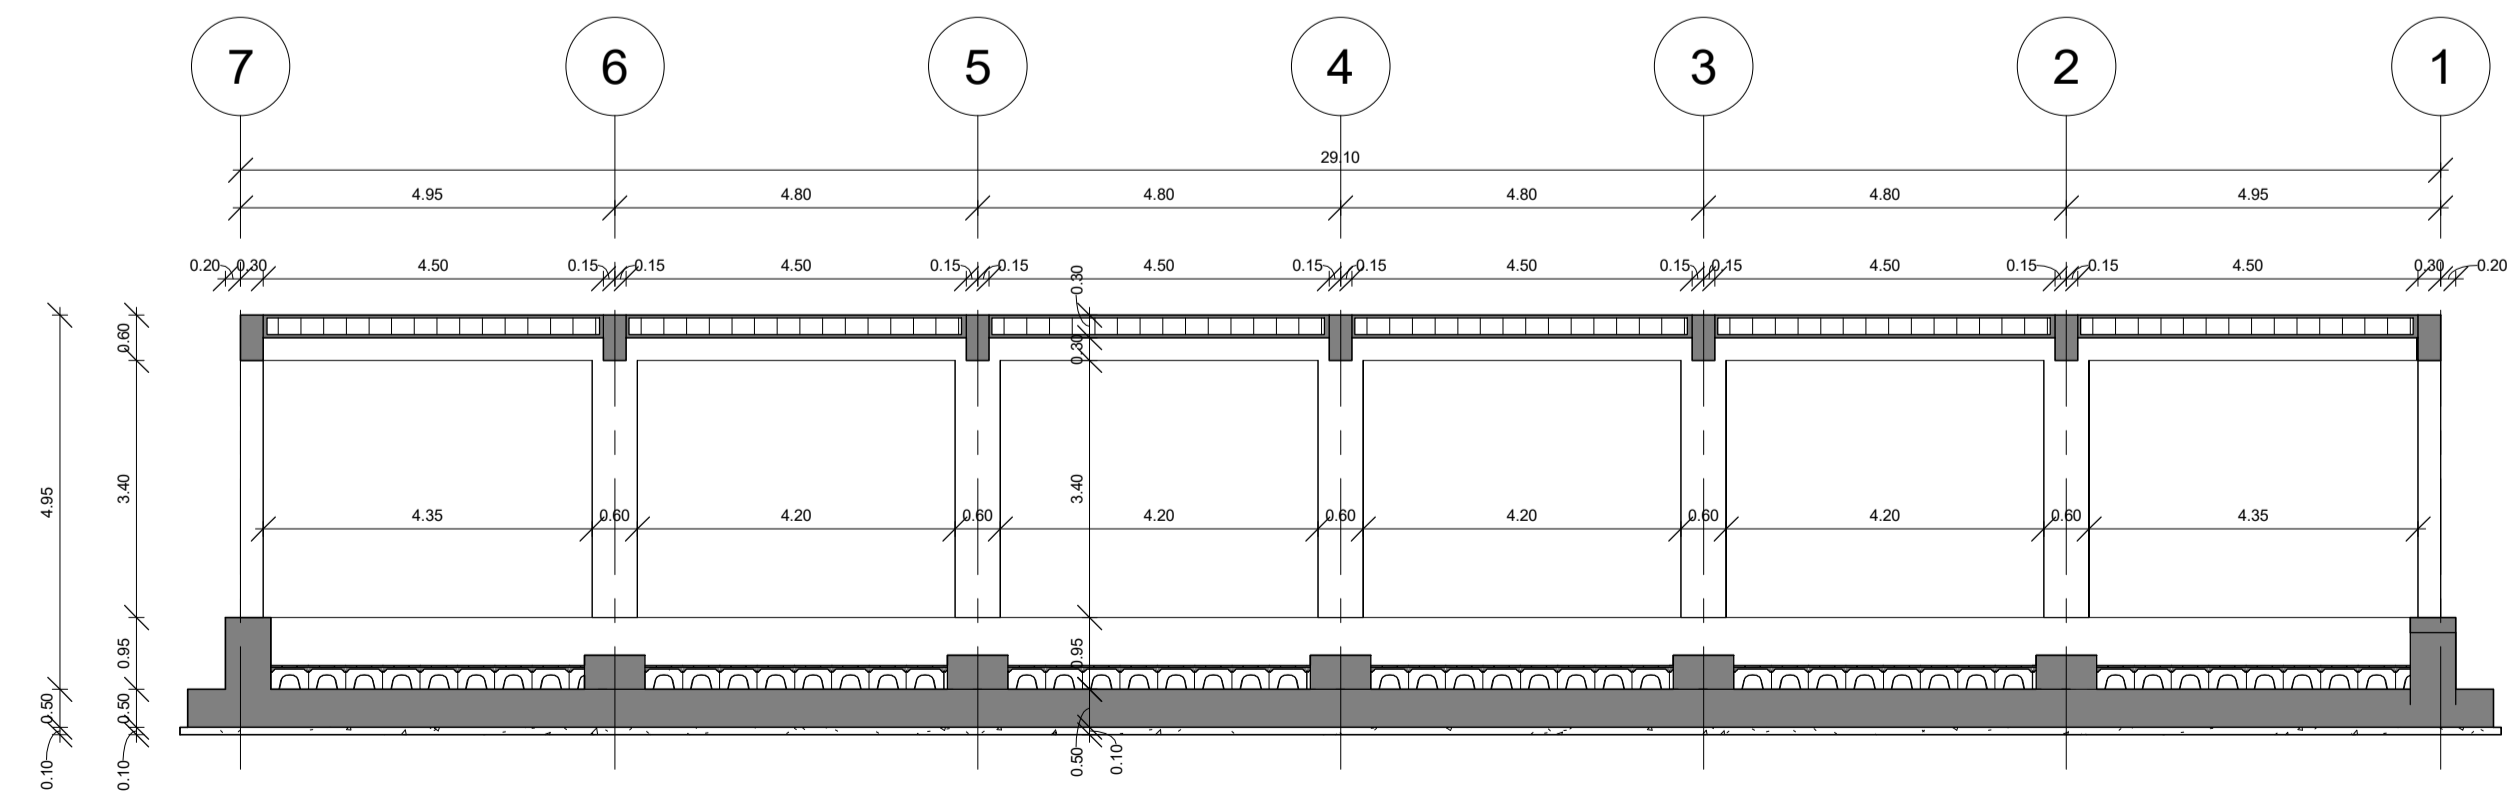

3 Sezione Longitudinale
1 : 100

COMMITTENTE:

RFI
 RETE FERROVIARIA ITALIANA
 GRUPPO FERROVIE DELLO STATO ITALIANE
 DIREZIONE INVESTIMENTI
 DIREZIONE PROGRAMMI INVESTIMENTI DIRETTRICE SUD

PROGETTAZIONE:

ITAFERR
 GRUPPO FERROVIE DELLO STATO ITALIANE

U.O. COORDINAMENTO DI SISTEMA E PFTE

PROGETTO DI FATTIBILITA' TECNICO ECONOMICA

COLLEGAMENTO AEROPORTO OLBIA

Fabbricato Tecnologico T5 Bivio Micaleddu

Strutture

Carpenteria

SCALA:
1:100

COMMESSA LOTTO FASE ENTE TIPO DOC. OPERA/DISCIPLINA PROGR. REV.
 RR00 10 R 14 PZ FA0100 001 A

Rev.	Descrizione	Redatto	Data	Verificato	Data	Approvato	Data	Autorizzato	Data
A	Emissione Esecutiva	A. Poli	Ott 2022	A. Ciavaglia/R. Posati	Ott 2022	T. Pirelli	Ott 2022	G. Ingresso	Ott 2022

File: RR0010R14PZFA0100001A n. Elab.: