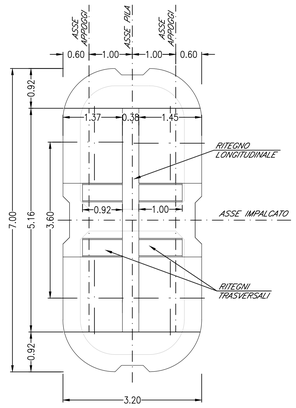

PILA. PIANTA PULVINO
SCALA 1:50

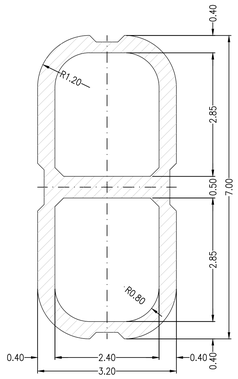

PILA. SEZIONE TRASVERSALE
SCALA 1:50

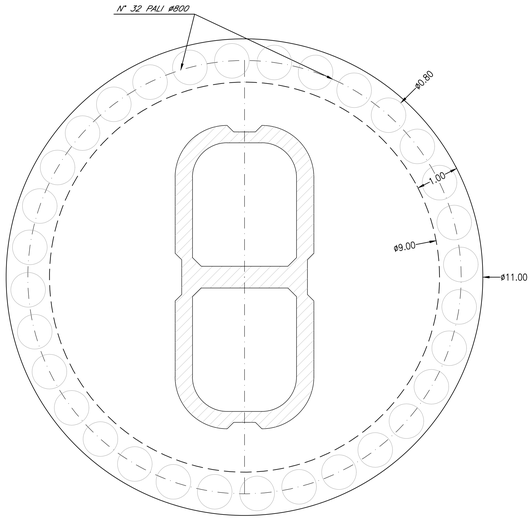

PILE DA 13 A 26. PIANTA FONDAZIONE
SCALA 1:50

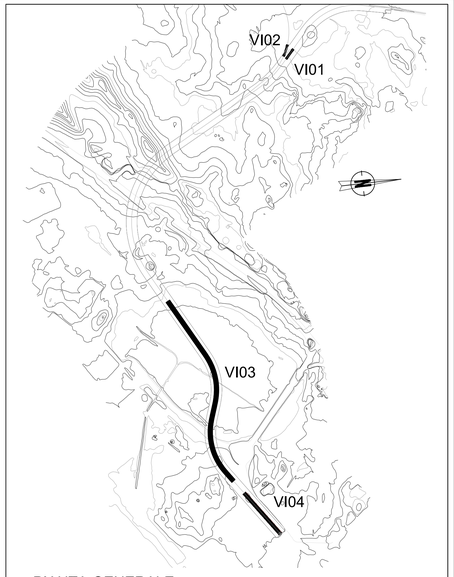

PIANTA GENERALE

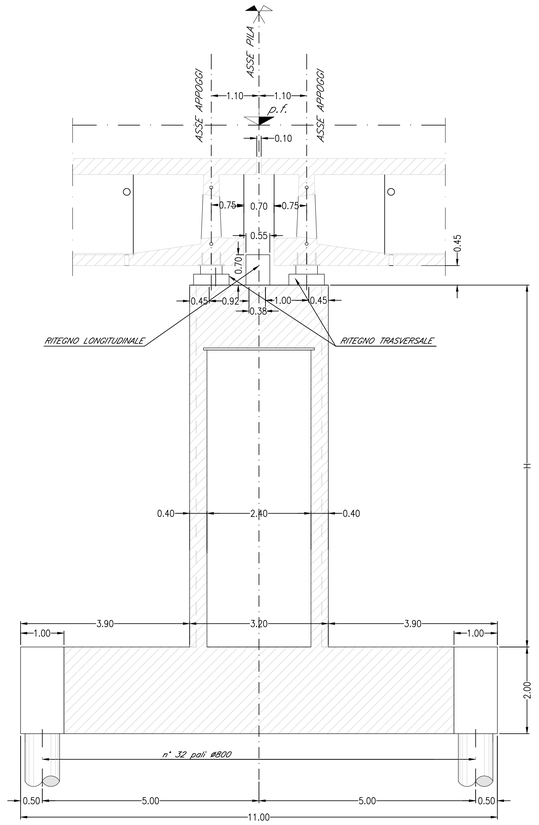

PILE DA 13 A 26. SEZIONE LONGITUDINALE
SCALA 1:50

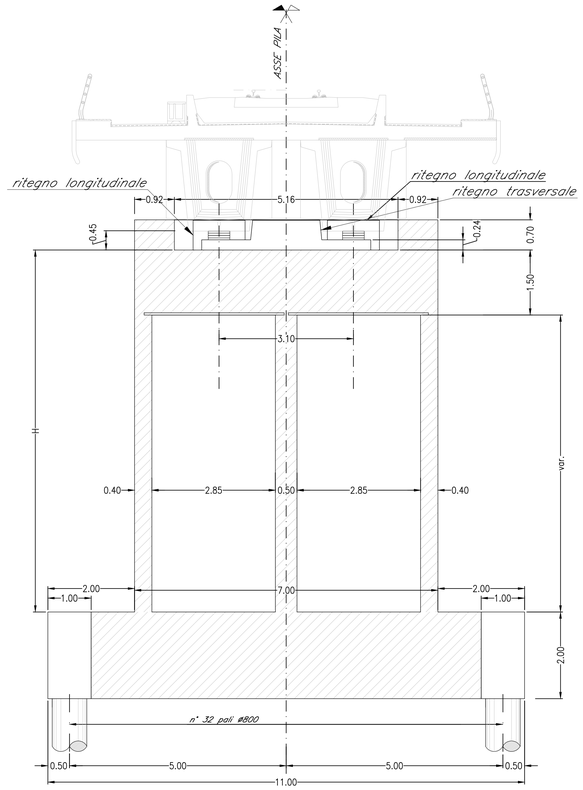

PILE DA 13 A 26. SEZIONE TRASVERSALE
SCALA 1:50

PILE	H
13 A 15	9.00
16 A 18	9.50
19 A 21	10.00
22 A 26	10.50

NOTA: PER TUTTE LE INFORMAZIONI RELATIVE ALLA PIANTA, PROSPETTO E SEZIONE DEI VIADOTTI SI RIMANDA AGLI ELABORATI RR0010R14PZVI0100001A; RR0010R14PZVI0300001A; RR0010R14PZVI0300002A; RR0010R14PZVI0300003A; RR0010R14PZVI0300004A

NOTA: PER TUTTE LE INFORMAZIONI RELATIVE ALL'INQUADRAMENTO DEI VIADOTTI SI RIMANDA AGLI ELABORATI RR0010R14P8VI0100001A; RR0010R14P8VI0300001A; RR0010R14P8VI0400001A

NOTA: PER TUTTE LE INFORMAZIONI RELATIVE ALLE FONDAZIONI SI RIMANDA AGLI ELABORATI SPECIALISTI, RR0010R11BAVI0000001; RR0010R11BAVI0000002

COMMITTENTE:

RFI RETE FERROVIARIA ITALIANA
GRUPPO FERROVIE DELLO STATO ITALIANE

PROGETTAZIONE:

ITALFERR
GRUPPO FERROVIE DELLO STATO ITALIANE

U.O. COORDINAMENTO DI SISTEMA E PFTE

PROGETTO DI FATTIBILITA' TECNICA ECONOMICA

COLLEGAMENTO AEROPORTO OLBIA

ELABORATI GENERALI
CARPENTERIA PILA TIPO 1 - CAMPATA 20 A 25 M - SINGOLO BINARIO
FONDAZIONE TIPO 5

SCALA : 1:50

COMMESSA	LOTTO	FASE	ENTE	TIPO DOC.	OPERA/DISCIPLINA	PROGR.	REV.
RR0O	10	R	14	PZ	VI0005	002	A

Revis.	Descrizione	Redatto	Data	Verificato	Data	Approvato	Data	Autorizzato	Data
A	Emissione Esecutiva	CFC	Ott. 2022	A.Cavarella R.Frossi	Ott. 2022	T.Paoletti	Ott. 2022	G. Ingrosso	Ott. 2022

File : RR0O10R14PZVI0005002A

n. Elab. :