




PILA. PIANTE PULVINO  
SCALA 1:50

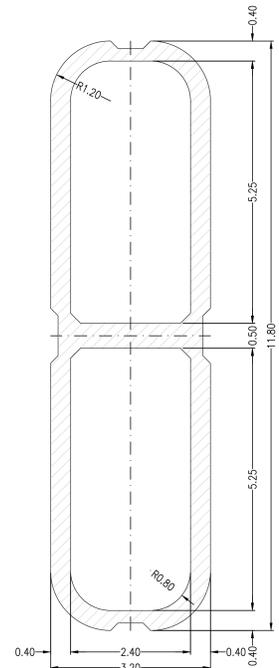


PILA. SEZIONE TRASVERSALE  
SCALA 1:50

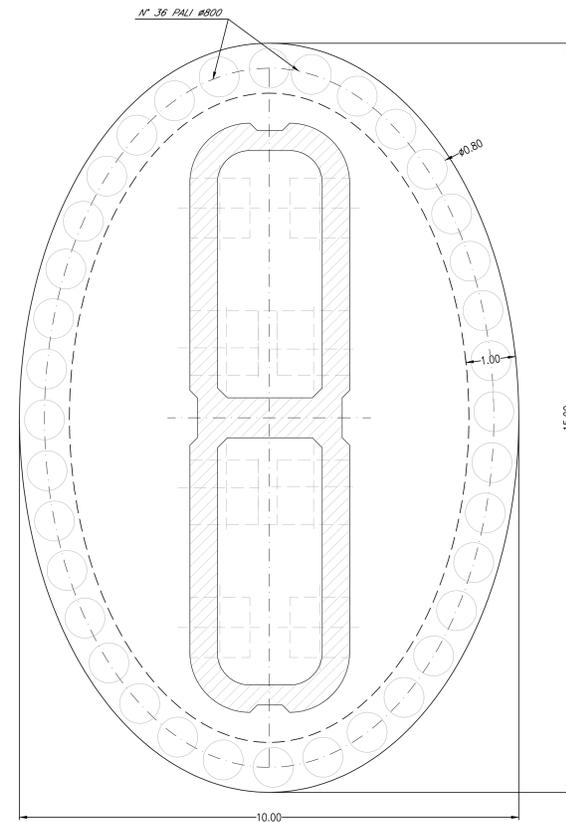

PILE 27 E 28. PIANTE FONDAZIONE  
SCALA 1:50

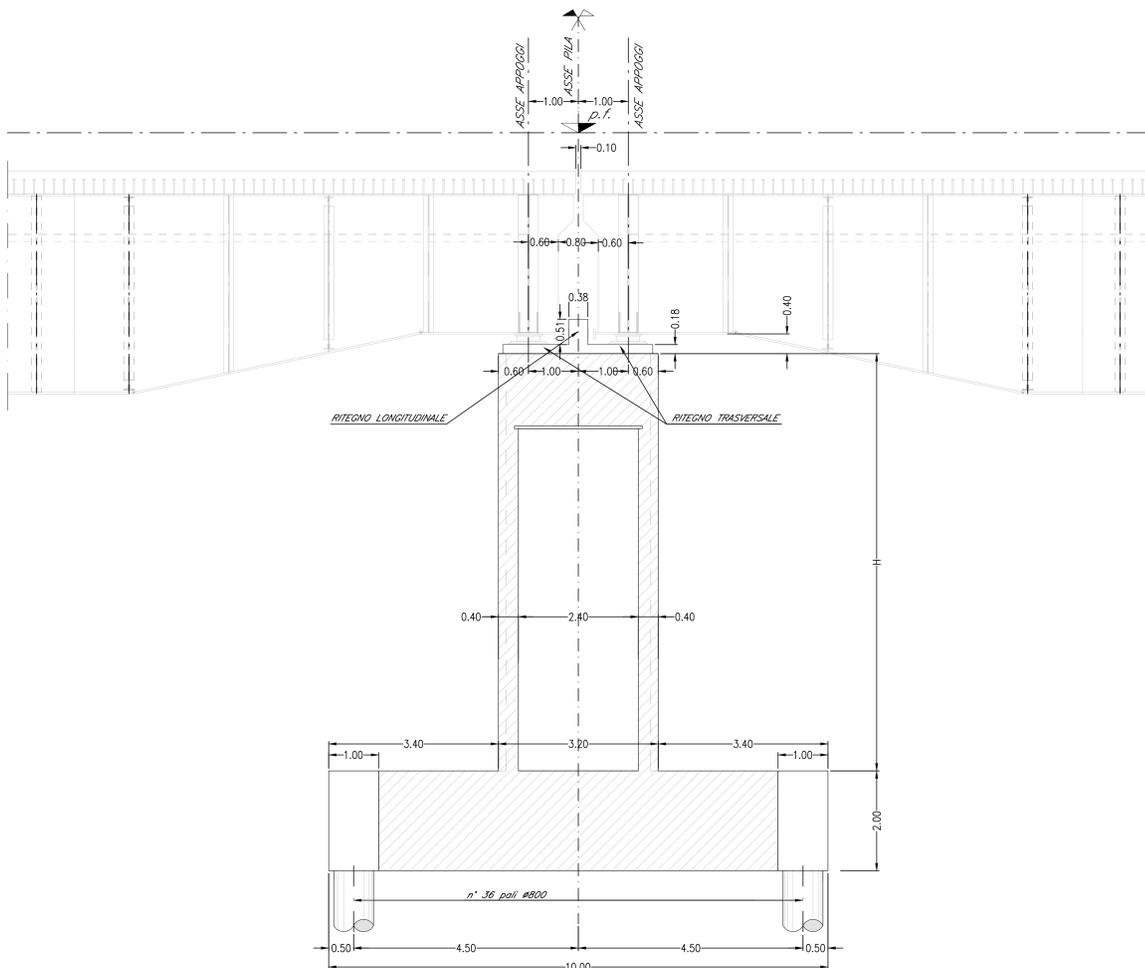


PILE 27 E 28. SEZIONE LONGITUDINALE  
SCALA 1:50

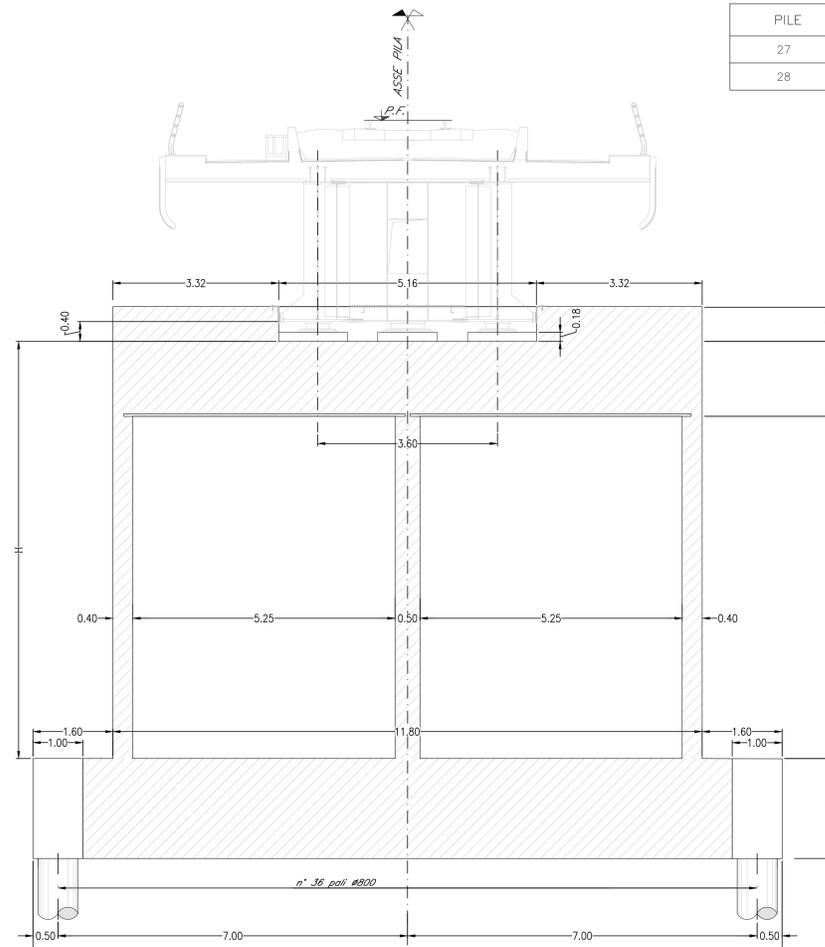

PILE 27 E 28. SEZIONE TRASVERSALE  
SCALA 1:50

PILE	H
27	10.00
28	8.00

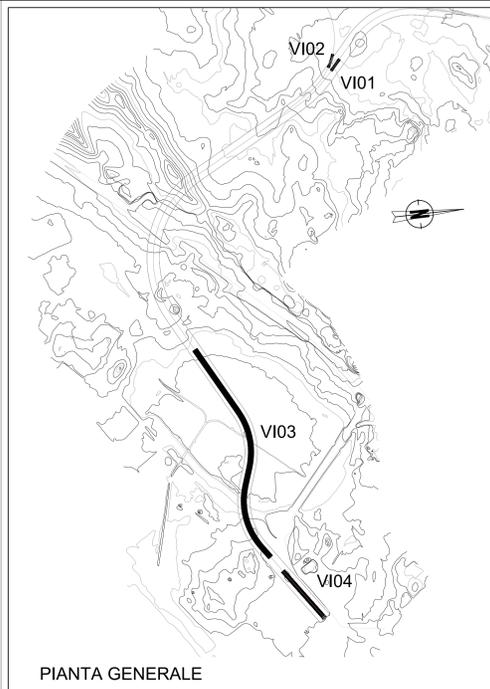

PIANTA GENERALE

NOTA: PER TUTTE LE INFORMAZIONI RELATIVE ALLA PIANTE, PROSPETTO E SEZIONE DEI VIADOTTI SI RIMANDA AGLI ELABORATI RR0010R14PZVI0100001A; RR0010R14PZVI0300001A; RR0010R14PZVI0300002A; RR0010R14PZVI0300003A; RR0010R14PZVI0300004A

NOTA: PER TUTTE LE INFORMAZIONI RELATIVE ALL'INQUADRAMENTO DEI VIADOTTI SI RIMANDA AGLI ELABORATI RR0010R14P8VI0100001A; RR0010R14P8VI0300001A; RR0010R14P8VI0400001A

NOTA: PER TUTTE LE INFORMAZIONI RELATIVE ALLE FONDAZIONI SI RIMANDA AGLI ELABORATI SPECIALISTI, RR0010R11BAVI0000001; RR0010R11BAVI0000002

COMMITTENTE:

PROGETTAZIONE:

U.O. COORDINAMENTO DI SISTEMA E PFTE

PROGETTO DI FATTIBILITA' TECNICA ECONOMICA

COLLEGAMENTO AEROPORTO OLBIA  
ELABORATI GENERALI  
CARPENTERIA PILA TIPO 2 - CAMPATA 50 M - SINGOLO BINARIO  
FONDAZIONE TIPO 6

SCALA: 1:50

Revis.	Descrizione	Redatto	Data	Verificato	Data	Approvato	Data	Autorizzato	Data
A	Emissione Esecutiva	CFC	08/2022	A. Ciavarella R. Biondi	08/2022	T. Pagani	08/2022	G. Ingrassia	08/2022