




PILA. PIANTA PULVINO  
SCALA 1:50

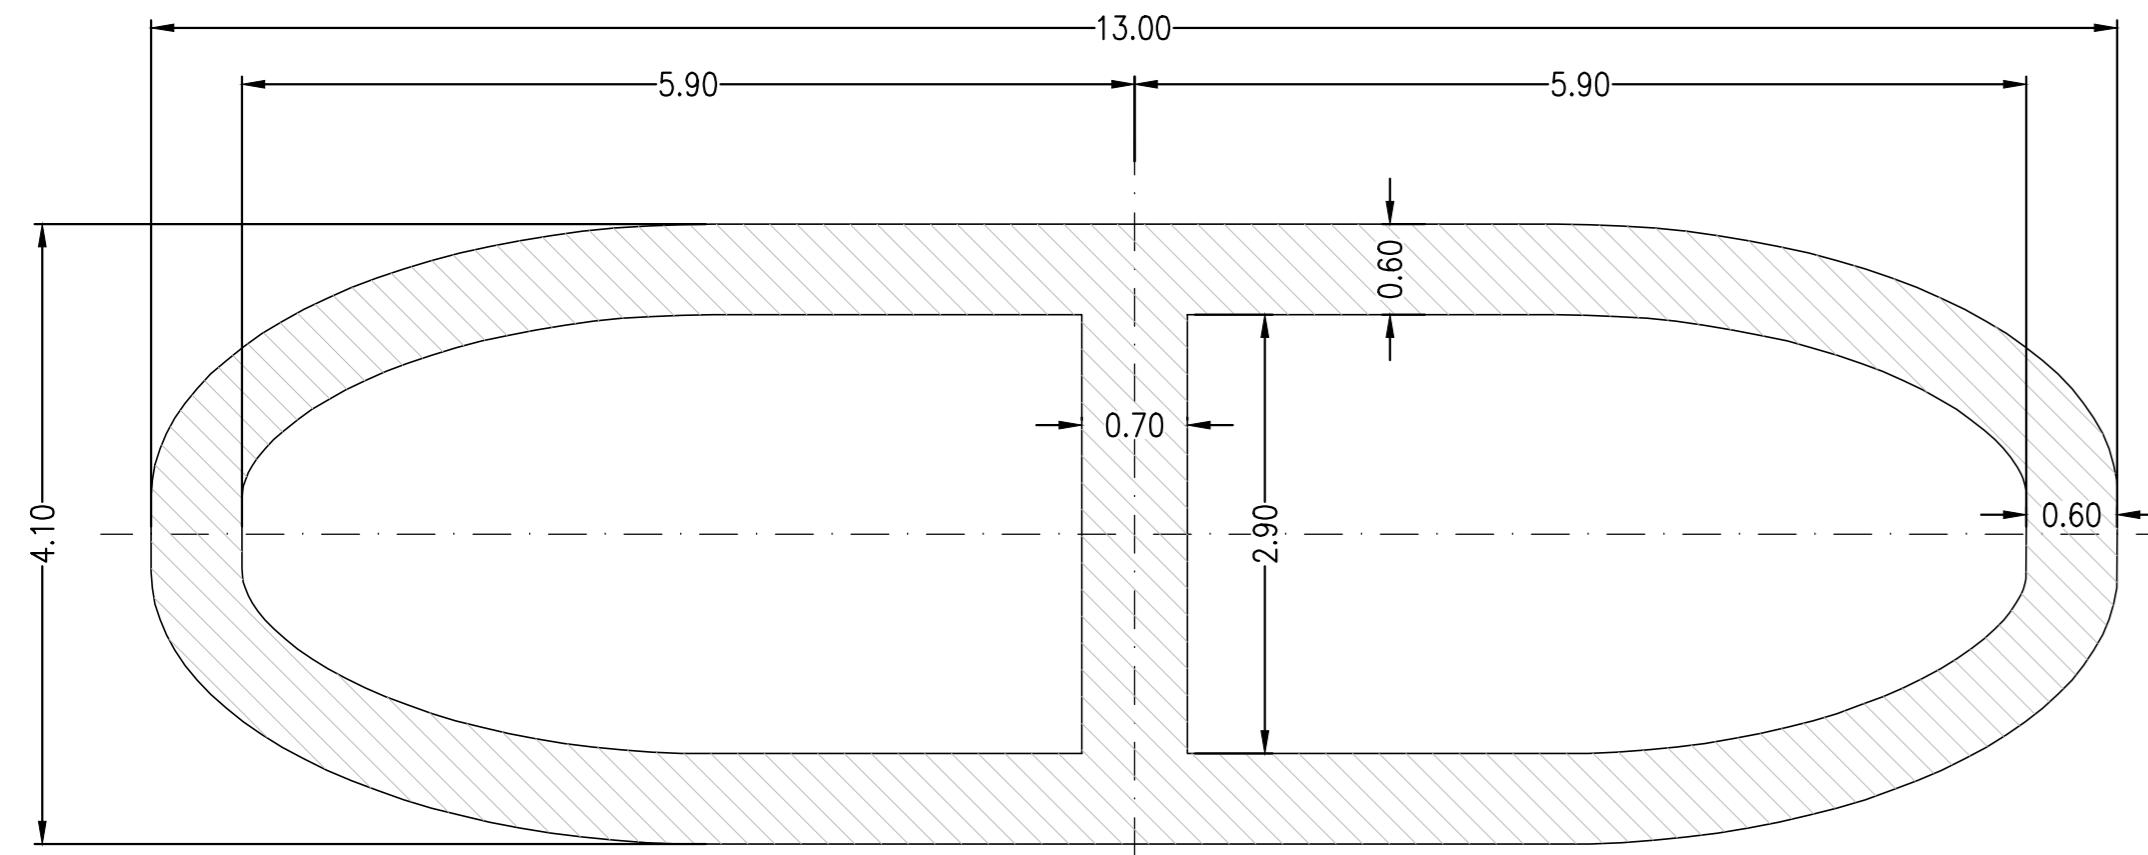


PILA. SEZIONE TRASVERSALE  
SCALA 1:50

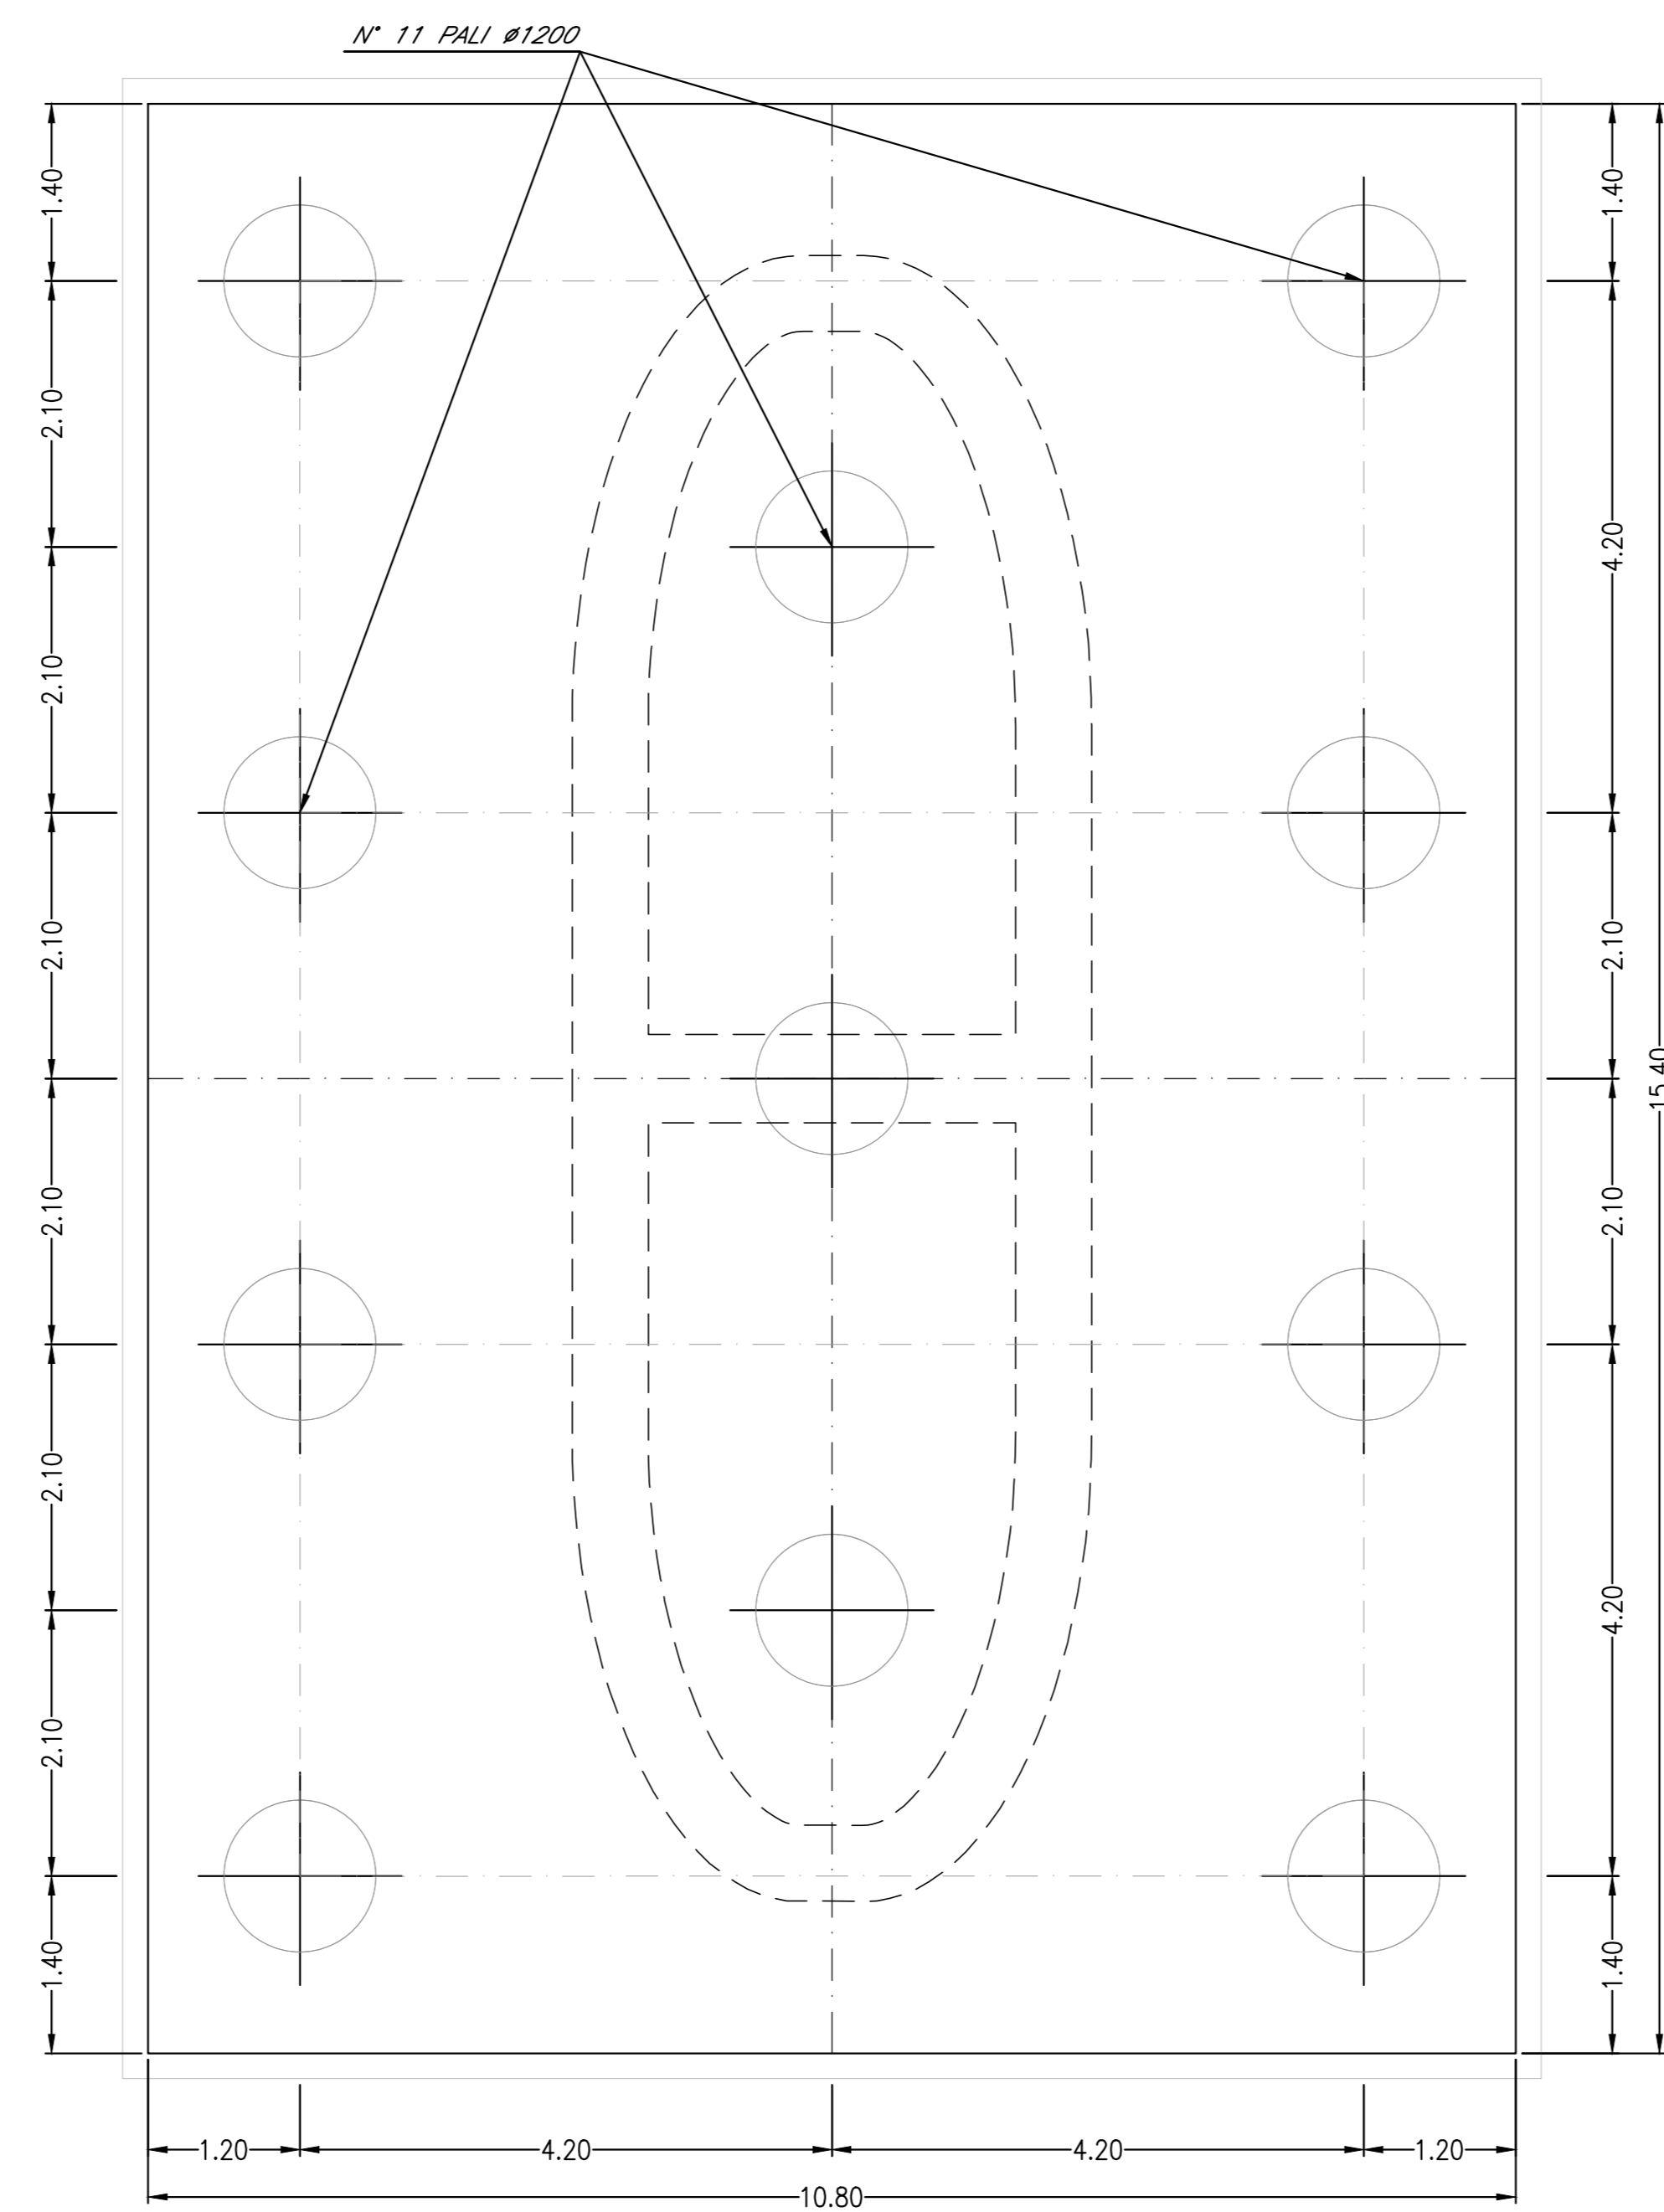


PILE 1 A 9. PIANTA FONDAZIONE  
SCALA 1:50

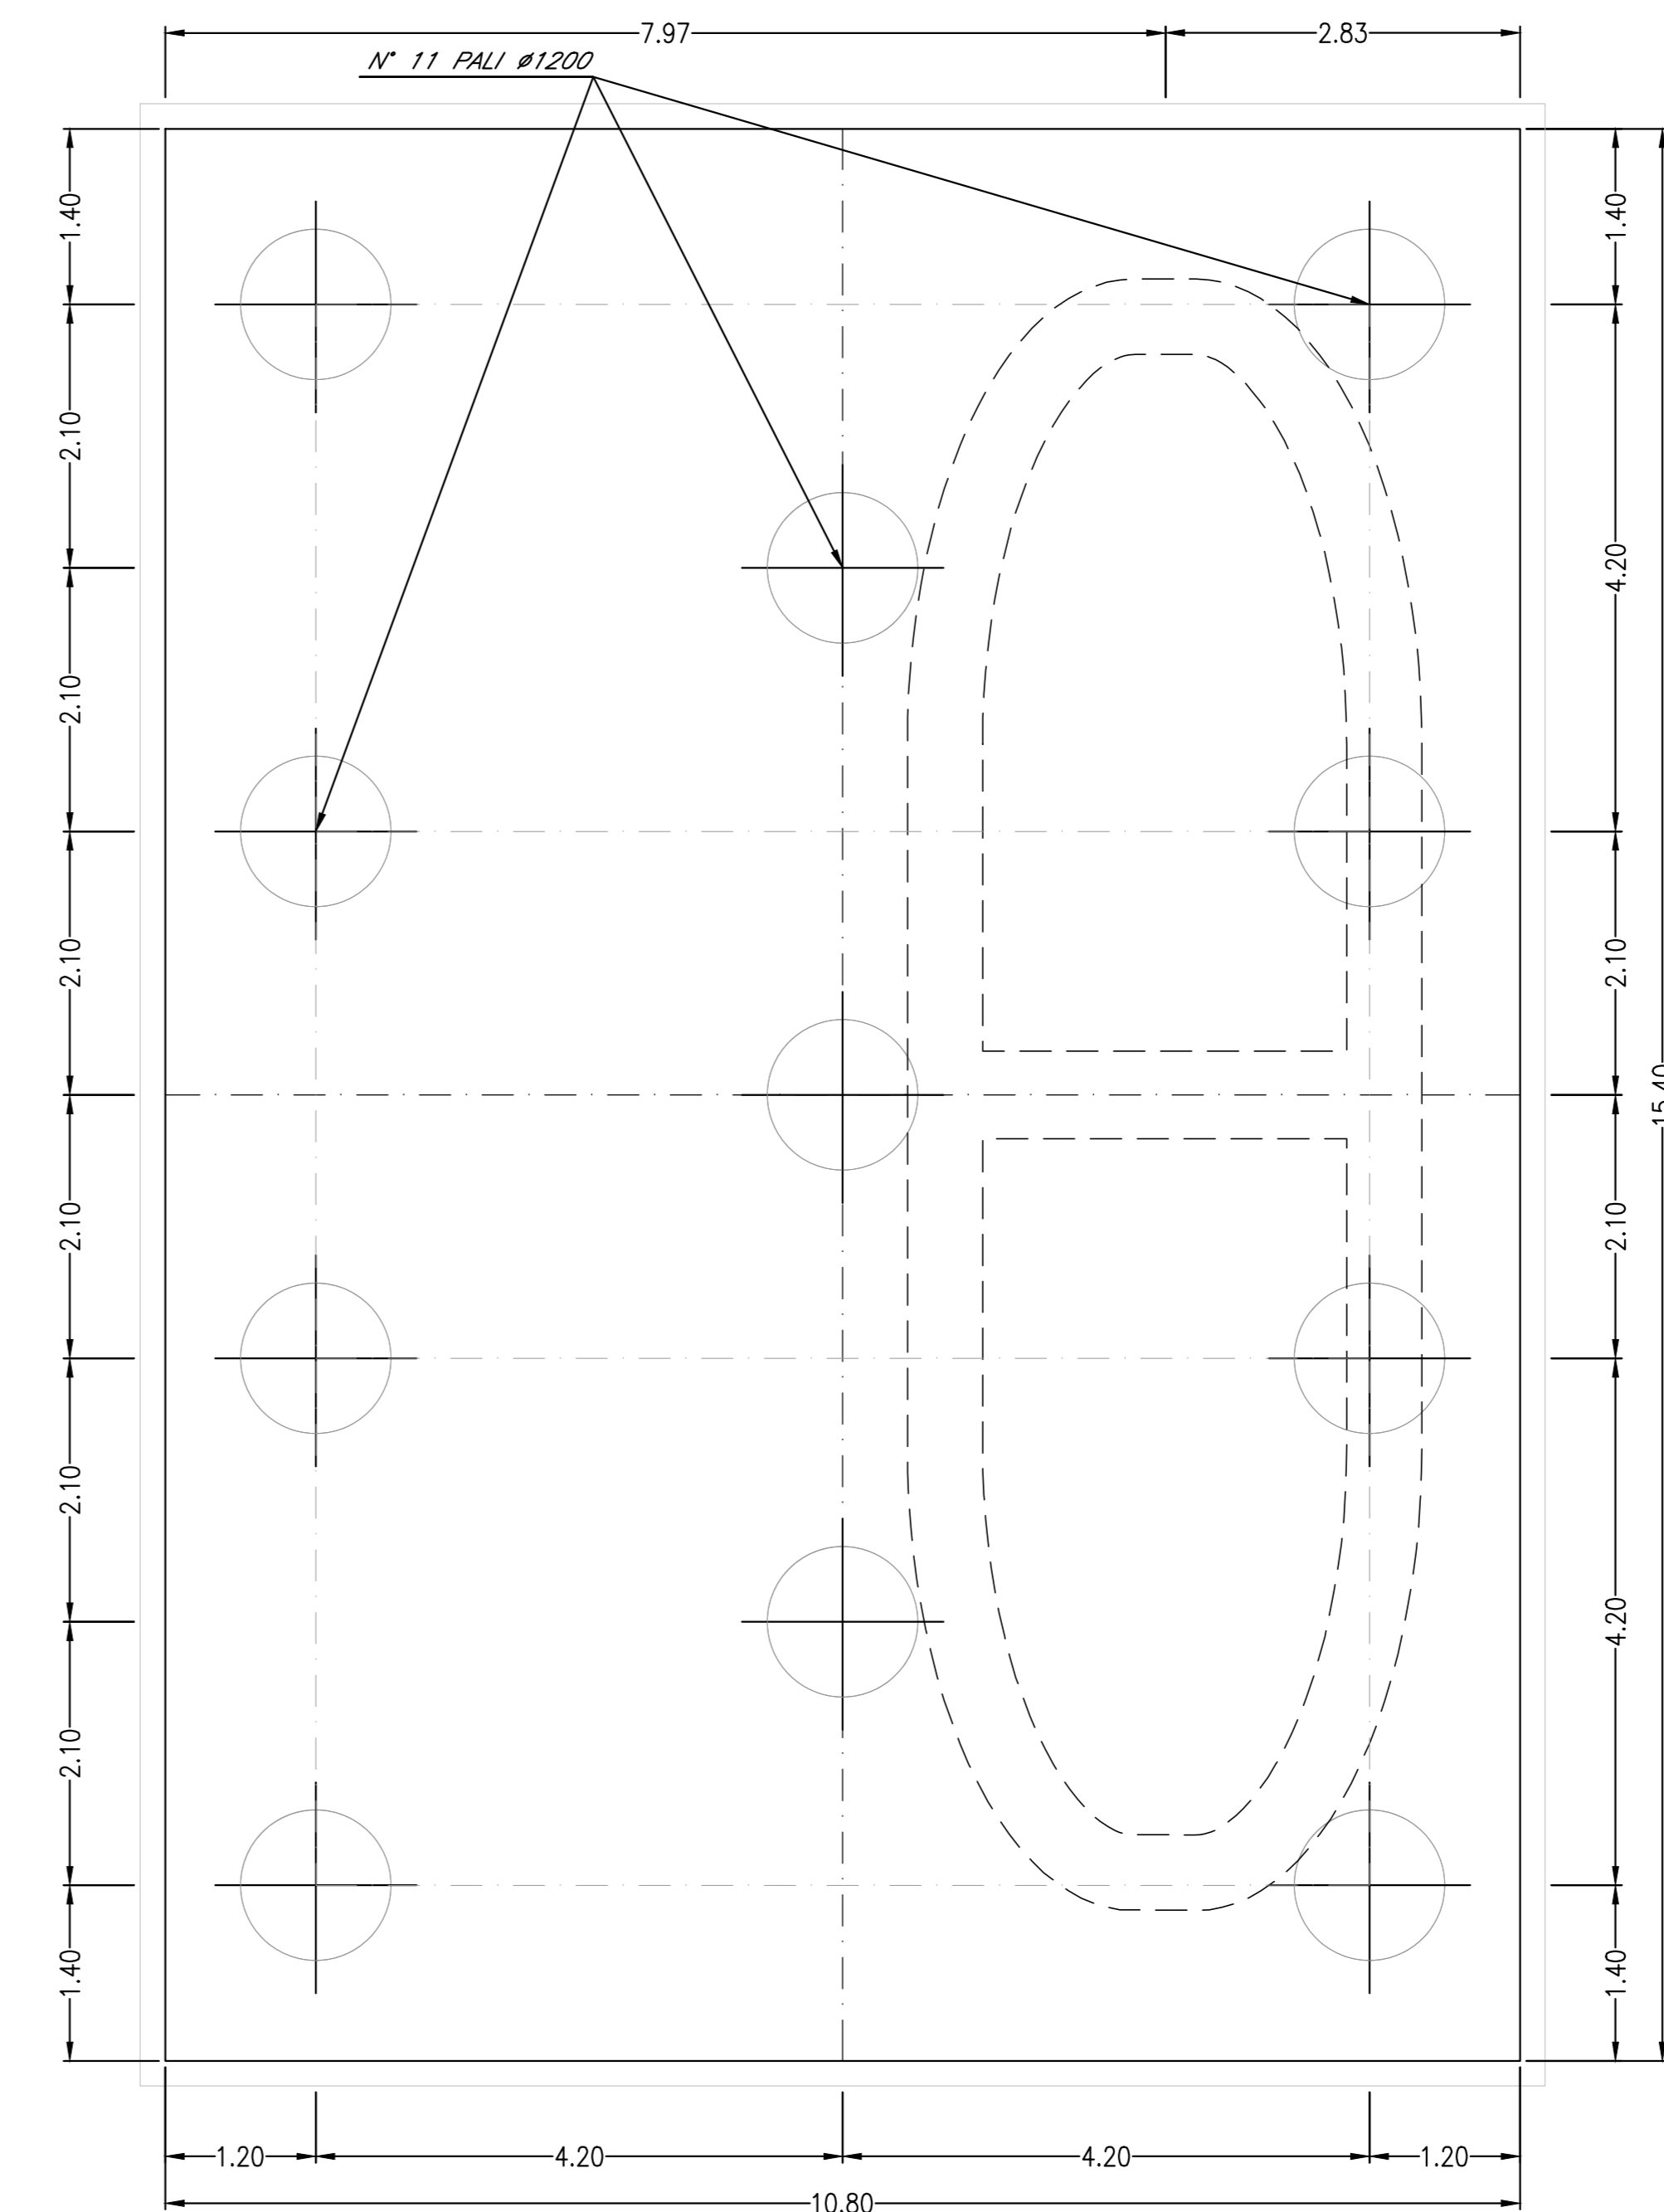


PILA 10. PIANTA FONDAZIONE  
SCALA 1:50

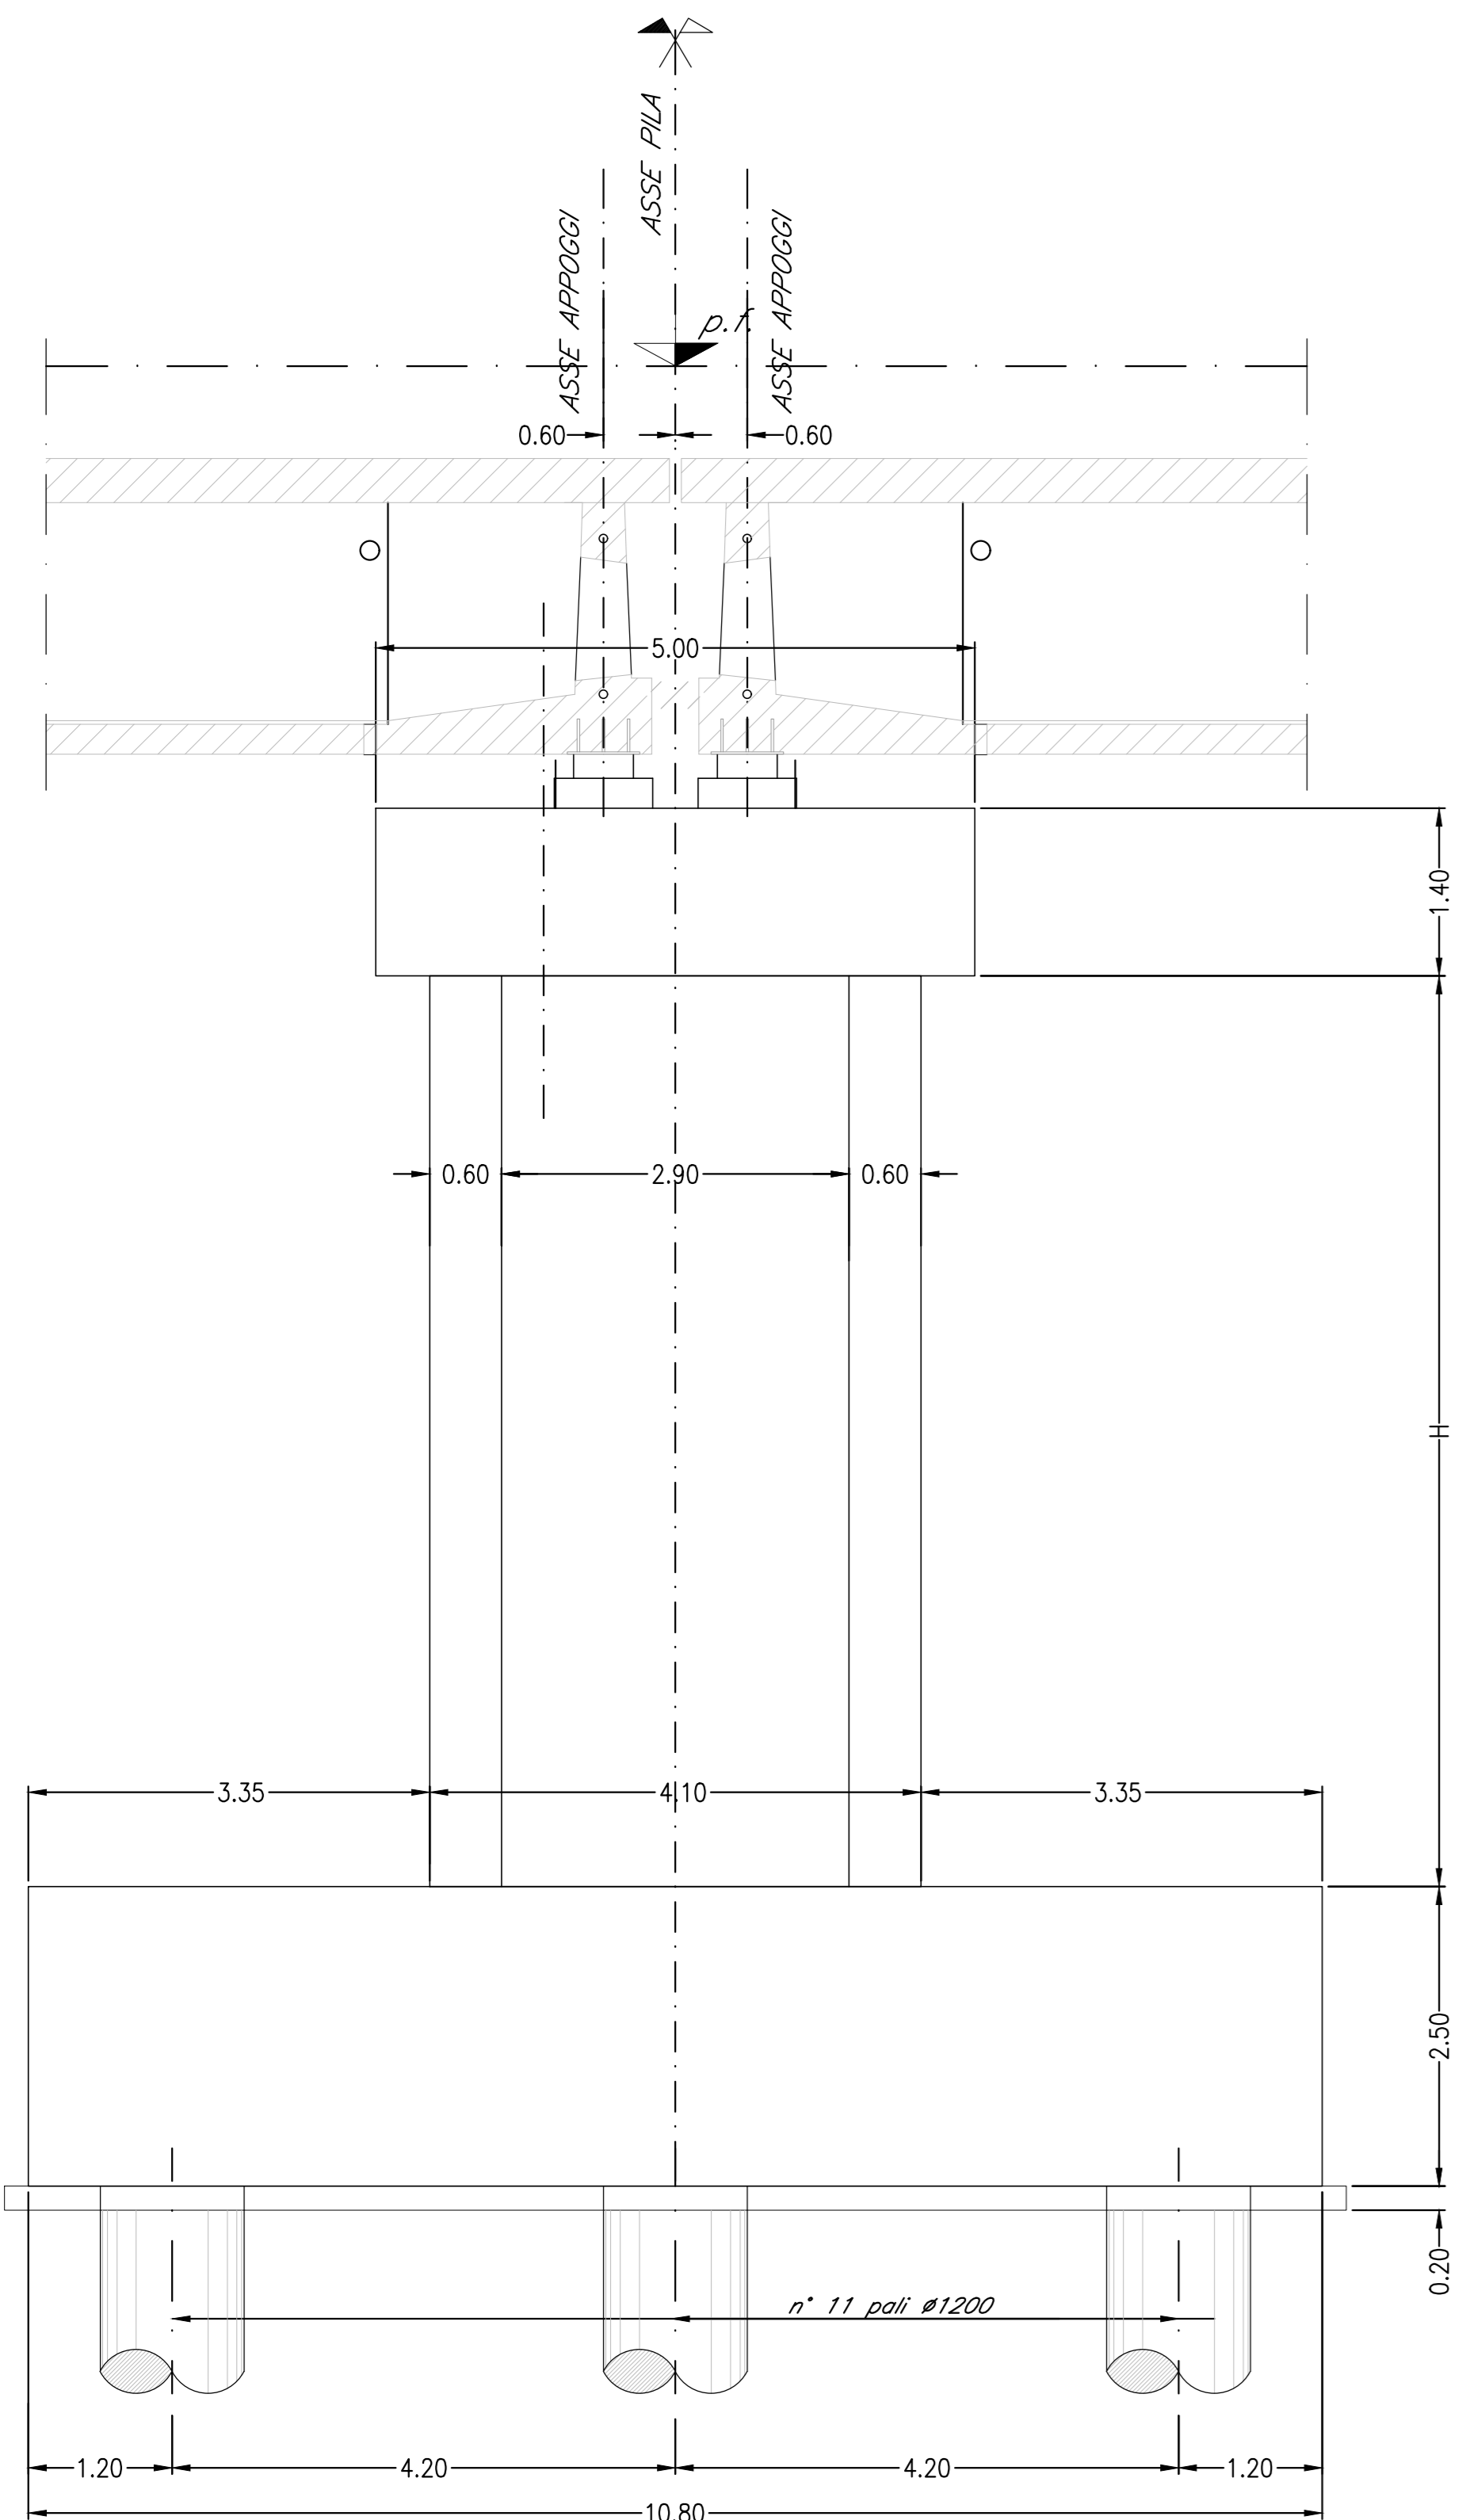


PILE 1 A 9. SEZIONE LONGITUDINALE  
SCALA 1:50

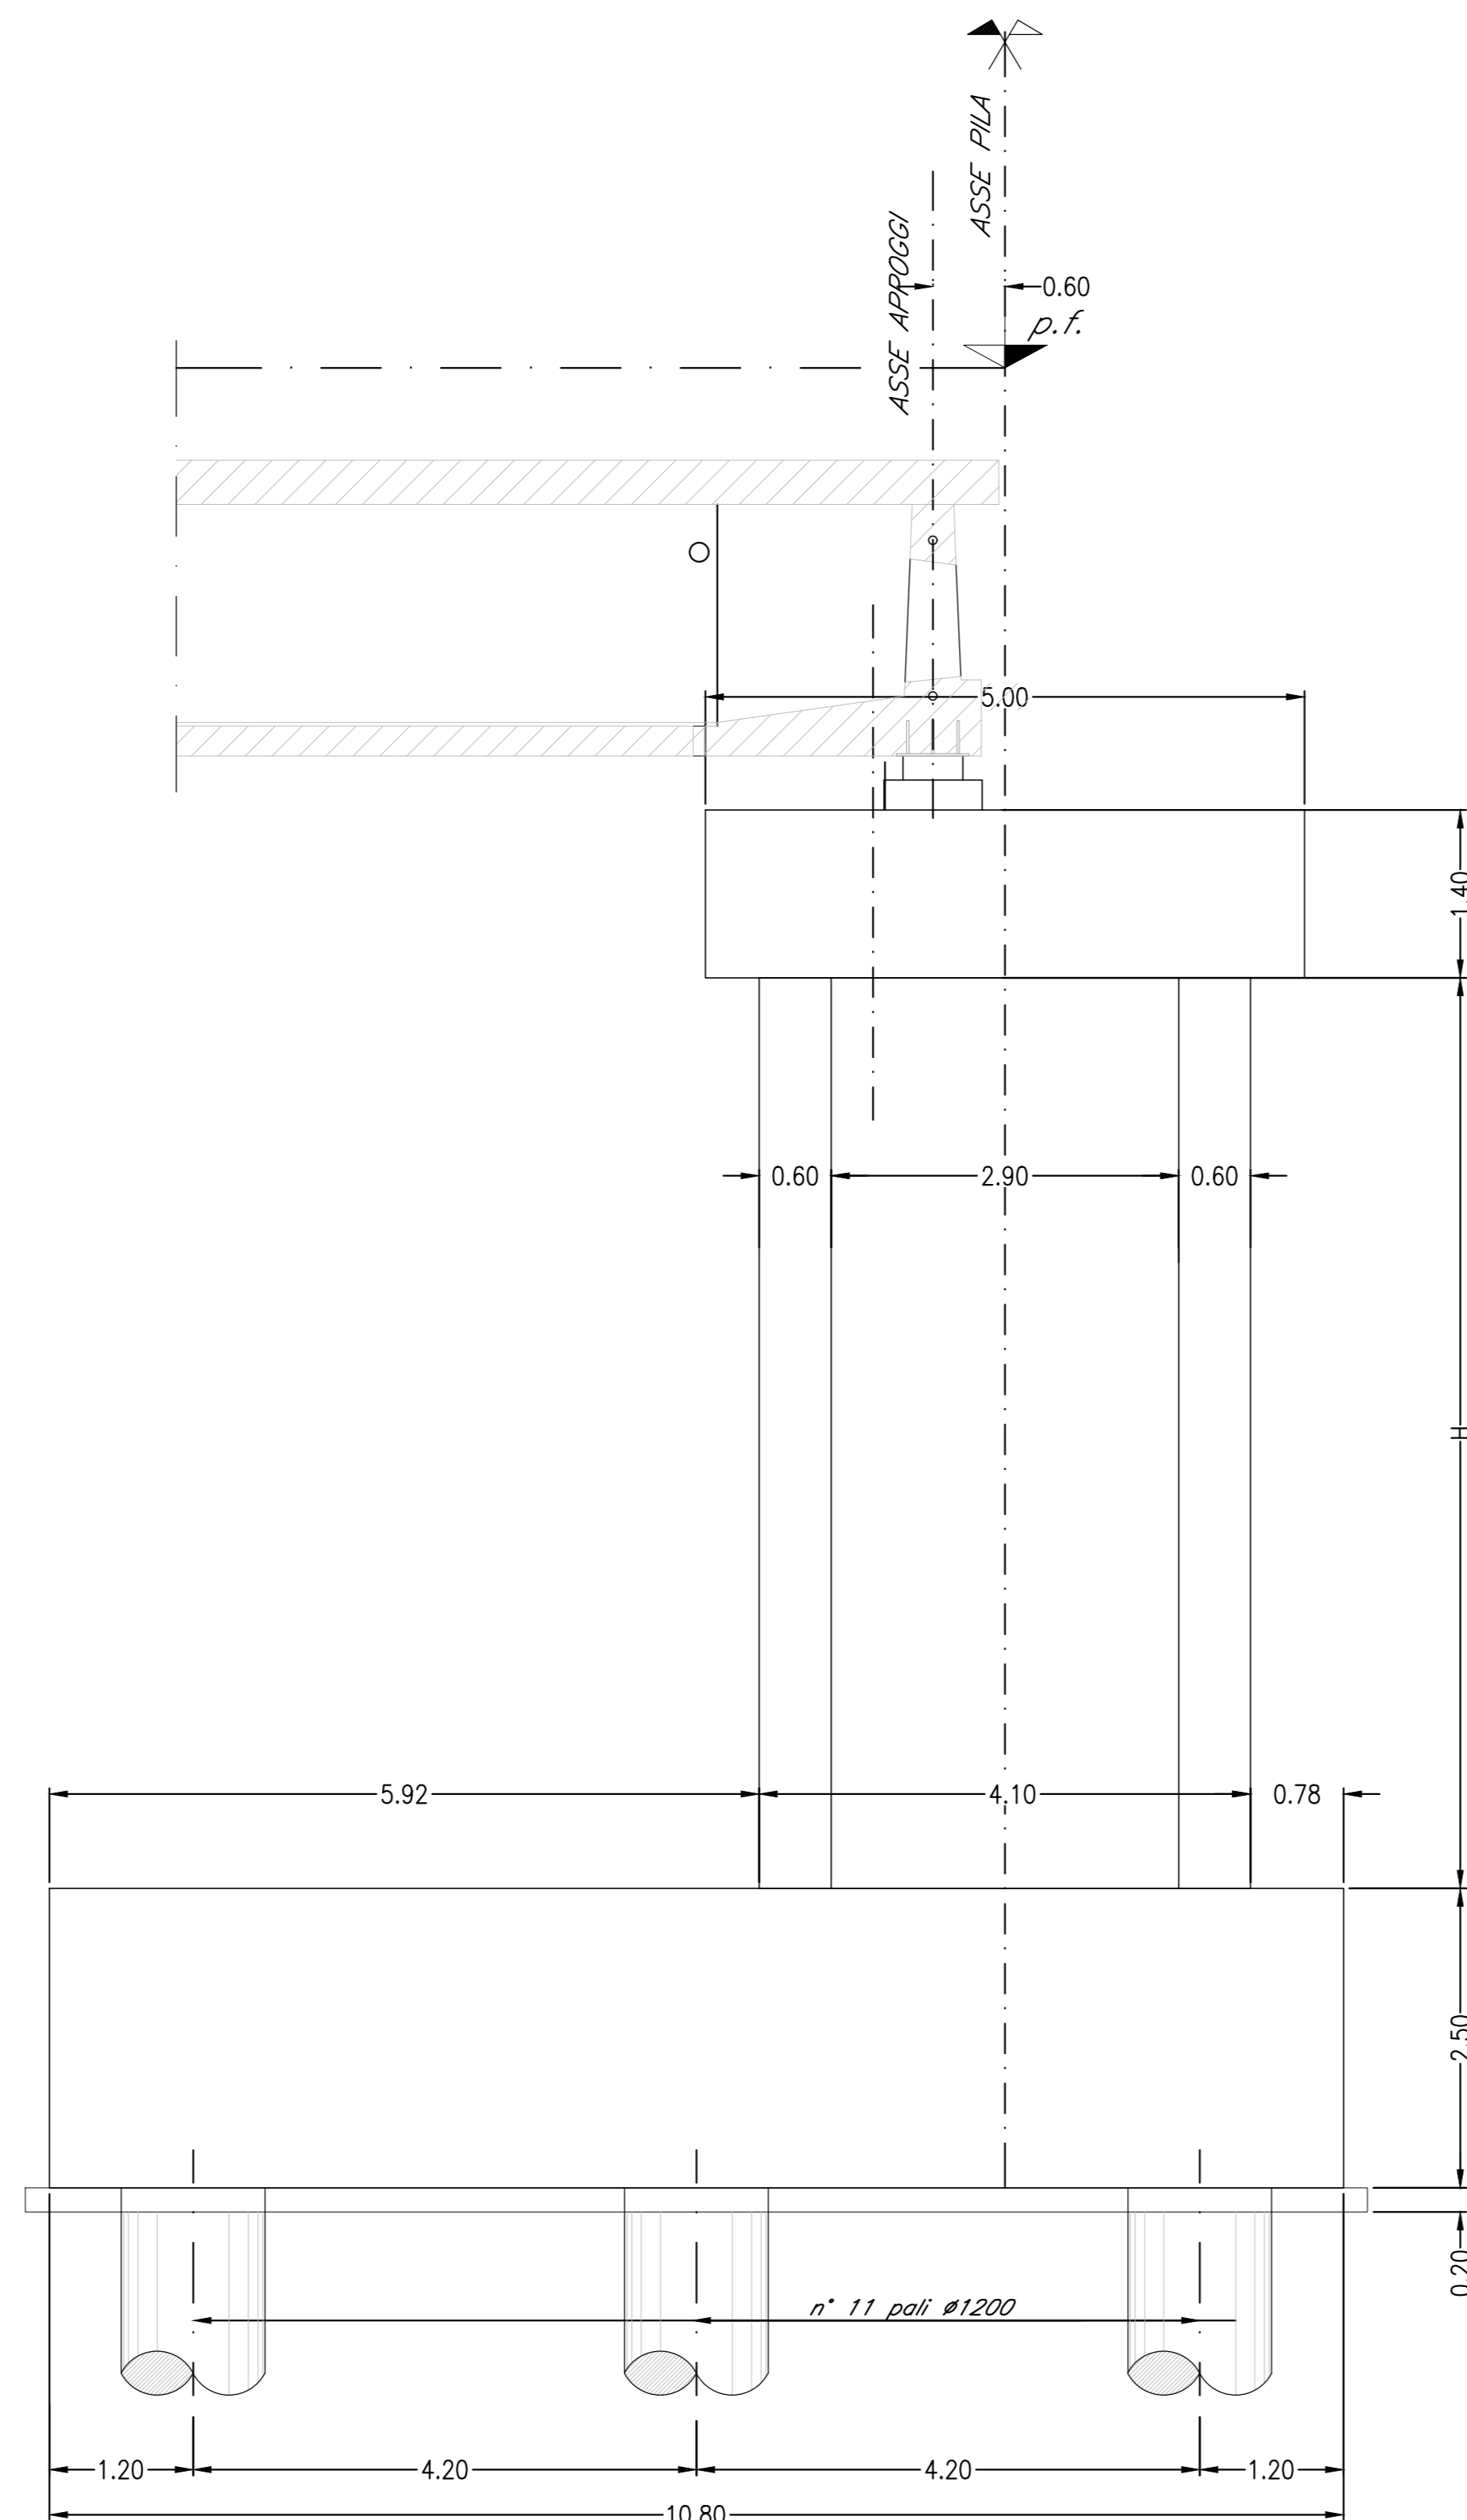

PILA 10. SEZIONE LONGITUDINALE  
SCALA 1:50

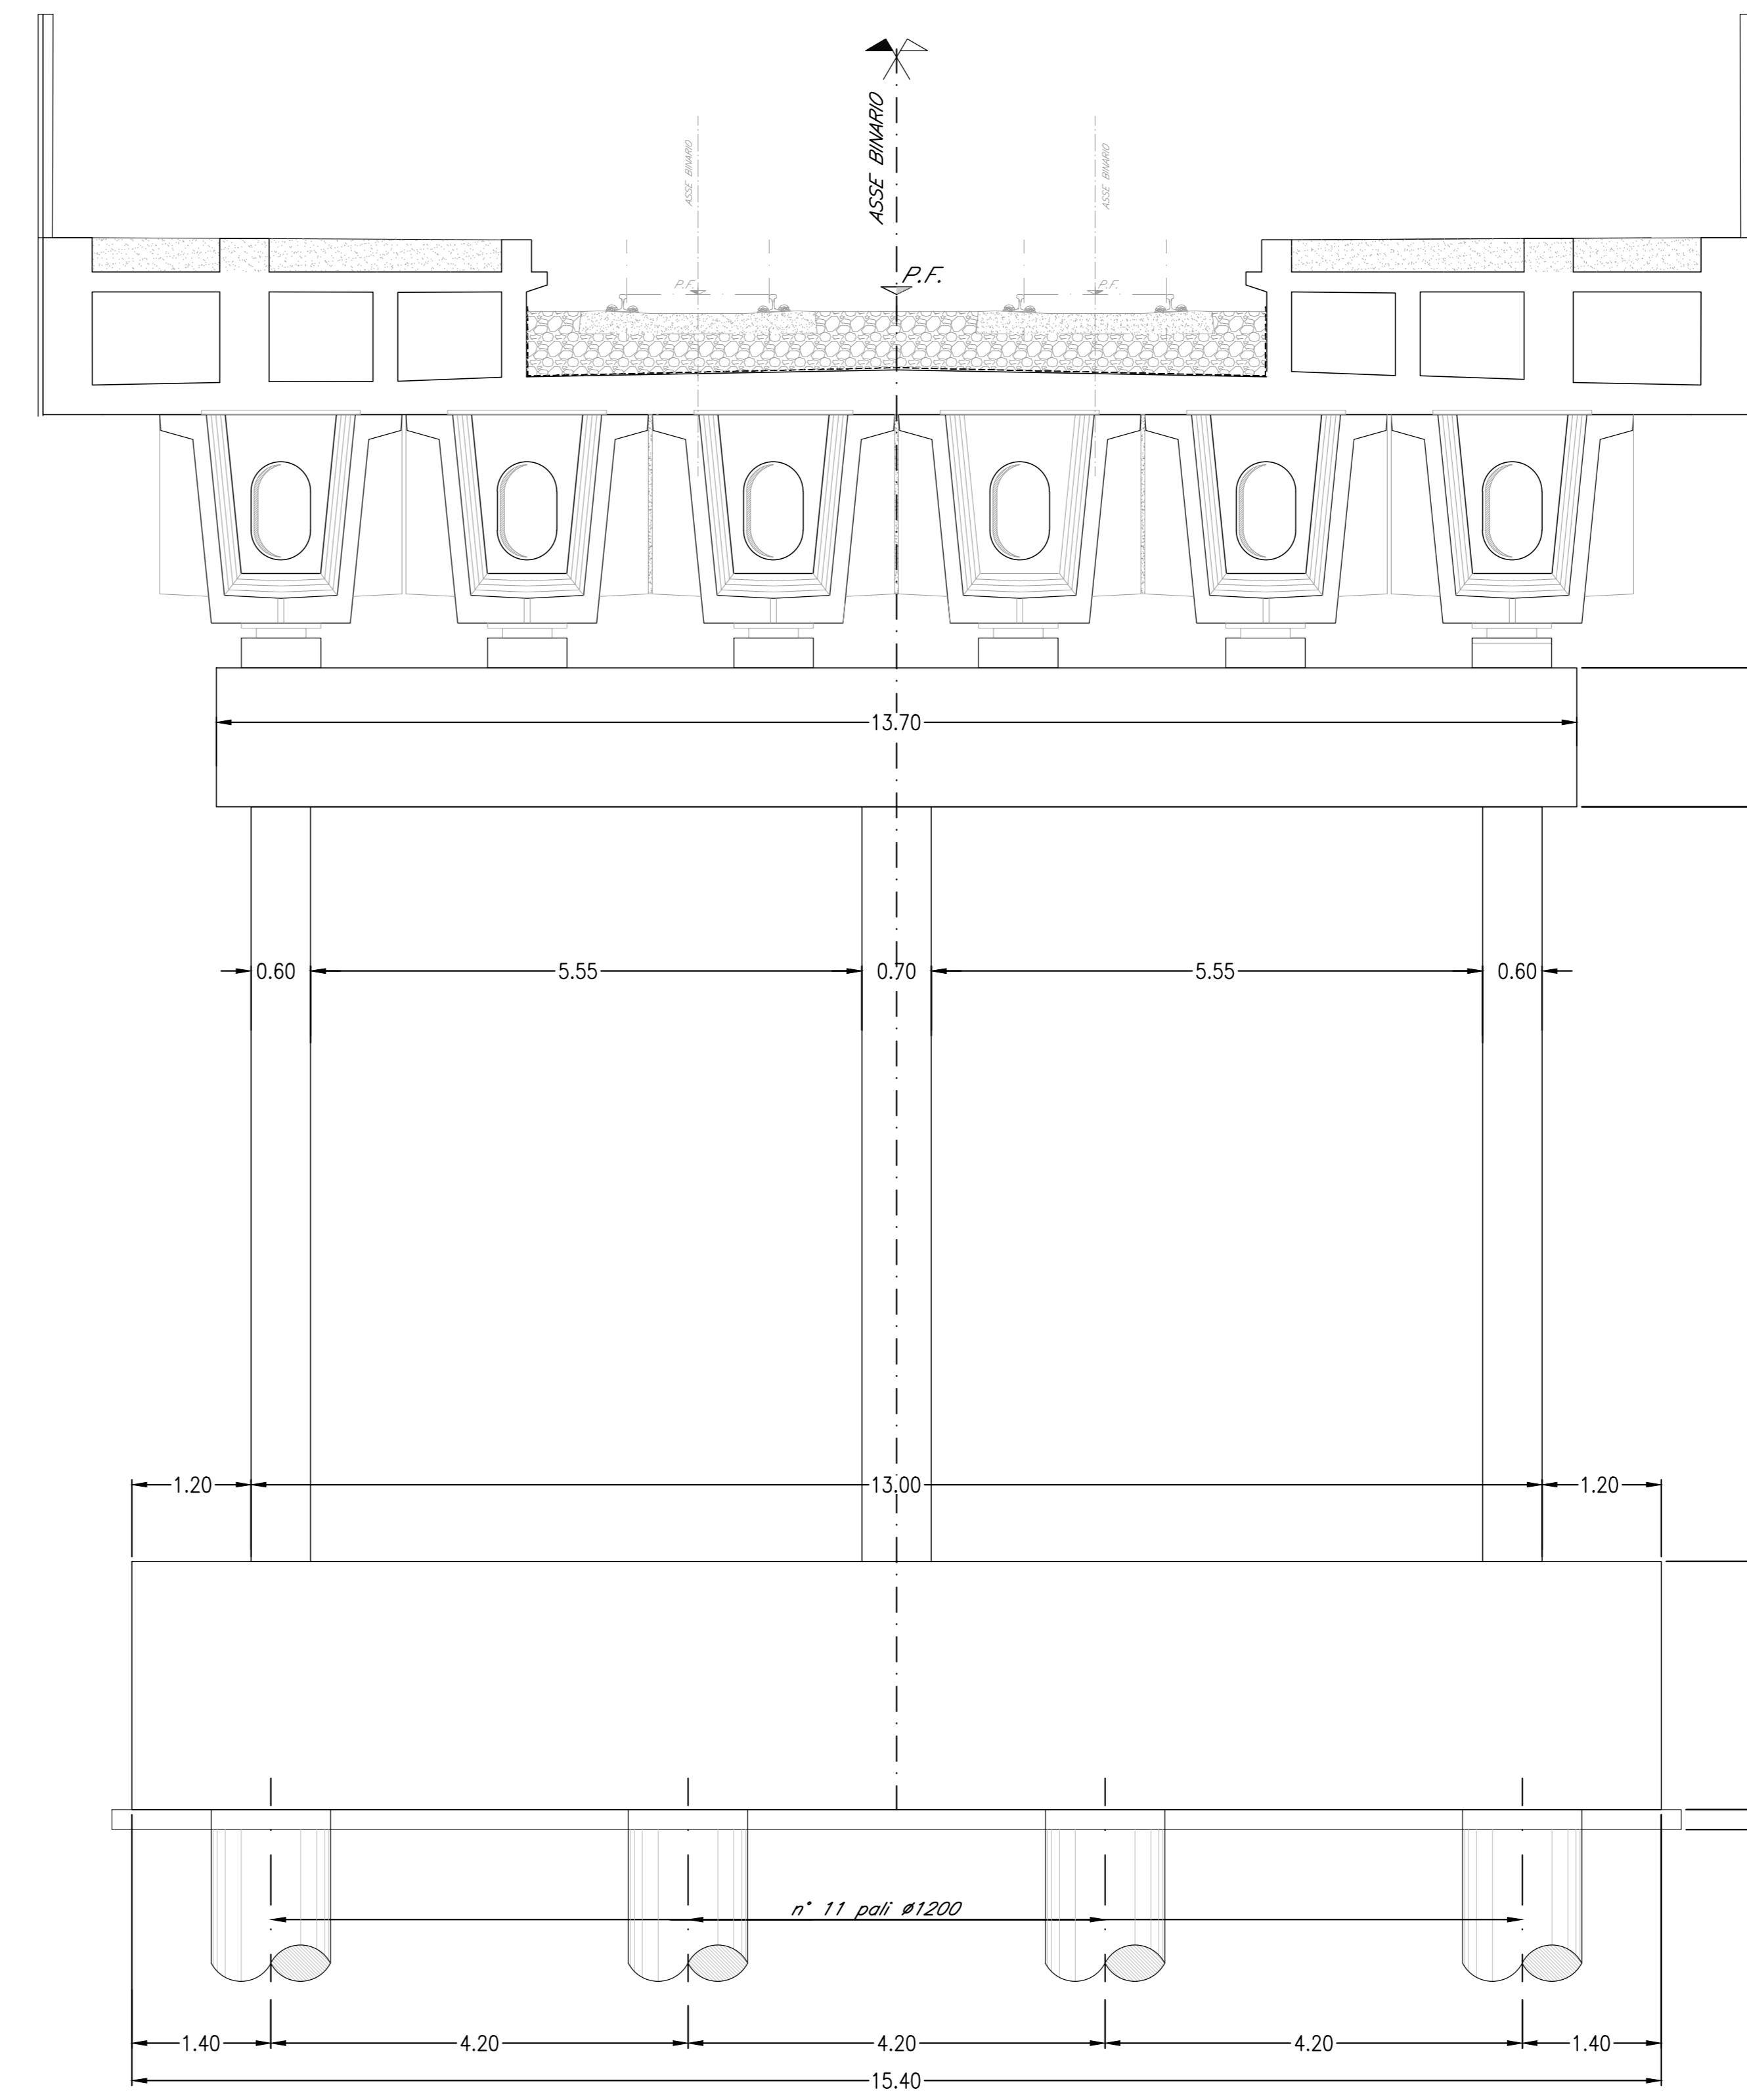

PILA. SEZIONE TRASVERSALE  
SCALA 1:50

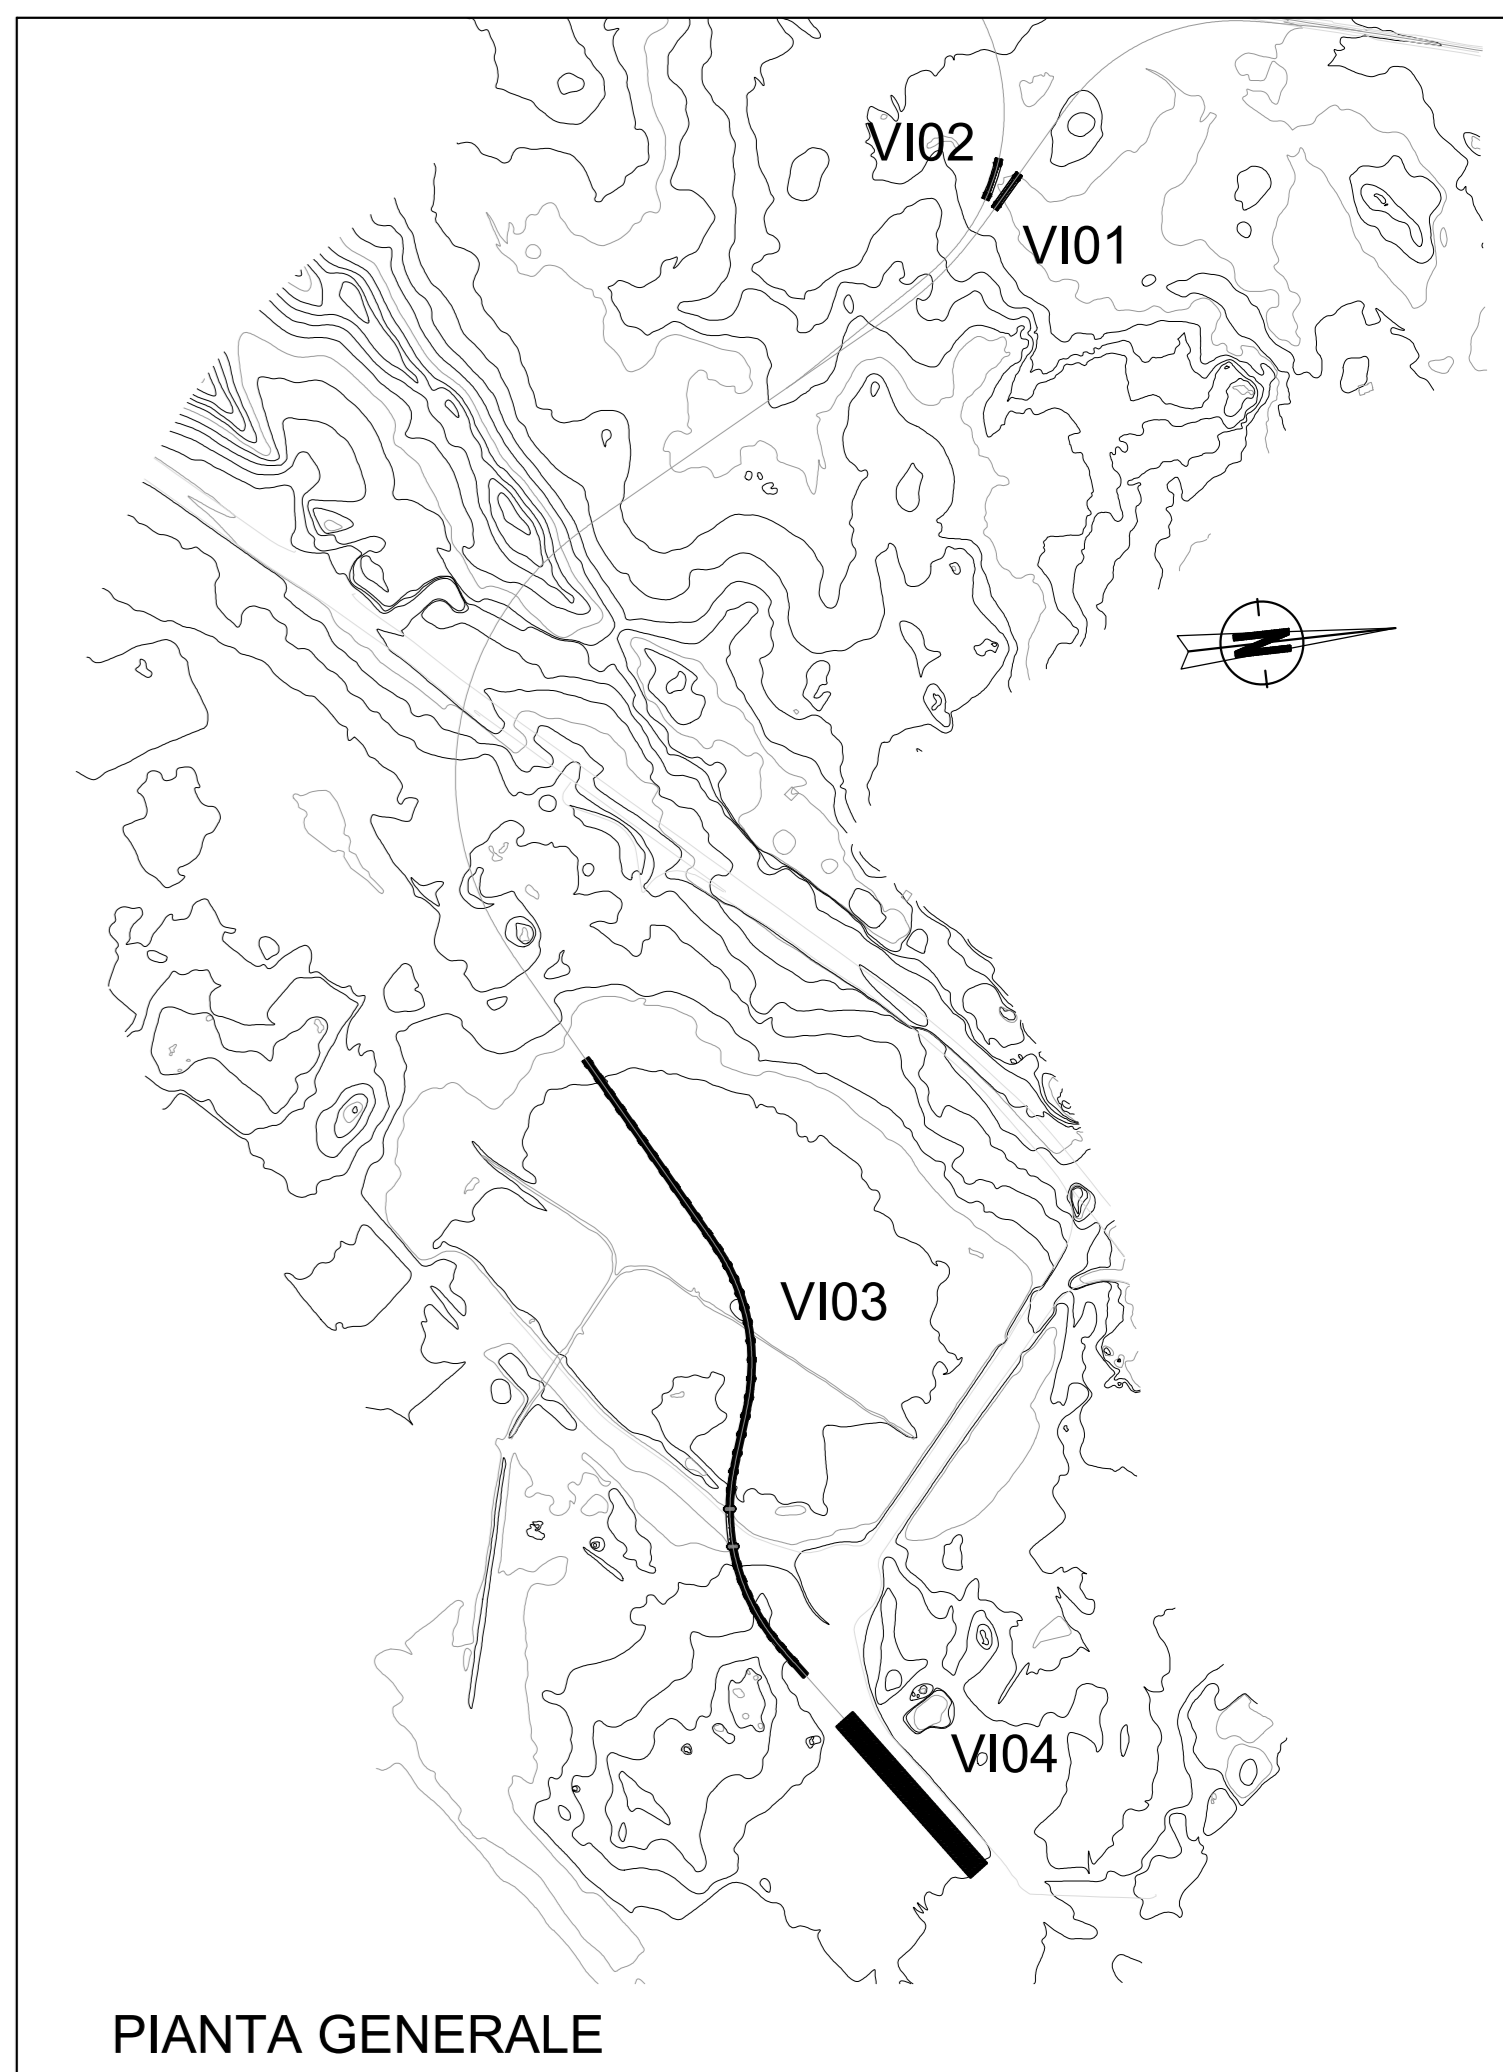

PIANTA GENERALE

NOTA: PER TUTTE LE INFORMAZIONI RELATIVE ALLA PIANTA, PROSPETTO E SEZIONE DEI VIADOTTI SI RIMANDA AGLI ELABORATI RR0010R14PZVI0100001A; RR0010R14PZVI0300001A; RR0010R14PZVI0300002A; RR0010R14PZVI0300003A; RR0010R14PZVI0300004A

NOTA: PER TUTTE LE INFORMAZIONI RELATIVE ALL'INQUADRAMENTO DEI VIADOTTI SI RIMANDA AGLI ELABORATI RR0010R14P8VI0100001A; RR0010R14P8VI0300001A; RR0010R14P8VI0400001A

NOTA: PER TUTTE LE INFORMAZIONI RELATIVE ALLE FONDAZIONI SI RIMANDA AGLI ELABORATI SPECIALISTI, RR0010R11BAVI0000001; RR0010R11BAVI0000002

COMMITTENTE:  
**RFI**  
RETE FERROVIARIA ITALIANA  
GRUPPO FERROVIE DELLO STATO ITALIANO

PROGETTAZIONE:  
**ITALFERR**  
GRUPPO FERROVIE DELLO STATO ITALIANO

U.O. COORDINAMENTO DI SISTEMA E PFTE

PROGETTO DI FATTIBILITA' TECNICA ECONOMICA

COLLEGAMENTO AEROPORTO OLBIA

ELABORATI GENERALI  
CARPENTERIA PILA TIPO 3 - CAMPATA 25 M - DOPPIO BINARIO  
FONDAZIONI TIPO 3 E 4

SCALA:  
**1:50**

COMMESSA LOTTO FASE ENTE TIPO DOC. OPERA/DISCIPLINA PROGR. REV.  
**RR00 10 R 14 PZ VI0005 004 A**

Revis.	Descrizione	Redatto	Data	Verificato	Data	Approvato	Data	Autorizzato	Data
A	Emissione Esecutiva	CFC	08/2022	A. Ciavarella	08/2022	T. Paolillo	08/2022	G. Ingrassia	08/2022

File: RR0010R14PZVI000004A n. Elab.: