





PROSPETTO VI03
SCALA 1:200

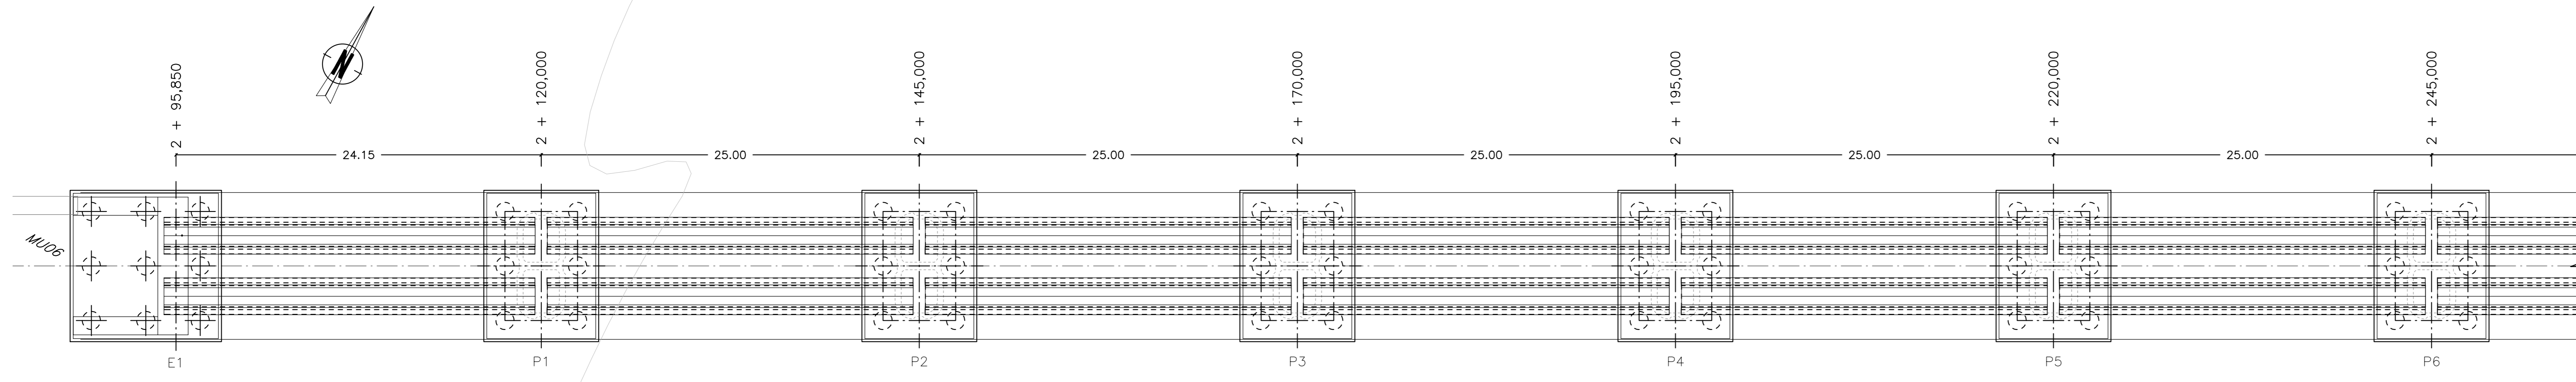

PIANTA VI03
SCALA 1:200

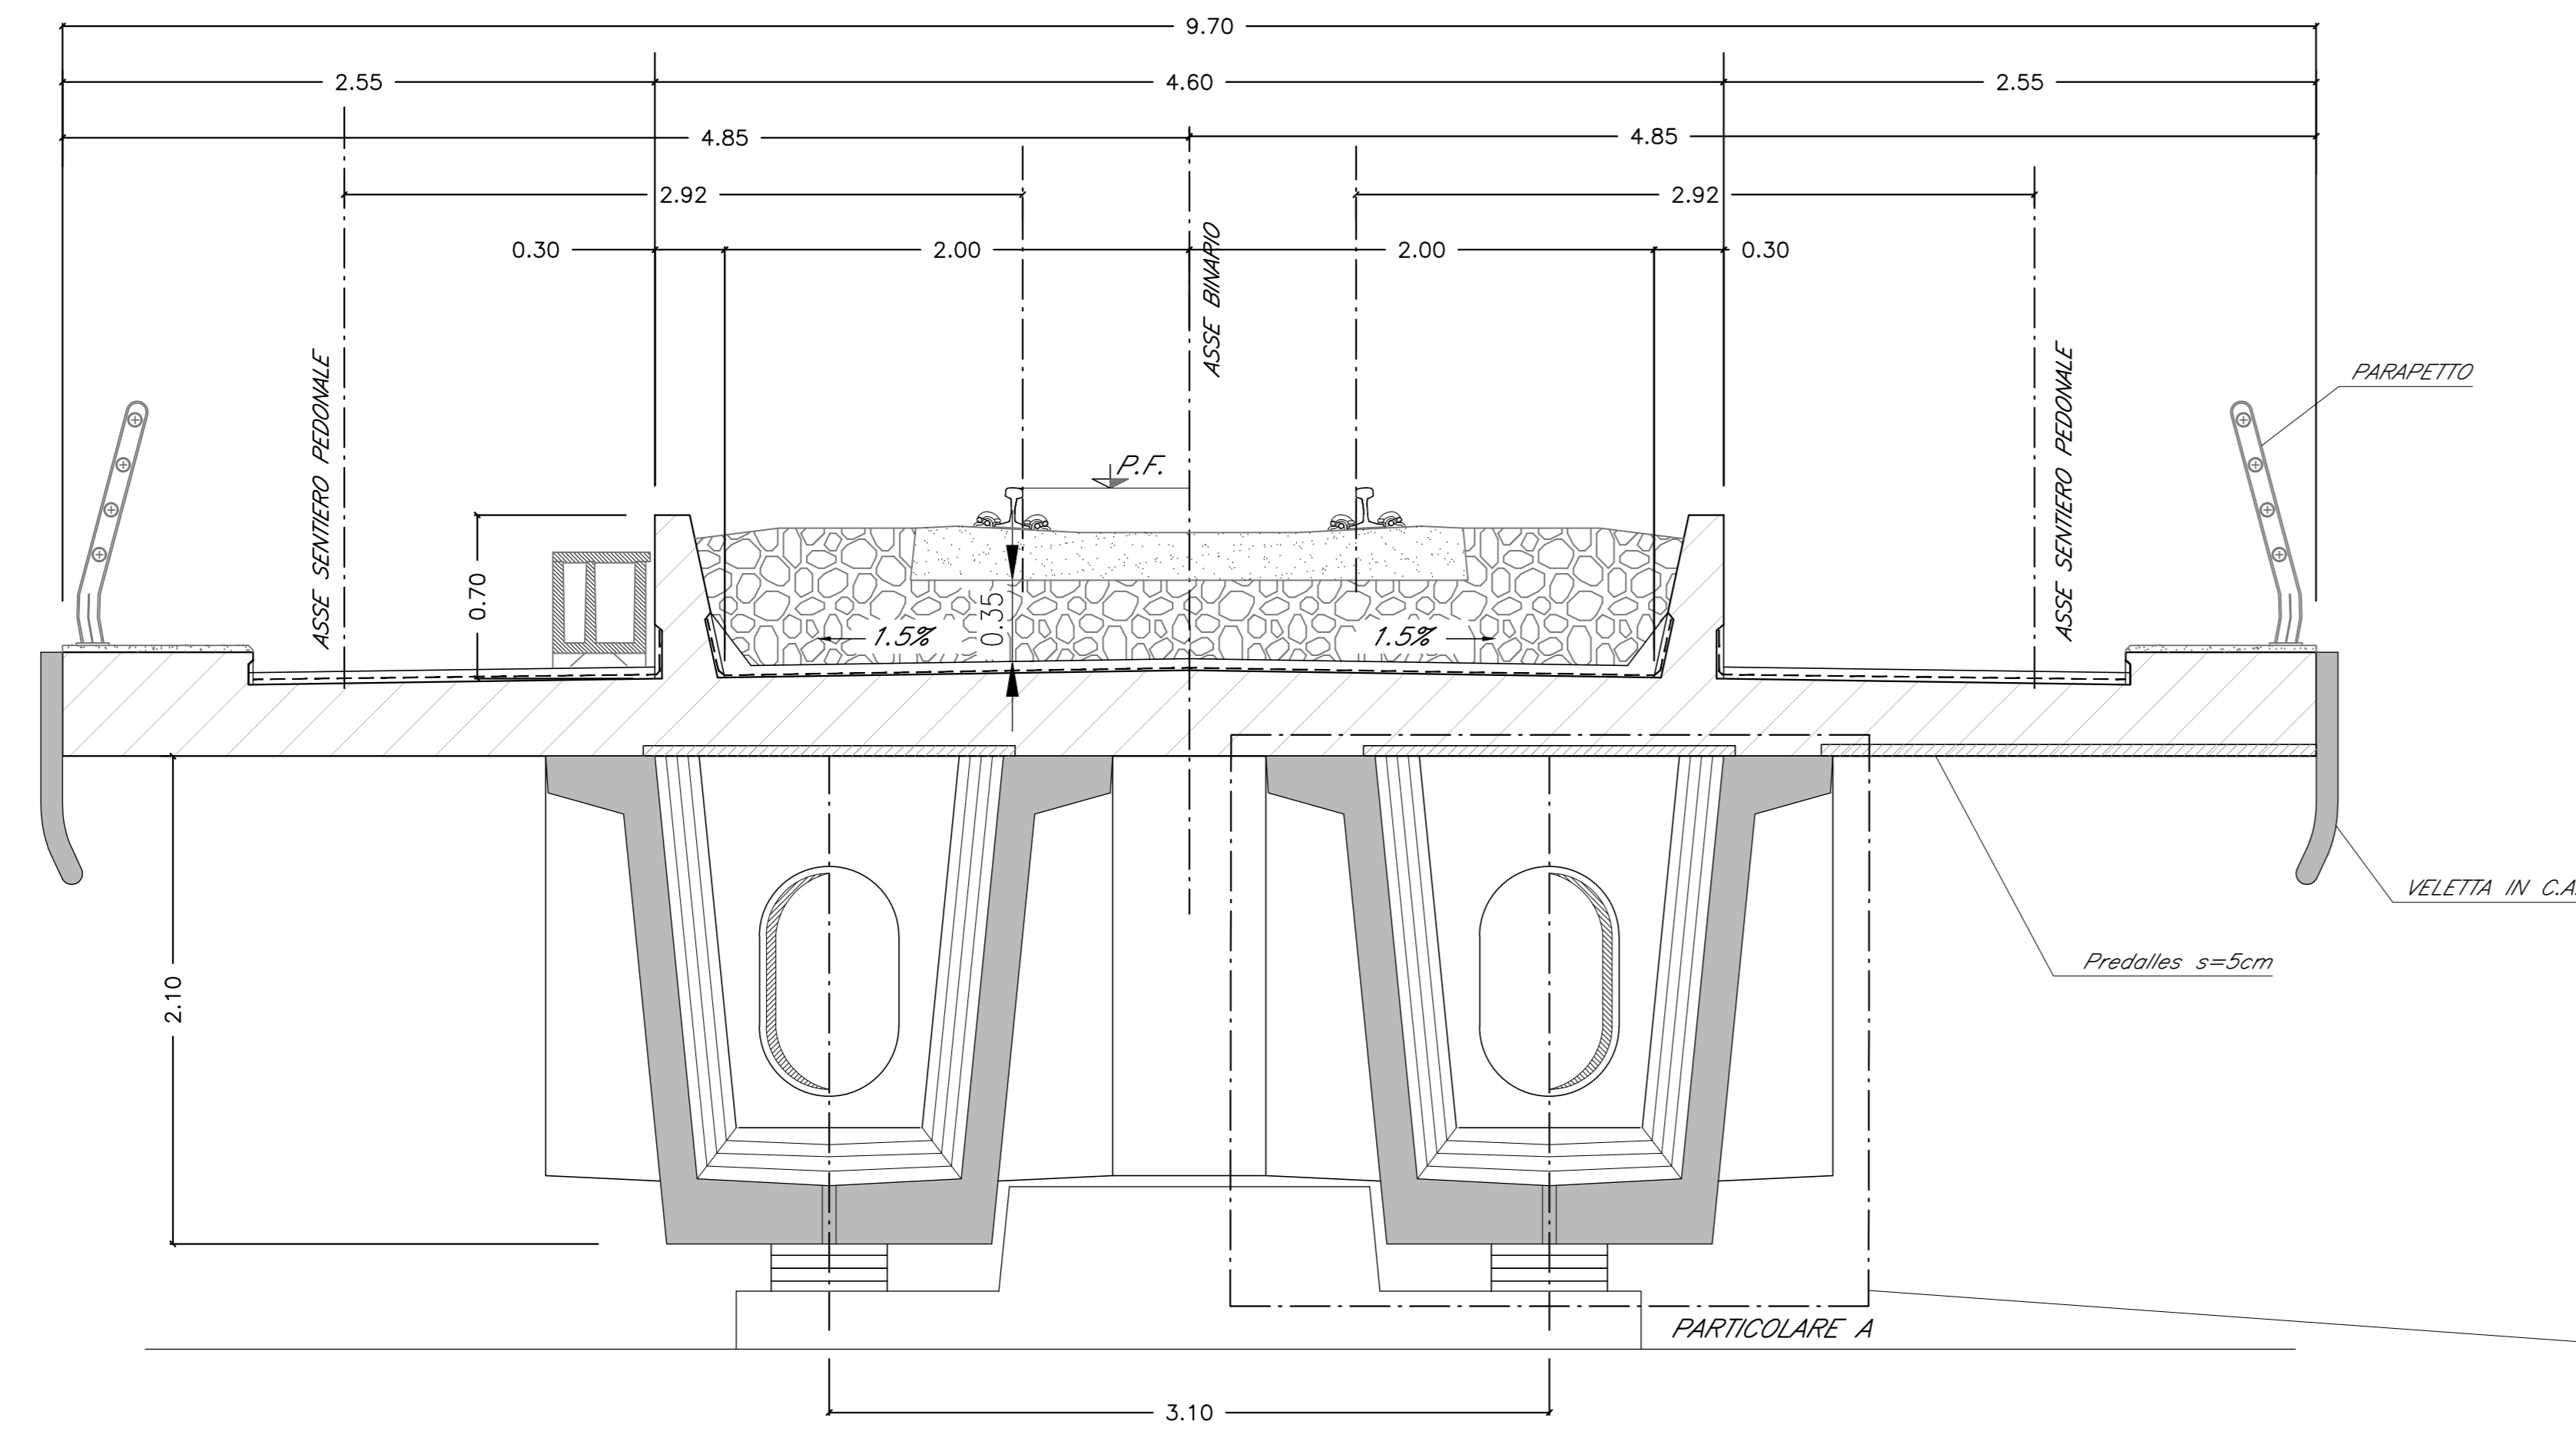

IMPALCATO IN C.A.P. L=25m SINGOLO BINARIO
SCALA 1:25

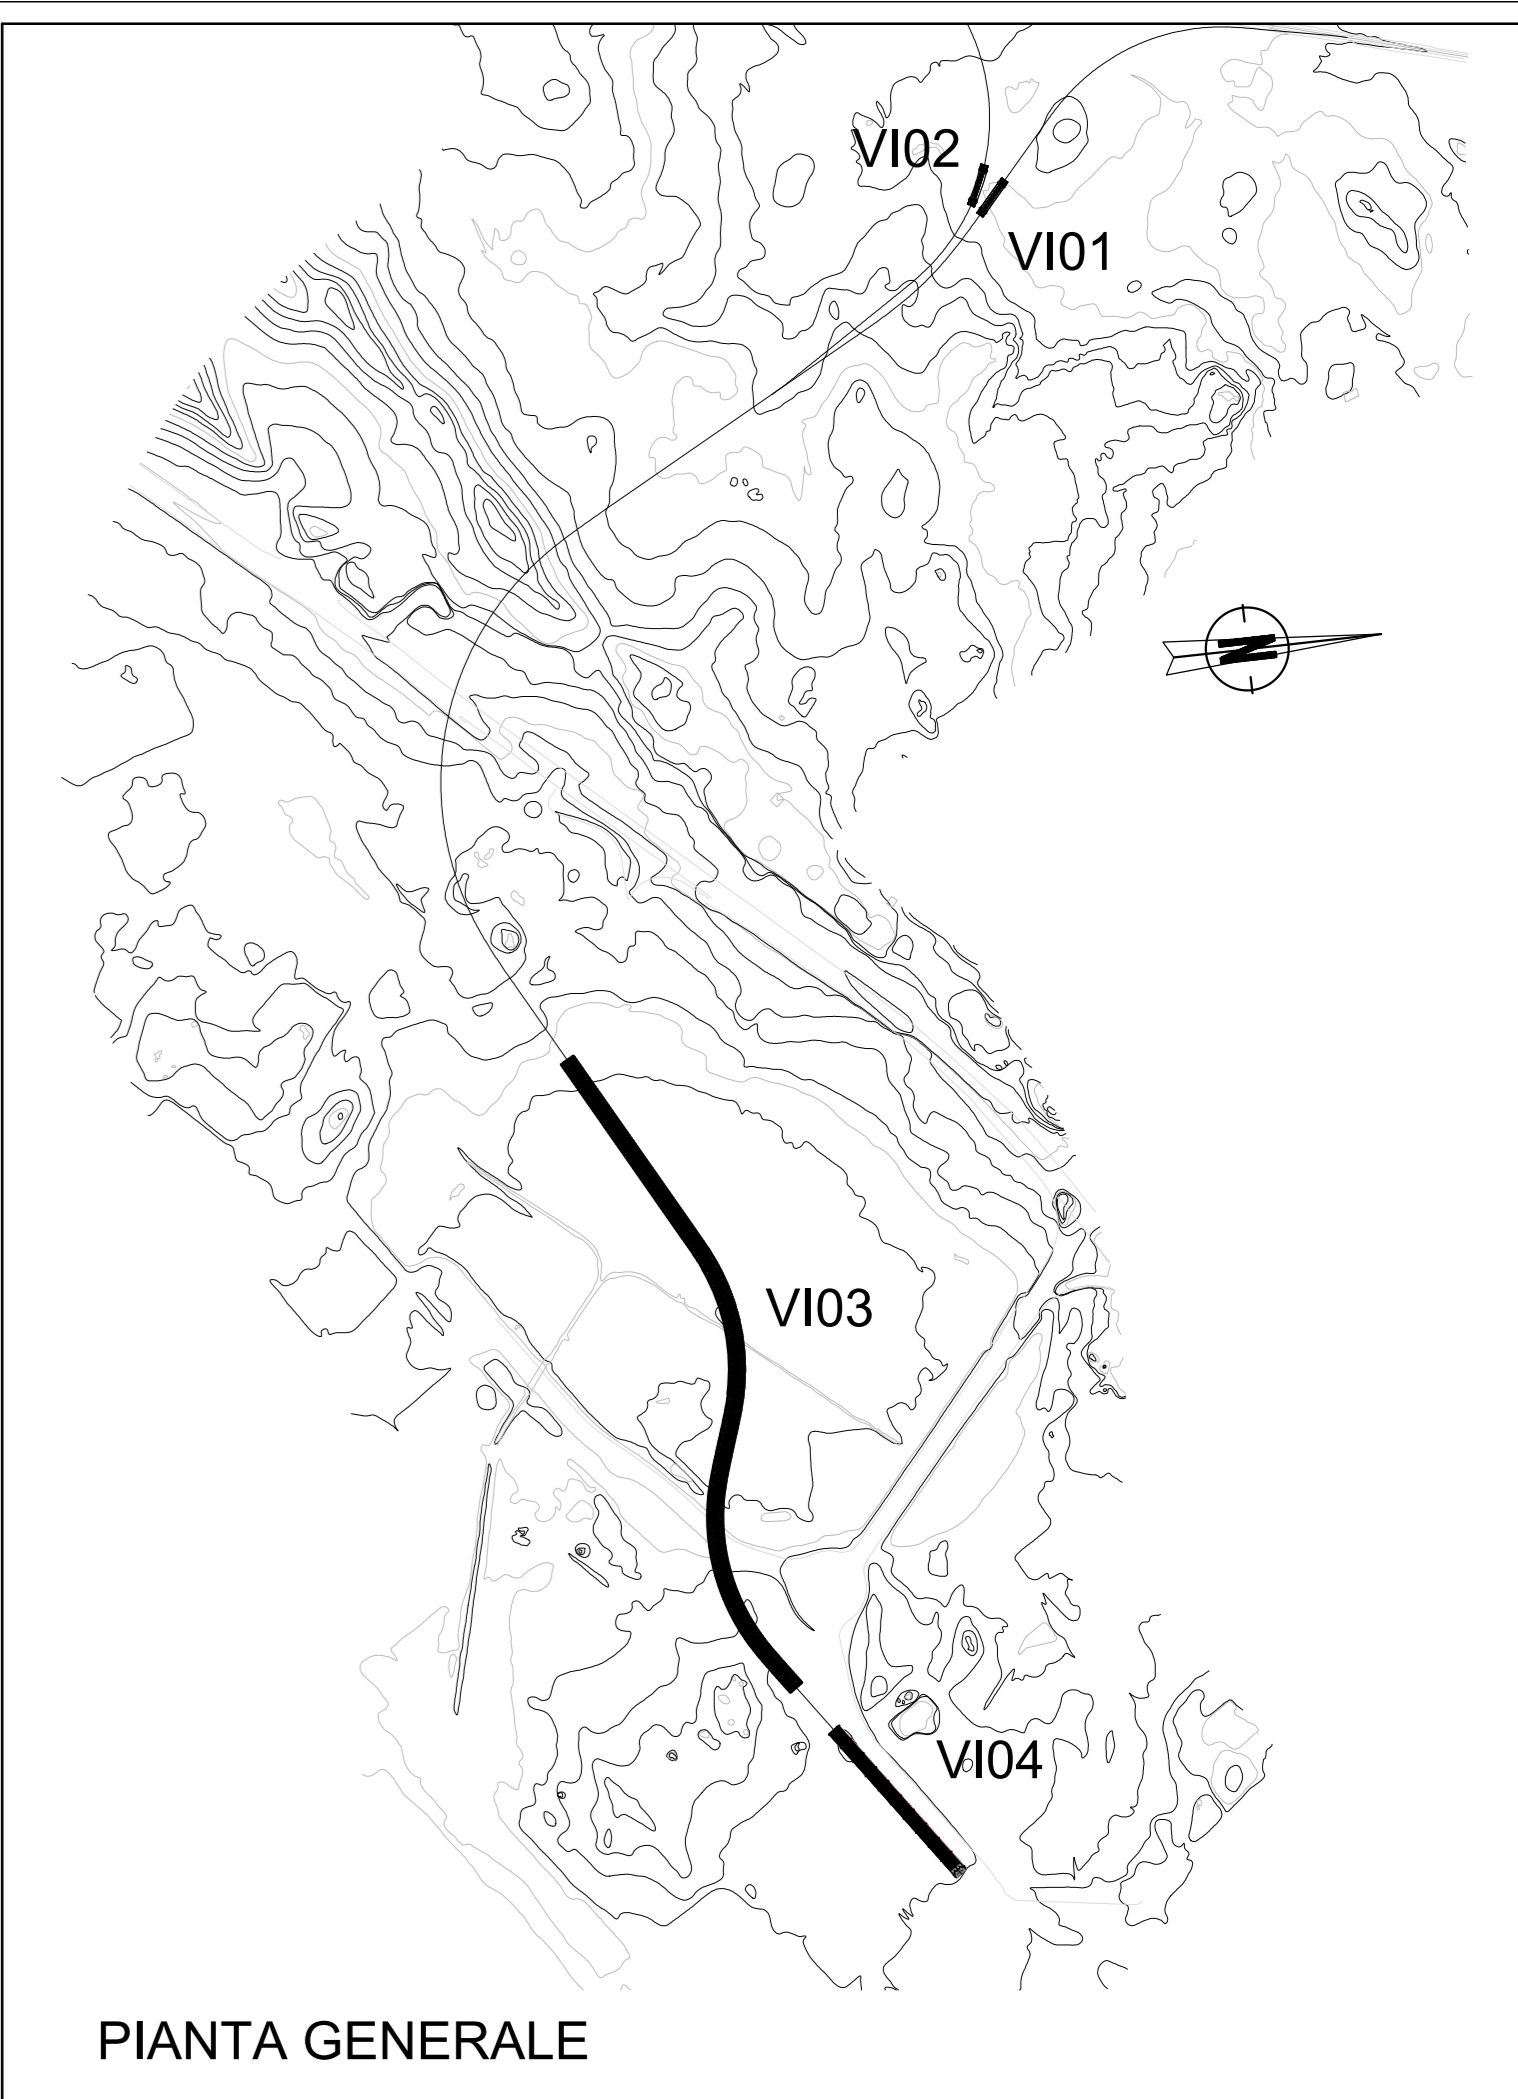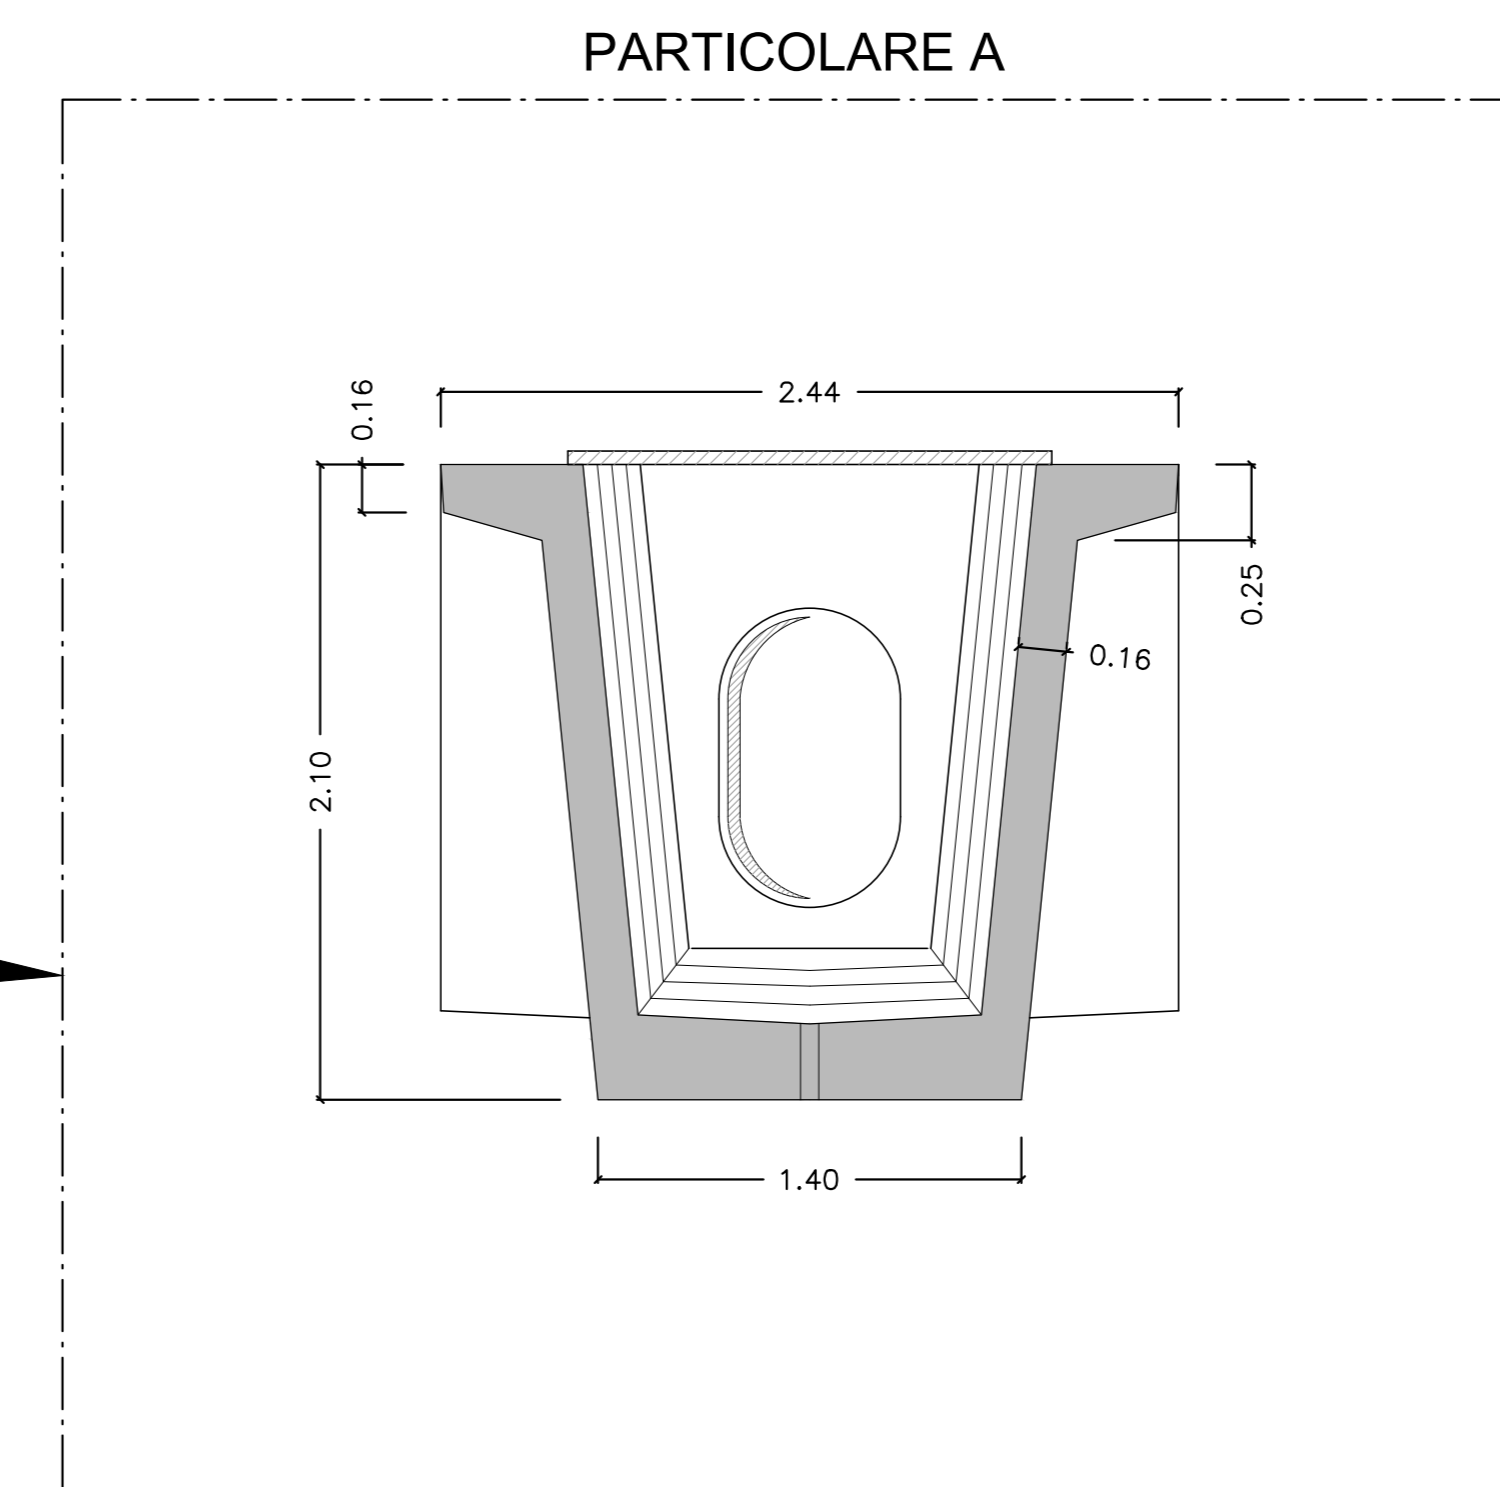

PIANTA GENERALE

NOTA: PER TUTTE LE INFORMAZIONI RELATIVE AI DETTAGLI COSTRUTTIVI SI RIMANDA AGLI ELABORATI TIPOLOGICI
RR0010R14PZVI0000002A; RR0010R14PZVI0000004A;
RR0010R14PZVI0000005A; RR0010R14PZVI0005001A;
RR0010R14PZVI0005002A; RR0010R14PZVI0005003A;
RR0010R14PZVI0004001A

NOTA: PER TUTTE LE INFORMAZIONI RELATIVE ALLE FONDAZIONI SI RIMANDA AGLI ELABORATI SPECIALISTI,
RR0010R11BAVI0000001;
RR0010R11BAVI0000002

COMMITTENTE:



PROGETTAZIONE:



U.O. COORDINAMENTO DI SISTEMA E PFTE

PROGETTO DI FATTIBILITA' TECNICA ECONOMICA

COLLEGAMENTO AEROPORTO OLBIA

PIANTA PROSPETTO SEZIONI TRASVERSALI VI03 - TAV. 1 DI 4

SCALA:
VARIE

COMMESSA LOTTO FASE ENTE TIPO DOC. OPERA/DISCIPLINA PROGR. REV.

RR00 10 R 14 PZ VI0300 001 A

Revis.	Descrizione	Redatto	Data	Verificato	Data	Approvato	Data	Autorizzato	Data
A	Emissione Esecutiva	CFC	Ott 2022	A. Ciavarella A. Pizzoli	Ott 2022	T. Pizzoli	Ott 2022	G. Ingrassia	

File: RR0010R14PZVI0300001A

n. Elab.: