



**SEZIONE 17.1**  
Rio Paule Longa  
Sezione interpolata

Scala 1:200

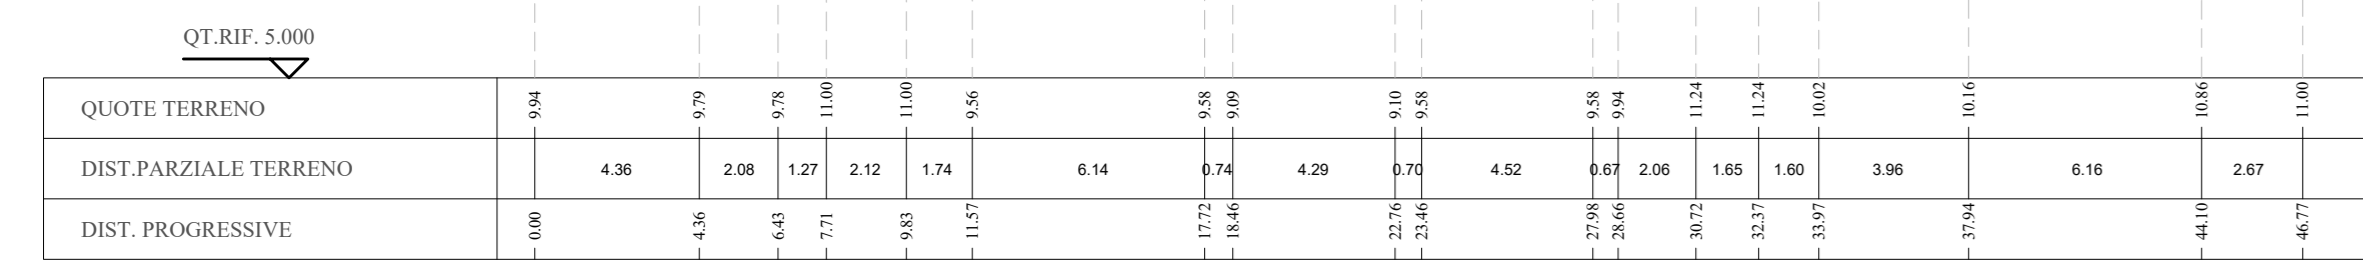


**SEZIONE 17.2**  
Rio Paule Longa  
Sezione interpolata

Scala 1:200

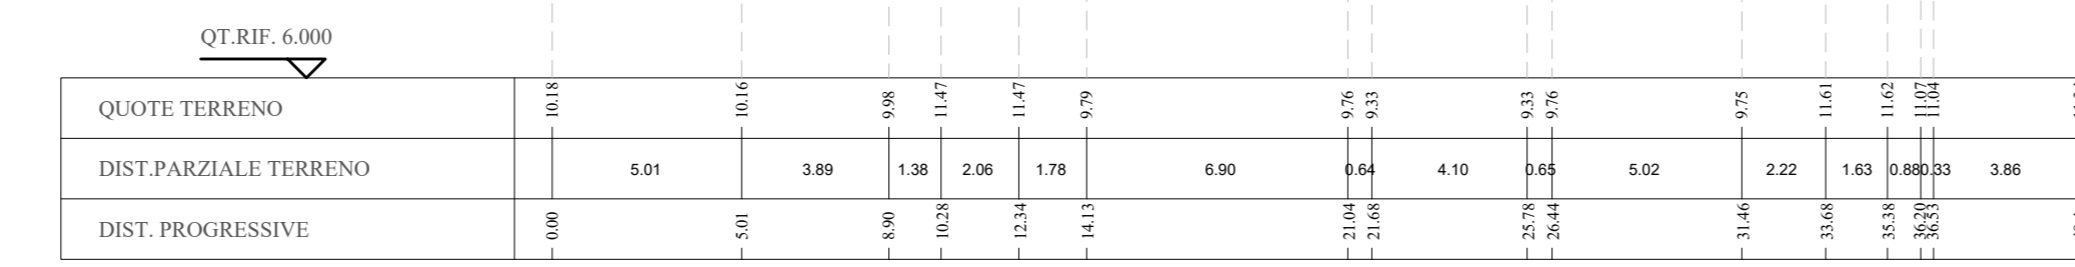


**SEZIONE 19**  
Rio Paule Longa  
Sezione da rilievo topografico

Scala 1:200

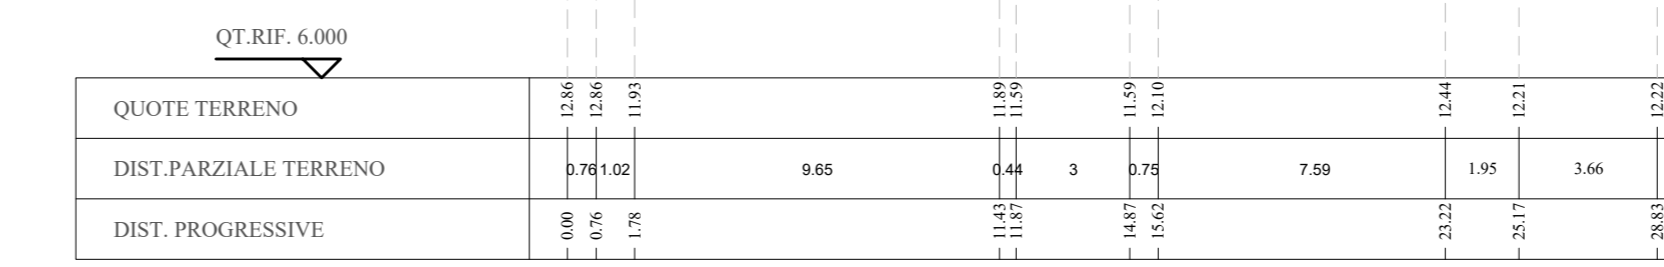


**SEZIONE 20**  
Rio Paule Longa  
Sezione da rilievo topografico

Scala 1:200

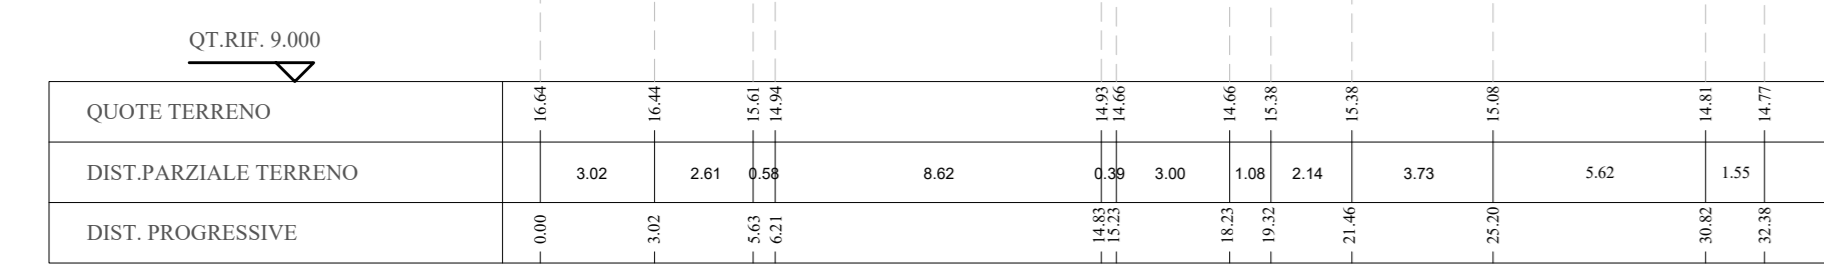


**SEZIONE 20.1**  
Rio Paule Longa  
Sezione interpolata

Scala 1:200

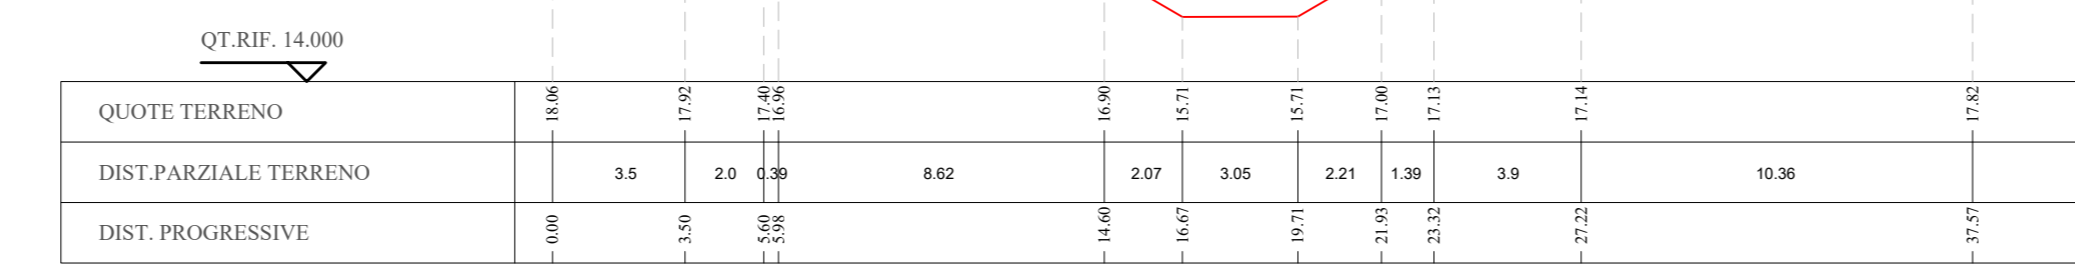


**SEZIONE 20.2**  
Rio Paule Longa  
Sezione interpolata

Scala 1:200

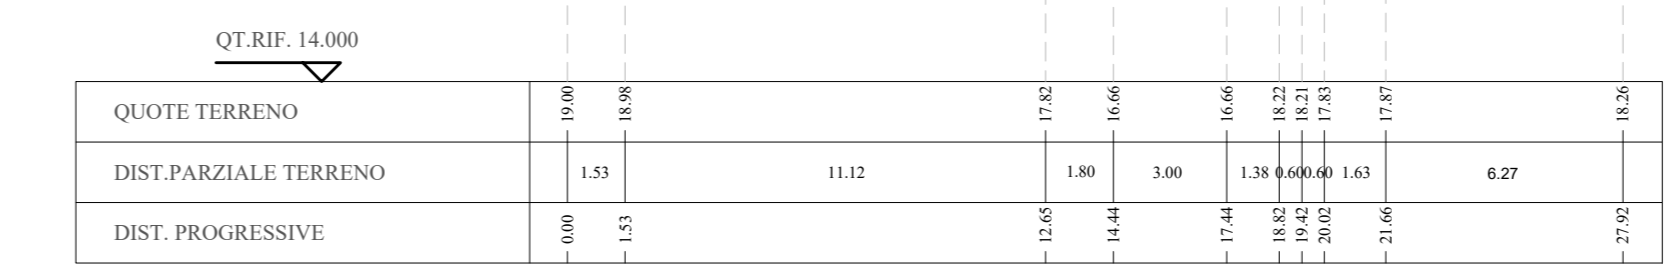


**SEZIONE 21**  
Rio Paule Longa  
Sezione da rilievo topografico

Scala 1:200

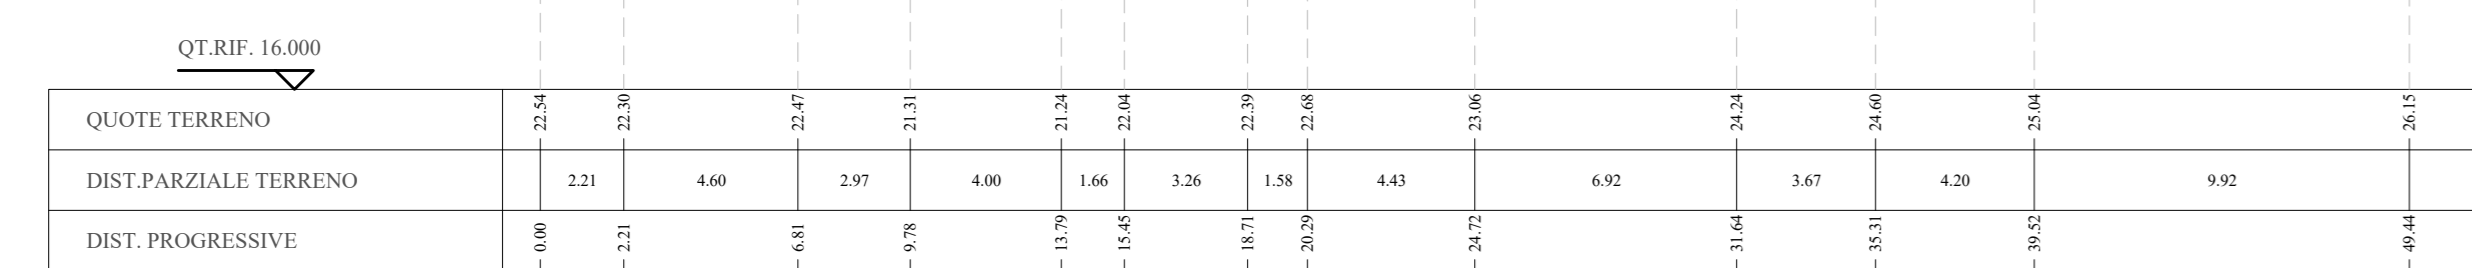


**SEZIONE 24**  
Rio Paule Longa  
Sezione da rilievo topografico

Scala 1:200

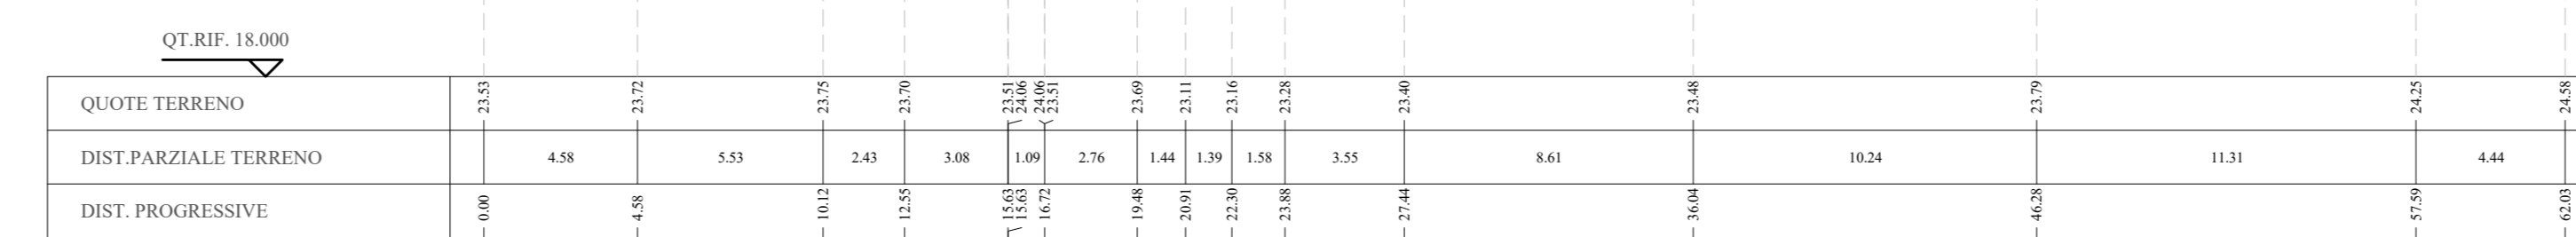



**SEZIONE 27**  
Rio Paule Longa  
Sezione da rilievo topografico

Scala 1:200

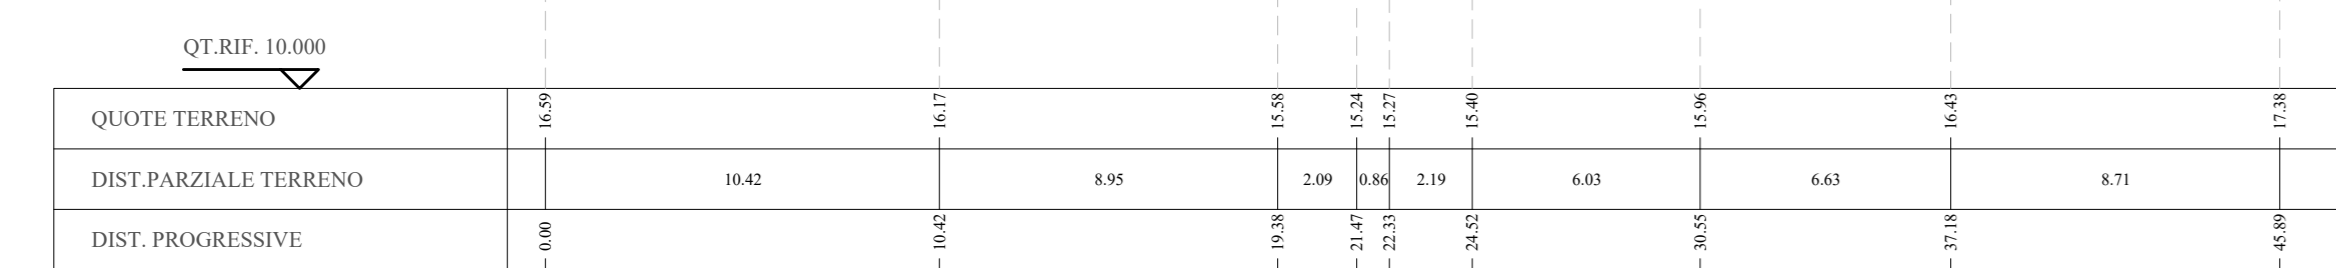

**SEZIONE 27-A**  
Rio Paule Longa  
Sezione da rilievo topografico

Scala 1:200

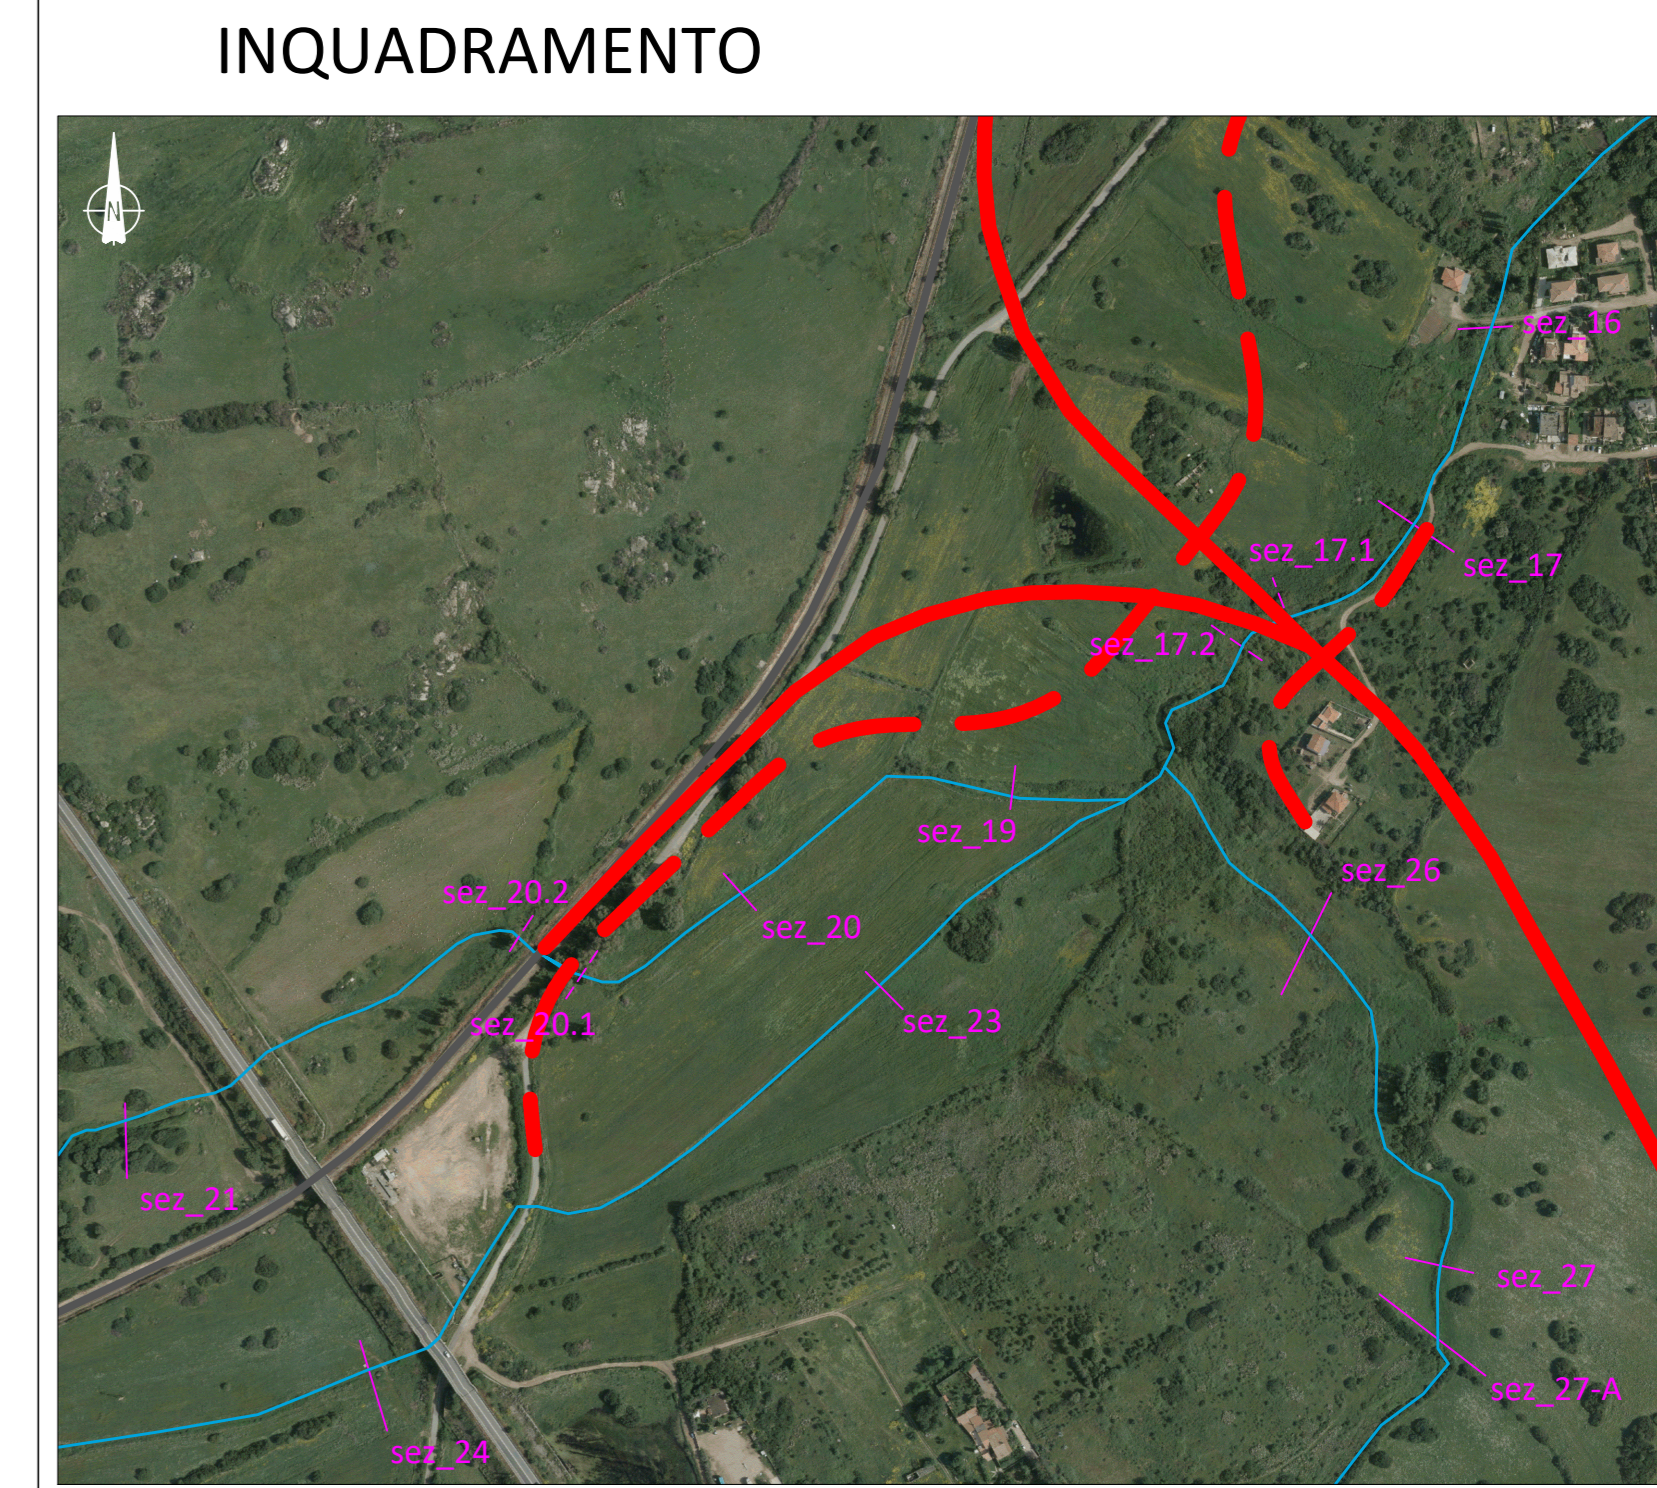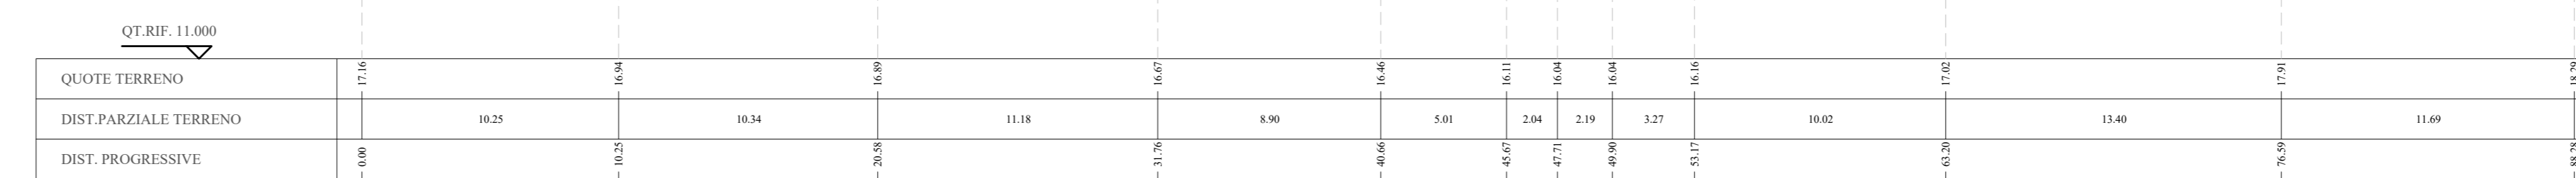

- LEGENDA**
- Sezioni in planimetria da rilievo topografico
  - Sezioni in planimetria interpolata
  - Reticolo idrografico
  - Sezioni allo stato di progetto
  - Sezioni allo stato di fatto
  - Sezioni allo stato di fatto risagomate nello stato di progetto
  - Livelli idrici post operam TR=200 anni

COMMITTENTE:  
**RFI**  
GRUPPO FERROVIARIA ITALIANA

PROGETTAZIONE:  
**ITALFERR**  
GRUPPO FERROVIE DELLO STATO ITALIANE

**U.O. COORDINAMENTO DI SISTEMA E PFTE**  
**PROGETTO DI FATTIBILITA' TECNICA ED ECONOMICA**

COLLEGAMENTO FERROVIARIO CON L'AEROPORTO DI OLBIA

RIO PAULE LONGA - SEZIONI SIGNIFICATIVE - POST OPERAM

SCALA:  
1:200

COMMESSA LOTTO FASE ENTE TIPO DOC. OPERA/DISCIPLINA PROGR. REV.

RR00 10 R 14 W9 ID0002 002 A

Rev.	Descrizione	Redatto	Data	Verificato	Data	Approvato	Data	Autorizzato	Data
A	Emissione Esecutiva	P. Martini	Agosto 2022	M. Villy	Agosto 2022	T. Piccini	Agosto 2022	G. Ingrassia	Agosto 2022

File: RR0010R14W9ID0001002A