

LEGENDA

IDENTIFICATIVO RICETTORE

1xxx P	Numero ricettore fascia A / lato dispari Numero di piani del ricettore	2xxx P	Numero ricettore fascia A / lato pari Numero di piani del ricettore
3xxx P	Numero ricettore fascia B / lato dispari Numero di piani del ricettore	4xxx P	Numero ricettore fascia B / lato pari Numero di piani del ricettore
5xxx P	Numero ricettore fascia esterna / lato dispari Numero di piani del ricettore	6xxx P	Numero ricettore fascia esterna / lato pari Numero di piani del ricettore

<p>Fasce di pertinenza acustica ferroviaria D.P.R. 18/11/1998 n° 459</p> <p>Fascia A (0 - 100 m per lato da binario esterno)</p> <p>Fascia B (100 - 250 m per lato da binario esterno)</p> <p>Limite studio acustico (250 - 300 m per lato da binario esterno)</p>	<p>Fasce di pertinenza acustica di infrastrutture stradali consorsuali D.P.R. 30/03/2004 n° 142</p> <p>Fascia A per strada esistente Tipo B/Ca (CdS) (0 - 100 m per lato dal ciglio)</p> <p>Fascia B per strada esistente Tipo B/Ca (CdS) (100 - 250 m per lato dal ciglio)</p>
---	--

DESTINAZIONE D'USO RICETTORE

Commerciale e Servizi	Ospedale e casa di cura
Asili, Scuole ed Università	Pertinenza FS
Industriale e artigianale	Residenziale
Monumentale e Religioso	Ruderi, Diamassi, Box e Depositi
Area di trasformazione/espansione residenziale	X - Facciata cieca (senza infissi)
Espropri/demolizioni	

ZONIZZAZIONE ACUSTICA COMUNALE


Classi acustiche (L. 447 del 1995-DPCM 14/11/1997)

Classe I	Classe V
Classe II	Classe VI
Classe III	Aeroporto di Olbia
Classe IV	

PUNTI DI MISURA ACUSTICA E VIBRAZIONALE

PR : Caratterizzazione emissione acustica ferroviaria	Sezione postazioni di misura Vibrazioni
PS : Rumore ferroviario al ricettore	
PA : Rumore ambientale	

QUADRO D'UNIONE

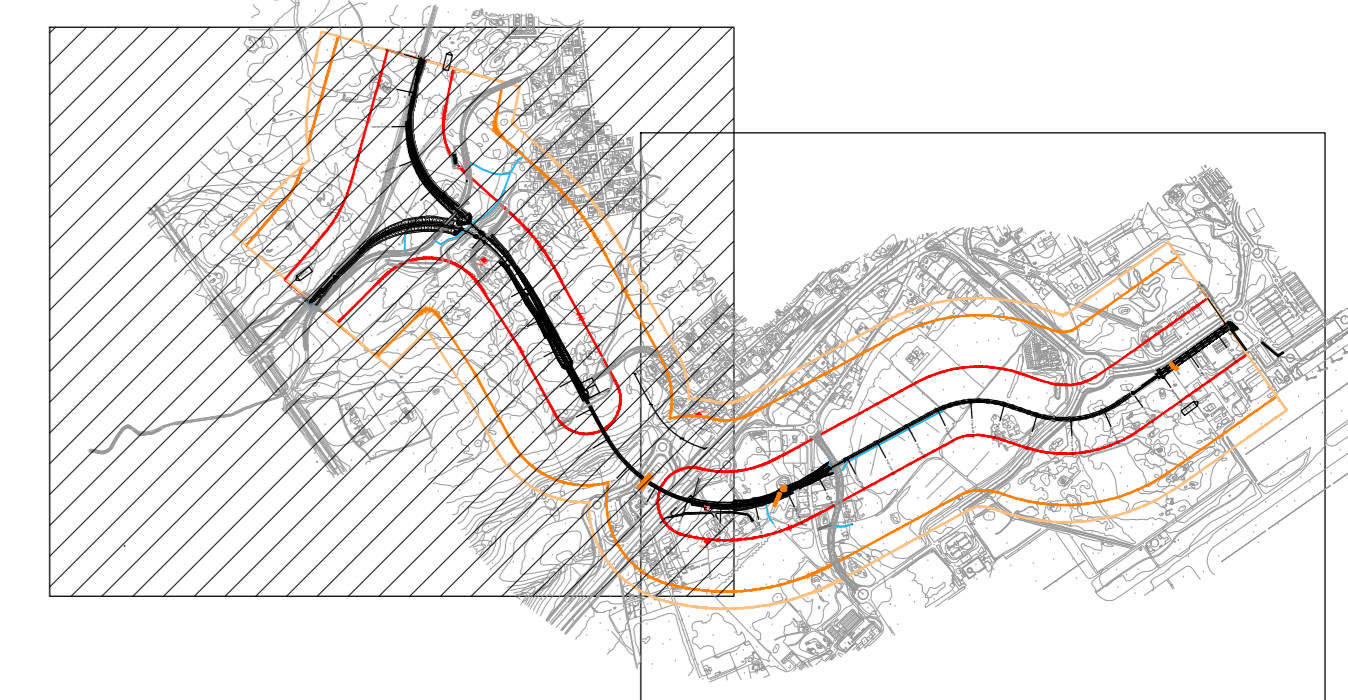

COMMITTENTE:

PROGETTAZIONE:

U.O. ARCHITETTURA, AMBIENTE E TERRITORIO
S.O. AMBIENTE

PROGETTO DI FATTIBILITA' TECNICA ECONOMICA

COLLEGAMENTO AEROPORTO OLBIA

STUDIO ACUSTICO
Planimetria localizzazione dei ricettori censiti e dei punti di misura 1/2

SCALA : 1:2000

COMMESSA LOTTO FASE ENTE TIPO DOC. OPERA/DISCIPLINA PROG. REV.

RR00	10	R	22	FE	IM0004	001	A
------	----	---	----	----	--------	-----	---

Revis.	Descrizione	Redatto	Data	Verificato	Data	Approvato	Data	Autorizzato	Data
A	Emissioni	F. Giancola	10/2022	[Signature]	10/2022	T. Padellani	10/2022	C. Enriecci	10/2022