



LEGENDA

IDENTIFICATIVO RICETTORE

1xxx P	Numero ricettore fascia A / lato dispari Numero di piani del ricettore	2xxx P	Numero ricettore fascia A / lato pari Numero di piani del ricettore
3xxx P	Numero ricettore fascia B / lato dispari Numero di piani del ricettore	4xxx P	Numero ricettore fascia B / lato pari Numero di piani del ricettore
5xxx P	Numero ricettore fascia esterna / lato dispari Numero di piani del ricettore	6xxx P	Numero ricettore fascia esterna / lato pari Numero di piani del ricettore

Fasce di pertinenza acustica ferroviaria D.P.R. 18/11/1998 n° 459		Fasce di pertinenza acustica di infrastrutture stradali concorsuali D.P.R. 30/03/2004 n° 142	
	Fascia A (0 - 100 m per lato da binario esterno)		Fascia A per strada esistente Tipo B/Ca (CdS) (0 - 100 m per lato dal ciglio)
	Fascia B (100 - 250 m per lato da binario esterno)		Fascia B per strada esistente Tipo B/Ca (CdS) (100 - 250 m per lato dal ciglio)
	Limite studio acustico (250 - 300 m per lato da binario esterno)		

DESTINAZIONE D'USO RICETTORE

	Commerciale e Servizi		Ospedale e casa di cura
	Asili, Scuole ed Università		Pertinenza FS
	Industriale e artigianale		Residenziale
	Monumentale e Religioso		Ruedi, Diamessi, Box e Depositi
	Area di trasformazione/espansione residenziale		X - Facciata cieca (senza infissi)
	Espropri/demolizioni		

ZONIZZAZIONE ACUSTICA COMUNALE

Classi acustiche (L. 447 del 1995-DPCM 14/11/1997)


	Classe I		Classe V
	Classe II		Classe VI
	Classe III		Aeroporto di Olbia
	Classe IV		

PUNTI DI MISURA ACUSTICA E VIBRAZIONALE

PR : Caratterizzazione emissione acustica ferroviaria
 PS : Rumore ferroviario al ricettore
 PA : Rumore ambientale

Sezione postazioni di misura Vibrazioni

QUADRO D'UNIONE

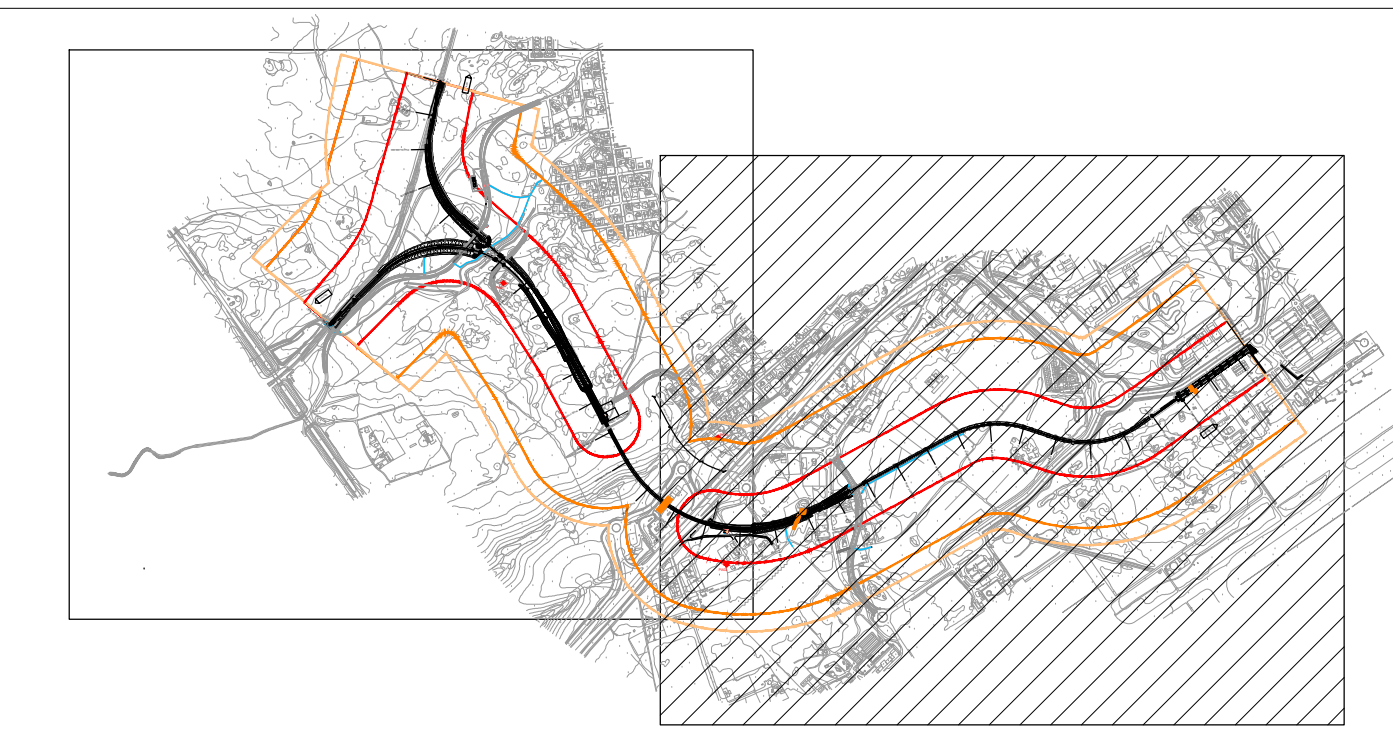

COMMITTENTE:

RETI FERROVIARIE ITALIANE
GRUPPO FERROVIE DELLO STATO ITALIANE

PROGETTAZIONE:

ITALFERR
GRUPPO FERROVIE DELLO STATO

U.O. ARCHITETTURA, AMBIENTE E TERRITORIO
 S.O. AMBIENTE

PROGETTO DI FATTIBILITA' TECNICA ECONOMICA

COLLEGAMENTO AEROPORTO OLBIA

STUDIO ACUSTICO
 Planimetria localizzazione dei ricettori censiti e dei punti di misura 2/2

SCALA : 1:2000

COMMESSA LOTTO FASE ENTE TIPO DOC. OPERA/DISCIPLINA PROG. REV.

RR00	10	R	22	FE	IM0004	002	A
------	----	---	----	----	--------	-----	---

Revis.	Descrizione	Redatto	Data	Verificato	Data	Approvato	Data	Autorizzato	Data
A	Emissione	F. Glacosa	10/2022	[Signature]	10/2022	[Signature]	10/2022	[Signature]	10/2022