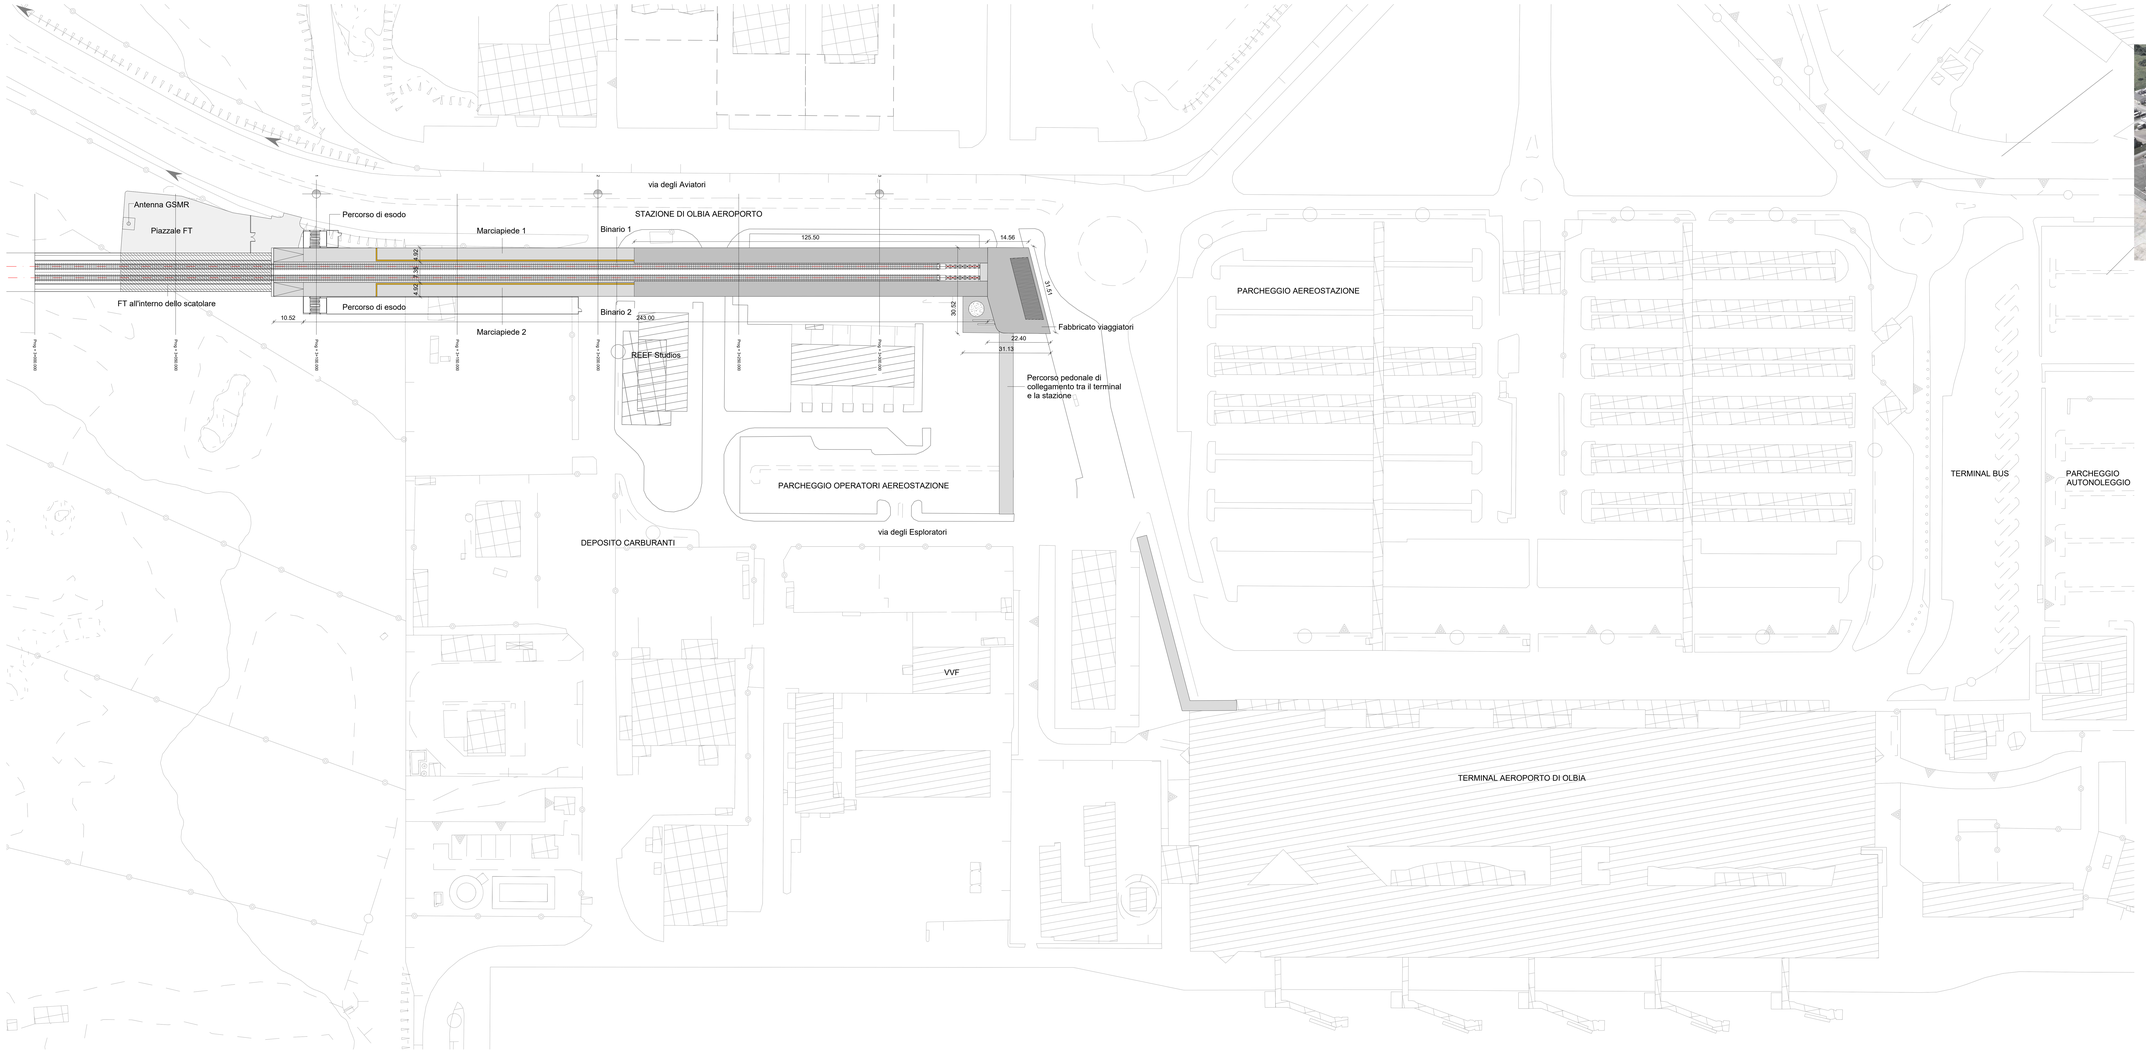

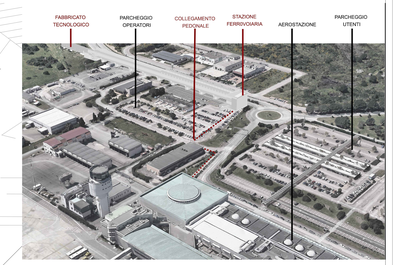

1 Planimetria di inquadramento di progetto
1 : 500

COMMITTENTE:

RFI RETE FERROVIARIA ITALIANA
GRUPPO FERROVIE DELLO STATO ITALIANE
DIREZIONE TECNICA
DIREZIONE PROGRAMMA INVESTIMENTI DIRETTRICE SUD

PROGETTAZIONE:

ITALFERR
GRUPPO FERROVIE DELLO STATO ITALIANE

S.O. ARCHITETTURA STAZIONI E TERRITORIO

PROGETTO DI FATTIBILITA' TECNICO ECONOMICA

COLLEGAMENTO AEROPORTO OLBIA

Fabbricato Viaggiatori Stazione Olbia Aeroporto

Architettura

Planimetria generale di progetto

SCALA: 1:500

COMMESSA	LOTTO	FASE	ENTE	TIPO DOC.	OPERA/DISCIPLINA	PROGR.	REV.
RR00	1D	R	44	P8	FV0100	001	A

Rev.	Descrizione	Redatto	Data	Verificato	Data	Approvato	Data	Autorizzato Data
	Emissione Esecutiva	G. Esposito	OK-2022	G. Esposito G. Esposito	OK-2022	F. Ciarlo	OK-2022	R. Marco OK-2022

File: RR00 1DR44P8FV0100001A

n. Elab.: